

PREFEITURA MUNICIPAL
CONGO
UM GOVERNO PARA TODOS!

**ÓRGÃO REALIZADOR DO CERTAME:
PREFEITURA MUNICIPAL DE CONGO**


**PROCESSO ADMINISTRATIVO
Nº 230614DP00021**

**DISPENSA
00021/2023**

**OBJETO:
CONSTRUÇÃO DE ESCOLA COM 12 SALAS
PADRÃO FNDE, NA SEDE DO MUNICÍPIO DE
CONGO-PB (PARCELA RESTANTE)**

VOL: 1/2

COMISSÃO PERMANENTE DE LICITAÇÃO / PORTARIA Nº. 014/2023
RUA SENADOR RUI CARNEIRO, S/N, CENTRO – CONGO – PB – CEP. 58535-000
E-MAIL: licitacao@congo.pb.gov.br / SITE: www.congo.pb.gov.br
CNPJ: 08.870.164/0001-81 / FONE: (83) 3359-1100

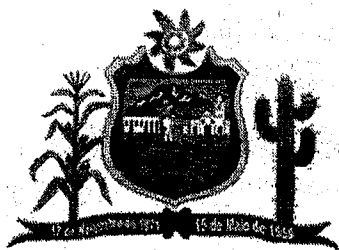

PREFEITURA MUNICIPAL
CONGO
UM GOVERNO PARA TODOS!

**ÓRGÃO REALIZADOR DO CERTAME:
PREFEITURA MUNICIPAL DE CONGO**


**PROCESSO ADMINISTRATIVO
Nº230102CR00001**

**CONCORRÊNCIA
00001/2023**

**OBJETO:
CONSTRUÇÃO DE ESCOLA COM 12
SALAS PADRÃO FNDE, NA SEDE DO
MUNICÍPIO DE CONGO-PB (PARCELA
RESTANTE)**

COMISSÃO PERMANENTE DE LICITAÇÃO/ PORTARIA Nº. 014/2023
RUA SENADOR RUI CARNEIRO, S/N, CENTRO – CONGO – PB – CEP. 58535-000
E-MAIL: licitacao@congo.pb.gov.br / SITE: www.congo.pb.gov.br
CNPJ: 08.870.164/0001-81 / FONE: (83) 3359-1100

Rua Senador Rui Carneiro, S/N, Centro Congo, Congo, Paraíba CEP.: 58.535-000
www.congo.pb.gov.br - (83) 3359.1100

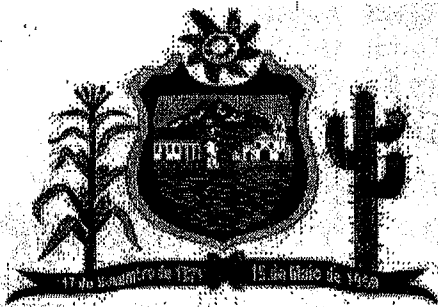

**ESTADO DA PARAÍBA
PREFEITURA MUNICIPAL DE CONGO
COMISSÃO PERMANENTE DE LICITAÇÃO**

PROCESSO LICITATÓRIO - CONCORRÊNCIA

CONCORRÊNCIA Nº 00001/2023

PROCESSO ADMINISTRATIVO Nº 230102CR00001

ÓRGÃO REALIZADOR DO CERTAME:

Prefeitura Municipal de Congo

Rua Senador Rui Carneiro, S/N - Centro - Congo - PB

CEP: 58535-000 - Tel.: (83) 3359-1100.

OBJETO:

CONSTRUÇÃO DE ESCOLA COM 12 SALAS PADRÃO FNDE, NA SEDE DO MUNICÍPIO DE CONGO - PB (PARCELA RESTANTE).

ELEMENTOS BÁSICOS DO PROCESSO:

SOLICITAÇÃO E JUSTIFICATIVA DA CONTRATAÇÃO

ATO DE DESIGNAÇÃO DA COMISSÃO JULGADORA

DECLARAÇÃO DE DISPONIBILIDADE ORÇAMENTÁRIA

AUTORIZAÇÃO PARA REALIZAÇÃO DO CERTAME

PROTOCOLO E AUTUAÇÃO DO PROCESSO

MINUTA DO INSTRUMENTO CONVOCATÓRIO

PARECER JURÍDICO - APROVAÇÃO DO INSTRUMENTO CONVOCATÓRIO

INSTRUMENTO CONVOCATÓRIO E SEUS ELEMENTOS CONSTITUTIVOS

PUBLICIDADE DO CERTAME - DIVULGAÇÃO

COMPROVANTES DE ENTREGA - INTERESSADOS

DOCUMENTOS DE HABILITAÇÃO DOS LICITANTES

PROPOSTAS DE PREÇOS APRESENTADAS

ATA E DELIBERAÇÃO DA COMISSÃO JULGADORA

QUADRO COMPARATIVO DOS PREÇOS - MAPA DE APURAÇÃO

RELATÓRIO FINAL DOS TRABALHOS

PARECER JURÍDICO - ANÁLISE DO PROCESSO LICITATÓRIO

ATOS DE HOMOLOGAÇÃO E ADJUDICAÇÃO

CONTRATO CORRESPONDENTE

PUBLICAÇÕES



**ESTADO DA PARAÍBA
PREFEITURA MUNICIPAL DE CONGO
SECRETARIA MUNICIPAL DE EDUCAÇÃO**

Congo - PB, 30 de Dezembro de 2022.

Senhora Prefeita,

Solicitamos que seja autorizado à Comissão Permanente de Licitação deste órgão, realizar procedimento licitatório, na modalidade exigida pela legislação em vigor, destinado a:

CONSTRUÇÃO DE ESCOLA COM 12 SALAS PADRÃO FNDE, NA SEDE DO MUNICÍPIO DE CONGO – PB (PARCELA RESTANTE).


Justificativa para a necessidade da solicitação:

A contratação acima descrita está sendo solicitada, nos termos das especificações técnicas e informações complementares que a acompanham, quando for o caso, motivada: Pela necessidade da devida efetivação de obra para suprir demanda específica – CONSTRUÇÃO DE ESCOLA COM 12 SALAS PADRÃO FNDE, NA SEDE DO MUNICÍPIO DE CONGO – PB (PARCELA RESTANTE) –, considerada oportuna e imprescindível, bem como relevante medida de interesse público; e ainda, pela necessidade de desenvolvimento de ações continuadas para a promoção de atividades pertinentes, visando à maximização dos recursos em relação aos objetivos programados, observadas as diretrizes e metas definidas nas ferramentas de planejamento aprovadas.

Informamos que existe previsão de dotação específica no orçamento vigente, apropriada para a devida execução do objeto a ser licitado, conforme consulta efetuada ao setor responsável.

Certos de contarmos com imediata aprovação desta solicitação pela sua total relevância e pertinência, ficamos a inteira disposição para maiores informações e demais esclarecimentos que forem julgados necessários.

Atenciosamente,

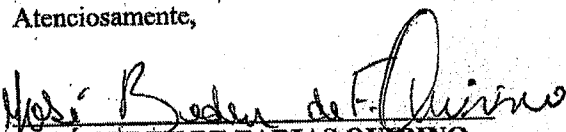
JOSE BEDEU DE FARIAS QUIRINO
Secretário Municipal de Educação



ESTADO DA PARAÍBA
PREFEITURA MUNICIPAL DE CONGO

TERMO DE REFERÊNCIA

1.0.DO OBJETO

1.1.Constitui objeto do presente Termo de Referência a pretensa: **CONSTRUÇÃO DE ESCOLA COM 12 SALAS PADRÃO FNDE, NA SEDE DO MUNICÍPIO DE CONGO – PB (PARCELA RESTANTE).**

2.0.JUSTIFICATIVA

2.1.Para a contratação:

2.1.1.A contratação acima descrita, que será processada nos termos deste instrumento, especificações técnicas e informações complementares que o acompanham, quando for o caso, justifica-se: Pela necessidade da devida efetivação de obra para suprir demanda específica – **CONSTRUÇÃO DE ESCOLA COM 12 SALAS PADRÃO FNDE, NA SEDE DO MUNICÍPIO DE CONGO – PB (PARCELA RESTANTE)** –, considerada oportuna e imprescindível, bem como relevante medida de interesse público; e ainda, pela necessidade de desenvolvimento de ações continuadas para a promoção de atividades pertinentes, visando à maximização dos recursos em relação aos objetivos programados, observadas as diretrizes e metas definidas nas ferramentas de planejamento aprovadas.

3.0.DA OBRA

3.1.As características e especificações do objeto da referida contratação são:

CÓDIGO	DISCRIMINAÇÃO	UNIDADE	QUANTIDADE
1	CONSTRUÇÃO DE ESCOLA COM 12 SALAS PADRÃO FNDE, NA SEDE DO MUNICÍPIO DE CONGO – PB (PARCELA RESTANTE)	UNIDADE	1

3.2.Quando da apresentação da proposta pelo licitante, que deverá ser elaborada em consonância com as características e especificações da presente contratação, poderá ser exigido que venha devidamente acompanhada de:

3.2.1.Planilha de quantitativos de preços;

3.2.2.Cronograma físico-financeiro compatível com o prazo de execução do referido objeto; e

3.2.3.Composição de Custos Unitários correspondente, inclusive, o detalhamento da composição de Lucros e Despesas Indiretas e dos respectivos percentuais praticados.

4.0.DO TRATAMENTO DIFERENCIADO PARA ME/EPP

4.1.Salienta-se que na referida contratação, não será concedido o tratamento diferenciado e simplificado para as Microempresas e Empresas de Pequeno Porte, nos termos das disposições contidas nos Arts. 47 e 48, da Lei Complementar nº 123/2006, visto estarem presentes, isolada ou simultaneamente, as situações previstas nos incisos II e III, do Art. 49, do mesmo diploma legal.

4.2.A participação no certame, portanto, deverá ser aberta a quaisquer interessados, inclusive as Microempresas, Empresas de Pequeno Porte e Equiparados, nos termos da legislação vigente.

5.0.DAS OBRIGAÇÕES DO CONTRATANTE

5.1.Efetuar o pagamento relativo ao objeto contratado efetivamente realizado, de acordo com as cláusulas do respectivo contrato ou outros instrumentos hábeis.

5.2.Proporcionar ao Contratado todos os meios necessários para a fiel execução do objeto da presente contratação, nos termos do correspondente instrumento de ajuste.

5.3.Notificar o Contratado sobre qualquer irregularidade encontrada quanto à qualidade dos produtos ou serviços, exercendo a mais ampla e completa fiscalização, o que não exime o Contratado de suas responsabilidades pactuadas e preceitos legais.

6.0.DAS OBRIGAÇÕES DO CONTRATADO

6.1. Responsabilizar-se por todos os ônus e obrigações concernentes à legislação fiscal, civil, tributária e trabalhista, bem como por todas as despesas e compromissos assumidos, a qualquer título, perante seus fornecedores ou terceiros em razão da execução do objeto contratado.

6.2. Substituir, arcando com as despesas decorrentes, os materiais ou serviços que apresentarem defeitos, alterações, imperfeições ou quaisquer irregularidades discrepantes às exigências do instrumento de ajuste pactuado, ainda que constatados somente após o recebimento ou pagamento.

6.3. Não transferir a outrem, no todo ou em parte, o objeto da contratação, salvo mediante prévia e expressa autorização do Contratante.

6.4. Manter, durante a vigência do contrato ou outros instrumentos hábeis, em compatibilidade com as obrigações assumidas, todas as condições de habilitação e qualificação exigidas no respectivo processo licitatório, conforme o caso, apresentando ao Contratante os documentos necessários, sempre que solicitado.

6.5. Emitir Nota Fiscal correspondente à sede ou filial da empresa que efetivamente participou do certame e consequentemente apresentou a documentação exigida na fase de habilitação.

6.6. Executar todas as obrigações assumidas sempre com observância a melhor técnica vigente, enquadrando-se, rigorosamente, dentro dos preceitos legais, normas e especificações técnicas correspondentes.

7.0. DOS PRAZOS E DA VIGÊNCIA

7.1. Os prazos máximos de início de etapas de execução e de conclusão do objeto da contratação, que admite prorrogação nas condições e hipóteses previstas no Art. 57, § 1º, da Lei 8.666/93, estão abaixo indicados e serão considerados da emissão da Ordem de Serviço:

7.1.1. Início: Imediato;

7.1.2. Conclusão: 12 (doze) meses.

7.2. A vigência da presente contratação será determinada: 12 (doze) meses, considerada da data de assinatura do respectivo instrumento de ajuste, podendo ser prorrogada nos termos do Art. 57, da Lei 8.666/93.

8.0. DO REAJUSTAMENTO

8.1. O reajuste poderá ser realizado por apostilamento.

8.2. Os preços contratados são fixos e irrevogáveis no prazo de um ano.

8.3. Dentro do prazo de vigência do contrato e mediante solicitação do Contratado, os preços poderão sofrer reajuste após o interregno de um ano, na mesma proporção da variação verificada no Índice Nacional da Construção Civil - INCC acumulado, tomando-se por base o mês de apresentação da respectiva proposta, exclusivamente para as obrigações iniciadas e concluídas após a ocorrência da anualidade.

8.4. Nos reajustes subsequentes ao primeiro, o interregno mínimo de um ano será contado a partir dos efeitos financeiros do último reajuste.

8.5. No caso de atraso ou não divulgação do índice de reajustamento, o Contratante pagará ao Contratado a importância calculada pela última variação conhecida, liquidando a diferença correspondente tão logo seja divulgado o índice definitivo. Fica o Contratado obrigado a apresentar memória de cálculo referente ao reajustamento de preços do valor remanescente, sempre que este ocorrer.

8.6. Nas aferições finais, o índice utilizado para reajuste será, obrigatoriamente, o definitivo.

8.7. Caso o índice estabelecido para reajustamento venha a ser extinto ou de qualquer forma não possa mais ser utilizado, será adotado, em substituição, o que vier a ser determinado pela legislação então em vigor.

8.8. Na ausência de previsão legal quanto ao índice substituto, as partes elegerão novo índice oficial, para reajustamento do preço do valor remanescente, por meio de termo aditivo.

9.0. DO PAGAMENTO

9.1. O pagamento será realizado mediante processo regular e em observância às normas e procedimentos adotados pelo Contratante, da seguinte maneira: Para ocorrer no prazo de trinta dias, contados do período de adimplemento.

10.0. DA VERIFICAÇÃO DA QUALIFICAÇÃO TÉCNICA E ECONÔMICO-FINANCEIRA

10.1. Se necessária a verificação da qualificação técnica e econômico-financeira do licitante, a relação dos documentos essenciais limitar-se-á a definida nos Arts. 30 e 31 da Lei 8.666/93.

11.0. DO CRITÉRIO DE ACEITAÇÃO DO OBJETO

11.1. Executada a presente contratação e observadas as condições de adimplemento das obrigações pactuadas, os procedimentos e prazos para receber o seu objeto pelo Contratante obedecerão, conforme o caso, às disposições dos Arts. 73 a 76, da Lei 8.666/93.

12.0. DOS PROCEDIMENTOS DE FISCALIZAÇÃO E GERENCIAMENTO

12.1. Serão designados pelo Contratante representantes com atribuições de Gestor e Fiscal do contrato, nos termos da norma vigente, especialmente para acompanhar e fiscalizar a sua execução, respectivamente, permitida a contratação de terceiros para assistência e subsídio de informações pertinentes a essas atribuições.

13.0.DAS SANÇÕES ADMINISTRATIVAS

13.1.A recusa injusta em deixar de cumprir as obrigações assumidas e preceitos legais, sujeitará o Contratado, garantida a prévia defesa, às seguintes penalidades previstas nos Arts. 86 e 87 da Lei 8.666/93: a – advertência; b – multa de mora de 0,5% (zero vírgula cinco por cento) aplicada sobre o valor do contrato por dia de atraso na entrega, no início ou na execução do objeto da contratação; c – multa de 10% (dez por cento) sobre o valor contratado pela inexecução total ou parcial do contrato; d – suspensão temporária de participar em licitação e impedimento de contratar com a Administração, por prazo de até 02 (dois) anos; e – declaração de inidoneidade para licitar ou contratar com a Administração Pública enquanto perdurarem os motivos determinantes da punição ou até que seja promovida sua reabilitação perante a própria autoridade que aplicou a penalidade; f – simultaneamente, qualquer das penalidades cabíveis fundamentadas na Lei 8.666/93.

13.2.Se o valor da multa ou indenização devida não for recolhido no prazo de 15 dias após a comunicação ao Contratado, será automaticamente descontado da primeira parcela do pagamento a que o Contratado vier a fazer jus, acrescido de juros moratórios de 1% (um por cento) ao mês, ou, quando for o caso, cobrado judicialmente.

13.3.Após a aplicação de quaisquer das penalidades previstas, realizar-se-á comunicação escrita ao Contratado, e publicado na imprensa oficial, excluídas as penalidades de advertência e multa de mora quando for o caso, constando o fundamento legal da punição, informando ainda que o fato será registrado no cadastro correspondente.

14.0.DA COMPENSAÇÃO FINANCEIRA

14.1.Nos casos de eventuais atrasos de pagamento nos termos deste instrumento, e desde que o Contratado não tenha concorrido de alguma forma para o atraso, será admitida a compensação financeira, devida desde a data limite fixada para o pagamento até a data correspondente ao efetivo pagamento da parcela. Os encargos moratórios devidos em razão do atraso no pagamento serão calculados com utilização da seguinte fórmula: $EM = N \times VP \times I$, onde: EM = encargos moratórios; N = número de dias entre a data prevista para o pagamento e a do efetivo pagamento; VP = valor da parcela a ser paga; e I = índice de compensação financeira, assim apurado: $I = (TX \div 100) \div 365$, sendo TX = percentual do IPCA-IBGE acumulado nos últimos doze meses ou, na sua falta, um novo índice adotado pelo Governo Federal que o substitua. Na hipótese do referido índice estabelecido para a compensação financeira venha a ser extinto ou de qualquer forma não possa mais ser utilizado, será adotado, em substituição, o que vier a ser determinado pela legislação então em vigor.

Congo - PB, 30 de Dezembro de 2022.


JOSÉ BEDEU DE FARIAS QUIRINO
Secretário Municipal de Educação



ESTADO DA PARAÍBA
PREFEITURA MUNICIPAL DE CONGO

TERMO DE REFERÊNCIA - APROVAÇÃO

OBJETO: CONSTRUÇÃO DE ESCOLA COM 12 SALAS PADRÃO FNDE, NA SEDE DO MUNICÍPIO DE CONGO - PB (PARCELA RESTANTE).

1.0.DO TERMO DE REFERÊNCIA

1.1.O referido Termo de Referência apresenta os elementos necessários e suficientes, com o nível de precisão adequados, para a caracterização do objeto da contratação pretendida, de modo a melhor atender aos interesses e as necessidades da Administração, representada pela sua estrutura organizacional.


2.0.DA APROVAÇÃO

2.1.Fica o Termo de Referência em tela aprovado na forma como se apresenta.

Termo de Referência aprovado.

O termo de referência é documento prévio ao processo licitatório e que deve dispor sobre as condições gerais de sua execução. Serve de base para a elaboração do instrumento convocatório.

Congo - PB, 30 de Dezembro de 2022.

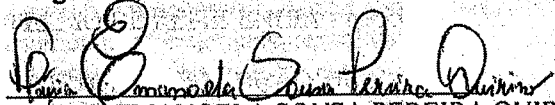
FLÁVIA EMANOELA SOUSA PEREIRA QUIRINO
Prefeita Constitucional



PREFEITURA MUNICIPAL DO CONGO - PB

OBRA: CONSTRUÇÃO DE ESCOLA COM 12 SALAS PADRÃO FNDE NA SEDE DO MUNICÍPIO DE CONGO - PB.
MUNICÍPIO: Congo-PBDATA BASE: SINAPI
NOVEMBRO/2021SEINFRA ORSE
NOVEMBRO/2021 NOVEMBRO/2021

BDI: 24,92

PLANILHA ORÇAMENTÁRIA - DESONERADA

Item	Descrição	Quantidade	Valor Unitário	Valor Total
0000	SERVIÇOS PRELIMINARES	1,138,20	8,138,20	8,138,20
0000	SERVIÇO EM TERRA	9,138,20	8,138,20	8,138,20
GPU-ATERRO	Composição M3 ATERRO COM COMPACTAÇÃO MECÂNICA	98,240	82,84	8,138,20
0000	SERVIÇOS PRELIMINARES	1,138,20	8,138,20	8,138,20
0000	SERVIÇO EM TERRA	9,138,20	8,138,20	8,138,20
95241	Composição M2 LASTRO DE CONCRETO MAGRO, APLICADO EM PISOS, LAJES SOBRE SOLO OU RADIEIS, ESPESSURA DE 5 CM. AF_07/2016	182,000	27,48	5,022,16
95952	Composição M3 CONCRETO ARMADO PARA BANCADAS DE CONCRETO	6,040	2,822,23	17,038,27
95952	Composição M3 CONCRETO ARMADO PARA BANCADAS DE CONCRETO	6,490	2,822,23	18,315,27
0000	SERVIÇOS PRELIMINARES	1,138,20	8,138,20	8,138,20
0000	SERVIÇO EM TERRA	9,138,20	8,138,20	8,138,20
95952	Composição M3 CONCRETO ARMADO PARA USO GERAL	40,81	2,622,23	107,013,21
101964	Composição M2 LAJE PRÉ-MOLDADA UNIDIRECIONAL, BIAPOIADA, PARA FORRO, ENCHIMENTO EM CERÂMICA, VIGOTA CONVENCIONAL, ALTURA TOTAL DA LAJE (ENCHIMENTO+CAPA) = (8+3), AF_11/2020	293,51	179,68	52,737,88
0000	SERVIÇOS PRELIMINARES	1,138,20	8,138,20	8,138,20
0000	SERVIÇO EM TERRA	9,138,20	8,138,20	8,138,20
SEINFRA-SE/C4948	Composição UN ARANDELA DE SOBREPOR CORPO EM ALUMÍNIO, SOQUETE E-27, DIFUSOR EM VIDRO TEMPERADO FOSCO, COM UMA LÂMPADA ELETRÔNICA COMPACTA DE 20W COMPLETA	50,000	92,82	4,641,00
CPU1	Composição UN BANDEJA PARA RACK DE TELECOMUNICAÇÕES 1U	5,000	233,86	1,169,25
CPU2	Composição UN BASE P/ GLOBO OU DROPS (1 LÂMPADA) BOCA 10° CMCLS	5,000	32,11	160,55
CPU3	Composição UN Bloco BER-10 (bloco de engate rápido)	8,000	28,84	230,72
CPU4	Composição UN CABECOTE DE LIGA DE ALUMÍNIO DIAM. 3"	1,000	43,45	43,45
92879	Composição M CABO DE COBRE FLEXÍVEL ISOLADO, 10 MM², ANTI-CHAMA 450/750 V, PARA DISTRIBUIÇÃO - FORNECIMENTO E INSTALAÇÃO. AF_12/2015	1,350,000	12,83	17,320,50
92885	Composição M CABO DE COBRE FLEXÍVEL ISOLADO, 35 MM², ANTI-CHAMA 450/750 V, PARA DISTRIBUIÇÃO - FORNECIMENTO E INSTALAÇÃO. AF_12/2015	38,000	44,69	1,698,22
SEINFRA-CE/C3907	Composição M CABO COBRE NU, FORMAÇÃO 7 FIOS, 10mm²	425,000	14,11	5,998,75
92892	Composição M CABO DE COBRE FLEXÍVEL ISOLADO, 16 MM², ANTI-CHAMA 0,6/1,0 KV, PARA DISTRIBUIÇÃO - FORNECIMENTO E INSTALAÇÃO. AF_12/2015	58,580	21,32	1,250,88
91927	Composição M CABO DE COBRE FLEXÍVEL ISOLADO, 2,5 MM², ANTI-CHAMA 0,6/1,0 KV, PARA CIRCUITOS TERMINAIS - FORNECIMENTO E INSTALAÇÃO. AF_12/2015	400,000	6,25	2,500,00
SEINFRA-CE/C0558	Composição M CABO EM PVC 1000V 35MM²	92,000	33,76	3,105,82
91928	Composição M CABO DE COBRE FLEXÍVEL ISOLADO, 4 MM², ANTI-CHAMA 450/750 V, PARA CIRCUITOS TERMINAIS - FORNECIMENTO E INSTALAÇÃO. AF_12/2015	2,700,000	7,67	20,709,00
91930	Composição M CABO DE COBRE FLEXÍVEL ISOLADO, 6 MM², ANTI-CHAMA 450/750 V, PARA CIRCUITOS TERMINAIS - FORNECIMENTO E INSTALAÇÃO. AF_12/2015	700,000	10,68	7,476,00
SEINFRA-CE/C0587	Composição M CABO EM PVC 1000V 95MM²	280,000	79,64	22,299,20
91926	Composição M CABO DE COBRE FLEXÍVEL ISOLADO, 2,5 MM², ANTI-CHAMA 450/750 V, PARA CIRCUITOS TERMINAIS - FORNECIMENTO E INSTALAÇÃO. AF_12/2015	5,200,000	4,82	25,064,00
91928	Composição M CABO DE COBRE FLEXÍVEL ISOLADO, 4 MM², ANTI-CHAMA 450/750 V, PARA CIRCUITOS TERMINAIS - FORNECIMENTO E INSTALAÇÃO. AF_12/2015	350,000	7,87	2,754,50
SEINFRA-CE/C0537	Composição M CABO ISOLADO PVC 750V 6MM²	37,000	10,22	378,14
SEINFRA-CE/C1375	Composição M FIO ISOLADO PVC P/750V 4MM²	108,000	8,55	922,80
98294	Composição M CABO ELETRÔNICO CATEGORIA 5E, INSTALADO EM EDIFICAÇÃO RESIDENCIAL - FORNECIMENTO E INSTALAÇÃO. AF_11/2019	44,000	3,19	140,36
98264	Composição M CABO TELEFÔNICO CCI-50 4 PARES, SEM BLINDAGEM, INSTALADO EM ENTRADA DE EDIFICAÇÃO - FORNECIMENTO E INSTALAÇÃO. AF_11/2019	305,000	5,40	1,647,00
98267	Composição M CABO TELEFÔNICO CCI-50 10 PARES INSTALADO EM ENTRADA DE EDIFICAÇÃO - FORNECIMENTO E INSTALAÇÃO. AF_11/2019	17,000	11,83	201,11
SEINFRA-CE/C0543	Composição M CABO LÓGICO 4 PARES, CATEGORIA 5 - UTP (100 MBPS)	1,150,000	14,05	16,157,50
SEINFRA-CE/C0627	Composição UN CAIXA DE PASSAGEM COM TAMP. PARAFUSADA 150X150X80mm	11,000	55,67	612,37
92886	Composição UN CAIXA SEXTAVADA 3" X 3", METÁLICA, INSTALADA EM LAJE - FORNECIMENTO E INSTALAÇÃO. AF_12/2015	8,000	7,77	62,16
SEINFRA-CE/C2065	Composição UN QUADRO DE DISTRIBUIÇÃO, PADRÃO TELEBRÁS 400X400X120mm	1,000	161,35	161,35
SEINFRA-CE/C2086	Composição UN QUADRO DE DISTRIBUIÇÃO, PADRÃO TELEBRÁS 600X600X120mm	1,000	231,57	231,57
92885	Composição UN CAIXA OCTOGONAL 4" X 4", METÁLICA, INSTALADA EM LAJE - FORNECIMENTO E INSTALAÇÃO. AF_12/2015	302,000	10,10	3,050,20
SEINFRA-CE/C0621	Composição UN CAIXA DE LIGAÇÃO EM CHAPA AÇO ESTAMPADA, 4"x4"	18,000	9,21	165,78

Luis Carlos P. B. Filho
Engenheiro Civil
CRM 12.194/2004

92867	Composição	UN CAIXA RETANGULAR 4" X 2" ALTA (2,00 M DO PISO), METÁLICA, INSTALADA EM PAREDE - FORNECIMENTO E INSTALAÇÃO. AF_12/2016	696,000	23,65	16.460,40
CPU5	Composição	UN CAIXA PASSAGEM 35X60X50 FUNDO DE CONC. (P/ TAMPA R1)	16,000	362,59	5.288,85
97983	Composição	UN CAIXA ENTERRADA ELÉTRICA RETANGULAR, EM CONCRETO PRÉ-MOLDADO, FUNDO COM BRITA, DIMENSÕES INTERNAS: 0,6X0,6X0,5 M. AF_12/2020	28,000	414,84	11.615,52
CPU6	Composição	UN CERTIFICADO DIGITAL	1,000	18,50	18,50
98810	Composição	UN CONDULETE DE PVC, TIPO LB, PARA ELETRODUTO DE PVC SOLDÁVEL DN 20 MM (1/2"), APARENTE - FORNECIMENTO E INSTALAÇÃO. AF_11/2016	6,000	13,36	80,16
98785	Composição	UN CONDULETE DE ALUMÍNIO, TIPO T, PARA ELETRODUTO DE AÇO GALVANIZADO DN 20 MM (3/4"), APARENTE - FORNECIMENTO E INSTALAÇÃO. AF_11/2016_P	13,000	32,77	426,01
98881	Composição	UN CONDULETE DE ALUMÍNIO, TIPO X, PARA ELETRODUTO DE AÇO GALVANIZADO DN 20 MM (3/4"), APARENTE - FORNECIMENTO E INSTALAÇÃO. AF_11/2016_P	1,000	39,85	39,85
CPU7	Composição	UN CONVERSOR DE FIBRA ÓPTICA PARA CABO UTP	4,000	467,81	1.870,44
101850	Composição	UN DISJUNTOR MONOPOLAR TIPO NEMA, CORRENTE NOMINAL DE 10 ATÉ 30A - FORNECIMENTO E INSTALAÇÃO. AF_10/2020	73,000	13,90	1.014,70
101853	Composição	UN DISJUNTOR TRIPOLAR TIPO NEMA, CORRENTE NOMINAL DE 10 ATÉ 50A - FORNECIMENTO E INSTALAÇÃO. AF_10/2020	42,000	80,06	3.363,98
101896	Composição	UN DISJUNTOR TERMOMAGNÉTICO TRIPOLAR, CORRENTE NOMINAL DE 200A - FORNECIMENTO E INSTALAÇÃO. AF_10/2020	1,000	557,23	557,23
CPU8	Composição	UN DISPOSITIVO INTERNO ÓPTICO 1 U PARA RACK	1,000	371,31	371,31
91864	Composição	M ELETRODUTO RÍGIDO ROSCÁVEL, PVC, DN 32 MM (1"), PARA CIRCUITOS TERMINAIS, INSTALADO EM FORRO - FORNECIMENTO E INSTALAÇÃO. AF_12/2016	350,000	12,59	4.441,50
93009	Composição	M ELETRODUTO RÍGIDO ROSCÁVEL, PVC, DN 80 MM (2") - FORNECIMENTO E INSTALAÇÃO. AF_12/2016	470,000	19,11	8.991,70
93011	Composição	M ELETRODUTO RÍGIDO ROSCÁVEL, PVC, DN 85 MM (2") - FORNECIMENTO E INSTALAÇÃO. AF_12/2016	16,000	32,36	486,40
91863	Composição	M ELETRODUTO RÍGIDO ROSCÁVEL, PVC, DN 25 MM (3/4"), PARA CIRCUITOS TERMINAIS, INSTALADO EM FORRO - FORNECIMENTO E INSTALAÇÃO. AF_12/2016	580,000	9,79	5.384,50
93012	Composição	M ELETRODUTO RÍGIDO ROSCÁVEL, PVC, DN 110 MM (4") - FORNECIMENTO E INSTALAÇÃO. AF_12/2016	85,000	48,67	3.183,65
SEINFRA-CE/C4538	Composição	M ELETRODUTO DE ALUMÍNIO, INCLUSIVE CONEXÕES DE 3"	7,000	110,64	774,48
SEINFRA-CE/C3763	Composição	M CABO DE FIBRA ÓPTICA, 04 PARES	280,000	10,98	3.074,40
SEINFRA-CE/C6922	Composição	M CABO COBRE NU 8MM2	230,000	13,55	3.116,50
96955	Composição	UN HASTE DE ATERRAMENTO 5/8" PARA SPDA - FORNECIMENTO E INSTALAÇÃO. AF_12/2017	10,000	70,18	701,80
91952	Composição	UN INTERRUPTOR SIMPLES (1 MÓDULO), 10A/250V, SEM SUPORTE E SEM PLACA - FORNECIMENTO E INSTALAÇÃO. AF_12/2016	61,000	16,56	1.010,16
91958	Composição	UN INTERRUPTOR SIMPLES (2 MÓDULOS), 10A/250V, SEM SUPORTE E SEM PLACA - FORNECIMENTO E INSTALAÇÃO. AF_12/2016	24,000	30,69	736,56
91966	Composição	UN INTERRUPTOR SIMPLES (3 MÓDULOS), 10A/250V, SEM SUPORTE E SEM PLACA - FORNECIMENTO E INSTALAÇÃO. AF_12/2016	1,000	44,84	44,84
10267/ORSE	Composição	UN LINE CORD UP - 4P, CAT.5 E, FLEXÍVEL 2,0 M	66,000	57,43	3.790,38
101653	Composição	UN LUMINÁRIA ABERTA PARA ILUMINAÇÃO PÚBLICA, PARA LÂMPADA VAPOR DE MERCÚRIO ATÉ 400 W E MISTA ATÉ 500 W, COM BRAÇO EM TUBO DE AÇO GALV 1", COMPRIMENTO DE 1,50 M, PARA POSTE DE CONCRETO -	21,000	285,92	6.004,32
90574/ORSE	Composição	UN LUMINÁRIA CONJ. C/1 PÉTALA SIMPL. (ATÉ 400 W) PADRÃO B	3,000	1.512,40	5.437,20
SEINFRA-CE/C4946	Composição	UN LUMINÁRIA DE SOBREPOR COM CORPO EM POLICARBONATO INJETADO E REFLETOR EM CHAPA DE AÇO TRATADA COM ACABAMENTO EM PINTURA ELETROSTÁTICA EPÓXI-PO NA COR BRANCA, DIFUSOR EM	149,000	225,97	33.624,83
10572/ORSE	Composição	UN ORGANIZADOR DE CABOS (GUIA)	12,000	4,98	59,76
99534/ORSE	Composição	UN PATCH CORD UTP-4P, CAT 5E, FLEXÍVEL 2,0 M	97,000	20,55	1.993,35
96361	Composição	UN PATCH PANEL 24 PORTAS, CATEGORIA 6E - FORNECIMENTO E INSTALAÇÃO. AF_11/2019	10,000	634,89	6.348,90
SEINFRA-CE/C1804	Composição	UN PETROLET ALUMÍNIO DE 1", TIPO T - X - L	2,000	36,64	71,28
SEINFRA-CE/C1850	Composição	UN PETROLET ALUMÍNIO DE 3/4", TIPO T - X - L	6,000	26,26	157,56
SEINFRA-CE/C3825	Composição	UN POSTE METÁLICO CÔNICO RETO	8,000	1.722,87	13.782,96
SEINFRA-CE/C4988	Composição	UN POSTE DE CONCRETO CIRCULAR, RESISTÊNCIA NOMINAL 200KG, H= 2,5M	26,000	439,72	10.993,00
00613/ORSE	Composição	UN PROJETO CIRCULAR (ATE 200 W) BASE E-27 COMPLETO INCLUSIVE LÂMPADA, CONFORME PROJETO	3,000	697,41	2.092,23
07902/ORSE	Composição	UN PROJETO RETANGULAR C/ PORTA REATOR (ATE 400 W) BASE E40 COMPLETO INCLUSIVE LÂMPADA, CONFORME PROJETO	14,000	628,80	8.817,20
101875	Composição	UN QUADRO DE DISTRIBUIÇÃO DE ENERGIA EM CHAPA DE AÇO GALVANIZADO, DE EMBUTIR, COM BARRAMENTO TRIFÁSICO, PARA 12 DISJUNTORES DIN 100A - FORNECIMENTO E INSTALAÇÃO. AF_10/2020	4,000	487,37	1.949,48
101880	Composição	UN QUADRO DE DISTRIBUIÇÃO DE ENERGIA EM CHAPA DE AÇO GALVANIZADO, DE EMBUTIR, COM BARRAMENTO TRIFÁSICO, PARA 30 DISJUNTORES DIN 150A - FORNECIMENTO E INSTALAÇÃO. AF_10/2020	2,000	815,16	1.630,32
101862	Composição	UN QUADRO DE DISTRIBUIÇÃO DE ENERGIA EM CHAPA DE AÇO GALVANIZADO, DE EMBUTIR, COM BARRAMENTO TRIFÁSICO, PARA 30 DISJUNTORES DIN 225A - FORNECIMENTO E INSTALAÇÃO. AF_10/2020	1,000	1.680,22	1.680,22
11227/ORSE	Composição	UN RACK DE TELECOMUNICAÇÕES FECHADO EM ACRÍLICO 19" 12US	1,000	2.491,76	2.491,76
SEINFRA-CE/C3762	Composição	UN RACK FECHADO 44 US, 670mm, PROFUNDIDADE PADRÃO 19" - UN	1,000	3.490,38	3.490,38
11419/ORSE	Composição	UN RÉGUA COM 8 TOMADAS	5,000	26,34	131,70
101632	Composição	UN RELÉ FOTOELÉTRICO PARA COMANDO DE ILUMINAÇÃO EXTERNA 1000 W - FORNECIMENTO E INSTALAÇÃO. AF_08/2020	4,000	47,16	188,64
97867/ORSE	Composição	UN SWITCH 24 PORTAS 10/100 MBPS	6,000	647,50	3.885,00
12769/ORSE	Composição	UN TAMPA CEGA CONDULETE PVC 1"	23,000	12,27	282,21
98115	Composição	UN TAMPA CIRCULAR PARA ESGOTO E DRENAGEM, EM CONCRETO PRÉ-MOLDADO, DIÂMETRO INTERNO = 0,8 M. AF_12/2020	16,000	109,93	1.089,30
101798	Composição	UN TAMPA PARA CAIXA TIPO R1, EM FERRO FUNDIDO, DIMENSÕES INTERNAS: 0,40 X 0,60 M - FORNECIMENTO E INSTALAÇÃO. AF_12/2020	15,000	469,55	6.993,25
SEINFRA-CE/C4762	Composição	UN CAIXA DE LIGAÇÃO PVC 4" X 2"	11,000	9,20	101,20
SEINFRA-CE/C2484	Composição	UN TOMADA 2 POLOS MAIS TERRA 20A 250V	179,000	24,03	4.301,37
92011	Composição	UN TOMADA MÉDIA DE EMBUTIR (3 MÓDULOS), 2P+T 20 A, SEM SUPORTE E SEM PLACA - FORNECIMENTO E INSTALAÇÃO. AF_12/2016	15,000	66,04	975,60
98307	Composição	UN TOMADA DE REDE RJ45 - FORNECIMENTO E INSTALAÇÃO. AF_11/2019	134,000	47,09	6.310,06
SEINFRA-CE/C2493	Composição	UN TOMADA UNIVERSAL 10A 250V	2,000	20,30	40,60
07871/ORSE	Composição	UN DISPOSITIVO DIFERENCIAL RESIDUAL 25A, 30MA	8,000	94,29	754,32
10336/ORSE	Composição	UN ESPELHO BAQUELITE 4" X 2" 2 FUROS RJ-45	42,000	12,10	508,20

Luiz Carlos P. R. Filho
CPF: 015.447.790

TUBERAÇÃO		41783,46	347.269,34
CAPAS	COMPOSIÇÃO	24.620,35	24.620,35
85111	Composição UN CAIXA DE INSPEÇÃO PARA ATERRAMENTO, CIRCULAR, EM POLIETILENO, DIÂMETRO INTERNO = 0,3 M, AF_12/2020	1,000	44,76
SEINFRA-CE/C4839	Composição UN CAIXA EM ALVENARIA TIPOLO FURADO, ESP. = 10cm (80x 80x80cm), FUNDO DE CONCRETO, EXCETO ESCAVAÇÃO E TAMPA	1,000	344,48
101938	Composição UN CAIXA DE PROTEÇÃO PARA MEDIDOR MONOFÁSICO DE EMBUTIR - FORNECIMENTO E INSTALAÇÃO. AF_10/2020	1,000	110,08
C0549	Composição UN CHAVE FUSÍVEL INDICADORA 15KV/50A-RUPTURA 1200A	3,000	352,73
02854/ORSE	Composição UN CRUZETA DE CONCRETO ARMADO 1900MM	2,000	159,39
SEINFRA-CE/C1027	Composição UN CURVA P/ELÉTRODUTO PVC ROSC. D=110mm (4")	2,000	99,84
101886	Composição UN DISJUNTOR TERMOMAGNÉTICO TRIPOLAR, CORRENTE NOMINAL DE 200A - FORNECIMENTO E INSTALAÇÃO. AF_10/2020	1,000	557,23
93012	Composição M ELETRODUTO RÍGIDO ROSCÁVEL, PVC, DN 110 MM (4") - FORNECIMENTO E INSTALAÇÃO. AF_12/2015	21,000	48,67
03339/ORSE	Composição UN ELO FUSÍVEL 8K	3,000	13,45
SEINFRA-CE/C8067	Composição UN ISOLADOR PORCELANA TIPO PINO PARA DISTRIBUIÇÃO 15KV	3,000	39,73
02892/ORSE	Composição UN ISOLADOR TIPO ROLDANA DE PORCELONA	1,000	4,50
02891/ORSE	Composição UN ISOLADOR, PINO 16 KV ROSCA 25 MM	3,000	5,68
12876/ORSE	Composição UN PARA RAIOS DISTRIBUIÇÃO, VÁLVULA BLOCO 12 KV, 5KVA	3,000	206,72
SEINFRA-CE/C4953	Composição UN POSTE DE CONCRETO CIRCULAR, RESISTÊNCIA NOMINAL 300KG, H=11,00M, PESO APROXIMADO 950KG	1,000	1.687,16
102109	Composição UN SUPORTE PARA TRANSFORMADOR EM POSTE DE CONCRETO CIRCULAR - FORNECIMENTO E INSTALAÇÃO. AF_12/2020	1,000	70,71
102105	Composição UN TRANSFORMADOR DE DISTRIBUIÇÃO, 112,5 KVA, TRIFÁSICO, 60 HZ, CLASSE 15 KV, IMERSO EM ÓLEO MINERAL; INSTALAÇÃO EM POSTE (NÃO INCLUSO SUPORTE) - FORNECIMENTO E INSTALAÇÃO. AF_12/2020	1,000	18.234,66
102109	Composição UN SUPORTE PARA TRANSFORMADOR EM POSTE DE CONCRETO CIRCULAR - FORNECIMENTO E INSTALAÇÃO. AF_12/2020	1,000	70,71
INSTALAÇÕES HIDROSANITÁRIAS		24.620,35	24.620,35
CAPAS	COMPOSIÇÃO	75.085,74	75.085,74
02037/ORSE	Composição UN CABIDE TIPO GANCHO (LOUCA)	9,000	29,29
CPU_REF. SEINFRA-CE	Composição UN CAIXA EM ALVENARIA (40X40X40cm) DE 1/2 TIPOLO COMUM, LASTRO DE CONCRETO E TAMPA DE CONCRETO	7,000	184,19
98108	Composição UN CAIXA DE GORDURA DUPLA (CAPACIDADE: 128 L), RETANGULAR, EM ALVENARIA COM BLOCOS DE CONCRETO, DIMENSÕES INTERNAS = 0,4X0,7 M, ALTURA INTERNA = 0,8 M. AF_12/2020	1,000	476,74
98106	Composição UN CAIXA DE GORDURA ESPECIAL (CAPACIDADE: 312 L - PARA ATÉ 148 PESSOAS SERVIDAS NO PICO), RETANGULAR, EM ALVENARIA COM TIPOLOS CERÂMICOS MAGIÇOS, DIMENSÕES INTERNAS = 0,4X1,2 M, AF_12/2020	1,000	1.124,63
04863/ORSE	Composição UN CAIXA DE INSPEÇÃO 60 X 60 CM TAMPO DE FERRO FUNDIDO	6,000	673,24
06409/ORSE	Composição UN CAIXA DE PASSAGEM 60 X 60 CM	2,000	428,04
100860	Composição UN CHUVEIRO ELÉTRICO COMUM CORPO PLÁSTICO, TIPO DUCHA ? FORNECIMENTO E INSTALAÇÃO. AF_01/2020	9,000	108,27
89462	Composição UN CAIXA SIFONADA, PVC, DN 100 X 100 X 50 MM, FORNECIDA E INSTALADA EM RAMAIS DE ENCAMINHAMENTO DE ÁGUA PLUVIAL. AF_12/2014	7,000	29,03
89491	Composição UN CAIXA SIFONADA, PVC, DN 150 X 185 X 75 MM, FORNECIDA E INSTALADA EM RAMAIS DE ENCAMINHAMENTO DE ÁGUA PLUVIAL. AF_12/2014	8,000	69,28
89709	Composição UN RALO SIFONADO, PVC, DN 100 X 40 MM, JUNTA SOLDÁVEL, FORNECIDO E INSTALADO EM RAMAL DE DESCARGA OU EM RAMAL DE ESGOTO SANITÁRIO. AF_12/2014	7,000	13,15
89710	Composição UN RALO SECO, PVC, DN 100 X 40 MM, JUNTA SOLDÁVEL, FORNECIDO E INSTALADO EM RAMAL DE DESCARGA OU EM RAMAL DE ESGOTO SANITÁRIO. AF_12/2014	4,000	11,09
89901	Composição UN CUBA DE EMBUTIR OVAL EM LOUÇA BRANCA, 35 X 50CM OU EQUIVALENTE - FORNECIMENTO E INSTALAÇÃO. AF_01/2020	13,000	150,74
86600	Composição UN CUBA DE EMBUTIR RETANGULAR DE AÇO INOXIDÁVEL, 46 X 30 X 12 CM - FORNECIMENTO E INSTALAÇÃO. AF_01/2020	5,000	208,78
100552	Composição UN CUBA DE EMBUTIR RETANGULAR DE AÇO INOXIDÁVEL, 58 X 33 X 12 CM - FORNECIMENTO E INSTALAÇÃO. AF_01/2020	4,000	228,77
CPU9	Composição UN FILTRO TANQUE INOX VAZÃO 3,000 L/H INSTALADO	1,000	6.028,81
07269/ORSE	Composição UN GRELHA P/RALO EM INOX, REDONDA, D=15CM, TIPO ABRE/FECHA, MEBER OU SIMILAR	10,000	15,05
07267/ORSE	Composição UN GRELHA P/RALO EM INOX, QUADRADA, 10X10CM, TIPO ABRE/FECHA, MEBER OU SIMILAR	4,000	20,66
01076/ORSE	Composição UN GRELHA PVC REDONDA, BRANCA, PICAIXA E RALOS, D=100MM	8,000	3,96
95675	Composição UN HIDRÔMETRO DN 25 (1/2") 5,0 MP/H FORNECIMENTO E INSTALAÇÃO. AF_11/2019	1,000	180,49
SEINFRA-CE/C0443	Composição UN BOMBA CENTRÍFUGA DE 1 CV, INCLUSIVE MAT.DE SUÇÃO	1,000	1.179,39
86902	Composição UN LAVATÓRIO LOUÇA BRANCA COM COLUNA, 44 X 36,5" CM, PADRÃO POPULAR - FORNECIMENTO E INSTALAÇÃO. AF_01/2020	8,000	310,71
86886	Composição UN ENGATE FLEXÍVEL EM INOX, 1/2" X 30CM - FORNECIMENTO E INSTALAÇÃO. AF_01/2020	4,000	44,27
100858	Composição UN MICTÓRIO SIFONADO LOUÇA BRANCA ? PADRÃO MÉDIO ? FORNECIMENTO E INSTALAÇÃO. AF_01/2020	5,000	694,41
95344	Composição UN PAPELEIRA DE PAREDE EM METAL CROMADO SEM TAMPA, INCLUSO FIXAÇÃO. AF_01/2020	13,000	31,96
04280/ORSE	Composição UN PORTA GRELHA QUADRADO CROMADO DIAM. 150 MM	10,000	39,26
01822/ORSE	Composição UN PORTA GRELHA PVC REDONDA, BRANCA, PICAIXA E RALOS, D=100MM	8,000	2,63
CPU10	Composição UN Porta grelha quadrado p/ grel. Quad. Diam. 100 mm	8,000	26,42
CPU11	Composição UN Porta grelha quadrado p/ grelha red. Branc. 100 mm	2,000	10,80
94495	Composição UN REGISTRO DE GAVETA BRUTO, LATÃO, ROSCÁVEL, 1" - FORNECIMENTO E INSTALAÇÃO. AF_08/2021	2,000	74,41
94497	Composição UN REGISTRO DE GAVETA BRUTO, LATÃO, ROSCÁVEL, 1 1/2" - FORNECIMENTO E INSTALAÇÃO. AF_08/2021	2,000	128,28
94498	Composição UN REGISTRO DE GAVETA BRUTO, LATÃO, ROSCÁVEL, 2" - FORNECIMENTO E INSTALAÇÃO. AF_08/2021	2,000	177,62
94495	Composição UN REGISTRO DE GAVETA BRUTO, LATÃO, ROSCÁVEL, 1" - FORNECIMENTO E INSTALAÇÃO. AF_08/2021	8,000	74,41
94793	Composição UN REGISTRO DE GAVETA BRUTO, LATÃO, ROSCÁVEL, 1 1/4". COM ACABAMENTO E CANOPLA CROMADOS - FORNECIMENTO E INSTALAÇÃO. AF_08/2021	1,000	192,50
SEINFRA-CE/C3599	Composição UN - MUTIRÃO MISTO - REGISTRO DE GAVETA BRUTO D=20mm (3/4")	18,000	42,66
SEINFRA-CE/C3600	Composição UN MUTIRÃO MISTO - REGISTRO DE PRESSÃO D=20mm (3/4")	9,000	35,15

Luiz Carlos P. R. Filho
Engenheiro Civil
CREA/SP 2542790

SEINFRA-CE/C4671	Composição	UN SABONETEIRA METÁLICA	9,000	44,93	404,37
SEINFRA-CE/C2271	Composição	UN SIFÃO CROMADO 1" X 1 1/2" (INSTALADO)	13,000	198,06	2.574,78
03674/ORSE	Composição	UN Sifão p/ pia 1 1/2" x 2" metal	10,000	66,87	668,70
03673/ORSE	Composição	UN Sifão p/ tanque 1" x 1 1/2" - PVC	1,000	84,68	84,68
10332/ORSE	Composição	UN Tampa p/ ox. Passag. Perro fund. 60 x 60	12,000	584,68	6.775,92
100348	Composição	UN ASSENTO SANITÁRIO CONVENCIONAL - FORNECIMENTO E INSTALAÇÃO. AF_01/2020	7,000	47,82	334,74
86872	Composição	UN TANQUE DE LOUÇA BRANCA COM COLUNA. 30L OU EQUIVALENTE - FORNECIMENTO E INSTALAÇÃO. AF_01/2020	1,000	738,07	738,07
84787	Composição	UN TORNEIRA DE BICA PARA CAIXA D'ÁGUA, ROSCÁVEL, 1" - FORNECIMENTO E INSTALAÇÃO. AF_09/2021	1,600	72,78	72,78
86906	Composição	UN TORNEIRA CROMADA DE MESA, 1/2" OU 3/4", PARA LAVATÓRIO, PADRÃO POPULAR - FORNECIMENTO E INSTALAÇÃO. AF_01/2020	4,000	83,65	334,60
03682/ORSE	Composição	UN TORNEIRA DE JARDIM, DE 1ª LINHA, C/ BICO P/ MANGUEIRA DIAM. 3/4"	7,000	74,06	518,42
86913	Composição	UN TORNEIRA CROMADA 1/2" OU 3/4" PARA TANQUE, PADRÃO POPULAR - FORNECIMENTO E INSTALAÇÃO. AF_01/2020	11,000	60,59	666,49
86916	Composição	UN TORNEIRA CROMADA DE MESA, 1/2" OU 3/4", PARA LAVATÓRIO, PADRÃO MÉDIO - FORNECIMENTO E INSTALAÇÃO. AF_01/2020	21,000	160,83	3.378,63
86911	Composição	UN TORNEIRA CROMADA LONGA, DE PAREDE, 1/2" OU 3/4", PARA PIA DE COZINHA, PADRÃO POPULAR - FORNECIMENTO E INSTALAÇÃO. AF_01/2020	7,000	87,87	685,09
92365	Composição	M TUBO DE AÇO GALVANIZADO COM COSTURA, CLASSE MÉDIA, DN 40 (1 1/2"), CONEXÃO ROSQUEADA, INSTALADO EM REDE DE ALIMENTAÇÃO PARA HIDRANTE - FORNECIMENTO E INSTALAÇÃO. AF_10/2020	3,500	88,93	346,28
88530	Composição	M TUBO PVC, SÉRIE R, ÁGUA PLUVIAL, DN 160 MM, FORNECIDO E INSTALADO EM CONDUTORES VERTICAIS DE ÁGUAS PLUVIAIS. AF_12/2014	5,400	115,82	625,43
90703	Composição	M TUBO DE PVC CORRUGADO DE DUPLA PAREDE PARA REDE COLETORA DE ESGOTO, DN 250 MM, JUNTA ELÁSTICA - FORNECIMENTO E ASSENTAMENTO. AF_01/2021	10,000	247,62	2.476,20
89711	Composição	M TUBO PVC, SÉRIE NORMAL, ESGOTO PREDIAL, DN 40 MM, FORNECIDO E INSTALADO EM RAMAL DE DESCARGA OU RAMAL DE ESGOTO SANITÁRIO. AF_12/2014	24,000	19,66	471,84
89712	Composição	M TUBO PVC, SÉRIE NORMAL, ESGOTO PREDIAL, DN 60 MM, FORNECIDO E INSTALADO EM RAMAL DE DESCARGA OU RAMAL DE ESGOTO SANITÁRIO. AF_12/2014	29,000	29,97	869,13
102264	Composição	M TUBO DE PVC BRANCO PARA REDE COLETORA DE ESGOTO CONDOMINIAL DE PAREDE MACIÇA, DN 100 MM, JUNTA ELÁSTICA - FORNECIMENTO E ASSENTAMENTO. AF_01/2021	115,000	25,55	2.938,25
89713	Composição	M TUBO PVC, SÉRIE NORMAL, ESGOTO PREDIAL, DN 75 MM, FORNECIDO E INSTALADO EM RAMAL DE DESCARGA OU RAMAL DE ESGOTO SANITÁRIO. AF_12/2014	13,000	45,28	588,38
89358	Composição	M TUBO, PVC, SOLDÁVEL, DN 25MM, INSTALADO EM RAMAL OU SUB-RAMAL DE ÁGUA - FORNECIMENTO E INSTALAÇÃO. AF_12/2014	130,000	20,57	2.674,10
89357	Composição	M TUBO, PVC, SOLDÁVEL, DN 32MM, INSTALADO EM RAMAL OU SUB-RAMAL DE ÁGUA - FORNECIMENTO E INSTALAÇÃO. AF_12/2014	35,000	30,86	1.080,10
89448	Composição	M TUBO, PVC, SOLDÁVEL, DN 40MM, INSTALADO EM PRUMADA DE ÁGUA - FORNECIMENTO E INSTALAÇÃO. AF_12/2014	12,000	20,58	246,96
89449	Composição	M TUBO, PVC, SOLDÁVEL, DN 50MM, INSTALADO EM PRUMADA DE ÁGUA - FORNECIMENTO E INSTALAÇÃO. AF_12/2014	28,000	23,66	662,48
89450	Composição	M TUBO, PVC, SOLDÁVEL, DN 60MM, INSTALADO EM PRUMADA DE ÁGUA - FORNECIMENTO E INSTALAÇÃO. AF_12/2014	32,000	39,32	1.258,24
89451	Composição	M TUBO, PVC, SOLDÁVEL, DN 75MM, INSTALADO EM PRUMADA DE ÁGUA - FORNECIMENTO E INSTALAÇÃO. AF_12/2014	37,000	65,30	2.416,10
89452	Composição	M TUBO, PVC, SOLDÁVEL, DN 85MM, INSTALADO EM PRUMADA DE ÁGUA - FORNECIMENTO E INSTALAÇÃO. AF_12/2014	3,000	61,36	244,08
103018	Composição	UN VÁLVULA DE DESCARGA METÁLICA, BASE 1 1/4", ACABAMENTO METÁLICO CROMADO - FORNECIMENTO E INSTALAÇÃO. AF_08/2021	3,000	253,19	759,57
99635	Composição	UN VÁLVULA DE DESCARGA METÁLICA, BASE 1 1/2", ACABAMENTO METÁLICO CROMADO - FORNECIMENTO E INSTALAÇÃO. AF_08/2021	10,000	310,00	3.100,00
89940/ORSE	Composição	UN VÁLVULA DE FLUXO 3/4"	1,000	282,36	282,36
99620	Composição	UN VÁLVULA DE RETENÇÃO HORIZONTAL, DE BRONZE, ROSCÁVEL, 1" - FORNECIMENTO E INSTALAÇÃO. AF_08/2021	1,000	154,78	154,78
99629	Composição	UN VÁLVULA DE RETENÇÃO VERTICAL, DE BRONZE, ROSCÁVEL, 1" - FORNECIMENTO E INSTALAÇÃO. AF_08/2021	1,000	87,79	87,79
88876	Composição	UN VÁLVULA EM METAL CROMADO TIPO AMERICANA 3/12" X 1 1/2" PARA PIA - FORNECIMENTO E INSTALAÇÃO. AF_01/2020	3,000	64,51	193,53
88877	Composição	UN VÁLVULA EM METAL CROMADO 1 1/2" X 1 1/2" PARA TANQUE OU LAVATÓRIO, COM OU SEM LADRÃO - FORNECIMENTO E INSTALAÇÃO. AF_01/2020	6,000	68,82	299,10
84986/ORSE	Composição	UN VÁLVULA P/ PIA TIPO AMERICANA DIAM. 3/12" (METAL)	6,000	83,49	417,15
SEINFRA-CE/C0350	Composição	UN BACIA SIFONADA DE LOUÇA BRANCA C/ACESSÓRIOS E TUBO DE LIGAÇÃO	13,000	407,11	5.282,43
CAP06				75.489,74	75.489,74
CAP07				18.744,27	18.744,27
87471	Composição	M2 ALVENARIA DE VEDAÇÃO DE BLOCOS CERÂMICOS FURADOS NA VERTICAL DE 8X19X39CM (ESPESSURA 9CM) DE PAREDES COM ÁREA LÍQUIDA MENOR QUE 8M² SEM VAOS E ARGAMASSA DE ASSENTAMENTO COM PREPARO EM BETONEIRA. AF_08/2014	624,460	55,27	34.513,35
87485	Composição	M2 ALVENARIA DE VEDAÇÃO DE BLOCOS CERÂMICOS FURADOS NA HORIZONTAL DE 8X19X19CM (ESPESSURA 9CM) DE PAREDES COM ÁREA LÍQUIDA MENOR QUE 8M² SEM VAOS E ARGAMASSA DE ASSENTAMENTO COM PREPARO EM BETONEIRA. AF_08/2014	40,280	84,81	3.411,91
101162	Composição	M2 ALVENARIA DE VEDAÇÃO COM ELEMENTO VAZADO DE CERÂMICA (COBOGÔ) DE 7X20X20CM E ARGAMASSA DE ASSENTAMENTO COM PREPARO EM BETONEIRA. AF_08/2020	205,270	140,61	28.863,01
CAP08				88.784,27	88.784,27
CAP09				13.184,04	13.184,04
98552	Composição	M2 IMPERMEABILIZAÇÃO DE FLOREIRA OU VIGA BALDRAME COM ARGAMASSA DE CIMENTO E AREIA, COM ADITIVO IMPERMEABILIZANTE, E = 2 CM. AF_09/2018	258,460	38,92	10.058,18
98555	Composição	M2 IMPERMEABILIZAÇÃO DE SUPERFÍCIE COM ARGAMASSA POLIMÉRICA / MEMBRANA ACRÍLICA, 3 DEMÃO, AF_08/2018	32,740	27,36	895,77
SEINFRA-CE/C2842	Composição	M2 IMPERMEABILIZAÇÃO C/ CIMENTO CRISTALIZANTE, BASE ACRÍLICA	31,040	67,98	2.110,10
CAP09				13.184,04	13.184,04
CAP10				63.445,70	63.445,70
02858/ORSE	Composição	KC ESTRUTURA METÁLICA EM AÇO PATINÁVEL PARA COBERTURA DE GALPÕES COM DUAS ÁGUAS, VAOS DE 10 A 40 M, INCLUSIVE PRIMER ANTICORROSIVO	39.815,000	15,84	631.463,10
CAP10				63.445,70	63.445,70
CAP10				48.112,62	48.112,62
94448	Composição	M2 TELHAMENTO COM TELHA CERÂMICA CAPA-CANAL, TIPO PLAN, COM ATÉ 2 ÁGUAS, INCLUSIVE TRANSPORTE VERTICAL. AF_07/2019	1.583,490	37,99	59.206,69

Luiz Carlos P. R. Filho
Engenheiro Civil
CBO 3122700

94439	Composição	M2 TELHAMENTO COM TELHA ONDULADA DE FIBRA DE VIDRO E = 0,6 MM, PARA TELHADO COM INCLINAÇÃO MAIOR QUE 10°, COM ATÉ 2 ÁGUAS, INCLUSIVE IÇAMENTO. AF_07/2019	75,000	70,88	5.314,50
SEINFRA-CE/C1328 94219	Composição	M2 ESTRUTURA DE AÇO EM ARCO	1.607,000	189,73	303.289,11
	Composição	M CUMEIRA E ESPIGÃO PARA TELHA CERÂMICA EMBOÇADA COM ARGAMASSA TRAÇO 1:2:9 (CIMENTO, CAL E AREIA), PARA TELHADOS COM MAIS DE 2 ÁGUAS, INCLUSIVE TRANSPORTE VERTICAL. AF_07/2019	259,400	26,73	6.933,76
100325	Composição	M CUMEIRA SHED PARA TELHA ONDULADA DE FIBROCIMENTO, E = 6 MM, INCLUSIVE ACESSÓRIOS DE FIXAÇÃO E IÇAMENTO. AF_07/2019	48,100	121,03	5.820,87
SEINFRA-CE/C4484	Composição	M EMBOÇAMENTO DA ÚLTIMA FIADA TELHA CERÂMICA	722,000	14,83	10.707,28
CAPITULO				162.581,06	162.581,06
CAPITULO				162.581,06	162.581,06
SEINFRA-CE/C2773	Composição	M ESCADA DE MARINHEIRO, DE GRAUS FERRO REDONDO 1"	2,930	271,27	794,82
06068/ORSE	Composição	M ESCADA MARINHEIRO METALON C/ PROTEÇÃO	7,000	300,09	2.100,63
SEINFRA-CE/C1517	Composição	M2 JANELA DE FERRO TIPO CAIXILHO BASCULANTE OU FIXO	82,950	362,30	30.052,79
SEINFRA-CE/C1518	Composição	M2 JANELA PARA GUCHÊ DA SECRETARIA	108,580	420,45	45.644,05
SEINFRA-CE/C1518	Composição	M2 JANELA PARA GUCHÊ DA SECRETARIA	1,260	420,45	529,77
09247/ORSE	Composição	M GUARDA BICICLETAS	24,000	490,28	11.788,24
SEINFRA-CE/C1970	Composição	M2 PORTA DE FERRO EM CHAPA	3,360	296,79	997,21
SEINFRA-CE/C1970	Composição	M2 PORTA DE FERRO EM CHAPA	18,720	296,79	5.555,91
12597/ORSE	Composição	M2 PORTA ABRIR / VENEZIANA COM FERRAGENS	4,920	514,18	2.529,77
SEINFRA-CE/C1970	Composição	M2 PORTA DE FERRO EM CHAPA	79,530	286,79	23.603,71
SEINFRA-CE/C1970	Composição	M2 PORTA DE FERRO EM CHAPA	23,830	286,79	7.072,61
12710/ORSE	Composição	M2 PORTA DE ENROLAR COM FERRAGENS	1,940	395,31	768,90
08763/ORSE	Composição	M2 PORTÃO EM CHAPA TRAPEZOIDAL, TUBO DE AÇO COM FERRAGENS	48,000	407,82	23.895,36
08821/ORSE	Composição	M2 PORTÃO TELA EM CHAPA 16 COM FERRAGENS	15,860	342,78	5.436,49
08821/ORSE2	Composição	M2 PORTÃO TELA / CANO CH. 16 C/ FERRAGENS	4,800	342,78	1.645,34
11071/ORSE	Composição	M VEDAÇÃO JUNTA DILATAÇÃO CH. 16 PARAF. C/ 80 - PINTADA	8,160	5,82	47,43
11942/ORSE	Composição	M2 VENEZIANA CH. 16 Ø 60 CM 2 UNID.	0,570	389,71	222,13
CAPITULO				162.581,06	162.581,06
CAPITULO				162.581,06	162.581,06
SEINFRA-CE/C2670	Composição	M2 VIDRO COMUM EM CAIXILHOS C/ MASSA ESP. = 4mm, COLOCADO	207,820	180,93	39.679,07
01883/ORSE	Composição	M2 VIDRO MINI-BOREAL	17,480	186,77	3.264,74
CAPITULO				162.581,06	162.581,06
CAPITULO				162.581,06	162.581,06
87908	Composição	M2 CHAPISCO APLICADO EM ALVENARIA (COM PRESENÇA DE VÁOS) E ESTRUTURAS DE CONCRETO DE FACHADA, COM EQUIPAMENTO DE PROJEÇÃO, ARGAMASSA TRAÇO 1:3 COM PREPARO EM BETONEIRA 400 L. AF_08/2014	999,000	8,14	8.099,28
87527	Composição	M2 EMBOÇO, PARA RECEBIMENTO DE CERÂMICA, EM ARGAMASSA TRAÇO 1:2:8, PREPARO MECÂNICO COM BETONEIRA 400L, APLICADO MANUALMENTE EM FACES INTERNAS DE PAREDES, PARA AMBIENTE COM ÁREA MENOR QUE 8M2, ESPESSURA DE 20MM, COM EXECUÇÃO DE TALISCAS. AF_08/2014	421,000	34,67	14.698,07
87529	Composição	M2 MASSA ÚNICA, PARA RECEBIMENTO DE PINTURA, EM ARGAMASSA TRAÇO 1:2:8, PREPARO MECÂNICO COM BETONEIRA 400L, APLICADA MANUALMENTE EM FACES INTERNAS DE PAREDES, ESPESSURA DE 20MM, COM EXECUÇÃO DE TALISCAS, (TETO) AF_08/2014	2.547,060	31,47	80.155,98
SEINFRA-CE/C4442 93393	Composição	M2 CERÂMICA ESMALTADA C/ ARG. PRÉ-FABRICADA ATÉ 10x10cm (10cm²) - DECORATIVA - R/ PAREDE	161,000	88,32	14.219,52
	Composição	M2 REVESTIMENTO CERÂMICO PARA PAREDES INTERNAS COM PLACAS TIPO ESMALTADA PADRÃO POPULAR DE DIMENSÕES 20X20 CM, ARGAMASSA TIPO AC I, APLICADAS EM AMBIENTES DE ÁREA MAIOR QUE 6 M2 NA ALTURA INTEIRA DAS PAREDES. AF_08/2014	104,000	64,69	26.255,96
CAPITULO				162.581,06	162.581,06
CAPITULO				162.581,06	162.581,06
87871	Composição	M2 CHAPISCO APLICADO SOMENTE EM ESTRUTURAS DE CONCRETO EM ALVENARIAS INTERNAS, COM DESEMPENADEIRA DENTADA, ARGAMASSA INDUSTRIALIZADA COM PREPARO MANUAL. AF_06/2014	818,000	14,86	11.991,88
96120	Composição	M ACABAMENTOS PARA FORRO (MOLDURA DE GESSO). AF_05/2017	684,000	3,16	2.181,44
87412	Composição	M2 APLICAÇÃO MANUAL DE GESSO DESEMPENADO (SEM TALISCAS) EM TETO DE AMBIENTES DE ÁREA ENTRE 5M² E 10M², ESPESSURA DE 0,5CM. AF_08/2014	806,000	23,83	19.045,78
87529	Composição	M2 MASSA ÚNICA, PARA RECEBIMENTO DE PINTURA, EM ARGAMASSA TRAÇO 1:2:8, PREPARO MECÂNICO COM BETONEIRA 400L, APLICADA MANUALMENTE EM FACES INTERNAS DE PAREDES, ESPESSURA DE 20MM, COM	11,200	31,47	352,46
CAPITULO				162.581,06	162.581,06
CAPITULO				162.581,06	162.581,06
87250	Composição	M2 REVESTIMENTO CERÂMICO PARA PISO COM PLACAS TIPO ESMALTADA EXTRA DE DIMENSÕES 45X45 CM APLICADA EM AMBIENTES DE ÁREA ENTRE 5 M2 E 10 M2. AF_08/2014	80,410	73,16	5.892,80
CPU12	Composição	M2 CONCRETO DESEMPENADO INCLUSIVE LASTRO E=7,0 CM	720,000	51,43	37.029,80
96504	Composição	M2 PLANTIO DE GRAMA EM PLACAS. AF_05/2018	2.227,000	16,10	35.854,70
98671	Composição	M2 PISO EM GRANITO APLICADO EM AMBIENTES INTERNOS. AF_09/2020	1.274,000	358,78	457.085,72
98671	Composição	M2 PISO EM GRANITO APLICADO EM AMBIENTES INTERNOS. AF_09/2020	1.993,000	358,78	715.048,64
SEINFRA-CE	Composição	M2 LASTRO DE CONCRETO REGULARIZADO ESP. = 5CM	1.032,960	47,27	48.828,02
94992	Composição	M2 EXECUÇÃO DE PASSEIO (CALÇADA) OU PISO DE CONCRETO COM CONCRETO MOLDADO IN LOCO, FEITO EM OBRA, ACABAMENTO CONVENCIONAL, ESPESSURA 6 CM, ARMADO. AF_07/2018	350,280	107,73	37.735,66
94993	Composição	M2 EXECUÇÃO DE PASSEIO (CALÇADA) OU PISO DE CONCRETO COM CONCRETO MOLDADO IN LOCO, USINADO, ACABAMENTO CONVENCIONAL, ESPESSURA 6 CM, ARMADO. AF_07/2018	170,000	103,21	17.545,70
101747	Composição	M2 PISO EM CONCRETO 20 MPA PREPARO MECÂNICO, ESPESSURA 7CM. AF_08/2020	702,000	81,27	57.051,54
92398	Composição	M2 EXECUÇÃO DE PÁTIO/ESTACIONAMENTO EM PISO INTERTRAVADO, COM BLOCO RETANGULAR COR NATURAL DE 20 X 10 CM, ESPESSURA 8 CM. AF_12/2015	807,000	63,64	51.276,78
94974	Composição	M3 CONCRETO MAGRO PARA LASTRO, TRAÇO 1:4,5:4,5 (EM MASSA SECA DE CIMENTO/ AREIA MÉDIA/ BRITA 1) - PREPARO MANUAL. AF_05/2021	129,780	406,66	52.776,33
11690/ORSE	Composição	M2 APLICAÇÃO DE RESINA ACRÍLICA DUAS DEMÃO	720,000	24,70	17.784,00

Lutz Carlos P. R. Filho
Engenheiro Civil
CREA/SP 042790

SEINFRA-CE/C4001	Composição	M	RODAPÉ DE GRANITO H=10 cm	922,000	46,69	44.892,18
02250/ORSE	Composição	M	Rodapé de massa (col: 3 amig)	296,000	11,42	3.388,90
CAP15				1.218.000	58,11	1.159.280,08
102504	Composição	M	PINTURA DE DEMARCAÇÃO DE QUADRA POLIESPORTIVA COM TINTA ACRÍLICA, E = 5 CM, APLICAÇÃO MANUAL. AF_05/2021	26,100	8,19	213,76
SEINFRA-CE/C1207	Composição	M2	EMASSAMENTO DE PAREDES EXTERNAS 2 DEMÃOS C/MASSA ACRÍLICA	1.581,000	18,79	29.708,99
SEINFRA-CE/C1208	Composição	M2	EMASSAMENTO DE PAREDES INTERNAS 2 DEMÃOS C/MASSA DE PYA	1.160,860	14,74	17.111,08
04078/ORSE	Composição	M2	FUNDO SUPER GALVITE 1 DEMÃO	9,600	9,44	90,62
88495	Composição	M2	APLICAÇÃO E LUXAMENTO DE MASSA LÁTEX EM PAREDES, UMA DEMÃO. AF_06/2014 (LEITREIRO)	2,000	10,02	20,04
09484/ORSE	Composição	M2	PINT. ESMALTE SINT. PAREDES - 2 DEM. C/ SELADOR	212,000	19,92	4.223,04
88397	Composição	M2	PINTURA ANTICORROSIVA DE DUTO METÁLICO. AF_04/2018	1.500,000	10,68	16.020,00
102494	Composição	M2	PINTURA DE PISO COM TINTA EPÓXI, APLICAÇÃO MANUAL, 2 DEMÃOS, INCLUSO PRIMER EPÓXI. AF_05/2021	1.000,000	52,49	52.460,00
SEINFRA-CE/C2470	Composição	M2	TINTA CERÂMICA DE ACABAMENTO, DUAS DEMÃOS	155,000	23,22	3.599,10
88416	Composição	M2	APLICAÇÃO MANUAL DE FUNDO SELADOR ACRÍLICO EM PAREDES EXTERNAS DE CASAS. AF_06/2014	548,000	3,05	1.671,40
SEINFRA-CE/C1201	Composição	M2	ESMALTE SINTÉTICO EM ESTRUTURA DE AÇO CARBONO 60 MCRA C/REVÓLVER	5.053,000	11,58	58.513,74
88489	Composição	M2	APLICAÇÃO MANUAL DE PINTURA COM TINTA LÁTEX ACRÍLICA EM PAREDES, DUAS DEMÃOS. AF_06/2014 (PAREDES INTERNAS E EXTERNAS)	3.778,880	12,78	48.216,70
88495	Composição	M2	APLICAÇÃO DE FUNDO SELADOR ACRÍLICO EM PAREDES, UMA DEMÃO. AF_08/2014	2.038,890	2,69	5.484,08
03880/ORSE	Composição	M2	PINTURA DE ACABAMENTO COM APLICAÇÃO DE 02 DEMÃOS DE TINTA PVA LATEX PARA INTERIORES/EXTERIORES - CORES ESPECIAIS MISTURADAS EM MÁQUINA, TONS FORTES (LARANJA, VERMELHO, MOSTARDA, VERDE LIMÃO, ETC)	3.824,660	16,03	61.312,51
88424	Composição	M2	APLICAÇÃO MANUAL DE PINTURA COM TINTA TEXTURIZADA ACRÍLICA EM PANOS COM PRESENÇA DE VÃOS DE EDIFÍCIOS DE MÚLTIPLOS PAVIMENTOS, DUAS CORES. AF_06/2014	879,110	17,25	15.164,65
CAP16				10.243,00	10,24	104.477,00
86989	Composição	UN	ATERRAMENTO E PROTEÇÃO CONTRA DESCARGAS ATMOSFÉRICAS	1,000	174,10	174,10
SEINFRA-CE/C0569	Composição	M	CORDOALHA COBRE NÚ 36MM2 E ISOLADORES P/PARA-RAIO	735,000	59,03	43.387,05
SEINFRA-CE/C0521	Composição	M	CABO COBRE NÚ 50MM2	854,000	59,02	38.599,08
86985	Composição	UN	HASTE DE ATERRAMENTO 5/6 PARA SPDA - FORNECIMENTO E INSTALAÇÃO. AF_12/2017	27,000	70,18	1.894,86
86483	Composição	UN	SUPORTE ISOLADOR PARA CORDOALHA DE COBRE - FORNECIMENTO E INSTALAÇÃO. AF_12/2017	267,000	23,15	6.181,05
CAP17				89.736,14	89,74	8.029,14
101809	Composição	UN	INSTALAÇÕES DE COMBATE A INCÊNDIO	1,000	317,78	317,78
101908	Composição	UN	EXTINTOR DE INCÊNDIO PORTÁTIL COM CARGA DE PQS DE 6 KG, CLASSE BC - FORNECIMENTO E INSTALAÇÃO. AF_10/2020_P	8,000	271,79	2.174,32
101908	Composição	UN	EXTINTOR DE INCÊNDIO PORTÁTIL COM CARGA DE PQS DE 4 KG, CLASSE BC - FORNECIMENTO E INSTALAÇÃO. AF_10/2020_P	8,000	946,50	6.772,00
01512/ORSE	Composição	UN	EXTINTOR DE INCÊNDIO PORTÁTIL COM CARGA DE CO2 DE 4 KG, CLASSE BC - FORNECIMENTO E INSTALAÇÃO. AF_10/2020_P	17,000	62,32	1.059,44
12858/ORSE	Composição	UN	SUPORTE TIPO L PARA EXTINTOR	17,000	19,08	324,36
CAP18				10.647,90	10,65	106.479,00
18.1	Composição	UN	SINALIZADOR FOTOLUMINESCENTE PARA EXTINTOR	17,000	19,08	324,36
CAP19				14.004,00	14,00	140.040,00
18.1	Composição	UN	ARQUIBANCADA DA QUADRA (ALVENARIA, CHAPISCO E REBOCO)	62,400	124,11	7.744,46
18.1.1	Composição	UN	LAJE SOBRE ARQUIBANCADA	68,000	133,25	9.061,00
18.1.2	Composição	UN	PINTURA DA ARQUIBANCADA	130,400	16,03	2.089,31
95962	Composição	M3	CONCRETO ARMADO PARA BANCADAS DE CONCRETO	2,600	2.622,23	6.817,80
86895	Composição	UN	BANCADA DE GRANITO CINZA POLIDO, DE 0,60 X 0,60 M, PARA LAVATÓRIO - FORNECIMENTO E INSTALAÇÃO. AF_01/2020	40,200	334,86	13.461,37
07348/ORSE	Composição	UN	ESPELHO PARA BANCADAS	24,000	246,43	5.914,32
04420/ORSE	Composição	M	BANCO DE CONCRETO EM ALVENARIA DE TIJOLOS MACIÇOS, ASSENTO EM CONCRETO SIMPLES, SEM ENCOSTO, REVESTIDO EM TODAS AS FACES COM CERÂMICA ELIZABETH 20X20 CM OU SIMILAR	33,800	238,53	7.994,71
100564	Composição	UN	BARRA DE APOIO EM "L", EM AÇO INOX POLIDO 80 X 80 CM, FIXADA NA PAREDE - FORNECIMENTO E INSTALAÇÃO. AF_01/2020	4,000	658,59	2.634,36
18.7	Composição	UN	EXECUÇÃO DE BEBEDOUROS	1,000	3.446,07	3.446,07
SEINFRA-CE/C4026	Composição	M	- CANALETA DE CONCRETO 20cm x 20cm C/ TAMPA EM CHAPA DE ALUMÍNIO CORRUGADO	84,000	229,04	19.239,36
09712/ORSE	Composição	UN	Escada marinho s/ guar, Corpo ch. Ferro redondo	1,400	1.283,64	1.797,10
11886/ORSE	Composição	UN	Exaustor diâmetro 30 cm	1,000	205,26	205,26
06445/ORSE	Composição	UN	Cofa em chapa galvanizada epóxi 95 x 70 x 60 cm c/ tubo saída	1,000	2.411,74	2.411,74
12628/ORSE	Composição	UN	Mastro para bandeira ferro galvanizado 3 um (assent. Pintado)	1,000	3.767,88	3.767,88
10217/ORSE	Composição	M2	Quadro de giz emboco/am, Melamínico compl, 6,87 x 1,39 m	114,590	166,67	17.952,82
SEINFRA-CE/C3629	Composição	M2	PLACA EM CHAPA GALVANIZADA C/ESTRUTURA INTERNA EM METALON PINTADA, IMPRESSÃO EM VINIL 02 FACES, ABRAÇADEIRAS	16,800	834,53	14.103,56
SEINFRA-CE/C1301	Composição	CJ	CONJUNTO PARA QUADRA DE VOLEI OFICIAL COM POSTES EM TUBO DE AÇO GALVANIZADO 3", H = 255" CM, PINTURA EM TINTA ESMALTE SINTÉTICO, REDE DE NYLON COM 2 MM, MALHA 10 X 10 CM E ANTENAS OFICIAIS	1,000	2.650,69	2.650,69
SEINFRA-CE/C1349	Composição	CJ	CONJUNTO PARA FUTSAL COM TRAVES OFICIAIS DE 3,00 X 2,00 M EM TUBO DE AÇO GALVANIZADO 3" COM REQUADRO EM TUBO	1,000	4.366,24	4.366,24
SEINFRA-CE/C1347	Composição	CJ	CONJUNTO PARA BASQUETE COM TABELAS EM COMPENSADO NAVAL, MODELO OFICIAL, 1,05X1,80M, ESP. 18MM, COMPLETO, INCLUSIVE ESTRUTURA EM TUBOS DE AÇO GALVANIZADO DE 4" E DE 1", ACABAMENTO EM	2,000	3.951,93	7.923,86
SEINFRA-CE/C1628	Composição	M2	LIMPEZA GERAL	5.083,000	1,48	7.421,18
CAP20				141.004,00	141,00	141.004,00

002.000.000-00
 000.000.000-00
 000.000.000-00
 000.000.000-00

8
Luis Carlos P. R. Filho
Especialista em
Criminologia
02/01/2012 09:27:50



ESTADO DA PARAÍBA
PREFEITURA MUNICIPAL DE CONGO

VALOR DE REFERÊNCIA: Pesquisa de mercado

1.0.DO OBJETO

1.1.Constitui objeto da respectiva solicitação: **CONSTRUÇÃO DE ESCOLA COM 12 SALAS PADRÃO FNDE, NA SEDE DO MUNICÍPIO DE CONGO – PB (PARCELA RESTANTE).**

2.0.DA PESQUISA DE MERCADO

2.1.Com base nos custos para execução do objeto da contratação em tela, obtidos mediante pesquisa de mercado devidamente realizada nos termos da legislação, regulamentos e normas vigentes, relacionamos abaixo o preço de referência considerado satisfatório.

2.2.Mês que serviu de base para elaboração da referida pesquisa: **Dezembro de 2022.**

CÓDIGO	DISCRIMINAÇÃO	UNIDADE	QUANTIDADE	P.UNITÁRIO	P. TOTAL
1	CONSTRUÇÃO DE ESCOLA COM 12 SALAS PADRÃO FNDE, NA SEDE DO MUNICÍPIO DE CONGO – PB (PARCELA RESTANTE)	UNIDADE	1	4.268.816,88	4.268.816,88
Total					4.268.816,88

3.0.DO VALOR

3.1.O valor total é equivalente a **R\$ 4.268.816,88.**

4.0.DAS CONDIÇÕES DA CONTRATAÇÃO

4.1.O prazo máximo para a execução do objeto desta contratação e que admite prorrogação nos casos previstos na legislação vigente, está abaixo indicado e será considerado a partir da emissão da Ordem de Serviço:

Início: **Imediato**

Conclusão: **12 (doze) meses**

4.2.O reajuste poderá ser realizado por apostilamento.

4.3.Os preços contratados são fixos e irredutíveis no prazo de um ano.

4.4.Dentro do prazo de vigência do contrato e mediante solicitação do Contratado, os preços poderão sofrer reajuste após o interregno de um ano, na mesma proporção da variação verificada no Índice Nacional da Construção Civil – INCC acumulado, tomando-se por base o mês de apresentação da respectiva proposta, exclusivamente para as obrigações iniciadas e concluídas após a ocorrência da anualidade.

4.5.Nos reajustes subsequentes ao primeiro, o interregno mínimo de um ano será contado a partir dos efeitos financeiros do último reajuste.

4.6.No caso de atraso ou não divulgação do índice de reajustamento, o Contratante pagará ao Contratado a importância calculada pela última variação conhecida, liquidando a diferença correspondente tão logo seja divulgado o índice definitivo. Fica o Contratado obrigado a apresentar memória de cálculo referente ao reajustamento de preços do valor remanescente, sempre que este ocorrer.


4.7.Nas aferições finais, o índice utilizado para reajuste será, obrigatoriamente, o definitivo.


4.8.Caso o índice estabelecido para reajustamento venha a ser extinto ou de qualquer forma não possa mais ser utilizado, será adotado, em substituição, o que vier a ser determinado pela legislação então em vigor.

4.9.Na ausência de previsão legal quanto ao índice substituto, as partes elegerão novo índice oficial, para reajustamento do preço do valor remanescente, por meio de termo aditivo.

4.10.O pagamento será realizado mediante processo regular e em observância às normas e procedimentos adotados, da seguinte maneira: Para ocorrer no prazo de trinta dias, contados do período de adimplemento.

Congo - PB, 30 de Dezembro de 2022.

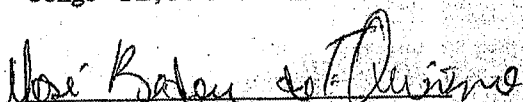
JOSÉ BEDEU DE FARIAS QUIRINO
Secretário Municipal de Educação

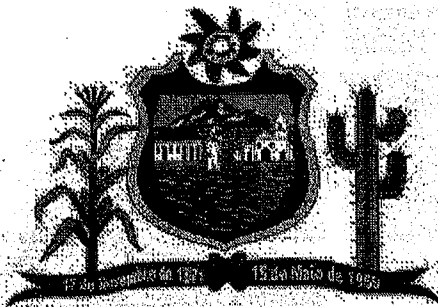

ESTADO DA PARAÍBA
PREFEITURA MUNICIPAL DE CONGO

REFERENTE: PROCESSO LICITATÓRIO

DISPONIBILIDADE ORÇAMENTÁRIA

Realização de competente processo licitatório objetivando:

Objeto: CONSTRUÇÃO DE ESCOLA COM 12 SALAS PADRÃO FNDE, NA SEDE DO MUNICÍPIO DE CONGO - PB (PARCELA RESTANTE).

DECLARAÇÃO

Conforme solicitado, declaramos haver previsão de dotação apropriada no orçamento vigente para a devida execução do objeto a ser licitado:

Recursos Próprios do Município de Congo:

05.00 SEC. DE EDUCACAO - SEDUC

12.361.2001.1015 CONSTRUIR, REFORMAR E/OU AMPLIAR UNIDADES ESCOLARES

599. Outros Recursos Vinculados à Educação


4.4.90.51.01 OBRAS E INSTALAÇÕES

Congo - PB, 30 de Dezembro de 2022.

Ianelly da Silva Costa

IANELLY DA SILVA COSTA

Secretária de Planejamento e Finanças

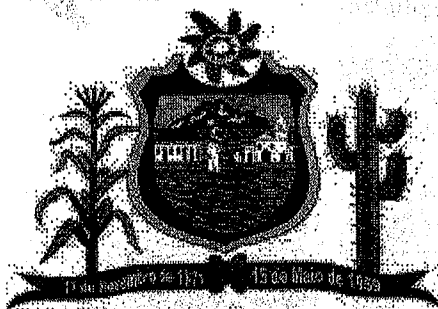

**ESTADO DA PARAÍBA
PREFEITURA MUNICIPAL DE CONGO
GABINETE DA PREFEITA**

REFERENTE: PROCEDIMENTO LICITATÓRIO

AUTORIZAÇÃO

Expediente: SOLICITAÇÃO

Secretaria Municipal de Educação.

Assunto: Procedimento licitatório.

Anexo: Solicitação correspondente devidamente instruída com a justificativa para a necessidade da demanda requerida.

DESPACHO

AUTORIZO a realização de procedimento licitatório, na modalidade exigida pela norma vigente, objetivando:

CONSTRUÇÃO DE ESCOLA COM 12 SALAS PADRÃO FNDE, NA SEDE DO MUNICÍPIO DE CONGO - PB (PARCELA RESTANTE).

Conforme informações do setor responsável existe disponibilidade de dotação específica no orçamento vigente, apropriada para a devida execução do objeto a ser licitado.

Remeta-se a solicitação em tela, instruída de todas as informações e elementos correspondentes inclusive com a justificativa para a necessidade da demanda requerida, à Comissão Permanente de Licitação deste órgão, para a formalização do competente processo licitatório.

Congo - PB, 02 de Janeiro de 2023.

FLÁVIA EMANOELA SOUSA PEREIRA QUIRINO
Prefeita Constitucional

PORTARIA Nº 010/2023.

A Prefeita Constitucional do Município de Congo, Estado da Paraíba, usando das atribuições que lhe são conferidas pela Lei Orgânica deste município e demais legislação em vigor;


RESOLVE,


Art. 1º - Nomear, **RAFAEL DE FARIAS**, inscrito no Cadastro de Pessoa Física – CPF 128.871.924-85, RG nº 4.317.527 SSP/PB, ao Cargo Comissionado de **COORDENADOR DE DIVISÃO DE LICITAÇÕES, PROCESSOS E CONTRATOS ADMINISTRATIVOS**- lotado na **SECRETARIA MUNICIPAL DE ADMINISTRAÇÃO**, Símbolo CD-03.

Art. 2º - Esta Portaria entra em vigor a partir da data de sua publicação.

Art. 3º - Revogam-se as disposições em contrário.

Congo/PB, 02 de janeiro de 2023.

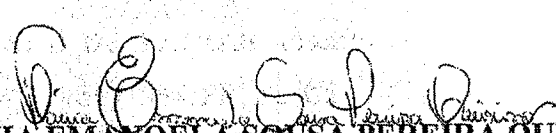
FLÁVIA EMANOELA SOUSA PEREIRA QUIRINO
Prefeita Constitucional

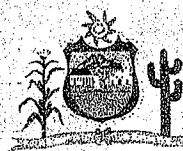

PREFEITURA MUNICIPAL
CONGO
UM GOVERNO PARA TODOS!

PORTARIA Nº 014/2023.

**NOMEIA COMISSÃO PERMANENTE DE
LICITAÇÕES E COMPRAS DA PREFEITURA
MUNICIPAL DE CONGO PARA O ANO DE 2021 E
DA OUTRAS PROVIDÊNCIAS.**

A PREFEITA CONSTITUCIONAL DO MUNICÍPIO DE CONGO, Estado da Paraíba, no uso das atribuições que lhe são conferidas pela Lei Orgânica do Município de Congo e nas disposições da Lei nº 8.666, de 21 de junho de 1993, e atualizações posteriores.

RESOLVE:

Art.1º- Nomeia Comissão Permanente de Licitações, para o período de 02 de janeiro de 2023 a 31 de Dezembro de 2023, composta pelos seguintes membros:

PRESIDENTE: RAFAEL DE FARIAS

SECRETÁRIO: JOSÉ JOMÁRIO DE SOUSA

MEMBRO: JULIANA FERNANDES DE OLIVEIRA


SUPLENTE: KLAYTON RIDELMENDES DE LAGOS

Art.2º- Na ausência ou impedimento do Presidente, este será substituído pelo Secretário, passando o terceiro membro a atuar no lugar do secretário, enquanto que o suplente funcionará como membro.

Art.3º- Esta portaria entrará em vigor na data de sua publicação.

Registre-se, publique-se e cumpra-se. Revogam-se as disposições em contrário.

Congo, Paraíba, 02 de janeiro de 2023.

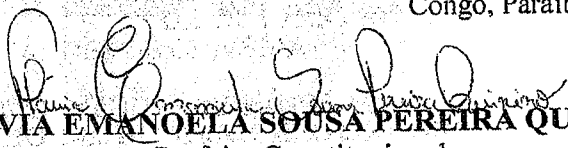
FLÁVIA EMANOELA SOUSA PEREIRA QUIRINO
Prefeita Constitucional



DIÁRIO OFICIAL

PREFEITURA MUNICIPAL DE CONGO - LEI Nº22/98

DIÁRIO OFICIAL MUNICIPAL - ATOS DOS PODERES EXECUTIVO E LEGISLATIVO - ANO XXIII/EDIÇÃO 02 DE JANEIRO DE 2023

Art.2º- Na ausência ou impedimento do Presidente, este será substituído pelo Secretário, passando o terceiro membro a atuar no lugar do secretário, enquanto que o suplente funcionará como membro.

Art.3º- Esta portaria entrará em vigor na data de sua publicação.

Registre-se, publique-se e cumpra-se. Revogam-se as disposições em contrário.

Congo, Paraíba, 02 de janeiro de 2023.

FLÁVIA EMANOELA SOUSA PEREIRA QUIRINO
Prefeita Constitucional

PORTARIA Nº 015/2023.

DESIGNA PARA O EXERCÍCIO DAS ATRIBUIÇÕES DE PREGOEIRO E MEMBROS DE SUA EQUIPE DE APOIO, PARA ATUAÇÃO NA MODALIDADE PREGÃO, NO ÂMBITO DA PREFEITURA MUNICIPAL DE CONGO PARA O ANO DE 2021, E DÁ OUTRAS PROVIDÊNCIAS.

A PREFEITA CONSTITUCIONAL DO MUNICÍPIO DE CONGO, Estado da Paraíba, no uso das atribuições que lhe são conferidas na Lei Orgânica do Município de Congo, e **CONSIDERANDO** as exigências do Art.3º, Inciso IV da Lei Federal nº 10.520, de 17 de julho de 2002 e art. 10, do Decreto Municipal nº. 001/2013.

RESOLVE:

Art.1º- Fica designado o senhor **JUÇARA QUINTANS DA SILVA**, para exercer a função de **PREGOEIRO OFICIAL**, com a finalidade de proceder aos trabalhos relacionados com o processamento e julgamento das licitações no âmbito da Prefeitura Municipal de Congo, na modalidade pregão.

Art.2º- Fica designada a equipe de apoio ao Pregoeiro, com a finalidade de auxiliarem o Pregoeiro Oficial em todas as fases do processo licitatório, na modalidade Pregão, sendo esta, composta pelos seguintes membros.

JULIANA FERNANDES DE OLIVEIRA
JOSÉ JOMÁRIO DE SOUSA
ANTONIO NUNES DE ARAUJO FILHO

Art.3º- Esta portaria entrará em vigor na data de sua publicação.

Registre-se, publique-se e cumpra-se. Revogam-se as disposições em contrário.

Congo, Paraíba, 02 de janeiro de 2023.

FLÁVIA EMANOELA SOUSA PEREIRA QUIRINO
Prefeita Constitucional

PORTARIA Nº 016/2023.

A Prefeita Constitucional do Município de Congo, Estado da Paraíba, usando das atribuições que lhe são conferidas pela Lei Orgânica deste município e demais legislação em vigor;

RESOLVE,

Art. 1º- Nomear, **ERIMAR FERREIRA**, inscrito no Cadastro de Pessoa Física – CPF 037.537.484-12, RG nº 1.975.935 SSP/PB, ao Cargo Comissionado de **DIRETOR DE DEPARTAMENTO DE MEIO AMBIENTE**- lotado na Secretaria Municipal de Agricultura Abastecimento, Pesca e Meio Ambiente, Símbolo DD-02.

Art. 2º - Esta Portaria entra em vigor a partir da data de sua publicação.

Art. 3º - Revogam-se as disposições em contrário.

Congo/PB, 02 de Janeiro de 2023.

FLÁVIA EMANOELA SOUSA PEREIRA QUIRINO
Prefeita Constitucional

PORTARIA Nº 017/2023.

A Prefeita Constitucional do Município de Congo, Estado da Paraíba, usando das atribuições que lhe são conferidas pela Lei Orgânica deste município e demais legislação em vigor;

RESOLVE,

Art. 1º - Nomear, **JAILSON LEMOS DE QUEIROZ**, inscrito no Cadastro de Pessoa Física – CPF 075.817.374-11, RG nº 3.339.974 SSP/PB, ao Cargo Comissionado de **COORDENADOR DE DIVISÃO DE ABASTECIMENTO RURAL**- lotado na Secretaria Municipal de Agricultura Abastecimento, Pesca e Meio Ambiente, Símbolo CD-03.

Art. 2º - Esta Portaria entra em vigor a partir da data de sua publicação.

Art. 3º - Revogam-se as disposições em contrário.

Congo/PB, 02 de Janeiro de 2023.

FLÁVIA EMANOELA SOUSA PEREIRA QUIRINO
Prefeita Constitucional

PORTARIA Nº 018/2023.

A Prefeita Constitucional do Município de Congo, Estado da Paraíba, usando das atribuições que lhe são conferidas pela Lei Orgânica deste município e demais legislação em vigor;

RESOLVE,


Art. 1º - Nomear, **JOAQUIM FERNANDES DE SOUSA**, inscrito no Cadastro de Pessoa Física – CPF 051.362.924-66, RG nº 1.777.203 SSP/PB, ao Cargo Comissionado de **COORDENADOR DE DIVISÃO DE MATADOURO PÚBLICO**- lotado na Secretaria Municipal de Agricultura Abastecimento, Pesca e Meio Ambiente, Símbolo CD-03.

Art. 2º - Esta Portaria entra em vigor a partir da data de sua publicação.

Art. 3º - Revogam-se as disposições em contrário.

Congo/PB, 02 de Janeiro de 2023.

FLÁVIA EMANOELA SOUSA PEREIRA QUIRINO
Prefeita Constitucional

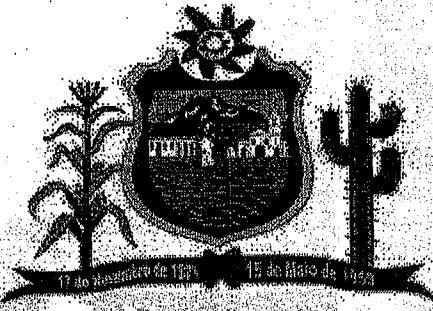

**ESTADO DA PARAÍBA
PREFEITURA MUNICIPAL DE CONGO
COMISSÃO PERMANENTE DE LICITAÇÃO**

REFERENTE: PROCESSO LICITATÓRIO

**PROTOCOLO
PROCESSO ADMINISTRATIVO Nº 230102CR00001**

Realização de competente processo licitatório objetivando:

Origem: Secretaria Municipal de Educação

Objeto: CONSTRUÇÃO DE ESCOLA COM 12 SALAS PADRÃO FNDE, NA SEDE DO MUNICÍPIO DE CONGO - PB (PARCELA RESTANTE).

Protocolo: Observado o disposto na legislação pertinente no que concerne à modalidade de licitação empregada em relação ao valor previsto do certame, os aspectos e as características da despesa, o que já foi realizado até a presente data com objeto semelhante, bem como o que consta dos elementos de planejamento da administração, em especial o orçamento vigente e o detalhamento da origem dos recursos financeiros a serem utilizados; e considerando ainda a justificativa para a necessidade da demanda requerida e, principalmente, a devida autorização para a sua realização, esta Comissão protocolou o processo em tela:

CONCORRÊNCIA Nº 00001/2023 - 02/01/2023

Procedimento: Aos autos do processo ora protocolado e numerado, o qual está instruído com a autorização respectiva, a indicação sucinta de seu objeto, bem como do recurso apropriado para realizar a referida despesa; após a devida autuação nos termos do Art. 38 da Lei Federal nº 8.666/93 alterada, serão juntados oportunamente o instrumento convocatório e seus elementos constitutivos, inclusive a correspondente minuta do contrato, que posteriormente deverão ser submetidos à apreciação da Assessoria Jurídica.

Congo - PB, 02 de Janeiro de 2023.


RAFAEL DE FARIAS
Presidente da Comissão



**ESTADO DA PARAÍBA
PREFEITURA MUNICIPAL DE CONGO
COMISSÃO PERMANENTE DE LICITAÇÃO**

**TERMO DE AUTUAÇÃO DE PROCESSO LICITATÓRIO
PROCESSO ADMINISTRATIVO Nº 230102CR00001**

Objeto: CONSTRUÇÃO DE ESCOLA COM 12 SALAS PADRÃO FNDE, NA SEDE DO MUNICÍPIO DE CONGO – PB (PARCELA RESTANTE).

I - RECEBIMENTO

Nesta data recebemos a documentação inerente à execução do objeto acima indicado, composta, inclusive, pelos seguintes elementos: solicitação para realização de processo licitatório na modalidade exigida pela legislação vigente, com justificativa para a necessidade da contratação, pesquisa de preços correspondente, a autorização devida e declaração de existir a respectiva disponibilidade orçamentária.

II - PROTOCOLO

Observado o disposto na legislação pertinente no que concerne à modalidade de licitação empregada em relação ao valor previsto do certame, os aspectos e as características da despesa, o que já foi realizado até a presente data com objeto semelhante, bem como o que consta dos elementos de planejamento da administração, em especial o orçamento vigente e o detalhamento da origem dos recursos financeiros a serem utilizados; e considerando ainda a justificativa para a necessidade da demanda requerida e, principalmente, a devida autorização para sua realização, esta Comissão protocolou o processo em tela:

Concorrência nº 00001/2023 - 02/01/2023.

III - ELEMENTOS DO PROCESSO

Após devidamente autuado, protocolado e numerado, aos autos do presente processo, o qual está instruído com a autorização respectiva, a indicação sucinta de seu objeto, bem como do recurso apropriado para realizar a referida despesa, nos termos do Art. 38 da Lei Federal nº 8.666/93 alterada; serão juntados oportunamente o instrumento convocatório e seus elementos constitutivos, inclusive a correspondente minuta do contrato, que posteriormente deverão ser submetidos à apreciação da Assessoria Jurídica.

IV - PROCEDIMENTO

Remeta-se a Assessoria Jurídica.

Prezados Senhores,

Submetemos à apreciação da Assessoria Jurídica, nesta data, os elementos do processo ora autuado para a devida análise e aprovação, conforme as disposições do Art. 38, Parágrafo único, da Lei Federal nº 8.666/93 e suas alterações posteriores:

- Minuta do instrumento convocatório e seus elementos constitutivos;
- Minuta do contrato correspondente.

Congo - PB, 02 de Janeiro de 2023.

Rafael de Farias

RAFAEL DE FARIAS
Presidente da Comissão



PREFEITURA MUNICIPAL
CONGO
UM GOVERNO PARA TODOS!

**JUSTIFICATIVA TÉCNICA DE ITENS RELEVANTES DO
PROJETO DA CONSTRUÇÃO DE ESCOLA COM 12 SALAS
PADRÃO FNDE NA SEDE DO MUNICÍPIO DE CONGO.**

**07 DE DEZEMBRO DE 2022
CONGO-PB**



PREFEITURA MUNICIPAL
CONGO
UM GOVERNO PARA TODOS!

JUSTIFICATIVA TÉCNICA DE ITENS DE MAIOR RELEVÂNCIA

**ASSUNTO: CONSTRUÇÃO DE ESCOLA COM 12 SALAS PADRÃO
FNDE NA SEDE DO MUNICÍPIO DE CONGO.**

No tocante à curva ABC oriunda da Planilha Orçamentária, parte integrante do conjunto de documentos técnicos que compõem o projeto da CONSTRUÇÃO DE ESCOLA COM 12 SALAS PADRÃO FNDE NA SEDE DO MUNICÍPIO DE CONGO, comunicamos que configuram como atividades técnicas relevantes para garantia da funcionalidade do objeto os seguintes itens:

DESCRIÇÃO	UNIDADE
ESTRUTURA METÁLICA EM AÇO PATINAVEL PARA COBERTURA DE GALPÕES COM 2 ÁGUAS, VÃO DE 10 À 40 METROS, INCLUSIVE PRIMER ANTICORROSIVO.	KG
MASSA ÚNICA, PARA RECEBIMENTO DE PINTURA, EM ARGAMASSA TRAÇO 1:2:8, PREPARO MECÂNICO COM BETONEIRA 400L, APLICADA MANUALMENTE EM FACES INTERNAS DE PAREDE, ESPESSURA 20 MM, COM EXECUÇÃO DE TALISCAS.	M²
PISO EM GRANITO APLICADO EM AMBIENTE INTERNO. AF 09/2020	M²
PINTURA DE ACABAMENTO COM APLICAÇÃO DE DUAS DEMÃOS DE TINTA PVA LATEX PARA INTERIORES/EXTERIORES-CORES ESPECIAIS MISTURADAS MISTURADAS EM MAQUINA, TONS FORTES (LARANJA, VERMELHO, MOSTARDA, VERDE LIMÃO ETC)	M²
TELHAMENTO COM TELHA CERÂMICA CAPA-CANAL, TIPO PLAN, COM ATÉ DUAS ÁGUAS, INCLUSO TRANSPORTE VERTICAL.	M²
ESTRUTURA DE AÇO EM ARCO	M²

Os demais itens que compõem o Pareto, ou seja, 80% dos serviços mais relevantes do orçamento, configuram como atividades acessórias ao objeto principal, sendo desnecessário a exigência de suas respectivas experiências para habilitação no certame licitatório realizado pela Prefeitura Municipal de Congo-PB.

Barbara Ellen de Sousa
Engenheira Civil
CREA: 161818603-5



PREFEITURA MUNICIPAL
CONGO
UM GOVERNO PARA TODOS!

Entendemos que eventual exigência poderá restringir a ampla concorrência que deve nortear os contratos administrativos de entes públicos.

Atenciosamente,

Congo - PB, 07 de dezembro de 2022.

Barbara Ellen de Sousa

BÁRBARA ELLEN DE SOUSA

ENGENHEIRA CIVIL

CREA PB 161818603-5

Barbara Ellen de Sousa
Engenheira Civil
CREA: 161818603-5



PREFEITURA MUNICIPAL
CONGO
UM GOVERNO PARA TODOS!

RECIBO DE RETIRADA DE EDITAL

CONCORRÊNCIA PÚBLICA Nº. 00001/2023

OBJETO: CONSTRUÇÃO DE ESCOLA COM 12 SALAS PADRÃO FNDE, NA SEDE DO MUNICÍPIO DE CONGO - PB (PARCELA RESTANTE).

Razão Social:	
CNPJ N.º	
Endereço:	
E-mail:	
Cidade:	Estado:
Telefone/Fax	
Pessoa para contato:	

Recebemos, através de e-mail, cópia do instrumento convocatório da licitação acima identificada.


Local: _____, _____ de _____ de 2023

Assinatura

Senhor Licitante,

Visando a comunicação futura entre a Prefeitura Municipal de Congo/PB e essa empresa, solicito de Vossa Senhoria preencher o recibo de entrega do edital e remeter a Comissão Permanente de Licitação por meio do e-mail: licitacaocongo@gmail.com

A não remessa do recibo exime a Comissão de Licitação da comunicação de eventuais retificações ocorridas no instrumento convocatório, bem como de quaisquer informações adicionais.

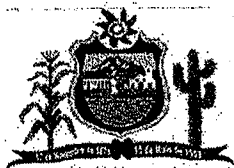

PREFEITURA MUNICIPAL
CONGO
UM GOVERNO PARA TODOS!

PREFEITURA MUNICIPAL DE CONGO / PB

CONCORRÊNCIA Nº 00001/2023

Regido pela Lei nº 8.666/1993 com alterações posteriores.

Objeto:

CONSTRUÇÃO DE ESCOLA COM 12 SALAS PADRÃO FNDE, NA SEDE DO MUNICÍPIO DE CONGO - PB (PARCELA RESTANTE).

SESSÃO PÚBLICA PARA RECEBIMENTO DAS PROPOSTAS E DA DOCUMENTAÇÃO DE HABILITAÇÃO

Data: 20/02/2023

Horário:

Entrega de Envelopes: 09:00 horas

Sessão: 09:00 horas

Local:

Sala de Reuniões da CPL, situada à Avenida Senador Ruy Carneiro, s/n, Centro - Congo - PB.

**COMISSÃO
PERMANENTE
DE LICITAÇÃO**


**JUCARA QUNTANS DA SILVA
SEBASTIÃO TENÓRIO
JOSÉ JOMÁRIO DE SOUSA**

AVISO

Recomendamos aos licitantes a leitura atenta às condições/exigências expressas neste edital e seus anexos, notadamente quanto ao credenciamento, objetivando uma perfeita participação no certame.

DUVIDAS: no horário das 08:00 as 12:00 horas ou, pelo telefone (83) 3359-1100

E-mail: licitacaocongo@gmail.com

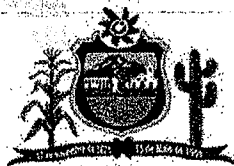

PREFEITURA MUNICIPAL
CONGO
UM GOVERNO PARA TODOS!

EDITAL

OBJETO: CONSTRUÇÃO DE ESCOLA COM 12 SALAS PADRÃO FNDE, NA SEDE DO MUNICÍPIO DE CONGO - PB (PARCELA RESTANTE)

TIPO: MENOR PREÇO GLOBAL

DATA DE REALIZAÇÃO DO CERTAME: 20.02.2023

HORÁRIO: 09:00 HORAS (HORÁRIO LOCAL)

LOCAL: SALA DE REUNIÕES DA COMISSÃO PERMANENTE DE LICITAÇÕES.

1. PREÂMBULO

A Comissão Permanente de Licitação da Prefeitura Municipal de Congo, Estado da Paraíba, doravante denominada CPL, nomeada pela Portaria Municipal Nº. 014 de 02 de janeiro de 2023, conforme autorização da Excelentíssima Senhora Prefeita **FLÁVIA EMANOELA SOUSA PEREIRA QUIRINO**, de conformidade com o disposto na Lei Federal 8.666, de 21 de junho de 1993, com suas alterações posteriores, **TORNA PÚBLICO** para dar ciência aos interessados, que fará realizar licitação na modalidade **CONCORRÊNCIA**, em regime de execução de empreitada por Preço Global, com o tipo de Licitação **MENOR PREÇO GLOBAL**, no dia **20.02.2023**, às **09:00 HORAS**, que tem por objeto a execução dos serviços de **CONSTRUÇÃO DE ESCOLA COM 12 SALAS PADRÃO FNDE, NA SEDE DO MUNICÍPIO DE CONGO - PB (PARCELA RESTANTE)**, de acordo com os critérios e condições a seguir determinados.

A documentação e proposta relativa à licitação serão recebidas até às **09:00 HORAS**, do dia **20.02.2023** (não sendo aceitos licitantes retardatários), sob pena de inabilitação, ou caso não haja expediente nesta data, no primeiro dia útil subsequente, na Sala de Reuniões da CPL, situada à **Avenida Senador Ruy Carneiro, s/n, Centro - Congo - PB**.


Envelopes entregues em local e/ou horário diferentes, do descrito no preâmbulo do presente Edital, não serão objeto de análise pela Comissão Permanente de Licitação, não sendo permitida a participação de Licitantes retardatários.

Esta Concorrência se regerá pela Lei Federal 8.666 de 21 de junho de 1993 e suas alterações posteriores, bem assim pela Instrução Normativa MARE nº 5, de 21 de julho de 1995, republicada no Diário Oficial da União de 19 de abril de 1996, obedecendo às exigências e condições estabelecidas neste edital.

2. DO EDITAL

2.1. - O presente Edital de Concorrência contém os seguintes anexos, dele fazendo parte integrante e inseparável:

- a) Anexo I - Procuração
- b) Anexo II - Minuta da Declaração de Inexistência de Fato Superveniente

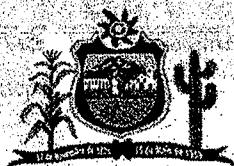

PREFEITURA MUNICIPAL

CONGO

UM GOVERNO PARA TODOS!

- c) Anexo III – Minuta da Declaração de Inexistência de Menor Trabalhador
- d) Anexo IV - Minuta da Declaração de Autenticidade
- e) Anexo V – Carta de Apresentação da Proposta de Preços
- f) Anexo VI – Minuta da Proposta de Preços
- g) Anexo VII – Minuta do Contrato Administrativo
- h) Anexo VIII - Minuta da Ordem de Serviços
- i) Anexo IX - Minuta do Atestado de visita
- j) Anexo X - Minuta da Declaração de conhecimento do edital
- k) Anexo XI - Minuta de Declaração de ausência de servidor público no quadro social
- l) Anexo XII – Minuta de Declaração de elaboração independente de proposta
- m) Anexo XIII – Minuta de Declaração de empregar 10% da mão de obra local
- n) Anexo XIV – Minuta de Declaração de empregar 5% da mão de obra aos sentenciados
- o) Anexo XV – Minuta da Relação dos compromissos de realização de obras assumidas
- p) Anexo XVI – Minuta de Declaração de adoção do projeto de gerenciamento de resíduo de construção Civil – PGRCC
- q) Anexo XVII – Projeto Técnico

2.2. – Cópia do edital e seus anexos poderão ser retirados em dias úteis junto a Comissão Permanente de Licitação, no endereço mencionado no preâmbulo deste, no horário das 08h00min às 12h00min, podendo ser encaminhado via E-mail, ou, através de dispositivo móvel (*pendrive*), bem como, ficará disponível no sítio do Tribunal de Contas da Paraíba, na Aba “Mural de Licitações”.

2.3. – No local e horário mencionado, os interessados poderão apresentar por escrito, pedido de informações e demais esclarecimentos necessários sobre a licitação.

3. DO OBJETO

3.1. – A presente Concorrência tem por objeto contratar de empresa especializada para perfeita execução dos serviços destinados à Prefeitura Municipal de Congo para **CONSTRUÇÃO DE ESCOLA COM 12 SALAS PADRÃO FNDE, NA SEDE DO MUNICÍPIO DE CONGO - PB (PARCELA RESTANTE)**, sob o regime de empreitada por preço global, com o tipo de Licitação **MENOR PREÇO GLOBAL**, com fornecimento de mão de obra e todos os seus encargos, materiais, equipamentos, maquinário, ferramentas, acessórios, água, energia e tudo quanto for necessário para a perfeita execução e acabamento dos serviços, na conformidade das conforme especificações técnicas e projetos e de acordo com as condições estabelecidas neste Edital e seus anexos.

4. CONDIÇÕES DE PARTICIPAÇÃO

4.1. Poderão participar da presente concorrência as Empresas cadastradas e as interessadas que comprovarem e possuírem todas as condições exigidas para sua qualificação, nos termos do § 2º, do Art. 22, da Lei Federal nº 8.666/93 e no presente Edital e nos seus Anexos;

4.2. – Nesta licitação é vedada a formação de consórcio ou coligação de firmas, qualquer que seja sua forma de constituição;

4.3. – Será vedada a participação de empresa na licitação quando:



PREFEITURA MUNICIPAL **CONGO** UM GOVERNO PARA TODOS!

- a) Cuja falência tenha sido declarada, em concurso de credores, em dissolução, em liquidação e em consórcio de empresas ou Coligação de Firms, qualquer que seja sua forma de constituição.
- b) Que por qualquer motivo tenha sido declarada inidônea por qualquer órgão da Administração Pública, direta ou indireta, Federal, Estadual ou Municipal.
- c) Cujos diretores, sócios, ou responsáveis técnicos, sejam servidores ou dirigentes da Prefeitura Municipal de Congo – PB.
- d) As pessoas físicas e jurídicas de que trata o art. 9º da lei 8.666/93;
- e) Que tenham Responsável Técnico ou integrante da equipe técnica pertencente à outra firma que esteja participando da mesma licitação;
- f) Que por si ou seus sócios sejam participantes do capital de outra firma que esteja participando da mesma licitação;
- g) Que estejam com seus créditos suspensos pelo Governo Federal;

4.4. Será permitida nesta licitação a participação de um representante por empresa, devidamente credenciado, por meio de Procuração, Declaração ou Atestado, com firma reconhecida em Cartório, a ser juntada no ENVELOPE N.º 01, conforme modelo contido no ANEXO I do Edital.

5. DA REPRESENTAÇÃO E DO CREDENCIAMENTO


5.1. No local, data e hora indicadas no preâmbulo deste edital será realizado o credenciamento dos representantes legais da licitante, mediante apresentação de documento que comprove esta situação, conforme abaixo:


- a) **Na condição de procurador** – Documento oficial de identidade e instrumento público ou particular de procuração, com firma reconhecida ou carta de credenciamento que comprove a outorga de poderes, na forma da lei, para praticar todos os atos inerentes ao certame, expedida pela licitante;
- b) **Na condição de sócio, proprietário ou dirigente da sociedade** – Documento Oficial de Identidade e cópia do contrato social registrado no Órgão de Registro de Comércio competente ou documentação na qual estejam expressos poderes para exercer direitos e assumir obrigações em nome da licitante;

5.1.1. A documentação de credenciamento do representante que se fizer representar legalmente na presente licitação deverá ser entregue fora dos envelopes “HABILITAÇÃO” e “PROPOSTA”, antes do início do recebimento dos mesmos.

5.2. **NOS CASOS DE EMPRESAS DE PEQUENO PORTE – EPP E DE MICROEMPRESAS – ME**, que pretendam sua inclusão no regime diferenciado concedido pela Lei Complementar nº 123/2006, pelo Decreto nº 32.056, de 24/03/2011 do Estado da Paraíba e combinado com a lei 147/2014, estas deverão apresentar, ainda no Credenciamento, em anexo a **DECLARAÇÃO** firmada pelo contador que se enquadra como microempresa ou empresa de pequeno porte e/ou **CERTIDÃO SIMPLIFICADA** emitida pela Junta Comercial do Estado a que pertença, com data de expedição de até 60 (sessenta) dias em relação a data de abertura da Licitação;

5.2.1. A apresentação declaração mencionada no subitem anterior é facultativa e deverá ser entregue tão-somente pelas licitantes efetivamente enquadradas que pretendam se beneficiar do regime legal diferenciado e que não tenham sido alcançadas por alguma hipótese de exclusão do tratamento jurídico diferenciado.

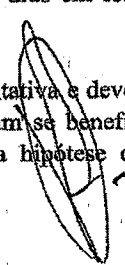

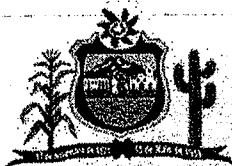

PREFEITURA MUNICIPAL **CONGO** UM GOVERNO PARA TODOS!

5.2.2. A participação em licitação na condição de microempresa ou empresa de pequeno porte ou cooperativa equiparada, sem que haja o enquadramento nessas categorias, ensejará a aplicação das sanções previstas em Lei e a exclusão do regime de tratamento diferenciado. A comissão poderá realizar diligências para verificar a veracidade da declaração.

*a participação nas condições previstas acima, implica no reconhecimento de não se encontrar em nenhuma das situações previstas no parágrafo quarto, do art. 3º, da Lei Complementar nº. 123/06.

5.3. A não utilização da faculdade prevista no subitem 5.2, será considerado que a Licitante optou por renunciar aos benefícios previstos na Lei Complementar nº 123/2006, o Decreto nº 32.056, de 24/03/2011 do Estado da Paraíba e combinado com a lei 147/2014 e o Decreto 8.538 de 06 de outubro de 2015.

5.4. A não apresentação do documento de credenciamento ou a sua incorreção não impedirá a participação da licitante no certame, porém, impossibilitará o representante de se manifestar e responder pela empresa, não podendo rubricar documentos ou fazer qualquer observação ou interferir no desenvolvimento dos trabalhos, mas, somente, como cidadão comum.

5.5. Cada licitante credenciará apenas um representante, que será o único admitido a intervir nas etapas desta licitação e a responder por sua representada, para todos os atos e efeitos previstos neste edital;

5.6. Não será admitida a representação concomitante de um mesmo representante para mais de uma empresa licitante.

5.7. Os documentos para credenciamento poderão ser apresentados em original, por qualquer processo de cópia autenticada por cartório competente ou publicação na imprensa oficial, ou, ainda, por cópias não autenticadas, desde que sejam exibidos os originais para conferência pela Comissão Permanente de Licitação e:

5.8. Não serão aceitas cópias ilegíveis, que não ofereçam condições de leitura das informações nelas contidas por parte desta mesma Comissão Permanente de Licitação

5.9. Não serão aceitos os documentos cujas datas estejam ilegíveis ou rasuradas;

5.10. A CPL reserva-se o direito de solicitar o original de qualquer documento, sempre que houver dúvida e/ou julgar necessário.

6. DA FORMA DE APRESENTAÇÃO DOS ENVELOPES

6.1. – Os licitantes deverão apresentar, na data e horário previstos no preâmbulo deste Edital, dois envelopes distintos, opacos, devidamente fechados, rubricados no fecho, contendo no **ENVELOPE Nº 01**, a documentação comprobatória da sua habilitação solicitada no item 7 deste Edital e, no **ENVELOPE Nº 02** a sua proposta de preços conforme solicitado no item 7 deste Edital, sendo que ambos deverão conter, na parte externa, além da **RAZÃO SOCIAL**, **CNPJ** e **ENDEREÇO** do licitante os seguintes dizeres:

ENVELOPE Nº. 01
À Comissão Permanente de Licitação Prefeitura Municipal de Congo - PB Concorrência nº. 00001/2023 DOCUMENTAÇÃO DE HABILITAÇÃO

ENVELOPE Nº. 02
À Comissão Permanente de Licitação Prefeitura Municipal de Congo - PB Concorrência nº. 00001/2023 PROPOSTA DE PREÇOS



PREFEITURA MUNICIPAL **CONGO** UM GOVERNO PARA TODOS!

7. DA DOCUMENTAÇÃO REFERENTE À HABILITAÇÃO

7.1. – As licitantes deverão incluir no Envelope nº 01 – **HABILITAÇÃO**, os seguintes documentos;

7.1.1. – RELATIVAMENTE À HABILITAÇÃO JURÍDICA DA LICITANTE:

7.1.2. Índice da documentação;

7.1.2.1. Registro Público originário de Empresas Mercantis e demais alterações, acompanhado de cópia de CPF e R., ou, carteira nacional de habilitação do titular, para os casos de empresário individual;

7.1.2.2. No caso de sociedade empresária ou empresa individual de responsabilidade limitada – EIRELI, Ato constitutivo, estatuto ou Contrato Social, em vigor da licitante e todas as alterações subsequentes, devidamente registrado e acompanhado da cópia autenticada do Documento de Identidade e do CPF, ou, carteira nacional de habilitação dos sócios, em se tratando de sociedade comercial e, no caso de sociedade por ações, acompanhado de documentos de eleição de seus administradores;

7.1.2.3. Inscrição do ato constitutivo no Registro Civil das Pessoas Jurídicas do local de sua sede, acompanhada de prova da indicação dos seus administradores;

7.1.2.4. Decreto de autorização, em se tratando de empresa ou sociedade estrangeira em funcionamento no País, e ato de registro ou autorização para funcionamento expedido pelo órgão competente, quando a atividade assim o exigir.

7.1.3. – RELATIVAMENTE À REGULARIDADE FISCAL E TRABALHISTA DA LICITANTE:

7.1.3.1. Comprovante de Inscrição e de Situação Cadastral relativo ao Cadastro Nacional de Pessoas Jurídicas (CNPJ) emitida via internet, com data de emissão não superior a 60 (sessenta dias);

Observação: Caso a licitante apresente o CNPJ, com data de sua emissão superior a 60 (sessenta) dias, a Comissão Permanente de Licitação poderá no ato da sessão, verificar no site oficial www.receita.fazenda.gov.br, se a situação cadastral da licitante se encontra ATIVA.

7.1.3.2. Prova de inscrição no cadastro de contribuintes estadual ou municipal, relativo ao domicílio ou sede do licitante, pertinente ao seu ramo de atividade e compatível com o objeto contratual;


Observação: Caso o fornecedor seja considerado isento de tributos relacionados ao objeto licitatório, deverá comprovar tal condição mediante a apresentação de declaração emitida pela correspondente Fazenda do domicílio ou sede do fornecedor, ou outra equivalente, na forma da lei.

7.1.3.3. Prova de regularidade fiscal perante a Fazenda Nacional, mediante apresentação de certidão expedida conjuntamente pela Secretaria da Receita Federal do Brasil (RFB) e pela Procuradoria-Geral da Fazenda Nacional (PGFN), referente a todos os créditos tributários federais e à Dívida Ativa da União (DAU) por elas administrados, inclusive aqueles relativos à Seguridade Social, nos termos da Portaria Conjunta nº 1.751, de 02/10/2014, do Secretário da Receita Federal do Brasil e da Procuradora-Geral da Fazenda Nacional;

7.1.3.4. Prova de regularidade para com a Receita Estadual, mediante apresentação de Certidão Negativa de Tributos Estaduais, expedida pela Secretaria de Estado da Fazenda, do domicílio ou sede da proponente ou outra equivalente na forma da lei;

7.1.3.5. Prova de regularidade para com a Fazenda Municipal, mediante apresentação de Certidão Negativa de Débitos Municipais, expedida pela Secretaria Municipal da Fazenda, do domicílio ou sede da proponente ou outra equivalente na forma da lei;

7.1.3.6. Prova de situação regular perante o Fundo de Garantia do Tempo de Serviço - FGTS, emitida pela Caixa Econômica Federal, com validade em vigor;

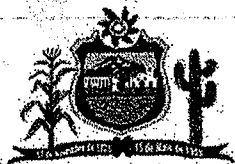

PREFEITURA MUNICIPAL CONGO

UM GOVERNO PARA TODOS!

7.1.3.7. Prova de inexistência de débitos inadimplidos perante a Justiça do Trabalho, mediante a apresentação de certidão negativa ou positiva com efeito de negativa, nos termos do Título VII-A da Consolidação das Leis do Trabalho, aprovada pelo Decreto-Lei nº 5.452, de 1º de maio de 1943;

7.1.4. - RELATIVAMENTE À QUALIFICAÇÃO ECONÔMICO-FINANCEIRA DA LICITANTE:

7.1.4.1. - Certidão Negativa de falência ou concordata, expedida pelo distribuidor da sede da licitante, dentro do prazo de validade;

7.1.4.2. - Balanço patrimonial e demonstrações contábeis do último exercício social, devidamente registrado na Junta Comercial, já exigíveis e apresentados na forma da lei, que comprovem a boa situação financeira da empresa, vedada a sua substituição por balancetes ou balanços provisórios, podendo ser atualizados por índices oficiais quando encerrado há mais de 3 (três) meses da data de apresentação da proposta, contendo inclusive os Termos de Abertura e Encerramento, indicando expressamente o número do livro e as folhas em que se encontra regularmente transcrito;

7.1.4.2.1. O Balanço Patrimonial e Demonstrações Contábeis deverão estar assinados pelo representante legal da empresa e pelo Contador ou por outro profissional equivalente devidamente habilitado, registrado no CRC, devendo ainda anexar a Certidão de Regularidade do Conselho Regional de Contabilidade do seu domicílio profissional, dentro da validade.

7.1.4.2.2. As empresas constituídas no exercício em curso deverão apresentar cópia do balanço de abertura ou cópia do livro diário contendo o balanço de abertura, inclusive com os termos de abertura e encerramento;

7.1.4.2.3. Relatório descritivo e demonstrativo do contador devidamente registrado no Conselho Regional de Contabilidade, indicando a boa situação Econômica e Financeira da Empresa em poder contratar com a Administração, após a análise dos indicadores Financeiros e Econômicos extraídos do último balanço do Exercício Financeiro e comparados com os parâmetros dos indicadores previstos e abaixo descritos:

Liquidez Geral (LG) $\geq 1,0$

Solvência Geral (SG) $\geq 1,0$

Liquidez Corrente (LC) $\geq 1,0$

$$LG = \frac{\text{Ativo Circulante} + \text{Realizável a Longo Prazo}}{\text{Passivo Circulante} + \text{Exigível a Longo Prazo}}$$

$$SG = \frac{\text{Ativo Total}}{\text{Passivo Circulante} + \text{Exigível a Longo Prazo}}$$

$$LC = \frac{\text{Ativo Circulante}}{\text{Passivo Circulante}}$$

7.1.4.3. - Comprovação do patrimônio líquido da empresa licitante, igual ou superior a 10% (dez por cento) do valor estimado da contratação, ou seja, R\$ 426.881,68 (quatrocentos e vinte e seis mil oitocentos e oitenta e um reais e sessenta e oito centavos), devendo a comprovação ser feita



PREFEITURA MUNICIPAL **CONGO** UM GOVERNO PARA TODOS!

relativamente à data da apresentação da proposta, na forma da lei, admitida a atualização para esta data através de índices oficiais.

7.1.4.4. Relação dos compromissos assumidos pelo licitante que importem diminuição da capacidade operativa ou absorção da disponibilidade financeira, calculada esta em função do patrimônio líquido atualizado e sua capacidade de rotação, conforme estabelece o §4º do Art. 31, da Lei nº 8.666/93, Anexo XV do presente instrumento.

7.1.4.4.1. Para a verificação da capacidade operativa ou absorção da disponibilidade financeira em relação a outras obras, será reservado, do valor do patrimônio líquido, o percentual de 10% (dez por cento) do valor das obras em andamento.

7.1.5. - RELATIVAMENTE À QUALIFICAÇÃO TÉCNICA DA LICITANTE:

7.1.5.1. - Prova de Registro ou Inscrição da empresa licitante e de seu(s) Responsável(eis) Técnico(s), no CREA (Conselho Regional de Engenharia, Arquitetura e Agronomia) e/ou CAU (Conselho de Arquitetura e Urbanismo), conforme as áreas de atuação previstas no Projeto Básico, em plena validade.

7.1.5.2. - COMPROVAÇÃO DE CAPACIDADE TÉCNICO-OPERACIONAL.

7.1.5.2.1. - Comprovação de aptidão para desempenho de atividade pertinente e compatível em características, quantidades e prazo com o objeto da presente Licitação, mediante apresentação de atestado(s) de execução de serviço(s) em nome da empresa licitante, emitido(s) por pessoa(s) jurídica(s) de direito público ou privado, cuja parcela de maior relevância técnica e de valor significativo são:

- I. MASSA ÚNICA, PARA RECEBIMENTO DE PINTURA, EM ARGAMASSA TRAÇO 1:2:8, PREPARO MECÂNICO COM BETONEIRA 400L, APLICADA MANUALMENTE EM FACES INTERNAS DE PAREDE, ESPESSURA 20 MM, COM EXECUÇÃO DE TALISCAS;**
- II. PISO EM GRANITO APLICADO EM AMBIENTE INTERNO. AF_09/2020;**
- III. PINTURA DE ACABAMENTO COM APLICAÇÃO DE DUAS DEMÃOS DE TINTA PVA LATEX PARA INTERIORES/EXTERIORES-CORES ESPECIAIS MISTURADAS EM MAQUINA, TONS FORTES (LARANJA, VERMELHO, MOSTARDA, VERDE LIMÃO ETC);**
- IV. TELHAMENTO COM TELHA CERÂMICA CAPA-CANAL, TIPO PLAN, COM ATÉ DUAS ÁGUAS, INCLUSO TRANSPORTE VERTICAL;**
- V. ESTRUTURA DE AÇO EM ARCO;**
- VI. ESTRUTURA METÁLICA EM AÇO PATINÁVEL PARA COBERTURA DE GALPÕES COM DUAS ÁGUAS, VÃOS DE 10 A 40 M, INCLUSIVE PRIMER ANTICORROSIVO.**

7.1.5.3. - COMPROVAÇÃO DE CAPACIDADE TÉCNICO-PROFISSIONAL.

7.1.5.3.1. Comprovação da participante de possuir no seu quadro permanente, na data da entrega da documentação, como profissional Responsável Técnico, Engenheiros Civil, de nível superior registrado) no CREA ou outra entidade competente, detentor(es) de atestado(s) ou



PREFEITURA MUNICIPAL **CONGO** UM GOVERNO PARA TODOS!

certidão(ões) de responsabilidade técnica pela execução de obra ou serviço de características semelhantes ao objeto licitado. O(s) atestado(s) relativo(s) aos serviços de engenharia emitido(s) por pessoa(s) jurídica(s) de direito público ou privado, obrigatoriamente pelos contratantes titulares das obras, deverão estar acompanhado(s) do(s) respectivo(s) Certificado(s) de Acervo Técnico – CAT, expedido(s) pelo(s) CREA(S) da(s) região(ões) onde o(s) serviço(s) tenha(m) sido realizado(s). No(s) atestado(s) deverá(ão) estar contemplado(s) o(s) seguinte(s) serviço(s) como parcela(s) de maior relevância e valor significativo, consoante os seguintes serviços:

- I. MASSA ÚNICA, PARA RECEBIMENTO DE PINTURA, EM ARGAMASSA TRAÇO 1:2:8, PREPARO MECÂNICO COM BETONEIRA 400L, APLICADA MANUALMENTE EM FACES INTERNAS DE PAREDE, ESPESSURA 20 MM, COM EXECUÇÃO DE TALISCAS;**
- II. PISO EM GRANITO APLICADO EM AMBIENTE INTERNO. AF_09/2020;**
- III. PINTURA DE ACABAMENTO COM APLICAÇÃO DE DUAS DEMÃOS DE TINTA PVA LATEX PARA INTERIORES/EXTERIORES-CORES ESPECIAIS MISTURADAS EM MAQUINA, TONS FORTES (LARANJA, VERMELHO, MOSTARDA, VERDE LIMÃO ETC);**
- IV. TELHAMENTO COM TELHA CERÂMICA CAPA-CANAL, TIPO PLAN, COM ATÉ DUAS ÁGUAS, INCLUSO TRANSPORTE VERTICAL;**
- V. ESTRUTURA DE AÇO EM ARCO;**
- VI. ESTRUTURA METÁLICA EM AÇO PATINÁVEL PARA COBERTURA DE GALPÕES COM DUAS ÁGUAS, VÃOS DE 10 A 40 M, INCLUSIVE PRIMER ANTICORROSIVO.**

d1) Entende-se, para fins deste Edital, como pertencente ao quadro permanente:

- O Empregado;
- O Sócio;
- O detentor de contrato de prestação de serviço;

7.1.5.4. – A Certidão de Acervo Técnico (CAT) deverá referir-se à atividade técnica que faça parte das atribuições legais do profissional.

7.1.5.4.1. – O(s) atestado(s) deverá(ão) conter, explicitamente, todos os dados necessários à comprovação das características e quantitativos dos serviços executados.

7.1.5.4.2. – O(s) profissional(is) deverá(ão) ser indicado(s) como responsável(is) técnico(s) da participante e sua substituição só será possível, por profissional igualmente qualificado, mediante a expressa aprovação da fiscalização da Prefeitura de Congo.


7.1.5.4.3. – Os atestado(s) referentes aos responsáveis técnicos só serão aceito(s), se o(s) profissional(ais) em pauta, possuir(em) vínculo obrigacional e/ou trabalhista com a licitante na data da licitação, comprovando mediante a apresentação de cópia autenticada do contrato de trabalho ou do registro na Carteira de Trabalho e Previdência Social (CTPS), contendo as folhas que demonstre o n.º de registro, qualificação civil, e última alteração de salário, além de cópias da ficha de registro de empregados da licitante, frente e verso, bem como da apresentação das últimas guias de recolhimento do FGTS e INSS atualizadas e devidamente



PREFEITURA MUNICIPAL **CONGO** UM GOVERNO PARA TODOS!

quitadas. Quando se tratar de dirigente da empresa licitante, tal comprovação poderá ser feita através da cópia da Ata da assembleia de sua investidura no cargo ou do Contrato Social.

- 7.1.5.5.** – Declaração de que manterá na obra e/ou serviço, em tempo integral, o profissional indicado como responsável técnico, admitindo-se a substituição por profissionais de experiência equivalente ou superior, desde que aprovada pela Prefeitura, devidamente assinado pelo sócio responsável pela administração da empresa;
- 7.1.5.6.** – Apresentar indicação das instalações, dos equipamentos/aparelhamentos e do pessoal técnico permanente, adequados e disponíveis, considerados essenciais para o cumprimento do objeto da licitação, bem como da qualificação de cada um dos membros da equipe técnica que se responsabilizará pelos trabalhos, mediante apresentação de relação explícita e declaração de sua disponibilidade, devidamente assinado pelo sócio responsável pela administração da empresa;
- 7.1.5.7. – ATESTADO DE VISITA TÉCNICA AO LOCAL DA OBRA.**
- 7.1.5.7.1.** – A Prefeitura Municipal de Congo, através da Secretaria Municipal de Obras e Serviços Urbanos, expedirá, em nome da empresa proponente, o **ATESTADO DE VISITA TÉCNICA** referente ao local onde será realizada a obra objeto do presente certame, as quais deverão se fazer representar pelo representante legal e/ou pelo seu responsável técnico, formalmente designado e se inteirar oficialmente dos serviços a serem executados, avaliando os problemas futuros de modo que os custos propostos cubram quaisquer dificuldades decorrentes de sua execução, e obter, todas as informações e receber os documentos ser necessários para a elaboração da proposta e execução do contrato
- 7.1.5.7.2.** – A visita técnica deverá ser agendada e realizada pelo representante das empresas interessadas, até o primeiro dia útil anterior à licitação, das 08:00hs às 12:00hs, devendo ser agendada com até 24 horas de antecedência. (Obs.: Não poderão ser agendas visitas para sábado, domingos e feriados).
- 7.1.5.7.3.** – É de inteira responsabilidade da licitante a verificação “in loco” das dificuldades e dimensionamento dos dados necessários à apresentação da Proposta. A não verificação dessas dificuldades não poderá ser invocada no desenrolar dos trabalhos como fonte de alteração dos termos contratuais que venham a ser estabelecidos;
- 7.1.5.7.4.** – A licitante deverá prever todos os acessos necessários para permitir a chegada dos equipamentos e materiais no local de execução das obras/serviços, avaliando todas as suas dificuldades, pois os eventuais custos decorrentes de qualquer serviço para melhoria desses acessos correrão por conta da licitante vencedora.
- 7.1.6.** – Declaração de inexistência de fato superveniente impeditivo da habilitação da forma do § 2º, do Art. 32, da Lei nº. 8.666/93, alterada pela Lei nº. 9.648/98 e Instrução Normativa MARE nº. 5/95, republicada no Diário Oficial da União de 19 de abril de 1996, nos termos do modelo constante do **Anexo II** deste Edital.
- 7.1.7.** – Declaração de que não utiliza de mão de obra direta ou indireta de menores de 18 (dezoito) anos em trabalho noturno, perigoso ou insalubre e de qualquer trabalho a menores de 16 (dezesseis) anos, salvo na condição de aprendiz, a partir de 14 (quatorze) anos, nos termos da Lei 9.854, 1999, nos termos do modelo constante do **Anexo III** deste Edital;
- 7.1.8.** – Declaração de autenticidade de todos os documentos que forem apresentadas na presente licitação, nos termos do modelo constante do **Anexo IV** deste edital;
- 7.1.9.** – Declaração de conhecimento do edital, conforme modelo apresentado no **Anexo X**, devidamente assinado pelo sócio responsável pela administração da empresa.

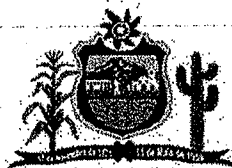

PREFEITURA MUNICIPAL **CONGO** UM GOVERNO PARA TODOS!

7.1.10. – Declaração de ausência de servidor público no quadro social ou profissional da licitante, da Prefeitura Municipal de Congo, conforme modelo – **Anexo XI**;

7.1.11. – Declaração de que a proposta foi elaborada de forma independente, nos termos da Instrução Normativa SLTI/MPOG nº 02/09, conforme modelo anexo – **Anexo XII**;

7.1.12. – Declaração de que, se contratada, assume inteira responsabilidade pela execução das obras objeto deste Edital, e que se sujeita às especificações técnicas das mesmas, devidamente assinada pelo Representante legal da licitante;

7.2. – Os documentos para habilitação poderão ser apresentados em original, por qualquer processo de cópia autenticada por cartório competente ou publicação na imprensa oficial, ou, ainda, por cópias não autenticadas, desde que sejam exibidos os originais para conferência pela Comissão Permanente de Licitação, até o último dia útil anterior à licitação, das 08:00hs às 12:00hs, e:

7.2.1. – Não serão aceitas cópias ilegíveis, que não ofereçam condições de leitura das informações nelas contidas por parte desta mesma Comissão Permanente de Licitação.

7.2.2. – Não serão aceitos os documentos cujas datas estejam ilegíveis ou rasuradas;

7.2.3. – A CPL reserva-se o direito de solicitar o original de qualquer documento, sempre que houver dúvida e/ou julgar necessário;

8. DA FORMA DE APRESENTAÇÃO DA PROPOSTA DE PREÇOS

8.1. – As PROPOSTAS deverão ser apresentadas sem emendas, omissões, rasuras, entrelinhas ou ressalvas, sem espaços em branco, editadas em computador em 02 (duas) vias, sendo uma em meio físico, original e cópia, e a outra em meio magnético, através de CD, ou *pendrive*, em formato de planilha eletrônica. As propostas em meio físico devem ser redigidas em idioma nacional, devidamente datada, assinada na última folha, rubricada nas demais pelo representante legal e pelo(s) seu(s) responsável(eis) técnico(s) da licitante, de acordo com Lei 5.194/66 e Resolução nº 282 de 24 de agosto de 1983 do CONFEA/CREA, com numeração sequenciada, devendo as três vias, serem apresentadas em envelope fechado e colado, endereçado a Comissão Permanente de Licitação, mencionando o número da Concorrência, contendo:

8.1.1. Carta de apresentação da proposta de preço – **Anexo V**;

8.1.2. Planilha de preços unitários, a qual deverá ser preenchida de acordo com o modelo oficial fornecido pela **PREFEITURA DE CONGO**, contendo todos os itens e quantitativos de serviços, não se permitindo adequação da mesma para outro modelo similar gerado pela proponente, sob pena de desclassificação, com exceção da inclusão, no cabeçalho e rodapé, dos dados da empresa tais como: logomarca, CNPJ, razão social, endereço, etc.; Não serão admitidas alterações de descrições, unidades e quantidades de serviços;

8.1.3. Cronograma físico-financeiro, demonstrando sua exequibilidade da forma a seguir:

8.1.3.1. Pelo sistema de barras, a evolução física da execução de cada item e/ou sub-item de serviços.

8.1.3.2. Percentagens entre o valor global de cada item e o valor correspondente ao período de execução do item, compatibilizados com o cronograma físico;

8.1.3.3. Valores mensais do faturamento previsto;

8.1.3.4. Valores acumulados do faturamento previsto, ao longo da execução da obra.

8.1.4. Considerar-se-á que os preços fixados pelo licitante são completos e suficientes para assegurar a justa remuneração de todas as etapas dos serviços, da utilização dos equipamentos e da aquisição de materiais. Considerar-se-á, assim, que a não indicação no conjunto de composição de custos unitários



PREFEITURA MUNICIPAL

CONGO

UM GOVERNO PARA TODOS!


de qualquer insumo ou componente necessário para a execução dos serviços conforme projetados, significa tacitamente que seu custo está diluído pelos demais itens componentes dos custos unitários, itens estes julgados necessários e suficientes, e não ensejarão qualquer alteração contratual sob esta alegação.

- 8.1.5. Nome e qualificação da(s) pessoa(s) que assinará(ão) o contrato;
- 8.1.6. Prazo de Validade da Proposta de Preços, que deverá ser no mínimo de 60 (sessenta) dias corridos, contados a partir da data de abertura do Edital, bem como o prazo de execução das obras e serviços.
- 8.1.7. A Proposta deverá conter o preço global em algarismos e por extenso, em real. Deverá ser acompanhada de planilha demonstrativa da memória de cálculos, cujo total, após conferidos os cálculos, expressará o valor efetivamente proposto, ou seja, se a memória demonstrar que houve erro de cálculos, estes serão corrigidos e o valor da proposta ajustado.
- 8.1.8. Declaração expressa de estarem incluídos nos preços unitários propostos todos os impostos, taxas, seguros, fretes, bem como quaisquer outras despesas, diretas e indiretas incidentes até a efetiva entrega do objeto deste Edital;
- 8.1.9. Indicação do número desta Concorrência;
- 8.1.10. Prazo de Execução da Obra: 12 (doze) meses, após a emissão da Ordem de Serviços;
- 8.1.11. Prazo de pagamento: em até 30 (trinta) dias após a emissão do boletim de medição;
 - Local, data e assinatura da proposta pelo representante legal e responsável técnico (as assinaturas devem ter as firmas reconhecidas);
- 8.1.12. - O licitante deverá incluir também no Envelope 02 - Proposta de Preços:
 - 8.1.12.1. Composição de cada preço unitário constante da planilha apresentada, eventualmente embutidos nos itens da planilha, de acordo com Projeto Básico;
 - 8.1.12.2. Composição de encargos sociais e trabalhistas, adequada à política de utilização de mão-de-obra, de acordo com Projeto Básico;
 - 8.1.12.3. Composição de Taxa de B.D.I. - Bonificação de Despesas Indiretas, acompanhada do detalhamento de composição auxiliar para os Impostos, devidamente assinada pelo Engenheiro Responsável Técnico e pelo Representante legal da licitante, obedecendo ao Acórdão nº 325/2007 - TCU Plenário. Não devem ser computadas as alíquotas, referentes à IRPJ e CSLL sob pena de desclassificação;
 - 8.1.12.4. Declaração conforme modelo apresentado anexo a este Edital, ou seja, **ANEXO XIII**, comprometendo-se a empregar residentes do município onde a obra será executada, em pelo menos 10% (dez por cento) da mão de obra total necessária, em obediência ao inciso IV, do art. 12, da Lei nº 8.666/93.
 - 8.1.12.5. Declaração conforme modelo apresentado anexo a este Edital, ou seja, **ANEXO XIV**, comprometendo-se a empregar 5% (cinco por cento) do total de vagas existentes na contratação da obra aos sentenciados, em cumprimento à Lei Estadual nº 9.430/2011.
 - 8.1.12.6. Declaração conforme modelo apresentado no **ANEXO XVI** deste Edital, comprometendo-se a adotar do Projeto de Gerenciamento de Resíduo de Construção Civil - PGRCC, nas condições determinadas pelo CONAMA, através da Resolução nº 307/2002

8.2. - A licitante somente poderá retirar sua proposta, mediante requerimento escrito à Comissão, antes da abertura do respectivo envelope, desde que caracterizado motivo justo decorrente de fato superveniente e aceito pela Comissão;

8.3. - Serão desclassificadas as propostas que:

8.3.1. - Não atenderem às exigências deste Edital;

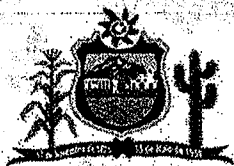

PREFEITURA MUNICIPAL

CONGO

UM GOVERNO PARA TODOS!

8.3.2. - Contiverem ofertas de vantagens com base nas outras propostas apresentadas;

8.3.3. - Apresentarem preço unitário e global superiores aos preços estimados pelo Órgão Licitante ou preços manifestamente inexequíveis, assim considerados aqueles que não venham a ter sua viabilidade demonstrada através de documentação que comprove que os custos

9. DO REAJUSTE DE PREÇOS

9.1. - Os preços pactuados serão fixos e irrecorríveis, porém, poderão ser corrigidos anualmente mediante requerimento da contratada, protocolizado à época de completar-se cada período, sob pena de preclusão, observado o interregno mínimo de um ano, contado a partir da data limite para a apresentação da proposta, ou da data do último reajuste, conforme determina o parágrafo 1º do art. 2º da Lei Federal nº 10.192, de 14 de fevereiro de 2001, aplicando-se a variação do Índice Nacional de Custo da Construção - INCC, calculado e divulgado pela Fundação Getúlio Vargas - FGV.

9.1.1. - Caso o índice estabelecido para reajustamento venha a ser extinto ou de qualquer forma não possa mais ser utilizado, será adotado em substituição o que vier a ser determinado pela legislação então em vigor.

9.1.2. - Na ausência de previsão legal quanto ao índice substituto, as partes elegerão novo índice oficial, para reajustamento do preço.

9.1.3. - Fica a Contratada obrigada a apresentar memória de cálculo ao Contratante, referente ao reajustamento de preços sempre que este ocorrer.

9.1.4. - Fica estipulado que a não apresentação do requerimento de reajustamento à época de completar-se cada período, caracterizará renúncia, por parte da Contratada, ao direito de reajuste.

9.1.5. - A contratada não fará jus ao reajuste de preço se der causar a prorrogação de vigência que completar o período referido no item anterior.

9.2. - Os preços propostos serão de exclusiva responsabilidade da licitante, não lhe assistindo o direito de pleitear qualquer alteração dos mesmos, sob a alegação de erro, omissão ou qualquer outro pretexto;


9.3. - A omissão de qualquer despesa necessária a perfeita execução do objeto será interpretada como não existente ou já incluída no preço, não podendo a licitante pleitear acréscimo após a abertura das propostas.

10. DAS REUNIÕES DA C.P.L. E DO RECEBIMENTO DOS DOCUMENTOS

10.1. - As reuniões da Comissão Permanente de Licitação serão públicas e acessíveis ao público, salvo quanto ao conteúdo das Propostas, até a respectiva abertura, presentes seus membros e os respectivos representantes das licitantes, desenvolvendo-se os trabalhos de acordo com as reuniões e fases estabelecidas no item 11.0;

10.2. - A Comissão reserva-se ao direito de alterar as datas ou as pautas das reuniões, ou mesmo suspendê-las, em função do desenvolvimento dos trabalhos, obedecidas às normas legais aplicáveis;

10.3. - No dia, hora e local designados neste edital, na presença dos representantes das licitantes e demais pessoas que queiram assistir ao ato, a Comissão de Licitação receberá, em envelopes distintos, devidamente fechados e rubricados nos fechos, a documentação exigida para habilitação e classificação e registrará em ata a presença dos participantes. Após o recebimento dos envelopes, nenhum outro documento será aceito pela Comissão de Licitação.

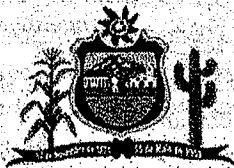

PREFEITURA MUNICIPAL

CONGO

UM GOVERNO PARA TODOS!

11. NORMAS DE CONDUÇÃO DO JULGAMENTO E CRITÉRIOS ESTABELECIDOS

11.1. – A licitação será processada e julgada pela Comissão Permanente de Licitação, que no dia e hora estabelecidos, em sessão pública, receberá os envelopes dos participantes e os examinará quanto a sua inviolabilidade, sendo rubricados conjuntamente pela Comissão e representantes dos licitantes presentes.

11.2. – O julgamento da Licitação será realizado em 02 (duas) fases:

11.2.1. – A fase de habilitação (1ª) compreenderá a verificação e análise dos documentos apresentados nos envelopes "Documentos de Habilitação" de cada licitante, relativamente ao atendimento das exigências constantes do presente edital;

11.2.2. – A fase de classificação e julgamento (2ª) final que compreenderá a verificação e análise de todos os elementos contidos nos envelopes "Documentos de Classificação" das licitantes habilitadas na fase anterior e elaboração da relação de Classificação final das licitantes.

11.3. – Fase de Habilitação (1ª FASE)

11.3.1. – Efetuados os procedimentos previstos no item 10 deste edital, o Presidente da Comissão de Licitação anunciará a abertura dos envelopes referentes aos "Documentos de Habilitação", os quais serão rubricados, folha por folha, pela Comissão de Licitação e pelos representantes das licitantes presentes;

11.3.2. – As licitantes que deixarem de apresentar quaisquer dos documentos exigidos para a habilitação na presente licitação, ou os apresentarem em desacordo com o estabelecido neste edital ou com irregularidades, serão inabilitadas, não se admitindo complementação posterior;

11.3.3. – Ocorrendo inversão dos documentos nos envelopes a licitante será inabilitada;

11.3.4. – Se alguma certidão exigida em procedimento Licitatório realizado nesta Prefeitura não contiver, expressamente, o prazo de validade, a Comissão convencionará o prazo como sendo de 90 (noventa) dias, a contar da data de sua expedição, ressalvada a hipótese do licitante comprovar que o documento tem validade superior ao aqui convencionado, mediante juntada de norma legal pertinente;

11.3.5. – Não sendo necessária a suspensão da reunião para análise da documentação ou realização de diligências ou consultas, a Comissão de Licitação decidirá sobre a habilitação de cada licitante;

11.3.6. – Estando presentes todos os representantes das licitantes, a Comissão de Licitação poderá intimá-los verbalmente da decisão sobre a habilitação ou inabilitação. Caso Contrário, a intimação far-se-á por meio de publicação do Diário Oficial. Em qualquer situação, tudo deverá constar da ata que será assinada por todos os seus membros e pelos representantes das licitantes;

11.3.7. – Intimadas as licitantes verbalmente, em sessão da Comissão de Licitação e não havendo intenção de interposição de recurso por parte de nenhuma delas, bem como exigir-se-á que a decisão seja levada a termo, fato que deverá constar da ata, serão devolvidos às licitantes inabilitadas os envelopes fechados de "Documentos de Classificação", procedendo-se, em seguida, à abertura desses envelopes das licitantes habilitadas;

11.3.8. – Havendo, na sessão, manifesto interesse de interposição de recurso por parte de qualquer licitante, fato que deverá constar da ata, a Comissão de Licitação encerrará a reunião, mantendo em seu poder todos os envelopes de "Documentos de Classificação" devidamente fechados e rubricados, abrindo-se, desta forma, o período recursal de que trata o artigo 109 da Lei nº 8.666/93, bem como fica o licitante obrigado a confirmar, por escrito, no prazo legal, o termo do recurso;

11.3.9. – Caso julgue necessário, a Comissão de Licitação poderá suspender a reunião, para análise da documentação, realização de diligências ou consultas, tudo sendo registrado em ata;

11.3.10. – Suspensa à reunião, todos os documentos de habilitação e os envelopes de classificação, estes devidamente fechados, ficarão em poder da Comissão de Licitação, após serem rubricados por todos os seus membros e pelos representantes das licitantes presentes;



PREFEITURA MUNICIPAL **CONGO** UM GOVERNO PARA TODOS!

11.3.11. – Após a análise da documentação ou a realização de diligências ou consultas, a Comissão de Licitação fará publicar na Imprensa Oficial, sua decisão quanto à habilitação;

11.3.12. – Publicada a decisão da Comissão de licitação na Imprensa Oficial, abre-se o período recursal de que trata o art. 109, da Lei nº. 8.666/93;

11.3.13. – Decorrido o período recursal sem interposição de recursos, ou apreciados os eventualmente interpostos na forma da lei, a Comissão de Licitação marcará data para abertura dos envelopes "Documentos de Classificação" das licitantes habilitadas. Os envelopes relativos às propostas das licitantes inabilitadas permanecerão em poder da Comissão de Licitação, devidamente lacrados, à disposição da licitante interessada, durante vinte dias contados da data da ciência da inabilitação, após os quais serão destruídos;

11.3.14. – Após a fase de habilitação não é admitida desistência da proposta, que será considerada em todos os seus efeitos obrigacionais, salvo, por motivo justo, decorrente de fato superveniente aceito pela Comissão de Licitação.

11.3.15. – Quando todas as licitantes forem inabilitadas, a Comissão de Licitação poderá fixar o prazo de 08 (oito) dias úteis para apresentação de nova documentação de habilitação, escoimada das causas da inabilitação, permanecendo os envelopes de "Documentos de Classificação" em seu poder.

11.4. – Fase de classificação e julgamento final (2ª FASE)

11.4.1. – Decidida a habilitação, sem interposição de recursos, ou com a desistência expressa de todas as licitantes do direito de recorrer, a comissão procederá a aberturas dos envelopes de "Documentos de Classificação" das licitantes habilitadas, os quais serão rubricados folha por folha pela Comissão de Licitação e pelos representantes das licitantes presentes;

11.4.2. – Os erros de soma e ou multiplicação, eventualmente, configurados na proposta de preços dos licitantes, serão corrigidos pela Comissão de Licitação e havendo divergência entre o preço unitário e o preço total do item, prevalecerá o preço unitário, desde que seja exequível;

11.4.3. – A Comissão de Licitação poderá suspender a reunião para análise das propostas e, se for o caso, para a realização de diligências ou consultas;

11.4.4. – As licitantes que apresentarem as propostas em desacordo com o estabelecido neste edital, ou com irregularidades, bem como as que apresentarem preços superfaturados ou com preços manifestamente inexequíveis, nos termos do inciso II e § 1º do art. 48, serão desclassificadas, cabendo a comissão justificar os motivos da decisão, garantido o direito de defesa do proponente;

11.4.5. – Será, também, desclassificada a proposta que, para a sua viabilização, necessite de vantagens ou subsídios que não estejam previamente autorizados em lei e à disposição de todos os concorrentes;


11.4.6. – Serão submetidas ao julgamento final somente as propostas das licitantes que não tenham sido consideradas desclassificadas nos termos do item 8.3;

11.4.7. – Quando todas as licitantes forem desclassificadas, a Comissão de Licitação poderá fixar o prazo de 08 (oito) dias úteis para a apresentação de novas propostas, escoimadas das causas da desclassificação;

11.4.8. – O julgamento das propostas será efetuado considerando-se como vencedor, o licitante cuja proposta financeira apresente o **MENOR PREÇO GLOBAL** procedendo-se à classificação dos demais qualificados, por ordem crescente dos preços propostos.

11.4.9. – Ocorrendo empate de preços totais apresentados no item anterior por duas ou mais licitantes, não será admitida nenhuma preferência entre empresas brasileiras e estrangeiras, devendo o julgamento ocorrer na forma do item 11.4.10;

11.4.10. – A classificação se fará por sorteio, em ato público, para o qual todas as licitantes classificadas serão convocadas;

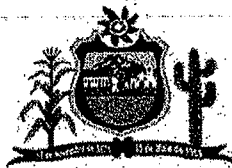

PREFEITURA MUNICIPAL **CONGO** UM GOVERNO PARA TODOS!

11.4.11. – Decorridos 30 (trinta) minutos da hora marcada, sem que compareçam todos os convocados, o sorteio será realizado a despeito das ausências;

11.4.12. – Será declarada vencedora da presente licitação, a licitante classificada em primeiro lugar;

11.4.13. – Os procedimentos acima definidos serão efetuados para cada item, atendo o exposto neste edital. Caso o julgamento da proposta for por lote, uma mesma licitante poderá ser declarada vencedora para um ou mais lotes ou mesmo para todos;

11.4.14. – Concluída a análise das propostas, a Comissão Permanente de Licitação fará a publicação no Diário Oficial a sua decisão, sobre a classificação e julgamento final da licitação, o que abrirá o período recursal de que trata o art. 109 da Lei nº 8.666/93;

11.4.15. – Das reuniões para recebimento e abertura dos envelopes dos documentos de habilitação e de classificação serão lavradas atas circunstanciadas e distintas, que mencionarão todas as licitantes, as propostas apresentadas, as reclamações e impugnações feitas pelas licitantes e as demais ocorrências que interessarem ao julgamento da licitação, devendo ser as mesmas assinadas pelos membros da Comissão de Licitação e por todos os representantes presentes das licitantes;

11.4.16. – Em caso de divergência entre informações contidas em documentação impressa e na proposta específica, prevalecerão as da proposta;

11.4.17. – Publicado o resultado do julgamento da licitação, e depois de decididos os recursos eventualmente interpostos, ou decorrido o prazo recursal sem interposição, o julgamento da licitação será submetido ao Senhor Prefeito Municipal, para homologação e adjudicação.

12. DA PARTICIPAÇÃO DE MICROEMPRES E EMPRESA DE PEQUENO PORTES

12.1. – A empresa que pretender se utilizar dos benefícios previstos nos art. 42 a 45 da Lei Complementar 123, de 14 de dezembro de 2006, deverá apresentar, além dos documentos previstos no item 7.0 deste edital, a seguinte documentação:

12.1.1. Declaração firmada pelo técnico responsável devidamente registrado no CRC (Conselho Regional de Contabilidade), de que a mesma se enquadra nos Termos da Lei 123/06 na condição de Microempresa ou de Empresa de Pequeno Porte.

12.1.2. Declaração firmada pelo representante legal da empresa, de não haver nenhum dos impedimentos previstos nos incisos do § 4º do Artigo 3º da Lei Complementar nº 123/06.

12.2. – Em hipótese alguma serão aceitos documentos diferentes dos citados acima para efeito de comprovação do enquadramento de Microempresa e Empresa de Pequeno Porte.

12.3. – As microempresas e empresas de pequeno porte deverão apresentar toda a documentação exigida para efeito de comprovação da regularidade fiscal, mesmo que esta apresente alguma restrição.

12.4. – Havendo alguma restrição na comprovação da regularidade fiscal, a Microempresa ou empresa de pequeno porte terá assegurado o prazo de 05 (cinco) dias úteis, prorrogáveis por igual período, a critério da Administração Pública, caso apresente alguma restrição pertinente à documentação de regularidade fiscal, para a devida regularização da documentação, pagamento ou parcelamento do débito, e emissão de eventuais certidões negativas ou positivas, com efeito, negativa.

12.4.1. – A não regularização da documentação, no prazo previsto no subitem acima, implicará na decadência do direito à contratação, sem prejuízo das sanções previstas no Art. 81 da Lei nº. 8.666, de 21 de junho de 1993, sendo facultado à Administração convocar os licitantes remanescentes, na ordem de classificação, para a assinatura do contrato, ou revogar a licitação.

12.5. – Serão desclassificadas as propostas com preços excessivos ou que, após a análise da Comissão de Licitação, contiverem preços manifestamente inexequíveis. Neste caso, antes da desclassificação, a Comissão



PREFEITURA MUNICIPAL **CONGO** UM GOVERNO PARA TODOS!

de Licitação, marcará por escrito, o prazo de 02 (dois) dias corridos para que a empresa prove, por escrito, a compatibilidade dos preços com os praticados no mercado. Se a justificativa não for aceita, efetivar-se-á a desclassificação.

12.6. – Nas licitações será assegurado o critério de desempate, preferência de contratação para as microempresas e empresas de pequeno porte, que atenderem os itens 12.1 a 12.3, bem como as condições contidas desse Edital.

13. DA ADJUDICAÇÃO

13.1. – Concluído o julgamento das propostas o objeto da licitação será adjudicado e homologado pela autoridade superior, desde que atenda viável a Prefeitura de Congo/PB;

13.2. – Adjudicado o objeto da presente licitação, a Prefeitura Municipal de Congo/PB convocará o adjudicatário para assinar o termo de contrato em até 05 (cinco) dias úteis, sob pena de decair o direito à contratação, sem prejuízo das sanções previstas no art. 81, da Lei 8.666/93;

13.3. – A Prefeitura Municipal de Congo/PB, poderá, quando o classificado não assinar o contrato no prazo e condições estabelecidas neste Edital, convocar os proponentes remanescentes, na ordem de classificação, para fazê-lo em igual prazo e nas mesmas condições propostas pelo primeiro classificado, inclusive quanto aos preços, ou revogar a licitação, independentemente da cominação prevista no art. 81 da Lei nº. 8666/93;

13.4. – O prazo de convocação poderá ser prorrogado uma só vez, por igual período, nas situações previstas no art. 64, § 1º, da Lei nº 8.666/93.

14. DAS CONDIÇÕES CONTRATUAIS

14.1. – Findo o processo licitatório, o licitante vencedor e a Prefeitura Municipal de Congo – PB celebrarão contrato nos moldes da minuta de contrato constante no **Anexo VII**, deste Edital;

14.2. – A contratação com o(s) licitante(s) vencedor(es) far-se-á por Contrato de Contrato de Prestação de Serviços em regime de execução indireta e Nota de Empenho, emitidas pela Prefeitura Municipal de Congo – PB, observadas as condições deste edital e seus anexos, a proposta apresentada e a legislação correspondente;

14.3. – A recusa da licitante vencedora em assinar o contrato, acarretar-lhe-á suspensão do direito de licitar, no órgão licitante, pelo prazo de 24 (vinte e quatro) meses.

14.4. – Até a entrega da Nota de Empenho, a proposta da licitante vencedora poderá ser desclassificada se a Prefeitura Municipal de Congo tiver conhecimento de fato desabonador à sua habilitação, conhecido após o julgamento;

14.5. – Ocorrendo à desclassificação da proposta da licitante vencedora por fatos referidos no item anterior, a Prefeitura Municipal de Congo – PB, poderá convocar as licitantes remanescentes observando o disposto no item 13.3 deste Edital;


15. DA GARANTIA DA CONTRATAÇÃO, DA FISCALIZAÇÃO E DO RECEBIMENTO DA OBRA

15.1. – A empresa no ato da assinatura do contrato deverá fornecer garantia equivalente a 5% (cinco por cento) do valor deste, cabendo-lhe a opção por uma das seguintes modalidades, abaixo relacionadas;

15.1.1. – Caução em dinheiro ou títulos da dívida pública, devendo estes ter sido emitidos sob a forma escritural, mediante registro em sistema centralizado de liquidação e de custódia autorizado pelo Banco Central do Brasil e avaliados pelos seus valores econômicos, conforme definido pelo Ministério da Fazenda.

15.1.2. – Seguro garantia;

15.1.3. – Fiança Bancária;

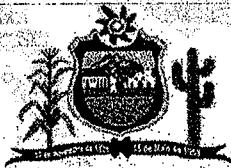

PREFEITURA MUNICIPAL

CONGO

UM GOVERNO PARA TODOS!

15.2. - A garantia prestada pelo contratado será liberada ou restituída após a execução do contrato e atestado de recebimento do serviço pelo secretário requisitante, e, quando em dinheiro, atualizada monetariamente;

15.3. - Para acompanhamento e fiscalização da obra, objeto desta licitação, o Município designará servidor ou comissão, que farão o recebimento nos termos do artigo 73, I, "a" e "b", da Lei 8.666/93, da seguinte forma:

- a) **provisoriamente**, pelo responsável pela fiscalização, mediante termo circunstanciado, em até 15 (quinze) dias consecutivos, contados do aviso de conclusão de cada etapa da obra, feito por escrito, pela licitante vencedora, para efeito de posterior verificação da conformidade com o solicitado na licitação;
- b) **definitivamente**, pela comissão designada, mediante termo circunstanciado, após o decurso de prazo de observação, em até 60 (sessenta) dias consecutivos contados após o recebimento provisório, nos termos do subitem 15.3.a.

15.4. - A fiscalização da obra e dos serviços contratados será efetuada por técnicos do Município, que deverão dispor de amplo acesso às informações, obras e serviços que julgarem necessários;

15.5. - Obras e serviços incompletos, defeituosos ou em desacordo com o Projeto e o Memorial Descritivo deverão ser refeitos imediatamente, não cabendo à empresa executora o direito à indenização, ficando a mesma sujeita às sanções previstas no item 18 deste edital.

16. DA SUB-CONTRATAÇÃO

16.1. - Sempre que for julgado conveniente, de acordo com a Fiscalização poderá a CONTRATADA, na execução do contrato, sem prejuízo das responsabilidades contratuais e legais, sub-contratar partes da obra, serviço ou fornecimento, devendo, no caso, os ajustes de sub-contratações, serem aprovados pelo órgão licitante, a CONTRATADA, entretanto, será responsável perante o órgão licitante pelos serviços dos sub-contratados, podendo, no caso de culpa destes, e se os interessados nas obras o exigirem, rescindir os respectivos ajustes, mediante aprovação da PREFEITURA;

17. CONDIÇÕES DE PAGAMENTO E DA DOTAÇÃO ORÇAMENTÁRIA

17.1. - O pagamento devido ao adjudicatário será efetuado, em moeda corrente nacional, mediante ordem bancária e/ou cheque nominativo, em até 30 (trinta) após a emissão da Nota de Empenho, diretamente à Contratada ou representante legal, através da Tesouraria Municipal;

17.2. - A emissão da Nota Fiscal/Fatura será precedida do atesto do gestor do contrato acerca da execução dos serviços previstos em cada etapa, observado o cronograma físico-financeiro;

17.3. - A Nota Fiscal correspondente deverá ser entregue, pela licitante vencedora, diretamente ao Gestor do Contrato, que somente atestará o fornecimento e liberará a referida Nota Fiscal para pagamento, quando cumpridas, pela licitante vencedora, todas as condições pactuadas;

17.4. - Quando do pagamento, será efetuada a retenção tributária prevista na legislação aplicável, nos termos do item 6 do Anexo XI da IN SEGES/MPDG n. 5/2017, quando couber.

17.4.1. - A Contratada regularmente optante pelo Simples Nacional não sofrerá a retenção tributária quanto aos impostos e contribuições abrangidos por aquele regime. No entanto, o pagamento ficará condicionado à apresentação de comprovação, por meio de documento oficial, de que faz jus ao tratamento tributário favorecido previsto na referida Lei Complementar.

17.5. - Quanto ao Imposto sobre Serviços de Qualquer Natureza (ISSQN), será observado o disposto na Lei Complementar nº 116, de 2003, e legislação municipal aplicável.



PREFEITURA MUNICIPAL **CONGO** UM GOVERNO PARA TODOS!

17.6. – Quando do pagamento da primeira parcela contratual, a contratada deverá comprovar, perante a Secretaria Municipal Finanças, a matrícula do objeto licitado, junto ao Instituto Nacional de Seguridade Social – INSS. Nenhum pagamento será efetuado à contratada antes de paga ou relevada qualquer multa que lhe tenha sido aplicada e/ou sem que antes tenha sido comprovado o recolhimento da ART (Anotação de Responsabilidade Técnica) da obra, recolhimento das garantias do contrato, conforme o caso, e Certidão de Matrícula da Obra junto a SRF.

17.7. – O pagamento de qualquer medição somente será efetuado mediante a apresentação da Guia de Recolhimento Prévio, das Contribuições Previdenciárias, incidentes sobre a remuneração dos segurados incluídas em Nota Fiscal ou Fatura, correspondente aos serviços executados, quando da quitação da referida Nota Fiscal ou Fatura, na forma prevista na Lei 8.212/91, alterada pela Lei 9.032 de 28.04.95, e regulamentos instituídos pelo Regime Geral de Previdência Social – RGPS, bem como as Certidões Negativas de Débitos com a RECEITA FEDERAL, com a RECEITA ESTADUAL e com a DÍVIDA ATIVA DA UNIÃO.

17.8. – O pagamento da última parcela pela contratante, ficará condicionado a apresentação da respectiva Certidão Negativa de Débito – CND da Contratada, alusiva a matrícula da obra, expedida por aquele Instituto, dando baixa e quitação junto àquele órgão.

17.9. – A Contratada só receberá a primeira medição com a entrega dos documentos de Licença da Obra (CREA, Prefeitura, etc.).

17.10. – Havendo erro na Nota Fiscal ou circunstâncias que impeçam a liquidação da despesa, aquela será devolvida e o pagamento ficará pendente até que a licitante vencedora providencie as medidas saneadoras. Nesta hipótese, o prazo para pagamento iniciar-se-á após a regularização da situação ou reapresentação do documento fiscal, não acarretando ônus para a Prefeitura Municipal de Congo/PB;

17.11. – A critério da Contratante poderão ser descontados dos pagamentos devidos os valores para cobrir possíveis despesas com multas, indenizações a terceiros, seguros ou outras de responsabilidade da Contratada;

17.12. – O pagamento somente será efetivado à vista da respectiva documentação fiscal;
A dotação orçamentária é a seguinte: **05.00 SEC. DE EDUCACAO / SEDUC 12.361.2001.1015 CONSTRUIR, REFORMAR E/OU AMPLIAR UNIDADES ESCOLARES / 599. Outros Recursos Vinculados à Educação / 4.4.90.51.01 OBRAS E INSTALAÇÕES**

18. DAS SANÇÕES ADMINISTRATIVAS

18.1. – O descumprimento total ou parcial das obrigações assumidas pela licitante vencedora, sem justificativa aceita pela Prefeitura Municipal de Congo, resguardado os preceitos legais pertinentes, poderá acarretar, nas seguintes sanções:

a) Multa compensatória no percentual de 20% (vinte por cento), calculada sobre o valor total estimado da contratação, pela recusa em assinar o contrato e aceitar ou retirar a Nota de Empenho, no prazo de 05 (cinco) dias, após regularmente convocada, sem prejuízo da aplicação de outras sanções previstas no art. 87 da Lei nº 8.666/93;

b) Multa de mora no percentual correspondente a 0,5% (meio por cento), calculada sobre o valor total estimado da contratação, por dia de inadimplência, até o limite de 02 (dois) dias úteis, caracterizando inexecução parcial; e

c) Multa compensatória no percentual de 20% (vinte por cento), calculada sobre o valor total estimado da contratação, pela inadimplência além do prazo acima, caracterizando inexecução total do mesmo;

d) Advertência;

e) Suspensão temporária de participação em licitação e impedimento de contratar com o Município de Congo, por prazo não superior a dois anos;



PREFEITURA MUNICIPAL

CONGO

UM GOVERNO PARA TODOS!

f) Declaração de inidoneidade para licitar ou contratar com a Administração Pública, enquanto perdurarem os motivos determinantes da punição ou até que seja promovida a reabilitação perante a autoridade que aplicou a penalidade, depois do ressarcimento à Administração pelos prejuízos resultantes e após decorrido o prazo da sanção aplicada com base na alínea anterior.

18.2. - A aplicação das sanções previstas neste Edital não exclui a possibilidade de aplicação de outras, previstas na Lei 8.666/93, inclusive responsabilização da licitante vencedora por eventuais perdas e danos causados à Administração;

18.3. - A Multa deverá ser recolhida no prazo máximo de 10 (dez) dias corridos, a contar da data do recebimento da comunicação enviada pela Prefeitura Municipal de Congo;

18.4. - O valor da Multa poderá ser descontado na Fatura ou crédito existente na Prefeitura Municipal de Congo, em favor da licitante vencedora, sendo que, caso o valor da Multa seja superior ao crédito existente, a diferença será cobrada na forma da lei;

18.5. - As multas e outras sanções aplicadas só poderão ser relevadas, motivadamente e por conveniência administrativa, mediante ato da Autoridade Superior devidamente justificado;

18.6. - As sanções aqui previstas são independentes entre si, podendo ser aplicadas isoladas ou cumulativamente, sem prejuízo de outras medidas cabíveis;

18.7. - Se o valor da Multa não for pago, será cobrado administrativamente, podendo, ainda, ser inscrito como Dívida Ativa do Município e cobrado judicialmente;

18.8. - No processo de aplicação de sanções é assegurado o direito ao contraditório e à ampla defesa.

19. DA IMPUGNAÇÃO DO ATO CONVOCATÓRIO

19.1. - A impugnação a este ato convocatório e seus anexos, poderá ser feita por qualquer cidadão, por irregularidade na aplicação da Lei Nº. 8.666/93 e suas alterações, devendo protocolar o pedido até 02 (dois) dias úteis antes da data fixada para abertura dos envelopes de habilitação, devendo a administração julgar e responder à impugnação em até 02 (dois) dias úteis, sem prejuízo da faculdade prevista no parágrafo 1º do Art.113;

19.2. - Todo licitante é parte legítima para impugnar o presente Edital por irregularidade, sendo que, qualquer pedido de impugnação deverá ser protocolado até o segundo dia que anteceder a abertura dos envelopes da habilitação em concorrência, na sala de reuniões da Comissão de Licitação da Prefeitura Municipal de Congo, de Segunda a sexta-feira, das 08h00min às 12h00min, não sendo aceitos pedidos protocolados fora desse horário.


19.3. - Decairá do direito de impugnar os termos do edital de licitação perante a administração o licitante que não o fizer até o prazo descrito no subitem 19.1. As falhas ou irregularidade que o viciariam, hipótese em que tal Comunicação não terá efeito de recurso.

20. RECURSOS ADMINISTRATIVOS

20.1. - Dos atos da Administração, decorrentes da aplicação da Lei nº. 8.666, de 21.06.93, e suas atualizações, caberá:

I - Recurso, no prazo de 5 (cinco) dias úteis, a contar da intimação do ato ou da lavratura da ata nos casos de:

- a) Habilitação ou inabilitação da licitante;
- b) Julgamento das propostas;
- c) Anulação ou revogação da licitação;
- d) Indeferimento do pedido de inscrição em registro cadastral, sua alteração ou cancelamento;
- e) Rescisão do contrato, a que se refere o inciso I do art. 79 da Lei nº. 8.666/93;
- f) Aplicação das penas de advertência, suspensão temporária ou Multa;

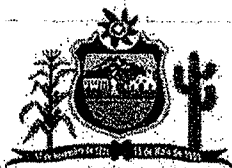

PREFEITURA MUNICIPAL **CONGO** UM GOVERNO PARA TODOS!

II - Representação, no prazo de 5 (cinco) dias úteis da intimação da decisão relacionada com o objeto da licitação ou do contrato, de que não caiba recurso hierárquico;

III - pedido de reconsideração de decisão da Prefeitura Municipal, no caso de declaração de inidoneidade para licitar ou contratar com a Administração Pública, no prazo de 10 (dez) dias úteis da intimação do ato.

20.2. - O recurso previsto nas alíneas "a" e "b" do inciso I do item 20.1 terá efeito suspensivo, podendo a autoridade superior competente, motivadamente e presentes razões de interesse público, atribuir ao recurso interposto eficácia suspensiva aos demais recursos;

20.3. - Interposto, o recurso e será comunicado às demais licitantes, que poderão impugná-lo no prazo de 05 (cinco) dias úteis;

20.4. - O recurso será dirigido à autoridade superior, por intermédio da que praticou o ato recorrido, a qual poderá reconsiderar sua decisão, no prazo de 05 (cinco) dias úteis, ou, nesse mesmo prazo, encaminhá-lo devidamente informados àquela autoridade. Neste caso, a decisão deverá ser proferida dentro de 05 (cinco) dias úteis, contados do recebimento do recurso, sob pena de responsabilidade (§ 4º do artigo 109 da Lei nº. 8.666, de 1993);

20.5. - A intimação dos atos referidos nas alíneas "a", "b", "c" e "e", do inciso I do item 20.1, excluindo-se as penas de advertência e Multa de mora, e no inciso III, será feita mediante publicação no Diário Oficial, salvo para os casos previstos nas alíneas "a" e "b" do inciso I do item 20.1, se presentes os prepostos das licitantes no ato em que foi adotada a decisão, quando poderá ser feito por comunicação direta aos interessados e lavrada em ata;

20.6. - Os recursos interpostos fora dos prazos não serão conhecidos;

21. DA VIGÊNCIA

21.1. - O Contrato terá vigência de 12 (doze) meses, e iniciar-se-á a partir da data de sua assinatura, podendo ser prorrogado, nos termos do disposto da Lei nº. 8.666/93.

22. DAS RESPONSABILIDADES E OBRIGAÇÕES DAS PARTES

22.1. - Caberá a licitante vencedora:

22.1.1. - Executar a obra, objeto deste contrato, segundo especificações do Projeto;

22.1.2. - Proceder à execução da obra contratada nas datas previstas no Cronograma Físico-Financeiro;


22.1.3. - Correrão por conta da CONTRATADA todas as despesas necessárias à consecução do objeto contratado;

22.1.4. - Arcar com encargos trabalhistas, fiscais (ICMS e outros), previdenciários, comerciais, embalagens, fretes, tarifas, seguros, tributários, descarga, transporte, material, mão-de-obra, maquinários, equipamentos, ferramentas, insumos necessários, responsabilidade civil e demais despesas incidentes ou que venham a incidir sobre o fornecimento resultante deste contrato, bem como os riscos atinentes à atividade;

22.1.5. - Os preços contratados serão considerados completos e suficientes para o fornecimento, objeto deste contrato, sendo desconsiderada qualquer reivindicação de pagamento adicional devido a erro ou má interpretação de parte da CONTRATADA;

22.1.6. - Na hipótese de qualquer reclamatória trabalhista proposta contra a CONTRATANTE pelos empregados da CONTRATADA, esta deverá comparecer espontaneamente em juízo, reconhecendo sua verdadeira condição de empregadora e substituir a CONTRATANTE no processo até sentença final, respondendo pelos ônus diretos e/ou indiretos de eventual condenação. Esta responsabilidade não cessa após o término ou rescisão do presente contrato;

22.1.7. - Assegurar os empregados contra riscos de acidentes de trabalho;

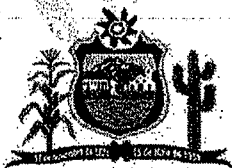

PREFEITURA MUNICIPAL
CONGO
UM GOVERNO PARA TODOS!

22.1.8. - Indenizar terceiros e à Administração todo e qualquer prejuízo ou dano, decorrentes de dolo ou culpa, durante a execução do contrato, ou após o seu término, em conformidade com o artigo 70 da Lei nº. 8.666/93;

22.1.9. - Cumprir fielmente o contrato, em compatibilidade com as obrigações assumidas;

22.1.10. - Manter todas as condições de habilitação e qualificação exigidas na licitação, durante toda a execução do contrato e em compatibilidade com as obrigações assumidas;

22.1.11. - Fornecer toda a mão-de-obra, materiais (conforme Projeto e Memorial Descritivo), ferramentas, equipamentos, maquinários necessários à perfeita execução da obra de que trata o presente contrato;

22.1.12. - Atribuir os serviços a profissionais legalmente habilitados e idôneos;

22.1.13. - O Engenheiro Civil indicado como Responsável Técnico assume o compromisso de comparecer na obra, no mínimo, uma vez ao dia, para o bom acompanhamento dos serviços, em conformidade com a declaração entregue na licitação. Caso fique caracterizado que o mesmo não esteja cumprindo com esta exigência, também será motivo de rescisão do contrato;

22.1.14. - O encarregado de obras deverá atender somente esta obra;

22.1.15. - Toda e qualquer impugnação feita pela CONTRATANTE obrigará a CONTRATADA a corrigir ou reparar e efetuar substituição de material inadequado, sem qualquer ônus à CONTRATANTE, em até 10 (dez) dias consecutivos. Não sendo possível, indenizará o valor correspondente, acrescido de perdas e danos;

22.1.16. - Apresentar a CONTRATANTE a respectiva ART (Anotação de Responsabilidade Técnica) registrado no CREA do Responsável Técnico pela execução da obra, sem a qual esta não poderá ser iniciada, juntamente com os dados de identificação de seu preposto, nos termos do artigo 68 da Lei nº. 8.666/93;

22.1.17. - Manter todas as condições de habilitação e qualificação exigidas na licitação, durante toda a execução do contrato e em compatibilidade com as obrigações assumidas;

22.1.18. - Responder pela qualidade, quantidade, perfeição, segurança e demais características da obra, bem como a observação às normas técnicas;

22.1.19. - Instituir um diário de ocorrências, em 3 vias, para anotações destas e outros eventos que se fizerem necessários;

22.1.20. - Manter limpo os locais da obra, fazendo remover o lixo e entulhos para fora dos locais da mesma, em forma periódica;

22.1.21. - Entregar a obra completamente limpa, acabada, desembaraçada de equipamentos, máquinas, sobras de material e com todas as instalações em perfeito funcionamento;

22.1.22. - Assegurar livre acesso por parte da fiscalização a todas as partes da obra em andamento;

22.1.23. - Arcar com as despesas com demolições e reparos de serviços mal executados ou errados, por sua culpa;

22.1.24. - Remover da obra em forma imediata todo e qualquer material não-aprovado pela fiscalização;

22.1.25. - Chamar a fiscalização com antecedência razoável sempre que houver necessidade;

22.1.26. - Manter um mestre-geral na obra, que dirija os operários e que possa, na ausência do empreiteiro, responder pela mesma;

22.1.27. - Assumir perante a CONTRATANTE a responsabilidade por todos os serviços realizados;

22.1.28. - Apresentar, sempre que exigidos pela CONTRATANTE, quaisquer documentos constantes das disposições contidas no Decreto nº. 612 de 21/07/92 e Lei nº. 8.212/91, e demais legislações previdenciárias, bem como, os demais documentos apresentados na licitação, caso o vencimento dos comprovantes apresentados no certame, seja anterior ao término da vigência desta contratação;

22.1.29. - Substituir qualquer material, quando em desacordo com as respectivas especificações;

22.1.30. - A CONTRATADA não poderá substituir os membros da equipe técnica, salvo casos de força maior, e mediante prévia concordância da CONTRATANTE, apresentando para tal fim, o acervo do novo



PREFEITURA MUNICIPAL **CONGO** UM GOVERNO PARA TODOS!

técnico a ser incluído na equipe, que deverá ser igual ou superior ao anterior. Caso houver a substituição do responsável técnico, a CONTRATADA deverá recolher, também, a ART referente à obra;

22.1.31. – Dispor de máquinas, equipamentos e equipe técnica permanente para o cumprimento do objeto deste contrato;

22.1.32. – Todas as máquinas e equipamentos deverão ficar de forma permanente na obra, até o final da execução da mesma. Qualquer maquinário ou equipamento só poderá ser retirado do canteiro de obras com autorização expressa da fiscalização;

22.1.33. – Em caso de eventual necessidade de aditamento de prazo, a CONTRATADA deverá protocolar na Comissão Permanente de Licitação - CPL a solicitação no máximo 30 (trinta) dias consecutivos antes do encerramento do prazo contratual;

22.1.34. – Informar ao Setor Financeiro qualquer mudança de endereço, telefone, fax ou outros;

22.1.35. – Em nenhuma hipótese veicular publicidade ou qualquer outra informação acerca das atividades objeto desta Concorrência, sem prévia autorização da Prefeitura Municipal de Congo;

22.1.36. – Prestar esclarecimentos à Prefeitura Municipal de Congo – PB, sobre eventuais atos ou fatos noticiados que a envolvam independentemente de solicitação;

22.1.37. – O adjudicatário do fornecimento ficará obrigado a substituir o objeto da presente Concorrência, que vier a ser recusado por não atender as especificações, sem que isto acarrete qualquer ônus para a Administração ou importe na revelação das sanções previstas na legislação vigente e no ato convocatório.

22.2. – Caberá à Prefeitura Municipal de Congo:

22.2.1. – Fiscalizar, orientar, impugnar, dirimir dúvidas emergentes da execução do objeto contratado;

22.2.2. – Receber a obra contratada, lavrar termo de recebimento provisório. Se o objeto contratado não estiver de acordo com as especificações, rejeitá-lo-a no todo ou em parte, do contrário, após a análise de compatibilidade entre o contratado e o efetivamente entregue, será lavrado o Termo de Recebimento Definitivo;

22.2.3. – Efetuar pagamentos nas condições e preços pactuados;

22.2.4. – Fornecer a Ordem de Início da obra, bem como o layout das placas;

22.2.5. – O recebimento definitivo não exime a CONTRATADA da responsabilidade pela perfeição, qualidade, quantidade, durabilidade, segurança, compatibilidade com o fim a que se destina e demais peculiaridades da obra.

23. DAS DISPOSIÇÕES GERAIS

23.1. – A Prefeitura Municipal de Congo poderá cancelar de pleno direito a Nota de Empenho que vier a ser emitida em decorrência desta licitação, bem como rescindir o respectivo Contrato, independentemente de interpelação judicial ou extrajudicial, desde que motivado o ato e assegurados à licitante vencedora o contraditório e a ampla defesa quando esta:

a) Venha a ser atingida por protesto de título, execução fiscal ou outros fatos que comprometam a sua capacidade econômico-financeira;


b) For envolvida em escândalo público e notório;

c) Quebrar sigilo profissional;

d) Utilizar, em benefício próprio ou de terceiros, informações não divulgadas ao público e as quais tenha acesso por força de suas atribuições contratuais e que contrariem as condições estabelecidas pela Prefeitura Municipal de Congo; e

e) Na hipótese de ser anulada a adjudicação em virtude de qualquer dispositivo legal que a autorize.

23.2. – Não serão permitidos quaisquer adendos, acréscimos, ou retificações aos documentos, após sua apresentação;

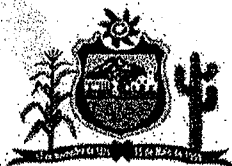

PREFEITURA MUNICIPAL

CONGO

UM GOVERNO PARA TODOS!

23.3. - As reclamações referentes à documentação e às propostas deverão ser feitas no momento de sua abertura, por escrito, quando serão registradas em ata, sendo vedada a qualquer licitante observações ou reclamações posteriores, a este respeito;

23.4. - A apresentação da proposta implica para a licitante a observância dos preceitos legais e regulamentares em vigor, bem como a integral e incondicional aceitação de todos os termos e condições deste Edital, sendo responsável pela fidelidade e legitimidade das informações e dos documentos apresentados em qualquer fase da licitação;

23.5. - Havendo indícios de conluio entre as licitantes ou de qualquer outro ato de má-fé, a Prefeitura Municipal de Congo comunicará os fatos verificados ao Ministério Público Estadual, para as devidas providências;

23.6. - É proibido a qualquer licitante tentar impedir o curso normal do processo licitatório mediante a utilização de recursos ou de meios meramente proleatórios, sujeitando-se o autor às sanções legais e administrativas previstas no art. 93 da Lei Federal 8.666/93 e alterações posteriores;

23.7. - A licitante inabilitada deverá retirar sua proposta, no prazo de 30 (trinta) dias, contados da data de intimação do ato. Decorrido este prazo, sem que a proposta seja retirada, a Prefeitura Municipal de Congo providenciará a sua destruição;

23.8. - Farão parte integrante da Nota de Empenho, independentemente de transcrição, as condições previstas neste Edital e na proposta do licitante que vier a ser consagrada vencedora deste certame;

23.9. - Nenhuma indenização será devida às licitantes pela elaboração ou pela apresentação de documentação referente ao presente edital;

23.10. - Na contagem dos prazos estabelecidos neste edital, exclui-se dia de início e inclui-se o dia de vencimento, observando-se que só se iniciam e vencem os prazos em dia de expediente normal na Prefeitura Municipal de Congo;

23.11. - A licitação poderá ser revogada, por razões de interesse público decorrente de fato superveniente devidamente comprovado, pertinente e suficiente para justificar tal conduta, devendo anulá-la por ilegalidade, de ofício ou mediante provocação de terceiros, nos termos do art. 49 da Lei nº. 8.666, de 1993, não cabendo às licitantes direito à indenização;

23.12. - A nulidade do procedimento licitatório induz à anulação da Nota de Empenho, sem prejuízo do disposto no § único do art. 59 da Lei nº 8.666/93;

23.13. - No caso de alteração deste edital no curso do prazo estabelecido para o recebimento dos documentos de habilitação e classificação, este prazo será reaberto, exceto quando, inquestionavelmente, a alteração não afetar a formulação das propostas;


23.14. - Na hipótese de não haver expediente no dia de abertura da presente licitação, ficará esta transferida para o primeiro dia útil subsequente, no mesmo local e horário, anteriormente estabelecidos;

23.15. - Os recursos eventualmente interpostos serão dirigidos a Prefeita do Município, aos cuidados da Comissão Permanente de Licitação;

23.16. - O licitante fica obrigado aceitar as mesmas condições estipuladas neste Edital os acréscimos ou suspensões que se fizerem nos totais solicitados, até o limite de 25% (Vinte e cinco por cento) conforme art. 65, §1º da Lei nº 8.666/93, se de conveniência da Prefeitura Municipal de Congo - PB;

23.17. - É facultado à Comissão de Licitação em qualquer fase do processo licitatório, promover diligência destinada a esclarecer ou complementar a instrução do Processo vedada à inclusão posterior de documento;


23.18. - As omissões e dúvidas decorrentes do presente processo licitatório serão dirimidas à luz do contido na Lei Federal nº 8.666/93 e suas alterações;

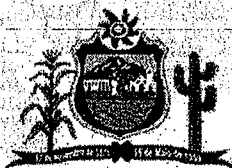

PREFEITURA MUNICIPAL
CONGO
UM GOVERNO PARA TODOS!

23.19. - As questões decorrentes da execução deste Edital, que não possam ser dirimidas administrativamente, serão processadas e julgada no Foro da Comarca de Congo, com exclusão de qualquer outro, por mais privilegiado que seja.

Congo - PB, em 03 de janeiro de 2023.

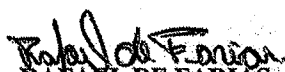
RAFAEL DE FARIAS
Presidente da CPL



PREFEITURA MUNICIPAL
CONGO
UM GOVERNO PARA TODOS!

ANEXO I – PROCURAÇÃO


(No papel timbrado da empresa)

PROCURAÇÃO

Pelo presente instrumento _____ (razão social da Empresa) _____, empresa estabelecida em _____, à Rua/Praça _____, C.N.P.J.: _____, por seu representante legal adiante assinado, Senhor _____, (nacionalidade, estado civil, profissão, endereço, identidade, CPF), nomeia e constitui seu procurador _____, (nacionalidade, estado civil, profissão, endereço, identidade, CPF), outorgando-lhe poderes “extra judícia e ad negocia” para o fim específico de representação da citada outorgante, durante o processamento de procedimento licitatório instaurado sob a modalidade de Concorrência nº. 00001/2023, pela Prefeitura Municipal de Congo – PB, nos termos das respectivas condições constantes do Edital da Concorrência em epígrafe, podendo referido procurador encaminhar e/ou apresentar documentos de habilitação e/ou propostas, impugnar documentos e propostas de outros licitantes, ratificar proposta da outorgante, retirar essa proposta, assinar atas, interpor e subscrever recursos administrativos, firmar quaisquer documentos pertinentes à sobredita licitação, enfim, praticar todos os atos que se fizerem necessários ao fiel cumprimento do presente mandato, dando-se tudo por bom, firme e valioso.

Local, data.

Assinatura
(Firma reconhecida do outorgante)

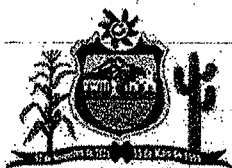

PREFEITURA MUNICIPAL
CONGO
UM GOVERNO PARA TODOS!

ANEXO II - MINUTA DA DECLARAÇÃO DE INEXISTÊNCIA DE FATO SUPERVENIENTE

(No papel timbrado da empresa)

À Comissão Permanente de Licitação
Prefeitura Municipal de Congo – PB.
Concorrência n°. 00001/2023

DECLARAÇÃO DE INEXISTÊNCIA DE FATO SUPERVENIENTE

(Nome da Empresa)

CNPJ nº _____

Sediada à _____

(Endereço Completo)


Declara, sob as penas da lei, que até a presente data inexistem fatos impeditivos para sua habilitação na Concorrência n°. 00001/2023, ciente da obrigatoriedade de declarar ocorrências posteriores.

_____, de _____ de _____

(Nome completo do declarante)

(Nº da C.I. do declarante)

(Assinatura do declarante)

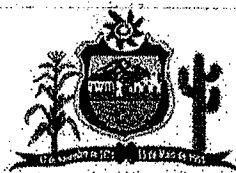

PREFEITURA MUNICIPAL
CONGO
UM GOVERNO PARA TODOS!

ANEXO III – MINUTA DA DECLARAÇÃO DE INEXISTÊNCIA DE MENOR TRABALHADOR

(No papel timbrado da empresa)

À Comissão Permanente de Licitação
Prefeitura Municipal de Congo – PB.
Concorrência nº. 00001/2023

DECLARAÇÃO DE INEXISTÊNCIA DE MENOR TRABALHADOR

_____, CNPJ nº _____
(Nome da Empresa)

Sediada à _____
(Endereço Completo)

por intermédio de seu representante legal o(a) Sr(a): _____, portador do R.G nº _____
e CPF nº _____, DECLARA para fins do disposto do inciso V, art. 27
da Lei Federal 8.666/93, acrescido pela Lei Federal 9.854/99, que não emprega menor de 18 (dezoito) anos em trabalho
noturno, perigoso ou insalubre e não emprega menor de 16 (dezesseis) anos.

Ressalva: empregar menor, a partir de 14 (quatorze) anos na condição de aprendiz:


a) (☐) Sim b) (☐) Não

A _____ de _____ de _____

(Nome completo do declarante)

(Nº da C.I. do declarante)

(Assinatura do declarante)

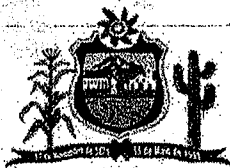

PREFEITURA MUNICIPAL
CONGO
UM GOVERNO PARA TODOS!

ANEXO IV - MINUTA DA DECLARAÇÃO DE AUTENTICIDADE

(No papel timbrado da empresa)

À Comissão Permanente de Licitação
Prefeitura Municipal de Congo – PB.
Concorrência nº. 00001/2023

DECLARAÇÃO DE AUTENTICIDADE

O abaixo assinado, na qualidade de responsável legal pela empresa _____ (nome da empresa) _____, inscrita no CNPJ sob o nº. _____, declara para fins de participação na Licitação denominada Concorrência nº. 00001/2023, instaurada pelo Município de Congo – PB, conforme edital supra referenciado, que assume inteira responsabilidade pela autenticidade de todos os documentos que forem apresentadas na presente licitação.

_____, de _____ de _____


(Nome completo do declarante)

À Comissão Permanente de Licitação
Prefeitura Municipal de Congo – PB.
Concorrência nº. 00001/2023

(Nº da C.I. do declarante)

(Assinatura do declarante)

À Comissão Permanente de Licitação
Prefeitura Municipal de Congo – PB.
Concorrência nº. 00001/2023

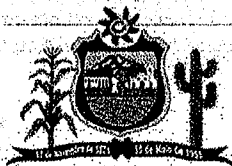

PREFEITURA MUNICIPAL
CONGO
UM GOVERNO PARA TODOS!

ANEXO V – CARTA DE APRESENTAÇÃO DA PROPOSTA DE PREÇO

(Papel Timbrado da Empresa, Contendo: Razão Social, Endereço, Telefax, E-mail e CNPJ/MF)

A

Comissão Permanente de Licitação

Ref.: Concorrência Nacional nº 00001/2023

Prezados Senhores:

Apresentamos e submetemos à apreciação de V.Sas. nossa Proposta de Preço Relativa à execução (inserir o objeto da licitação), da licitação em epígrafe.

O preço total, proposta é de R\$ _____ inserir valor da proposta extenso (_____).

O prazo de validade da Proposta é de 60 (sessenta) dias, a partir da data limite estabelecida para o recebimento e abertura das propostas (envelopes 01 e 02) pela Comissão Permanente de Licitação, e o prazo para execução das obras é de XX (xxxxxxxx) meses, a partir da data da publicação do extrato do Contrato, na Imprensa Oficial do Estado.

Local e data (dia, mês e ano)

Atenciosamente,

Carimbo, nome, RG nº e assinatura do representante legal da Empresa

Carimbo, nome, Registro e assinatura do responsável técnico da Empresa



PREFEITURA MUNICIPAL
CONGO
UM GOVERNO PARA TODOS!

ANEXO VI – MINUTA DA PROPOSTA DE PREÇOS

(No papel timbrado da empresa)

À Comissão Permanente de Licitação

Prefeitura Municipal de Congo - PB

Concorrência nº. 00001/2023

Objeto: **CONSTRUÇÃO DE ESCOLA COM 12 SALAS PADRÃO FNDE, NA SEDE DO MUNICÍPIO DE CONGO - PB (PARCELA RESTANTE).**

PROPOSTA DE PREÇOS

ITEM	SERVICOS	UNID.	QUANT.	CUSTO UNITARIO	VALOR TOTAL

Valor Global da Proposta R\$ _____ (_____).

Validade da Proposta: 60 (sessenta) dias

Prazo de Fornecimento: Conforme disposto no Edital

Forma de Pagamento: Conforme disposto no Edital.

Declaramos para todos os efeitos legais, que ao apresentar esta proposta, com os preços e prazos acima indicados, estamos de pleno acordo com as condições estabelecidas para esta licitação, as quais nos submetemos incondicionalmente e integralmente.


Declaramos ainda que os preços unitários propostos já estão inclusos todos os impostos, taxas, seguros, fretes, bem como quaisquer outras despesas, diretas e indiretas incidentes até a efetiva entrega dos produtos.

Local: _____

Data: ____/____/____

Carimbo, nome, RG nº e assinatura do representante legal da Empresa

Carimbo, nome, Registro e assinatura do responsável técnico da Empresa

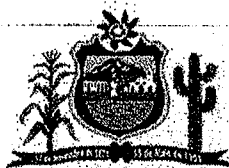

PREFEITURA MUNICIPAL **CONGO** UM GOVERNO PARA TODOS!

ANEXO VII - MINUTA DO CONTRATO ADMINISTRATIVO

CONTRATO ADMINISTRATIVO Nº. ____/2023

**CONTRATO DE PRESTAÇÃO DE SERVIÇOS EM REGIME
DE EXECUÇÃO INDIRETA, QUE ENTRE SI FAZEM A
PREFEITURA MUNICIPAL DE CONGO - PB E ____.**

CONTRATANTE: PREFEITURA MUNICIPAL DE CONGO, pessoa jurídica de direito público, com sede na Rua Senador Rui Carneiro, S/N - Centro - Congo - PB, CNPJ nº 08.870.164/0001-81, neste ato representada pela Prefeita **FLÁVIA EMANOELA SOUSA PEREIRA QUIRINO**, Brasileira, Casada, residente e domiciliada na Rua José Lucas Irmão, S/N - Casa - Centro - Congo - PB, CPF nº 061.497.694-45, doravante denominada simplesmente de **CONTRATANTE**, e do outro lado a _____, pessoa jurídica de direito privado, devidamente inscrita no CNPJ sob o nº _____, com sede à _____, neste ato representada pelo(a) Senhor(a) _____, _____, portador(a) do CPF nº _____ e da Identidade Civil RG Nº _____ - SSP - _____, de ora em diante denominada **CONTRATADA**, consoante Lei Federal nº 8.666/93, atualizada pelas Leis nº 8.883, de 08.06.94, nº 9.648 de 27.05.98 e nº 9.854, de 27.10.99, firmam o presente Prestação de Serviço, conforme Processo Licitatório nº. ____/2023 - Concorrência nº. ____/2023, conforme cláusulas e condições a seguir estipuladas:

CLÁUSULA PRIMEIRA - DO OBJETO:

O presente contrato tem por objeto a **CONSTRUÇÃO DE ESCOLA COM 12 SALAS PADRÃO FNDE, NA SEDE DO MUNICÍPIO DE CONGO - PB (PARCELA RESTANTE)**, devendo ser executada em conformidade com o Projeto Básico e Cronograma Físico-Financeiro, que fazem parte integrante deste contrato, independente de transcrição, bem como da Proposta de Preços atuada no Processo Licitatório nº. ____/2023, que se vinculam a este instrumento.

Sub-Cláusula Única: Fazem parte do presente contrato, como se transcritos fossem, tudo que está contido no Processo Licitatório nº. ____/2023, modalidade Concorrência nº. ____/2023 e seus anexos, bem como a proposta do contratado e quaisquer documentos juntados ao presente instrumento para esclarecer e/ou ratificar seus termos.

CLÁUSULA SEGUNDA - DO REGIME JURÍDICO:

O presente contrato rege-se pela Lei Federal N.º 8.666/93, de 21 de junho de 1993, atualizada pelas Leis N.º 8.883/94, 9.648/98, 9.854/99, 10.438/02, 10.973/04, 11.079/04, 11.107/05 e 11.196/05, por suas cláusulas e pelos preceitos de direito público, aplicando-se-lhe, supletivamente os princípios da teoria geral dos contratos e disposições de direito privado, Lei 4.320 de 17 de março de 1964, inclusive o Código do Consumidor Lei nº 8078/90

CLÁUSULA TERCEIRA - DO VALOR E DAS CONDIÇÕES DE PAGAMENTO:

O valor Global do presente contrato é de R\$ _____ (_____), devendo os pagamentos ocorrer em até 30 (trinta) dias, após a emissão do boletim de medição.

PARÁGRAFO PRIMEIRO: O pagamento devido ao contratado será efetuado, em moeda corrente nacional, por meio de crédito em conta corrente que deverá ser aberta pela CONTRATADA, em estabelecimento bancário a ser indicado pela Prefeitura de Congo.



PREFEITURA MUNICIPAL **CONGO** UM GOVERNO PARA TODOS!

PARÁGRAFO SEGUNDO: Serão cobrados 5% de ISS sobre o valor da mão-de-obra da nota fiscal, 1,5% referente ao Imposto de Renda Retido na Fonte – IRRF sobre o valor total da nota fiscal (quando se tratar de empresa optante do Simples Nacional, serão descontados apenas o ISS, devendo os demais impostos serem pagos pela contratada, de conformidade com a LC 123/2006 e suas alterações, situação em que o pagamento ficará condicionado à apresentação de comprovação, por meio de documento oficial, de que faz jus ao tratamento tributário favorecido previsto na referida Lei Complementar);

PARÁGRAFO TERCEIRO: Quando do pagamento, será efetuada a retenção tributária prevista na legislação aplicável, nos termos do item 6 do Anexo XI da IN SEGES/MPDG n. 5/2017, quando couber

PARÁGRAFO QUARTO: Quando do pagamento da primeira parcela contratual, a contratada deverá comprovar, perante a Secretaria Municipal Finanças, a matrícula do objeto licitado, junto ao Instituto Nacional de Seguridade Social – INSS. Nenhum pagamento será efetuado à contratada antes de paga ou relevada qualquer multa que lhe tenha sido aplicada e/ou sem que antes tenha sido comprovado o recolhimento da ART (Anotação de Responsabilidade Técnica) da obra, recolhimento das garantias do contrato, conforme o caso, e Certidão de Matrícula da Obra junto a SRF.

PARÁGRAFO QUINTO: O pagamento de qualquer medição somente será efetuado mediante a apresentação da Guia de Recolhimento Prévio, das Contribuições Previdenciárias, incidentes sobre a remuneração dos segurados incluídas em Nota Fiscal ou Fatura, correspondente aos serviços executados, quando da quitação da referida Nota Fiscal ou Fatura, na forma prevista na Lei 8.212/91, alterada pela Lei 9.032 de 28.04.95, e regulamentos instituídos pelo Regime Geral de Previdência Social – RGPS, bem como as Certidões Negativas de Débitos com a RECEITA FEDERAL, com a RECEITA ESTADUAL e com a DÍVIDA ATIVA DA UNIÃO.

PARÁGRAFO SEXTO: O pagamento da última parcela pela contratante, ficará condicionado a apresentação da respectiva Certidão Negativa de Débito – CND da Contratada, alusiva a matrícula da obra, expedida por aquele Instituto, dando baixa e quitação junto aquele órgão.

SUB-CLAUSULA PRIMEIRA: Antecede ao pagamento a etapa da liquidação da despesa, que consiste em verificar o cumprimento da obrigação contratual por parte do CONTRATADO, principalmente a comprovação da execução do objeto em conformidade especificações constantes no Edital da Concorrência nº 00001/2023 e a apresentação dos documentos fiscais respectivos;

SUB-CLAUSULA SEGUNDA: Para cumprimento das disposições da legislação específica, serão feitas consultas “online” para aferir se o Contratado permanece em situação regular com a seguridade social, nos termos do art. 195 § 3º da Constituição Federal;

SUB-CLAUSULA TERCEIRA: O pagamento à CONTRATADA será efetuado da seguinte forma:

I – Os quantitativos de serviços efetivamente executados pela Contratada e aceitos pela fiscalização serão objeto de lançamento no Boletim de Medição que, depois de conferido, será assinado pelo Engenheiro-Fiscal, e pelo Engenheiro responsável técnico da Contratada;

II – A CONTRATADA indicará, na Nota Fiscal, o número e nome do banco, agência e número da conta corrente onde deverá se feito o pagamento, via ordem bancária;


III – As despesas bancárias decorrentes de transferências de valores para outras praças serão de responsabilidade da CONTRATADA;

SUB-CLAUSULA QUARTA: O pagamento à CONTRATADA, será efetuado da seguinte forma:

I – Os quantitativos de serviços efetivamente executados pela Contratada e aceitos pela fiscalização serão objeto de lançamento no Boletim de Medição que, depois de conferido, será assinado pelo Engenheiro-Fiscal, e pelo Engenheiro responsável técnico da Contratada;

II – A CONTRATADA indicará, na Nota Fiscal, o número e nome do banco, agência e número da conta corrente onde deverá se feito o pagamento, via ordem bancária.

III – As despesas bancárias decorrentes de transferências de valores para outras praças serão de responsabilidade da CONTRATADA.

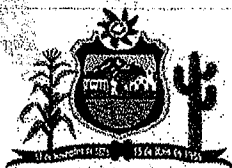

PREFEITURA MUNICIPAL

CONGO

UM GOVERNO PARA TODOS!

CLÁUSULA QUARTA – DAS ALTERAÇÕES:

A CONTRATADA obriga-se a aceitar os acréscimos ou supressões do objeto deste contrato que se fizerem necessários, do valor inicial do contrato até o limite facultado pela regra do §1º do art. 65 da Lei nº. 8.666/93 e alterações posteriores, mediante Termo Aditivo.

CLÁUSULA QUINTA – DOS RECURSOS ORÇAMENTÁRIOS E FINANCEIROS:

As despesas decorrentes do presente contrato serão custeadas com os recursos constantes na dotação orçamentária abaixo especificada, consignada no Orçamento Municipal para o exercício de 2023:

05.00 SEC. DE EDUCACAO – SEDUC

12.361.2001.1015 CONSTRUIR, REFORMAR E/OU AMPLIAR UNIDADES ESCOLARES

599. Outros Recursos Vinculados à Educação

4.4.90.51.01 OBRAS E INSTALAÇÕES

CLÁUSULA SEXTA – DO PRAZO DE EXECUÇÃO:

O prazo de execução e conclusão da Obra, descrita na Cláusula Primeira do presente contrato, será de **12 (doze)** meses, contados em dias consecutivos a partir do dia da expedição de Ordem de Início dos Serviços pelo Prefeito do Município.

CLÁUSULA SÉTIMA – DA VIGÊNCIA:

O prazo de vigência do presente contrato é de **12 (doze)** meses, e iniciar-se-á a partir de sua assinatura, podendo ser prorrogado, nos termos da Lei 8.666/93 e suas alterações posteriores.

Sub-Cláusula Única: Para prorrogação do prazo contratual estabelecido poderá ser prorrogado dentro da vigência deste, na forma prevista no parágrafo 1º do art. 57 da Lei Federal 8.666/93 e suas alterações posteriores.

CLÁUSULA OITAVA – DAS OBRIGAÇÕES E RESPONSABILIDADES:

Constitui direitos do CONTRATANTE receber o objeto deste Contrato nas condições ajustadas e da CONTRATADA perceber o valor pactuado na forma e prazo fixados.

Sub – Cláusula Primeira: A CONTRATADA tem as seguintes obrigações:

- I. – Executar a obra, objeto deste contrato, segundo especificações do Projeto Básico;
- II. Proceder à execução da obra contratada nas datas previstas no Cronograma Físico-Financeiro.
- III. Correrão por conta da CONTRATADA todas as despesas necessárias à consecução do objeto contratado.
- IV. Arcar com encargos trabalhistas, fiscais (ICMS e outros), previdenciários, comerciais, embalagens, fretes, tarifas, seguros, tributários, descarga, transporte, material, mão-de-obra, maquinários, equipamentos, ferramentas, insumos necessários, responsabilidade civil e demais despesas incidentes ou que venham a incidir sobre a obra resultante deste contrato, bem como os riscos atinentes à atividade.
- V. Os preços contratados serão considerados completos e suficientes para a execução de todos os serviços, objeto deste contrato, sendo desconsiderada qualquer reivindicação de pagamento adicional devido a erro ou má interpretação de parte da CONTRATADA.
- VI. Na hipótese de qualquer reclamatória trabalhista proposta contra a CONTRATANTE pelos empregados da CONTRATADA, esta deverá comparecer espontaneamente em juízo, reconhecendo sua verdadeira condição de



PREFEITURA MUNICIPAL

CONGO

UM GOVERNO PARA TODOS!

empregadora e substituir a CONTRATANTE no processo até sentença final, respondendo pelos ônus diretos e/ou indiretos de eventual condenação. Esta responsabilidade não cessa após o término ou rescisão do presente contrato.

- VII. Assegurar os empregados contra riscos de acidentes de trabalho.
- VIII. Indenizar terceiros e à Administração todo e qualquer prejuízo ou dano, decorrentes de dolo ou culpa, durante a execução do contrato, ou após o seu término, em conformidade com o artigo 70 da Lei nº. 8.666/93.
- IX. Cumprir fielmente o contrato, em compatibilidade com as obrigações assumidas.
- X. Manter o local de execução dos serviços perfeitamente sinalizados, conforme CTB (Código de Trânsito Brasileiro) e seus anexos, visando a segurança de veículos e pedestres em trânsito, bem como, a limpeza do local onde estiver efetuando os serviços, com a devida remoção de entulhos e materiais remanescentes.
- XI. Fornecer toda a mão-de-obra, materiais (conforme Projeto e Memorial Descritivo), ferramentas, equipamentos, maquinários necessários à perfeita execução da obra de que trata o presente contrato.
- XII. Atribuir os serviços a profissionais legalmente habilitados e idôneos.
- XIII. O Engenheiro Civil indicado como Responsável Técnico assume o compromisso de comparecer na obra, no mínimo, uma vez ao dia, para o bom acompanhamento dos serviços, em conformidade com a declaração entregue na licitação. Caso fique caracterizado que o mesmo não esteja cumprindo com esta exigência, também será motivo de rescisão do contrato.
- XIV. O encarregado de obras deverá atender somente esta obra.
- XV. Toda e qualquer impugnação feita pela CONTRATANTE obrigará a CONTRATADA a corrigir ou reparar e efetuar substituição de material inadequado, sem qualquer ônus à CONTRATANTE, em até 10 (dez) dias consecutivos. Não sendo possível, indenizará os valores correspondentes, acrescidos de perdas e danos.
- XVI. Apresentar à CONTRATANTE a respectiva ART (Anotação de Responsabilidade Técnica) registrado no CREA do Responsável Técnico pela execução da obra, sem a qual esta não poderá ser iniciada, juntamente com os dados de identificação de seu preposto, nos termos do artigo 68 da Lei nº. 8.666/93.
- XVII. Manter todas as condições de habilitação e qualificação exigidas na licitação, durante toda a execução do contrato e em compatibilidade com as obrigações assumidas.
- XVIII. Responder pela qualidade, quantidade, perfeição, segurança e demais características da obra, bem como a observação as normas técnicas.
- XIX. Manter limpo os locais da obra, fazendo remover o lixo e entulhos para fora dos locais da mesma, em forma periódica.
- XX. Entregar a obra completamente limpa, acabada, desembaraçada de equipamentos, máquinas, sobras de material e com todas as instalações em perfeito funcionamento.
- XXI. Assegurar livre acesso por parte da fiscalização a todas as partes da obra em andamento.
- XXII. Arcar com as despesas com demolições e reparos de serviços mal executados ou errados, por sua culpa.
- XXIII. Remover da obra em forma imediata todo e qualquer material não-aprovado pela fiscalização.
- XXIV. Chamar a fiscalização com antecedência razoável sempre que houver necessidade.
- XXV. Manter um mestre-geral na obra, que dirija os operários e que possa, na ausência do empreiteiro, responder pela mesma.
- XXVI. Assumir perante a CONTRATANTE a responsabilidade por todos os serviços realizados.
- XXVII. Apresentar, sempre que exigidos pela CONTRATANTE, quaisquer documentos constantes das disposições contidas no Decreto nº. 612 de 21/07/92 e Lei nº. 8.212/91, e demais legislações previdenciárias, bem como, os demais documentos apresentados na licitação, caso o vencimento dos comprovantes apresentados no certame, seja anterior ao término da vigência desta contratação, sem prejuízo do disposto na Cláusula Quinta.
- XXVIII. Substituir qualquer material, quando em desacordo com as respectivas especificações.
- XXIX. A CONTRATADA não poderá substituir os membros da equipe técnica, salvo casos de força maior, e mediante prévia concordância da CONTRATANTE, apresentando para tal fim, o acervo do novo técnico a ser incluído na



PREFEITURA MUNICIPAL **CONGO** UM GOVERNO PARA TODOS!

equipe, que deverá ser igual ou superior ao anterior. Caso houver a substituição do responsável técnico, a CONTRATADA deverá recolher, também, a ART referente à obra.

- XXX. Dispor de máquinas, equipamentos e equipe técnica permanente para o cumprimento do objeto deste contrato.
- XXXI. Instituir livro de ocorrência diárias, denominado DIÁRIO DE OBRAS, onde serão registrados os principais fatos relativos à marcha dos serviços, inclusive as ordens e instruções da fiscalização.
- XXXII. Todas as máquinas e equipamentos deverão ficar de forma permanente na obra, até o final da execução da mesma. Qualquer maquinário ou equipamento só poderá ser retirado do canteiro de obras com autorização expressa da fiscalização.
- XXXIII. Em caso de eventual necessidade de aditamento de prazo, a CONTRATADA deverá protocolar na Secretaria de Administração a solicitação no máximo 30 (trinta) dias consecutivos antes do encerramento do prazo contratual.
- XXXIV. Informar ao Setor Financeiro da Secretaria Municipal de Obras Públicas qualquer mudança de endereço, telefone, fax ou outros.
- XXXV. Nenhuma hipótese veicular publicidade ou qualquer outra informação acerca das atividades objeto desta Concorrência, sem prévia autorização da Prefeitura Municipal de Congo;
- XXXVI. Prestar esclarecimentos à Prefeitura Municipal de Congo - PB, sobre eventuais atos ou fatos noticiados que a envolvam independentemente de solicitação

Sub-Cláusula Segunda: A CONTRATANTE tem as seguintes obrigações:

- I. Fiscalizar, orientar, impugnar, dirimir dúvidas emergentes da execução do objeto contratado.
- II. Receber a obra contratada, lavrar termo de recebimento provisório. Se o objeto contratado não estiver de acordo com as especificações, rejeitá-lo-a no todo ou em parte, do contrário, após a análise de compatibilidade entre o contratado e o efetivamente entregue, será lavrado o Termo de Recebimento Definitivo.
- III. Efetuar o pagamento nos prazos condições e preços pactuados do presente contrato.
- IV. Fornecer a Ordem de Início da obra, bem como o layout das placas.
- V. O recebimento definitivo não exime a CONTRATADA da responsabilidade pela perfeição, qualidade, quantidade, durabilidade, segurança, compatibilidade com o fim a que se destina e demais peculiaridades da obra.
- VI. Cumprir fielmente os termos do presente contrato;
- VII. Manter o equilíbrio financeiro do contrato.

Sub-Cláusula Terceira: A CONTRATADA se responsabiliza pela execução do objeto deste Contrato, respondendo civil e criminalmente por todos os danos, perdas e prejuízos que, por dolo ou culpa sua, de seus empregados, prepostos, ou terceiros no exercício de suas atividades, vier à direta ou indiretamente, causar ou provocar a CONTRATANTE.

Sub-Cláusula Quarta: A CONTRATADA é a única e exclusiva responsável pelos encargos e despesas de natureza trabalhista e previdenciária dos empregados que vierem a prestar serviços relacionados com o objeto deste Contrato, respondendo por quaisquer ônus deles decorrentes, inclusive aqueles relativos às contribuições devidas às entidades de classe da categoria.

Sub-Cláusula Quinta: Durante e após a vigência deste Contrato, a CONTRATADA obriga-se a manter a CONTRATANTE à margem de quaisquer ações judiciais, reivindicações ou reclamações, seja a que título for, sendo a única e exclusiva empregadora e responsável por quaisquer ônus que a CONTRATANTE venha a arcar em qualquer época, decorrente de tais ações reivindicações ou reclamações.



PREFEITURA MUNICIPAL **CONGO** UM GOVERNO PARA TODOS!

Sub-Cláusula Sexta: O recebimento do objeto não exclui a responsabilidade civil pela solidez e segurança do objeto contratado, nem ético-profissional pela perfeita execução do contrato, dentro dos limites estabelecidos pela lei vigente e por este Contrato.

CLÁUSULA NONA – GARANTIA DE EXECUÇÃO

A CONTRATADA, na assinatura deste Termo de Contrato, prestou garantia no valor de R\$ (.....), na modalidade de, correspondente a% (..... por cento) de seu valor total, observadas as condições previstas no Instrumento Convocatório.

CLÁUSULA DÉCIMA – DO CONTROLE DE QUALIDADE E DO ATESTO

A CONTRATANTE poderá efetuar a verificação da qualidade dos serviços, bem com o cumprimento das especificações técnicas, a qualquer tempo, durante a vigência do contrato, com base nas normas técnicas vigentes, bem como exercer as prerrogativas asseguradas pelo Código do Consumidor.

PARÁGRAFO PRIMEIRO: O objeto do presente contrato tem garantia de 5 (cinco) anos consoante dispõe o artigo 618 do Código Civil Brasileiro, quanto a vícios ocultos ou defeitos da coisa, ficando a CONTRATADA responsável pela solidez e segurança da obra durante este prazo.

PARÁGRAFO SEGUNDO: Os serviços objeto deste Contrato deverão ser realizados nos termos do Projeto Básico e edital da Concorrência 00001/2023.

A CONTRATANTE poderá efetuar a verificação da qualidade do objeto, bem com o cumprimento das especificações técnicas, mediante a realização de testes, ensaios e controle de qualidade, a qualquer tempo, durante a vigência do contrato, com base nas normas técnicas vigentes.

CLÁUSULA DÉCIMA PRIMEIRA – DA SUB-CONTRATAÇÃO


Sempre que for julgado conveniente, de acordo com a Fiscalização, a CONTRATADA poderá subcontratar a execução de partes da obra, sempre que haja consentimento prévio da CONTRATANTE que, posteriormente poderá exigir a rescisão do subcontratado, sem qualquer ônus, se entender que a subcontratada está prejudicando ou poderá prejudicar a execução da obra, devendo essa condição constar obrigatoriamente do instrumento de contratação. A subcontratação não gera ou estabelece vínculo de nenhuma natureza com a PREFEITURA MUNICIPAL DE CONGO e não poderá exceder a 30% (trinta por cento) do valor da obra. Mesmo havendo subcontratação, a CONTRATADA, será responsável perante o órgão licitante pelos serviços dos sub-contratados.

CLÁUSULA DÉCIMA SEGUNDA – DA FISCALIZAÇÃO

A CONTRATANTE, por meio da Secretaria Municipal de Obras, designará servidor ou Comissão, para acompanhar, fiscalizar e atestar o cumprimento do objeto do contrato, que farão o recebimento nos termos do artigo 73, I, "a" e "b", da Lei 8.666/93, da seguinte forma:

a) **provisoriamente**, pelo responsável pela fiscalização, mediante termo circunstanciado, em até 15 (quinze) dias consecutivos, contados do aviso de conclusão de cada etapa da obra, feito por escrito, pela CONTRATADA, para efeito de posterior verificação da conformidade com o solicitado neste contrato;

b) **definitivamente**, pela comissão designada, mediante termo circunstanciado, após o decurso de prazo de observação, em até 60 (sessenta) dias consecutivos contados após o recebimento provisório, nos termos do subitem "a" desta Cláusula.

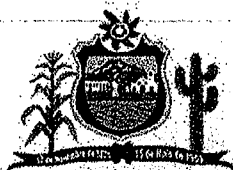

PREFEITURA MUNICIPAL

CONGO

UM GOVERNO PARA TODOS!

PARÁGRAFO PRIMEIRO: A fiscalização da obra e dos serviços contratados será efetuada por técnicos da CONTRATANTE, que deverão dispor de amplo acesso às informações, obras e serviços que julgarem necessários.

PARÁGRAFO SEGUNDO: Obras e serviços incompletos, defeituosos ou em desacordo com o Projeto e o Memorial Descritivo deverão ser refeitos imediatamente, não cabendo à CONTRATADA o direito à indenização, ficando a mesma sujeita às sanções previstas na Cláusula Décima-Terceira deste contrato.

CLÁUSULA DÉCIMA TERCEIRA – DAS PENALIDADES:

Na hipótese de descumprimento das condições estabelecidas, e vencidas a defesa prévia, será aplicada as seguintes sanções:

I – Advertência escrita: quando se tratar de infração leve, a juízo da fiscalização, no caso de descumprimento das obrigações e responsabilidades assumidas no Edital e neste Contrato ou ainda, no caso de outras ocorrências que possam acarretar transtornos à execução do objeto, desde que não caiba a aplicação de sanção mais grave.

II – Multas:

a) Respeitados os procedimentos e cálculos decorrentes deste Contrato e do Edital, incidirá Multa de 10% (dez por cento) calculada sobre o valor do quantitativo do produto que a CONTRATADA venha a entregar em desacordo com as especificações técnicas.

b) Multa de mora no percentual correspondente a 0,5% (meio por cento), calculada sobre o valor total estimado da contratação, por dia de inadimplência, até o limite de 02 (dois) dias úteis, caracterizando inexecução parcial; e.

c) Multa compensatória no percentual de 20% (vinte por cento), calculada sobre o valor total estimado da contratação, pela inadimplência além do prazo acima, caracterizando inexecução total do mesmo;

PARÁGRAFO PRIMEIRO: Caracteriza-se inexecução parcial do contrato quando o quantitativo do serviço realizado for inferior a 75% (setenta e cinco por cento) da quantidade prevista no cronograma de execução físico-financeiro.

PARÁGRAFO SEGUNDO: MULTAS POR ATRASO CONTRATUAL: A multa global será calculada pela seguinte fórmula:

$$M = (0,01V / P) \times N$$

Onde:

M = Valor da multa em Reais;


V = Valor inicial do contrato em Reais reajustado;

P = Prazo contratual de execução, em dias corridos;

N = Números de dias corridos que exceder a data contratual marcada para entrega dos serviços, devendo no caso existir prorrogação, a contagem ser feita após a data da referida prorrogação.

A multa, a critério da Administração, poderá ser aplicada parcialmente, isto quando houver atraso na execução das parcelas, onde o valor de N, seria o número de dias corridos que exceder a data de término da referida parcela, no cronograma físico-financeiro da proposta e V o valor atualizado da parcela

CLÁUSULA DÉCIMA QUARTA – DO REAJUSTE

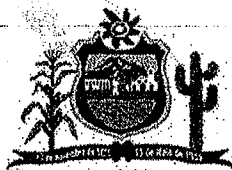

PREFEITURA MUNICIPAL

CONGO

UM GOVERNO PARA TODOS!

Os preços pactuados serão fixos e irrevogáveis, porém, poderão ser corrigidos anualmente mediante requerimento da contratada, protocolizado à época de completar-se cada período, sob pena de preclusão, observado o interregno mínimo de um ano, contado a partir da data limite para a apresentação da proposta, ou da data do último reajuste, conforme determina o parágrafo 1º do art. 2º da Lei Federal nº 10.192, de 14 de fevereiro de 2001, aplicando-se a variação do Índice Nacional de Custo da Construção - INCC, calculado e divulgado pela Fundação Getúlio Vargas - FGV.

PARÁGRAFO PRIMEIRO: Caso o índice estabelecido para reajustamento venha a ser extinto ou de qualquer forma não possa mais ser utilizado, será adotado em substituição o que vier a ser determinado pela legislação então em vigor.

PARÁGRAFO SEGUNDO: Na ausência de previsão legal quanto ao índice substituto, as partes elegerão novo índice oficial, para reajustamento do preço.

PARÁGRAFO TERCEIRO: Fica a Contratada obrigada a apresentar memória de cálculo ao Contratante, referente ao reajustamento de preços sempre que este ocorrer.

PARÁGRAFO QUARTO: A contratada não fará jus ao reajuste de preço se der causar à prorrogação de vigência que completar o período referido no item anterior.

PARÁGRAFO QUINTO: Os preços propostos serão de exclusiva responsabilidade da licitante, não lhe assistindo o direito de pleitear qualquer alteração dos mesmos, sob a alegação de erro, omissão ou qualquer outro pretexto;

PARÁGRAFO SEXTO: A omissão de qualquer despesa necessária a perfeita execução do objeto será interpretada como não existente ou já incluída no preço, não podendo a licitante pleitear acréscimo após a abertura das propostas.

CLÁUSULA DÉCIMA QUINTA - DA RESCISÃO:

O presente instrumento será rescindido unilateralmente pela Prefeitura nos termos dos artigos 77 a 79, com as consequências previstas no art. 80, todos da Lei Federal nº 8.666/93 e atualizações posteriores.

CLÁUSULA DÉCIMA SEXTA - DA LEGALIDADE:

A minuta do presente Contrato foi devidamente examinada e aprovada pela Assessoria Jurídica do Município, conforme determina a legislação em vigor.

CLÁUSULA DÉCIMA SÉTIMA - DA PUBLICIDADE:

A publicação resumida deste Contrato no lugar de costume e na imprensa oficial, que é condição de eficácia nos termos do parágrafo primeiro do art. 61 da Lei nº 8.666/93, será providenciada pela CONTRATANTE até o quinto dia útil do mês seguinte ao de sua assinatura, para ocorrer no prazo de 20 (vinte) dias daquela data.

CLÁUSULA DÉCIMA OITAVA - DO FORO E DAS DISPOSIÇÕES GERAIS:

As partes se obrigam, por si e seus sucessores, ao fiel cumprimento de todas as Cláusulas e condições do presente contrato e elegem para seu domicílio contratual o Foro da Justiça Estadual da Comarca de Congo - PB, com renúncia expressa a qualquer outro, por mais privilegiado que seja, no que se refere a qualquer ação ou medida judicial originária ou referente a este instrumento contratual.

E por estarem acordados em todas as condições e Cláusulas deste Contrato, assinam o presente instrumento, em 2 (duas) vias impressas, de igual teor, para um só efeito legal, na presença de duas testemunhas que assistiram a tudo e também assinam.



PREFEITURA MUNICIPAL
CONGO
UM GOVERNO PARA TODOS!

Congo - PB, ____ de ____ de 2023.


FLÁVIA EMANOELA SOUSA PEREIRA QUIRINO
PELA CONTRATANTE

NOME _____
PELA CONTRATADA

TESTEMUNHAS:

NOME:
CPF:


NOME:
CPF:

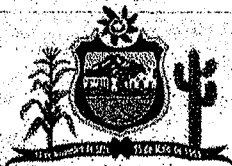

PREFEITURA MUNICIPAL
CONGO
UM GOVERNO PARA TODOS!

ANEXO VIII - MINUTA DA ORDEM DE SERVIÇOS

Ordem de Serviço (OS)				
Contratante: Prefeitura Municipal de Congo			Contratada:	
3. Tipo de serviços e/ou obras:			4. Local de Execução:	
5. Contrato n.º:	6. Data da assinatura	7. Duração	8. Início:	9. Término:
10. Processo n.º:	11. Modalidade e n.º da licitação	12. Regime de execução:	13. Contrato de Repasse n.º:	14. Convênio n.º:
15. Setor requisitante dos serviços e/ou obras:				
16. Discriminação dos serviços e/ou obras e serem executados:				
CONSTRUÇÃO DE ESCOLA COM 12 SALAS PADRÃO FNDE, NA SEDE DO MUNICÍPIO DE CONGO - PB (PARCELA RESTANTE)				
17. Valor dos serviços e/ou obras:				
18. Fiscal da Execução (CREA n.º):			19. Local e data da emissão	
20. Autorizo:				
FLÁVIA EMANOELA SOUSA PEREIRA QUIRINO Prefeito				
21. Recebi a primeira via desta OS em:				
_____/____/____			Assinatura e carimbo do representante da firma	

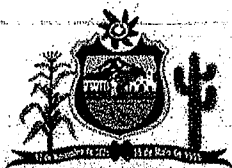

PREFEITURA MUNICIPAL
CONGO
UM GOVERNO PARA TODOS!

ANEXO IX - MINUTA DO ATESTADO DE VISITA


ATESTADO DE VISITA

OBRA: CONSTRUÇÃO DE ESCOLA COM 12 SALAS PADRÃO FNDE, NA SEDE DO MUNICÍPIO DE CONGO - PB (PARCELA RESTANTE).

Em cumprimento ao estabelecido no edital da Concorrência nº. 00001/2023 atestamos que a empresa..... participou da visita técnica no local onde serão executados os serviços objeto da licitação em referência. Na ocasião foi representada pelo Engenheiro Civil o Sr....., portador da Carteira do CREA nº. _____ e da cédula de identidade nº. _____, o qual tomou conhecimento de todos aspectos relevantes que possam influir direta ou indiretamente na prestação do serviço.

CONGO - PB, ____ / ____ /2023.

Secretaria de Obras

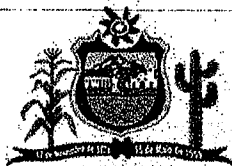

PREFEITURA MUNICIPAL
CONGO
UM GOVERNO PARA TODOS!

ANEXO X - MINUTA DA DECLARAÇÃO DE CONHECIMENTO DO EDITAL

(No papel timbrado da empresa)

DECLARAÇÃO DE CONHECIMENTO DO EDITAL

_____, CNPJ nº _____
(Nome da Empresa)

Sediada à _____
(Endereço Completo)


Declara, sob as penas da lei, que tem pleno conhecimento do edital da Concorrência nº. 00001/2023, bem como submetemo-nos às condições nele estabelecidas.

_____, de _____ de _____

(Nome completo do declarante)

(Nº da C.I. do declarante)

(Assinatura do declarante)

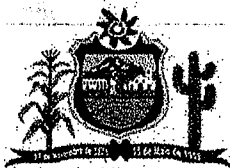

PREFEITURA MUNICIPAL
CONGO
UM GOVERNO PARA TODOS!

ANEXO XI - MINUTA DE DECLARAÇÃO DE AUSÊNCIA DE SERVIDOR PÚBLICO NO QUADRO SOCIAL

À Comissão Permanente de Licitação
Prefeitura Municipal de Congo - PB.
Concorrência nº. 00001/2023

DECLARAÇÃO DE AUSÊNCIA DE SERVIDOR PÚBLICO NO QUADRO SOCIAL DA PREFEITURA MUNICIPAL DE CONGO, ESTADO DA PARAÍBA OU PROFISSIONAL DA LICITANTE.

_____, CNPJ nº _____
(Nome da Empresa)

Sediada à _____
(Endereço Completo)

por intermédio de seu representante legal o(a) Sr(a): _____, portador do R.G nº _____ e CPF nº _____, DECLARA que nenhum dos seus sócios, dirigentes, gerentes ou acionistas detentores de mais de 5% (cinco) por cento do capital ou controlador, responsáveis técnicos, funcionários ou subcontratados, são servidores da Prefeitura Municipal de Congo, estado da Paraíba, sob qualquer regime de contratação. Por ser expressão da verdade, firmamos o presente.

_____, de _____ de _____

(Nome completo do declarante)

(Nº da C.I. do declarante)

(Assinatura do declarante)



PREFEITURA MUNICIPAL
CONGO
UM GOVERNO PARA TODOS!

ANEXO XII – MINUTA DE DECLARAÇÃO DE ELABORAÇÃO INDEPENDENTE DE PROPOSTA

À Comissão Permanente de Licitação
Prefeitura Municipal de Congo – PB.
Concorrência n°. 00001/2023

DECLARAÇÃO DE ELABORAÇÃO INDEPENDENTE DE PROPOSTA

(Identificação completa do representante da licitante), como representante devidamente constituído de (Identificação completa da licitante) doravante denominado (Licitante), para fins do disposto no item 7.1.10 do Edital da Concorrência n°. ____/2023, declara, sob as penas da lei, em especial o art. 299 do Código Penal Brasileiro, que:

(a) a proposta apresentada para participar da Concorrência n°. ____/2023 foi elaborada de maneira independente (pelo Licitante), e o conteúdo da proposta não foi, no todo ou em parte, direta ou indiretamente, informado, discutido ou recebido de qualquer outro participante potencial ou de fato da Concorrência n°. ____/2023, por qualquer meio ou por qualquer pessoa;

(b) a intenção de apresentar a proposta elaborada para participar da Concorrência n°. ____/2023 não foi informada, discutida ou recebida de qualquer outro participante potencial ou de fato da Concorrência n°. ____/2023, por qualquer meio ou por qualquer pessoa;

(c) que não tentou, por qualquer meio ou por qualquer pessoa, influir na decisão de qualquer outro participante potencial ou de fato da Concorrência n°. ____/2023 quanto a participar ou não da referida licitação;

(d) que o conteúdo da proposta apresentada para participar da Concorrência n°. ____/2023 não será, no todo ou em parte, direta ou indiretamente, comunicado ou discutido com qualquer outro participante potencial ou de fato da Concorrência n°. ____/2023 antes da adjudicação do objeto da referida licitação;

(e) que o conteúdo da proposta apresentada para participar da Concorrência n°. ____/2023 não foi, no todo ou em parte, direta ou indiretamente, informado, discutido ou recebido de qualquer integrante da Prefeitura Municipal de Congo antes da abertura oficial das propostas; e

(f) que está plenamente ciente do teor e da extensão desta declaração e que detém plenos poderes e informações para firmá-la.

____ de ____ de ____

(Nome completo do declarante)

(Nº da C.I. do declarante)

(Assinatura do declarante)



PREFEITURA MUNICIPAL
CONGO
UM GOVERNO PARA TODOS!

ANEXO XIII – MINUTA DE DECLARAÇÃO DE EMPREGAR 10% DA MÃO DE OBRA LOCAL

À Comissão Permanente de Licitação
Prefeitura Municipal de Congo – PB.
Concorrência nº. 00001/2023

DECLARAÇÃO DE EMPREGAR 10% DA MÃO DE OBRA LOCAL

_____, CNPJ nº _____
(Nome da Empresa)
Sediada à _____
(Endereço Completo)


por intermédio de seu representante legal o(a) Sr(a): _____, portador do R.G nº _____ e CPF nº _____, **DECLARA** que a empresa se compromete a empregar na execução do contrato decorrente desta licitação 10% (dez por cento) da mão de obra local, em relação ao total de empregados necessários para executar a obra.

_____, de _____ de _____

(Nome completo do declarante)

(Nº da C.I. do declarante)

(Assinatura do declarante)

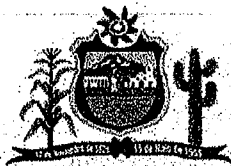

PREFEITURA MUNICIPAL
CONGO
UM GOVERNO PARA TODOS!

ANEXO XIV – MINUTA DE DECLARAÇÃO DE EMPREGAR 5% DA MÃO DE OBRA AOS SENTENCIADOS

À Comissão Permanente de Licitação
Prefeitura Municipal de Congo – PB.
Concorrência nº. 00001/2023

DECLARAÇÃO DE EMPREGAR 5% DA MÃO DE OBRA AOS SENTENCIADOS

_____, CNPJ nº _____
(Nome da Empresa)

Sediada à _____
(Endereço Completo)


por intermédio de seu representante legal o(a) Sr(a): _____, portador do R.G nº _____ e CPF nº _____, **DECLARA** que a empresa se compromete a empregar na execução do contrato decorrente desta licitação 5% (cinco por cento) do total de vagas existentes aos sentenciados, em cumprimento à Lei Estadual nº 9.430/2011.

_____, de _____ de _____

(Nome completo do declarante)

(Nº da C.I. do declarante)

(Assinatura do declarante)

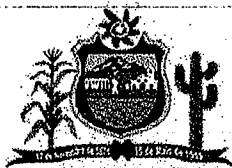

PREFEITURA MUNICIPAL CONGO

UM GOVERNO PARA TODOS!

ANEXO XV – MINUTA DA RELAÇÃO DOS COMPROMISSOS DE REALIZAÇÃO DE OBRAS ASSUMIDAS

RELAÇÃO DOS COMPROMISSOS DE REALIZAÇÃO DE OBRAS ASSUMIDAS

CONCORRÊNCIA PÚBLICA Nº 00001/2023

A empresa _____, inscrita no CNPJ sob o n.º _____, por intermédio de seu representante legal o(a) Sr(a) _____, portador(a) da Carteira de Identidade n.º _____ e do CPF n.º _____, DECLARA, para fins, que possui compromisso(s) de realização da(s) seguinte(s) obra(s):

Especificação do Contrato/Obras	Valor total do Contrato (R\$)	% da Obra Executado	% da Obra a Executar	Valor da obra a Executar (R\$)

Observação: Em termos de compromissos de realização de obras, será considerada, para fins de verificação da capacidade operativa da empresa licitante, a disponibilidade do valor do patrimônio líquido (registrado na forma da lei), que deverá corresponder ao percentual mínimo de 10% (dez por cento) do valor das obras a executar.

_____ de _____ de 2023.

Representante legal da empresa
(assinatura e carimbo)

Observação: Caso a empresa licitante não possua obras em andamento, é necessário que o declare (ver modelo abaixo)

CONCORRÊNCIA PÚBLICA Nº ____/2023

A empresa _____, inscrita no CNPJ sob o n.º _____, por intermédio de seu representante legal o(a) Sr(a) _____, portador(a) da Carteira de Identidade n.º _____ e do CPF n.º _____, DECLARA, para fins, que NÃO possui até a presente data compromisso de realização de obra.

_____ de _____ de 2023.

Representante legal da empresa
(assinatura e carimbo com firma reconhecida)



PREFEITURA MUNICIPAL
CONGO
UM GOVERNO PARA TODOS!

**ANEXO XVI – MINUTA DE DECLARAÇÃO DE ADOÇÃO DO PROJETO DE GERENCIAMENTO DE
RESÍDUO DE CONSTRUÇÃO CIVIL – PGRCC**

A Comissão Permanente de Licitação
Prefeitura Municipal de Congo – PB.
Concorrência nº. 00001/2023

**DECLARAÇÃO DE ADOÇÃO DO PROJETO DE GERENCIAMENTO DE RESÍDUO DE CONSTRUÇÃO CIVIL
– PGRCC, NAS CONDIÇÕES DETERMINADAS PELO CONAMA, ATRAVÉS DA RESOLUÇÃO Nº 307/2002**

_____, CNPJ nº _____
(Nome da Empresa)

Sediada à _____
(Endereço Completo)


por intermédio de seu representante legal o(a) Sr(a): _____, portador do R.G nº _____
e CPF nº _____, **DECLARA** que será elaborado Projeto de
Gerenciamento de Resíduo de Construção Civil - PGRCC, nas condições determinadas pelo CONAMA, através da
Resolução nº 307/2002.

_____ de _____ de _____

(Nome completo do declarante)

(Nº da C.I. do declarante)

(Assinatura do declarante)

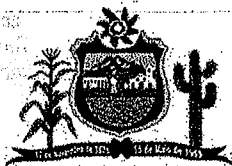

PREFEITURA MUNICIPAL
CONGO
UM GOVERNO PARA TODOS!

ANEXO XVII – PROJETO TÉCNICO

**PROJETO DE ENGENHARIA PARA CONSTRUÇÃO DO
MERCADO CENTRAL PÚBLICO DE CONGO – PB**

Compreendido por:

- Memorial Descritivo;
- Planilha Orçamentária;
- Cronograma Físico-Financeiro;
- Memórias de Quantitativos;
- Plantas.



MEMORIAL DESCRITIVO E ESPECIFICAÇÕES TÉCNICAS

OBRA: PROJETO ESPAÇO EDUCATIVO – 12 SALAS
ARQUITETANDO UMA ESCOLA PARA O FUTURO

LOCAL: DIVERSAS LOCALIDADES NO BRASIL



1.0 - DESCRIÇÃO DO PROJETO:

O projeto proposto apresenta blocos independentes que se interligam de acordo com a forma do terreno, obedecendo sempre à setorização da proposta inicial.

Na setorização proposta, foi colocada dois blocos Tecnológicos ligados diretamente à ala Administrativa e aos blocos Pedagógicos.

O pátio descoberto funcionará como uma praça de convivência ao lado do bloco Pátio/cantina.

As passarelas cobertas constituem o elo entre os diferentes blocos. Desta forma, a implantação impõe o máximo possível de independência sem prejuízo à privacidade de cada setor.

Para o novo padrão de escolas, foi adotado um partido arquitetônico de linhas simples com definição de duas águas para os telhados em todos os blocos. As fachadas, laterais serão o elemento de destaque com uma geometria colorida no sentido de se caracterizar melhor a escola.

O sistema construtivo foi concebido de forma a facilitar futuras ampliações, sendo modulado de 1,25 m no sentido longitudinal e de 1,20 m no sentido transversal (exceto nos blocos da Administração e recreio coberto, que possuem modulação de 1,20m nos dois sentidos).

As coberturas dos blocos e das passarelas, serão em telha cerâmica tipo Plan, com inclinação de aproximadamente 30 % com treliças e caibros metálicos.

O terreno terá a seguinte dimensão mínima: 8.000,00 m². (80mx100 m) para 12 (doze) salas com Quadra Coberta.

A área total estimada da Escola com 12 doze salas, incluindo a Quadra Coberta, será 2.945,00 m².

Os pisos das áreas internas e das circulações, serão em Granitina, nas cores naturais e vermelho cerâmico, formando desenhos geométricos conforme detalhes arquitetônicos.

A área que consta do projeto e os quantitativos que estão sendo fornecidos são puramente informativos, não servindo de base por parte da empreiteira para cobrança de serviços adicionais.

A obra tem jogo completo dos projetos de:

- Arquitetura.
- Comunicação visual
- Paisagismo (sugestão de paisagismo, pois não são financiáveis pelo FNDE)
- Estruturas de concreto armado e metálicas.
- Elétrico / Telefônico / Lógica (dados e voz).
- Hidráulico / Incêndio.
- Fundações, ficando para ser elaborado outro projeto caso o projeto padrão não atenda aos parâmetros exigidos pela norma em função das características do terreno, que deverão ser definidas em função da exploração geotécnica no local.

Qualquer dúvida na especificação, caso algum material tenha saído de linha durante a obra, ou ainda caso se faça opção pelo uso de algum material equivalente, consultar a CGEST/DIREPE/FNDE, para que a obra mantenha o mesmo padrão de qualidade, em todos os níveis da edificação.



Será de inteira responsabilidade do proponente, a concordância entre os projetos de arquitetura e os projetos complementares, entre projetos de arquitetura e local de construção (topografia local) e ainda entre projetos complementares e projetos das concessionárias (redes públicas).

2.0 - CADERNO DE ENCARGOS:

A empreiteira fica obrigada a manter no canteiro, durante todo decorrer da obra um caderno de encargos do FNDE, para acompanhamento dos serviços.

As etapas da construção deverão estar de acordo com o Caderno de Encargos do FNDE, naquilo que for aplicável ao caso e rigorosamente de acordo com os projetos técnicos apresentados, atendendo as orientações contidas nos seguintes capítulos:

- Capítulo I - Serviços preliminares.
- Capítulo II - Materiais básicos.
- Capítulo III - Projeto.
- Capítulo IV - Instalação da obra.
- Capítulo V - Movimento de terras.
- Capítulo VI - Fundações.
- Capítulo VII - Estrutura de concreto armado
- Capítulo VIII - Estrutura metálica.
- Capítulo IX - Alvenaria, observando-se as normas e dimensões da ABNT e Cobracom.
- Capítulo X - Cobertura.
- Capítulo XI - Instalações elétricas.
- Capítulo XII - Instalações hidro-sanitárias.
- Capítulo XIII - Impermeabilização.
- Capítulo XIV - Serralheria.
- Capítulo XV - Revestimento.
- Capítulo XVI - Pavimentação.
- Capítulo XVII - Carpintaria e marcenaria.
- Capítulo XX - Ferragens.
- Capítulo XXI - Pintura.
- Capítulo XXII - Vidraçaria.
- Capítulo XXIII - Serviços complementares.
- Capítulo XXIV - Entrega e recebimento da obra.

3.0 - SERVIÇOS PRELIMINARES:

Para a perfeita execução e completo acabamento das obras e serviços referidos no Caderno de Encargos, a Empreiteira se obriga sob as responsabilidades legais vigentes, a prestar toda a assistência técnica e administrativa necessária para imprimir andamento conveniente aos trabalhos.



4.0 - MATERIAIS BÁSICOS:

Todos os materiais empregados serão de primeira qualidade e todos os serviços executados em completa obediência aos princípios de boa técnica, devendo ainda, satisfazer rigorosamente às Normas Brasileiras.

5.0 - INSTALAÇÃO DA OBRA:

A obra terá instalações provisórias necessárias ao bom funcionamento, como sejam: tapumes, barracão, escritório local, sanitários, água, energia elétrica, etc. Competirá a Empreiteira fornecer todo o ferramental, maquinaria e aparelhamento adequado a mais perfeita execução dos serviços contratados, bem como o equipamento de proteção individual - EPI/PCMAT/PCMSO.

6.0 - MOVIMENTO DE TERRAS:

Para o aterro geral ou corte deverá ser feito um controle tecnológico a ser definido pelo engenheiro fiscal e um ensaio de Proctor normal 90% mais ou menos 2%.

7.0 - FUNDAÇÕES

O FNDE fornece o projeto estrutural para a solução com blocos e estacas.

As fundações deverão ser projetadas em função da exploração geotécnica do terreno e caso o projeto padrão, fornecido pelo FNDE, não seja adequado ao tipo de terreno existente, deverá ser elaborado projeto compatível com o solo e ser emitida a anotação de responsabilidade técnica, sendo responsabilidade do proponente a elaboração destes documentos.

8.0 - ESTRUTURA

As estruturas de concreto armado que serão pintadas, devem ser executadas com formas de madeira compensada 12 mm de espessura, plastificada com todos os cuidados necessários para garantir a perfeição da peça moldada. As estruturas que serão revestidas devem ser executadas com formas de madeira de boa qualidade, tipo Cambará ou equivalente, ou formas de madeira compensada 12 mm de espessura, resinada, com todos os cuidados para garantir a qualidade das peças.

A laje de forro será pré-moldado e deverá ser executada rigorosamente de acordo com o projeto estrutural da mesma, fornecido pela firma executora do serviço, com a respectiva anotação de responsabilidade



técnica (ART).

O concreto com Fck 20 MPa, terá dosagem previamente elaborada por laboratório competente.

Os brises e a estrutura metálica: de sustentação do telhado serão em aço A036, comprovado por nota fiscal e documentação de conformidade fornecida pela Siderúrgica, devendo ser executado rigorosamente de acordo com o projeto apresentado.

Os acessórios de fixação também deverão ter qualidade comprovada por nota fiscal e testes emitidos pelo fabricante.

9.0 - ALVENARIA:

- De Tijolos Furados: os tijolos serão de barro especial, bem cozido, leve, duro e sonoro, com 08 (oito) furos, com dimensões de 9x19x19cm, e não vitrificados, usados nas paredes de vedação que serão revestidas de ambos os lados.

- De Tijolos Aparentes: os tijolos deverão ser de 21 furos com arestas vivas, laminados, assentados em espelho, acima da viga, fazendo o fechamento entre a laje e cobertura.

Todos os tipos de tijolos deverão ter aceitação prévia da fiscalização.

10.0 - COBERTURA:

10.1 - A cobertura, conforme indicado no projeto, será de telhas de barro tipo Plan.

Caberá à fiscalização, solicitar testes que comprovem a qualidade da telha de acordo com as normas da ABNT.

10.2 - Calhas e rufos: serão de chapa galvanizada nº 26, conforme projeto das passarelas. As calhas serão pintadas na parte inferior na cor grafite.

11.0 - INSTALAÇÕES ELÉTRICAS / TELEFÔNICAS / LÓGICO:

De acordo com as Normas Técnicas da ABNT e especificações do memorial descritivo correspondente, apresentadas em anexo, para aquisição de equipamentos, materiais e execução das instalações.

12.0 - INSTALAÇÕES HIDRO-SANITÁRIAS / INCÊNDIO:

De acordo com as Normas Técnicas da ABNT e especificações próprias, apresentadas em anexo, para aquisição de equipamentos, materiais e execução. A localização dos extintores de incêndio ou execução do projeto de incêndio, conforme o caso, será em concordância com as Normas do



Corpo de Bombeiros.

13.0 - IMPERMEABILIZAÇÃO:

Para todas as impermeabilizações será exigido um certificado de garantia de 5 anos, além da irrestrita obediência às normas do(s) fabricante(s) dos produtos utilizados.

As vigas baldrames, antes do início da alvenaria, deverão ser impermeabilizadas com argamassa de cimento e areia com adição de impermeabilizante no traço 1:3 e espessura de 2 cm, no topo e descendo 15 cm para cada lateral da viga. A concretagem do contrapiso deverá ser executada juntamente com a impermeabilização das vigas baldrames para evitar fissuras no mesmo. Somente após este procedimento, poderão ser iniciados os trabalhos de alvenaria.

Na laje da central de gás será colocado manta asfáltica.

Nas paredes em contato com a terra, será colocado manta asfáltica, 3 mm, e proteção mecânica.

O reservatório superior terá impermeabilização flexível.

As tampas dos reservatórios, em concreto armado, deverão ser impermeabilizadas em ambas as faces, sendo que na parte superior será com manta asfáltica 3 mm, utilizando proteção mecânica e tela nas faces verticais.

14.0 - SERRALHERIA:

Deverão ser executadas conforme Caderno de Detalhes folhas 7 a 19. Os materiais empregados deverão ser novos, isentos de ferrugens ou empenos e de 1ª qualidade.

- Janelas: serão de Metalon e chapa dobrada nº 16.
- Portas: serão de chapa lisa nº 16, com portal de chapa dobrada nº 14, conforme projeto, semelhante à PF1 do Caderno de Detalhes do FNDE.
- Exaustor de ar quente na cantina: será em esquadria circular veneziana, chapa nº 16, com detalhes de tijolo laminado.
- Grelha: de ferro chato padrão com cantoneiras de 1½" x 3¼" e 1½" x 7½", e ferro chato 1½" localizada nos bebedouros e no terreno, conforme projeto.
- Porta de enrolar: terá montante em chapa 16, com largura de 10 cm, porta em chapa 24, sustentação do rolo em chapa 18, guia em chapa 13, pedal em chapa 13 para fixação de cadeado, e fechadura.
- Portão da central de gás: será de correr, em chapa dobrada nº 16 e veneziana aberta.
- Grade com tela artística tipo portuguesa com quadros de Metalon e cantoneiras: será executada no fechamento frontal do muro da administração, conforme projeto, terá malha 2x2cm.
- Veneziana verdadeira com quadros em chapa dobrada 16: será executada na cobertura do pátio coberto e administração, conforme projeto.
- Grades de proteção: em algumas esquadrias, conforme projeto, em ferro



chato 1/8 x 7/8".

- Portas em veneziana aberta chapa nº 16 e serão executados nos nichos entre os bebedouros e as portas de entrada dos sanitários.
- Portas dos box dos sanitários: serão do tipo veneziana aberta com ch. dobrada nº 16 (60X180cm).

15.0 - REVESTIMENTO:

- Chapisco: nas paredes de tijolos furados, laminados e estrutura de concreto que forem revestidas (indicadas em projeto), receberão uma camada de argamassa fluida (chapisco), de cimento e areia no traço 1:3.
- Chapisco das Lajes: será rolado de cimento e cola para recebimento posterior de gesso nivelado.
- Reboco Paulista: todas as paredes, não especificadas de modo diverso, receberão reboco paulista no traço a ser estudado com o eng.º fiscal, em função dos materiais da região.
- Gesso Nivelado: será sob as lajes, com espessura média de 1,5cm, com consumo de 6 kg de gesso por metro quadrado.
- Cerâmica 20x20: nos locais indicados no projeto de arquitetura receberão cerâmica bege 20x20 de 1ª qualidade, PEI 5, acabamento brilhante, assentados em junta a prumo sobre emboço com argamassa de cimento/cola. O rejunte será na cor terracota na espessura 3 mm.
- Cerâmica 10x10: será executada nos bebedouros, nas salas de aula até altura do bate-carteira e na circulação dos blocos de salas de aula e laboratórios/auditório, na parede divisória do pátio coberto conforme projeto, na cor bege, primeira qualidade, sobre emboço, assentados em junta a prumo com rejunte 3 mm na cor terracota.

16.0 - PAVIMENTAÇÃO:

- Camada impermeabilizadora: será aplicada sob todos os pisos em contato com o solo uma camada de concreto traço 1:3: 6 com 5,0cm de espessura adicionando um aditivo impermeabilizante.
- Granitina: nos locais indicados no projeto tendo 8 mm de espessura, juntas de dilatação plástica 3x27 mm, seguindo paginação do projeto, nas cores vermelho-terracota e natural, devendo ser executados no sistema úmido sobre úmido (será exigido o controle rigoroso da cura nos primeiros dias).
- Rodapés: serão do mesmo material do piso, conforme o especificado no projeto, com 7,0cm de altura, retos e abaulados nos sanitários, dilatados a cada 10 m.
- Concreto desempenado: será executado na calçada de proteção, central de gás, depósito sobre caixa d'água e pátio descoberto com 5 cm de espessura, no traço 1:2,5:3,5; dilatado em junta seca, executada no sistema damado, com aplicação de Igol ou equivalente na face que receberá novo concreto.
- Ladrilho Hidráulico com desenho tipo tartaruga na cor cerâmica no tamanho 40x40cm, para os pátios internos descobertos e calçadas conforme projeto



de implantação no terreno.

17.0 - CARPINTARIA E MARCENARIA:

- As prateleiras indicadas em projeto serão de madeira aparelhada, apoiadas em estrutura de alvenaria aparente.
- Estrado: será em madeira, de acordo com o projeto.
- Os armários sob bancadas da cozinha serão de compensado, com guarnições em mogno, com revestimento melamínico interno/externamente seguindo detalhes de projeto. Serão assentados sobre base de alvenaria na altura de 7 cm.
- Quadros de giz: (ver detalhe arquitetônico) seguirão o detalhe do projeto, sendo emoldurados, possuindo coxim de madeira para porta giz, de Mogno ou equivalente. A fixação do coxim e da moldura será feita por meio de parafusos e buchas S-8.
- O quadro das salas de aulas terá uma base de compensado de 1º linha, será dividido em 03 partes, conforme projeto, sendo que as partes laterais menores (QM - quadro mural), receberão revestimento de feltro sobre cortiça. Entre os quadros menores (QG - quadro de giz) será executado também com uma base de compensado de madeira resistente de 1º linha, com revestimento em laminado melamínico na cor azul para quadro.
- O quadro das salas de laboratórios, auditório e biblioteca será dividido em 03 partes, conforme projeto, sendo que a parte central receberá revestimento de laminado melamínico branco brilhante (QB - quadro branco) e as partes laterais menores (QM - quadro mural) receberão revestimento de feltro sobre cortiça.
- A cola de assentamento deverá ser de contato.
- Bate - carteiras: nas paredes que fazem divisa com a circulação das salas de aula e nas paredes do fundo, será colocado um bate carteiras constituído de uma tábua de madeira aparelhada e abaulada de 2 x 20 cm, fixada a parede por meio de parafusos e buchas S-8, ver detalhe arquitetônico.
- Portinhola: No bloco auditório, sala dos professores, sendo executado em compensado com revestimento melamínico liso na cor azul real, nos nichos laterais à porta, conforme projeto, será executada prateleiras de tábuas aparelhadas e fixadas com parafusos sobre cantoneiras metálicas.

18.0 - DIVISÓRIAS:

Serão fixas de ardósia polida, 30 mm de espessura, com ferragens cromadas para fixação.

19.0 - FERRAGENS:

- As portas de chapa metálica lisa receberão fechadura de 1º linha.
- As portas dos banheiros receberão fechadura de 1º linha.



- As portas dos boxes dos banheiros receberão fechadura livre/ocupado
- As portas metálicas receberão 03 dobradiças de 3 1/2" x 3", previamente soldadas.
- As ferragens das divisórias e puxadores das esquadrias serão de 1º linha, inclusive dobradiças com mola nos boxes.
- Na veneziana dos oitões serão colocados trinco de 3 cm e dobradiças 2" x 2 1/2", previamente soldadas.

20.0 - PINTURA:

As cores definidas no memorial de especificações de cores somente poderão sofrer alterações com anuência do autor do projeto de arquitetura, mediante apresentação de um projeto de comunicação visual completo.

Naquilo que for aplicável ao caso e rigorosamente de acordo com as especificações técnicas de preparação, limpeza e aplicação indicadas pelo fabricante, devendo ser 1ª linha, nas cores especificadas. Não sendo permitido o uso de corantes em bisnagas e/ou diluição de tinta no selador.

- Seladores: todos os tetos e paredes rebocados serão selados antes da pintura ou emassamento sendo que, nas paredes externas deverá ser aplicado selador acrílico.

- Paredes internas- nos locais definidos no projeto serão emassadas previamente com 02 demãos de massa acrílica e pintadas 02 demãos de tinta acrílica na cor definida no projeto de arquitetura.

- Tetos- serão pintados com tinta PVA na cor branco neve, sobre emassamento, ambos sendo 1 demão de massa e 2 demãos de tinta.

- Todas as esquadrias metálicas, levarão pintura esmalte sintético acetinado, na cor definida no projeto de arquitetura, sendo que antes desta pintura as esquadrias deverão ser previamente bem limpas, e aplicado uma demão de fundo anticorrosivo (cromato de zinco).

- Os pilares de seção circular, serão pintados com esmalte semi-brilho sobre emassamento acrílico.

- Os fechamentos das fachadas, oitões, serão pintados com tinta acrílica, texturizada tipo riscado numa demão de acordo com a especificação do produto.

- Paredes externas- Nos locais indicados no projeto, as paredes externas serão pintadas com 1 demão de tinta texturizada, na cor definida em projeto, ou pintadas com tinta acrílica 2 demãos, ambas sem emassamento.

- Moldura dos Quadros de giz, prateleiras, estrados, coxim e bate-carteiras: serão envernizadas com verniz acrílico.



- Cordões dos Beirais, embocamento lateral e cumeeiras do telhado - serão pintadas com tinta acrílica fosca na cor cerâmica.
- Estrutura Metálica, brises, chapa de fechamento lateral da estrutura e tampo de entrada da inspeção do reservatório: receberão fundo com tinta a base de Cromato de Zinco, com espessura de 60 Microns, em 2 demãos película seca e 2 demãos de tinta Esmalte Sintético alquídico industrial, na cor 504, na espessura de 25 microns por demão. A espessura da camada de pintura será no mínimo de 110 microns, que a fiscalização deverá conferir através de aparelhagem de precisão. Deverão ser utilizados solventes recomendados pelo fabricante da tinta na diluição indicada. Todas as peças serão calafetadas com massa rápida ou lixadas antes da pintura.
- O passeio de proteção será pintado com tinta própria para piso em duas demãos na cor de concreto, inclusive em toda a região do espelho.
- Mastros de bandeiras, calhas e portão da central de gás: serão pintados com tinta esmalte sintético na cor grafite, sendo que antes dessa pintura deverá se fazer uma aplicação de fundo preparador supergalvite.
- Caixa d'água: os ambientes de depósito e acesso ao barrilete terão pintura com tinta pva, duas demãos na cor branco gelo. Externamente a caixa d'água será pintada com tinta acrílica na cor azul pacífico, com letreiro em pintura esmalte sintético conforme projeto de comunicação visual.
- Coifa/exaustor: terá pintura epoxi sobre fundo de aderência.

21.0 - VIDRAÇARIA:

Os painéis de vedação das janelas e ambientes envidraçados serão de vidros lisos 3 mm, porém nos sanitários e nas janelas altas dos corredores dos blocos B, C, E, F e G, serão fantasia tipo mini boreal.

22.0 - PAISAGISMO:

A escola é contemplada com grama nos locais especificados conforme projeto arquitetônico.

As implantações deverão seguir projeto padrão com as necessárias adaptações aos terrenos, usando uma das opções colocadas. Para a execução do paisagismo a firma executora da obra, deverá apresentar ao departamento de rede física da secretaria de Educação, três ou mais firmas concorrentes para executar os serviços, uma será aprovada pela secretaria. Devendo esta comprovar outras 10 obras de paisagismo ou jardinagem executadas nos últimos 5 anos.



23.0 - SERVIÇOS COMPLEMENTARES:

- Bebedouro: será de alvenaria e concreto, revestido de cerâmica 10x10, conforme detalhes do projeto de arquitetura e hidro-sanitário. A área denominada no projeto de "depósito" entre os bebedouros poderá ser usada futuramente para se colocar um Freezer vertical adaptado com o objetivo de fornecer água gelada aos bebedouros. Atualmente estão previstos neste local, os quadros de distribuição de energia elétrica numa altura de 2.10m.
- Bancadas: serão de ardósia polida, com 2 cm de espessura e rodarão de 5 cm (no caso do laboratório, terá uma régua de 15 cm para fixação das tomadas).
- Cubas de Aço Inox: as bancadas de pia receberão cubas de aço Inox 304, as medidas mínimas serão conforme projeto.
- Tanque: deverá ser de louça com coluna de 1º linha.
- Tanque para Painéis: será em aço inox 304, modelo conforme projeto de arquitetura.
- Moldura em Gesso: os blocos das salas de aula, laboratórios e auditório receberão em todo o perímetro uma moldura em gesso, conforme detalhe contido no projeto arquitetônico.
- Mastros: serão de ferro galvanizado, localizados conforme projeto de implantação, obedecendo ao detalhe contido no projeto arquitetônico.
- Viga do Peitoril: será executada conforme detalhe do projeto de arquitetura, armada com 3 ferros corridos de 5.0 mm e estribo em "C" a cada 15 cm, de 5.0mm. Ver detalhe contido no projeto arquitetônico.
- Bancos de Concreto Polido: serão executados em alvenaria de tijolos conforme detalhe contido no projeto arquitetônico.
- Coifa/Exaustor: será executada em chapa galvanizada 26 com pintura epóxi, nas dimensões de 95x70x60cm, com tubo de saída de 30 cm de diâmetro e o exaustor com motor será com diâmetro, também, de 30 cm.
- Elemento Vazado: será em concreto, conforme projeto, pintado com silicone.
- Central de Gás: serão executadas as conexões, tubulações e equipamento para o perfeito funcionamento e segurança da mesma, ficando os botijões a serem instalados futuramente pela Secretaria da Educação. Todos os materiais e a instalações deverão estar em conformidade com a ABNT e ser projetada e executada por pessoal técnico competente. Deverão ser



colocados 2 (dois) cartazes "PROIBIDO FUMAR" e "INFLAMÁVEL" bem como os extintores de incêndio PQS de 6 kg e CO2 6 kg com suporte de acordo com as normas do corpo de bombeiros e segundo Projeto de Prevenção de Incêndio.

- Juntas de Dilatação da Estrutura: serão executadas com preenchimento de Isopor 2 cm e seladas internamente e externamente com mastique a base de poliuretano. A circulação (pilares e muretas) será protegida por uma chapa de vedação nº 18, parafusada a cada 30 cm, vincada e pintada.

- Barras para Deficiente Físico: serão instalados conforme projeto de arquitetura folhas 34/35/37/38 do caderno de detalhes

- Placa de Aço Inoxidável Escovada: deverá ser fornecida pela empreiteira, antes da inauguração da obra, com os dizeres e dimensões fornecidos oportunamente pelo FNDE.

- Limpeza Final: a empreiteira caberá a responsabilidade de entregar a obra limpa, de acordo com o Caderno de Encargos do FNDE.

24.0 - QUADRA COBERTA

24.1 - Implantação Do Projeto:

A implantação será conforme projeto arquitetônico.

Quando possível, para a implantação da quadra coberta, evitar orientar a fachada lateral para leste ou oeste.

A locação da obra é de inteira responsabilidade da empresa executora da mesma.

24.2 - Fundações:

Dependendo da análise do terreno (sondagem) deverá se optar por uma das quatro opções de fundação, sendo elas:

Opção I – Estaca tipo escavada manualmente ou mecanicamente (projeto fornecido pelo FNDE).

Opção II – Estacas tipo pré-moldadas (projeto sob responsabilidade do proponente).

Opção III – Sapatas assentadas em solo firme (projeto sob responsabilidade do proponente).

Opção IV - Tubulão a céu aberto (projeto sob responsabilidade do proponente).

24.3 - Pisos:

Piso da quadra poliesportiva: lançamento de concreto estrutural sobre lastro de pedra brita apiloada, armado com tela soldada, conforme indicado no



projeto estrutural de concreto. Devidamente nivelado permitindo a pratica das atividades a que se destina.

Piso externo de acesso: piso cimentado desempenado, impermeabilizado.

24.4 - Paredes:

Pilares laterais da cobertura da quadra: chapisco, emboço, reboco e acabamento em três demãos de pintura látex acrílica de primeira linha, na cor especificada no projeto arquitetônico.

Pilares da parede dos oitões serão metálicos e receberão, após fundo anti-corrosivo, duas demãos de tinta esmalte na cor especificada no projeto arquitetônico.

Paredes laterais, dos oitões: serão em blocos de concreto armados conforme detalhamento no projeto de arquitetura, e acabamento em três demãos de pintura látex acrílica de primeira linha, na cor especificada no projeto arquitetônico.

24.5 - Forros e Tetos:

Teto da quadra coberta: estrutura metálica e telhas da cobertura aparentes.

24.6 - Pintura da Quadra Poliesportiva:

Pintura apropriada para pisos cimentados, acrílica poliesportiva, conforme detalhes e ordem indicados no projeto arquitetônico.

24.7 - Equipamentos Esportivos:

Basquete: estrutura para tabela modelo oficial.

Voleibol: poste de voleibol oficial removível completo, rede, antena de fibra de vidro, protetores dos postes e cadeira para juiz.

Futebol de salão e handebol: trave oficial e rede.

Verificar detalhes no projeto de arquitetura, de tubos chumbados no piso para receber estes equipamentos.

24.8 - Iluminação:

Quadra coberta: luminária tipo LIE-159/1 – FAB. Eficaz ou similar – equipada com lâmpada de vapor metálico HPI-T-400W, reator AFP e acessórios para montagem e fixação. Ver detalhe no projeto elétrico.

24.9 - Coberturas:

Cobertura da quadra poliesportiva: em telhas de aço zincado 0,5mm com acessórios para fixação e telhas translúcidas em fibra de vidro, conforme indicado no projeto arquitetônico.

24.10 - Estrutura Metálica - Cobertura da Quadra Poliesportiva:



Estrutura metálica conforme projetos arquitetônicos e estruturais. Todos os elementos metálicos das treliças serão tratados com proteção antiferrugem e receberão pintura em esmalte sintético, cor azul-504.

24.11 - Arquibancada:

Em alvenaria armada de blocos de concreto 19x19x39 assentada sobre contrapiso de concreto desempenado, conforme detalhe no projeto de arquitetura.

Luiz Carlos P. R. Filho
Engenheiro Civil
CRM 1842790

LUIZ CARLOS PEREIRA REMÍGIO FILHO / ENGENHEIRO CIVIL



PREFEITURA MUNICIPAL DO CONGO - PB

OBRA: CONSTRUÇÃO DE ESCOLA COM 12 SALAS PADRÃO FNDE NA SEDE DO MUNICÍPIO DE CONGO - PB.
MUNICÍPIO: Congo-PB

DATA BASE: SINAPI
NOVEMBRO/2021
SEINFRA ORSE
NOVEMBRO/2021 NOVEMBRO/2021
BDI: 24,52

PLANILHA ORÇAMENTÁRIA - DESONERADA

Código	Tipo	Un. Realismo	Quantidade	Preço (R\$)	Valor (R\$)
CAP01	Capítulo	SERVIÇOS PRELIMINARES		8.138,20	8.138,20
1.1	Capítulo	SERVIÇO EM TERRA		8.138,20	8.138,20
CPU-ATERRO	Composição	M3 ATERRO COM COMPACTAÇÃO MECANICA	99,240	82,84	8.138,20
				8.138,20	8.138,20
		CAP01		8.138,20	8.138,20
CAP02	Capítulo	FUNDAÇÕES E SONDAGEM		38.132,70	38.132,70
95241	Composição	M2 LASTRO DE CONCRETO MAGRO, APLICADO EM PISOS, LAJES SOBRE SOLO OU RADIER, ESPESSURA DE 5 CM, AF_07/2016	192,000	27,46	5.278,16
95952	Composição	M3 CONCRETO ARMADO PARA BANCADAS DE CONCRETO	6,040	2.622,23	15.838,27
95952	Composição	M3 CONCRETO ARMADO PARA BANCADAS DE CONCRETO	6,480	2.622,23	17.018,27
		CAP02		38.132,70	38.132,70
CAP03	Capítulo	ESTRUTURA		159.751,08	159.751,08
95952	Composição	M3 CONCRETO ARMADO PARA USO GERAL	40,81	2.622,23	107.013,21
101984	Composição	M2 LAJE PRÉ-MOLDADA UNIDIRECIONAL, BIAPOIADA, PARA FORRO, ENCHIMENTO EM CERÂMICA, VIGOTA CONVENCIONAL, ALTURA TOTAL DA LAJE (ENCHIMENTO+CAPA) = (8+3), AF_11/2020	293,51	179,88	62.737,88
		CAP03		159.751,08	159.751,08
CAP04	Capítulo	INSTALAÇÕES ELÉTRICAS/TELFONICAS/LÓGICA		341.703,56	341.703,56
SEINFRA-SE/C4948	Composição	UN ARANDELA DE SOBREPOR CORPO EM ALUMINIO, SOQUETE E-27, DIFUSOR EM VIDRO TEMPERADO FOSCO, COM UMA LÂMPADA ELETRÔNICA COMPACTA DE 20W COMPLETA	50,000	92,82	4.641,00
CPU1	Composição	UN BANDEJA PARA RACK DE TELECOMUNICAÇÕES 1U	5,000	233,85	1.189,25
CPU2	Composição	UN BASE P/ GLOBO OU DROPS (1 LÂMPADA) BOCA 10" OMCLS	5,000	32,11	160,55
CPU3	Composição	UN Bloco BER-10 (bloco de engate rápido)	6,000	28,84	173,04
CPU4	Composição	UN CABEÇOTE DE LIGA DE ALUMINIO DIAM. 3"	1,000	43,45	43,45
92879	Composição	M CABO DE COBRE FLEXÍVEL ISOLADO, 10 MM², ANTI-CHAMA 450/750 V, PARA DISTRIBUIÇÃO - FORNECIMENTO E INSTALAÇÃO, AF_12/2015	1.350,000	12,83	17.320,50
92885	Composição	M CABO DE COBRE FLEXÍVEL ISOLADO, 35 MM², ANTI-CHAMA 450/750 V, PARA DISTRIBUIÇÃO - FORNECIMENTO E INSTALAÇÃO, AF_12/2015	38,000	44,89	1.698,22
SEINFRA-CE/C3907	Composição	M CABO COBRE NU, FORMAÇÃO 7 FIOS, 10mm²	425,000	14,11	5.996,75
92982	Composição	M CABO DE COBRE FLEXÍVEL ISOLADO, 16 MM², ANTI-CHAMA 0,6/1,0 KV, PARA DISTRIBUIÇÃO - FORNECIMENTO E INSTALAÇÃO, AF_12/2015	56,560	21,32	1.205,86
91927	Composição	M CABO DE COBRE FLEXÍVEL ISOLADO, 2,5 MM², ANTI-CHAMA 0,6/1,0 KV, PARA CIRCUITOS TERMINAIS - FORNECIMENTO E INSTALAÇÃO, AF_12/2015	400,000	6,25	2.500,00
SEINFRA-CE/C0559	Composição	M CABO EM PVC 1000V 95MM2	92,000	33,76	3.105,92
91928	Composição	M CABO DE COBRE FLEXÍVEL ISOLADO, 4 MM², ANTI-CHAMA 450/750 V, PARA CIRCUITOS TERMINAIS - FORNECIMENTO E INSTALAÇÃO, AF_12/2015	2.700,000	7,67	20.709,00
91930	Composição	M CABO DE COBRE FLEXÍVEL ISOLADO, 6 MM², ANTI-CHAMA 450/750 V, PARA CIRCUITOS TERMINAIS - FORNECIMENTO E INSTALAÇÃO, AF_12/2015	700,000	10,56	7.392,00
SEINFRA-CE/C0557	Composição	M CABO EM PVC 1000V 95MM2	280,000	79,64	22.289,20
91926	Composição	M CABO DE COBRE FLEXÍVEL ISOLADO, 2,5 MM², ANTI-CHAMA 450/750 V, PARA CIRCUITOS TERMINAIS - FORNECIMENTO E INSTALAÇÃO, AF_12/2015	5.200,000	4,62	24.024,00
91928	Composição	M CABO DE COBRE FLEXÍVEL ISOLADO, 4 MM², ANTI-CHAMA 450/750 V, PARA CIRCUITOS TERMINAIS - FORNECIMENTO E INSTALAÇÃO, AF_12/2015	350,000	7,67	2.684,50
SEINFRA-CE/C0537	Composição	M CABO ISOLADO PVC 750V 6MM2	97,000	10,22	978,14
SEINFRA-CE/C1375	Composição	M FIO ISOLADO PVC P/750V 4MM2	108,000	8,55	908,30
98284	Composição	M CABO ELETRÔNICO CATEGORIA 5E, INSTALADO EM EDIFICAÇÃO RESIDENCIAL - FORNECIMENTO E INSTALAÇÃO, AF_11/2019	44,000	3,19	140,36
98284	Composição	M CABO TELEFÔNICO CCI-50 4 PARES, SEM BLINDAGEM, INSTALADO EM ENTRADA DE EDIFICAÇÃO - FORNECIMENTO E INSTALAÇÃO, AF_11/2019	305,000	5,40	1.647,00
98287	Composição	M CABO TELEFÔNICO CCI-50 10 PARES INSTALADO EM ENTRADA DE EDIFICAÇÃO - FORNECIMENTO E INSTALAÇÃO, AF_11/2019	17,000	11,63	197,71
SEINFRA-CE/C0543	Composição	M CABO LÓGICO 4 PARES, CATEGORIA 6 - UTP (100 MBPS)	1.150,000	14,05	16.157,50
SEINFRA-CE/C0527	Composição	UN CAIXA DE PASSAGEM COM TAMPA PARAFUSADA 150X150X80mm	11,000	55,67	612,37
92856	Composição	UN CAIXA SEXTAVADA 3" X 3", METÁLICA, INSTALADA EM LAJE - FORNECIMENTO E INSTALAÇÃO, AF_12/2015	8,000	7,77	62,16
SEINFRA-CE/C2085	Composição	UN QUADRO DE DISTRIBUIÇÃO, PADRÃO TELEBRÁS 400X400X120mm	1,000	151,35	151,35
SEINFRA-CE/C2086	Composição	UN QUADRO DE DISTRIBUIÇÃO, PADRÃO TELEBRÁS 600X600X120mm	1,000	231,57	231,57

Luiz Carlos R. R. Filho
Engenheiro Civil
CRA-PE 0642790

92865	Composição	UN CAIXA OCTOGONAL 4" X 4", METÁLICA, INSTALADA EM LAJE - FORNECIMENTO E INSTALAÇÃO. AF_12/2015	302,000	10,10	3.050,20
SEINFRA-CE/C0621	Composição	UN CAIXA DE LIGAÇÃO EM CHAPA AÇO ESTAMPADA, 4"X4"	16,000	9,21	147,36
92867	Composição	UN CAIXA RETANGULAR 4" X 2" ALTA (2,00 M DO PISO), METÁLICA, INSTALADA EM PAREDE - FORNECIMENTO E INSTALAÇÃO. AF_12/2015	696,000	23,85	16.460,40
CPU5	Composição	UN CAIXA PASSAGEM 35X60X50 FUNDO DE CONC. (PI TAMPA R1)	15,000	352,59	5.288,85
97883	Composição	UN CAIXA ENTERRADA ELÉTRICA RETANGULAR, EM CONCRETO PRÉ-MOLDADO, FUNDO COM BRITA, DIMENSÕES INTERNAS: 0,6X0,6X0,5 M. AF_12/2020	28,000	414,84	11.615,52
CPU6	Composição	UN CERTIFICADO DIGITAL	1,000	18,50	18,50
95810	Composição	UN CONDULETE DE PVC, TIPO LB, PARA ELETRODUTO DE PVC SOLDÁVEL DN 20 MM (1/2"), APARENTE - FORNECIMENTO E INSTALAÇÃO. AF_11/2016	8,000	13,36	80,16
95796	Composição	UN CONDULETE DE ALUMÍNIO, TIPO T, PARA ELETRODUTO DE AÇO GALVANIZADO DN 20 MM (3/4"), APARENTE - FORNECIMENTO E INSTALAÇÃO. AF_11/2016_P	13,000	32,77	426,01
95801	Composição	UN CONDULETE DE ALUMÍNIO, TIPO X, PARA ELETRODUTO DE AÇO GALVANIZADO DN 20 MM (3/4"), APARENTE - FORNECIMENTO E INSTALAÇÃO. AF_11/2016_P	1,000	39,85	39,85
CPU7	Composição	UN CONVERSOR DE FIBRA ÓPTICA PARA CABO UTP	4,000	497,61	1.870,44
101890	Composição	UN DISJUNTOR MONOPOLAR TIPO NEMA, CORRENTE NOMINAL DE 10 ATÉ 30A - FORNECIMENTO E INSTALAÇÃO. AF_10/2020	73,000	13,90	1.014,70
101893	Composição	UN DISJUNTOR TRIPOLAR TIPO NEMA, CORRENTE NOMINAL DE 10 ATÉ 50A - FORNECIMENTO E INSTALAÇÃO. AF_10/2020	42,000	80,08	3.369,36
101896	Composição	UN DISJUNTOR TERMOMAGNÉTICO TRIPOLAR, CORRENTE NOMINAL DE 200A - FORNECIMENTO E INSTALAÇÃO. AF_10/2020	1,000	557,23	557,23
CPU8	Composição	UN DISPOSITIVO INTERNO ÓPTICO 1 U PARA RACK	1,000	371,31	371,31
91864	Composição	M ELETRODUTO RÍGIDO ROSCÁVEL, PVC, DN 32 MM (1"), PARA CIRCUITOS TERMINAIS, INSTALADO EM FORRO - FORNECIMENTO E INSTALAÇÃO. AF_12/2015	350,000	12,99	4.441,50
93009	Composição	M ELETRODUTO RÍGIDO ROSCÁVEL, PVC, DN 60 MM (2") - FORNECIMENTO E INSTALAÇÃO. AF_12/2015	470,000	19,11	8.981,70
93011	Composição	M ELETRODUTO RÍGIDO ROSCÁVEL, PVC, DN 85 MM (3") - FORNECIMENTO E INSTALAÇÃO. AF_12/2015	15,000	32,36	485,40
91883	Composição	M ELETRODUTO RÍGIDO ROSCÁVEL, PVC, DN 25 MM (3/4"), PARA CIRCUITOS TERMINAIS, INSTALADO EM FORRO - FORNECIMENTO E INSTALAÇÃO. AF_12/2015	650,000	9,79	5.384,50
93012	Composição	M ELETRODUTO RÍGIDO ROSCÁVEL, PVC, DN 110 MM (4") - FORNECIMENTO E INSTALAÇÃO. AF_12/2015	65,000	48,67	3.163,55
SEINFRA-CE/C4598	Composição	M ELETRODUTO DE ALUMÍNIO, INCLUSIVE CONEXÕES DE 3"	7,000	110,64	774,48
SEINFRA-CE/C3763	Composição	M CABO DE FIBRA ÓPTICA, 04 PARES	280,000	10,98	3.074,40
SEINFRA-CE/C0522	Composição	M CABO COBRE NU 6MM2	230,000	13,65	3.116,50
96986	Composição	UN HASTE DE ATERRAMENTO 5/8 PARA SPDA - FORNECIMENTO E INSTALAÇÃO. AF_12/2017	10,000	70,18	701,80
91952	Composição	UN INTERRUPTOR SIMPLES (1 MÓDULO), 10A/250V, SEM SUPORTE E SEM PLACA - FORNECIMENTO E INSTALAÇÃO. AF_12/2015	61,000	16,56	1.010,16
91986	Composição	UN INTERRUPTOR SIMPLES (2 MÓDULOS), 10A/250V, SEM SUPORTE E SEM PLACA - FORNECIMENTO E INSTALAÇÃO. AF_12/2015	24,000	30,69	736,56
91986	Composição	UN INTERRUPTOR SIMPLES (3 MÓDULOS), 10A/250V, SEM SUPORTE E SEM PLACA - FORNECIMENTO E INSTALAÇÃO. AF_12/2015	1,000	44,84	44,84
10267/ORSE	Composição	UN LINE CORD UP - 4P, CAT.5 E, FLEXÍVEL 2,0 M	66,000	57,43	3.789,38
101853	Composição	UN LUMINÁRIA ABERTA PARA ILUMINAÇÃO PÚBLICA, PARA LÂMPADA VAPOR DE MERCÚRIO ATÉ 400 W E MISTA ATÉ 500 W, COM BRAÇO EM TUBO DE AÇO GALV 1", COMPRIMENTO DE 1,50 M, PARA POSTE DE CONCRETO -	21,000	285,92	6.004,32
00574/ORSE	Composição	UN LUMINÁRIA CONJ. C/1 PÉTALA SIMPL. (ATE 400 W) PADRÃO B	3,000	1.812,40	5.437,20
SEINFRA-CE/C4848	Composição	UN LUMINÁRIA DE SOBREPOR. COM CORPO EM POLICARBONATO INJETADO E REFLETOR EM CHAPA DE AÇO TRATADA COM ACABAMENTO EM PINTURA ELETROSTÁTICA EPOXI-PÓ NA COR BRANCA, DIFUSOR EM	149,000	226,67	33.624,83
10572/ORSE	Composição	UN ORGANIZADOR DE CABOS (GUIA)	12,000	4,98	59,76
09534/ORSE	Composição	UN PATCH CORD UTP-4 P, CAT 6E, FLEXÍVEL 2,0 M	97,000	20,55	1.993,35
98301	Composição	UN PATCH PANEL 24 PORTAS, CATEGORIA 5E - FORNECIMENTO E INSTALAÇÃO. AF_11/2019	10,000	634,89	6.348,90
SEINFRA-CE/C1894	Composição	UN PETROLET ALUMÍNIO DE 1", TIPO T - X - L	2,000	35,64	71,28
SEINFRA-CE/C1890	Composição	UN PETROLET ALUMÍNIO DE 3/4", TIPO T - X - L	6,000	28,28	169,68
SEINFRA-CE/C3625	Composição	UN POSTE METÁLICO CÔNICO RETO	8,000	1.722,67	13.782,96
SEINFRA-CE/C4938	Composição	UN POSTE DE CONCRETO CIRCULAR, RESISTÊNCIA NOMINAL 200KG, H= 2,5M	25,000	439,72	10.993,00
00613/ORSE	Composição	UN PROJETO R CIRCULAR (ATE 200 W) BASE E-27 COMPLETO INCLUSIVE LÂMPADA, CONFORME PROJETO	3,000	697,41	2.092,23
07802/ORSE	Composição	UN PROJETO R RETANGULAR C/ PORTA REATOR (ATE 400 W) BASE E40 COMPLETO INCLUSIVE LÂMPADA, CONFORME PROJETO	14,000	628,80	8.817,20
101875	Composição	UN QUADRO DE DISTRIBUIÇÃO DE ENERGIA EM CHAPA DE AÇO GALVANIZADO, DE EMBUTIR, COM BARRAMENTO TRIFÁSICO, PARA 12 DISJUNTORES DIN 100A - FORNECIMENTO E INSTALAÇÃO. AF_10/2020	4,000	487,37	1.949,48
101880	Composição	UN QUADRO DE DISTRIBUIÇÃO DE ENERGIA EM CHAPA DE AÇO GALVANIZADO, DE EMBUTIR, COM BARRAMENTO TRIFÁSICO, PARA 30 DISJUNTORES DIN 150A - FORNECIMENTO E INSTALAÇÃO. AF_10/2020	2,000	815,16	1.630,32
101882	Composição	UN QUADRO DE DISTRIBUIÇÃO DE ENERGIA EM CHAPA DE AÇO GALVANIZADO, DE EMBUTIR, COM BARRAMENTO TRIFÁSICO, PARA 30 DISJUNTORES DIN 225A - FORNECIMENTO E INSTALAÇÃO. AF_10/2020	1,000	1.680,22	1.680,22
11227/ORSE	Composição	UN RACK DE TELECOMUNICAÇÕES FECHADO EM ACRÍLICO 19" 12U'S	1,000	2.491,78	2.491,78
SEINFRA-CE/C3762	Composição	UN RACK FECHADO 44 U'S, 670mm, PROFUNDIDADE PADRÃO 19" - UN	1,000	3.480,38	3.480,38
11419/ORSE	Composição	UN RÉGUA COM 8 TOMADAS	5,000	28,34	131,70
101632	Composição	UN RELÉ FOTOELÉTRICO PARA COMANDO DE ILUMINAÇÃO EXTERNA 1000 W - FORNECIMENTO E INSTALAÇÃO. AF_09/2020	4,000	47,16	188,64
07867/ORSE	Composição	UN SWITCH 24 PORTAS 10/100 MBPS	6,000	647,50	3.885,00
12769/ORSE	Composição	UN TAMPA CEGA CONDULETE PVC 1"	23,000	12,27	282,21
98115	Composição	UN TAMPA CIRCULAR PARA ESGOTO E DRENAGEM, EM CONCRETO PRÉ-MOLDADO, DIÂMETRO INTERNO = 0,6 M. AF_12/2020	10,000	108,93	1.089,30
101798	Composição	UN TAMPA PARA CAIXA TIPO R1, EM FERRO FUNDIDO, DIMENSÕES INTERNAS: 0,40 X 0,60 M - FORNECIMENTO E INSTALAÇÃO. AF_12/2020	15,000	459,55	6.893,25
SEINFRA-CE/C4762	Composição	UN CAIXA DE LIGAÇÃO PVC 4" X 2"	11,000	9,20	101,20
SEINFRA-CE/C2484	Composição	UN TOMADA 2 POLOS MAIS TERRA 20A 250V	179,000	24,03	4.301,37

Luiz Carlos P. R. Filho
 Gerente Geral
 CREA-MG 0642790

92011	Composição	UN TOMADA MÉDIA DE EMBUTIR (3 MÓDULOS), 2P+T 20 A, SEM SUPORTE E SEM PLACA - FORNECIMENTO E INSTALAÇÃO. AF_12/2015	15,000	85,04	975,80
99307	Composição	UN TOMADA DE REDE RJ45 - FORNECIMENTO E INSTALAÇÃO. AF_11/2019	134,000	47,09	6.310,06
SEINFRA-CE/C2493	Composição	UN TOMADA UNIVERSAL 10A 250V	2,000	20,30	40,60
07871/ORSE	Composição	UN DISPOSITIVO DIFERENCIAL RESIDUAL 25A, 30MA	8,000	94,29	754,32
10386/ORSE	Composição	UN ESPELHO BAQUELITE 4" X 2" 2FUROS RJ45	42,000	12,10	508,20

CAP04

CAP03	Capítulo	SUBESTAÇÃO		241.703,35	241.703,35
99111	Composição	UN CAIXA DE INSPEÇÃO PARA ATERRAMENTO, CIRCULAR, EM POLIETILENO, DIÂMETRO INTERNO = 0,3 M. AF_12/2020	1,000	44,76	44,76
SEINFRA-CE/C4839	Composição	UN CAIXA EM ALVENARIA TIJOLO FURADO, ESP. = 10cm (80x 80x60cm), FUNDO DE CONCRETO, EXCETO ESCAVAÇÃO E TAMPA	1,000	344,48	344,48
101986	Composição	UN CAIXA DE PROTEÇÃO PARA MEDIDOR MONOFÁSICO DE EMBUTIR - FORNECIMENTO E INSTALAÇÃO. AF_10/2020	1,000	110,08	110,08
C0549	Composição	UN CHAVE FUSÍVEL INDICADORA 15KV/5DA-RUPTURA 1200A	3,000	362,73	1.088,19
02864/ORSE	Composição	UN CRUZETA DE CONCRETO ARMADO 1800MM	2,000	159,39	318,78
SEINFRA-CE/C1027	Composição	UN CURVA P/ELETRODUTO PVC ROSC. D=110mm (4")	2,000	99,84	199,28
101898	Composição	UN DISJUNTOR TERMOMAGNÉTICO TRIPOLAR, CORRENTE NOMINAL DE 200A - FORNECIMENTO E INSTALAÇÃO. AF_10/2020	1,000	557,23	557,23
93012	Composição	M ELETRODUTO RÍGIDO ROSCÁVEL, PVC, DN 110 MM (4") - FORNECIMENTO E INSTALAÇÃO. AF_12/2015	21,000	48,87	1.022,07
03339/ORSE	Composição	UN ELO FUSÍVEL 6K	3,000	13,45	40,35
SEINFRA-CE/C8967	Composição	UN ISOLADOR PORCELANA TIPO PINO PARA DISTRIBUIÇÃO 15KV	3,000	38,73	110,19
02892/ORSE	Composição	UN ISOLADOR TIPO ROLDANA DE PORCELONA	1,000	4,50	4,50
02891/ORSE	Composição	UN ISOLADOR, PINO 15 KV ROSCA 26 MM	3,000	5,68	17,04
12876/ORSE	Composição	UN PARA RAIOS DISTRIBUIÇÃO, VÁLVULA BLOCO 12 KV, 5KVA	3,000	208,72	626,16
SEINFRA-CE/C4963	Composição	UN POSTE DE CONCRETO CIRCULAR, RESISTÊNCIA NOMINAL 300KG, H=11,00M, PESO APROXIMADO 950KG	1,000	1.887,18	1.887,18
102108	Composição	UN SUPORTE PARA TRANSFORMADOR EM POSTE DE CONCRETO CIRCULAR - FORNECIMENTO E INSTALAÇÃO. AF_12/2020	1,000	70,71	70,71
102105	Composição	UN TRANSFORMADOR DE DISTRIBUIÇÃO, 112,5 KVA, TRIFÁSICO, 60 HZ, CLASSE 15 KV, IMERSO EM ÓLEO MINERAL, INSTALAÇÃO EM POSTE (NÃO INCLUSO SUPORTE) - FORNECIMENTO E INSTALAÇÃO. AF_12/2020	1,000	18.234,66	18.234,66
102109	Composição	UN SUPORTE PARA TRANSFORMADOR EM POSTE DE CONCRETO CIRCULAR - FORNECIMENTO E INSTALAÇÃO. AF_12/2020	1,000	70,71	70,71

CAP05

CAP06	Capítulo	INSTALAÇÕES HIDROSSANITÁRIAS		24.520,35	24.520,35
02037/ORSE	Composição	UN CABIDE TIPO GANCHO (LOUCA)	9,000	29,29	263,61
CPU_REF.SEINFRA-CE	Composição	UN CAIXA EM ALVENARIA (40X40X40cm) DE 1/2 TIJOLO COMUM, LASTRO DE CONCRETO E TAMPA DE CONCRETO	7,000	184,10	1.288,33
98108	Composição	UN CAIXA DE GORDURA DUPLA (CAPACIDADE: 126 L), RETANGULAR, EM ALVENARIA COM BLOCOS DE CONCRETO, DIMENSÕES INTERNAS = 0,4X0,7 M, ALTURA INTERNA = 0,8 M. AF_12/2020	1,000	478,74	478,74
98106	Composição	UN CAIXA DE GORDURA ESPECIAL (CAPACIDADE: 312 L - PARA ATÉ 146 PESSOAS SERVIDAS NO PICO), RETANGULAR, EM ALVENARIA COM TIJOLOS CERÂMICOS MACIÇOS, DIMENSÕES INTERNAS = 0,4X1,2 M	1,000	1.124,63	1.124,63
04883/ORSE	Composição	UN CAIXA DE INSPEÇÃO 60 X 60 C/TAMPO DE FERRO FUNDIDO	6,000	673,24	4.039,44
08403/ORSE	Composição	UN CAIXA DE PASSAGEM 60 X 60 CM	2,000	428,04	856,08
100960	Composição	UN CHUVEIRO ELÉTRICO COMUM CORPO PLÁSTICO, TIPO DUCHA ? FORNECIMENTO E INSTALAÇÃO. AF_01/2020	9,000	108,27	974,43
89492	Composição	UN CAIXA SIFONADA, PVC, DN 100 X 100 X 50 MM, FORNECIDA E INSTALADA EM RAMAIS DE ENCAMINHAMENTO DE ÁGUA PLUVIAL. AF_12/2014	7,000	28,03	203,21
89491	Composição	UN CAIXA SIFONADA, PVC, DN 160 X 165 X 75 MM, FORNECIDA E INSTALADA EM RAMAIS DE ENCAMINHAMENTO DE ÁGUA PLUVIAL. AF_12/2014	8,000	69,28	554,24
89709	Composição	UN RALO SIFONADO, PVC, DN 100 X 40 MM, JUNTA SOLDÁVEL, FORNECIDO E INSTALADO EM RAMAL DE DESCARGA OU EM RAMAL DE ESGOTO SANITÁRIO. AF_12/2014	7,000	13,15	92,05
89710	Composição	UN RALO SECO, PVC, DN 100 X 40 MM, JUNTA SOLDÁVEL, FORNECIDO E INSTALADO EM RAMAL DE DESCARGA OU EM RAMAL DE ESGOTO SANITÁRIO. AF_12/2014	4,000	11,09	44,36
86901	Composição	UN CUBA DE EMBUTIR OVAL EM LOUÇA BRANCA, 35 X 60CM OU EQUIVALENTE - FORNECIMENTO E INSTALAÇÃO. AF_01/2020	13,000	150,74	1.959,62
86900	Composição	UN CUBA DE EMBUTIR RETANGULAR DE AÇO INOXIDÁVEL, 46 X 30 X 12 CM - FORNECIMENTO E INSTALAÇÃO. AF_01/2020	5,000	208,78	1.043,90
100852	Composição	UN CUBA DE EMBUTIR RETANGULAR DE AÇO INOXIDÁVEL, 66 X 33 X 12 CM - FORNECIMENTO E INSTALAÇÃO. AF_01/2020	4,000	228,77	915,08
CPU9	Composição	UN FILTRO TANQUE INOX VAZÃO 3.000 L/H INSTALADO	1,000	6.028,61	6.028,61
07269/ORSE	Composição	UN GRELHA PIRALO EM INOX, REDONDA, D=16CM, TIPO ABRE/FECHA, MEBER OU SIMILAR	10,000	15,05	150,50
07267/ORSE	Composição	UN GRELHA PIRALO EM INOX, QUADRADA, 10X10CM, TIPO ABRE/FECHA, MEBER OU SIMILAR	4,000	20,86	83,84
01076/ORSE	Composição	UN GRELHA PVC REDONDA, BRANCA, P/CAIXA E RALOS, D=100MM	8,000	3,99	31,88
95675	Composição	UN HIDRÔMETRO DN 25 (1/2"), 5,0 M³/H FORNECIMENTO E INSTALAÇÃO. AF_11/2018	1,000	180,49	180,49
SEINFRA-CE/C0443	Composição	UN BOMBA CENTRÍFUGA DE 1 CV, INCLUSIVE MAT.DE SUÇÃO	1,000	1.176,39	1.176,39
86902	Composição	UN LAVATÓRIO LOUÇA BRANCA COM COLUNA, 44 X 35,5" CM, PADRÃO POPULAR - FORNECIMENTO E INSTALAÇÃO. AF_01/2020	8,000	310,71	2.485,68
86896	Composição	UN ENGATE FLEXÍVEL EM INOX, 1/2" X 30CM - FORNECIMENTO E INSTALAÇÃO. AF_01/2020	4,000	44,27	177,08
100858	Composição	UN MICTÓRIO SIFONADO LOUÇA BRANCA ? PADRÃO MÉDIO ? FORNECIMENTO E INSTALAÇÃO. AF_01/2020	5,000	694,41	3.472,05
95544	Composição	UN PAPELEIRA DE PAREDE EM METAL CROMADO SEM TAMPA, INCLUSO FIXAÇÃO. AF_01/2020	13,000	31,96	415,48
04290/ORSE	Composição	UN PORTA GRELHA QUADRADO CROMADO DIAM. 150 MM	10,000	39,26	392,60
01922/ORSE	Composição	UN PORTA GRELHA PVC REDONDA, BRANCA, P/CAIXA E RALOS, D= 100MM	8,000	2,83	15,78
CPU10	Composição	UN Porta grelha quadrado p/ grel. Quad. Diam. 100 mm	6,000	26,42	158,52

Luiz Carlos P. R. Filho
Engenheiro Civil
CREA/SP 0942790

CPU11	Composição	UN	Porta-grelha quadrado p/ grelha red. Branco, 100 mm	2,000	10,80	21,60
94495	Composição	UN	REGISTRO DE GAVETA BRUTO, LATÃO, ROSCÁVEL, 1" - FORNECIMENTO E INSTALAÇÃO. AF_08/2021	2,000	74,41	148,82
94497	Composição	UN	REGISTRO DE GAVETA BRUTO, LATÃO, ROSCÁVEL, 1 1/2" - FORNECIMENTO E INSTALAÇÃO. AF_08/2021	2,000	128,28	256,56
94498	Composição	UN	REGISTRO DE GAVETA BRUTO, LATÃO, ROSCÁVEL, 2" - FORNECIMENTO E INSTALAÇÃO. AF_08/2021	2,000	177,82	355,24
94495	Composição	UN	REGISTRO DE GAVETA BRUTO, LATÃO, ROSCÁVEL, 1" - FORNECIMENTO E INSTALAÇÃO. AF_08/2021	8,000	74,41	595,28
94793	Composição	UN	REGISTRO DE GAVETA BRUTO, LATÃO, ROSCÁVEL, 1 1/4", COM ACABAMENTO E CANOPLA CROMADOS - FORNECIMENTO E INSTALAÇÃO. AF_08/2021	1,000	192,50	192,50
SEINFRA-CE/C3599	Composição	UN	MUTIRÃO MISTO - REGISTRO DE GAVETA BRUTO D=20mm (3/4")	18,000	42,86	767,88
SEINFRA-CE/C3600	Composição	UN	MUTIRÃO MISTO - REGISTRO DE PRESSÃO D=20mm (3/4")	9,000	35,15	316,35
SEINFRA-CE/C4671	Composição	UN	SABONETEIRA METÁLICA	9,000	44,93	404,37
SEINFRA-CE/C2274	Composição	UN	SIFÃO CROMADO 1" X 1 1/2" (INSTALADO)	13,000	198,08	2.574,78
03674/ORSE	Composição	UN	Sifão p/ pia 1,1/2" x 2" metal	10,000	65,87	658,70
03678/ORSE	Composição	UN	Sifão p/ tanque 1" x 1,1/2" - PVC	1,000	84,88	84,88
10332/ORSE	Composição	UN	Tampa p/ cx. Passag. Ferro fund. 80 x 53	12,000	584,86	6.775,92
100849	Composição	UN	ASSENTO SANITÁRIO CONVENCIONAL - FORNECIMENTO E INSTALAÇÃO. AF_01/2020	7,000	47,82	334,74
86972	Composição	UN	TANQUE DE LOUÇA BRANCA COM COLUNA, 30L OU EQUIVALENTE - FORNECIMENTO E INSTALAÇÃO. AF_01/2020	1,000	738,07	738,07
94797	Composição	UN	TORNEIRA DE BOIA PARA CAIXA D'ÁGUA, ROSCÁVEL, 1" - FORNECIMENTO E INSTALAÇÃO. AF_08/2021	1,000	72,78	72,78
88905	Composição	UN	TORNEIRA CROMADA DE MESA, 1/2? OU 3/4?, PARA LAVATÓRIO, PADRÃO POPULAR - FORNECIMENTO E INSTALAÇÃO. AF_01/2020	4,000	83,85	334,60
08692/ORSE	Composição	un	TORNEIRA DE JARDIM, DE 1" LINHA, C/ BICO P/ MANGUEIRA DIAM. 3/4"	7,000	74,06	518,42
86913	Composição	UN	TORNEIRA CROMADA 1/2? OU 3/4? PARA TANQUE, PADRÃO POPULAR - FORNECIMENTO E INSTALAÇÃO. AF_01/2020	11,000	60,59	668,49
86915	Composição	UN	TORNEIRA CROMADA DE MESA, 1/2? OU 3/4?, PARA LAVATÓRIO, PADRÃO MÉDIO - FORNECIMENTO E INSTALAÇÃO. AF_01/2020	21,000	160,93	3.379,93
86911	Composição	UN	TORNEIRA CROMADA LONGA, DE PAREDE, 1/2? OU 3/4?, PARA PIA DE COZINHA, PADRÃO POPULAR - FORNECIMENTO E INSTALAÇÃO. AF_01/2020	7,000	97,87	685,09
92365	Composição	M	TUBO DE AÇO GALVANIZADO COM COSTURA, CLASSE MÉDIA, DN 40 (1 1/2"), CONEXÃO ROSQUEADA, INSTALADO EM REDE DE ALIMENTAÇÃO PARA HIDRANTE - FORNECIMENTO E INSTALAÇÃO. AF_10/2020	3,500	98,93	346,28
69580	Composição	M	TUBO PVC, SÉRIE R, ÁGUA PLUVIAL, DN 159 MM, FORNECIDO E INSTALADO EM CONDUTORES VERTICAIS DE ÁGUAS PLUVIAIS. AF_12/2014	5,400	115,82	625,43
90703	Composição	M	TUBO DE PVC CORRUGADO DE DUPLA PAREDE PARA REDE, COLETORA DE ESGOTO, DN 250 MM, JUNTA ELÁSTICA - FORNECIMENTO E ASSENTAMENTO. AF_01/2021	10,000	247,82	2.478,20
99711	Composição	M	TUBO PVC, SÉRIE NORMAL, ESGOTO PREDIAL, DN 40 MM, FORNECIDO E INSTALADO EM RAMAL DE DESCARGA OU RAMAL DE ESGOTO SANITÁRIO. AF_12/2014	24,000	19,88	471,84
99712	Composição	M	TUBO PVC, SÉRIE NORMAL, ESGOTO PREDIAL, DN 50 MM, FORNECIDO E INSTALADO EM RAMAL DE DESCARGA OU RAMAL DE ESGOTO SANITÁRIO. AF_12/2014	28,000	29,87	836,13
102264	Composição	M	TUBO DE PVC BRANCO PARA REDE COLETORA DE ESGOTO CONDOMINIAL DE PAREDE MACIÇA, DN 100 MM, JUNTA ELÁSTICA - FORNECIMENTO E ASSENTAMENTO. AF_01/2021	115,000	25,55	2.938,25
99713	Composição	M	TUBO PVC, SÉRIE NORMAL, ESGOTO PREDIAL, DN 75 MM, FORNECIDO E INSTALADO EM RAMAL DE DESCARGA OU RAMAL DE ESGOTO SANITÁRIO. AF_12/2014	13,000	45,28	588,98
89356	Composição	M	TUBO, PVC, SOLDÁVEL, DN 25MM, INSTALADO EM RAMAL OU SUB-RAMAL DE ÁGUA - FORNECIMENTO E INSTALAÇÃO. AF_12/2014	130,000	20,57	2.674,10
89357	Composição	M	TUBO, PVC, SOLDÁVEL, DN 32MM, INSTALADO EM RAMAL OU SUB-RAMAL DE ÁGUA - FORNECIMENTO E INSTALAÇÃO. AF_12/2014	95,000	30,86	1.080,10
89448	Composição	M	TUBO, PVC, SOLDÁVEL, DN 40MM, INSTALADO EM PRUMADA DE ÁGUA - FORNECIMENTO E INSTALAÇÃO. AF_12/2014	12,000	20,58	246,98
89449	Composição	M	TUBO, PVC, SOLDÁVEL, DN 50MM, INSTALADO EM PRUMADA DE ÁGUA - FORNECIMENTO E INSTALAÇÃO. AF_12/2014	29,000	23,86	689,14
89450	Composição	M	TUBO, PVC, SOLDÁVEL, DN 60MM, INSTALADO EM PRUMADA DE ÁGUA - FORNECIMENTO E INSTALAÇÃO. AF_12/2014	32,000	39,32	1.258,24
89451	Composição	M	TUBO, PVC, SOLDÁVEL, DN 75MM, INSTALADO EM PRUMADA DE ÁGUA - FORNECIMENTO E INSTALAÇÃO. AF_12/2014	37,000	65,30	2.416,10
89452	Composição	M	TUBO, PVC, SOLDÁVEL, DN 85MM, INSTALADO EM PRUMADA DE ÁGUA - FORNECIMENTO E INSTALAÇÃO. AF_12/2014	3,000	81,36	244,08
103018	Composição	UN	VÁLVULA DE DESCARGA METÁLICA, BASE 1 1/4", ACABAMENTO METÁLICO CROMADO - FORNECIMENTO E INSTALAÇÃO. AF_08/2021	3,000	253,19	759,57
99635	Composição	UN	VÁLVULA DE DESCARGA METÁLICA, BASE 1 1/2", ACABAMENTO METÁLICO CROMADO - FORNECIMENTO E INSTALAÇÃO. AF_08/2021	10,000	310,00	3.100,00
08940/ORSE	Composição	un	VÁLVULA DE FLUXO 3/4"	1,000	282,36	282,36
99620	Composição	UN	VÁLVULA DE RETENÇÃO HORIZONTAL, DE BRONZE, ROSCÁVEL, 1" - FORNECIMENTO E INSTALAÇÃO. AF_08/2021	1,000	164,78	164,78
99629	Composição	UN	VÁLVULA DE RETENÇÃO VERTICAL, DE BRONZE, ROSCÁVEL, 1" - FORNECIMENTO E INSTALAÇÃO. AF_08/2021	1,000	87,79	87,79
86978	Composição	UN	VÁLVULA EM METAL CROMADO TIPO AMERICANA 3.1/2? X 1.1/2? PARA PIA - FORNECIMENTO E INSTALAÇÃO. AF_01/2020	3,000	94,51	193,53
86977	Composição	UN	VÁLVULA EM METAL CROMADO 1.1/2? X 1.1/2? PARA TANQUE OU LAVATÓRIO, COM OU SEM LADRÃO - FORNECIMENTO E INSTALAÇÃO. AF_01/2020	5,000	69,82	299,10
04395/ORSE	Composição	un	VÁLVULA P/ PIA TIPO AMERICANA DIAM. 3.1/2" (METAL)	5,000	83,43	417,15
SEINFRA-CE/C0350	Composição	UN	BACIA SIFONADA DE LOUÇA BRANCA C/ACESSÓRIOS E TUBO DE LIGAÇÃO	13,000	407,11	5.292,43
CAP06				75.985,74	75.985,74	
CAP07	Capítulo	ALVENARIAS E DIVISÓRIAS		66.788,27	66.788,27	
87471	Composição	M2	ALVENARIA DE VEDAÇÃO DE BLOCOS CERÂMICOS FURADOS NA VERTICAL DE 9X19X38CM (ESPESSURA 8CM) DE PAREDES COM ÁREA LÍQUIDA MENOR QUE 9M² SEM VÃOS E ARGAMASSA DE ASSENTAMENTO COM PREPARO EM BETONEIRA. AF_09/2014	624,450	55,27	34.513,35
87495	Composição	M2	ALVENARIA DE VEDAÇÃO DE BLOCOS CERÂMICOS FURADOS NA HORIZONTAL DE 9X19X19CM (ESPESSURA 9CM) DE PAREDES COM ÁREA LÍQUIDA MENOR QUE 9M² SEM VÃOS E ARGAMASSA DE ASSENTAMENTO COM PREPARO EM BETONEIRA. AF_08/2014	40,230	84,81	3.411,91
101162	Composição	M2	ALVENARIA DE VEDAÇÃO COM ELEMENTO VAZADO DE CERÂMICA (COBOGÔ) DE 7X20X20CM E ARGAMASSA DE ASSENTAMENTO COM PREPARO EM BETONEIRA. AF_05/2020	205,270	140,81	28.863,01
CAP07				66.788,27	66.788,27	
CAP08	Capítulo	IMPERMEABILIZAÇÃO		13.104,05	13.104,05	

LUIZ CARLOS P. R. FILHO
 Engenheiro Civil
 CREA/RN 1542790

98562	Composição	M2	IMPERMEABILIZAÇÃO DE FLOREIRA OU VIGA BALDRAME COM ARGAMASSA DE CIMENTO E AREIA, COM ADITIVO IMPERMEABILIZANTE, E = 2 CM. AF_08/2018	259,460	38,92	10.098,18
98555	Composição	M2	IMPERMEABILIZAÇÃO DE SUPERFÍCIE COM ARGAMASSA POLIMÉRICA / MEMBRANA ACRÍLICA, 3 DEMÃOES. AF_08/2018	32,740	27,36	895,77
SEINFRA-CE/C2842	Composição	M2	IMPERMEABILIZAÇÃO C/ CIMENTO CRISTALIZANTE, BASE ACRÍLICA	31,040	67,98	2.110,10
CAP08					13.104,05	13.104,05
CAP09	Capítulo		ESTRUTURAS METÁLICAS		631.463,10	631.463,10
02865/ORSE	Composição	K6	ESTRUTURA METÁLICA EM AÇO PATINÁVEL PARA COBERTURA DE GALPÕES COM DUAS ÁGUAS, VÃOS DE 10 A 40 M, INCLUSIVE PRIMER ANTICORROSIVO	38.615,000	15,84	631.463,10
CAP09					631.463,10	631.463,10
CAP10	Capítulo		COBERTURAS		381.072,29	381.072,29
94445	Composição	M2	TELHAMENTO COM TELHA CERÂMICA CAPA-CANAL, TIPO PLAN, COM ATÉ 2 ÁGUAS, INCLUSIVE TRANSPORTE VERTICAL. AF_07/2019	1.583,490	37,39	59.206,69
94449	Composição	M2	TELHAMENTO COM TELHA ONDULADA DE FIBRA DE VIDRO E = 0,6 MM, PARA TELHADO COM INCLINAÇÃO MAIOR QUE 10°, COM ATÉ 2 ÁGUAS, INCLUSIVE IÇAMENTO. AF_07/2019	75,000	70,86	5.314,50
SEINFRA-CE/C1326	Composição	M2	ESTRUTURA DE AÇO EM ARCO	1.607,000	188,73	303.289,11
94218	Composição	M	CUMEEIRA E ESPIGÃO PARA TELHA CERÂMICA EMBOÇADA COM ARGAMASSA TRAÇO 1:2:9 (CIMENTO, CAL E AREIA), PARA TELHADOS COM MAIS DE 2 ÁGUAS, INCLUSIVE TRANSPORTE VERTICAL. AF_07/2019	259,400	26,73	6.933,76
100325	Composição	M	CUMEEIRA SHED PARA TELHA ONDULADA DE FIBROCIMENTO, E = 6 MM, INCLUSIVE ACESSÓRIOS DE FIXAÇÃO E IÇAMENTO. AF_07/2019	46,100	121,93	5.620,97
SEINFRA-CE/C4464	Composição	M	EMBOÇAMENTO DA ÚLTIMA FIADA TELHA CERÂMICA	722,000	14,83	10.707,26
CAP10					381.072,29	381.072,29
CAP11	Capítulo		ESCALARIAS METÁLICAS		162.681,06	162.681,06
SEINFRA-CE/C2773	Composição	M	ESCALADA DE MARINHEIRO, DEGRAUS FERRO REDONDO 1"	2,890	271,27	794,82
06069/ORSE	Composição	M	ESCALADA MARINHEIRO METALON C/ PROTEÇÃO	7,000	300,09	2.100,63
SEINFRA-CE/C1517	Composição	M2	JANELA DE FERRO TIPO CAIXILHO BASCULANTE OU FIXO	82,850	362,30	30.052,79
SEINFRA-CE/C1518	Composição	M2	JANELA PARA BUCHÊ DA SECRETARIA	108,550	420,45	45.844,05
SEINFRA-CE/C1518	Composição	M2	JANELA PARA BUCHÊ DA SECRETARIA	1,260	420,45	529,77
09247/ORSE	Composição	M	GUARDA BICICLETAS	24,000	480,26	11.766,24
SEINFRA-CE/C1670	Composição	M2	PORTA DE FERRO EM CHAPA	3,380	286,79	997,21
SEINFRA-CE/C1970	Composição	M2	PORTA DE FERRO EM CHAPA	16,720	286,79	5.555,91
12687/ORSE	Composição	M2	PORTA ABRIR / VENEZIANA COM FERRAGENS	4,920	514,16	2.529,77
SEINFRA-CE/C1970	Composição	M2	PORTA DE FERRO EM CHAPA	79,530	286,79	23.603,71
SEINFRA-CE/C1970	Composição	M2	PORTA DE FERRO EM CHAPA	23,830	286,79	7.072,51
12710/ORSE	Composição	M2	PORTA DE ENROLAR COM FERRAGENS	1,940	395,31	789,90
08753/ORSE	Composição	M2	PORTÃO EM CHAPA TRAPEZOIDAL, TUBO DE AÇO COM FERRAGENS	48,000	467,82	23.895,36
08821/ORSE	Composição	M2	PORTÃO TELA EM CHAPA 18 COM FERRAGENS	15,860	342,78	5.436,49
08821/ORSE2	Composição	M2	PORTÃO TELA / CANO CH. 16 C/ FERRAGENS	4,800	342,78	1.646,34
11071/ORSE	Composição	M	VEDAÇÃO JUNTA DILATAÇÃO CH. 16 PARAF. C/ 30 - PINTADA	8,150	5,82	47,43
11942/ORSE	Composição	M2	VENEZIANA CH. 16 Ø 60 CM 2 UNID.	0,570	389,71	222,13
CAP11					162.681,06	162.681,06
CAP12	Capítulo		VIDROS		42.943,61	42.943,61
SEINFRA-CE/C2670	Composição	M2	VIDRO COMUM EM CAIXILHOS C/ MASSA ESP. = 4mm, COLOCADO	207,820	190,83	39.679,07
01883/ORSE	Composição	M2	VIDRO MINI-BOREAL	17,480	188,77	3.284,74
CAP12					42.943,61	42.943,61
CAP13	Capítulo		REVESTIMENTO DE PAREDE		141.115,79	141.115,79
87508	Composição	M2	CHAPISCO APLICADO EM ALVENARIA (COM PRESENÇA DE VÃOS) E ESTRUTURAS DE CONCRETO DE FACHADA, COM EQUIPAMENTO DE PROJEÇÃO. ARGAMASSA TRAÇO 1:3 COM PREPARO EM BETONEIRA 400 L. AF_08/2014	959,000	6,14	5.888,26
87527	Composição	M2	EMBOÇO PARA RECEBIMENTO DE CERÂMICA, EM ARGAMASSA TRAÇO 1:2:8, PREPARO MECÂNICO COM BETONEIRA 400L, APLICADO MANUALMENTE EM FACES INTERNAS DE PAREDES, PARA AMBIENTE COM ÁREA MENOR QUE 5M2, ESPESSURA DE 20MM, COM EXECUÇÃO DE TALISCAS. AF_08/2014	421,000	34,67	14.596,07
87529	Composição	M2	MASSA ÚNICA, PARA RECEBIMENTO DE PINTURA, EM ARGAMASSA TRAÇO 1:2:8, PREPARO MECÂNICO COM BETONEIRA 400L, APLICADA MANUALMENTE EM FACES INTERNAS DE PAREDES, ESPESSURA DE 20MM, COM EXECUÇÃO DE TALISCAS. (TETO) AF_08/2014	2.547,060	31,47	80.155,86
SEINFRA-CE/C4442	Composição	M2	CERÂMICA ESMALTADA C/ ARG. PRÉ-FABRICADA ATÉ 10x10cm (100cm²) - DECORATIVA - P/ PAREDE	161,000	88,32	14.218,52
99393	Composição	M2	REVESTIMENTO CERÂMICO PARA PAREDES INTERNAS COM PLACAS TIPO ESMALTADA PADRÃO POPULAR DE DIMENSÕES 20X20 CM, ARGAMASSA TIPO AC I, APLICADAS EM AMBIENTES DE ÁREA MAIOR QUE 5 M2 NA ALTURA INTEIRA DAS PAREDES. AF_08/2014	404,000	64,99	26.265,86
CAP13					141.115,79	141.115,79
CAP14	Capítulo		PORROS		33.551,66	33.551,66
87871	Composição	M2	CHAPISCO APLICADO SOMENTE EM ESTRUTURAS DE CONCRETO EM ALVENARIAS INTERNAS, COM DESEMPENADEIRA DENTADA, ARGAMASSA INDUSTRIALIZADA COM PREPARO MANUAL. AF_08/2014	618,000	14,66	11.891,88
96120	Composição	M	ACABAMENTOS PARA PORRO (MOLDURA DE GESSO). AF_05/2017	684,000	3,16	2.181,44
87412	Composição	M2	APLICAÇÃO MANUAL DE GESSO DESEMPENADO (SEM TALISCAS) EM TETO DE AMBIENTES DE ÁREA ENTRE 6M² E 10M², ESPESSURA DE 0,5CM. AF_08/2014	806,000	23,03	18.045,78
87529	Composição	M2	MASSA ÚNICA, PARA RECEBIMENTO DE PINTURA, EM ARGAMASSA TRAÇO 1:2:8, PREPARO MECÂNICO COM BETONEIRA 400L, APLICADA MANUALMENTE EM FACES INTERNAS DE PAREDES, ESPESSURA DE 20MM, COM EXECUÇÃO DE TALISCAS. AF_08/2014	11,200	31,47	352,46
CAP14					33.551,66	33.551,66
CAP15	Capítulo		REVESTIMENTO DE PISO		1.562.160,47	1.562.160,47
87250	Composição	M2	REVESTIMENTO CERÂMICO PARA PISO COM PLACAS TIPO ESMALTADA EXTRA DE DIMENSÕES 45X45 CM APLICADA EM AMBIENTES DE ÁREA ENTRE 5 M2 E 10 M2. AF_08/2014	80,410	73,10	5.882,80

Luiz Carlos P. R. Filho
Engenheiro Civil
CREA 161642/200

CPU12	Composição	M2 CONCRETO DESEMPENADO INCLUSIVE LASTRO E=7,0 CM	720,000	51,43	37.029,80
98504	Composição	M2 PLANTIO DE GRAMA EM PLACAS. AF_05/2018	2.227,000	16,10	35.854,70
98671	Composição	M2 PISO EM GRANITO APLICADO EM AMBIENTES INTERNOS. AF_08/2020	1.274,000	358,78	457.085,72
98671	Composição	M2 PISO EM GRANITO APLICADO EM AMBIENTES INTERNOS. AF_08/2020	1.999,000	358,78	715.048,54
SEINFRA-CE	Composição	M2 LASTRO DE CONCRETO REGULARIZADO ESP.= 5CM	1.032,960	47,27	48.828,02
94992	Composição	M2 EXECUÇÃO DE PASSEIO (CALÇADA) OU PISO DE CONCRETO COM CONCRETO MOLDADO IN LOCO, FEITO EM OBRA, ACABAMENTO CONVENCIONAL, ESPESSURA 8 CM, ARMADO. AF_07/2016	350,280	107,73	37.735,86
94998	Composição	M2 EXECUÇÃO DE PASSEIO (CALÇADA) OU PISO DE CONCRETO COM CONCRETO MOLDADO IN LOCO, USINADO, ACABAMENTO CONVENCIONAL, ESPESSURA 8 CM, ARMADO. AF_07/2016	170,000	103,21	17.545,70
101747	Composição	M2 PISO EM CONCRETO 20 MPA PREPARO MECÂNICO, ESPESSURA 7CM. AF_08/2020	702,000	81,27	57.051,54
92398	Composição	M2 EXECUÇÃO DE PÁTIO/ESTACIONAMENTO EM PISO INTERTRAVADO, COM BLOCO RETANGULAR COR NATURAL DE 20 X 10 CM, ESPESSURA 8 CM. AF_12/2015	807,000	63,54	51.276,78
94974	Composição	M3 CONCRETO MAGRO PARA LASTRO, TRAÇO 1:4,5:4,5 (EM MASSA SECA DE CIMENTO/ AREIA MÉDIA/ BRITA 1) - PREPARO MANUAL. AF_05/2021	129,780	408,86	52.778,33
11650/ORSE	Composição	M2 APLICAÇÃO DE RESINA ACRÍLICA DUAS DEMÃOS	720,000	24,70	17.784,00
SEINFRA-CE/C4001	Composição	M RODAPÉ DE GRANITO H=10 cm	922,000	48,89	44.892,18
02250/ORSE	Composição	M Rodapé de massa (kl: 3 armg)	295,000	11,42	3.389,80

CAP16

1.582.160,47 1.582.160,47

CAP16	Capítulo	PINTURA		313.836,71	313.836,71
102504	Composição	M PINTURA DE DEMARCAÇÃO DE QUADRA POLIESPORTIVA COM TINTA ACRÍLICA, E = 5 CM, APLICAÇÃO MANUAL. AF_05/2021	26,100	8,19	213,76
SEINFRA-CE/C1207	Composição	M2 EMASSAMENTO DE PAREDES EXTERNAS 2 DEMÃOS C/MASSA ACRÍLICA	1.581,000	18,79	29.706,99
SEINFRA-CE/C1209	Composição	M2 EMASSAMENTO DE PAREDES INTERNAS 2 DEMÃOS C/MASSA DE PVA	1.160,880	14,74	17.111,08
04078/ORSE	Composição	M2 FUNDO SUPER GALVITE 1 DEMÃO	9,600	9,44	90,82
88495	Composição	M2 APLICAÇÃO E LIXAMENTO DE MASSA LÁTEX EM PAREDES, UMA DEMÃO. AF_08/2014 (LEITREIRO)	2,000	10,02	20,04
08484/ORSE	Composição	M2 PINT. ESMALTE SINT. PAREDES - 2 DEM. C/ SELADOR	212,000	19,92	4.223,04
98397	Composição	M2 PINTURA ANTICORROSIVA DE DUTO METÁLICO. AF_04/2018	1.500,000	10,88	16.020,00
102454	Composição	M2 PINTURA DE PISO COM TINTA EPÓXI, APLICAÇÃO MANUAL, 2 DEMÃOS, INCLUSIVE PRIMER EPÓXI. AF_05/2021	1.000,000	52,49	52.480,00
SEINFRA-CE/C2470	Composição	M2 TINTA CERÂMICA DE ACABAMENTO, DUAS DEMÃOS	165,000	23,22	3.899,10
88415	Composição	M2 APLICAÇÃO MANUAL DE FUNDO SELADOR ACRÍLICO EM PAREDES EXTERNAS DE CASAS. AF_08/2014	548,000	3,05	1.671,40
SEINFRA-CE/C1281	Composição	M2 ESMALTE SINTÉTICO EM ESTRUTURA DE AÇO CARBONO 50 MICRA C/REVÓLVER	5.053,000	11,58	58.513,74
88489	Composição	M2 APLICAÇÃO MANUAL DE PINTURA COM TINTA LÁTEX ACRÍLICA EM PAREDES, DUAS DEMÃOS. AF_08/2014 (PAREDES INTERNAS E EXTERNAS)	3.778,680	12,76	48.216,70
88485	Composição	M2 APLICAÇÃO DE FUNDO SELADOR ACRÍLICO EM PAREDES, UMA DEMÃO. AF_08/2014	2.038,680	2,89	5.484,08
03860/ORSE	Composição	M2 PINTURA DE ACABAMENTO COM APLICAÇÃO DE 02 DEMÃOS DE TINTA PVA LATEX PARA INTERIORES/EXTERIORES - CORES ESPECIAIS MISTURADAS EM MÁQUINA, TONS FORTES (LARANJA, VERMELHO, MOSTARDA, VERDE LIMÃO, ETC)	3.824,860	16,03	61.312,51
88424	Composição	M2 APLICAÇÃO MANUAL DE PINTURA COM TINTA TEXTURIZADA ACRÍLICA EM PANOS COM PRESENÇA DE VÃOS DE EDIFÍCIOS DE MÚLTIPLOS PAVIMENTOS, DUAS CORES. AF_05/2014	579,110	17,25	15.184,85

CAP16

313.836,71 313.836,71

CAP17	Capítulo	ATERRAMENTO E PROTEÇÃO CONTRA DESCARGAS ATMOSFÉRICAS		80.238,14	80.238,14
96989	Composição	UN CAPTOR TIPO FRANKLIN PARA SPDA - FORNECIMENTO E INSTALAÇÃO. AF_12/2017	1,000	174,10	174,10
SEINFRA-CE/C0868	Composição	M CORDOALHA COBRE NÚ 35MM2 E ISOLADORES P/ PARA-RAIO	735,000	59,03	43.387,05
SEINFRA-CE/C0521	Composição	M CABO COBRE NU 50MM2	654,000	58,02	38.599,08
96985	Composição	UN HASTE DE ATERRAMENTO 5/8 PARA SPDA - FORNECIMENTO E INSTALAÇÃO. AF_12/2017	27,000	70,18	1.894,86
98463	Composição	UN SUPORTE ISOLADOR PARA CORDOALHA DE COBRE - FORNECIMENTO E INSTALAÇÃO. AF_12/2017	287,000	23,15	6.181,05

CAP17

80.238,14 80.238,14

CAP18	Capítulo	INSTALAÇÕES DE COMBATE A INCÊNDIO		10.647,90	10.647,90
101908	Composição	UN EXTINTOR DE INCÊNDIO PORTÁTIL COM CARGA DE PQS DE 6 KG, CLASSE BC - FORNECIMENTO E INSTALAÇÃO. AF_10/2020_P	1,000	317,78	317,78
101908	Composição	UN EXTINTOR DE INCÊNDIO PORTÁTIL COM CARGA DE PQS DE 4 KG, CLASSE BC - FORNECIMENTO E INSTALAÇÃO. AF_10/2020_P	8,000	271,79	2.174,32
101908	Composição	UN EXTINTOR DE INCÊNDIO PORTÁTIL COM CARGA DE CO2 DE 4 KG, CLASSE BC - FORNECIMENTO E INSTALAÇÃO. AF_10/2020_P	8,000	846,50	6.772,00
01612/ORSE	Composição	UN SUPORTE TIPO L PARA EXTINTOR	17,000	62,32	1.059,44
12898/ORSE	Composição	UN SINALIZADOR FOTOLUMINESCENTE PARA EXTINTOR	17,000	19,08	324,36

CAP18

10.647,90 10.647,90

CAP19	Capítulo	DIVERSOS		141.004,09	141.004,09
19.1	Composição	UN ARQUIBANCADA DA QUADRA (ALVENARIA, CHAPISCO E REBOCO)	62,400	124,11	7.744,48
19.1.1	Composição	UN LAJE SOBRE ARQUIBANCADA	68,000	133,25	9.061,00
19.1.2	Composição	UN PINTURA DA ARQUIBANCADA	190,400	16,03	2.090,31
98952	Composição	M3 CONCRETO ARMADO PARA BANCADAS DE CONCRETO	2,600	2.622,23	6.817,80
86895	Composição	UN BANCADA DE GRANITO CINZA POLIDO, DE 0,50 X 0,60 M, PARA LAVATÓRIO - FORNECIMENTO E INSTALAÇÃO. AF_01/2020	40,200	334,86	13.461,37
07348/ORSE	Composição	UN ESPELHO PARA BANCADAS	24,000	248,43	5.914,32
04420/ORSE	Composição	M BANCO DE CONCRETO EM ALVENARIA DE TIJOLOS MACIÇOS, ASSENTO EM CONCRETO SIMPLES, SEM ENCOSTO, REVESTIDO EM TODAS AS FACES COM CERÂMICA ELIZABETH 20X20 CM OU SIMILAR	39,800	238,63	7.994,71

LUIZ CARLOS R. R. FILHO
Engenheiro Civil
CRA-SP/0042790

100864	Composição	UN BARRA DE APOIO EM "L", EM AÇO INOX POLIDO 80 X 80 CM, FIXADA NA PAREDE - FORNECIMENTO E INSTALAÇÃO. AF_01/2020	4,000	659,59	2.634,38
19.7	Composição	UN EXECUÇÃO DE BEBEDOUROS	1,000	3.446,07	3.446,07
SEINFRA-CE/C4026	Composição	M - CANALETA DE CONCRETO 20cm x 20cm C/ TAMPA EM CHAPA DE ALUMÍNIO CORRUGADO	84,000	229,04	19.239,38
09712/ORSE	Composição	UN Escada marinho a/ guar, Corpo cli, Ferro redondo	1,400	1.283,64	1.797,10
11886/ORSE	Composição	UN Exaustor diâmetro 30 cm	1,000	205,28	205,28
08445/ORSE	Composição	UN Cola em chapa galvanizada epóxi 85 x 70 x 60 cm c/ tubo saída	1,000	2.411,74	2.411,74
12628/ORSE	Composição	UN Mastro para bandeira ferro galvanizado 3 um (assent. Pintado)	1,000	3.767,88	3.767,88
10217/ORSE	Composição	M2 Quadro de giz emboco/lam. Melamínico compl. 6,87 x 1,39 m	114,590	159,87	17.952,82
SEINFRA-CE/C3628	Composição	M2 PLACA EM CHAPA GALVANIZADA C/ESTRUTURA INTERNA EM METALON PINTADA, IMPRESSÃO EM VINIL 02 FACES, ABRACADEIRAS	16,900	834,53	14.103,56
SEINFRA-CE/C1351	Composição	CJ CONJUNTO PARA QUADRA DE VOLEI OFICIAL COM POSTES EM TUBO DE AÇO GALVANIZADO 3", H = "255" CM, PINTURA EM TINTA ESMALTE SINTÉTICO, REDE DE NYLON COM 2 MM, MALHA 10 X 10 CM E ANTENAS OFICIAIS	1,000	2.650,69	2.650,69
SEINFRA-CE/C1349	Composição	CJ CONJUNTO PARA FUTSAL COM TRAVES OFICIAIS DE 3,00 X 2,00 M EM TUBO DE AÇO GALVANIZADO 3" COM REQUADRO EM TUBO	1,000	4.366,24	4.366,24
SEINFRA-CE/C1347	Composição	CJ CONJUNTO PARA BASQUETE COM TABELAS EM COMPENSADO NAVAL, MODELO OFICIAL, 1,05X1,80M, ESP. 18MM, COMPLETO, INCLUSIVE ESTRUTURA EM TUBOS DE AÇO GALVANIZADO DE 4" E DE 1", ACABAMENTO EM	2,000	3.961,93	7.923,86
SEINFRA-CE/C1628	Composição	M2 LIMPEZA GERAL	5.083,000	1,46	7.421,18

CAPIS 141.004,09 141.004,09

ORÇAMENTO RESOLV 12 125.618,68 125.618,68

BAIXAS



PREFEITURA MUNICIPAL DE CONGO - PB

ORÇÃO CONSTRUÇÃO DE ESCOLA COM 12 SALAS PADRÃO FNDE NA SEDE DO MUNICÍPIO DE CONGO - PB.

		CONDOMÍNIO ESTO HUMANITÁRIO										M5.9										M5.8										M5.7										M0.0										M-0.1										M-0.2										M-0.3										M-7.1				
		CONDOMÍNIO ESTO HUMANITÁRIO										M5.9										M5.8										M5.7										M0.0										M-0.1										M-0.2										M-0.3										M-5.4	

**CREA-GO**Conselho Regional de Engenharia, Arquitetura e Agronomia do Estado de Goiás
Rua 239 nº. 585, St. Universitário/Plano Alto - CEP: 74605-070 - FONE: (62) 3221-6200

ART - Anotação de Responsabilidade Técnica - Lei Federal nº. 6.496/77

Número ART:
00003091 2008 14500009
Boleto: 008155183
www.crea-go.org.br
atendimento@crea-go.org.brPERMANENTE DE LICITAÇÃO
00190.00009 01450.552011 08155.183182 7 4076.0000003000**CONTRATADO**

1 - Título do Profissional

ARQUITETO E URBANISTA

2 - Nome do Profissional

EMILZE BALDUINA DE CARVALHO

4 - Endereço

ALAMEDA DAS ESPATODIAS, QD. 23,

5 - Bairro

RES. ALDEIA DO VALE

6 - Cidade

GOIANIA

3 - Carteira

3229/D-GO

8 - CEP

74680-160

9 - Fone

(062) 9978-3051

10 - E-Mail

emilzec@hotmail.com

7 - UF

GO

Assinatura

11 - Empresa Contratada

089P / RF - SECRETARIA DE ESTADO DA EDUCACAO**CONTRATANTE**

20 - Nome do Contratante da Obra/Serviço

SECRETARIA DE ESTADO DA EDUCACAO

21 - Endereço

AV. ANHANGUERA Nº 7.171

22 - Bairro

SETOR OESTE

23 - Cidade

GOIANIA

25 - CEP

74043012

26 - Fone

62-3201-3148

27 - CPF/CGC

01409705/0001-20

24 - UF

GO**DADOS DA OBRA/SERVICO**

28 - Nome do Proprietário da Obra/Serviço

SECRETARIA DE ESTADO DA EDUCACAO

29 - Endereço da Obra/Serviço

DIVERSOS

30 - Bairro

DIVERSOS

47 - Coordenada Geográfica da Obra/Serviço, em UTM

(X): 0 (Y): 0

33 - CEP

XXXXXXX

34 - Fone

62-3201-3131

31 - Cidade

DIVERSAS

35 - CPF/CGC

01409705/0001-20

32 - UF

GO**TIPO DE ART****Normal****PARTICIPACAO****Individual****VINCULACAO**

Vinculada à ART n. da Profissional

Atividade

Nível

12 - PROJETO

13 - ATUACAO

45 - Descrição Complementar

PROJETO DE ARQUITETURA DA UNIDADE ESCOLAR PADRÃO 2000/FNDE - REVISÃO 2005. CONTENDO OS SEGUINTE BLOCOS: BL. A -**ADMINISTRAÇÃO (180,78m²), BL. B - AUDITÓRIO E BIBLIOTECA (222,84m²), BL. C - LABORATÓRIOS (222,84m²), BL. D - PÁTIO COBERTO - TIPO A (310,86m²) OU TIPO B****(190,78m²), BL. E - 04 SALAS E SANITÁRIO (371,75m² X 02 UNIDADES=743,50m²), BL. F - 04 SALAS (298,57m²), BL. G - VESTIÁRIO (51,44m²), BL. H - QUADRA COBERTA****(926,00m²), PASSARELAS (VAR. m²), PROJETO DE IMPLANTAÇÃO PADRÃO; ÁREA DE CONSTRUÇÃO: 3.057,01M² MAIS PASSARELAS DE LIGAÇÃO.****PROJETO DE ARQUITETURA UNIDADE PADRÃO 2000/FNDE REVISÃO 2005**

Valor da Obra/Serviço

2.500.000,00

Valor das Honorárias

0,00

Entidade de Classe do Profissional

SINTAGO

Taxa a Recolher

30,00

Local e Data da Assinatura do Contrato

Goiânia 04 de novembro de 2008

Declaro verdadeiras as informações acima

Assinatura do Profissional

CPF: 338.958.911-55

Assinatura do Contratante

CPF/CGC: 01409705/0001-20

Autenticação Mecânica

Este documento anota perante o CREA-GO, para os efeitos legais, o contrato escrito ou verbal realizado entre as partes (Lei Federal nº. 6.496/77)

Local de pagamento

QUALQUER BANCO ATÉ O VENCIMENTO

Cedente

CREA-GO, Cons. Reg. Eng., Arq. e Agron. de Goiás

Data do documento

04/11/2008

Nº documento

14505520108155183

Espécie doc.

DM

Aceite

N

Data process.

27

Nosso número

14505520108155183

Uso do banco

Carteira**18-035**

Espécie

R\$

Quantidade

x Valor**(-) Valor documento****30,00**


Instruções (Texto de responsabilidade do cedente)

- 1990101 - Anotação Resp. Técnica - ART OnLine - 00003091200816446910 => 30,00**27****(-) Desconto / Abatimento****(-) Valor cobrado**

Sacado:

SECRETARIA DE ESTADO DA EDUCACAO / EMILZE BALDUINA DE CARVALHO - 3229/D-GO

Autenticação mecânica - Ficha de Compensação

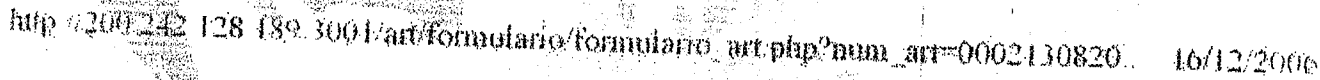

CREA-GO Conselho Regional de Engenharia, Arquitetura e Agronomia do Estado de Goiás Rua 239, nr. 595, St. Universitário, Goiânia - GOIÁS - CEP: 74605-070 - PABX: (62) 3221-8200 ART - Anotação de Responsabilidade Técnica - Lei Federal n. 6.496/77		Número ART 00010230-2006-07517640 Boleto www.crea-go.org.br atendimento@crea-go.org.br	
IMPRIMANTE DE LICITAÇÃO 86620000001-0			
CONTRATADO			
1 - Título do Profissional ENGENHEIRO CIVIL		2 - Nome do Profissional TANIA CRISTINA ROSA ABRANTES	
4 - Endereço AV. BOULEVARD CONDE ARCOS N.1180		5 - Bairro GOIANIA II	
6 - CEP 74663-040		7 - UF GO	
8 - Cidade GOIANIA		9 - E-Mail rosabrantest@briurbo.com.br	
11 - Empresa Contratada XXXXXXXXXXXXXXXXXXXX			
CONTRATANTE			
20 - Nome do Contratante da Obra/Serviço Secretaria de Estado da Educação			
21 - Endereço Av. Anhaguera, nº 5105			
22 - Bairro Setor Oeste		23 - Cidade Goiânia	
24 - CEP 740000		25 - UF GO	
26 - Fone (62)3231-6368		27 - CPF/CGC 01409705000120	
DADOS DA OBRA/SERVIÇO			
28 - Nome do Proprietário da Obra/Serviço Secretaria de Estado da Educação			
29 - Endereço da Obra/Serviço Diversos		30 - Coordenada Geográfica da Obra/Serviço, em UTM (X): 0 (Y): 0	
31 - CEP 7400000000		32 - UF GO	
33 - Fone (62)3201-3131		34 - CPF/CGC 01409705000120	
TIPO DE ART			
Normal		PARTICIPAÇÃO	
Individual		VINCULAÇÃO	
Vinculada à ART n.		do Profissional	
ATIVIDADE			
1 - ATUAÇÃO		DESCRIÇÃO DO TRABALHO	
12 - PROJETO		A0301 - ESTRUTURA EM CONCRETO ARMADO	
12 - PROJETO		A0302 - FUNDACOES SUPERFICIAIS	
12 - PROJETO		A0302 - ESTRUTURA METALICA	
12 - PROJETO		QUANTIDADE	
12 - PROJETO		3.077,93	
12 - PROJETO		1.054,32	
12 - PROJETO		2.723,92	
12 - PROJETO		UNIDADE	
12 - PROJETO		14 - METROS QUADRADOS	
12 - PROJETO		14 - METROS QUADRADOS	
12 - PROJETO		14 - METROS QUADRADOS	
45 - Resumo do Contrato Elaboração dos projetos de concreto armado, fundações e estrutura metálica da unidade padrão 2000 - Revisão 2005, contendo os seguintes blocos: Administração, pátio coberto tipo A, administração tipo C, administração tipo B, 04 salas, 04 salas e sanitário, 03 salas e sanitário, 03 salas e sanitário, biblioteca, auditório e vestiários.			
46 - Descrição Complementar Projeto Estrutural, fundações e metálica da U.E. padrão 2000			
Valor da Obra/Serviço 14.850,00		Valor dos Honorários 14850,00	
Entidade de Classe do Profissional Clube de Engenharia de Goiás		Taxa a Recolher 146,00	
Local e Data da Assinatura do Contrato Goiânia, 29/08/2006		Declaro verdadeiras as informações acima	
Assinatura do Profissional CPF: 809.337.731-53		Assinatura do Contratante CPF/CGC: 01409705000120	
Este documento anota, perante o CREA-GO, para os efeitos legais, o contrato escrito ou verbal realizado entre as partes. (Lei Federal Nr. 6.496/77)		Autenticação Mecânica	



[illegible]

CONSELHO REGIONAL DE ENGENHARIA, ARQUITETURA E AGRONOMIA DO ESTADO DE GOIÁS
ART - ANOTAÇÃO DE RESPONSABILIDADE TÉCNICA

Assinatura
2.073.042

Arquivo: C:\INV\QUADRA-SEC-EDU\ART

1º OCT. 2006 14:01:14
FLS. 001 de 1

COMISSÃO PERMANENTE DE LICITAÇÃO
CPL Congo/PB
Número ART
00008823 2006 072748 10
Assinatura
www.crea-go.org.br
atendimento@crea-go.org.br

CREA-GO
Conselho Regional de Engenharia, Arquitetura e Agronomia do Estado de Goiás
Rua 239 nº. 580, St. Universitário, Goiânia-GO - CEP: 74805-070 - FAX: (62) 3221-6200
ART - Anotação de Responsabilidade Técnica - Lei Federal n. 6.496/77

CONTRATADO
1 - Título do Profissional: **ENGENHEIRO CIVIL**
2 - Nome do Profissional: **PEDRO AUGUSTO DE ALENCAR NETO**
3 - Carteira: **2859/D-GO**
4 - Endereço: **RUA 115-F QD F-36 LT 2 N.66**
5 - Bairro: **ST. SUL**
6 - Cidade: **GOIANIA**
7 - UF: **GO**
8 - CEP: **74085-300**
9 - Fone: **(62)3241-6906**
10 - E-Mail: **pedroaugusto@agelap.go.gov.br**

CONTRATANTE
23 - Nome do Contratante de Obra/Serviço: **QUALY SERVIÇOS DE ENGENHARIA LTDA**
24 - Endereço: **AV. DOS IPÊS - CHACARA 2ª**
25 - Bairro: **PQ. DAS LARANJEIRAS**
26 - Cidade: **GOIANIA**
27 - UF: **GO**
28 - CEP: **74855-390**
29 - Fone: **32493131**
30 - CPGICG: **03018564/0001-40**

SAÍDA DA OBRA/SERVIÇO
31 - Nome do Proprietário da Obra/Serviço: **SECRETARIA DE ESTADO DE EDUCAÇÃO**
32 - Endereço da Obra/Serviço: **DIVERSOS**
33 - Bairro: **DIVERSOS**
34 - Cidade: **DIVERSAS**
35 - UF: **GO**
36 - CEP: **74000-000**
37 - Fone: **3201-3131**
38 - CPGICG: **01.409.705/0001-20**

TIPO DE ART
Normal
Participação: **Co-Autor**
MIGULAÇÃO
Vinculado a ART n. **00011254200607272010** do Profissional: **ROGER PACHECO P. COUTO**

ATIVIDADE	NÍVEL	DESCRIÇÃO DO TRABALHO	QUANTIDADE	UNIDADE
12 - PROJETO	1 - ATUAÇÃO	30426 - REDE HIDRO-SANITÁRIA EM EDIFICAÇÃO	3.479,27	14 - METROS QUADRADOS
33333	33333	33333	0,00	33333
33333	33333	33333	0,00	33333
33333	33333	33333	0,00	33333
33333	33333	33333	0,00	33333
33333	33333	33333	0,00	33333


39 - Resultado da Consulta
PROJETO HIDRO-SANITÁRIO DA UNIDADE ESCOLAR PADRÃO 2000 - REVISÃO 2005 CONTENDO OS SEGUINTES BLOCOS: ADMINISTRAÇÃO (150,58M²) - PATIO COBERTO TIPO A (235,56) - PATIO COBERTO TIPO B (150,78M²) - PATIO COBERTO TIPO C (228,89M²) - 04 SALAS E SANITÁRIOS (371,75M²) - 08 SALAS E SANITÁRIOS (335,53M²) - 02 SALAS E SANITÁRIOS (286,37M²) - VESTIÁRIOS (61,44M²) - BIBLIOTECA/AUDITÓRIO (223,54M²) - LABORATÓRIO DE INFORMÁTICA (223,54M²) - 01 SALA (296,21M²) - 03 SALAS (222,84M²) - PROJETO HIDRO-SANITÁRIO DA IMPLANTAÇÃO PADRÃO - ÁREA TOTAL DE 3.479,27M²


40 - Descrição Complementar:
PROJETO HIDRO-SANITÁRIO DA U. E. PADRÃO 2000 (REVISÃO 2005)

Valor da Obra/Serviço: **5.000,00**
Valor das Honorárias: **5.000,00**
Entidade de Classe do Profissional: **Clube de Engenharia de Goiás**
Taxa a Recolher: **28,00**
Local e Data da Assinatura do Contratado: **GOIANIA 21 DE AGOSTO DE 2006**
Declaro como verdadeira as informações acima
Assinatura do Profissional: **CPE 130.137.031-04**
Declaro como verdadeira as informações acima
Assinatura do Contratante: **CPICG: 03018564/0001-40**

Este documento, após assinado pelo CREA-GO, para os efeitos legais, o contrato esboço ou verbal realizado entre as partes (Lei Federal Nr. 6.496/77)
Pagável em qualquer agência do Banco do Brasil, CEP ou CORREIOS
Incorporado ao Livro de ART de Responsabilidade Assinada ao CREA-GO via Pósto-Pago
Gota ART Integrada ao ACERVO TÉCNICO
Ao anotar as atividades de seu contrato, o profissional deve anexar esta ART junto ao CREA-GO
Vias: 1ª - CREA-GO, 2ª - Profissional, 3ª - Contratante, 4ª - Obra/Serviço, 5ª - Prefeitura/Outras Órgãos

ART Web: 27-08-2006 às 09:08 hs
ENGENHEIRO CIVIL PEDRO AUGUSTO DE ALENCAR NETO
DIVERSAS - ART: 00008823 2006 072748 10
Taxa: 28,00
Autenticação Manuais

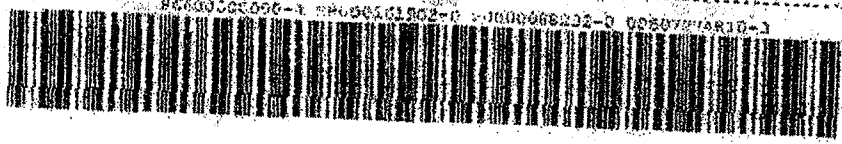


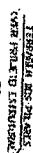

CLIQUE GEMERICO DAS ESFACAS


STATION, ALL INFORMATION
WAS A RELEASE TO THE
THEY, THE US TROOPS
INFORMATION TO THE
MILITARY IT WAS A
RELEASE.

WEST VALLEY'S IMPROVEMENTS

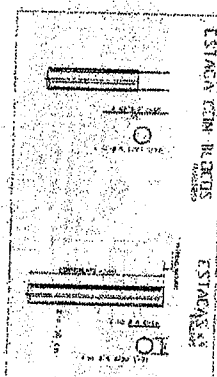[illegible]


1	2	
1	2	

DATE	11-11-54	TIME	11:30
NAME	JOHN	AGE	28
SEX	M	HT	5'8"
WT	150	HAIR	BROWN
EYES	BROWN	SKIN	Fair
DOB	11-11-26	POB	NEW YORK
SSN	1-11-11-11	MOB	1-11-11-11
EDUC	HIGH SCHOOL	EMP	UNEMPLOYED
REL	SINGLE	CHILD	0
REMARKS	SUBJECT OF INVESTIGATION		

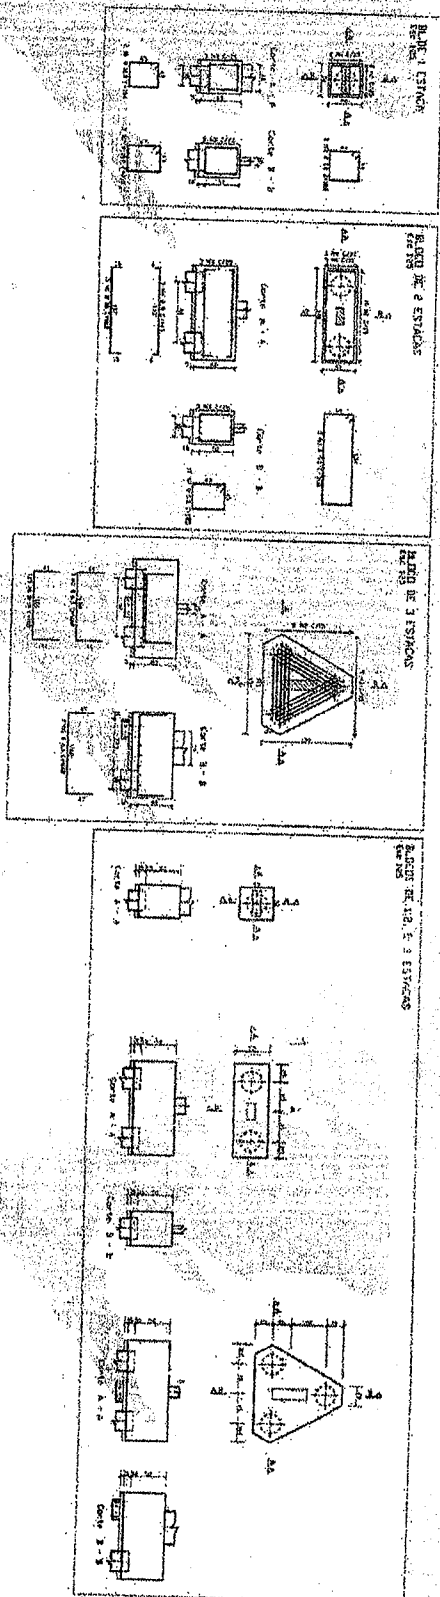
[illegible]

[illegible][illegible]


CONSIDERAÇÃO: FINAIS	   PAREDE CONTINUA ALV. PRE-MOLDADA SENTIDO DE MARCHA COBERTURA + REVESTIMENTO-130 KG/M2.	1.950K/M2. 1.250K/M2.
FUND. NO CONCRETO FCR-20 MPA VIGAS BALANÇAS, COBERTURA e PLACABANDA e PILARES ÁREA DE FIBRAS: 25647 M2 VOLUME DE CONCRETO: 4236 M3 COBRIMENTO DAS ARMADURAS VIGAS BALANÇAS 2.0 CM VIGAS COBERTURA 1.5 CM PILARES 1.5 CM	LANTERNÃO DE PILARES	ALV. PRE-MOLDADA FUND. DE 1/2 VEZ MARCHA DE 1/2 VEZ

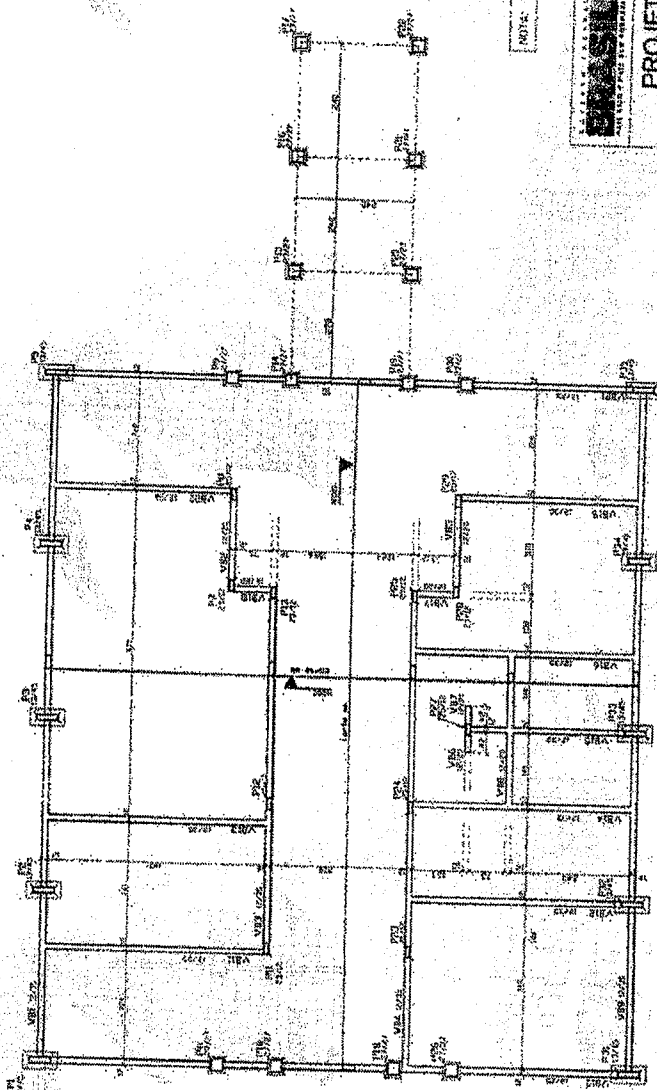


PLANTA DE FORMAS DAS VIGAS BALIZADAS
ESCALA 1:50

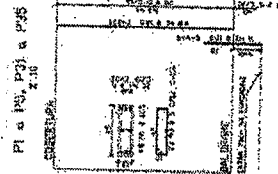


STAY CALM

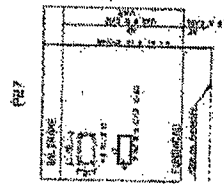

2000

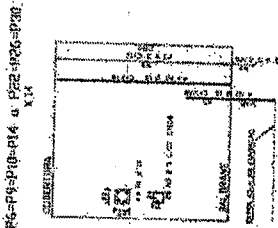

47533. 2135

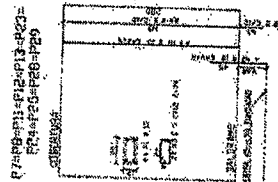

2. *Widening the net*

FROM CONDUCTOR 2

Ministerio
de Educación

PROJETO PADRÃO - FNDE


[illegible]

ESCOLA 12 SALAS DE AULA


1	2	
1	2	

FADE 100% KODAK
ColorSlide 100
135 36



PROJETO PADRÃO - FINE

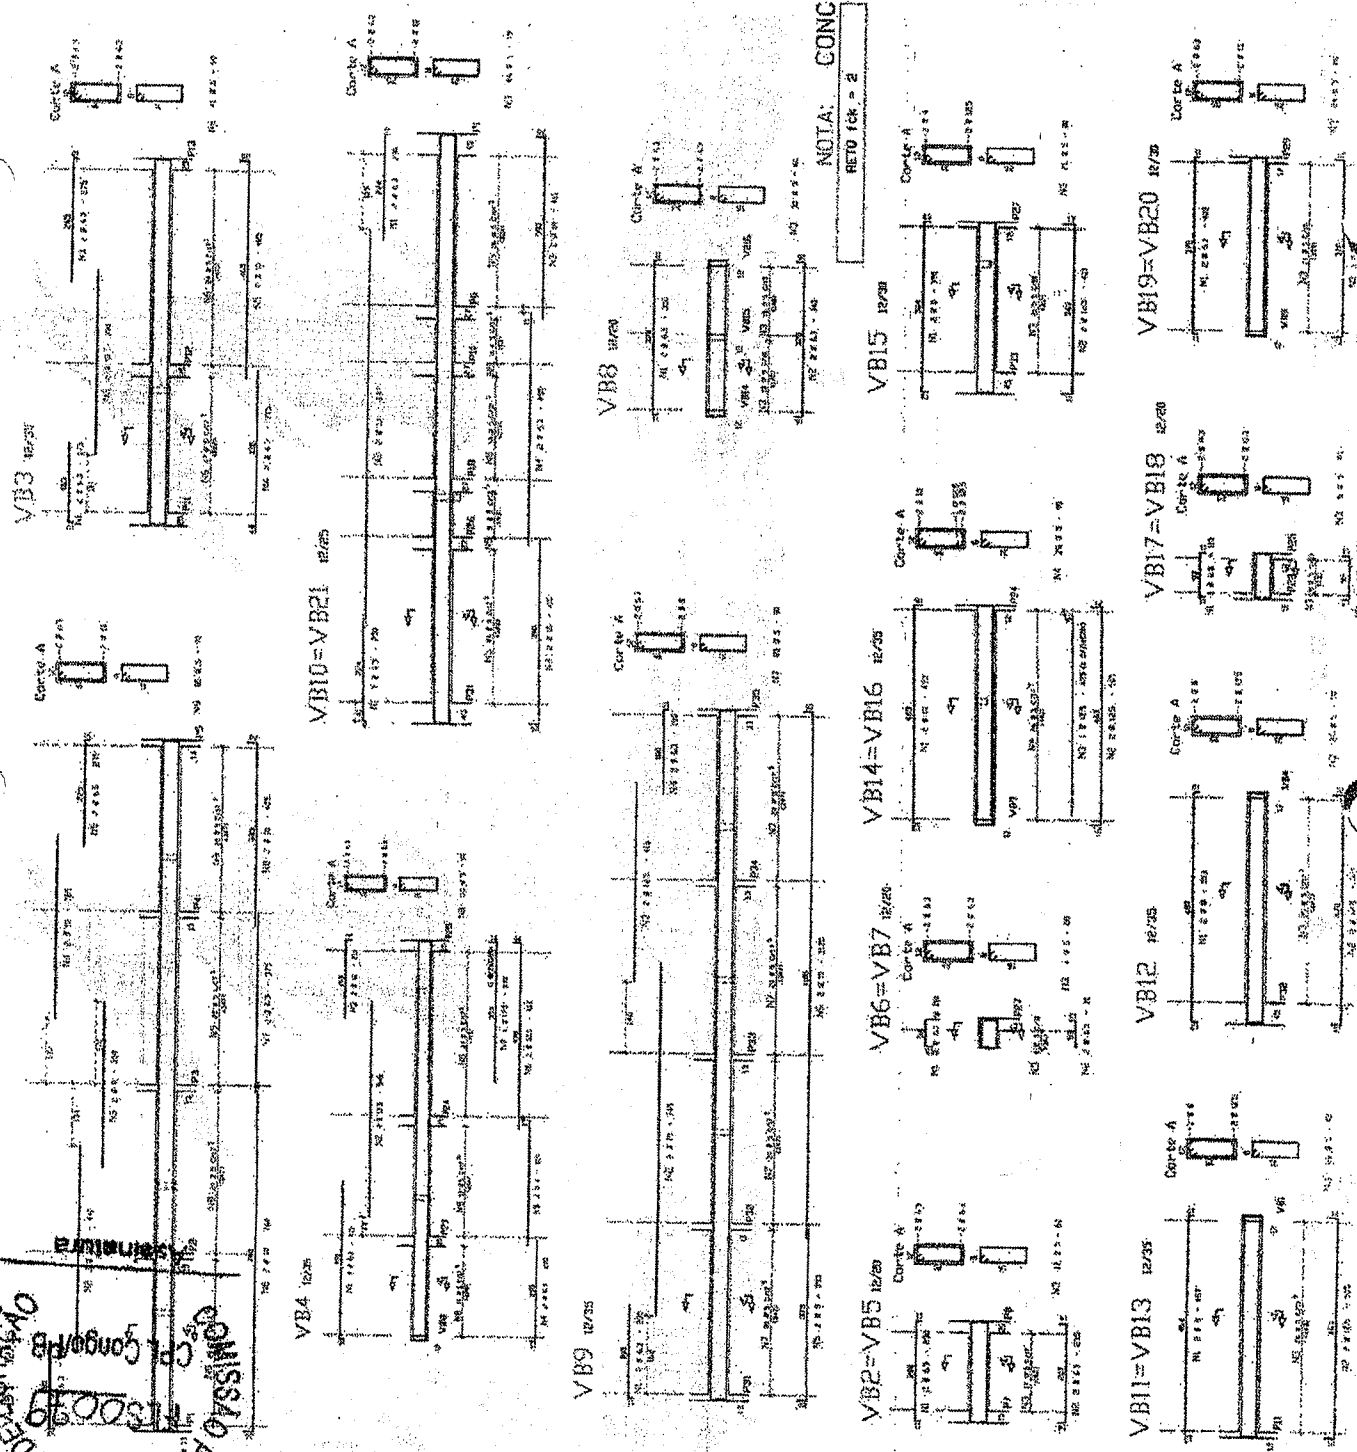[illegible]

~~CONFIDENTIAL~~

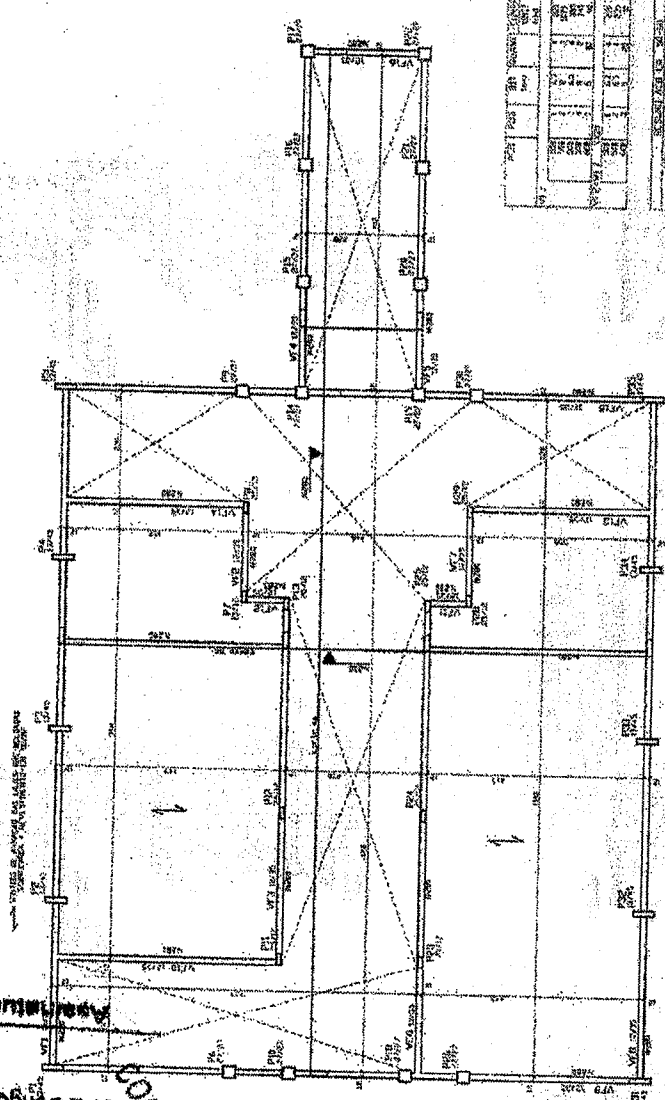


1	2	
---	---	---	---	---	---	---	---	---	----	----	-----

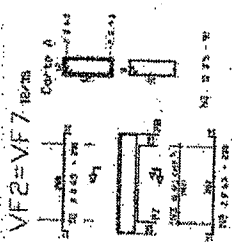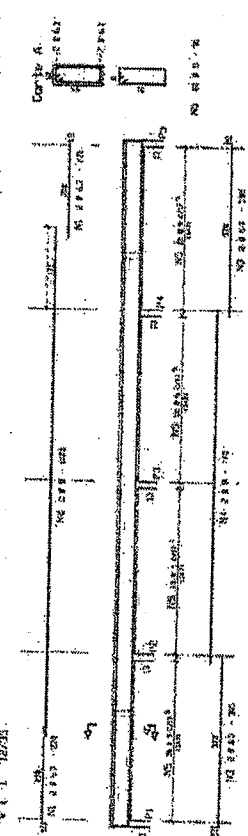
[illegible][illegible]

COMISSÃO PERMANENTE DE LICITAÇÃO
CPL Compro/PB
Assinatura


VF4=VF5 12/25

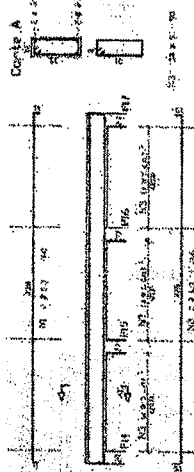


VF8 12/25

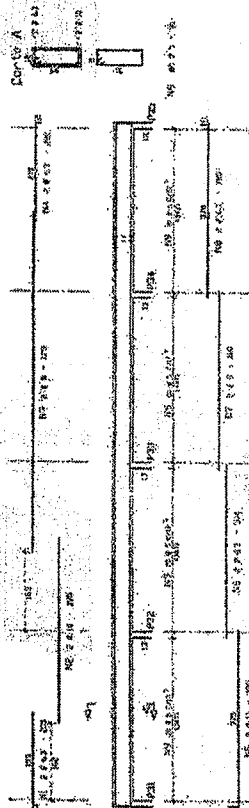


VF6 12/25

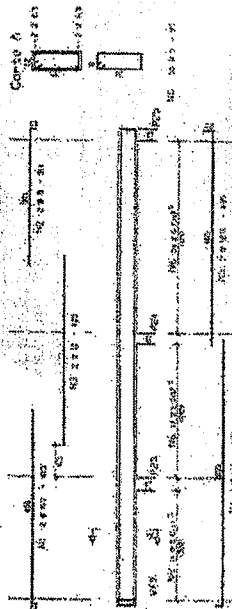


VF9 12/25

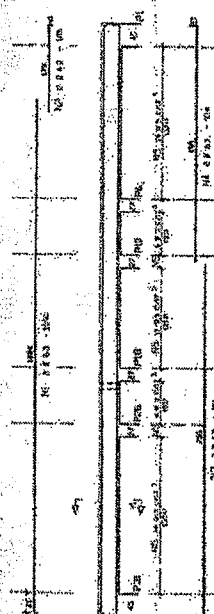


VF10 12/25

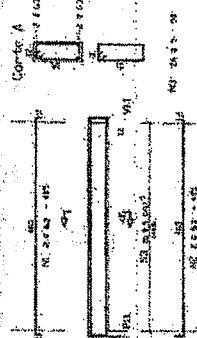


VF11=VF12 12/25

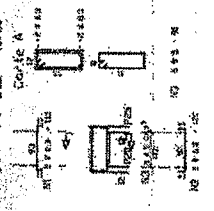


VF15 12/25

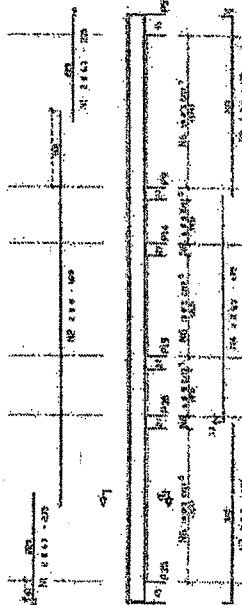

VF13=VF14 12/25

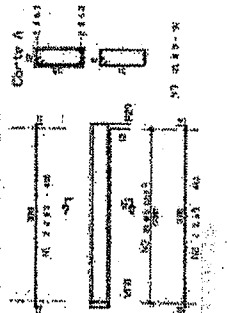

VF16 12/25

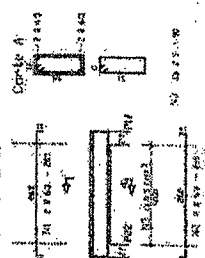

NOTA: CONCRETO FCK = 2

Item	Descrição	Quantidade	Valor Unitário	Valor Total
1	...	...	...	...
2	...	...	...	...
PROJETO PADRÃO - FNDE

PROJETO PADRÃO - FNDE

Assignment

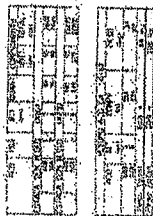

ESTACA SEM BLOQUE


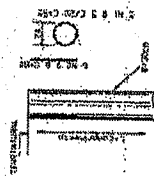


ESTACA COM BLOCU

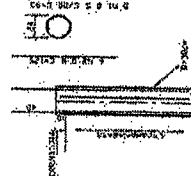

PILARES, BLOCOS E ESTACAS

BLDG. DE

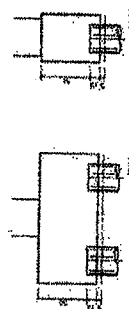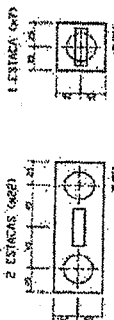

- Estrutura a bruto:**
- Antes de se iniciar a escavação, executar uma estaca-tipo com profundidade igual à maior estaca do projeto, para verificar a exactidão do mesmo.
 - Utilizar concreto com baixo factor água/cimento (barra), aplicando a cada este braco, com 20 golpes, utilizando um sapete de 15 kg.
 - Quando de uma altura igual a 1 m.
 - Diâmetro da estaca - Ø = 30 cm.
 - Comprimento - L = 8 m, a partir do terreno.
 - Na região do transposse, usar a mesma fôrça de estrutura

Planes:	Ricots
Formas:	Formas
Concreto:	Concreto

[illegible]

THE UNIVERSITY OF CHICAGO PRESS

2

PROJETO PADRÃO - FNDE

2017年12月
 第12期

• **2014-2015**

76734155

260379 *Xenopus laevis*. **Environ Biol Fish** 1989; 22: 1-12.

1. The first step is to identify the problem or question that needs to be answered. This involves understanding the context and the specific requirements of the task.

2017-2018: 100% (100%)

1998-1999

© 2004 by The McGraw-Hill Companies, Inc.

10

—

90

10

100

40
41
42

1. The first step is to identify the problem or question that needs to be answered. This involves understanding the context and the specific requirements of the task.

100

[illegible]

ESCOLA 12 SALAS DE

RELATIVE NATURAL CONSUMPTION

[illegible]


சென்னை, 15 நவம்பர் -

2. The undersigned hereby certifies that the foregoing is a true and correct copy of the original as the same appears in the records of the County of [] State of []

1. The first part of the document is a letter from the President of the United States to the Congress, dated January 1, 1861. It is a formal communication, and it is written in a very formal and dignified style. The President begins by addressing the Congress, and then he proceeds to discuss the state of the Union. He mentions the progress of the country, and he also mentions the difficulties that the country is facing. He then goes on to discuss the policy of the administration, and he ends the letter by expressing his confidence in the Congress.

Figure 1. A schematic diagram of the experimental setup. The subject is seated in a chair, viewing a screen displaying a target. The target is a small circle. The subject's hand is positioned at the starting point. The distance between the starting point and the target is 10 cm. The subject is instructed to move their hand from the starting point to the target. The movement is recorded by a video camera. The data is then analyzed to determine the movement time and the distance traveled.

COMISSÃO PERMANENTE DE LICITAÇÃO
CPL Congo/PB
FLS 00833

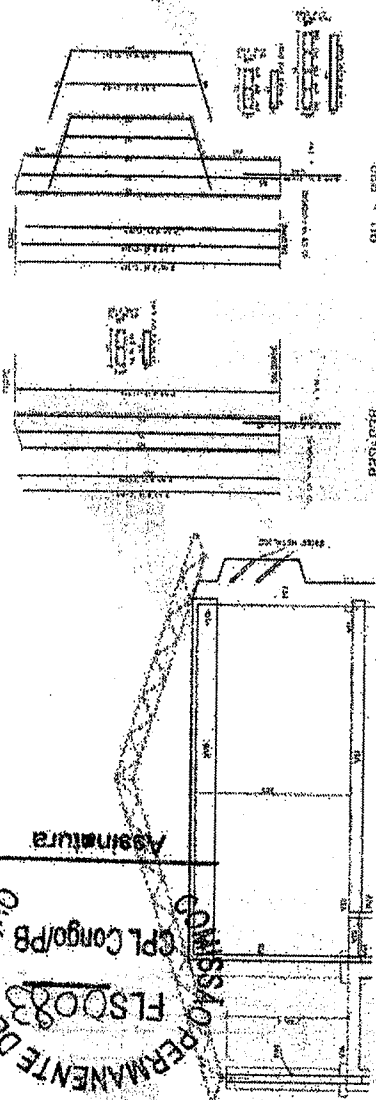

BL DE 1 ESTACA



BLOCO DE 2 ESTACAS

P29-P36

P11 a P20

P37-P44 a P49-P50

P51 a P52

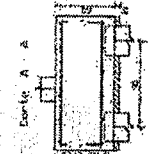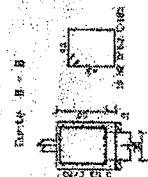

P22 a P25-P27-P28

P26-P27-P28

P29-P30-P31-P32

P33-P34-P35-P36

P37-P38-P39-P40





P41-P42-P43-P44

P1-P2-P3 a P8

P21-P22-P23 a P27

P39-P45

P40 a P44

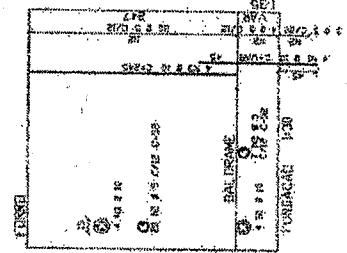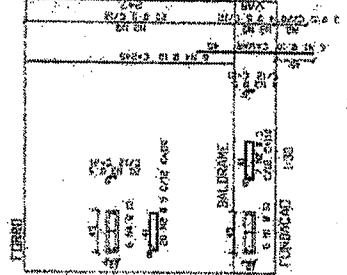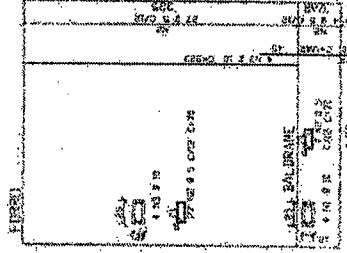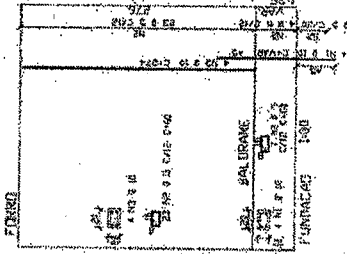

ITEM	QUANTIDADE	UNIDADE	VALOR UNITÁRIO	VALOR TOTAL
1	1	m³	100,00	100,00
2	1	m³	100,00	100,00
NOTA: CONCRETO fck = 20 MPa

BRASIL
Ministério da Educação
FUNDAÇÃO DE APOIO À RESEARCH
FAPESP

PROJETO PADRÃO - FNDE

PROJETO Nº
PROJETO Nº
PERMANENTE DE LICITAÇÃO
 FLSD08
 COMISSÃO
 CPL Congo/PR
 Assinatura

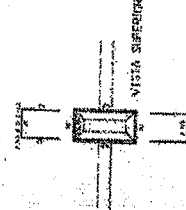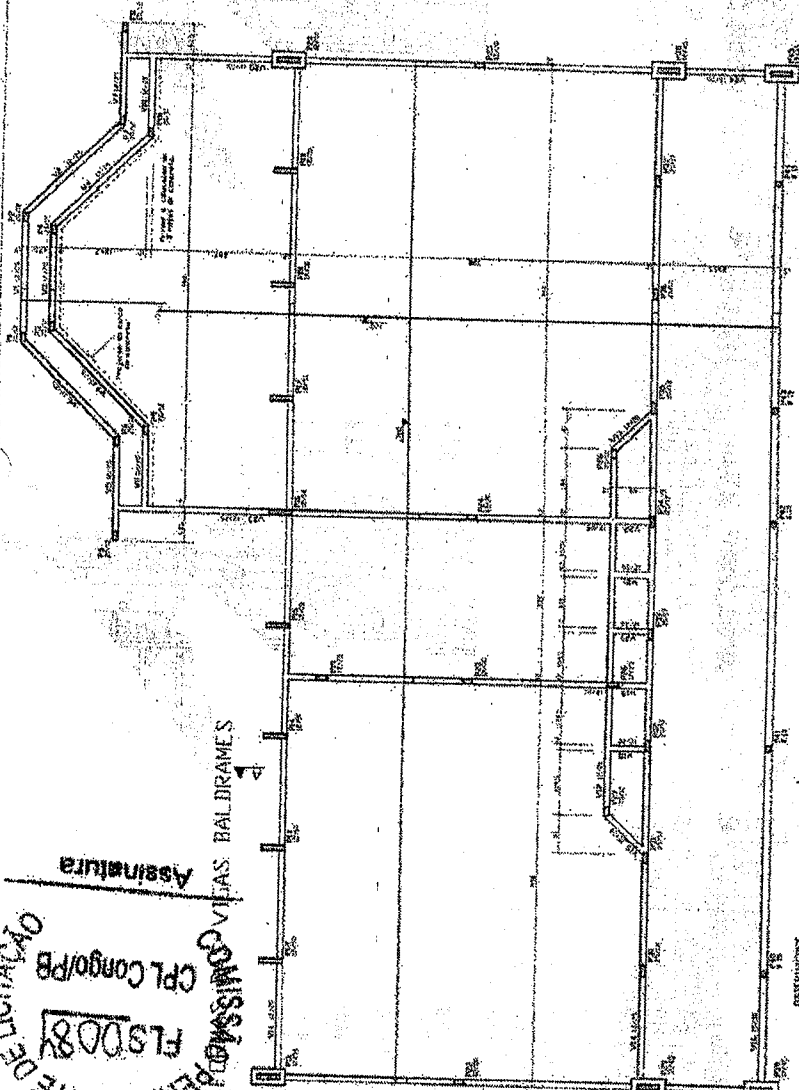

ARMADURA DO BLOCO
 Esc. 1:25

NOTA: A ARMADURA DO BLOCO DE CONCRETO
 DE 12x12x12

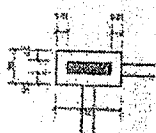

COISA: CONCRETO (C) - 50 MPa

FNDE
 Ministério da Educação
 FUNDO NACIONAL DE DESENVOLVIMENTO DA EDUCAÇÃO

PROJETO PADRÃO - FNDE

PROJETO Nº
 DATA
 LOCAL

PROJETO Nº
 DATA
 LOCAL

V3=V7
 12/25

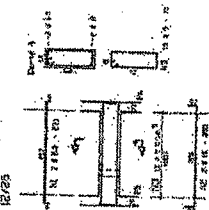


V3
 12/25

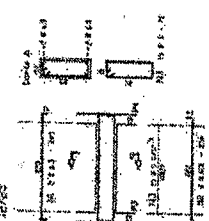


V2=V4=V6=V9
 12/25

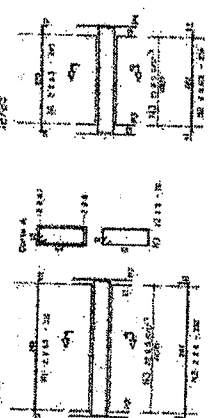


V1
 12/25

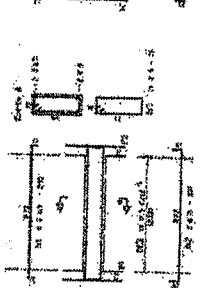

V19
 12/25

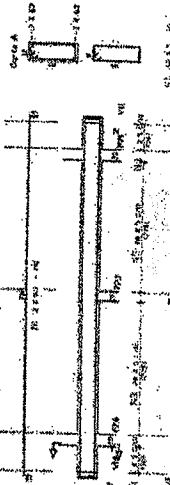

V12
 12/25

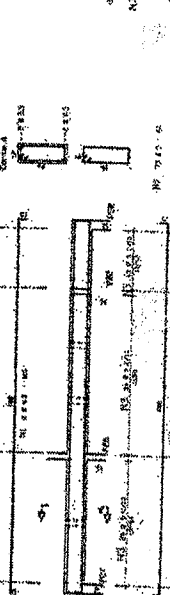

ESCOLA 12 SALAS DE AULA

PROJETO DE FUNDAÇÃO E CONSTRUÇÃO DE

ESCOLA 12 SALAS DE AULA








PROJETO Nº

DATA

EST

68/91

COMISSÃO PERMANENTE DE LICITAÇÃO
 Nº 008/2005
 02/05/2005
 Assinatura

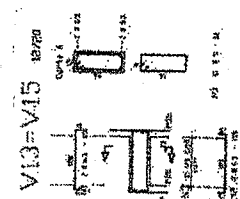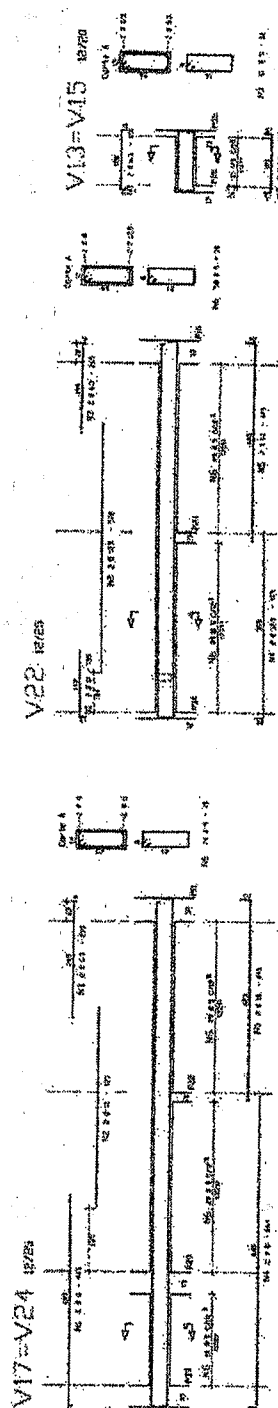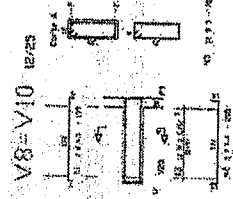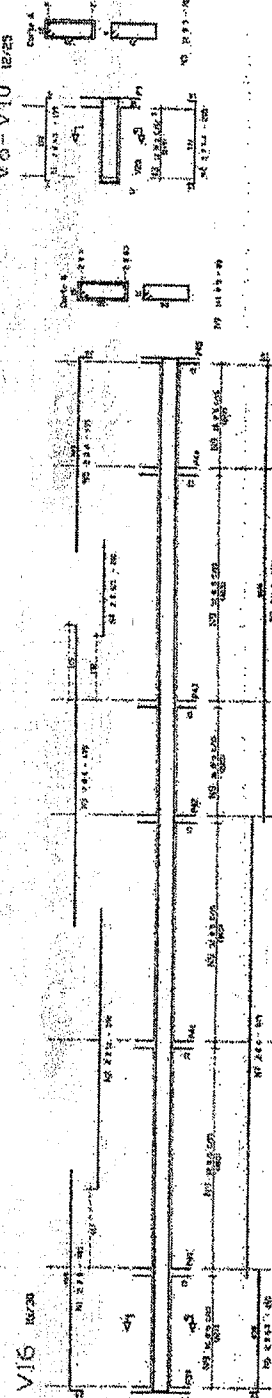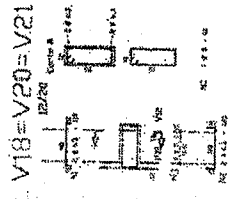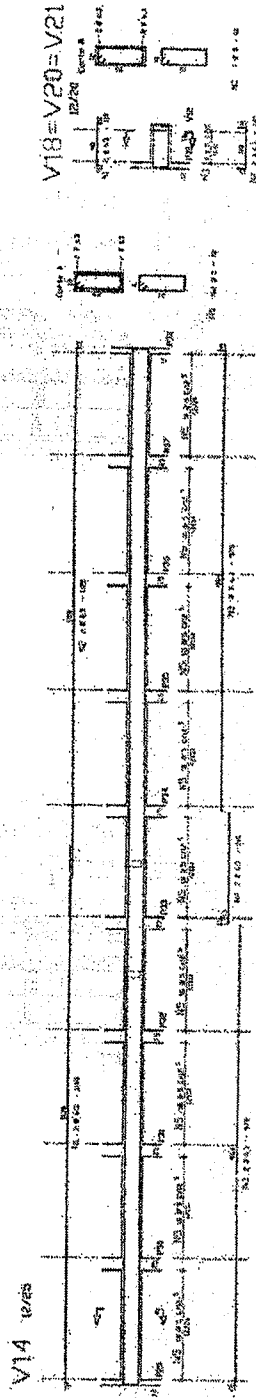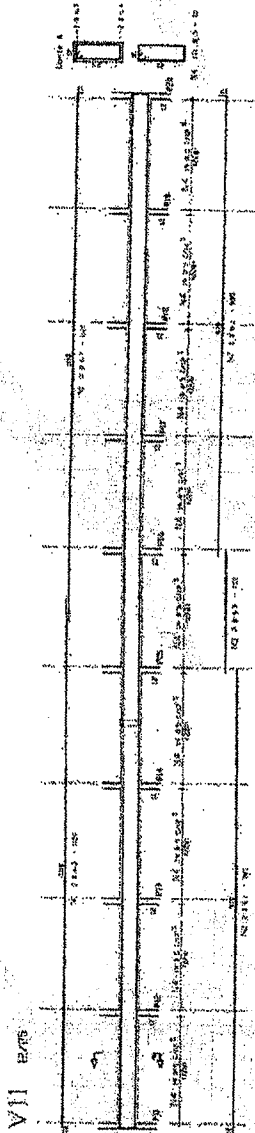

Item	Descrição	Quantidade	Valor Unitário	Valor Total
1	...	...	...	...
2	...	...	...	...
BRASIL Ministério da Educação **FADE** Faculdade de Arquitetura e Urbanismo

PROJETO PADRÃO - FNDE

PROJETO ESTRUTURAL DE CENTRO INTERMUNICIPAL


ESCOLA 12 SALAS DE AULA

EST 05/04

PROJETO PADRÃO - FNDE

COMISSÃO PERMANENTE DE LICITAÇÃO
CPL Congo/PE
FLS 0082

Assinatura

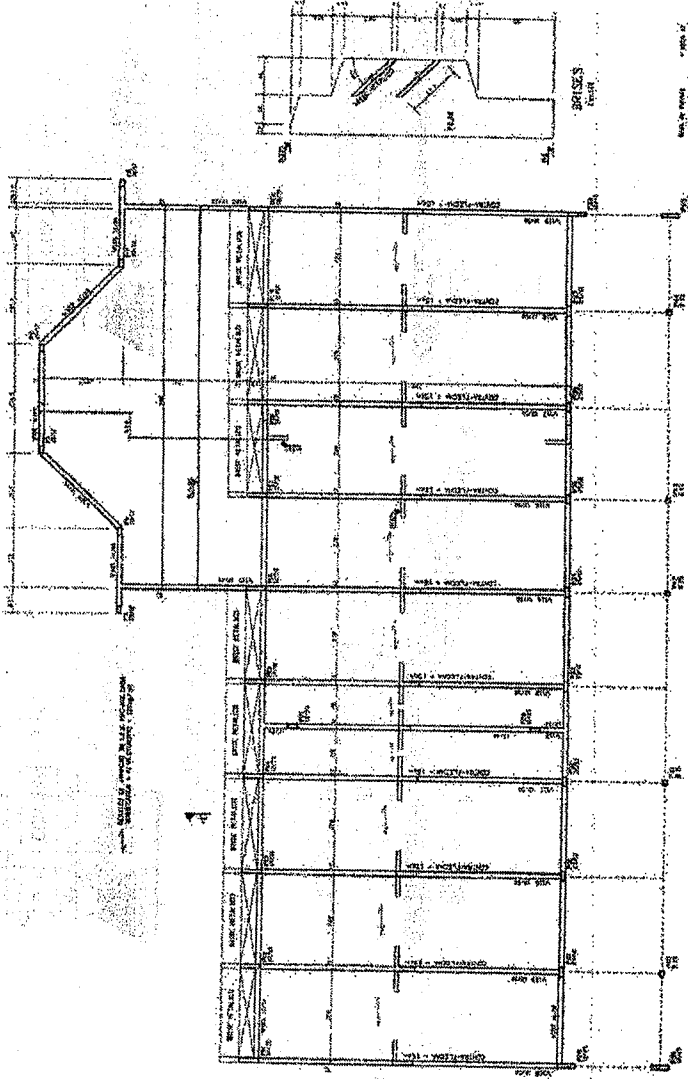

PLANTA DE FORMAS DAS VIGAS E LAJES DA COBERTURA

NDIA: CONCRETO $f_{ck} = 20 \text{ MPa}$







BRASIL
Ministério da Educação
FUNDE
PAIS RICO E PAIR SEM PAREZA

PROJETO PADRÃO - FNDE

NUMERO - 12
PROPRIETARIO:
ENDEREÇO:
PROPRIETARIO:
RESP. TÉCNICO:
Eng. Tarcis Otonio Rom Azeiteiro - CREA 03.419.576
AUTOR DO PROJETO:
DATA:
COTA:

PROJETO ESTRUTURAL concreto armado
BLOCO B BIBLIOTECA E AUDITORIO
FORMAS DAS VIGAS E LAJES DO FORRO
EST
10/94

COMISSÃO PERMANENTE DE LICITAÇÃO
 CPM/COMP/8
 FLS 002819
 Assinatura

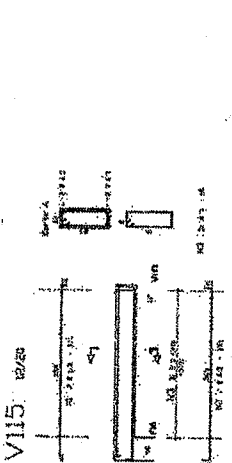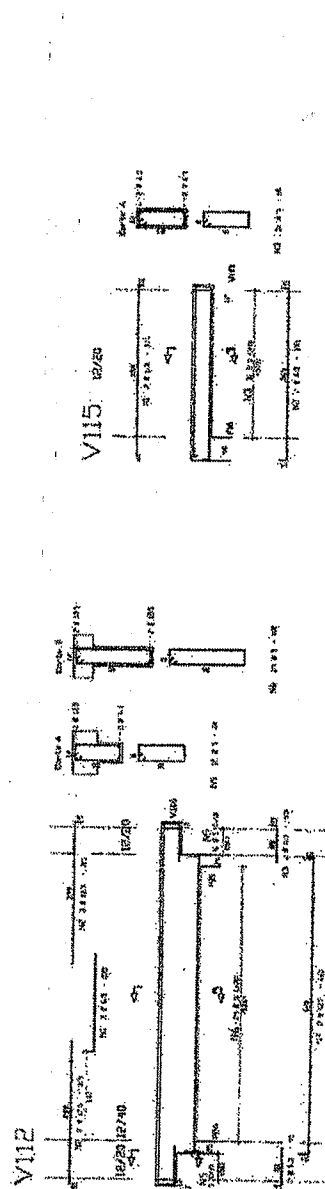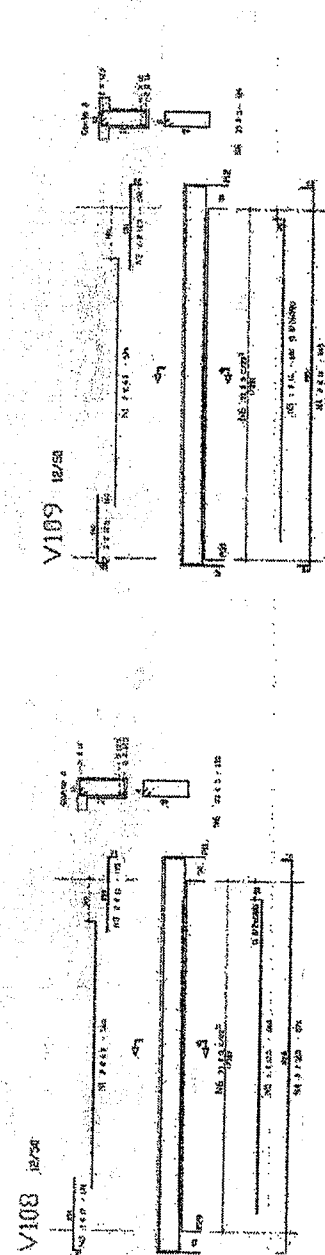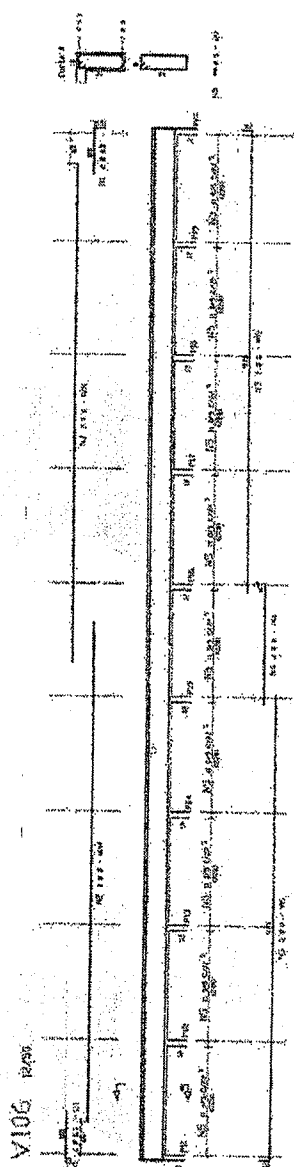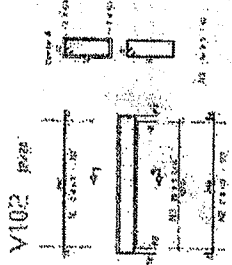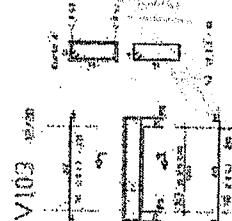

Item	Descrição	Quantidade	Valor Unitário	Valor Total
1	...	...	...	...
2	...	...	...	...
Item	Descrição	Quantidade	Valor Unitário	Valor Total
1	...	...	...	...
2	...	...	...	...
Valor de contrato de obra em R\$ 1.200.000,00

BRASIL
 Ministério da Educação
 FINEC
 Financiamento de Investimentos em Educação

PROJETO PADRÃO - FNDE

PROJETO DE RECONSTRUÇÃO DE SALAS DE AULA

PROJETO DE RECONSTRUÇÃO DE SALAS DE AULA

INSCRIÇÃO Nº 104 - 20 MR9


EST 11/84

COMISSÃO PERMANENTE DE LICITAÇÃO
CPL Congo/PB
F150088

Assembly

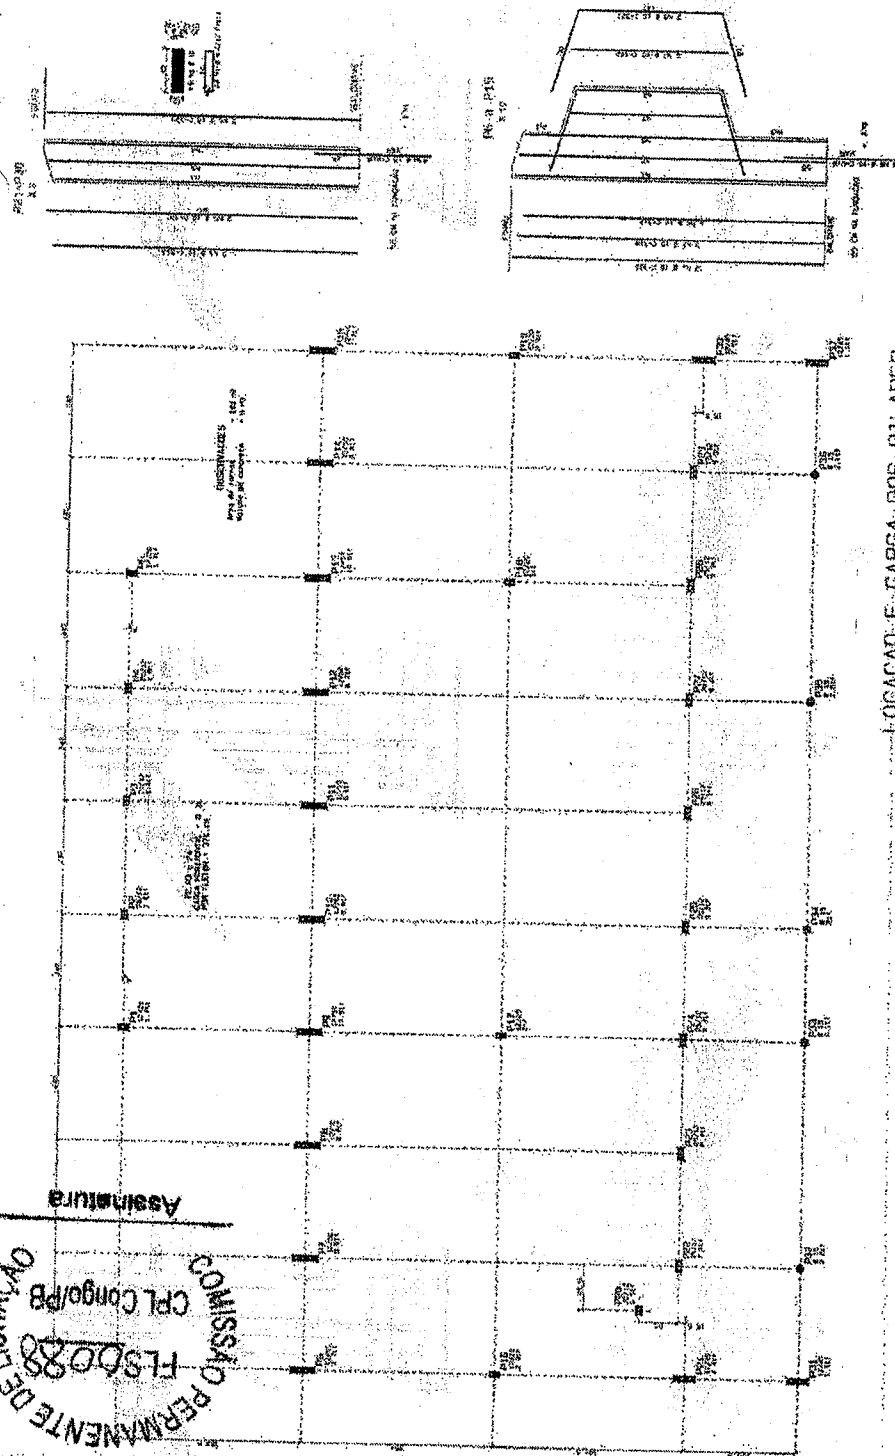

LOCACAO E CARGA DOS PILARES

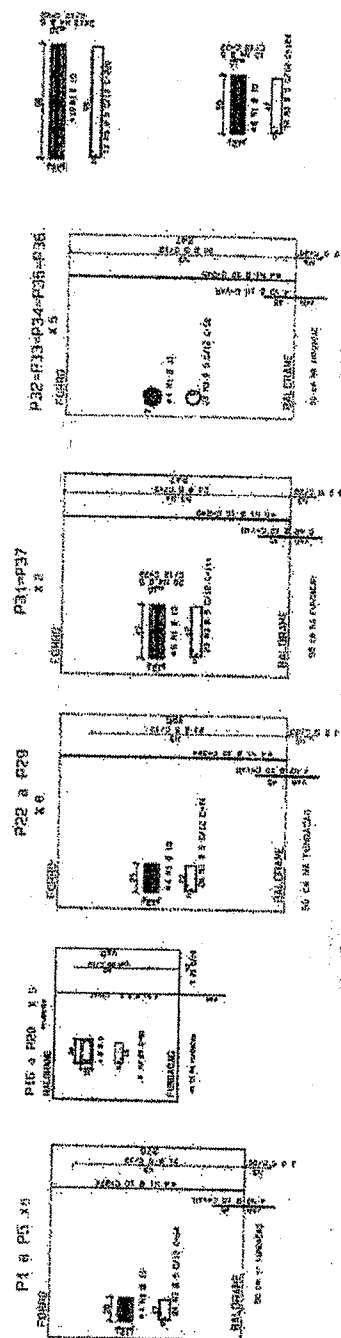

DATE OF RECEIPT OF THE

[illegible]

EXPOSIÇÃO
Ministério da Educação
FADÉ
Fundo Nacional de Desenvolvimento da Educação

PROJETO PADRÃO - FNDE


ESCOLA 12 SALAS DE AULA

454


2354

14134

PERMANENTE DE LICITAÇÃO
FLS 0097
CPL Conto/PP



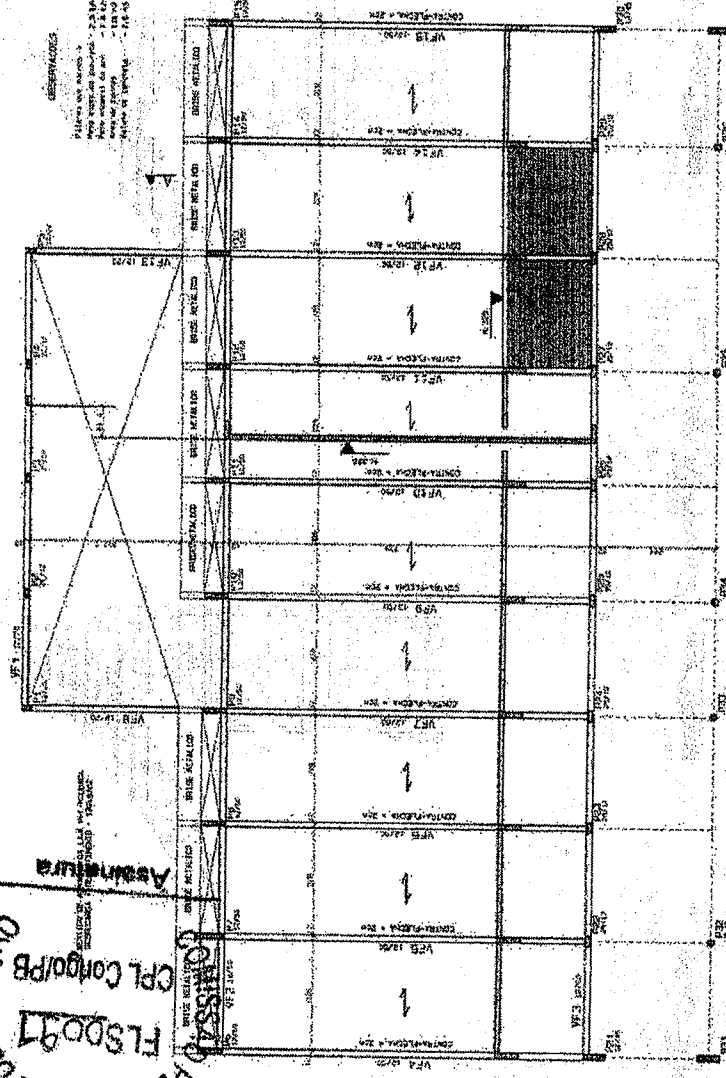


PLANTA DE FORMAS DAS VIGAS DA COBERTURA

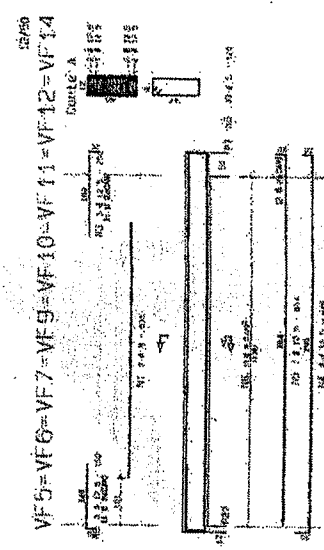


BRISAS METÁLICAS

Item	Qtd	Unid	Descrição	Valor Unit	Valor Total
1	1	m	BRISA METÁLICA - 20x20x2	100,00	100,00
2	1	m	BRISA METÁLICA - 20x20x2	100,00	100,00
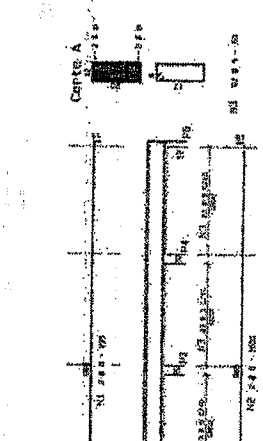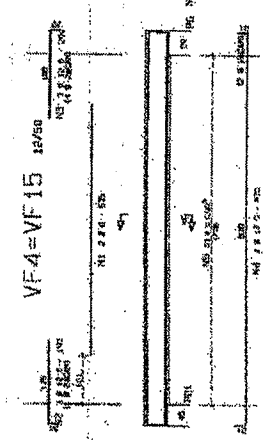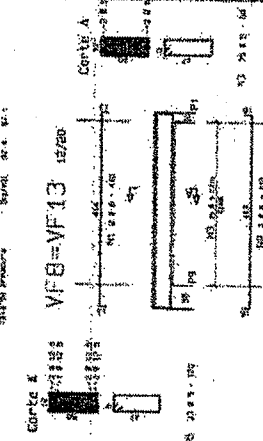

VF2=VF3

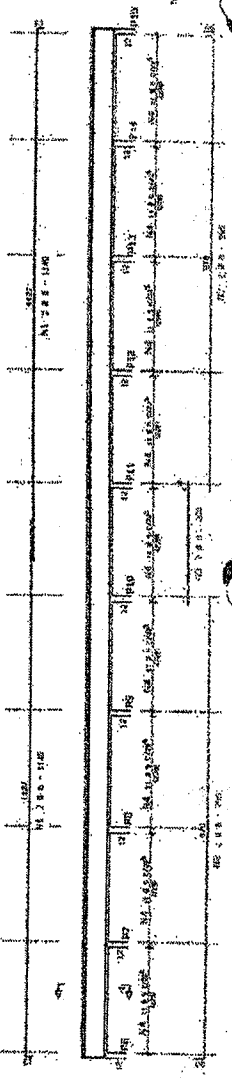

NOTA: CONCRETO fcr = 20 MPa

FADE
Fundação de Arquitetura e Desenho

Ministério da Educação



PROJETO PADRÃO - FNDE

ESCOLA A 12 SALAS DE AULA

PROJETO ESTRUTURAL - CONCRETO ARMADO

EST

1504

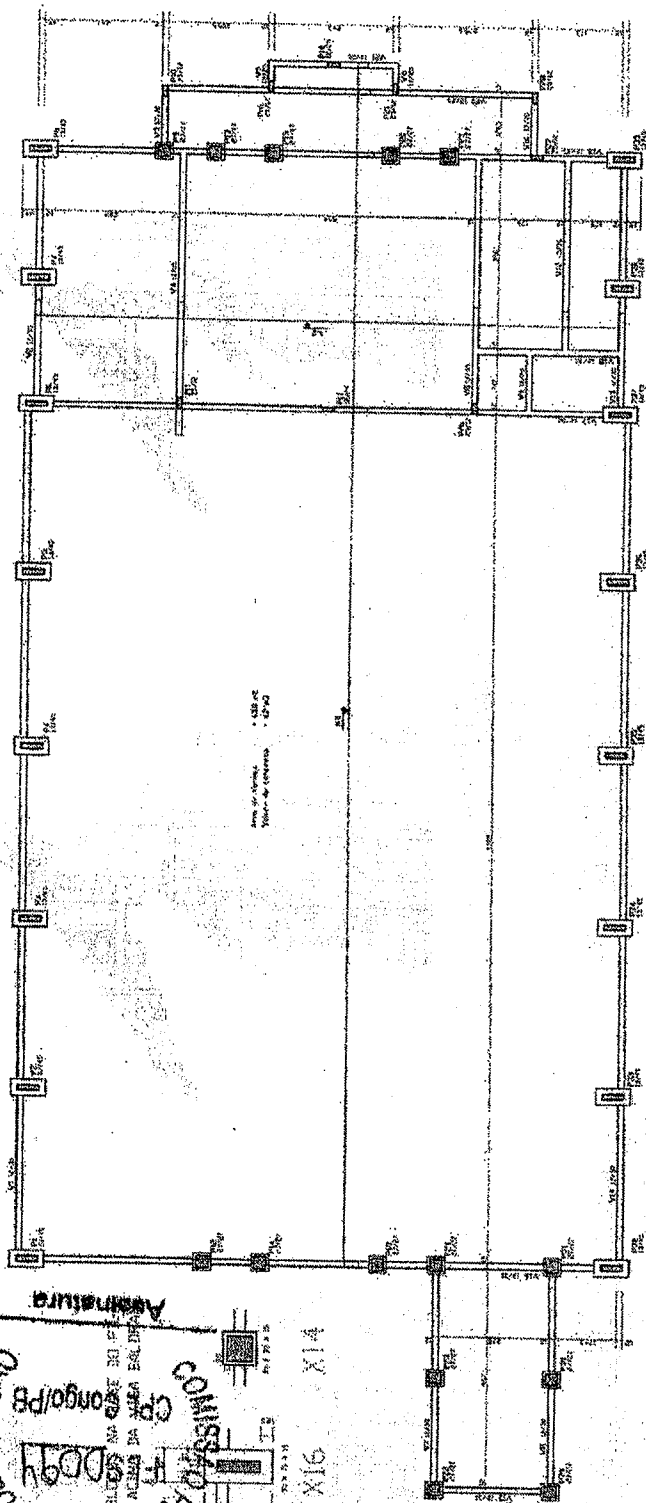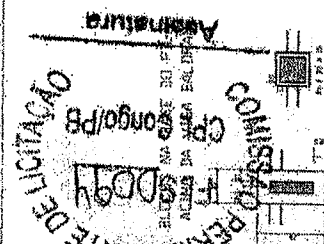


1	2	
[illegible]


PAID 02 = 209 01363NO3 :7153

FURMAS DAS VIGAS BALDRAMES


V1=V14

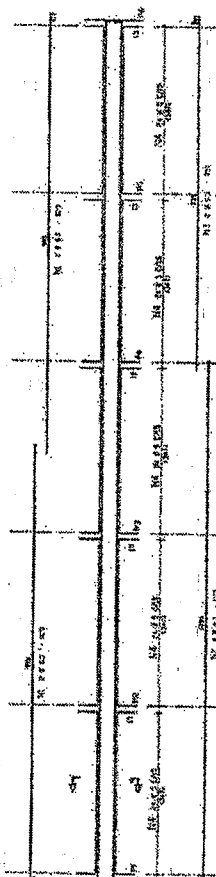


V2
12/23

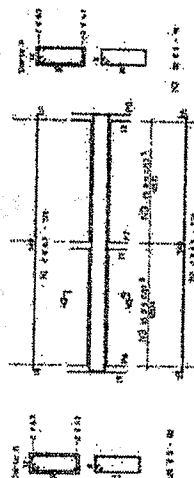

12/35
V.A.

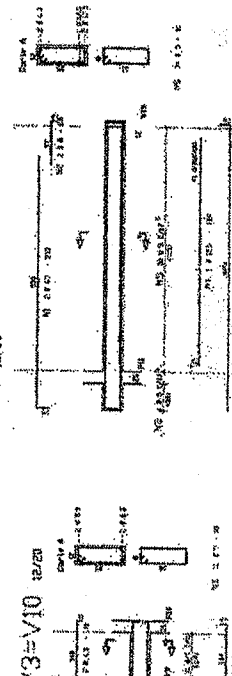
$$\sqrt{3} = \sqrt{3}$$

9A-5A

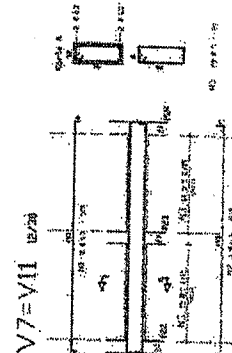





V7=V11

Ministério
da Educação
FIDE
Fundação
de Investimento
e Desenvolvimento
da Educação

PROJETO PADRÃO - FNDE

1962 1963 1964 24
--

Assinatura

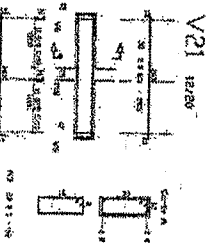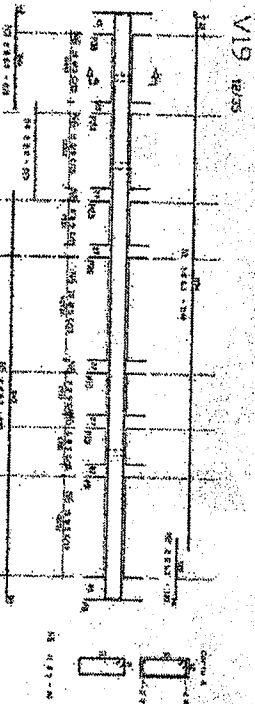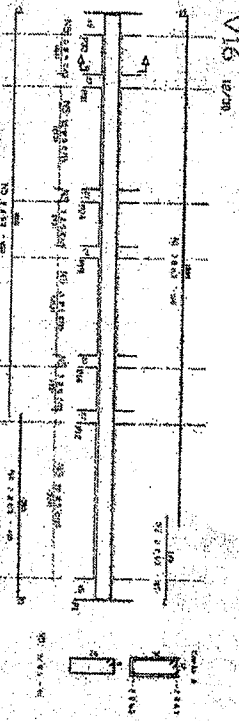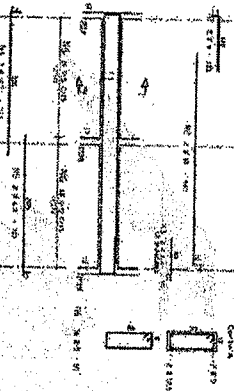[illegible]

NO. 14. COMPLETE 16x x 20 MP3

PROJETO PADRÃO - FINE

FILE
For Information
on Information
in Education

PROJETO PADRÃO - FINE

100

1. *Staphylococcus aureus* (100%)

1

1. *Abstract*

11/19/82 10:00 AM

may have been produced by

Figure 1 is a line graph showing the percentage of respondents who believe that the U.S. should take action to reduce global warming, broken down by age group (18-29, 30-49, 50-69, 70+) and education level (High School, College, Graduate). The Y-axis represents the percentage of respondents, ranging from 0 to 100. The X-axis represents the percentage of respondents who believe the U.S. should take action. The legend indicates that the solid line represents 'U.S. should take action' and the dashed line represents 'U.S. should not take action'. The graph shows that the percentage of respondents who believe the U.S. should take action increases with age and education level.

Age Group	Education Level	U.S. should take action (%)	U.S. should not take action (%)
18-29	High School	~45	~55
	College	~55	~45
	Graduate	~65	~35
30-49	High School	~55	~45
	College	~65	~35
	Graduate	~75	~25
50-69	High School	~65	~35
	College	~75	~25
	Graduate	~85	~15
70+	High School	~75	~25
	College	~85	~15
	Graduate	~95	~5

10

Figure 1 shows a schematic of a 1D chain of particles. A horizontal line represents the chain, with several small circles representing particles. A vertical line segment is drawn above the chain, with a double-headed arrow indicating a distance. Labels include 'x' for position, 'y' for vertical displacement, and 'z' for a vertical coordinate. A small 'z' is also shown near the bottom right.

10

Age Group	Percentage
18-29	85%
30-49	80%
50-69	75%
70+	70%

10. _____

10

$$f(x) = \frac{1}{2}x^2 - \frac{1}{3}x^3 + \frac{1}{4}x^4 - \frac{1}{5}x^5 + \frac{1}{6}x^6 - \frac{1}{7}x^7 + \frac{1}{8}x^8 - \frac{1}{9}x^9 + \frac{1}{10}x^{10} - \frac{1}{11}x^{11} + \frac{1}{12}x^{12} - \frac{1}{13}x^{13} + \frac{1}{14}x^{14} - \frac{1}{15}x^{15} + \frac{1}{16}x^{16} - \frac{1}{269}x^{269} + \frac{1}{270}x^{270} - \frac$$

ECN 0403148
NEW

ESCOLA 12 SALAS DE AULA
O ESTRUTURAL: conteúdos unificados
de 1ª a 5ª série

11

1. The first part of the document is a letter from the author to the editor, dated 10/10/1910. It discusses the author's interest in the subject of the journal and the importance of the work being done. The letter is signed by the author, J. H. P. [Name], and is dated 10/10/1910.

[illegible]

[illegible]

COMISSÃO PERMANENTE
FLS 009
CPL Congo/PI


Assinatura

The image shows two pages of a ledger from the National Archives. The left page is headed "NVA 270 2ND DIVISION" and the right page is headed "NVA 270 2ND DIVISION". Both pages contain columns for "DATE", "LOCATION", "TYPE", "REMARKS", and "REFERENCE". The entries are handwritten and mostly illegible due to the quality of the scan.

Ministério da Educação

FNDE Fundação Nacional de Desenvolvimento da Educação

1985-12-20
1987-12-20

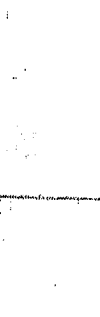[illegible]

V101=V113 12/75








V102=V112 12/75

[illegible]

V103-V110 12/70

V105-V107 12/29

12-173801-55
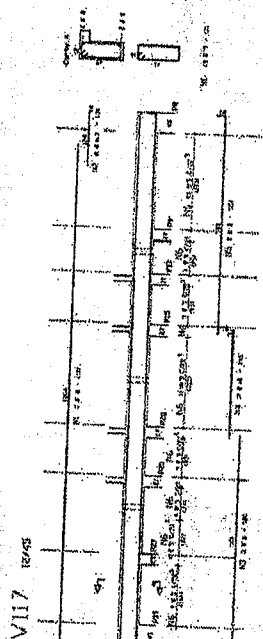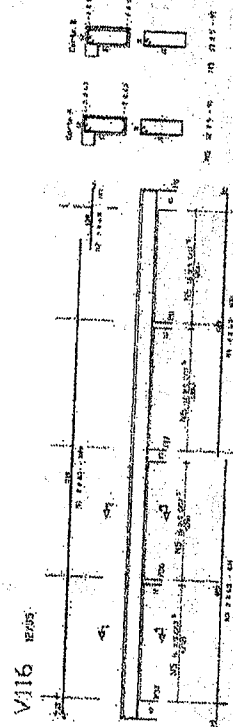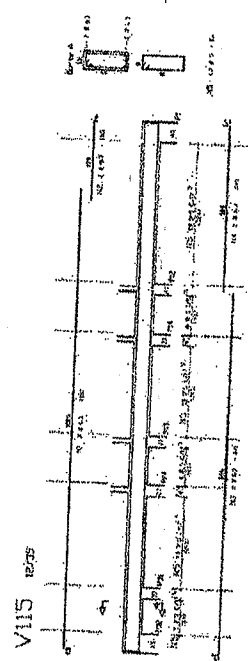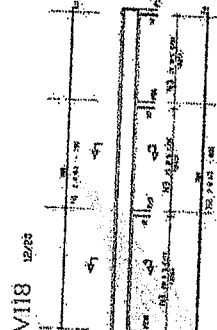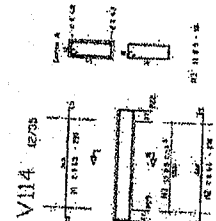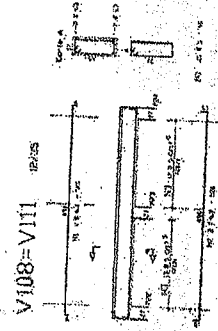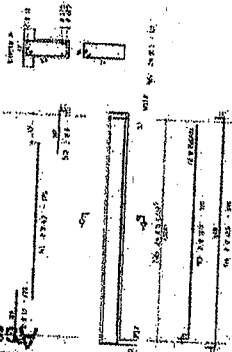
$$1.06 = V_{109}$$


1	2	
---	---	---	---	---	---	---	---	---	----	----	-----	-----	

CONCRETE - 20 MPa

ABRIL 1964 Nº 344

FADE


Ministério
da Educação

Fundação Brasileira
de Amparo à
Educação


PROJETO PADRÃO - FNDE

[illegible]


Assinatura

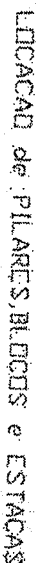


CORTE GEMERICO DAS ESTACAS

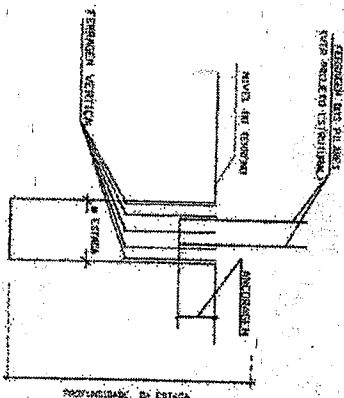


ESTACA COM BLOCOS
de cimento

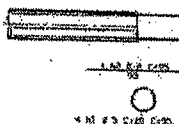

STACAS

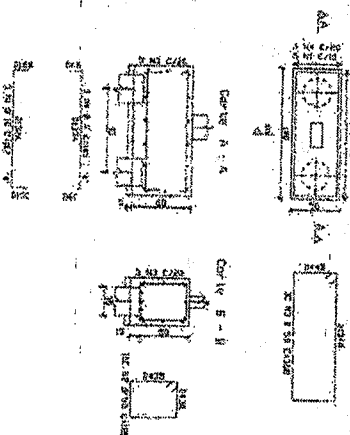

ESTACAS x 16
E-3421

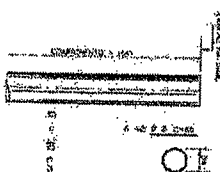

OBSERVATOIRES IMPRIMANTES

- [illegible]

1. The first of these is the fact that the majority of the population of the United States is now living in urban areas. This is a result of the process of urbanization, which has been going on since the beginning of the 20th century. The population of the United States has increased from about 100 million in 1900 to over 200 million in 1950, and this increase has been largely due to the growth of the urban population. The urban population has increased from about 20 million in 1900 to over 100 million in 1950, and this increase has been largely due to the growth of the urban population.





[illegible]

1	2	
1	2	


[illegible]

COMISSÃO PERMANENTE DE LICITAÇÃO
 FL 50099
 CPM Congo/PB


Assinatura

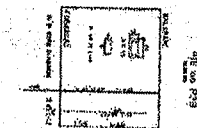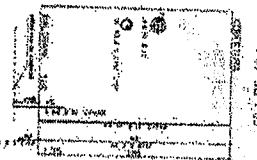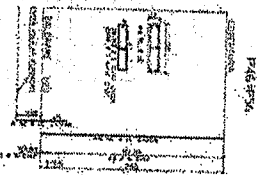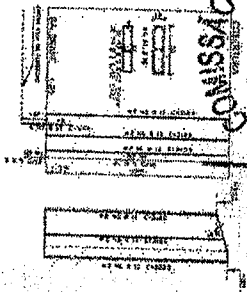

Item	Descrição	Quantidade	Valor Unitário	Valor Total
1	...	...	...	...
2	...	...	...	...
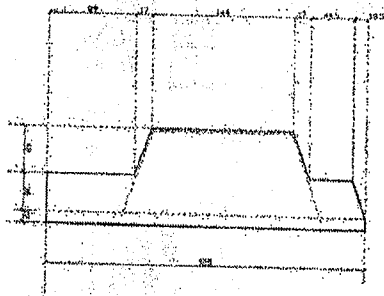


ABA DOS PILARES
 (em m. p. 1/3)

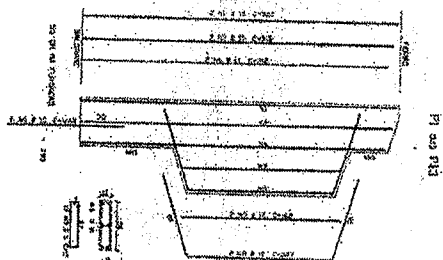


m. p. 1/3

Item	Descrição	Quantidade	Valor Unitário	Valor Total
1	...	...	...	...
2	...	...	...	...
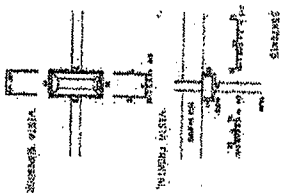

ABA DOS PILARES
 (em m. p. 1/3)

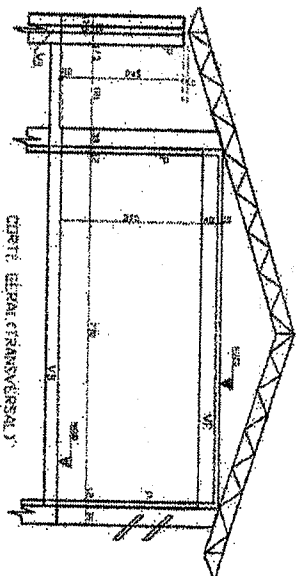

ABA DOS PILARES
 (em m. p. 1/3)

100% CONCRETO FCK = 20 MPa








PROJETO PADRÃO - FNDE

PROJETO PADRÃO - FNDE

PROJETO PADRÃO - FNDE

PROJETO PADRÃO - FNDE

Signature

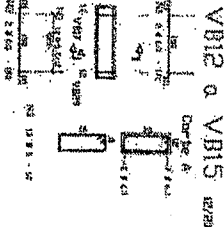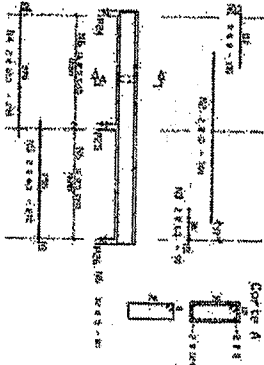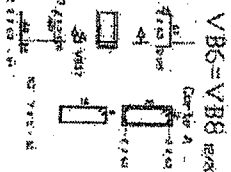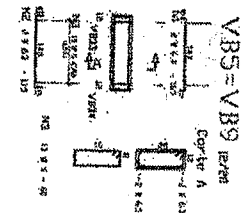  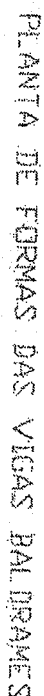

1	2	
1	2	

Year	1970	1971	1972	
Using the company's 1988 and 1990 data	

NOTE: CONCRETE IS FCK = 20 MPa

PROJETO PADRÃO - FNDE

Ministerio
de Educación

FIDE
Fédération Internationale
des Échecs
41100 Courmayeur
France

ESCOLA 12 SALAS DE AULA


















RECEIVED AT THE OFFICE OF THE
SHERIFF OF THE COUNTY OF ALBANY

76

1. The first part of the document is a letter from the author to the editor, dated 10/10/1991. The letter discusses the author's interest in the journal and the possibility of publishing a paper. The author mentions that they have been working on a paper for some time and are now ready to submit it. They also mention that they have been reading the journal and are interested in the topics covered. The letter is signed by the author and dated 10/10/1991.

2454

Assinatura

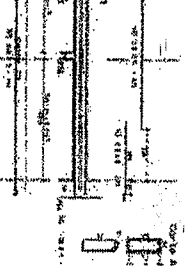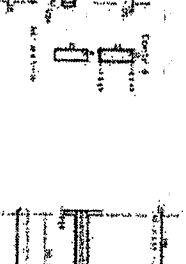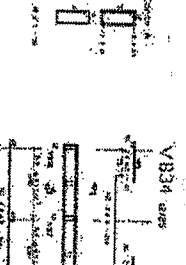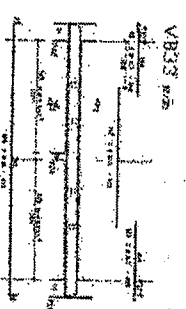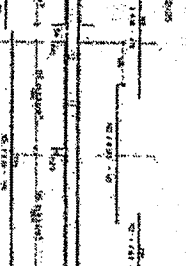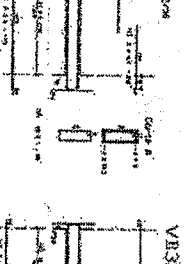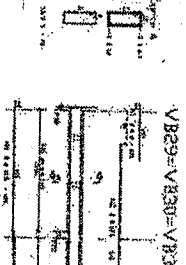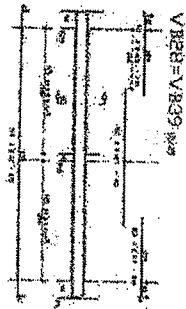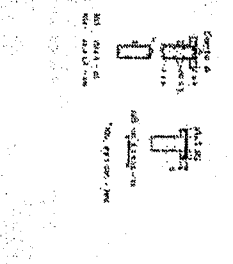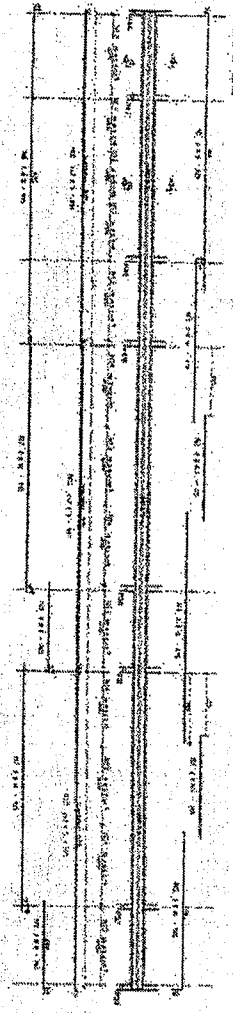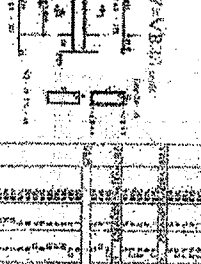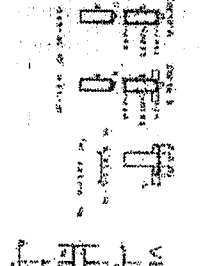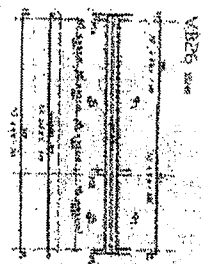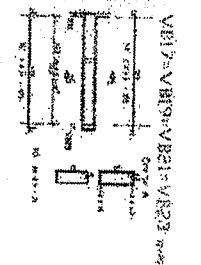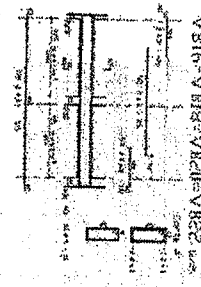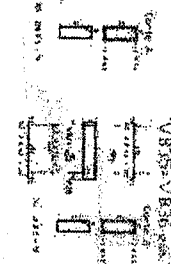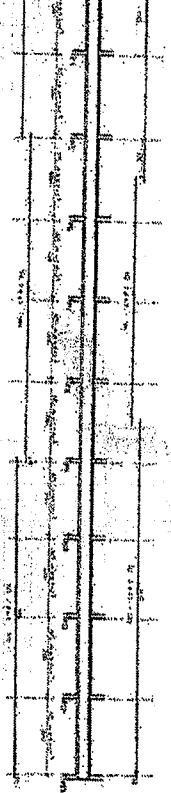

Item	Descrição	Quantidade	Valor Unitário	Valor Total
1	...	...	...	...
2	...	...	...	...
PROJETO PADRÃO - PNDE

ESOL 12

EST


COMISSÃO PERMANENTE DE LICITAÇÃO
 FLS 0102
 CPL Congo/PB

Assinatura

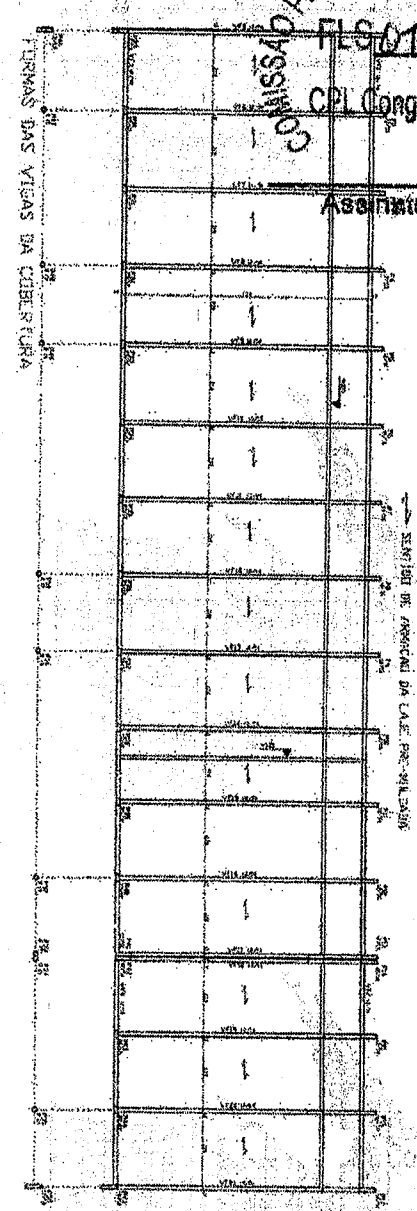


Item	Descrição	Quantidade	Valor Unitário	Valor Total
1	1000	1000	1000	1000000
2	2000	2000	2000	4000000
3	3000	3000	3000	9000000
4	4000	4000	4000	16000000
5	5000	5000	5000	25000000
6	6000	6000	6000	36000000
7	7000	7000	7000	49000000
8	8000	8000	8000	64000000
9	9000	9000	9000	81000000
10	10000	10000	10000	100000000


VF1=VF3 12/30

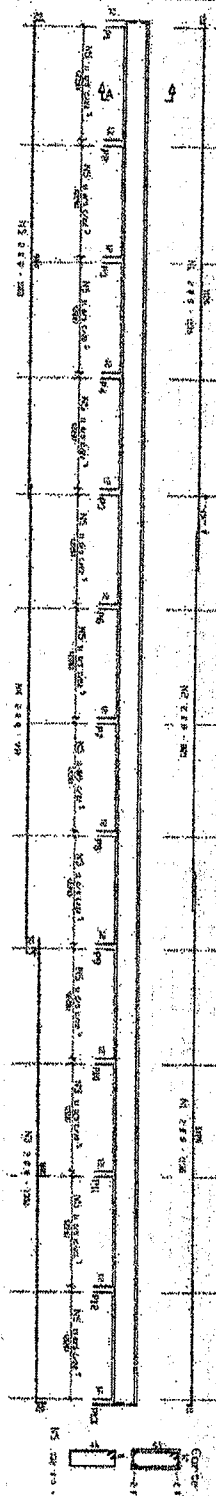


VF2=VF4 12/30

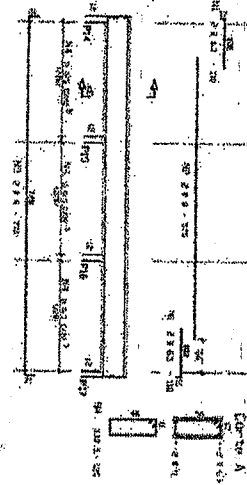

VF5=VF17=VF18=VF21 12/30

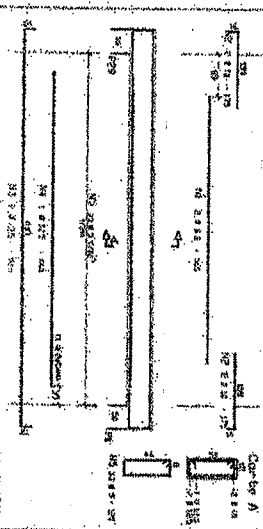

VF6 a VF16=VF19=VF20 12/30

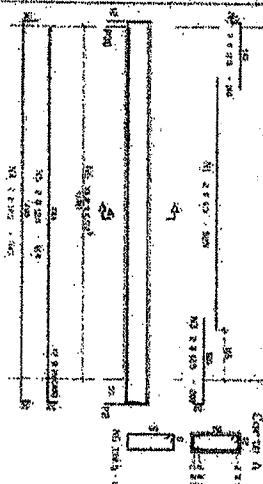

NOTA: CONCRETO fck = 20 MPa


PROJETO PADRÃO - FINE

INSTITUTO FEDERAL DE EDUCAÇÃO PROJETO PADRÃO - FINE	
DISCIPLINA: PROFESSOR: ALUNO:	DATA: LOCAL:
ESCOLA 12 SALAS DE AULA	
EST	

COMISSÃO PERMANENTE DE LICITAÇÃO
 FLSD 123
 CPL Congo PB

Assinatura


PLANTA DE LOCALIZAÇÃO E CARGAS DOS PILARES

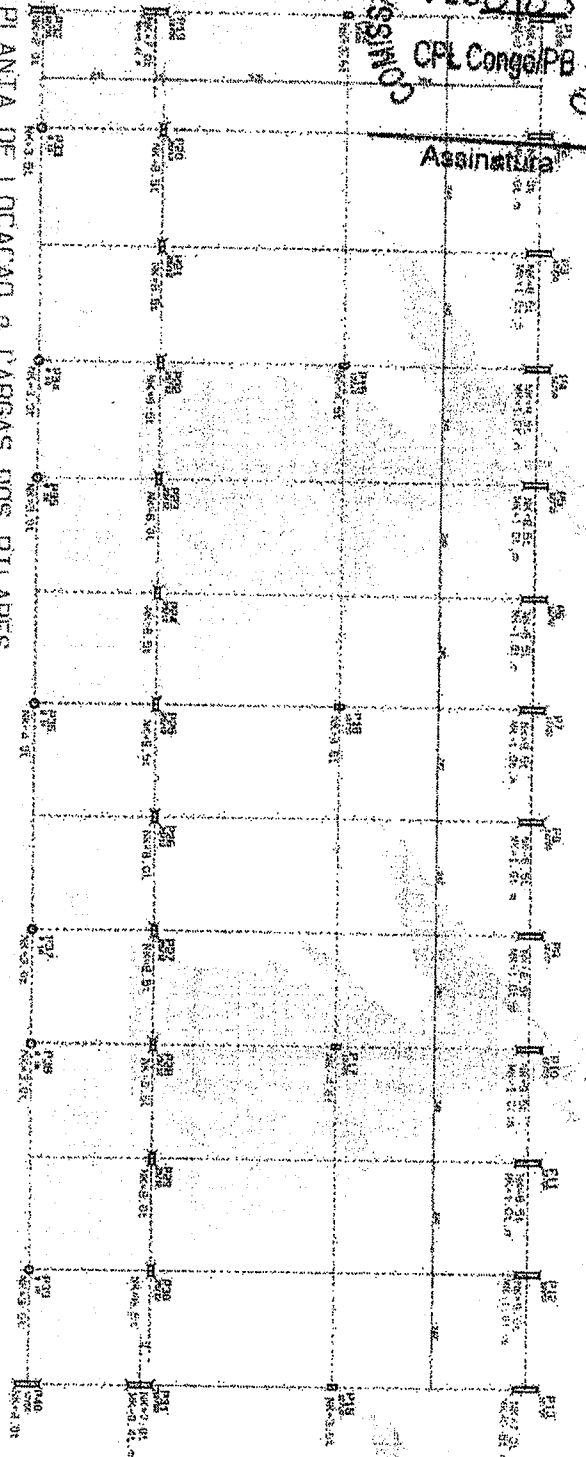


Item	Descrição	Quantidade	Valor Unitário	Valor Total
1	...	...	...	...
2	...	...	...	...
NOTA: CONCRETO FCK = 20 MPa

BLOCO NA BASE DOS PILARES

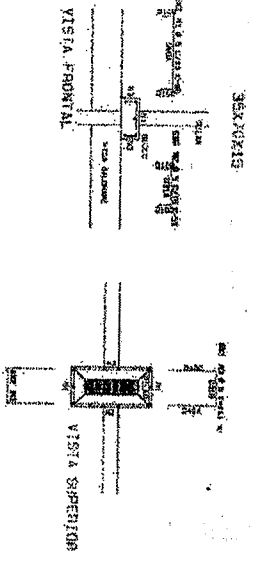

ABA DOS PILARES

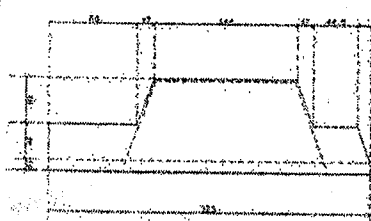

PROJETO PADRÃO - FNDE

PROJETO DE ARQUITETURA
 PROJETO DE ESTRUTURA
 PROJETO DE INSTALAÇÕES ELÉTRICAS
 PROJETO DE INSTALAÇÕES HIDRÁULICAS
 PROJETO DE INSTALAÇÕES DE VENTILAÇÃO
 PROJETO DE INSTALAÇÕES DE SINALIZAÇÃO
 PROJETO DE INSTALAÇÕES DE SEGURANÇA

ESCOLA 12 SALAS DE ALTA

PROJETO DE ARQUITETURA
 PROJETO DE ESTRUTURA
 PROJETO DE INSTALAÇÕES ELÉTRICAS
 PROJETO DE INSTALAÇÕES HIDRÁULICAS
 PROJETO DE INSTALAÇÕES DE VENTILAÇÃO
 PROJETO DE INSTALAÇÕES DE SINALIZAÇÃO
 PROJETO DE INSTALAÇÕES DE SEGURANÇA

CPL Congo/PB

COMISSÃO PERMANENTE
FLS 010
CPL Congo/P

Assinatura

133


CONCRETO fck = 20 MPa

[illegible]

2017

PERMANENTE
FLS 0126
CPL Congo/PE

Assinatura

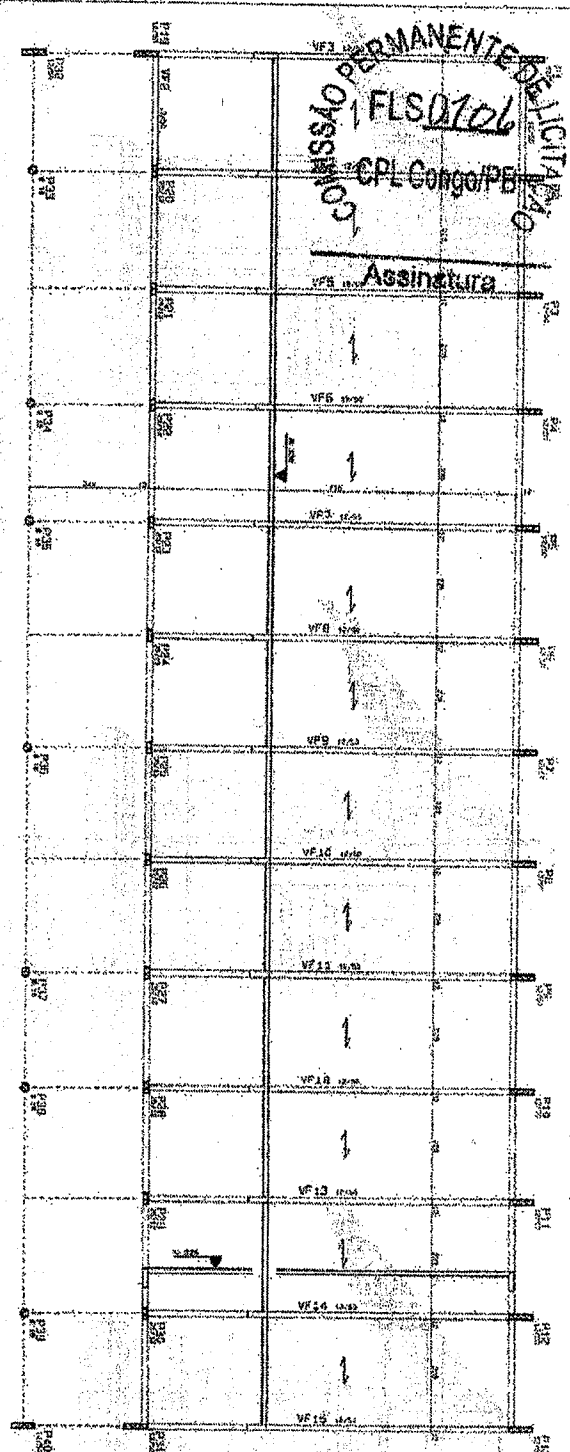


FORMAS DAS VIGAS DA COBERTURA


VF1 18/60






VF2 18/60

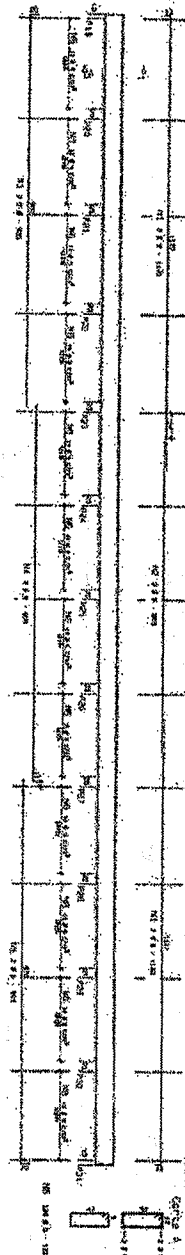

VF3=VF15 18/180

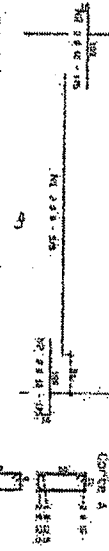

VF4 & VF14 18/180

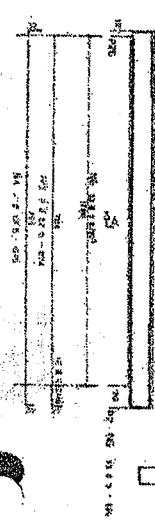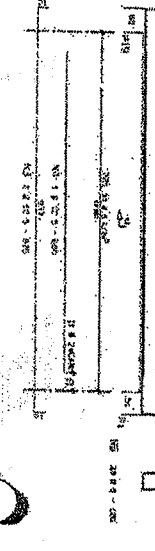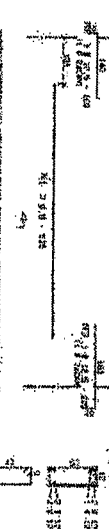

CONDIÇÕES GERAIS	CONDIÇÕES ESPECIAIS
1. OBRAS DE RECONSTRUÇÃO DE EDIFÍCIOS	1. OBRAS DE RECONSTRUÇÃO DE EDIFÍCIOS
2. OBRAS DE RECONSTRUÇÃO DE EDIFÍCIOS	2. OBRAS DE RECONSTRUÇÃO DE EDIFÍCIOS
3. OBRAS DE RECONSTRUÇÃO DE EDIFÍCIOS	3. OBRAS DE RECONSTRUÇÃO DE EDIFÍCIOS
4. OBRAS DE RECONSTRUÇÃO DE EDIFÍCIOS	4. OBRAS DE RECONSTRUÇÃO DE EDIFÍCIOS
5. OBRAS DE RECONSTRUÇÃO DE EDIFÍCIOS	5. OBRAS DE RECONSTRUÇÃO DE EDIFÍCIOS

ITEM	QUANTIDADE	UNIDADE	VALOR UNITÁRIO	VALOR TOTAL
1	1	m³	100,00	100,00
2	1	m³	100,00	100,00
3	1	m³	100,00	100,00
4	1	m³	100,00	100,00
5	1	m³	100,00	100,00

NOTA: DIMENSÃO 180 x 20 CM


PROJETO PADRÃO - FNDE

PROJETO PADRÃO - FNDE


PROJETO PADRÃO - FNDE

ESCOLA 12 SALAS DE AULA


Assinatura

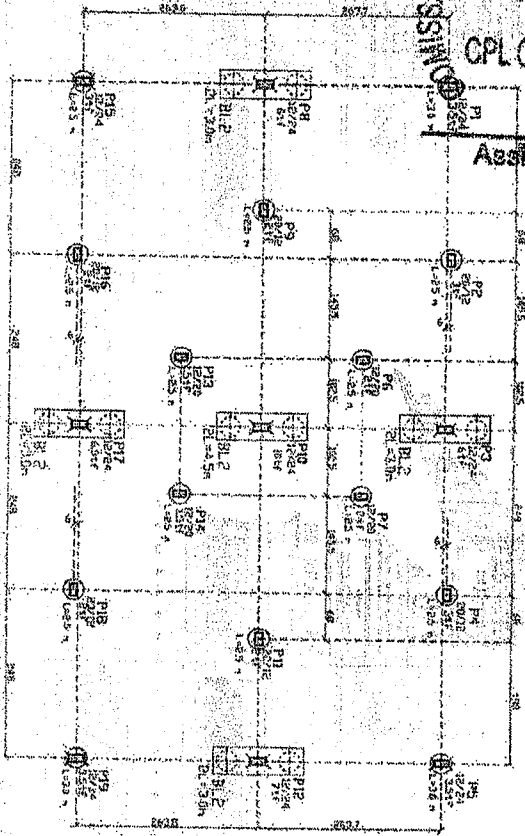

LOCALIZAÇÃO DE PILARES, BLOCOS E ESTACAS

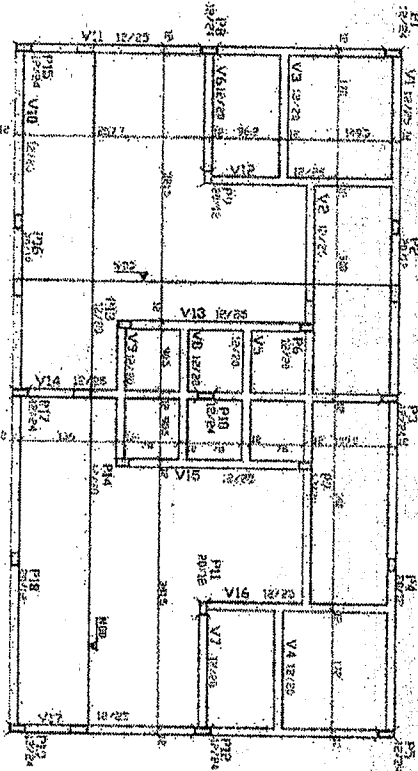


FORMAS DAS VIGAS BALDRAMES
NÍVEL DAS VIGAS MEDIO


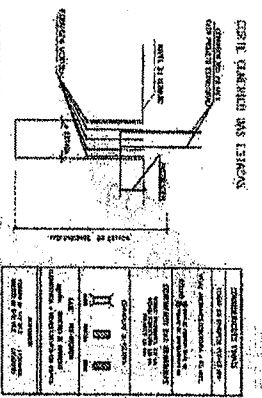


REINFORÇO DE PONTAL
REINFORÇO DE VIGA
REINFORÇO DE LAJE

REINFORÇO DE ESTACAS

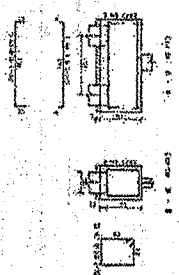

ESTACA COM BLOCO E ESTACA

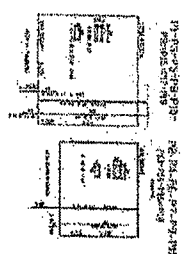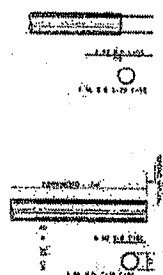

ITEM	QUANTIDADE	UNIDADE	VALOR UNITÁRIO	VALOR TOTAL
1	1	m³	100,00	100,00
2	1	m³	100,00	100,00
NOTA: CONCRETO fck = 20 MPa

FADE Fundação Nacional de Desenvolvimento da Engenharia

PROPOSTA - 10
FUNDAMENTO
FUNDAMENTO

PROPOSTA
RES. TÉCNICO
ESTRUTURAIS
AUTOS DO PROJETO

DATA
CREA

PROPOSTA






ESCOLA 12 SALAS DE AULA
PROJETO ESTRUTURAL CONCEITO ARMADO

E ESTACAS FORMAS DE VIGAS BALDRAMES

EST



31/34

STAFFING BY ARMADA HAS 1,435 PER MIL DARS.
MILITARIA + REVOLUTIONARY 130 KGR.

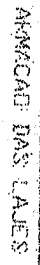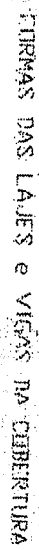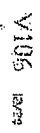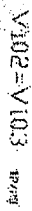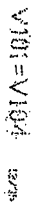[illegible][illegible]

Assinatura

3/23/24

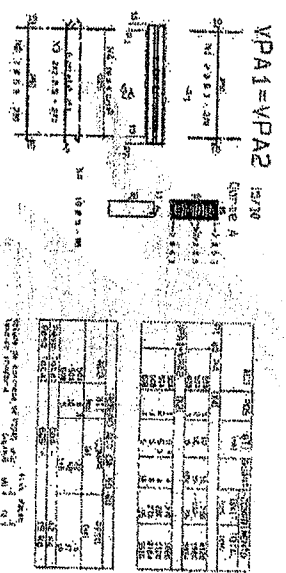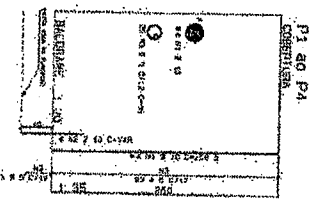[illegible]





CPL Congo/P8

Assinatura

Locação e cargas da estilha
escala 1:50

 Ministério da Educação		FNDE FUNDO NACIONAL DE DESENVOLVIMENTO DA EDUCAÇÃO	
PROJETO PADRÃO - FNDE			
ANEXO - 5 PROPOSTA	Nº _____ DATA _____	Nº _____ DATA _____	Nº _____ DATA _____
NOME DO ESTABELECIMENTO NOME DO RESPONSÁVEL NOME DO REPRESENTANTE	ENDEREÇO Nº _____ CEP _____	CIDADE UF _____	ESTADO Nº _____ CEP _____
ESCOLA 12 SALAS DE AULA	NOME DO RESPONSÁVEL Nº _____ CEP _____	CIDADE UF _____	ESTADO Nº _____ CEP _____
EST	Nº _____ CEP _____	CIDADE UF _____	ESTADO Nº _____ CEP _____

Assinatura

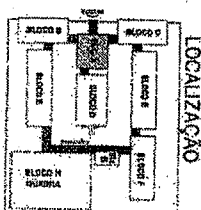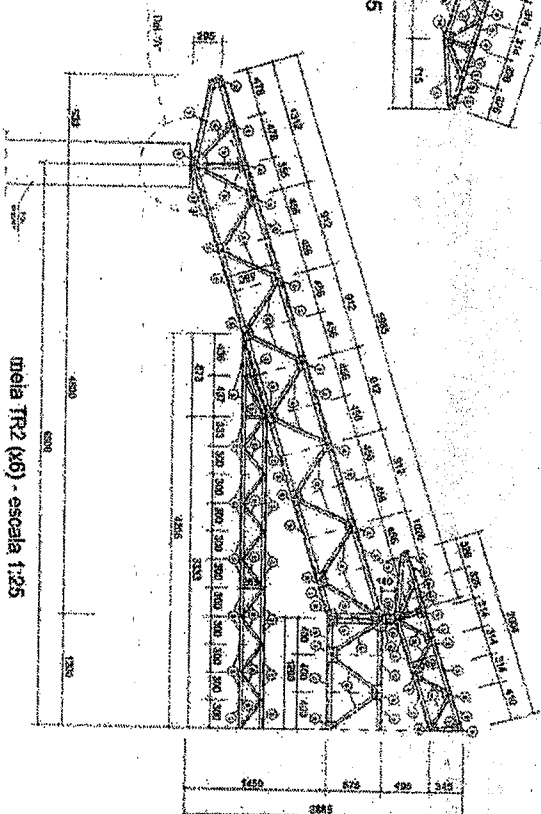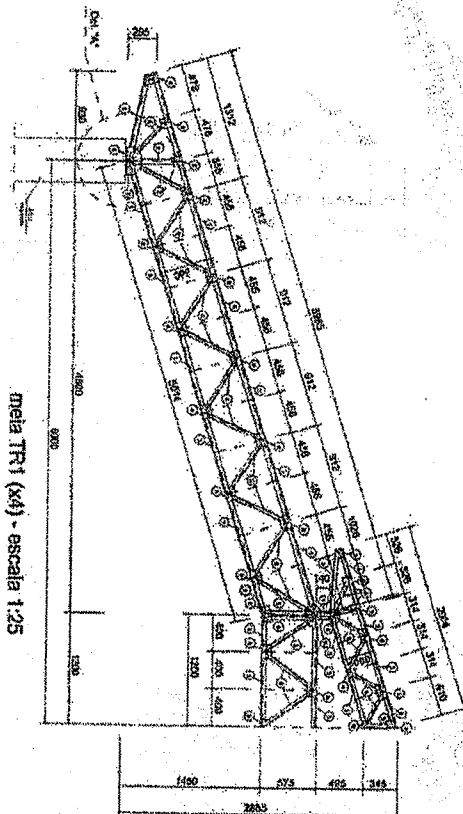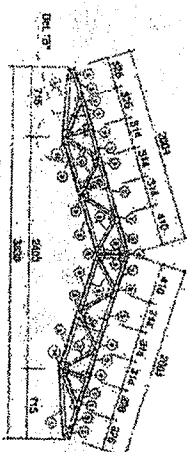


BRASIL INSTITUTO FEDERAL DE EDUCAÇÃO, CIÊNCIA E TECNOLOGIA IFCE CAMPUS DE FORTALEZA AV. DA FORTALEZA, 2.700 - JARDIM ARAÚJO CEP: 60.201-908 - FORTALEZA, CE	
PROJETO DE ARQUITETURA PROJETO DE ESTRUTURA METÁLICA PROJETO DE INSTALAÇÃO ELÉTRICA PROJETO DE INSTALAÇÃO DE ÁGUA E ESGOTO PROJETO DE INSTALAÇÃO DE VENTILAÇÃO PROJETO DE INSTALAÇÃO DE AQUECIMENTO PROJETO DE INSTALAÇÃO DE SINALIZAÇÃO PROJETO DE INSTALAÇÃO DE SEGURANÇA PROJETO DE INSTALAÇÃO DE ILUMINAÇÃO PROJETO DE INSTALAÇÃO DE ACOUSTICO PROJETO DE INSTALAÇÃO DE REFRIGERAÇÃO PROJETO DE INSTALAÇÃO DE CLIMATIZAÇÃO PROJETO DE INSTALAÇÃO DE AQUECIMENTO DE ÁGUA PROJETO DE INSTALAÇÃO DE AQUECIMENTO DE AR PROJETO DE INSTALAÇÃO DE AQUECIMENTO DE SÓLIDOS PROJETO DE INSTALAÇÃO DE AQUECIMENTO DE LÍQUIDOS PROJETO DE INSTALAÇÃO DE AQUECIMENTO DE GASES PROJETO DE INSTALAÇÃO DE AQUECIMENTO DE SÓLIDOS E LÍQUIDOS PROJETO DE INSTALAÇÃO DE AQUECIMENTO DE SÓLIDOS E GASES PROJETO DE INSTALAÇÃO DE AQUECIMENTO DE LÍQUIDOS E GASES PROJETO DE INSTALAÇÃO DE AQUECIMENTO DE SÓLIDOS, LÍQUIDOS E GASES	
ESCOLA 12 SALAS DE AULA PROJETO DE ESTRUTURA METÁLICA EST. 37784	

Assinatura


DETALHAMENTO DA TERÇA T1 (x 88) - SEM ESCALA




DETALHAMENTO DA TERÇA T2 (x 88) - SEM ESCALA

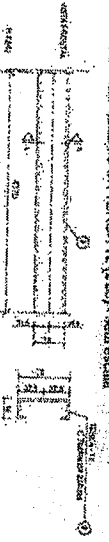

DETALHAMENTO DA TERÇA T3 (x 12) - SEM ESCALA

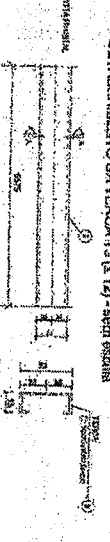


Det. A (seção 110)

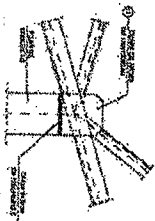


Det. B (seção 110)



CHAPA DE BASE (x 10) - SEM ESCALA

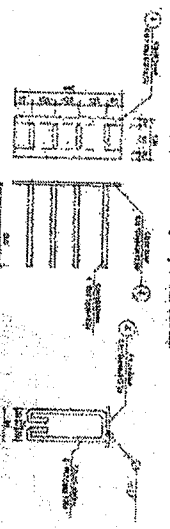

CHAPA DE BASE (x 10) - SEM ESCALA

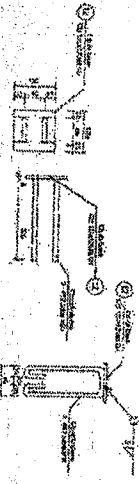

LISTA DE MATERIAIS

Nº	Quantidade	Descrição	Unidade	Valor Unitário	Valor Total
1	1	Chapa de base (x 10)	m²	10,00	10,00
2	1	Terça T1 (x 88)	m	88,00	88,00
3	1	Terça T2 (x 88)	m	88,00	88,00
4	1	Terça T3 (x 12)	m	12,00	12,00
5	1	Det. A (seção 110)	m	110,00	110,00
6	1	Det. B (seção 110)	m	110,00	110,00
7	1	Chapa de base (x 10)	m²	10,00	10,00
8	1	Terça T1 (x 88)	m	88,00	88,00
9	1	Terça T2 (x 88)	m	88,00	88,00
10	1	Terça T3 (x 12)	m	12,00	12,00
11	1	Det. A (seção 110)	m	110,00	110,00
12	1	Det. B (seção 110)	m	110,00	110,00
13	1	Chapa de base (x 10)	m²	10,00	10,00
14	1	Terça T1 (x 88)	m	88,00	88,00
15	1	Terça T2 (x 88)	m	88,00	88,00
16	1	Terça T3 (x 12)	m	12,00	12,00
17	1	Det. A (seção 110)	m	110,00	110,00
18	1	Det. B (seção 110)	m	110,00	110,00
19	1	Chapa de base (x 10)	m²	10,00	10,00
20	1	Terça T1 (x 88)	m	88,00	88,00
21	1	Terça T2 (x 88)	m	88,00	88,00
22	1	Terça T3 (x 12)	m	12,00	12,00
23	1	Det. A (seção 110)	m	110,00	110,00
24	1	Det. B (seção 110)	m	110,00	110,00
25	1	Chapa de base (x 10)	m²	10,00	10,00
26	1	Terça T1 (x 88)	m	88,00	88,00
27	1	Terça T2 (x 88)	m	88,00	88,00
28	1	Terça T3 (x 12)	m	12,00	12,00
29	1	Det. A (seção 110)	m	110,00	110,00
30	1	Det. B (seção 110)	m	110,00	110,00
31	1	Chapa de base (x 10)	m²	10,00	10,00
32	1	Terça T1 (x 88)	m	88,00	88,00
33	1	Terça T2 (x 88)	m	88,00	88,00
34	1	Terça T3 (x 12)	m	12,00	12,00
35	1	Det. A (seção 110)	m	110,00	110,00
36	1	Det. B (seção 110)	m	110,00	110,00
37	1	Chapa de base (x 10)	m²	10,00	10,00
38	1	Terça T1 (x 88)	m	88,00	88,00
39	1	Terça T2 (x 88)	m	88,00	88,00
40	1	Terça T3 (x 12)	m	12,00	12,00
41	1	Det. A (seção 110)	m	110,00	110,00
42	1	Det. B (seção 110)	m	110,00	110,00
87	1	Terça T2 (x 88)	m	88,00	88,00
88	1	Terça T3 (x 12)	m	12,00	12,00
89	1	Det. A (seção 110)	m	110,00	110,00
90	1	Det. B (seção 110)	m	110,00	110,00
91	1	Chapa de base (x 10)	m²	10,00	10,00
92	1	Terça T1 (x 88)	m	88,00	88,00
93	1	Terça T2 (x 88)	m	88,00	88,00
94	1	Terça T3 (x 12)	m	12,00	12,00
95	1	Det. A (seção 110)	m	110,00	110,00
96	1	Det. B (seção 110)	m	110,00	110,00
97	1	Chapa de base (x 10)	m²	10,00	10,00
98	1	Terça T1 (x 88)	m	88,00	88,00
99	1	Terça T2 (x 88)	m	88,00	88,00
100	1	Terça T3 (x 12)	m	12,00	12,00

OBSERVAÇÕES

ESCOLA 12 SALAS DE AULA

PROJETO ESTRUTURA METALICA

PROJETO - Construção
Genil da Infancia
Educacional

BLOCO II - ADMINISTRAÇÃO
DETALHAMENTO TERÇA E DOS PÓDIOS
LISTA DE MATERIAIS

EST

PROJETO

PROJETO

PROJETO

38/58

BRASIL Ministério da Educação
FND
Fundação Nacional de Desenvolvimento da Educação

PROJETO PADRÃO - FNDE

PROJETO - UF

PROJETO - UF

Assinatura

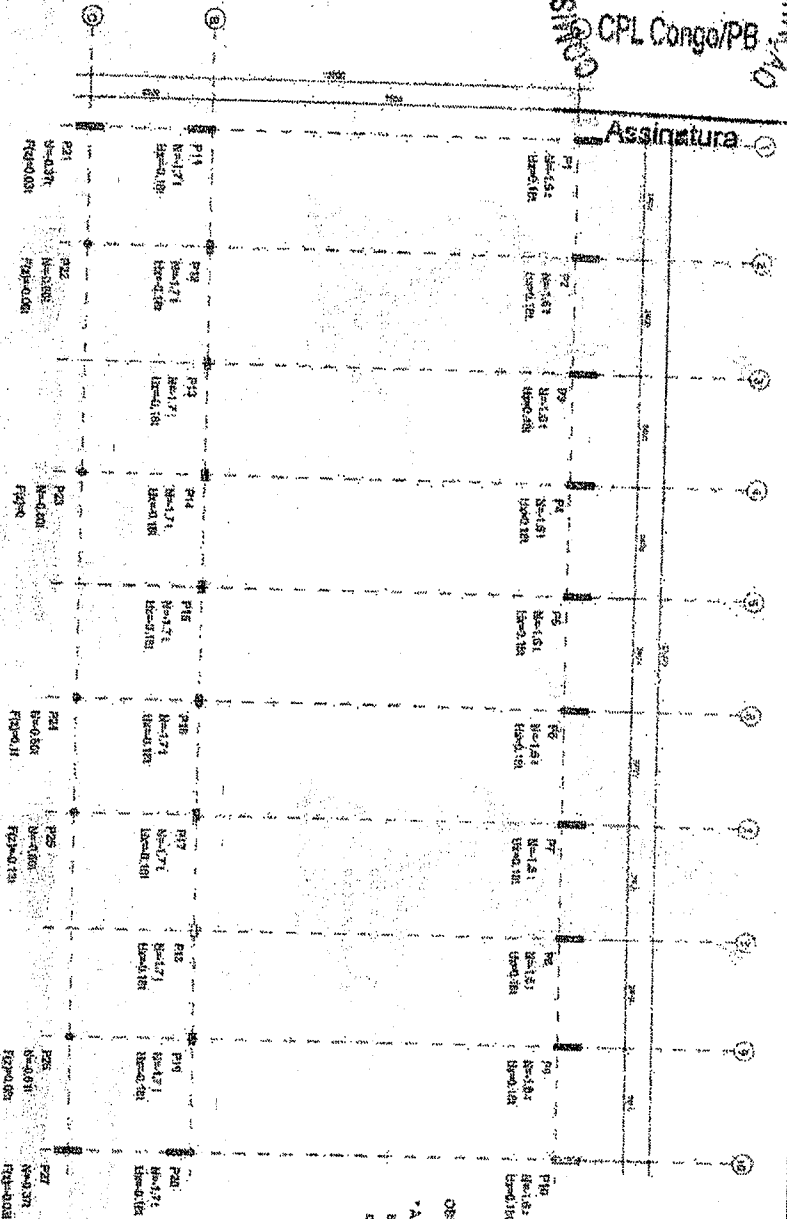






COMISSÃO PERMANENTE DE LICITAÇÃO
 FLS 0116
 CPL Congo/PB

Assinatura

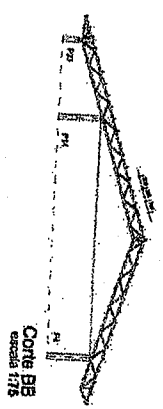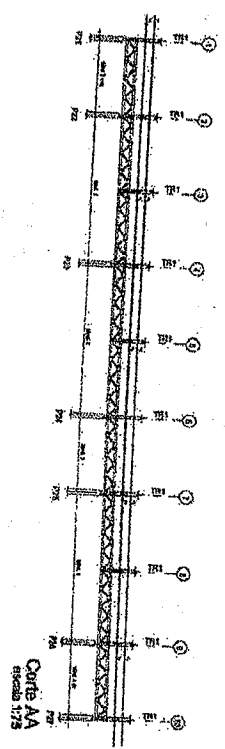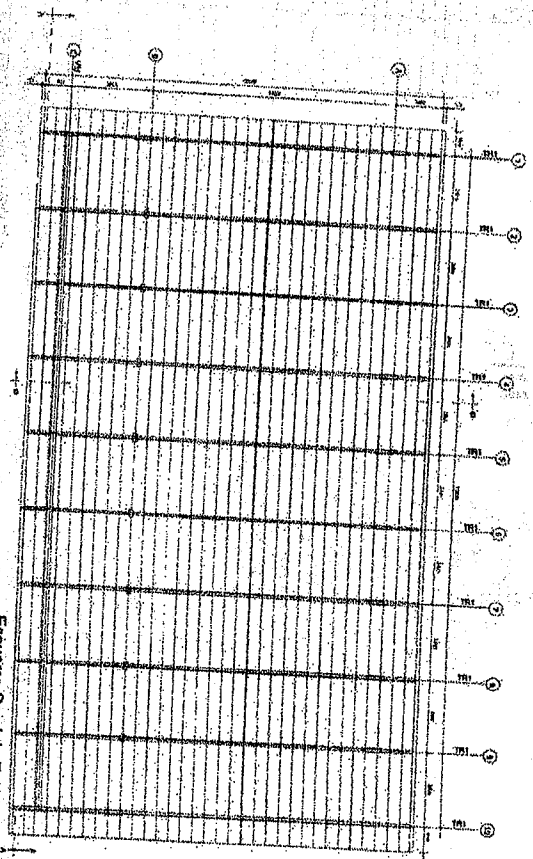

BRASIL Ministério da Educação FNDE Fundo Nacional de Desenvolvimento da Educação	
PROJETO PADRÃO - FNDE	
ANEXO - J PROJETO PADRÃO PROJETO	FOLHA Nº 100 DE 100 Data: 01/01/2011 Autor: 01/01/2011
ESCOLA 12 SALAS DE AULA PROJETO ESTRUTURAL METÁLICA RUA N. 100 - BARRAGEM - JARDIM ESCOLA S. 12 - JARDIM S. 12 - JARDIM	EST 40/58

COMISSÃO PERMANENTE DE LICITAÇÃO
 FLS 0112
 CPL Congo/PB

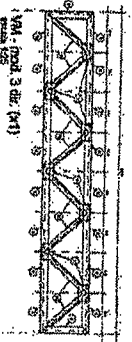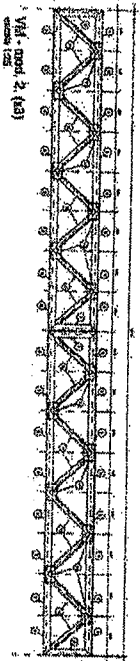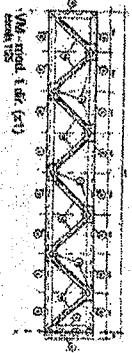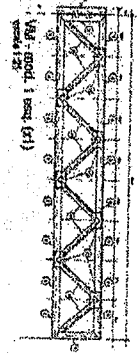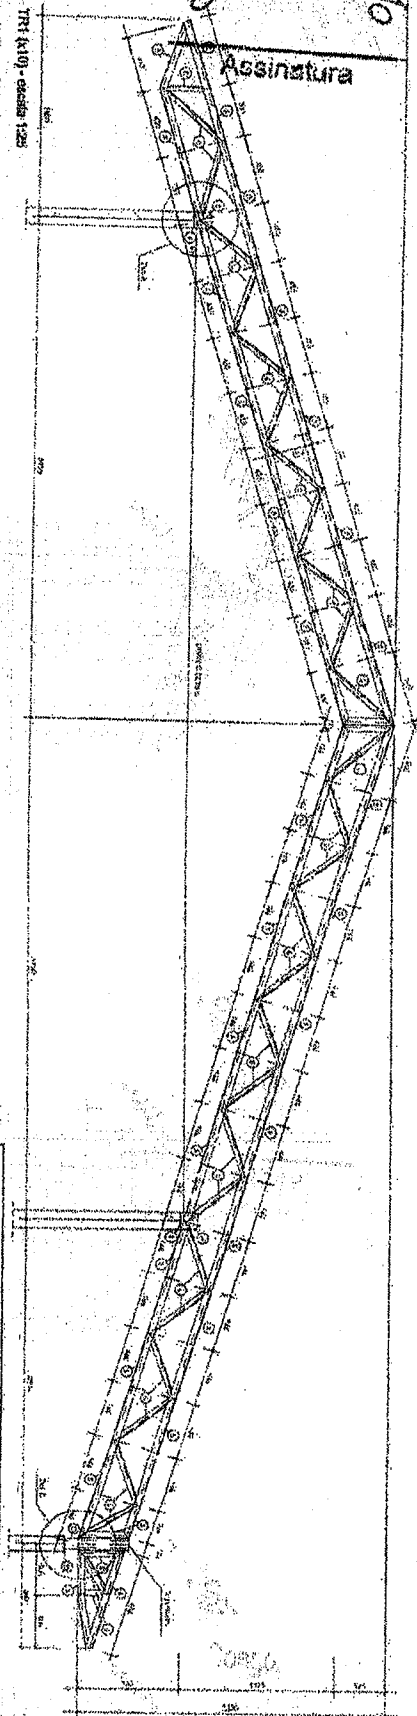

GOVERNO FEDERAL
 Ministério da Educação
FNDE Fundo Nacional de Educação

PROJETO PADRÃO - FNDE


Execução - V.F.
 Supervisão
 Direção

PROJETO
 RES. TÉCNICO
 Eng. Mauro Corrêa Leite - CREA-GO 577348
 Autores do Projeto

REVISÃO

OBSERVAÇÕES:	

LOCALIZAÇÃO









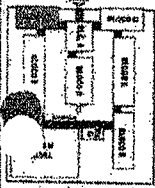


ESCOLA 12 SALAS DE AULA


PROJETO ESTRUTURA METÁLICA

Observações:	
COEST - Coordenação Geral de Implantação Estrutural	
BACOD B. BIBLIOTECA E ADJUNTOS	
DETALHAMENTO TELAÇÃO TRI	
DETALHAMENTO VIGA MESTRA (M4), módulos 1,2,3	
PROJETO	41/58

COPIA PERMANENTE DE LICITAÇÃO
FLSD 118
CPL Congo/PB

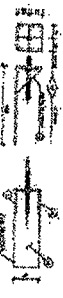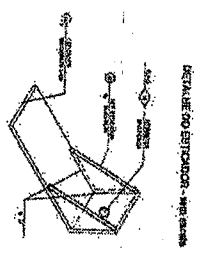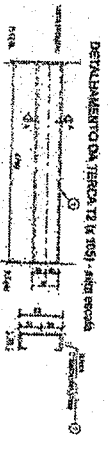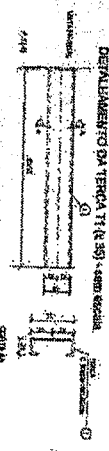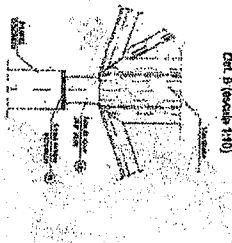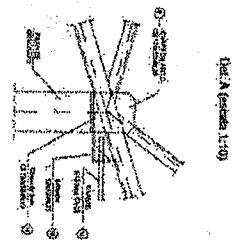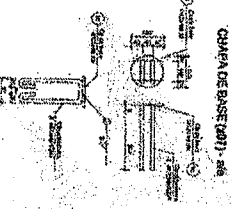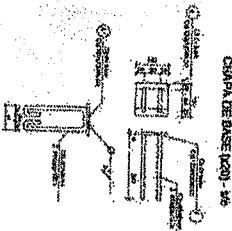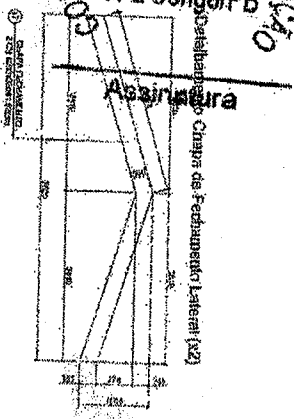

DETALHE DO TIRANTE (X9) - SEM ESCALA
Obs.: Todos os detalhes terão tirante executado em aço SAE 1045 e 1040

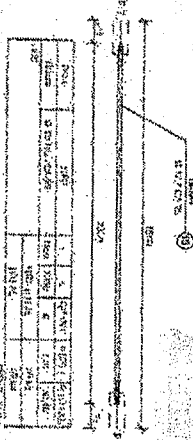

LISTA DE MATERIAIS

Item	Descrição	Quantidade	Unidade	Valor Unitário	Valor Total
1	Terça 11	10	kg	1,20	12,00
2	Terça 12	10	kg	1,20	12,00
3	Terça 13	10	kg	1,20	12,00
4	Bitolador	10	kg	1,20	12,00
5	Terça 14	10	kg	1,20	12,00
6	Terça 15	10	kg	1,20	12,00
7	Terça 16	10	kg	1,20	12,00
91	Terça 100	10	kg	1,20	12,00

PROJETO PADRÃO - FNDE

BRASIL
Ministério da Educação
FNDE
Fundação Nacional de Desenvolvimento da Educação

NÚMERO: 01
PROJETO: 01
EXERCÍCIO: 01

PROJETO: 01
EXERCÍCIO: 01
AUTOR: 01


PROJETO: 01
EXERCÍCIO: 01
AUTOR: 01

Assinatura

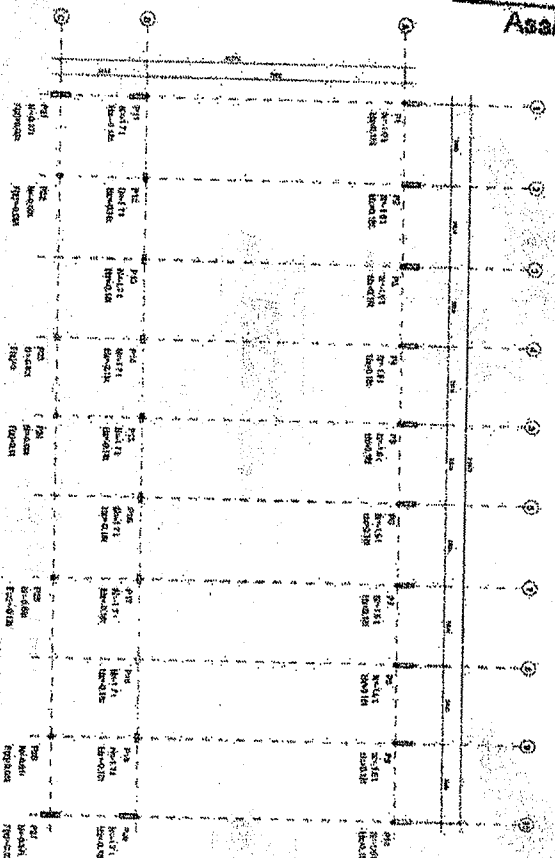

Localização e cargas da estrutura
 escala 1:100

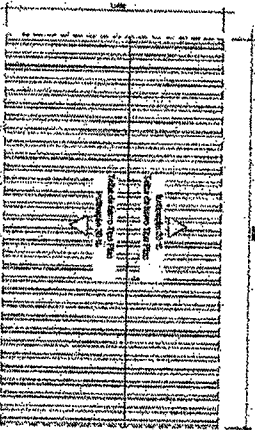

Vista Superior da Cobertura
 escala 1:200

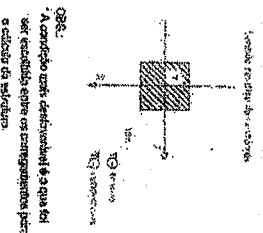

PROJETO PADRÃO - FNDE


INTERNO - U6
 PROJETO PADRÃO
 FUNDECO

PROJETO PADRÃO
 FUNDECO
 ESCOLA 12 SALAS DE AULA
 Rua: Rua Carlos Lemos - OEA-00 071/16
 ALTO


PROJETO PADRÃO
 FUNDECO
 ESCOLA 12 SALAS DE AULA
 PROJETO ESTRUTURA METÁLICA
 BLOCO C, LACONITÓLIO
 LOCALIZAÇÃO E CARGA DAS PILARES
 VISTA SUPERIOR DA ESTRUTURA
 EST

PROJETO PADRÃO
 FUNDECO
 ESCOLA 12 SALAS DE AULA
 PROJETO ESTRUTURA METÁLICA
 BLOCO C, LACONITÓLIO
 LOCALIZAÇÃO E CARGA DAS PILARES
 VISTA SUPERIOR DA ESTRUTURA
 EST
 43/68

Assinatura

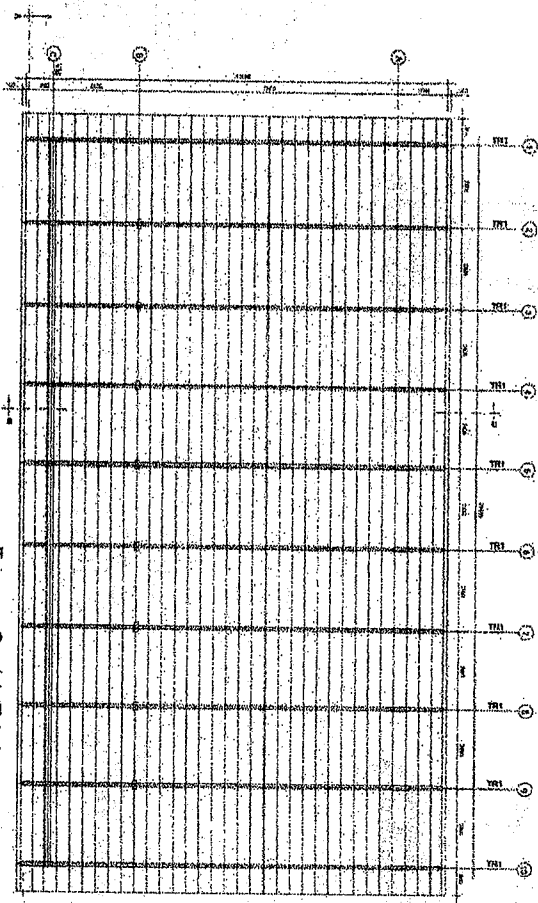


Esquema Geral da Estrutura




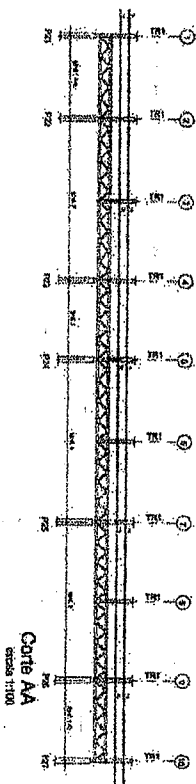


Corte BB
escala 1:100

BRASIL Ministério da Educação FNDE Fundo Nacional de Desenvolvimento da Educação			
PROJETO PADRÃO - FNDE			
Autores - UF:			
Projeto:			
Execução:			
PROJETISTA			
Rev. ISLAND			
Eng. Mestre Carlos Lima - CREA-CE 07334/E			
Autor do Projeto			
DETO		DETA	
Observações:			
ESCOLA 12 SALAS DE AULA			
PROJETO ESTRUTURA METÁLICA			
PROJETO		EST	
REVISÃO		44/58	

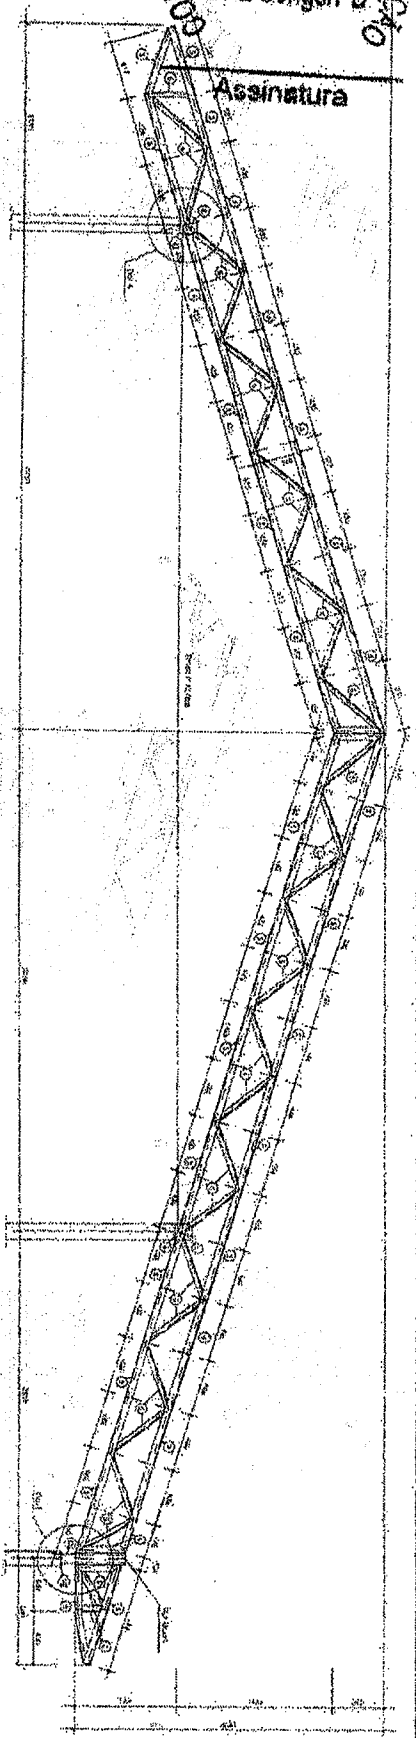

TR1 (c-10) - seção 1/25

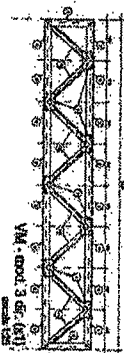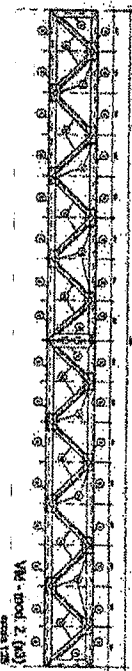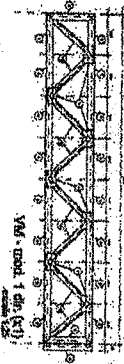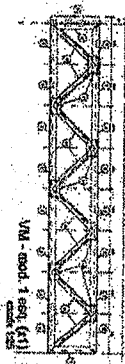

PROJETO PADRÃO - FNDE

Ministério da Educação
FNDE
 Fundo Nacional de Desenvolvimento da Educação


Nome do Projeto: _____
 Número do Projeto: _____
 Data: _____

Nome do Projeto: _____
 Número do Projeto: _____
 Data: _____

Nome do Projeto: _____
 Número do Projeto: _____
 Data: _____

OBSERVAÇÕES:			
ESCOLA 12 SALAS DE AULA PROJETO ESTRUTURA METALICA			
COORDENADOR CRESST - Coordenação Geral da Infraestrutura Educacional	BLOCO CLABORATÓRIO DETALHAMENTO TRILICA TR1 DETALHAMENTO VIGA MISTURA (VM) - Seções 1, 2 e 3	EST	45/58
NOME DO PROJETO NÚMERO DO PROJETO DATA	NOME DO PROJETO NÚMERO DO PROJETO DATA	NOME DO PROJETO NÚMERO DO PROJETO DATA	NOME DO PROJETO NÚMERO DO PROJETO DATA


Assinatura

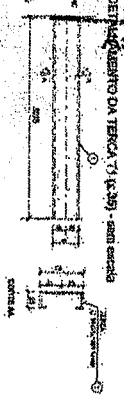


DETALHE DA TERÇA 7 (x 35) - sem escada





DETALHE DA TERÇA 12 (x 35) - sem escada

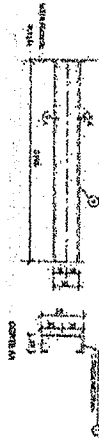


DETALHE DA TERÇA 13 (x 35) - sem escada

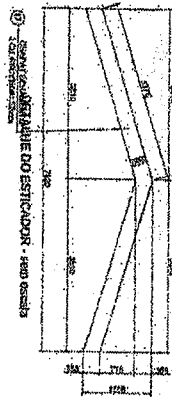

DETALHE DA TERÇA 14 (x 35) - sem escada

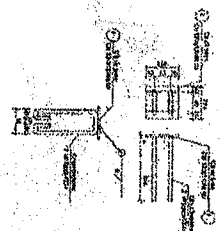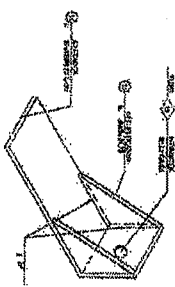

DETALHE DA TERÇA 17 (x 35) - sem escada

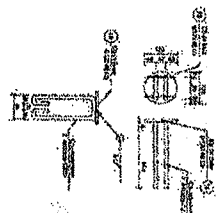


DETALHE DA TERÇA 18 (x 35) - sem escada



DETALHE DA TERÇA 19 (x 35) - sem escada

Obs: Todos as telhas terão tirante exceto as que estão no eixo 1 e 10

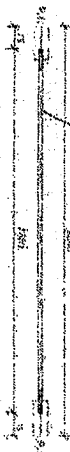

Item	Descrição	Quantidade	Valor Unitário	Valor Total
1	Tirante (x8) - sem escada	1	1.000,00	1.000,00
2	...	...	...	...

LISTA DE MATERIAIS


Item	Descrição	Quantidade	Valor Unitário	Valor Total
1	Tirante (x8) - sem escada	1	1.000,00	1.000,00
2	...	...	...	...
3	...	...	...	...
ANEXO 1 - LISTA DE MATERIAIS


...

COMISSÃO PERMANENTE DE LICITAÇÃO
 FLS 0123
 CPL Congo/PB

Assinatura

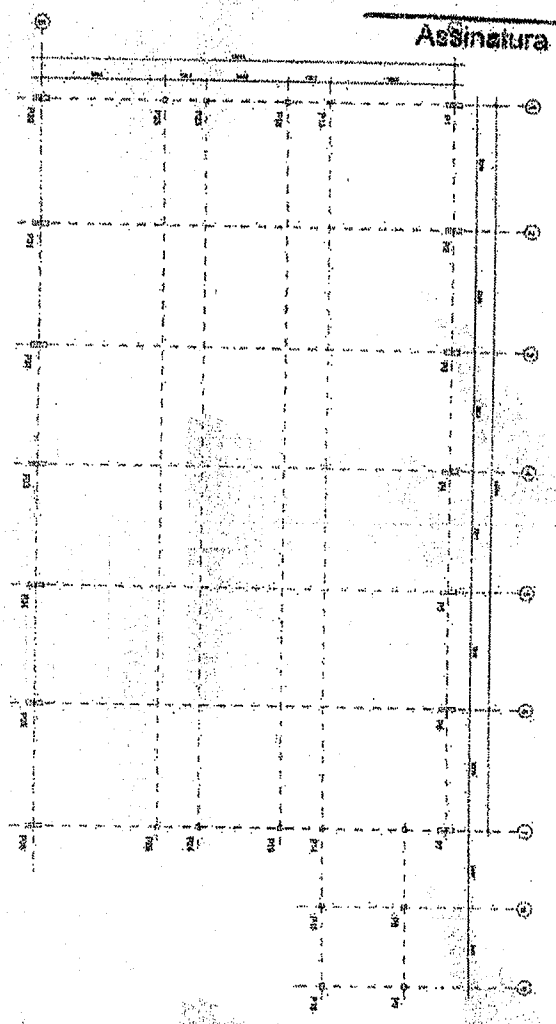

Locação e cargas da estrutura
 escala 1:100

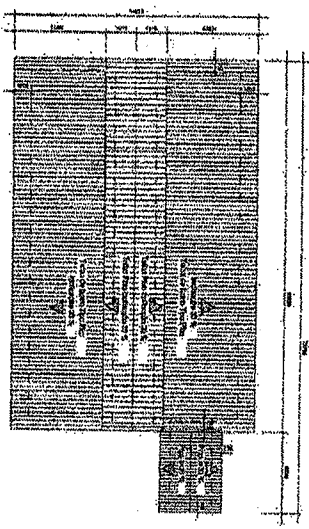

Vista Superior da Cobertura
 escala 1:200

GOV. DO ESTADO DO RIO GRANDE DO NORTE
 GOV. FEDERAL DO BRASIL
 Ministério da Educação
FNDE Fundo Nacional de Desenvolvimento da Educação

PROJETO PADRÃO - FNDE

LOCALIZAÇÃO - UF:

PROPRIETÁRIO:

ENGENHEIRO:

PROJETISTA:

REV. TÉCNICO:

DATA:

END. INSCRIÇÃO Profissional - CREA - RG 1773 / PE
 AV. PAZ DO PROJETO

DESCRIÇÃO:

REA

REVISÕES:

ESCOLA 12 SALAS DE AULA
PROJETO ESTRUTURA METÁLICA

COORDENADOR
 OBJET. - Construção
 Geral de Infraestrutura
 Educacional



BLOCO D-64110 A
 LOCAÇÃO DOS PILARES
 VISTA SUPERIOR DA ESTRUTURA

EST


REVISÃO
 R01 - APROVAÇÃO DE PROJETO
 R02 - APROVAÇÃO DE PROJETO
 R03 - APROVAÇÃO DE PROJETO

DATA
 4/1/88


Assinatura

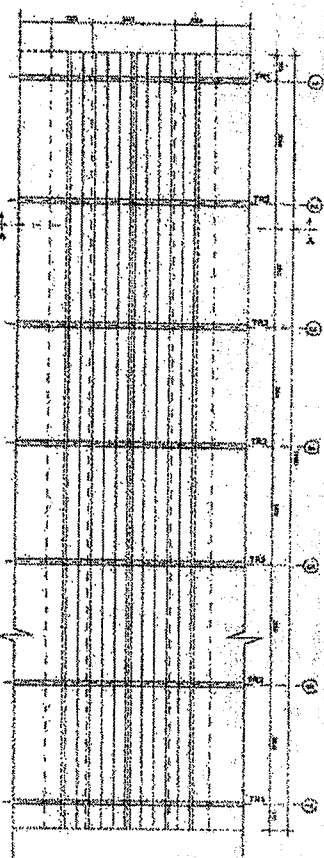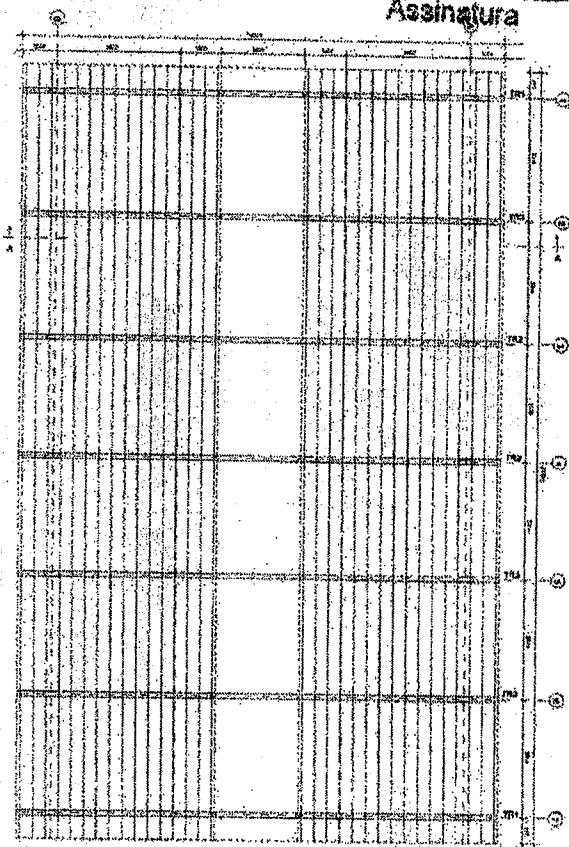

Esquema Geral da Estrutura
capítulo 1:100

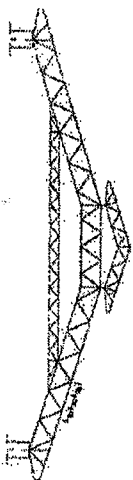

Corte AA
August 3, 1985

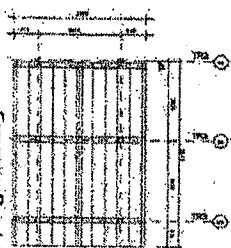

Esquerda Geral da Estrutura

[illegible]

[illegible]

Technical drawing of a mechanical part, likely a bracket or support. The drawing includes a main view and a cross-section view labeled "CROSS SECTION".

Main View Dimensions:






- Overall width: 10.0
- Overall height: 10.0
- Top flange width: 0.5
- Top flange height: 0.5
- Bottom flange width: 0.5
- Bottom flange height: 0.5
- Central vertical slot width: 1.0
- Central vertical slot height: 1.0
- Central vertical slot depth: 1.0


Cross Section View Dimensions:

- Overall width: 1.0
- Overall height: 1.0
- Top flange width: 0.5
- Top flange height: 0.5
- Bottom flange width: 0.5
- Bottom flange height: 0.5
- Central vertical slot width: 1.0
- Central vertical slot height: 1.0
- Central vertical slot depth: 1.0

Labels:

- Top flange: 0.5
- Bottom flange: 0.5
- Central vertical slot: 1.0
- CROSS SECTION

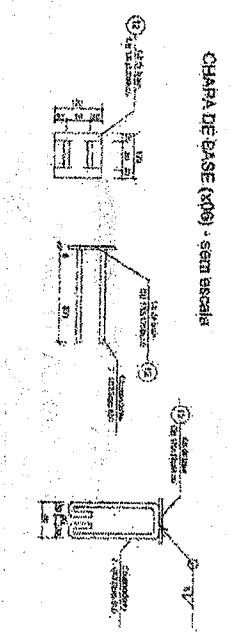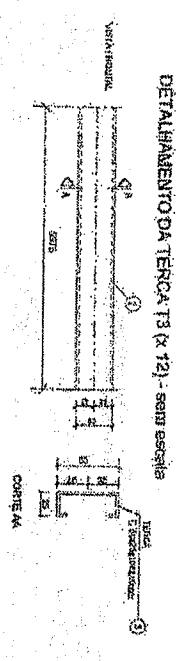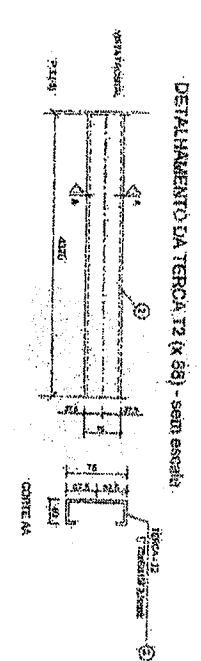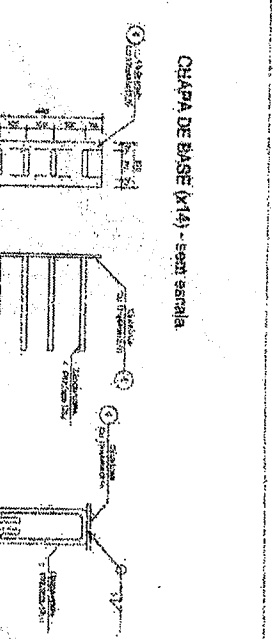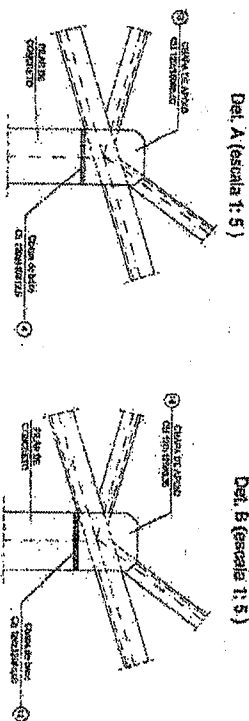[illegible][illegible]

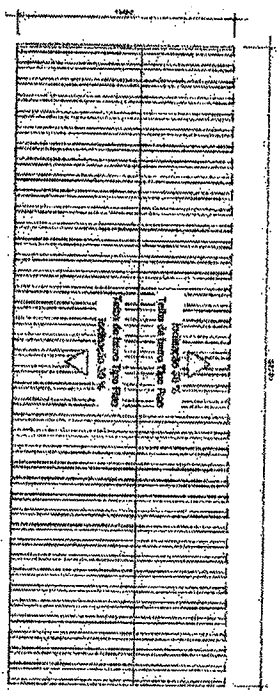

Vista Superior da Cobertura
escala 1:200

Localização e calças da estrutura
escala 1:100

Сторінка 10 з 10


Ques: A recepção dos dados desobedece a o que foi
seu encadernado e não contém informações para
o cálculo de estratagemas

[illegible]

TR1 (x16) - escala 1:25

53/58

PERMANENTE DE FICHA
FLS 0130
CPL Congo/PB

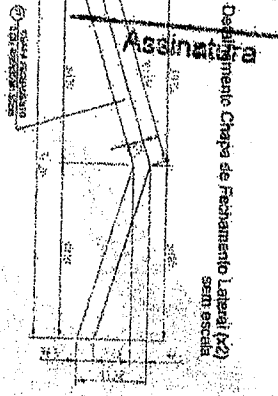


DETALHE DA TERÇA 11 (x 35) - sem escala




DETALHE DA TERÇA 12 (x 40) - sem escala





DETALHE DA TERÇA 13 (x 50) - sem escala

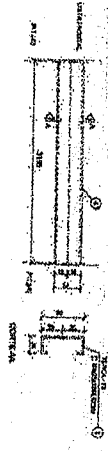


DETALHE DA TERÇA 14 (x 60) - sem escala

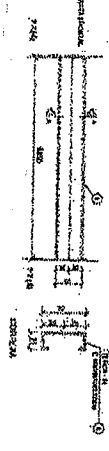

DETALHE DO ESTACIONO - sem escala

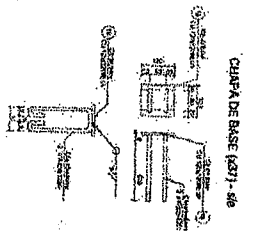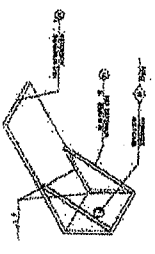


CHAPA DE BASE (x21) - 96

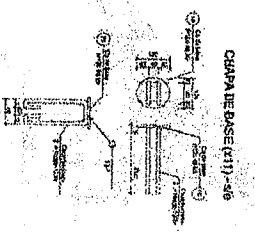

CHAPA DE BASE (x11) - 96


Obs: Todos as traçagens terão tirante, exceto as que estão no eixo 1, 143, 145 e 16

DETALHE DO TIRANTE (x15) - sem escala

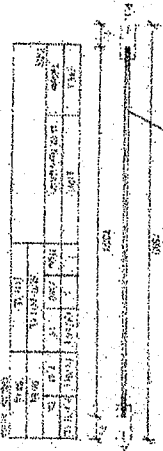


LISTA DE MATERIAIS

ITEM	QUANTIDADE	UNIDADE	VALOR UNITÁRIO	VALOR TOTAL
01	1	kg	1,20	1,20
02	1	kg	1,20	1,20
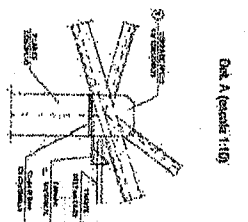

Det A (escala 1:10)

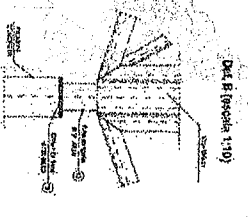

Det B (escala 1:10)

PROJETO PADRÃO - FNEDE

BRASIL
Ministério da Educação
FNEDE
Fundação Nacional de Desenvolvimento da Educação

MUNICÍPIO - UF
PROJETO PADRÃO
ENGENHEIRO

RSR - TÉCNICO
Eng. Sérgio Carlos Lima - CREA-CE 67374
AUTOR DO PROJETO

ITEM	QUANTIDADE	UNIDADE	VALOR UNITÁRIO	VALOR TOTAL
01	1	kg	1,20	1,20
02	1	kg	1,20	1,20
OBSERVAÇÕES




ESCOLA 12 SALAS DE AULA

PROJETO ESTRUTURA METÁLICA
BLOCO F: 4 SALAS ESANITÁRIAS
DETALHAMENTO TERÇAS, DOS TIRANTES E DOS APÓIOS

EST

REVISÃO
PROJETO
54/58


Assinatura

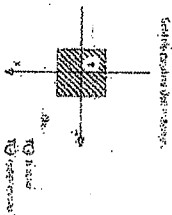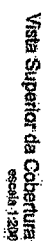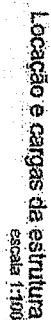


OBS.:
• A entidade não desfrutava de a que foi
ter recebido entre os corretores por
o efeito da entidade

[illegible]

Assinatura

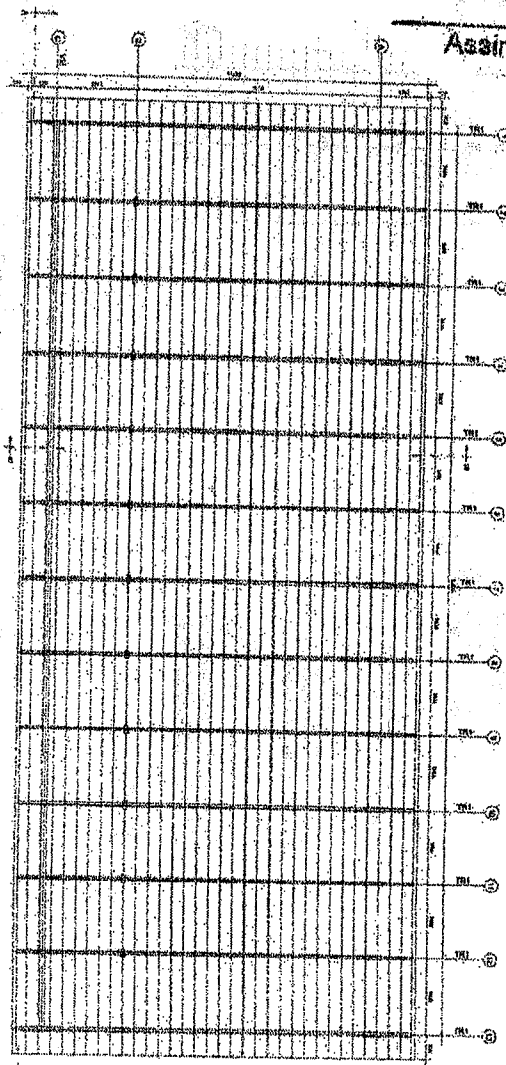

Esquema Geral da Estrutura
Resumo 1:34

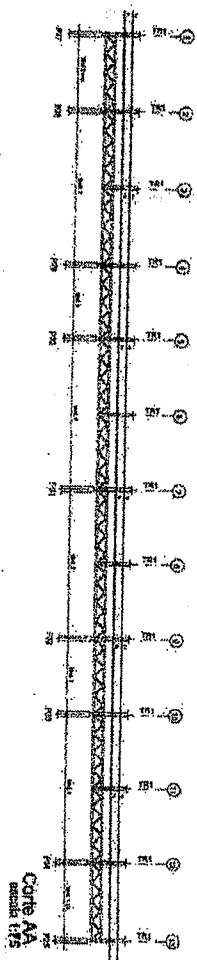






Corte BB
escala 1:75

[illegible]

PERMANENTE DE LOCAÇÃO
 ELSD 733
 CPL Congo/ PB

Assinatura

TR1 (X13) - escala 1:25

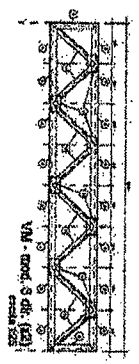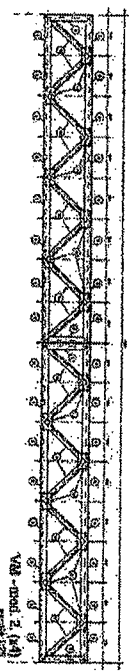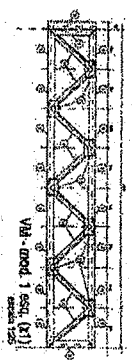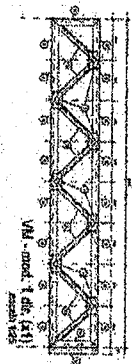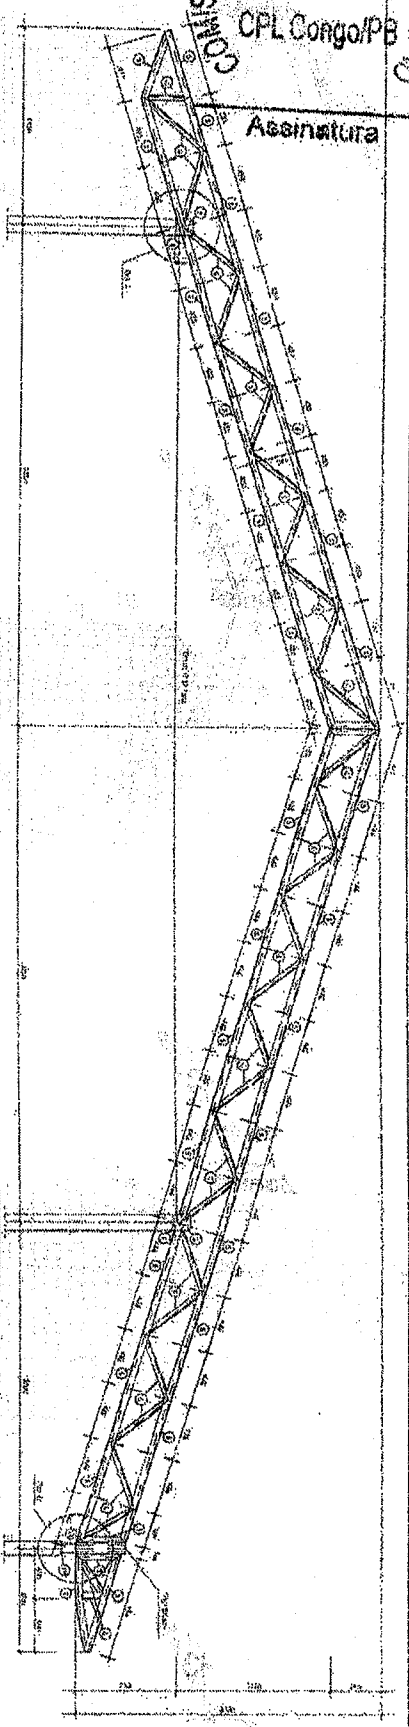

BRASIL
 Ministério da Educação
FNDE Fundação Nacional de Desenvolvimento da Educação

PROJETO PADRÃO - FNDE

Arquiteto - AR

Projeto de Arquitetura

Desenho

Projeto de Arquitetura

Projeto de Arquitetura

Projeto de Arquitetura

Buro

BR

Observações

ESCOLA 12 SALAS DE AULA

PROJETO ESTRUTURA METÁLICA

Coordenador
 COEST - Coordenação Geral de Infraestrutura Educacional

DEPT. DE ENGENHARIA (DEE) - PROJETO 1, 2 e 3

EST

Projeto de Arquitetura

Projeto de Arquitetura

53/68

[illegible][illegible]


1321

DATE	DESCRIPTION	AMOUNT	BALANCE
1900	TO BALANCE	100.00	100.00
1901	BY SALES	200.00	300.00
1902	BY SALES	150.00	450.00
1903	BY SALES	100.00	550.00
1904	BY SALES	50.00	600.00
1905	BY SALES	50.00	650.00
1906	BY SALES	50.00	700.00
1980	BY SALES	50.00	4400.00

[illegible]

Pos.	NAME	POS.	TIME	START	END	TIME	START	END
11	12777 13	1	78	8570		235	87	
12	12777 12	1	145	4790		67	7	
13	12777 11	1	97			438	23	
14	12777 10	1	28			435	23	
15	12777 9	1	112	3225		1305	3525	
16	12777 8	1	93	3069		7792	461	
17	12777 7	1	261	91		612	38	
18	12777 6	1	49			637	39	
19	12777 5	1	223	3222		1602	212	
20	12777 4	1	15	2100		7267	62	
21	12777 3	1	34	501		611	11	
22	12777 2	1	156			615	28	
23	12777 1	1	3	137		623	6	
24	12777 0	1	22	87		628	9	
25	12777 0	1	241			636	2	
26	12777 0	1	11	7396		790	13	
27	12777 0	1	2			1147	55	

[illegible]

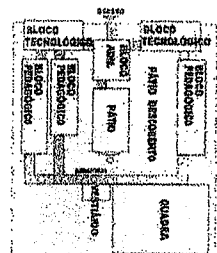

PAGE INFORMATION FOR BOOKS IN CONGRESS LIBRARY OF CONGRESS

Ministério da Educação.

FNDE Fundo Nacional de Desenvolvimento da Educação

PROJETO PADRÃO - FNDE

PROJETO PADRÃO - FNDE


[illegible]

COMISSÃO DE


[illegible][illegible]

COMISSÃO PERMANENTE DE LICITAÇÃO
 FLSD 736
 CPL Congo/PB

Assinatura

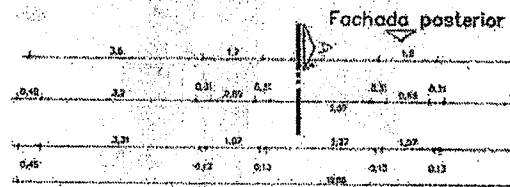


Fachada lateral

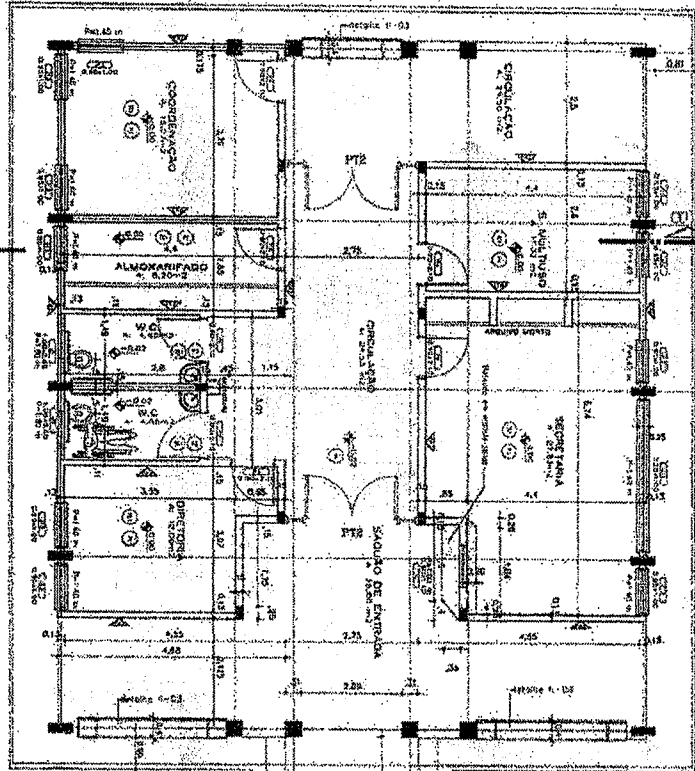

QUANTO GERAL DE EQUIPAMENTOS

ITEM	QUANTIDADE	UNIDADE	VALOR UNITÁRIO	VALOR TOTAL
01	01	MOBILIÁRIO	1.000,00	1.000,00
02	01	MOBILIÁRIO	1.000,00	1.000,00
Fachada frontal

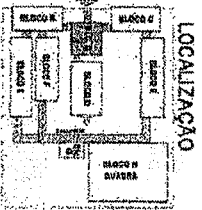


PROJETO PADRÃO - FNDE

Ministério da Educação
 FUNDO NACIONAL DE DESENVOLVIMENTO DA EDUCAÇÃO - FNDE


ESCOLA 12 SALAS DE AULA

PROJETO ARQUITETÔNICO


ARQ

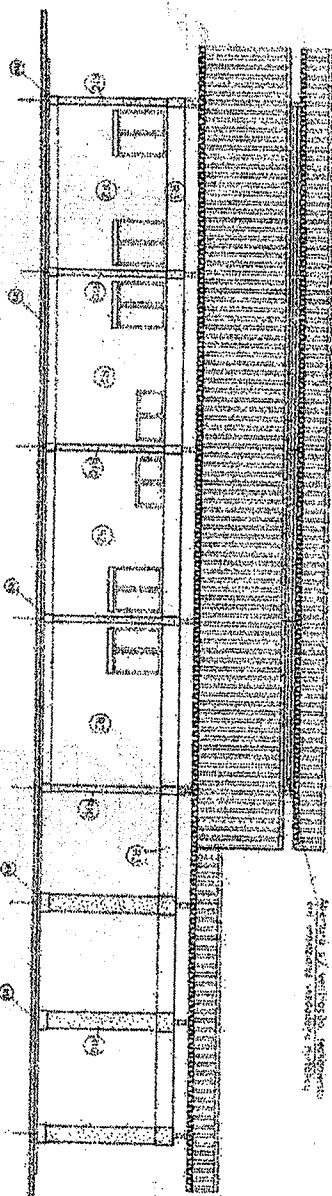


FACHADA LATERAL
ESC. 1:50

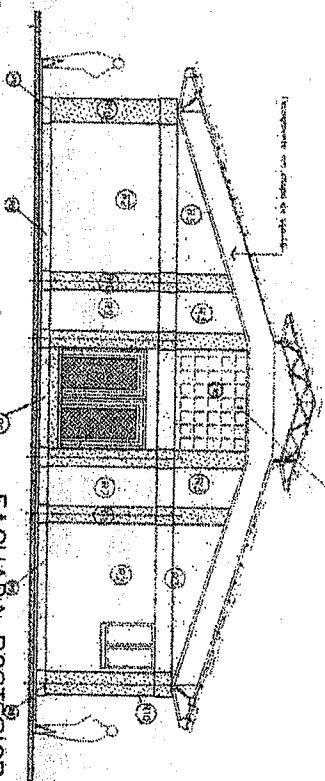

FACHADA POSTERIOR
ESC. 1:50

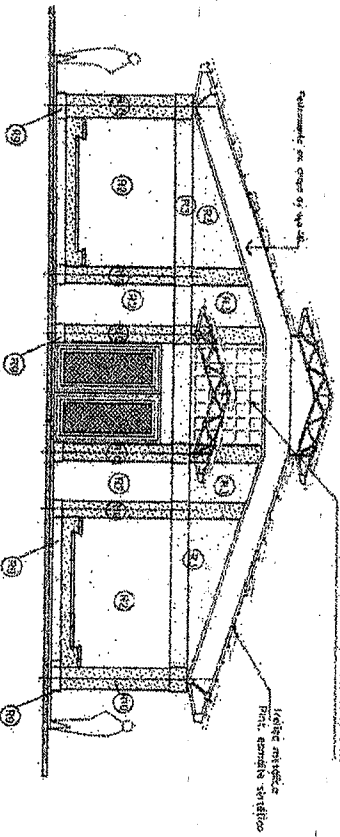

FACHADA FRONTAL ESC. 1:50

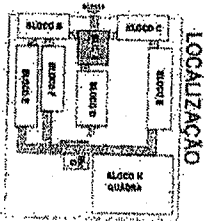

LEGENDA:

1 - ALCOA I
2 - ALCOA II
3 - ALCOA III
4 - ALCOA IV
5 - ALCOA V
6 - ALCOA VI
7 - ALCOA VII
8 - ALCOA VIII
9 - ALCOA IX
10 - ALCOA X
11 - ALCOA XI
12 - ALCOA XII
13 - ALCOA XIII
14 - ALCOA XIV
15 - ALCOA XV
16 - ALCOA XVI
17 - ALCOA XVII
18 - ALCOA XVIII
19 - ALCOA XIX
20 - ALCOA XX

PROJETO PADRÃO - FNDE

Ministério da Educação
FNDE
FUNDO NACIONAL DE DESENVOLVIMENTO DA EDUCAÇÃO

Nome do Projeto: _____
Data: _____
Assinado: _____
Cargo: _____


ESCOLA ESCOLA DEBILITA

COMISSÃO PERMANENTE
CPL Com. 07/1980
FLESD 1380
07/1980

ESPECIFICAÇÕES:

- 1 - ALCOA I
 - 1.1 - Alameda para circulação de pedestres
 - 1.2 - Alameda para circulação de veículos
 - 1.3 - Alameda para circulação de bicicletas
 - 1.4 - Alameda para circulação de cadeiras de rodas
 - 1.5 - Alameda para circulação de cadeiras de rodas motorizadas
- 2 - ALCOA II
 - 2.1 - Alameda para circulação de pedestres
 - 2.2 - Alameda para circulação de veículos
 - 2.3 - Alameda para circulação de bicicletas
 - 2.4 - Alameda para circulação de cadeiras de rodas
 - 2.5 - Alameda para circulação de cadeiras de rodas motorizadas
- 3 - ALCOA III
 - 3.1 - Alameda para circulação de pedestres
 - 3.2 - Alameda para circulação de veículos
 - 3.3 - Alameda para circulação de bicicletas
 - 3.4 - Alameda para circulação de cadeiras de rodas
 - 3.5 - Alameda para circulação de cadeiras de rodas motorizadas
- 4 - ALCOA IV
 - 4.1 - Alameda para circulação de pedestres
 - 4.2 - Alameda para circulação de veículos
 - 4.3 - Alameda para circulação de bicicletas
 - 4.4 - Alameda para circulação de cadeiras de rodas
 - 4.5 - Alameda para circulação de cadeiras de rodas motorizadas

Assinatura

 

CHARTER OF ASSOCIATES

PROJETO PADRÃO - FINEDE

PRINCÍPIOS
do Ensino
da Educação
FIDE
Fundo Nacional
de Desenvolvimento
da Educação

[illegible]

ESPÉRANCE
I - ALPHABETIQUE

165-170-175-4420-4



1984-85

ॐ नमो भगवते वासुदेवाय


5 - 6000000000

ESCOLA 12 SALAS DE AULA


1. *Adaptation to the environment*

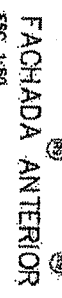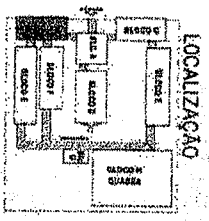


- | | | |
|--|--|--|
| | | Fundação
de Educação
FAPESP
Fundação de Amparo à Pesquisa do Estado de São Paulo |
| PROJETO PADRÃO - FINE | | |
| NOME DO ALUNO: _____ | | |
| MATRÍCULA: _____ | | |
| DATA DE NASCIMENTO: _____ | | |
| ENDEREÇO: _____ | | |
| CIDADE: _____ | | |
| ESTADO: _____ | | |
| DATA DE ENTREGA: _____ | | |
| ASSINATURA DO RESPONSÁVEL: _____ | | |
| ASSINATURA DO ALUNO: _____ | | |
| ASSINATURA DO PROFESSOR: _____ | | |
| ASSINATURA DO COORDENADOR: _____ | | |
| ASSINATURA DO DIRETOR: _____ | | |
| ASSINATURA DO VICE-DIRETOR: _____ | | |
| ASSINATURA DO SECRETÁRIO: _____ | | |
| ASSINATURA DO ARQUIVISTA: _____ | | |
| ASSINATURA DO ALMOXARIFE: _____ | | |
| ASSINATURA DO CONTADOR: _____ | | |
| ASSINATURA DO ENFERMEIRO: _____ | | |
| ASSINATURA DO FARMACÊUTICO: _____ | | |
| ASSINATURA DO FÍSICO: _____ | | |
| ASSINATURA DO QUÍMICO: _____ | | |
| ASSINATURA DO ZOOLOGO: _____ | | |
| ASSINATURA DO BOTÂNICO: _____ | | |
| ASSINATURA DO AGRÔNOMO: _____ | | |
| ASSINATURA DO MEDICO VETERINARIO: _____ | | |
| ASSINATURA DO DENTISTA: _____ | | |
| ASSINATURA DO ODONTOLOGO: _____ | | |
| ASSINATURA DO FARMACIAO: _____ | | |
| ASSINATURA DO LABORANTISTA: _____ | | |
| ASSINATURA DO TECNICO DE LABORATORIO: _____ | | |
| ASSINATURA DO TECNICO DE ENFERMAGEM: _____ | | |
| ASSINATURA DO TECNICO DE RADIOLOGIA: _____ | | |
| ASSINATURA DO TECNICO DE PATOLOGIA CLINICA: _____ | | |
| ASSINATURA DO TECNICO DE PATOLOGIA ANATOMICA: _____ | | |
| ASSINATURA DO TECNICO DE PATOLOGIA MICROSCOPICA: _____ | | |
| ASSINATURA DO TECNICO DE PATOLOGIA CITOLOGICA: _____ | | |
| ASSINATURA DO TECNICO DE PATOLOGIA BACTERIOLOGICA: _____ | | |
| ASSINATURA DO TECNICO DE PATOLOGIA VIRAL: _____ | | |
| ASSINATURA DO TECNICO DE PATOLOGIA PARASITARIA: _____ | | |
| ASSINATURA DO TECNICO DE PATOLOGIA IMUNOLOGICA: _____ | | |
| ASSINATURA DO TECNICO DE PATOLOGIA GENETICA: _____ | | |
| ASSINATURA DO TECNICO DE PATOLOGIA ENDOCRINOLOGICA: _____ | | |
| ASSINATURA DO TECNICO DE PATOLOGIA NEFROLOGICA: _____ | | |
| ASSINATURA DO TECNICO DE PATOLOGIA GINECOLOGICA: _____ | | |
| ASSINATURA DO TECNICO DE PATOLOGIA OBSTETRICA: _____ | | |
| ASSINATURA DO TECNICO DE PATOLOGIA PEDIATRICA: _____ | | |
| ASSINATURA DO TECNICO DE PATOLOGIA GERIATRICA: _____ | | |
| ASSINATURA DO TECNICO DE PATOLOGIA PSQUIATRIA: _____ | | |
| ASSINATURA DO TECNICO DE PATOLOGIA ORTODONTICA: _____ | | |
| ASSINATURA DO TECNICO DE PATOLOGIA ODONTOLOGICA: _____ | | |
| ASSINATURA DO TECNICO DE PATOLOGIA FISIOTERAPUTICA: _____ | | |
| ASSINATURA DO TECNICO DE PATOLOGIA FISIOTERAPUTICA GER | | |

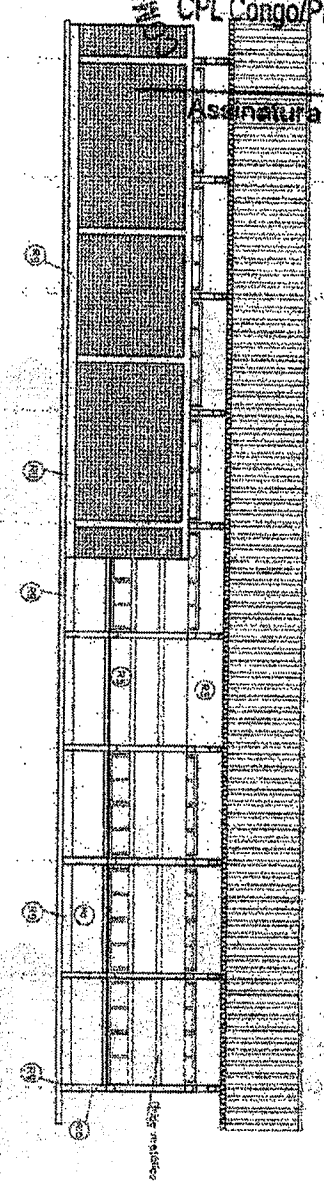

FACHADA LATERAL DIREITA
ESC. 1:50


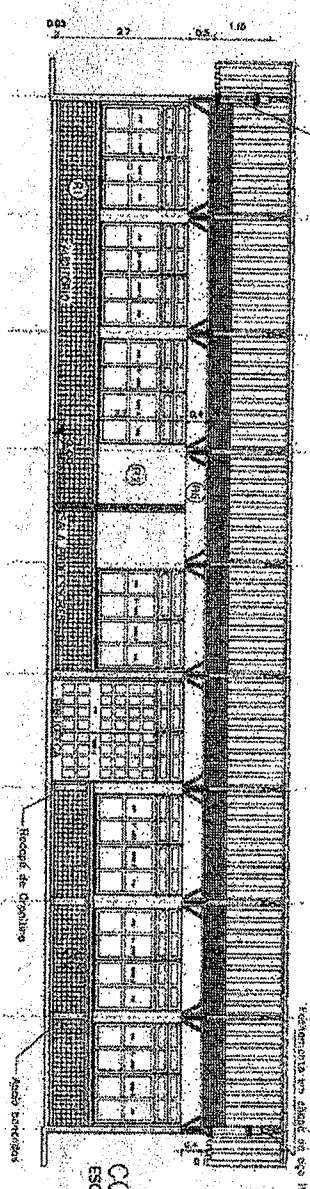


CORTE AA
ESC. 1:50

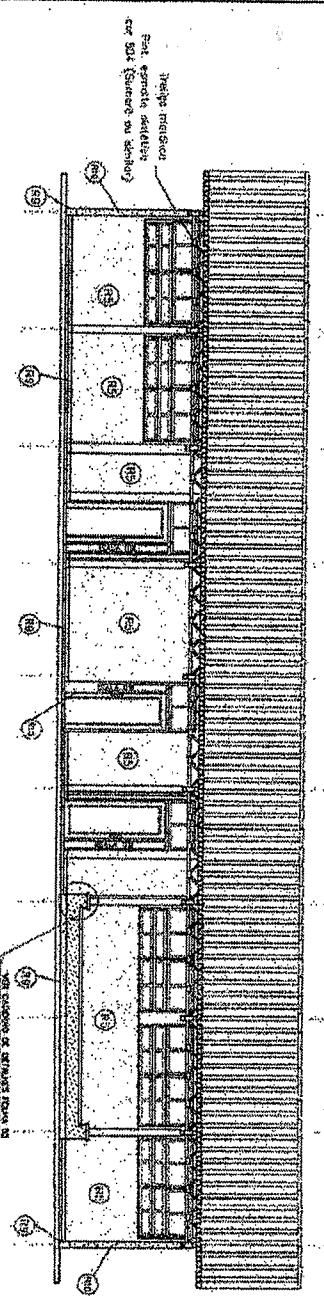

FACHADA LAT. ESQUERDA
ESC. 1:50

Det. 14 extremidade
fachada ESC. 1:25

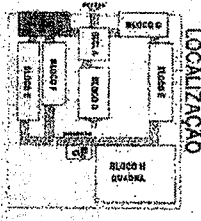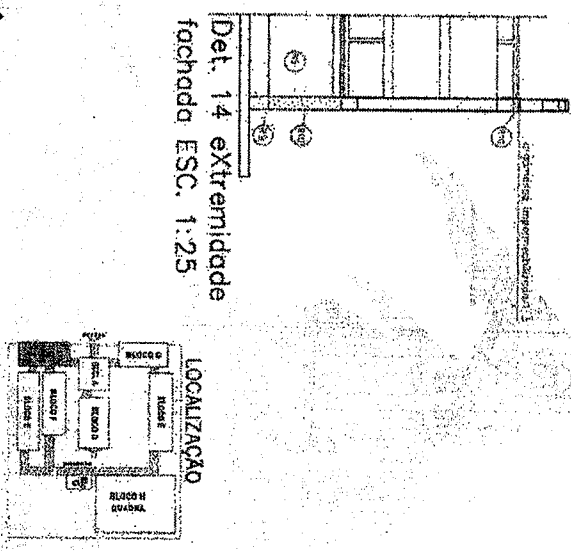

ESPECIFICAÇÕES

1 - Estrutura

2 - Fachada

3 - Fachada

4 - Fachada

PROJETO ARQUITETÔNICO


ARQ

0756

COMISSÃO PERMANENTE DE LICITAÇÃO
FLS 0742
CPL Congo/PB

Assinatura

Fach. lateral direita

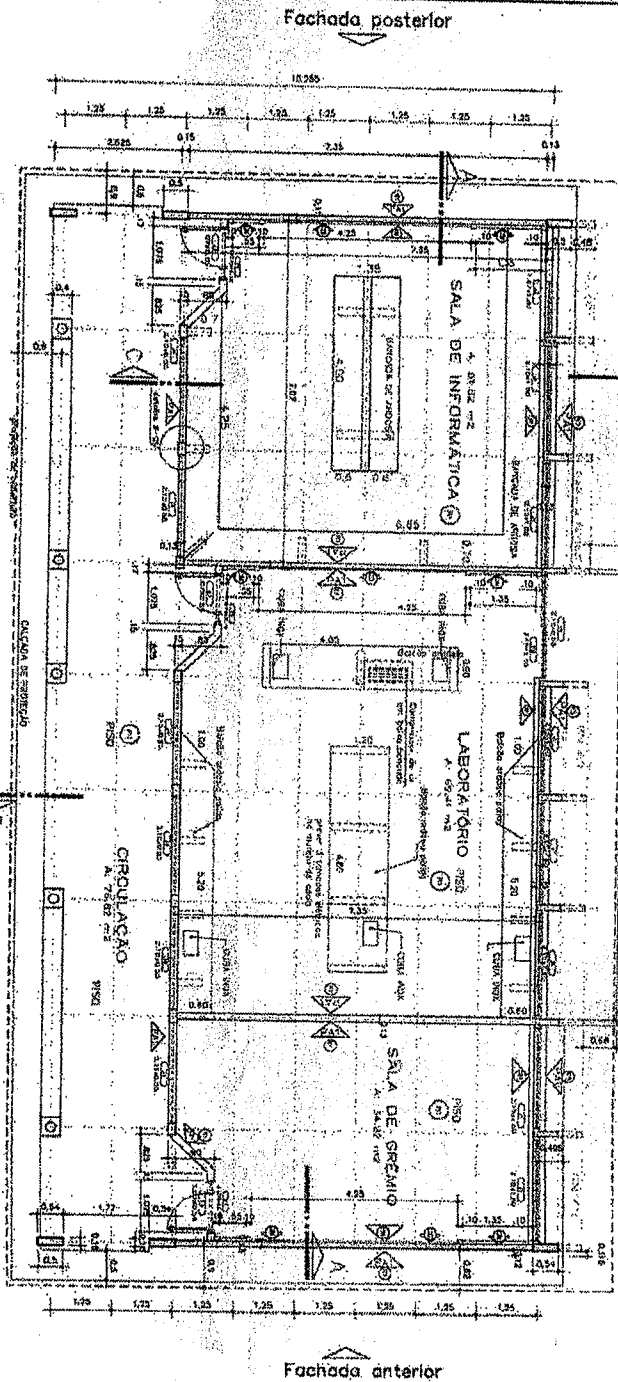

Fach. lateral esquerda

PLANTA BAIXA ESC.: 1:50

ESPECIFICAÇÕES:

- 1 - ALVENARIA
 - 1.1 - Alvenaria de tijolo cerâmico 14x19x19 cm, tipo 1, com argamassa de cimento Portland tipo 40, em proporção de 1 parte de cimento para 3 partes de areia.
 - 1.2 - Alvenaria de tijolo cerâmico 14x19x19 cm, tipo 1, com argamassa de cimento Portland tipo 40, em proporção de 1 parte de cimento para 3 partes de areia.
 - 1.3 - Alvenaria de tijolo cerâmico 14x19x19 cm, tipo 1, com argamassa de cimento Portland tipo 40, em proporção de 1 parte de cimento para 3 partes de areia.

2 - PINTURAS

- 2.1 - Pintura de paredes e tetos com tinta látex branca.
- 2.2 - Pintura de paredes e tetos com tinta látex branca.
- 2.3 - Pintura de paredes e tetos com tinta látex branca.

3 - TUBOS

- 3.1 - Tubos de PVC tipo 1, com diâmetro nominal de 110 mm.
- 3.2 - Tubos de PVC tipo 1, com diâmetro nominal de 110 mm.
- 3.3 - Tubos de PVC tipo 1, com diâmetro nominal de 110 mm.

4 - CORTINAS

- 4.1 - Cortinas de tecido tipo 1, com largura de 1,50 m.
- 4.2 - Cortinas de tecido tipo 1, com largura de 1,50 m.
- 4.3 - Cortinas de tecido tipo 1, com largura de 1,50 m.

ITEM	QUANTIDADE	UNIDADE	VALOR UNITÁRIO	VALOR TOTAL
01	1	m²	1,50	1,50
02	1	m²	1,50	1,50
Fachada anterior

ESPECIFICAÇÕES DE MATERIAIS E SERVIÇOS PARA O PROJETO DE RECONSTRUÇÃO DA ESCOLA A 12 SALAS DE AULA, EM CONGO, ESTADO DE PERNAMBUCO.

1. OBRAS DE RECONSTRUÇÃO DA ESCOLA A 12 SALAS DE AULA, EM CONGO, ESTADO DE PERNAMBUCO.

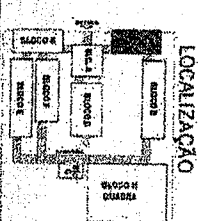

PROJETO PADRÃO - FNDE


ESCOLA 12 SALAS DE AULA

PROJETO ARQUITETÔNICO

ARQ


08/85

PERMANENTE DE LICITAÇÃO
FLSD 2743
CPL Congo/PB

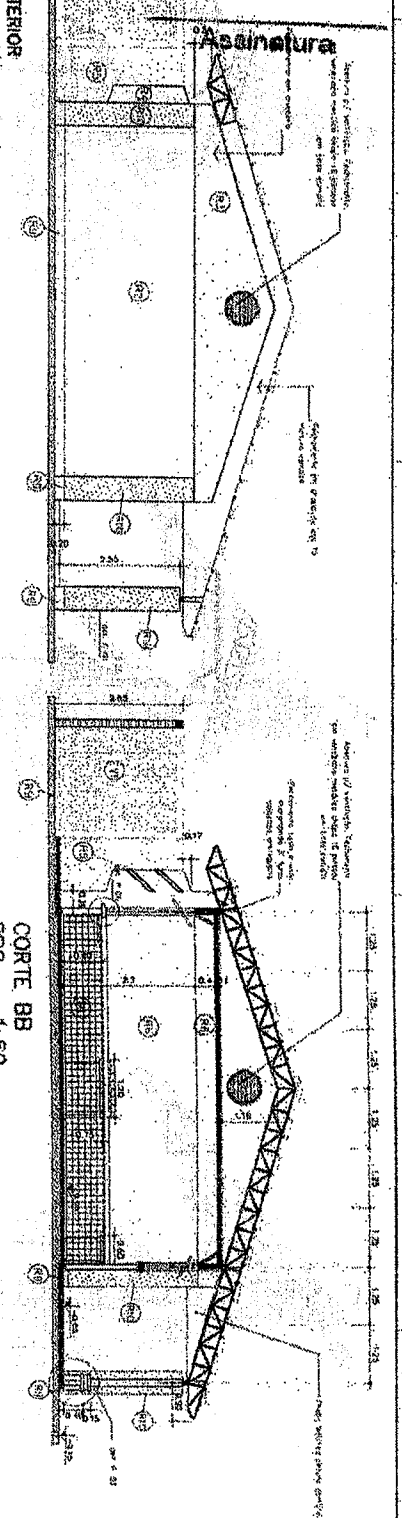


FACHADA POSTERIOR
(IGUAL FACHADA ANTERIOR)
ESC: 1:50


CORTE BB
ESC: 1:50

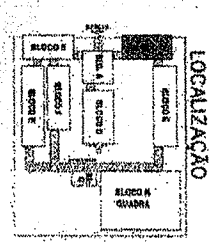

LOCALIZAÇÃO

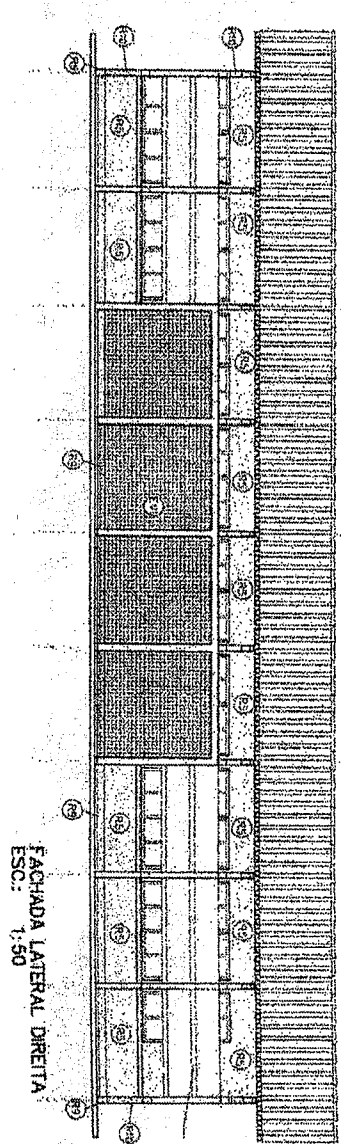

FACHADA LATERAL DIREITA
ESC: 1:50

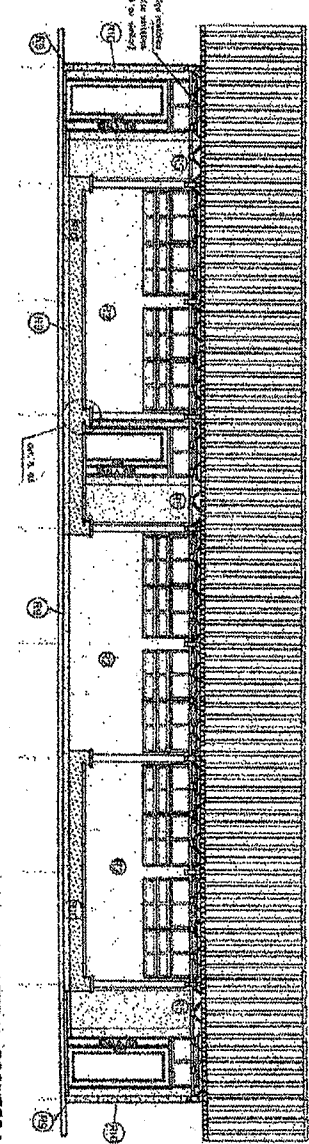

FACHADA LATERAL ESQUERDA
ESC: 1:50

- ESPECIFICAÇÕES:**
- 1 - ALVENARIA
 - 1.1 - Alvenaria de tijolos cerâmicos de 14x19x7 cm, tipo 1, classe A, com argamassa de cimento e areia, 1:3,5.
 - 1.2 - Alvenaria de tijolos cerâmicos de 14x19x7 cm, tipo 1, classe A, com argamassa de cimento e areia, 1:3,5.
 - 1.3 - Alvenaria de tijolos cerâmicos de 14x19x7 cm, tipo 1, classe A, com argamassa de cimento e areia, 1:3,5.
 - 2 - REVESTIMENTO
 - 2.1 - Revestimento de paredes e tetos com reboco de cimento e areia, 1:3,5.
 - 2.2 - Revestimento de paredes e tetos com reboco de cimento e areia, 1:3,5.
 - 2.3 - Revestimento de paredes e tetos com reboco de cimento e areia, 1:3,5.
 - 3 - TELA
 - 3.1 - Tela de aço, tipo 1, com espessura de 2 mm.
 - 3.2 - Tela de aço, tipo 1, com espessura de 2 mm.
 - 3.3 - Tela de aço, tipo 1, com espessura de 2 mm.
 - 4 - COBERTURA
 - 4.1 - Cobertura de telhas cerâmicas, tipo 1, com espessura de 5 cm.
 - 4.2 - Cobertura de telhas cerâmicas, tipo 1, com espessura de 5 cm.
 - 4.3 - Cobertura de telhas cerâmicas, tipo 1, com espessura de 5 cm.

Ministério da Educação
FNDE
FUNDO NACIONAL DE DESENVOLVIMENTO DA EDUCAÇÃO

PROJETO PADRÃO - FNDE


Projeto Padrão - FNDE
Projeto Padrão - FNDE
Projeto Padrão - FNDE

ESCOLA 12 SALAS DE AULA

ARO

1956

△ Fachhochschule Interreg

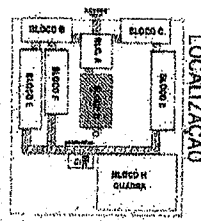

Ministério da Educação
FND

Ministério
da Educação
FIDE
Fundação
de Investimentos
da Educação

AIR LINDER DOCKING AT SHIPWAY - 2001-01-20 11:27:10
MUSICA DO SHIPWAY

22	23
----	----

22

... of ...

LEGENDA EQUIPAMENTOS

QUADRO DE ESCLARECIMENTOS

1700AS AS ENCARGADO, RESIDE BLOCO TERCEIRO GRUPO, DE PARQUEJO
COM CATEGORIA DA 15 DO SANTIAGO

CELESTINE 2028: ... OZUNA, A. SEFARU, SAKIBABED.

ESPECIFICAÇÕES:
1 - Acabamento.

1. The first step is to identify the problem or question that needs to be answered.

REF ID: A68097

5-1000

On 10/10/1996, the author was informed by the

4-PAWEDS WETA

4 - Diploids


[illegible]

1. The first step is to identify the problem or question that needs to be addressed. This involves understanding the context and the specific requirements of the task.

ESCOLA 12 SALAS DE AULA


.....

Age Group	Percentage of Respondents
18-29	85%
30-49	80%
50-69	75%
70+	70%

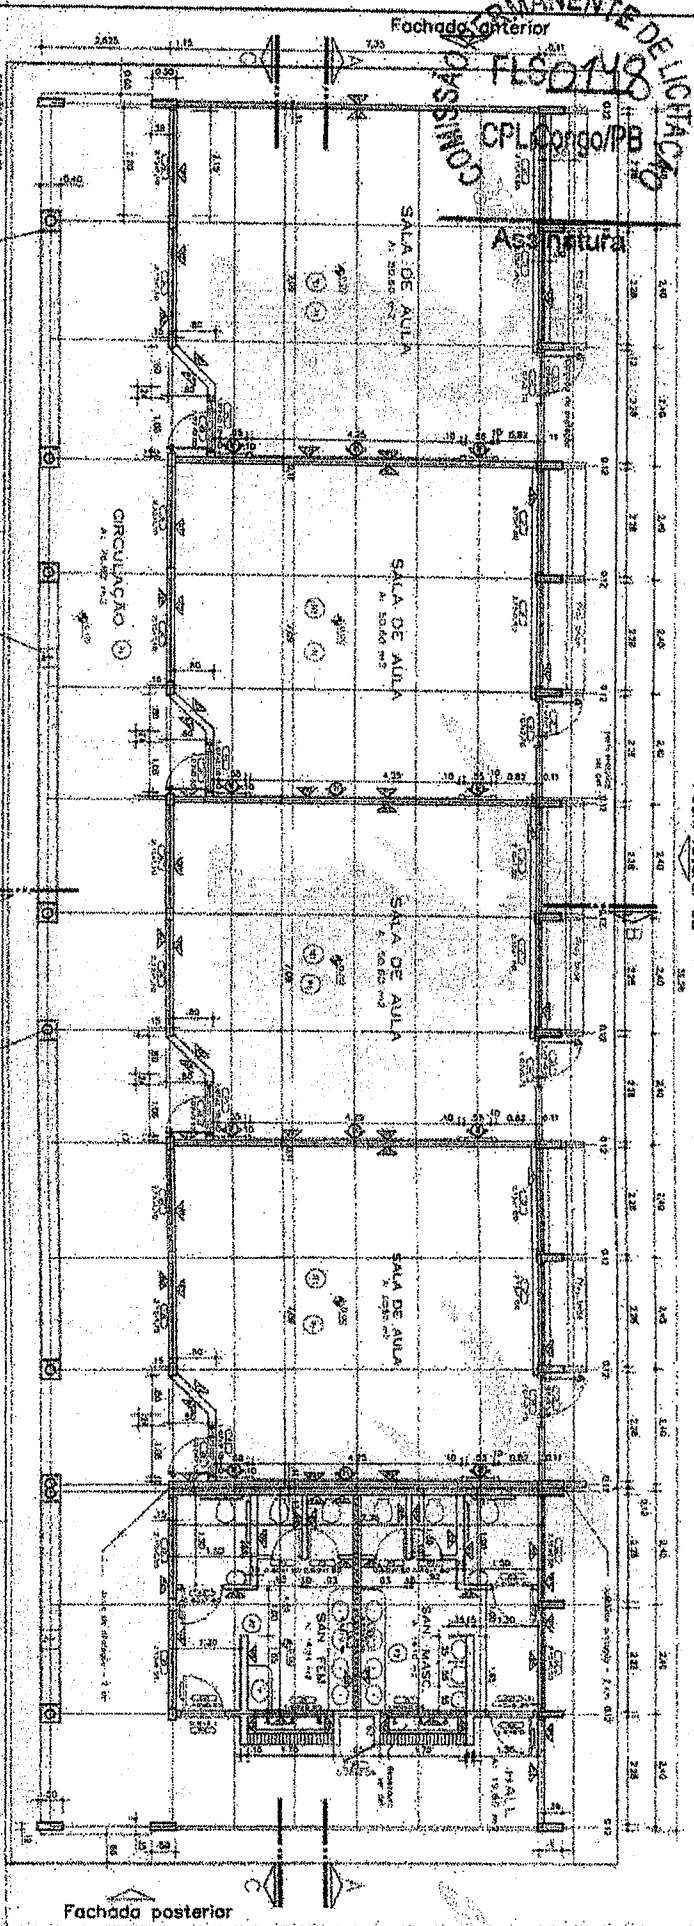


PLANTA BAIXA
ESC. 1:50


NAME	ADDRESS	PHONE	CITY
1	25-1186	6082-6431	1
2	25-1187	6082-6431	2
3	25-1188	6082-6431	3
4	25-1189	6082-6431	4
5	25-1190	6082-6431	5
6	25-1191	6082-6431	6
7	25-1192	6082-6431	7
8	25-1193	6082-6431	8
9	25-1194	6082-6431	9
10	25-1195	6082-6431	10

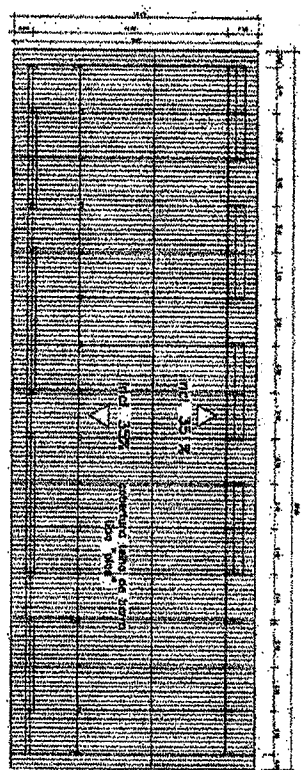

PLANTA DE COBERTURA
ESQ: 1:125

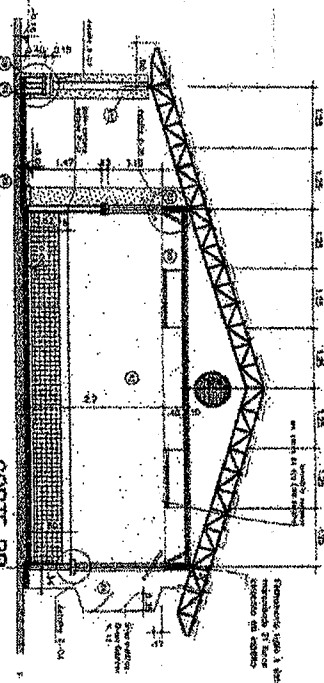

CORTE BB
ESC. 1:50

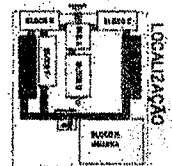

PROJETO PADRÃO - ENDE

BRASIL
Ministério
da Educação
FNDE
FUNDO NACIONAL DE DESENVOLVIMENTO DA EDUCAÇÃO

ESPECTIVAS
- 1990-1995 -

1. The first step in the process is to identify the problem.
 2. The second step is to gather information about the problem.
 3. The third step is to analyze the information and determine the cause of the problem.
 4. The fourth step is to develop a plan to solve the problem.
 5. The fifth step is to implement the plan and monitor the results.
 6. The sixth step is to evaluate the results and make adjustments as needed.
 7. The seventh step is to document the process and results.
 8. The eighth step is to share the results with others.
 9. The ninth step is to reflect on the process and learn from the experience.
 10. The tenth step is to apply the lessons learned to future problems.

- [illegible]

- [illegible]


ESCOLA 12 SALAS DE AULA
O ARQUITETÔNICO

1


APR 2

2156


CONSIDERAÇÃO PERMANENTE DE LICITAÇÃO
 TUSO 7469
 Congru/PB
 Arquitetura

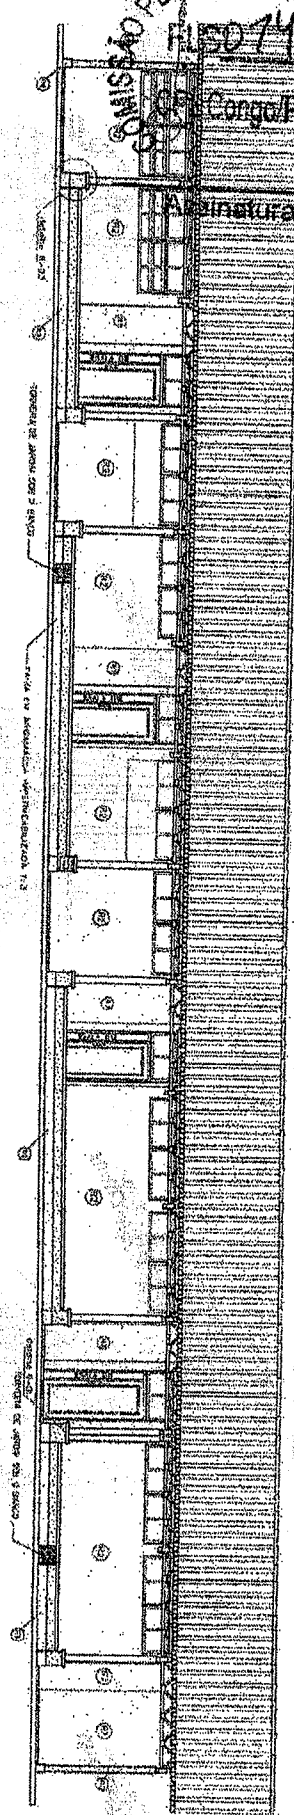

FACHADA LATERAL 01
 ESC. 1:50

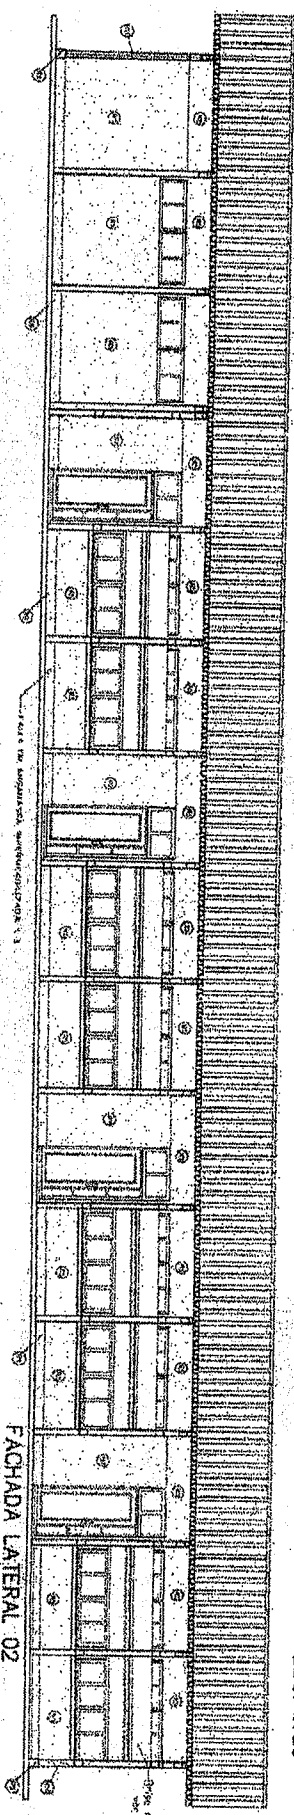

FACHADA LATERAL 02
 ESC. 1:50

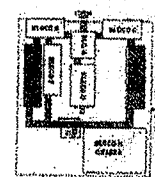

PROJETO PADRÃO - FNDE

Ministério da Educação
 Fundação Nacional do Desenvolvimento

UNIDADE: V. 1
 PROJETO: 1
 LOCAL: 1

PROJETO: 1
 LOCAL: 1


PROJETO: 1
 LOCAL: 1

EXERCÍCIO 1: ACONTECER


1.1. OBJETIVO: O aluno deverá identificar e descrever os elementos que compõem a fachada lateral de um edifício, considerando a escala e a proporção.

1.2. CONTEÚDO: O aluno deverá identificar e descrever os elementos que compõem a fachada lateral de um edifício, considerando a escala e a proporção.

1.3. PROCEDIMENTO: O aluno deverá identificar e descrever os elementos que compõem a fachada lateral de um edifício, considerando a escala e a proporção.

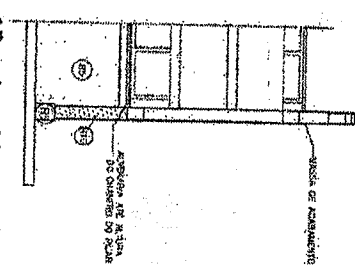

FACHADA ANTERIOR
 ESC. 1:25

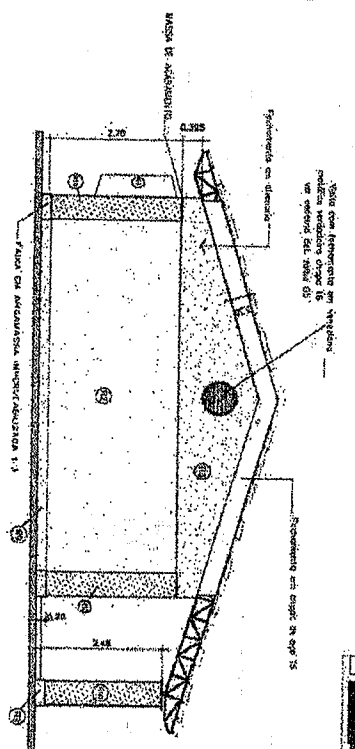

FACHADA LATERAL 01
 ESC. 1:50

EXERCÍCIOS:

1. AVALIAÇÃO

1.1. OBJETIVO: O aluno deverá identificar e descrever os elementos que compõem a fachada lateral de um edifício, considerando a escala e a proporção.

1.2. CONTEÚDO: O aluno deverá identificar e descrever os elementos que compõem a fachada lateral de um edifício, considerando a escala e a proporção.

1.3. PROCEDIMENTO: O aluno deverá identificar e descrever os elementos que compõem a fachada lateral de um edifício, considerando a escala e a proporção.

1.4. RESULTADO: O aluno deverá identificar e descrever os elementos que compõem a fachada lateral de um edifício, considerando a escala e a proporção.

1.5. CONCLUSÃO: O aluno deverá identificar e descrever os elementos que compõem a fachada lateral de um edifício, considerando a escala e a proporção.

1.6. OBSERVAÇÃO: O aluno deverá identificar e descrever os elementos que compõem a fachada lateral de um edifício, considerando a escala e a proporção.

1.7. SUGESTÃO: O aluno deverá identificar e descrever os elementos que compõem a fachada lateral de um edifício, considerando a escala e a proporção.

1.8. REFERÊNCIAS: O aluno deverá identificar e descrever os elementos que compõem a fachada lateral de um edifício, considerando a escala e a proporção.

1.9. ANEXO: O aluno deverá identificar e descrever os elementos que compõem a fachada lateral de um edifício, considerando a escala e a proporção.

1.10. OBSERVAÇÃO: O aluno deverá identificar e descrever os elementos que compõem a fachada lateral de um edifício, considerando a escala e a proporção.

1.11. SUGESTÃO: O aluno deverá identificar e descrever os elementos que compõem a fachada lateral de um edifício, considerando a escala e a proporção.

1.18. OBSERVAÇÃO: O aluno deverá identificar e descrever os elementos que compõem a fachada lateral de um edifício, considerando a escala e a proporção.

1.19. SUGESTÃO: O aluno deverá identificar e descrever os elementos que compõem a fachada lateral de um edifício, considerando a escala e a proporção.

1.20. REFERÊNCIAS: O aluno deverá identificar e descrever os elementos que compõem a fachada lateral de um edifício, considerando a escala e a proporção.


1.21. ANEXO: O aluno deverá identificar e descrever os elementos que compõem a fachada lateral de um edifício, considerando a escala e a proporção.

CORTE AA
ESC. 1:50

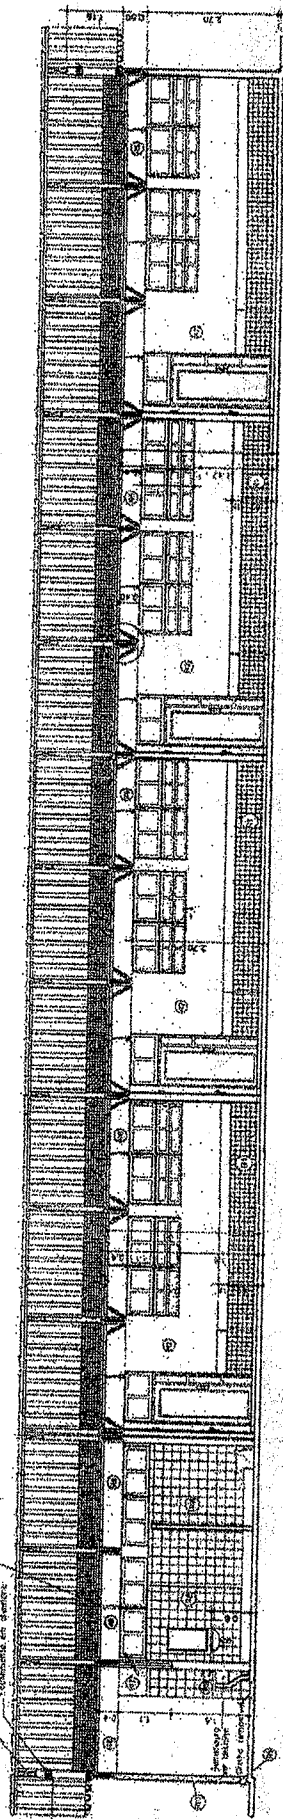

CORTE CC
ESC. 1:50

LOCALIZACAO

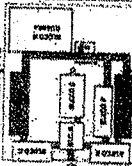


BRASIL
Ministério
da Educação
FNDE
Fundação Nacional
de Desenvolvimento
da Educação


PROJETO PADRÃO - FNDE

[illegible]

⑤
CORTE BB
ESQ 1.50

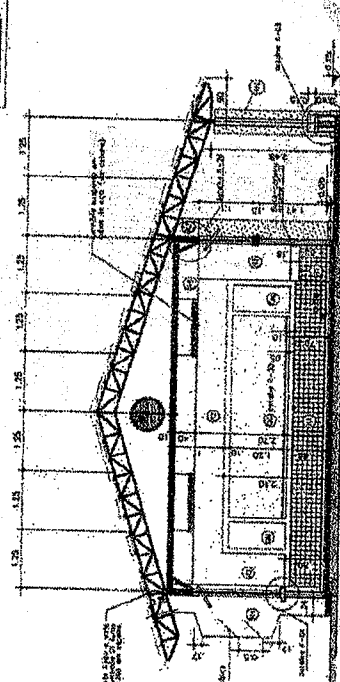

FACHADA POSTERIOR
ESC. 1:50

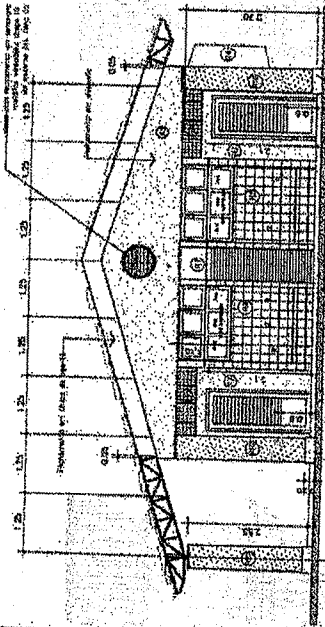

ESPECIFICACIONES:

- [illegible]

- 1-1270
②
③
④
⑤
⑥
⑦
⑧
⑨
⑩
⑪
⑫
⑬
⑭
⑮
⑯
⑰
⑱
⑲
⑳
㉑
㉒
㉓
㉔
㉕
㉖
㉗
㉘
㉙
㉚
㉛
㉜
㉝
㉞
㉟
㊱
㊲
㊳
㊴
㊵
㊶
㊷
㊸
㊹
㊺
㊻
㊼
㊽
㊾
㊿

- 247114
 247115
 247116
ESCOLA 12 SALAS DE AULA

RECORD: 43432001-5414-0000

[illegible]

95:91.

AFRQ

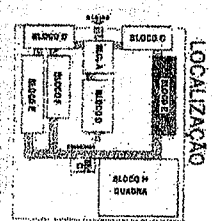

FADE
Fundação de Amparo
à Educação

[illegible]

Přístavba křížová

Detaily A-C

Střešní konstrukce

Krytá terasa

Vstupní portál



Výhled z terasy

Dimensions: 0.6m, 1.2m, 1.8m, 308.4m, 3


- ESPECIFICACIÓNS:**
- 1- **ALUMINIO**
- 1.1- PROPIEDADES:**
- 1.1.1- **PROPIEDADES DE ALUM.**
- 1.1.1.1- **Aluminio** é un elemento químico de símbolo Al e número atómico 13, pertencendo ao grupo 13 da Tabela Periódica.
- 1.1.1.2- **Características principais:**
- 1.1.1.2.1- **Estado físico:** Sólido a temperatura ambiente.
 - 1.1.1.2.2- **Cor:** Branco prateado.
 - 1.1.1.2.3- **Brilho:** Metálico.
 - 1.1.1.2.4- **Densidade:** $2,70 \text{ g/cm}^3$ a 25°C .
 - 1.1.1.2.5- **Punto de fusión:** $933,47^\circ\text{C}$.
 - 1.1.1.2.6- **Punto de ebulición:** 2467°C .
 - 1.1.1.2.7- **Calor de fusión:** $10,71 \text{ kJ/mol}$.
 - 1.1.1.2.8- **Calor de ebulición:** $29,89 \text{ kJ/mol}$.
 - 1.1.1.2.9- **Calor específico:** $0,897 \text{ J/g}^\circ\text{C}$ a 25°C .
 - 1.1.1.2.10- **Coeficiente de dilatación:** $23,6 \times 10^{-6} \text{ }^\circ\text{C}^{-1}$ a 25°C .
 - 1.1.1.2.11- **Coeficiente de expansión térmica:** $23,6 \times 10^{-6} \text{ }^\circ\text{C}^{-1}$ a 25°C .
 - 1.1.1.2.12- **Coeficiente de contracción:** $-23,6 \times 10^{-6} \text{ }^\circ\text{C}^{-1}$ a 25°C .
 - 1.1.1.2.13- **Coeficiente de absorción:** $0,0001 \text{ cm}^{-1}$ a 25°C .
 - 1.1.1.2.14- **Coeficiente de reflexión:** $0,9999 \text{ cm}^{-1}$ a 25°C .
 - 1.1.1.2.15- **Coeficiente de transmisión:** $0,0001 \text{ cm}^{-1}$ a 25°C .
 - 1.1.1.2.16- **Coeficiente de reflexión:** $0,9999 \text{ cm}^{-1}$ a 25°C .
 - 1.1.1.2.17- **Coeficiente de transmisión:** $0,0001 \text{ cm}^{-1}$ a 25°C .
 - 1.1.1.2.68- **Coeficiente de reflexión:** $0,9999 \text{ cm}^{-1}$ a $25^\circ\$

ESCOLA 12 SALAS DE AULA		PROJETO ARQUITETONICO	
RUA CARLOS COELHO, 150 JARDIM BOA VISTA SÃO PAULO - SP		RUA CARLOS COELHO, 150 JARDIM BOA VISTA SÃO PAULO - SP	
1956		1956	






Assinatura

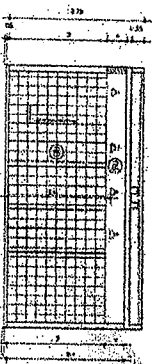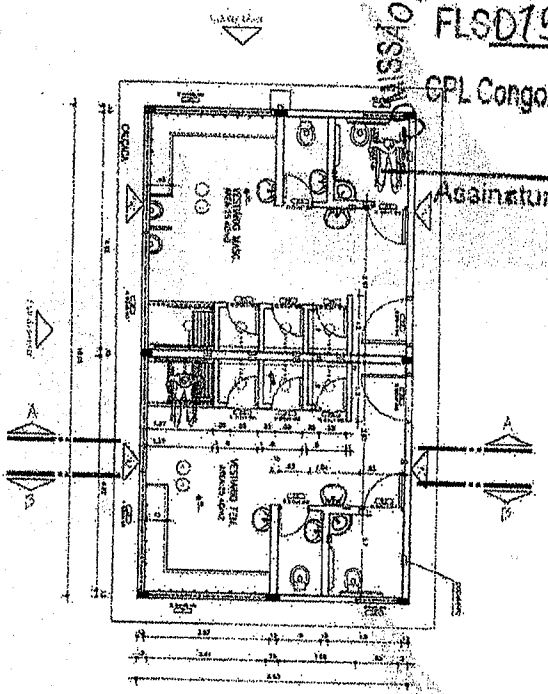

CORTE A
ESC. 1:50

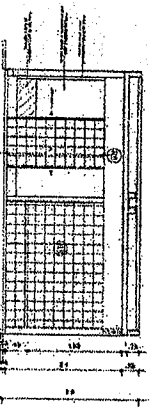

CORTE B
ESC. 1:50

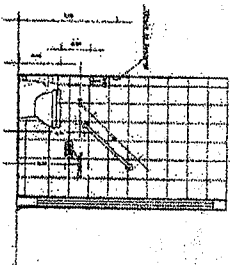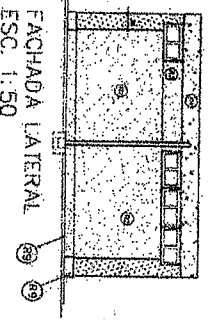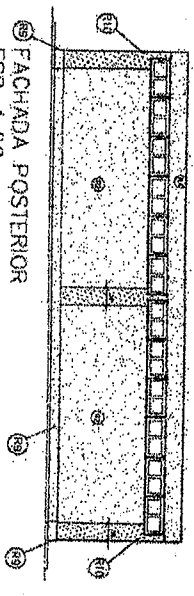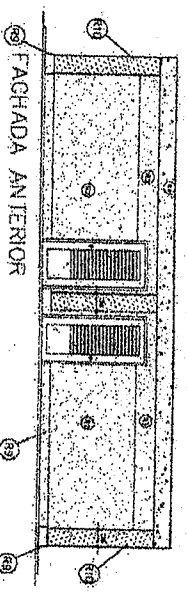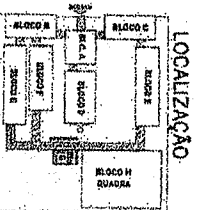

DET. VISO SANTO, ESQUERDA.
Esc. 1:10

ESPECIFICAÇÕES

1. - ALVENARIA
 - 1.1 - ALVENARIA DE TUBO CERÂMICA 14x19x19 cm, tipo 1, com argamassa de cimento e areia, 1:3, aplicada com argamassa de cimento e areia, 1:3, em ambas as faces.
 - 1.2 - ALVENARIA DE TUBO CERÂMICA 14x19x19 cm, tipo 1, com argamassa de cimento e areia, 1:3, aplicada com argamassa de cimento e areia, 1:3, em ambas as faces.
 - 1.3 - ALVENARIA DE TUBO CERÂMICA 14x19x19 cm, tipo 1, com argamassa de cimento e areia, 1:3, aplicada com argamassa de cimento e areia, 1:3, em ambas as faces.
2. - REVESTIMENTOS
 - 2.1 - REVESTIMENTO DE CIMENTO PORTLAND, tipo 1, com argamassa de cimento e areia, 1:3, aplicada com argamassa de cimento e areia, 1:3, em ambas as faces.
 - 2.2 - REVESTIMENTO DE CIMENTO PORTLAND, tipo 1, com argamassa de cimento e areia, 1:3, aplicada com argamassa de cimento e areia, 1:3, em ambas as faces.
 - 2.3 - REVESTIMENTO DE CIMENTO PORTLAND, tipo 1, com argamassa de cimento e areia, 1:3, aplicada com argamassa de cimento e areia, 1:3, em ambas as faces.
3. - FERRO
 - 3.1 - FERRO DE 10 mm, com argamassa de cimento e areia, 1:3, aplicada com argamassa de cimento e areia, 1:3, em ambas as faces.
 - 3.2 - FERRO DE 12 mm, com argamassa de cimento e areia, 1:3, aplicada com argamassa de cimento e areia, 1:3, em ambas as faces.
 - 3.3 - FERRO DE 14 mm, com argamassa de cimento e areia, 1:3, aplicada com argamassa de cimento e areia, 1:3, em ambas as faces.
4. - MADEIRA
 - 4.1 - MADEIRA DE 2x4 cm, com argamassa de cimento e areia, 1:3, aplicada com argamassa de cimento e areia, 1:3, em ambas as faces.
 - 4.2 - MADEIRA DE 2x6 cm, com argamassa de cimento e areia, 1:3, aplicada com argamassa de cimento e areia, 1:3, em ambas as faces.
 - 4.3 - MADEIRA DE 2x8 cm, com argamassa de cimento e areia, 1:3, aplicada com argamassa de cimento e areia, 1:3, em ambas as faces.
5. - COBERTURA
 - 5.1 - COBERTURA DE 10 mm, com argamassa de cimento e areia, 1:3, aplicada com argamassa de cimento e areia, 1:3, em ambas as faces.
 - 5.2 - COBERTURA DE 12 mm, com argamassa de cimento e areia, 1:3, aplicada com argamassa de cimento e areia, 1:3, em ambas as faces.
 - 5.3 - COBERTURA DE 14 mm, com argamassa de cimento e areia, 1:3, aplicada com argamassa de cimento e areia, 1:3, em ambas as faces.

PROJETO PADRÃO - FNDE


Ministério da Educação
FNDE
FUNDO NACIONAL DE DESENVOLVIMENTO DA EDUCAÇÃO

ESCOLA 12 SALAS DE AULA


PROJETO ARQUITETÔNICO
ARQ

2006

Assinatura

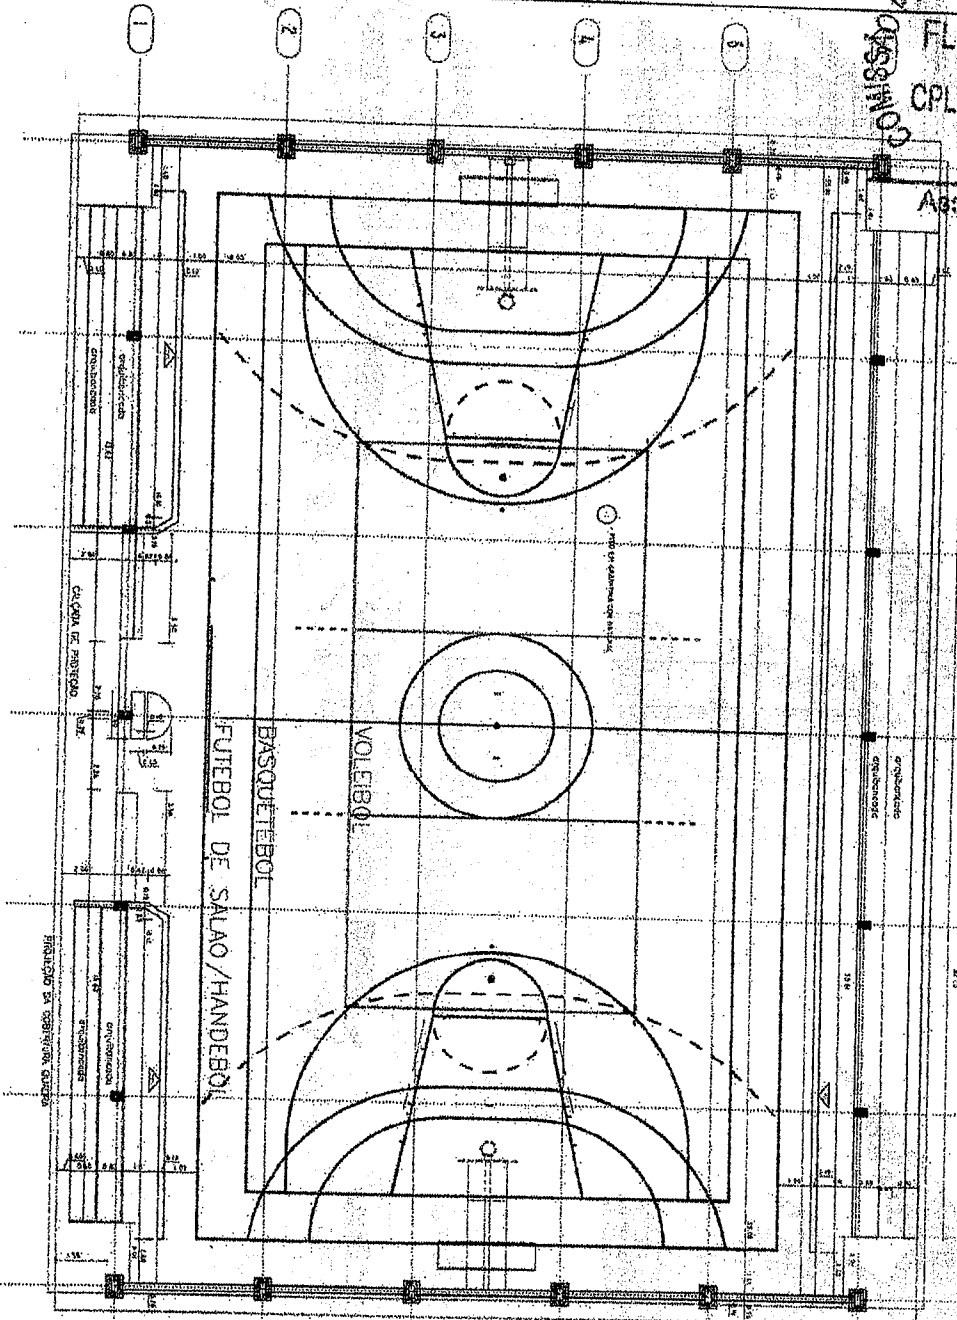

PLANTA QUADRA DE ESPORTES
ESC. 1:75

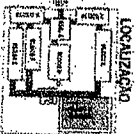


- ESTRUTURA**
- 1. Alvenaria
 - 2. Concreto armado
 - 3. Concreto simples
 - 4. Madeira
 - 5. Ferro
 - 6. Outros
- ACABAMENTO**
- 1. Piso de madeira
 - 2. Piso de concreto
 - 3. Piso de cerâmica
 - 4. Piso de pedra
 - 5. Piso de cimento
 - 6. Piso de outros
- DETALHES**
- 1. Detalhe de alvenaria
 - 2. Detalhe de concreto
 - 3. Detalhe de madeira
 - 4. Detalhe de ferro
 - 5. Detalhe de outros



PROJETO PADRÃO - FNDE Ministério da Educação	
PROJETO ARQUITETÔNICO ESCOLA 12 SALAS DE AULA	
PROJETO ARQUITETÔNICO PROJETO DE ARQUITETURA PROJETO DE INTERIORES PROJETO DE EXTERIORES PROJETO DE EQUIPAMENTOS PROJETO DE MOBILIÁRIO PROJETO DE ILUMINAÇÃO PROJETO DE SINALIZAÇÃO PROJETO DE SEGURANÇA PROJETO DE SUSTENTABILIDADE PROJETO DE ACÚSTICA PROJETO DE CLIMA PROJETO DE ENERGIA PROJETO DE ÁGUA PROJETO DE SÓLIDOS PROJETO DE GASES PROJETO DE SOUROS PROJETO DE VIBRAÇÕES PROJETO DE RUADE PROJETO DE INTERFERÊNCIAS PROJETO DE IMPACTOS PROJETO DE MITIGAÇÃO PROJETO DE MONITORAMENTO PROJETO DE AVALIAÇÃO PROJETO DE REVISÃO PROJETO DE ATUALIZAÇÃO PROJETO DE ENCERRAMENTO	
PROJETO ARQUITETÔNICO PROJETO DE ARQUITETURA PROJETO DE INTERIORES PROJETO DE EXTERIORES PROJETO DE EQUIPAMENTOS PROJETO DE MOBILIÁRIO PROJETO DE ILUMINAÇÃO PROJETO DE SINALIZAÇÃO PROJETO DE SEGURANÇA PROJETO DE SUSTENTABILIDADE PROJETO DE ACÚSTICA PROJETO DE CLIMA PROJETO DE ENERGIA PROJETO DE ÁGUA PROJETO DE SÓLIDOS PROJETO DE GASES PROJETO DE SOUROS PROJETO DE VIBRAÇÕES PROJETO DE RUADE PROJETO DE INTERFERÊNCIAS PROJETO DE IMPACTOS PROJETO DE MITIGAÇÃO PROJETO DE MONITORAMENTO PROJETO DE AVALIAÇÃO PROJETO DE REVISÃO PROJETO DE ATUALIZAÇÃO PROJETO DE ENCERRAMENTO	PROJETO ARQUITETÔNICO PROJETO DE ARQUITETURA PROJETO DE INTERIORES PROJETO DE EXTERIORES PROJETO DE EQUIPAMENTOS PROJETO DE MOBILIÁRIO PROJETO DE ILUMINAÇÃO PROJETO DE SINALIZAÇÃO PROJETO DE SEGURANÇA PROJETO DE SUSTENTABILIDADE PROJETO DE ACÚSTICA PROJETO DE CLIMA PROJETO DE ENERGIA PROJETO DE ÁGUA PROJETO DE SÓLIDOS PROJETO DE GASES PROJETO DE SOUROS PROJETO DE VIBRAÇÕES PROJETO DE RUADE PROJETO DE INTERFERÊNCIAS PROJETO DE IMPACTOS PROJETO DE MITIGAÇÃO PROJETO DE MONITORAMENTO PROJETO DE AVALIAÇÃO PROJETO DE REVISÃO PROJETO DE ATUALIZAÇÃO PROJETO DE ENCERRAMENTO

PERMANENTE DE PLACAS
FLS 0756
CPL Congo/PB

Assinatura

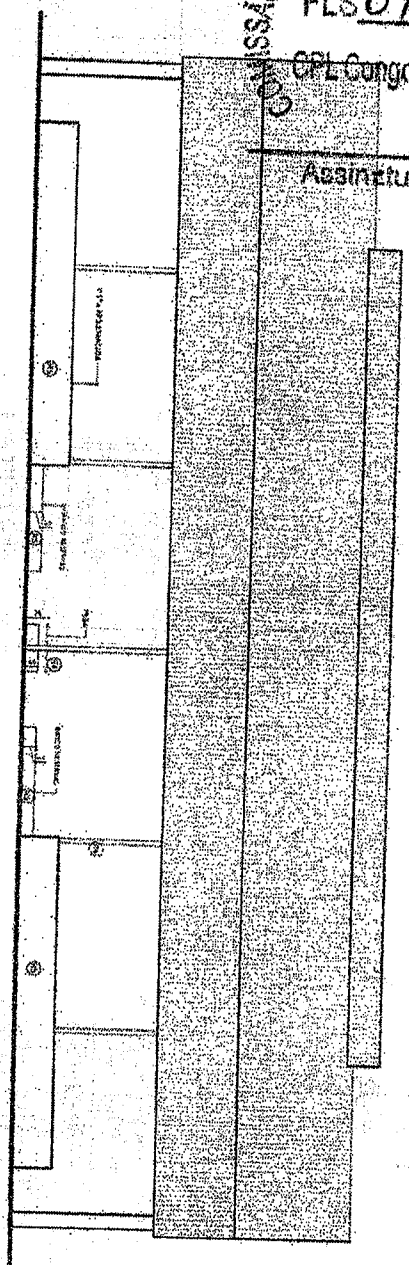

FACHADA LATERAL
ESC. 1:75

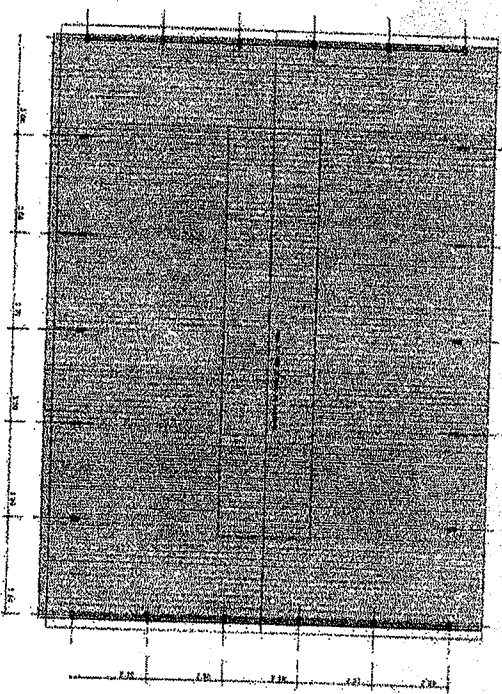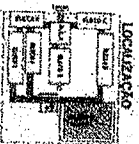

PLANTA DE COBERTURA
ESC. 1:125

ESPECIFICAÇÕES

1. - ALVENARIA
 - 1.1 - Alvenaria de tijolos cerâmicos de 14x19x7 cm, tipo 1, classe 20.
 - 1.2 - Argamassa de cimento e areia, proporção 1:3.
 - 1.3 - Reboco de cimento e areia, proporção 1:3.
 - 1.4 - Pintura de acabamento em tinta acrílica branca.
2. - COBERTURA
 - 2.1 - Telhas cerâmicas de 33x44 cm, tipo 1, classe 20.
 - 2.2 - Estrutura de madeira de lei, tipo 1, classe 20.
 - 2.3 - Argamassa de cimento e areia, proporção 1:3.
 - 2.4 - Reboco de cimento e areia, proporção 1:3.
 - 2.5 - Pintura de acabamento em tinta acrílica branca.
3. - HIGIENIZAÇÃO
 - 3.1 - Sanitários de porcelana, tipo 1, classe 20.
 - 3.2 - Lavatórios de porcelana, tipo 1, classe 20.
 - 3.3 - Pisos de cerâmica, tipo 1, classe 20.
 - 3.4 - Pintura de acabamento em tinta acrílica branca.
4. - OUTROS
 - 4.1 - Janelas de madeira de lei, tipo 1, classe 20.
 - 4.2 - Portas de madeira de lei, tipo 1, classe 20.
 - 4.3 - Pisos de cerâmica, tipo 1, classe 20.
 - 4.4 - Pintura de acabamento em tinta acrílica branca.

PROJETO PADRÃO - FNDE

Ministério da Educação
FUNDO DE MANUTENÇÃO E DESENVOLVIMENTO DA EDUCAÇÃO - FNDE



Projeto Padrão - FNDE

Projeto Padrão - FNDE

Projeto Padrão - FNDE

ESCOLA 12 SALAS DE AULA	
PROJETO ARQUITETÔNICO	ARQ
LOCALIZAÇÃO	2256

Assinatura

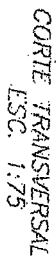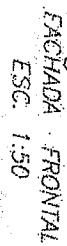

BLOCO DE PROTEÇÃO:
DO APARELHO DE APOIO
EM CONCRETO.

5 - JAL, NEWARK, NJ.

- [illegible]

6011

- ① 1997年10月1日起实施的《中华人民共和国增值税暂行条例》规定，纳税人兼营免税、减税项目的，应当分别核算免税、减税项目的销售额；未分别核算销售额的，不得免税、减税。
- ② 纳税人兼营免税、减税项目的，应当分别核算免税、减税项目的销售额；未分别核算销售额的，不得免税、减税。
- ③ 纳税人兼营免税、减税项目的，应当分别核算免税、减税项目的销售额；未分别核算销售额的，不得免税、减税。
- ④ 纳税人兼营免税、减税项目的，应当分别核算免税、减税项目的销售额；未分别核算销售额的，不得免税、减税。
- ⑤ 纳税人兼营免税、减税项目的，应当分别核算免税、减税项目的销售额；未分别核算销售额的，不得免税、减税。
- ⑥ 纳税人兼营免税、减税项目的，应当分别核算免税、减税项目的销售额；未分别核算销售额的，不得免税、减税。
- ⑦ 纳税人兼营免税、减税项目的，应当分别核算免税、减税项目的销售额；未分别核算销售额的，不得免税、减税。
- ⑧ 纳税人兼营免税、减税项目的，应当分别核算免税、减税项目的销售额；未分别核算销售额的，不得免税、减税。
- ⑨ 纳税人兼营免税、减税项目的，应当分别核算免税、减税项目的销售额；未分别核算销售额的，不得免税、减税。
- ⑩ 纳税人兼营免税、减税项目的，应当分别核算免税、减税项目的销售额；未分别核算销售额的，不得免税、减税。

中

- 4-11710

9-1115201-0

- [illegible]

References

- [illegible]

25

PROJETO PADRÃO - FNDE

PROCEST/600
000000

PHOTOGRAPHIC.

STANDARD

DATE OF PRINTING

0024

100

Age Group	Percentage of respondents
18-29	~65%
30-49	~75%
50-69	~80%
70+	~85%

100-443887-100

— 100 —

—

[illegible][illegible]

COOPER & GARYS DE HULLA

2000-2001

С. А. ШЕВЧЕНКО

[illegible]

DATE	DESCRIPTION	AMOUNT	BALANCE
1900			
1901			
-
- Architectural floor plan of a building, likely a school or institutional structure, featuring a grid system. The plan includes dimensions (2.42, 0.2, 1.8, 0.12) and circled numbers (21, 22, 23, 24, 25) indicating specific locations or rooms. The text "CPL Congo/PE" and "Assueta" are visible at the top of the drawing.

 Ministério da Educação		FNDE Fundos de Desenvolvimento do Ensino Fundamental	
PROJETO PADRÃO - FNDE			
Identificação - UF:		Projeto/Área:	
Endereço:		Projeto/Área:	
RES.: TIPO DO		RES.:	
RES. ENDEREÇO DO COORDENADOR - CEEA-02 3729/0		RES.:	
AUTOR DO PROJETO		RES.:	
DATA:		CEA:	
REVISÃO:		REVISÃO:	
PROJETO ARQUITETÔNICO		PROJETO ARQUITETÔNICO	
DETAHES SANITÁRIOS SALAS E BIBLIOTECA		DETAHES SANITÁRIOS SALAS E BIBLIOTECA	
LOCALIZAÇÃO: BLOCO SALAS DE AULA		LOCALIZAÇÃO: BLOCO SALAS DE AULA	
ARQ		ARQ	
24/56		24/56	

[illegible]



25/56

Assinatura

DET. INCLINAÇÃO ESPELHOS



DET. 5 - PLANTA BEBEDOURO
ESC.: 1:125

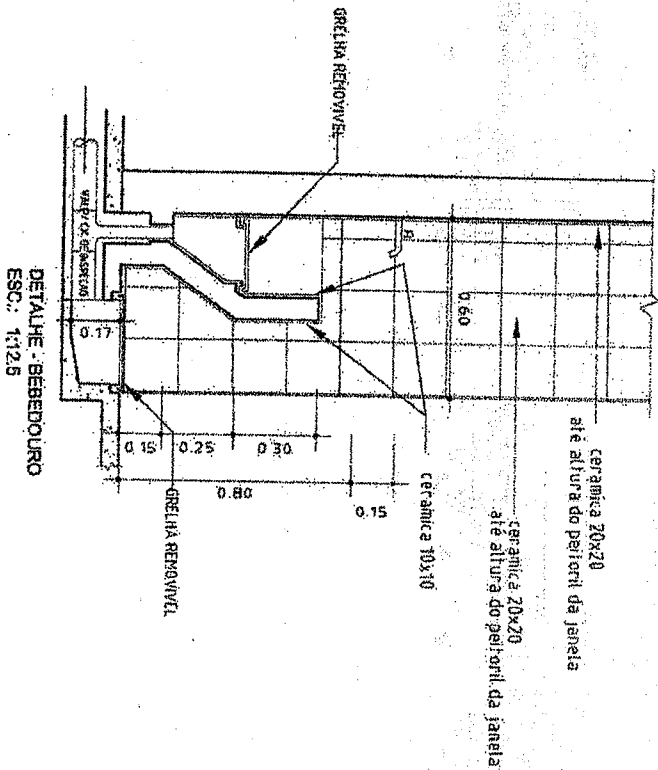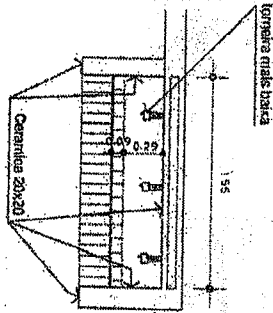

BRASIL Ministério da Educação
FUNDE Fundação Nacional de Educação

PROJETO PADRÃO - FUNDE

UNIDADE - UF:
PROJETO PADRÃO
FUNDE

PROJETO PADRÃO
FUNDE
FUNDE

BLOCO

GRUPO

76

OBSERVAÇÕES:

ESCOLA 12 SALAS DE AULA
PROJETO ARQUITETÔNICO

CONTEÚDO: Detalhes Sanitários Salas e Bebedouro
LOCALIZAÇÃO: BLOCO SALAS DE AULA

ARQ

PROJETO PADRÃO
FUNDE
26/56


08/17	(S) (M) (A)	R 23	08/17
-------	-------------	------	-------

CPL Congo/PE

[illegible]

COMISSÃO PERMANENTE DE LICITAÇÃO
FLS 0163
CPL Congo/PB

Assinatura

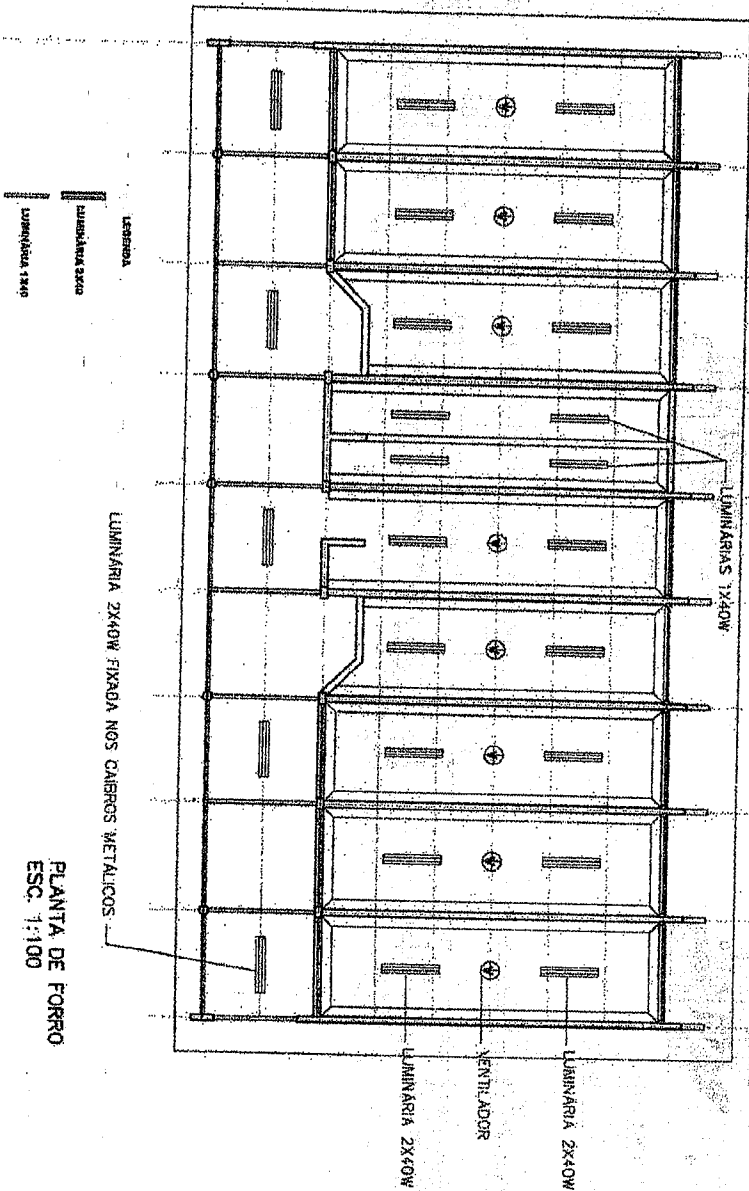

PLANTA DE FORRO
ESC. 1:100

GOVERNO FEDERAL
FNDE Ministério da Educação
FUNDO NACIONAL DE DESENVOLVIMENTO DA EDUCAÇÃO

PROJETO PADRÃO - FNDE

MUNICÍPIO - UF

PROPOSTANTE

DIRETOR

PROFESSOR

DESA - TÉCNICO

Av. Brasil, 1.200 - Centro - CEP: 20.030-001
RIO DE JANEIRO - RJ

ALTO

ALTO

ALTO

Observações:

ESCOLA 12 SALAS DE AULA

PROJETO ARQUITETÔNICO

CONTEÚDO: DETALHE FORRO
LOCALIZAÇÃO: ALTO

Observações:

ARO

PROJETO


PROJETO

PROJETO


29/06

COMISSÃO PERMANENTE DE LICITAÇÃO
 FLS 0724
 CPL Congo/PB

Assinatura

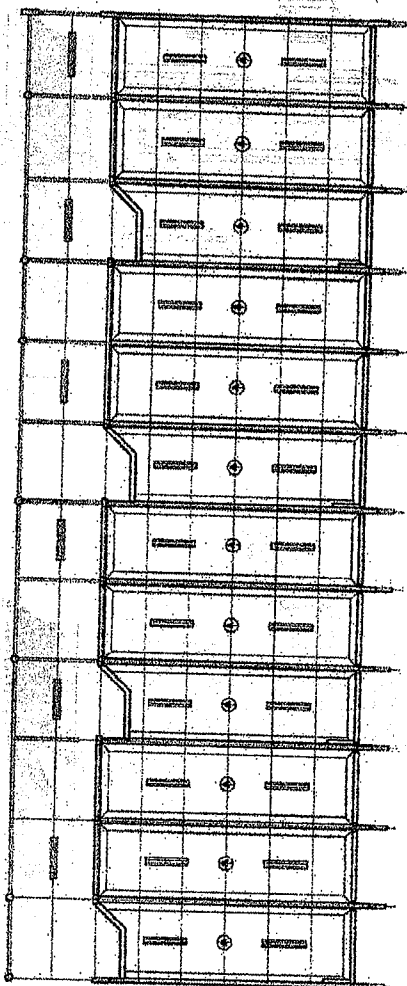

PLANTA DE FORMA - 1 SALA
 ESC. 1:50

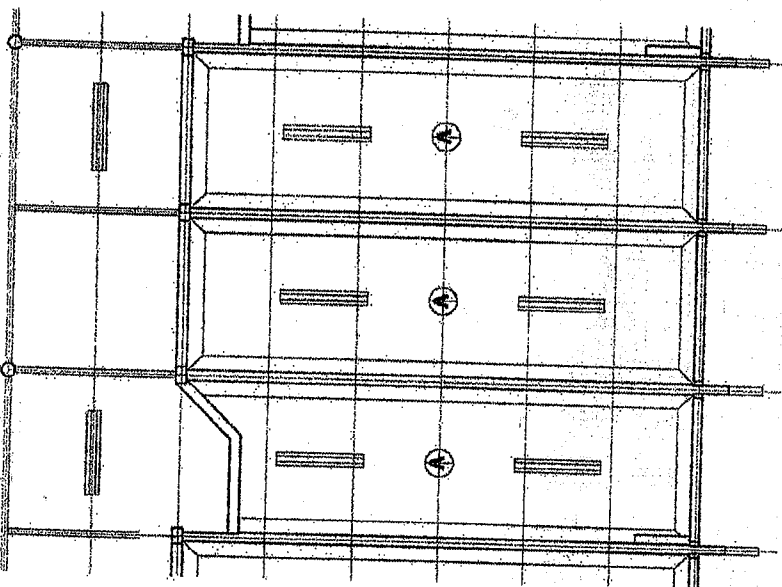

PLANTA DE FORMA - 1 SALA
 ESC. 1:50

GOVERNO DO ESTADO DO RIO GRANDE DO NORTE
BRASIL Ministério da Educação
FNDE Fundo Nacional de Educação

PROJETO PADRÃO - FNDE

PROJETO - UF:

PROJETO - UF:

ESCOLA 12 SALAS DE AULA

PROJETO ARQUITETÔNICO

PROJETO - UF:

PROJETO - UF:

PROJETO - UF:

PROJETO - UF:

CONFIDENTIAL


O. Asinatura

ESC: 1:20


0.38

Supporte de corrente

Revestimento de Gesso

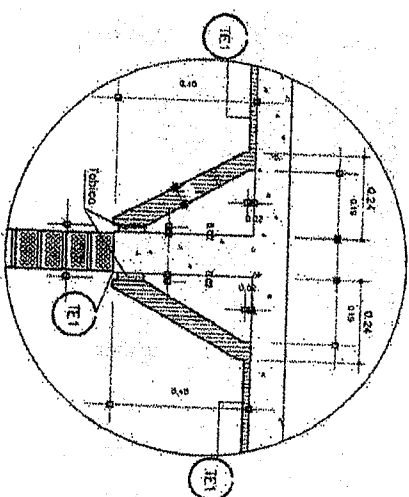

20 revestimento em gesso corrido

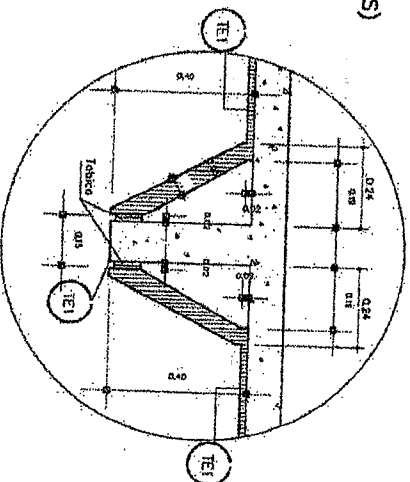

Det.12 MOLDURA DE GESSO (MGAS)
ESC. 1:10


Det.12 MOLDEURA DE GESSO (MGAS)
ESC. 1:10

		Ministério da Educação FNE Fundação Nacional de Desenvolvimento da Educação
PROJETO PADRÃO - FNE		
UNIDADE - UF: _____		
PROPRIETÁRIO: _____		
ENDEREÇO: _____		
PROJEÇÃO: _____		
RES. TÍTULO: _____		
Ass. Empre. Edificações e Construção - CREA - DO 229/D AUTOR DO PROJETO: _____		
DÚO: _____	CREA: _____	DATA: _____
OBSERVAÇÕES: _____		


PERMANENTE DE LICITAÇÃO
FLSD 0162
CPL Congo/PB

Assinatura


MODULO CENTRAL PISO PATIO

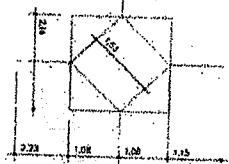

MODULO PISO

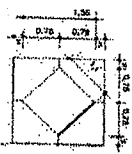

PISO EM GRANITINA SEMI-POLIDA
NA COR TERRACOTA E NATURAL

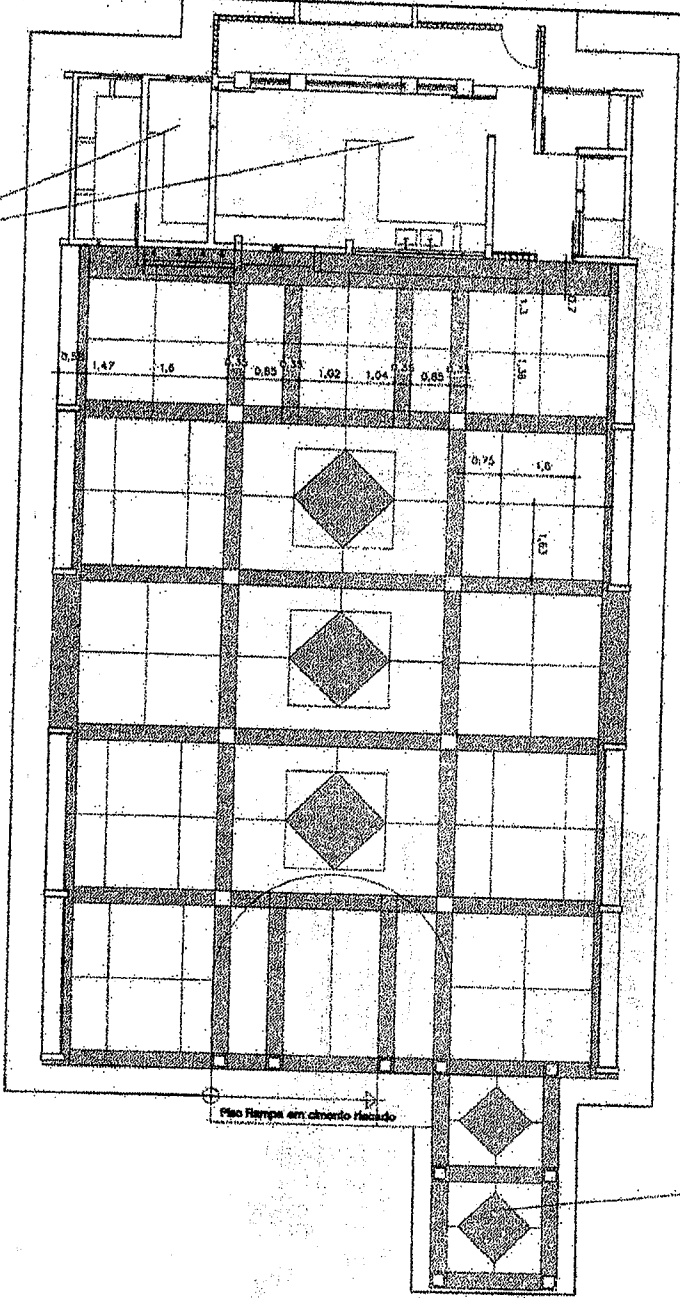

PISO INTERNO GRANITINA NATURAL
RODAPES INTERNOS ABALADOS
MODULAÇÃO DE JUNTA DE APROXIM. 80 CM

PATIO "A"
PLANTA PISO

Piso Rampas em concreto armado

PROJETO PADRÃO - FNDE
Ministério da Educação
FUNDE
Fundação Nacional do Ensino

MINISTÉRIO - UF

PROJETO PADRÃO

PROJETO

PROJETO PADRÃO

REC. REVISÃO

Rev. Eng. Sérgio de Carvalho - CREA-RJ 1229/2
AUTOR DO PROJETO

OUT

OUT

Observações

ESCOLA 12 SALAS DE AULA
PROJETO ARQUITETÔNICO

PROJETO ARQUITETÔNICO
Coordenador
Diretor de Infraestrutura
Educacional

PISO PATIO COBERTO

ARQ

PROJETO


PROJETO PADRÃO

33/66

040 (A)ssinatura


Esc. 1:20

junio
de
dilatación

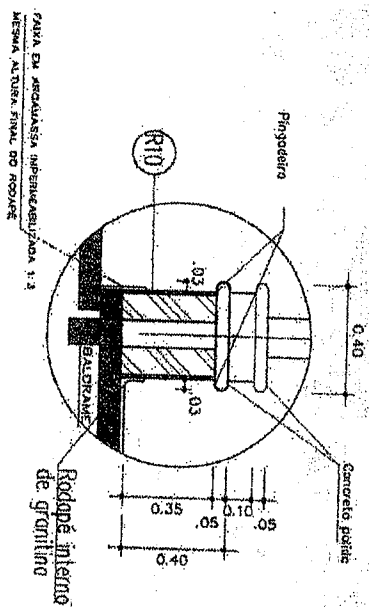

CORTE BANCOS SALAS

ESC: 10

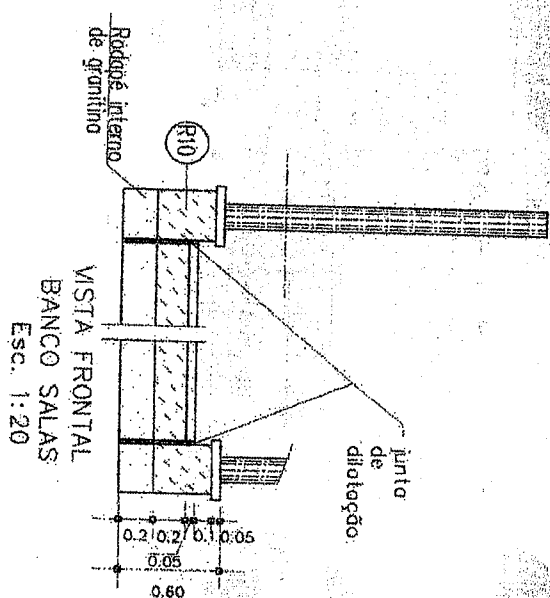

MISTA FRONTAL
BANCO SALAS
Esc. 1:20

(R10) -- PINTURA AGRÍCOLA TEXTURIZADA EFEITO RISCADO
COR FIRENZE -- 372 (CORAL TEXTURATO OU SIMILAR)

[illegible]

Assinatura

PLANTA BANCOS
(PÁTRIO/ADMINISTRAÇÃO)

OBS.: Os bancos do pólio estão no alinhamento das vigas baldrame

VISTA FRONTAL BANCOS.
PÁTIO E ADMINISTRAÇÃO

ESC: 1:20

CORTE BANCOS
PÁTIO/ADMINISTRAÇÃO

Esc. 1:10



— PINTURA ACRÍLICA TEXTURIZADA, EFEITO RISCADO.
COR FIRENZE — 372 (CORAL TEXTURATO OU SIMILAR)

[illegible]

COMISSÃO PERMANENTE DE LICITAÇÃO
 FLS 0170
 CPL Congo/PB

Assinatura

Abertura p/ ventilação. Fechamento em veneziana metálica chapa 16 pintada

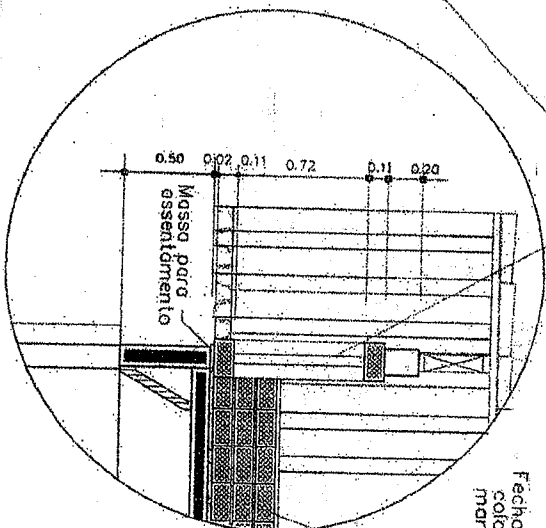
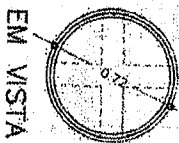


Fechamento tipo o visto colocada em espelho imbricado 21 furos

Det. 7
 EM CORTE
 VISITA TELHADO


PROJETO PADRÃO - FNDE Ministério da Educação Fundo Nacional de Desenvolvimento da Educação			
Município: UF:			
PROJETADO:			
EXECUTADO:			
PROJETO:			
RES. TÉCNICO:			
ART. Exat. Edição de Projeto - GRUPO 12345			
AUTOR DO PROJETO:			
DATA:		COTA:	
OBSERVAÇÕES:		FOLHA:	
ESCOLA 12 SALAS DE AULA PROJETO ARQUITETÔNICO			
COORDENADOR:		VISITA TELHADO	
DESENHADOR:		SALAS DE AULA LABORATÓRIOS AUDITÓRIO BIBLIOTECA PROFESSORES	
DATA:		ARQ	
Nº:		30/56	

Assinatura

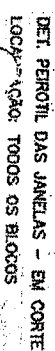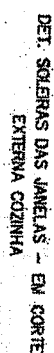[illegible]

CPL Congo/PB

Argentine

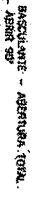


Esc. 1-20




Esc: 120



Esc.: 1:20

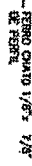

Esc. i. 20

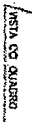

TECHNAMENTO FRONTAL DE QUEDA LISA
ACABAMENTO BRANCO

-ESQUADRA DO CHAPA INDIADA N. 26
 -PESCADEIRO CACHOEIRA (Atop. 30)
 -PESOS DA TEL (Atop. 30)
 -PESOS DA ZONA 20
 -PILHETOS EXTERNOS EM 1.º ANÍSIO
 -QUADRO METEOLÓGICO CHAPA DO AGUAVENTO
 -N. RESERVA LÍBERA DO PÁREDE PARA RECONDUZIR
 DAS JANELAS 11 E 12 VIRA DESELMAR DOBRO
 -GRATOS PAREDEO CHAPA DO 1.º ANÍSIO

FONTE Fundo Nacional
de Desenvolvimento
de Educação

PROJETO PADRÃO - FNDE

REUNEDPOQ ~ 13F:

PROCESSIONAL

ENDSRECY.

EXHIBIT A-30

RES. 16000

Aut. Emplaz. Edificios de Correo - C-24-00 1129/70

0570

CREA

0855RVAQDCS:

ESCOLA 12 SALAS DE AULA

PROJETO ARQUITETÓNICO

DETALHE ESQUADRIAS
SALAS DE ALTA

SALAS DE AULA

APQ

FORM ID
REVISED

FILED - JUL 10 DE 2011
FILE

DATE: 08/08/00	DATA: 08/08/00
----------------	----------------

38156

Assinatura

VISTA EXTERNA
Escal. 120

Technical drawing of a window frame with dimensions. The total width is 180, divided into 129 and 51. The total height is 120, divided into 87 and 33. The drawing shows a window with two panes on the left and a door on the right, all with diagonal bracing.

VISTA EXTERNA
Hsc.: 1:20

Technical drawing of a room layout, likely a bathroom or small office, showing dimensions and labels for various components.

Dimensions:

- Overall width: 216
- Overall height: 180
- Top section width: 60, 24, 78
- Top section height: 14, 14, 14
- Central section width: 100, 70, 35
- Central section height: 14, 14, 14
- Bottom section width: 100, 70, 35
- Bottom section height: 14, 14, 14
- Right side height: 110

Labels:

- CHUVA METALICA (Metal Shower)
- CHUVA METAL (Metal Shower)
- CHUVA METALICA (Metal Shower)
- CHUVA METALICA N. 15 - E (Metal Shower N. 15 - E)
- FECHADORA DE PORTA (Door Lock)
- CHUVA DIBOADA ACO INOX (Enamel Shower Stainless Steel)
- PORTAL CHUVA METALICA (Metal Shower Portal)
- SALA O (Room O)
- W.C.

VISTA INTERNA
Esc. 1:20

VISTA EXTERNA
Esc. 1:20

JANELA 13

MEC
Ministério
da Educação

FNDE
Fundo Nacional
de Desenvolvimento
da Educação

PROJETO PADRÃO - FENDE

ಅಭಿ - ಅಭಿಪ್ರಾಯವು

PREVIOUS PAGE

ENDREAS

EXPENSE

[illegible]

સુધી: ૬૦ મિનિટ

2017-18

INDEX

2/

OBSERVATIONS

ESCOLA 12 SALAS DE AULA

PROGETTO ARCHITETTONICO

Introduction

SALAS DE AULA
DETALHE ESQUATRIAS

APC

• **preliminary**



PAGE

• **Organizing** •

Q232

COPIA PERMANENTE DE LICITAÇÃO
FLS 0794
CPL Congo/PB

Assinatura

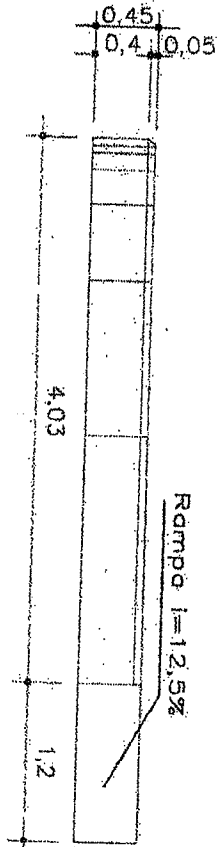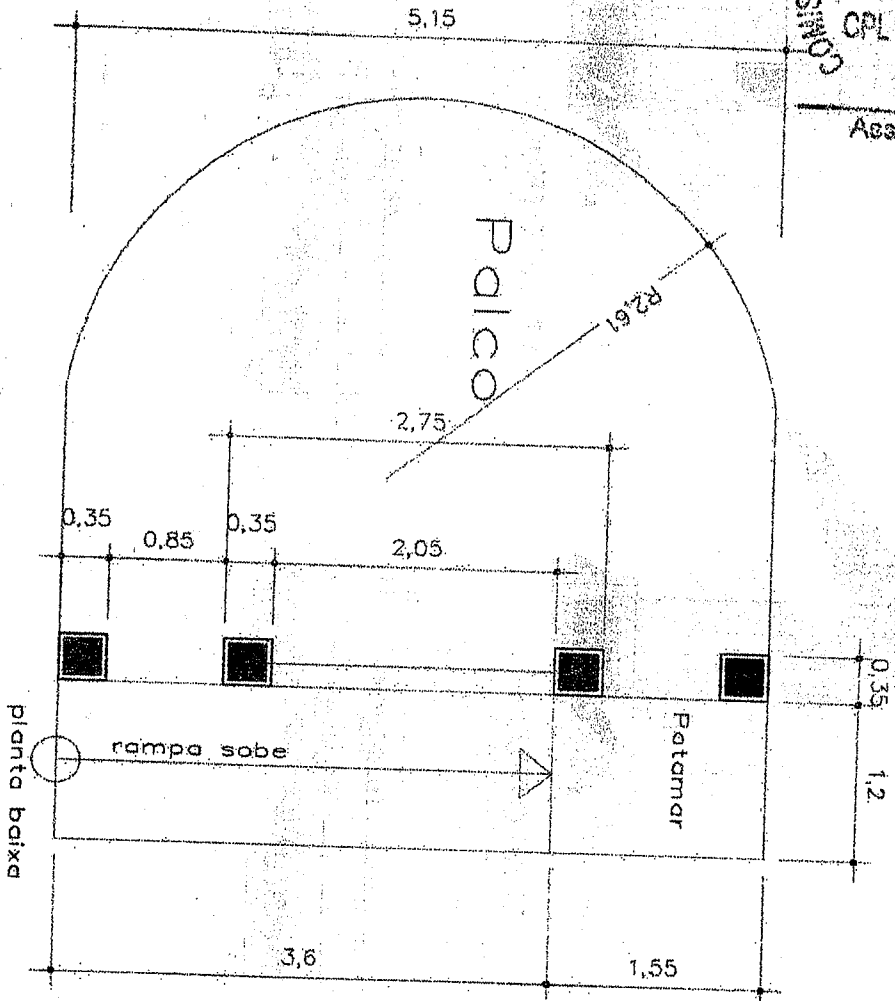

Vista Lateral

GOVERNO FEDERAL
Ministério da Educação
FUNDE
FUNDO NACIONAL DE DESENVOLVIMENTO DA EDUCAÇÃO

PROJETO PADRÃO - FUNDE

Projeto - LRF

Proprietário

Entregador

Projeto

Projeto

Ass. Engr. Brasília de Cidades - OPA-03-422/70
AUTOR DO PROJETO

OUTRO

OUTRO

OUTRO

Observações:

ESCOLA 12 SALAS DE AULA

PROJETO ARQUITETÔNICO

Coordenador:
Gest. Coordenação
Serviço de Projetos
Execução

LOCALIZAÇÃO: PÁRTE
DETALHE: PÁRTE

ARQ


Projeto

Projeto

Projeto

Projeto

Assinatura

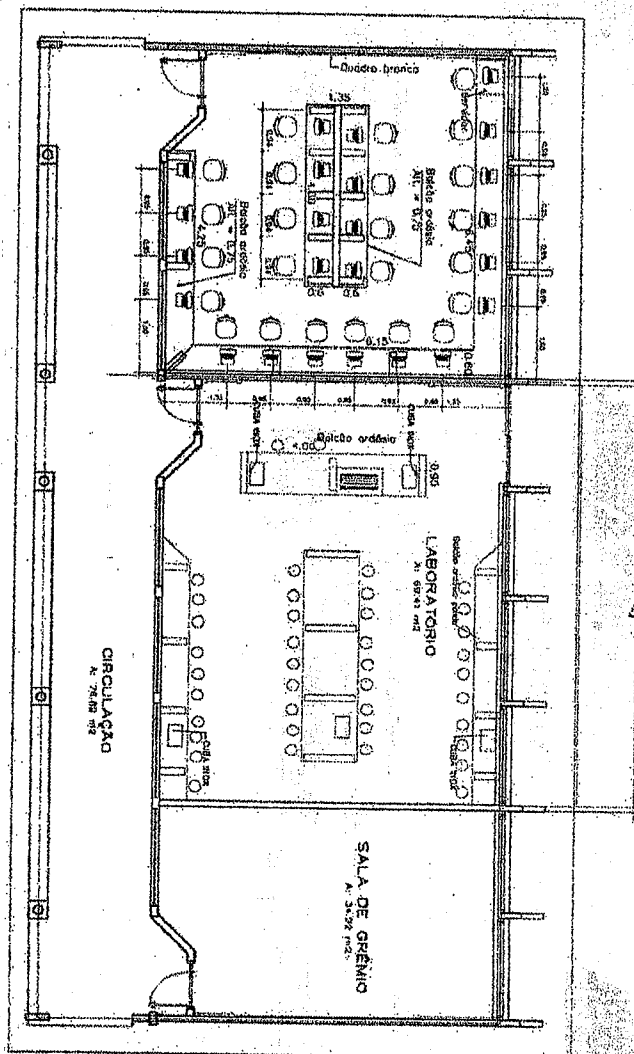

Ministério da Educação

FNDE
Fundação Nacional
de Desenvolvimento
da Educação

PROJETO PADRÃO - FNDE

RESEARCH : WFS

පිළිගැනීමේ ක්ෂමාව

အသံစုံများ

570545-1A913

RESPECT

Seq. Empre Brasileira de Corvetto ~ OEA-CO 3129/70
AUTOR: EUGENIO PAOLETO

50-6

CRIN

DISSEMINATION

ESCOLA 12 SALAS DE AULA
PROJETO ARQUITETÔNICO

CREST - Cholesterol
Control for Heart Health

LOCALIZAÇÃO: BLOCO LABORATORIO
DAY-OUT LABORATÓRIO DE CIÊNCIAS

ARQ

442


RE: KIDNAPING OF
RUBEN - ALFONSO DIAZ
RUBEN

1500
1500
1500

41156

COMISSÃO PERMANENTE DE LICITAÇÃO
 FLS 0176
 CPL Congo/PB

Assinatura

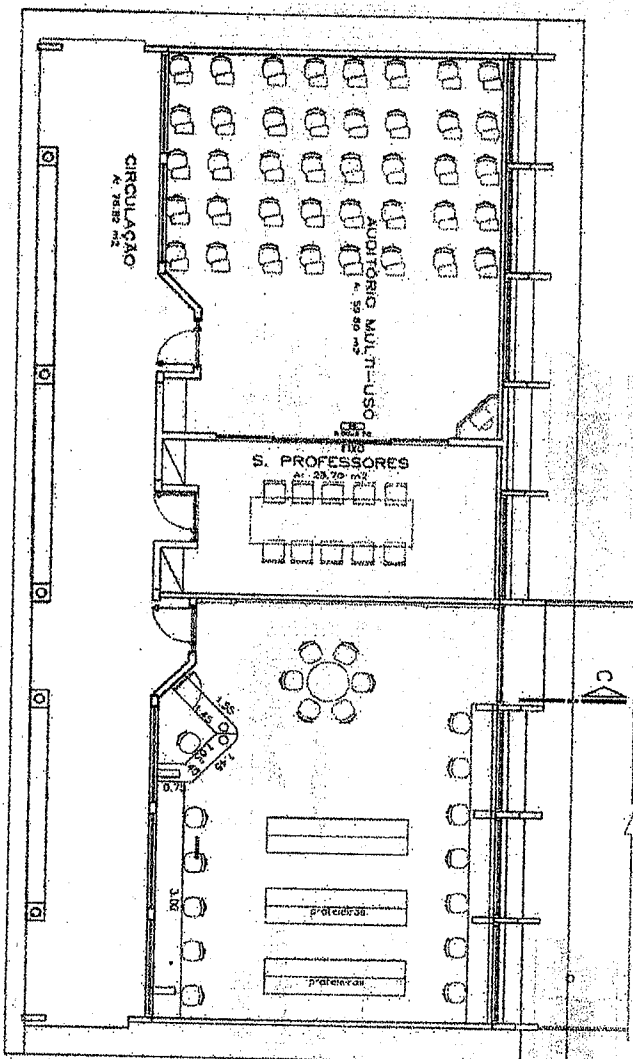

GOVERNO FEDERAL
 Ministério da Educação
FNDE Fundo Nacional de Desenvolvimento da Educação

PROJETO PADRÃO - FNDE

MUNICÍPIO - UF:

PROJETANTE:

ENDEREÇO:

PROPOSTANTE:

RUA, Nº, CEP:

Av. Costa Branca de Carvalho - CEP: 00.000.000

AUTOR DO PROJETO

DATA:

ORÇ.

R\$

DESCRIÇÃO:

ESCOLA 12 SALAS DE AULA

PROJETO ARQUITETÔNICO






LOCALIZAÇÃO: AUDIT., BIBLIOTECA E PROJ. LIXO-AUT. AUDITÓRIO E BIBLIOTECA

ARQ

PROJETO: ARQUITETO


42/56

Signature _____

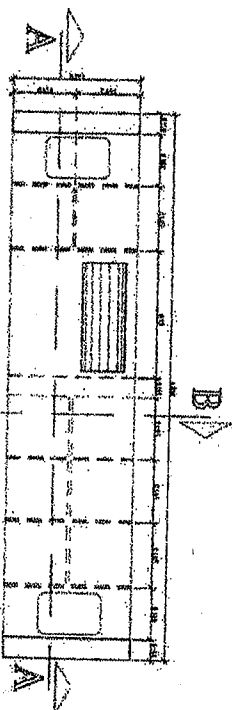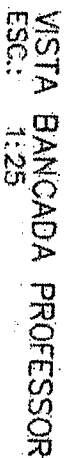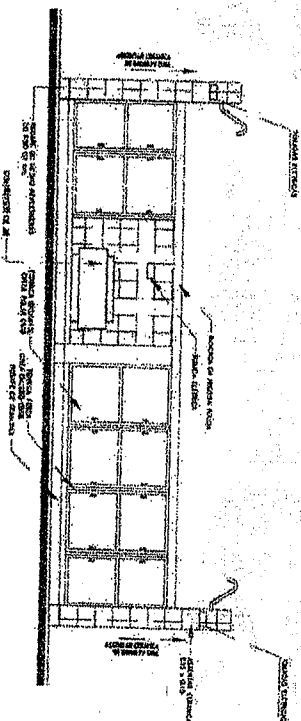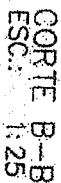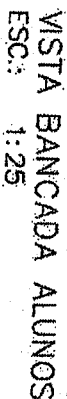

PLANTA BANCADA
ESC.: 1:25

[illegible]

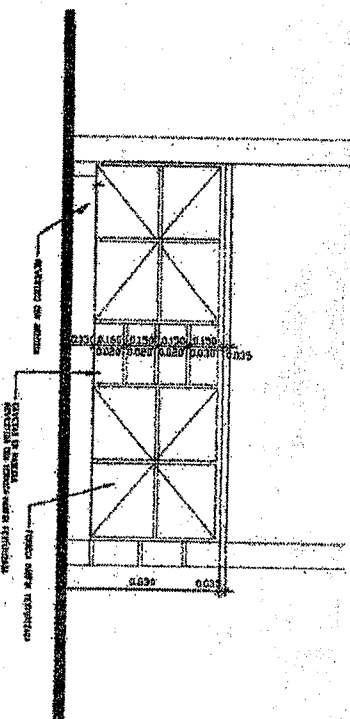


VISTA ARMARIO EXTERNO - P110

[illegible]


CONDOMÍNIO PERMANENTE DELICIAÇÃO
 FLSD 720
 CPL Congo/PB

Assinatura


DET. I A - PLANTA ESTRADO

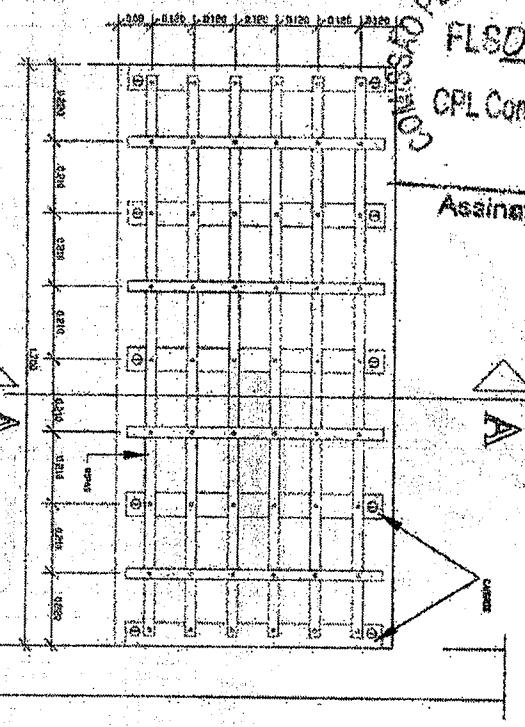

DET. CORTE A-A - ESTRADO

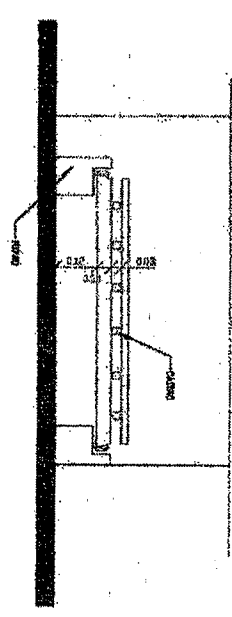

DET. CORTE A-A
 DESPENSA

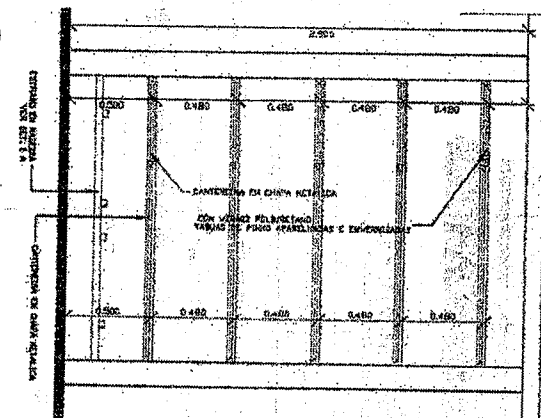

PROJETO PADRÃO - FNDE

Ministério da Educação
FNDE
 Fundo Nacional de Desenvolvimento da Educação

PROJETO PADRÃO - FNDE

PROJETO PADRÃO - FNDE

PROJETO PADRÃO - FNDE

PROJETO PADRÃO - FNDE

PROJETO PADRÃO - FNDE

PROJETO PADRÃO - FNDE


Asignatura

DET. BATE-CARTERA
ESC. 1:2




BATE-CARTEIRA

REV. CERÂMICO
ATÉ 60 cm

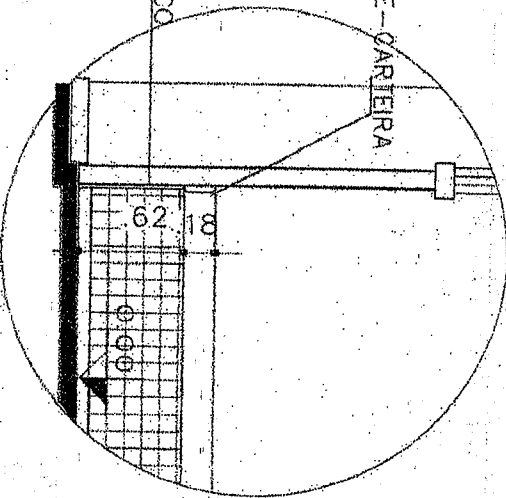

VISTA PAREDE DE FUNDO DA SALA

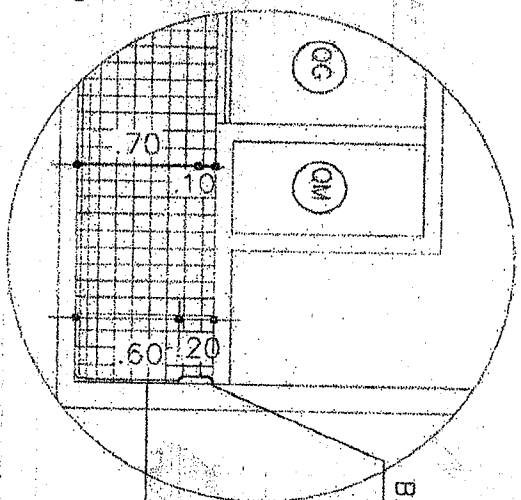

BATE-CARTERA


REV. CERÂMICO
ATE 60 cm

VISTA PAREDE QUADRO


[illegible]

PERMANENTE DE LICITAÇÃO
FLS 0178
CPL Congo/PB


Assinatura

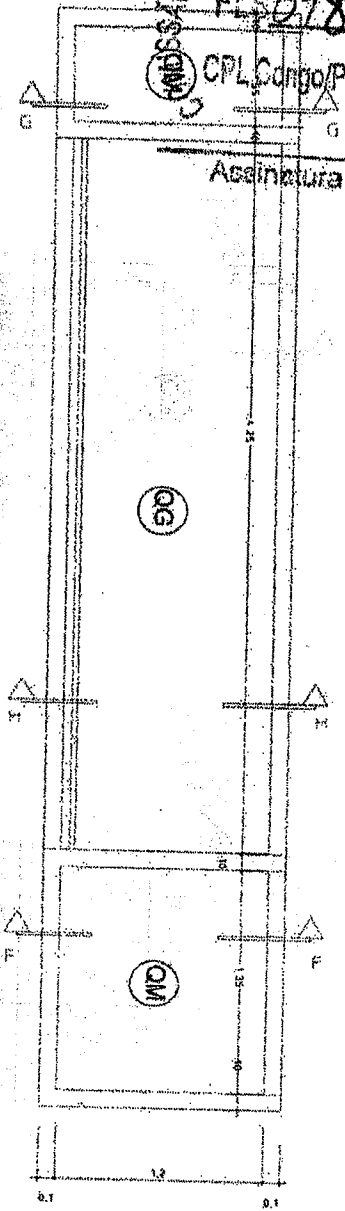


Vista quadro Esc: 1:20

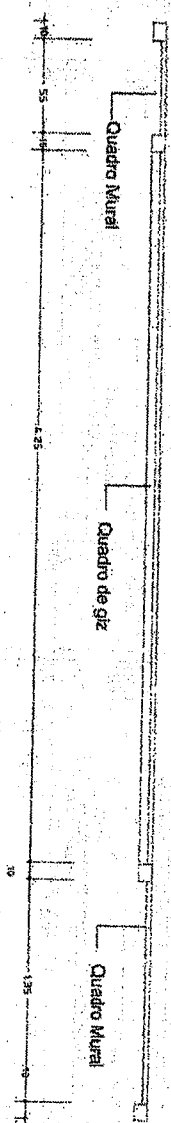

Planta quadro
Esc: 1:20

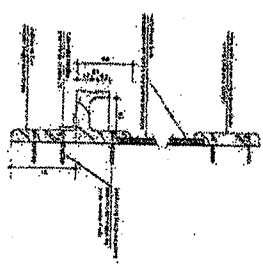

Quadro de giz
com parafusos
Semi Escala

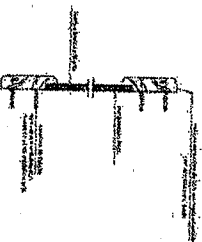

Quadro Mural
com parafusos
Semi Escala

GOVERNADOR DO ESTADO DO RIO GRANDE DO NORTE
Ministério da Educação
FNDE Fundo Nacional de Desenvolvimento da Educação

PROJETO PADRÃO - FNDE

BRUNO - LRF

PROJETO PADRÃO

EXERCÍCIO

PROJETO PADRÃO

RESERVA TÉCNICA

Ass. Técnica Estadual de Educação - (RGA-46.322/12)

ANEXO DO PROJETO

PLANO

OPERA

RA

GERENCIADOR

ESCOLA 12 SALAS DE AULA

PROJETO ARQUITETÔNICO

COORDENADOR
PROJETO - COORDENADOR
DESENVOLVIDOR
PROJETO

DETAHES QUADROS

SAIS DE AULA

ARQ

PROJETO

PROJETO

PROJETO


PROJETO

PROJETO

PROJETO


49158

5 0,1 5 0,1 0,24 5 0,23 5 0,1 2

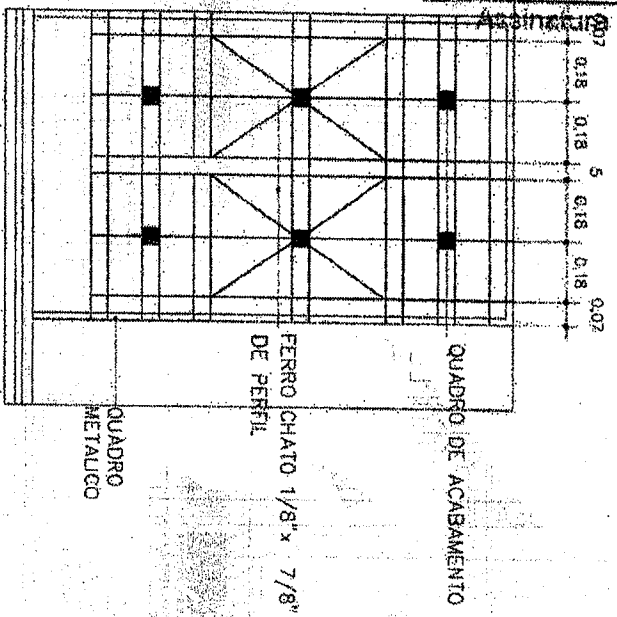

VISTA EXTERNA

GRADE DO GUICHÊ JG
(FIXAR A GRADE NO QUADRO METALICO)

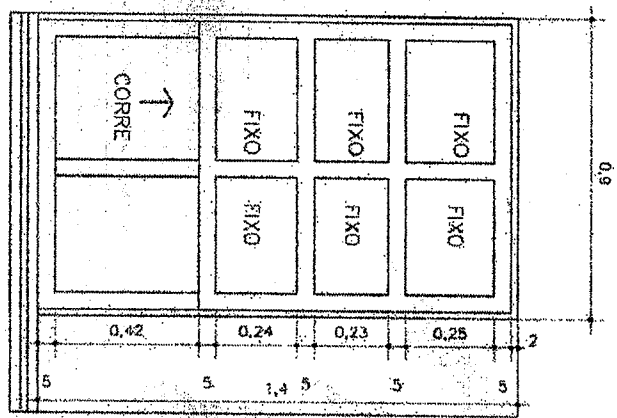

VISTA EXTERNA

JANELA DO GUICHÊ JG



CORTE BANCADA

Ministério da Educação
FNDE
Fundo Nacional de Desenvolvimento da Educação

PROJETO PADRÃO - FNDE

PROJETO PADRÃO - FNDE

PROJETO PADRÃO - FNDE

PROJETO PADRÃO - FNDE

PROJETO PADRÃO - FNDE

Assinatura

[illegible]


DET. PT1
ESC. 1:20

telo: tipo português. 2x2cm


DET. PT2
ESC. 1:20

[illegible]


SELO PERMANENTE DE LICITAÇÃO
FLS 0.186
CPL Congo/PB
0.20 2.30 0.10 1.365

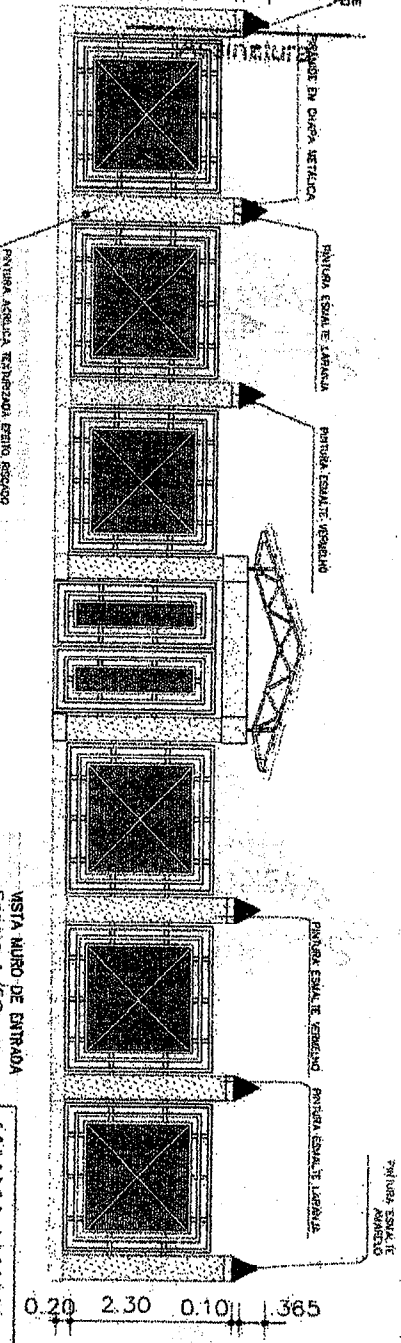

VISTA MURO DE ENTRADA
Escala 1/50

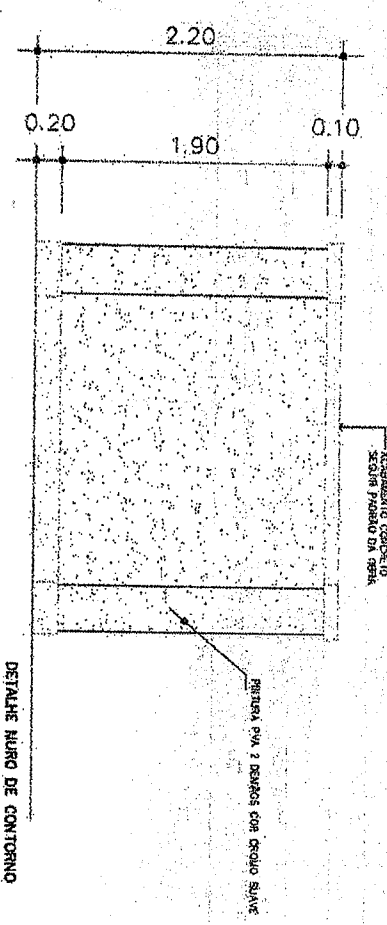

DETALHE MURO DE CONTOURNO
Escala 1/25

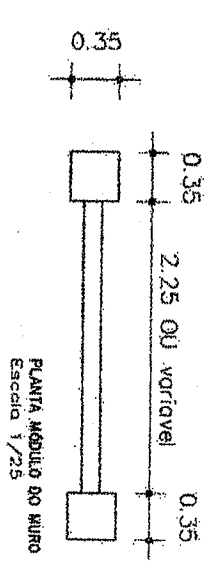

GOVERNO DO BRASIL
Ministério da Educação
FNDE Fundação Nacional do Desenvolvimento da Educação

PROJETO PADRÃO - FNDE

NUMERO - 01:
PRIMEIRO FASE:
ENFEREÇO:
PROJECTION:
RES. - 12/01/00
Int. Entre Seguros de Construção - CREA-00 1229/0
AUTOR DO PROJETO


DATA: CREA: RA:

OBSERVAÇÕES:


ESCOLA 12 SALAS DE AULA
PROJETO ARQUITETONICO

DETALHE MURO DE ENTRADA
DETALHE MURO DE CONTOURNO
ARQ
32/56


Assinatura

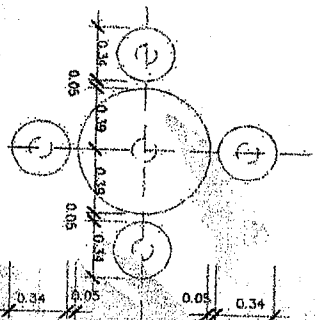

PLANTA MESA COM BANCOS DA PRAÇA

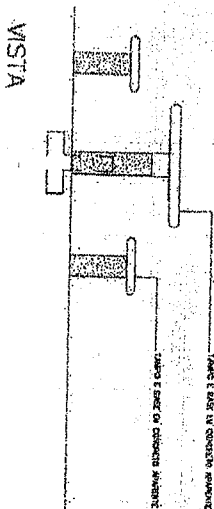

VISTA

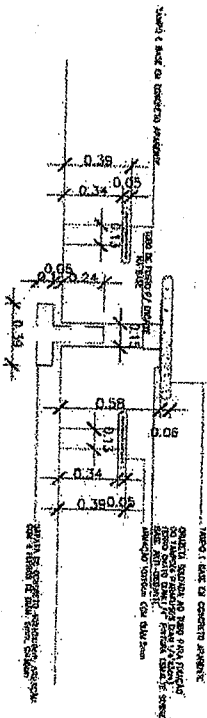

CORTE TRANSVERSAL

Ministério da Educação
FNDE
Fundação Nacional de Desenvolvimento da Educação

PROJETO PADRÃO - FNDE

MANEIRO - UN

PROPRIETÁRIO

ENGENHEIRO

ENGENHEIRO

DESENHADOR

PROJETO

ARQUITETÔNICO

DESENHADOR

PROJETO

ARQUITETÔNICO

DESENHADOR

DESENHADOR

ESCOLA 12 SALAS DE AULA

PROJETO ARQUITETÔNICO

OBJETIVO: Construção de 12 salas de aula e 02 salas de aula externas.


LOCAL: PÁRTE CENTRAL E DAS SALAS DE AULA

DETALHE MEZAS EXTERNAS

ARO

PROJETO	PROJETO	PROJETO	PROJETO
PROJETO	PROJETO	PROJETO	PROJETO
PROJETO	PROJETO	PROJETO	PROJETO
PROJETO	PROJETO	PROJETO	PROJETO

53/56

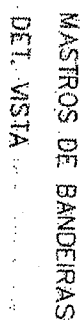[illegible]


Assinatura

PLANTA--BANCO


CORTE - BANCO

		Ministério da Educação			
PROJETO PADRÃO - FNDENIL					
Município - UF:					
Endereço:					
Nome do Projeto:					
Data de Entrega:					
Nome do Responsável:					
Assinatura:					
Rubrica:					
Observações:					
Escola 12 Salas de Aula					
Projeto Arquitetônico					
Localização: Pátio Central e Calçada					
Detalhe: Banheiros Externos					
ARQ					
Data: 15/05/2011					
Assinatura:					
Rubrica:					

Assinatura

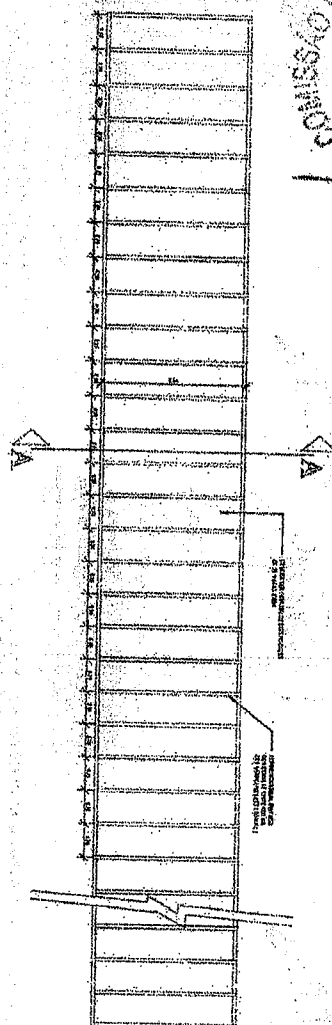


PLANTA - GUARDA BICICLETAS (50 VAGAS)

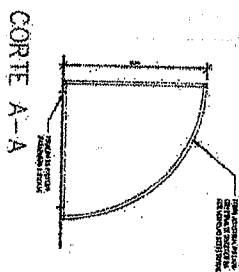[illegible]

COMISSÃO PERMANENTE DE LICITAÇÃO
 FLS 0791
 CPL Congo/PB

Assinatura

PLANTA DE LOCAÇÃO E SINALIZAÇÃO
 ESC. 1200

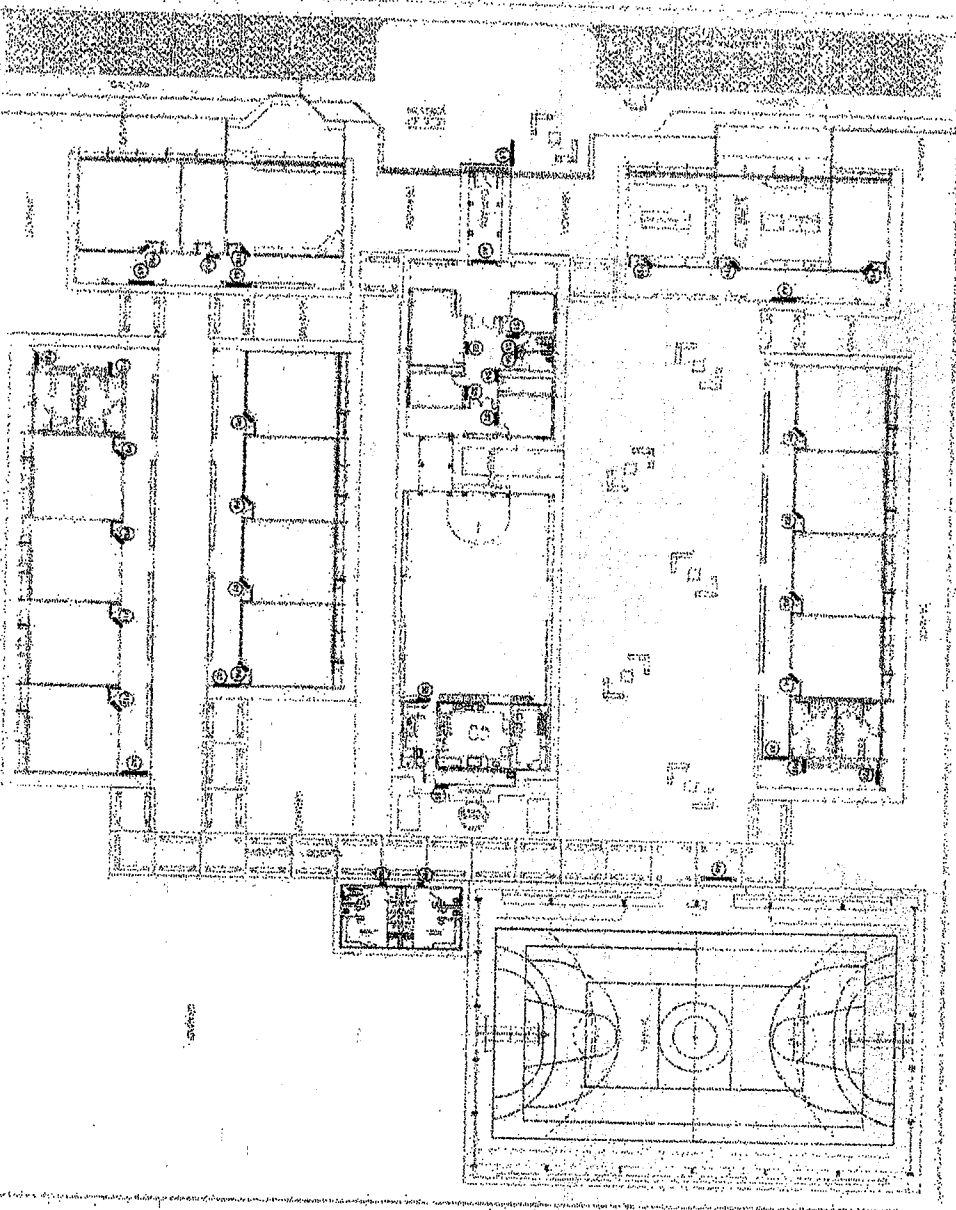

DETALHAMENTO

DESCRIÇÃO: EI - ALÇA ENERGIA
 MATERIAL: ALUMÍNIO
 QUANTIDADE: 01 UNID.
 VALOR UNITÁRIO: R\$ 1.200,00
 VALOR TOTAL: R\$ 1.200,00



QUANTIFICAÇÃO

QTD. UNID. VALOR UNIT. VALOR TOTAL
 01 1.200,00 1.200,00
 02 1.200,00 2.400,00
 03 1.200,00 3.600,00
 100 1.200,00 120.000,00

LEGENDA:

- 1. ALÇA ENERGIA
- 2. ALÇA ENERGIA
PROJETO PADRÃO - FNDE

Ministério da Educação
 FNDE
 Fundo Nacional de Desenvolvimento da Educação

ESCOLA 12 SALAS DE AULA
 PROJETO DE COMUNICAÇÃO VISUAL
 RUA 12, 1200 - 12000-000
 12000-000

ESCOLA 12 SALAS DE AULA
 PROJETO DE COMUNICAÇÃO VISUAL
 RUA 12, 1200 - 12000-000
 12000-000



CVI

PERMANENTE DE LUBRIFICAÇÃO
FISIO 795
CP Congo/PB

Assinatura

PLACA AÉREA: A1

MATERIAL: Laminado de madeira
ACABAMENTO: Envernizado
COR: Branco

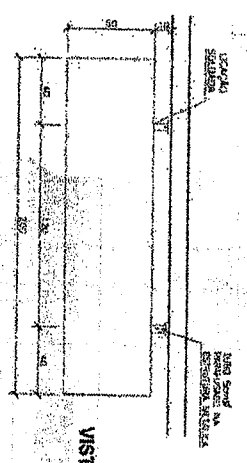
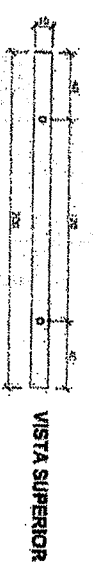


LOCALIZAÇÃO - VISTA FRONTAL

VISTA LATERAL

PLACA AÉREA: A2

MATERIAL: Laminado de madeira
ACABAMENTO: Envernizado
COR: Branco

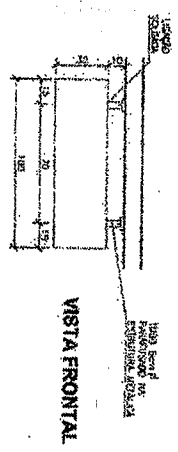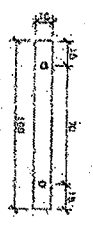

LOCALIZAÇÃO - VISTA FRONTAL

VISTA LATERAL

BRASIL
Ministério da Educação
FUNDE
Fundação Nacional de Desenvolvimento da Educação

PROJETO PADRÃO - FUNDE

PROJETO PADRÃO - FUNDE
PROJETO PADRÃO - FUNDE
PROJETO PADRÃO - FUNDE

RESOLUÇÃO
do Conselho Nacional de Educação - CNE
de 12 de maio de 2009

ESCOLA 12 SALAS DE AULA


PROJETO DE COMUNICAÇÃO VISUAL
OBJETIVO: Construção de uma comunicação visual para a escola

PROJETO	PROJETO	PROJETO
PROJETO	PROJETO	PROJETO
PROJETO	PROJETO	PROJETO

COMISSÃO PERMANENTE DE LICITAÇÃO
FLS 0793
CPL Congo/PP

OP. PLACA DE PAREDE


Assinatura

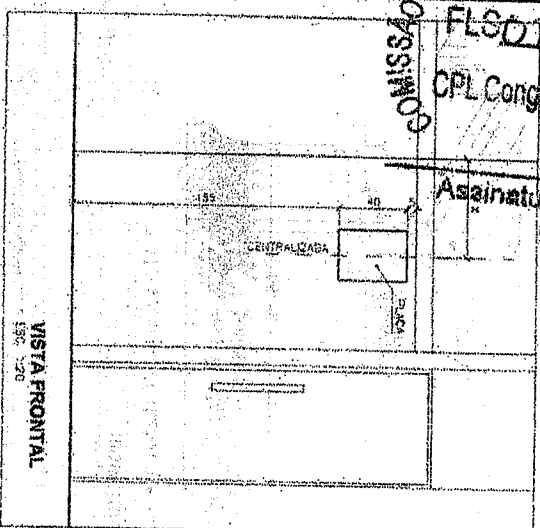

VISTA FRONTAL
ESC. 1/20

DETALHAMENTO

COORDENADOR: P. PLACA DE PAREDE
AUTOR: CASSIA OLIVEIRA VAS
ACABAMENTO: BOMBADE, LAMINADO, SERRA
TAMANHO: 24x24 cm

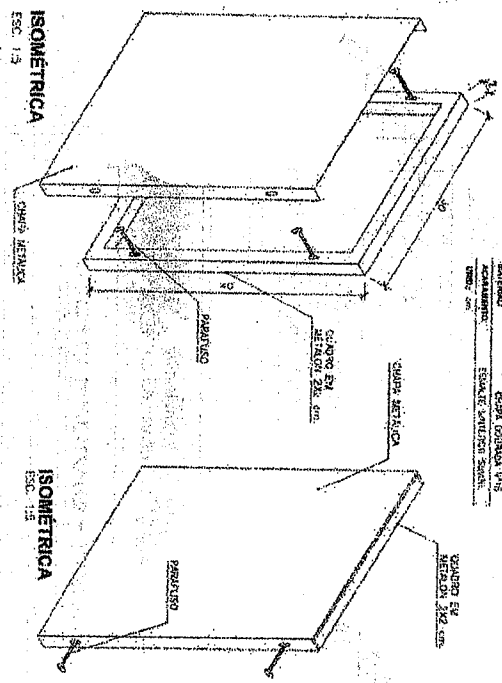


ISOMÉTRICA
ESC. 1/5

ISOMÉTRICA
ESC. 1/10

DETALHE DE MONTAGEM DA PLACA: Quadro em metalon 24x24 montado na parede, e duas placas distribuídas de acordo com o modelo.

LOCAÇÃO


COORDENADOR: S. PLACA DE SALA
AUTOR: CASSIA OLIVEIRA VAS
ACABAMENTO: BOMBADE, LAMINADO, SERRA
TAMANHO: 24x24 cm

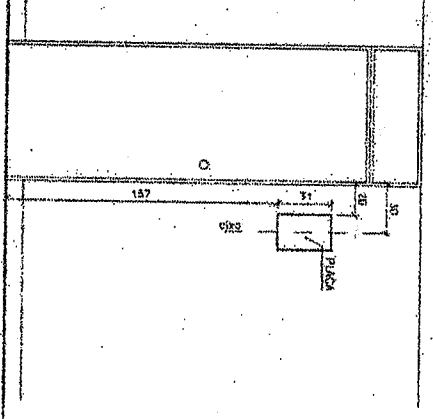

VISTA FRONTAL
ESC. 1/30

DETALHAMENTO

COORDENADOR: S. PLACA DE SALA
AUTOR: CASSIA OLIVEIRA VAS
ACABAMENTO: BOMBADE, LAMINADO, SERRA
TAMANHO: 24x24 cm

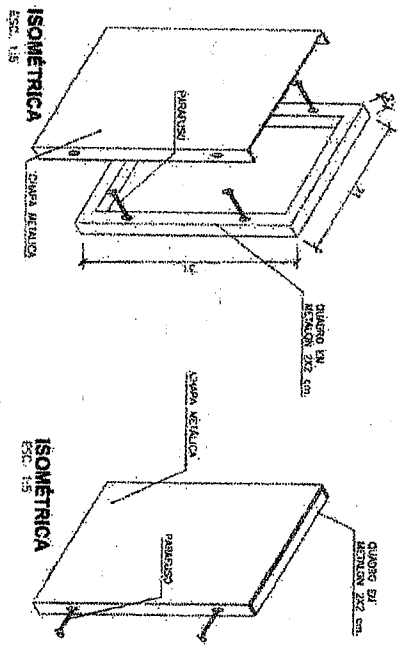

ISOMÉTRICA
ESC. 1/5

ISOMÉTRICA
ESC. 1/10

DETALHE DE MONTAGEM DA PLACA: Quadro em metalon 24x24 montado na parede, e duas placas distribuídas de acordo com o modelo.

GOVERNADOR ESTADUAL
BRASIL Ministério da Educação
Fundo Nacional de Desenvolvimento da Educação
FNDCE

PROJETO PADRÃO - FNDE

Modelo - UF

PROJETO

ENTREDO

PROJETO

RESP. TÉCNICO

At. (Ass. Técnica de Projeto) - CASSIA OLIVEIRA VAS

DATA

CASA

OBSERVAÇÕES

ESCOLA 12 SALAS DE AULA
PROJETO DE COMUNICAÇÃO VISUAL

COORDENADOR: CASSIA OLIVEIRA VAS
AUTOR: CASSIA OLIVEIRA VAS
ACABAMENTO: BOMBADE, LAMINADO, SERRA
TAMANHO: 24x24 cm

PLACA DE PAREDE E PLACA DE SALA

CVI

DATA

PROJETO

RESP. TÉCNICO

03/03

PROJETO DE SINALIZAÇÃO

12 salas de aula


PROJETO ESPAÇO EDUCATIVO

Ministério da Educação
Fundação Nacional de Desenvolvimento da Educação
Coordenação de Infraestrutura - CGEST

FUNDO NACIONAL
DE DESENVOLVIMENTO
DA EDUCAÇÃO
FNDDE
CPL Congo

COMISSÃO PERMANENTE DE
FISCALIZAÇÃO

Para Escolas com
os seguintes Blocos:

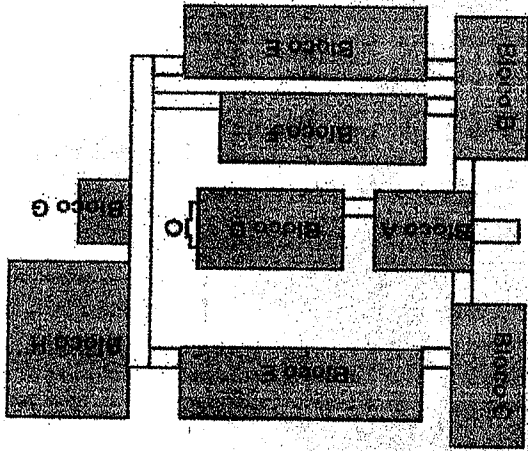

Locação geral e Quantificação

COMISSÃO PERMANENTE DE LICITAÇÃO
CPL Congo/PB
F.L.S. 0795

Assinatura

Assinatura

Projeto das Placas

E - Placa especial

A - Placa aérea

P - Placa de parede

S - Placa de salas administrativas


COMISSÃO PERMANENTE DE LICITAÇÃO
FLS 0793
CPL Congo/PB

Assinatura


Identificação na Caixa d'água

Lay-out

Identificação na caixa d'água
Sem escala / unid.: Cm

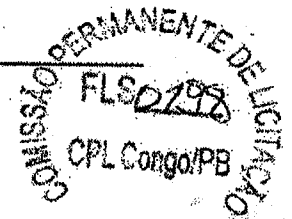


Assinatura

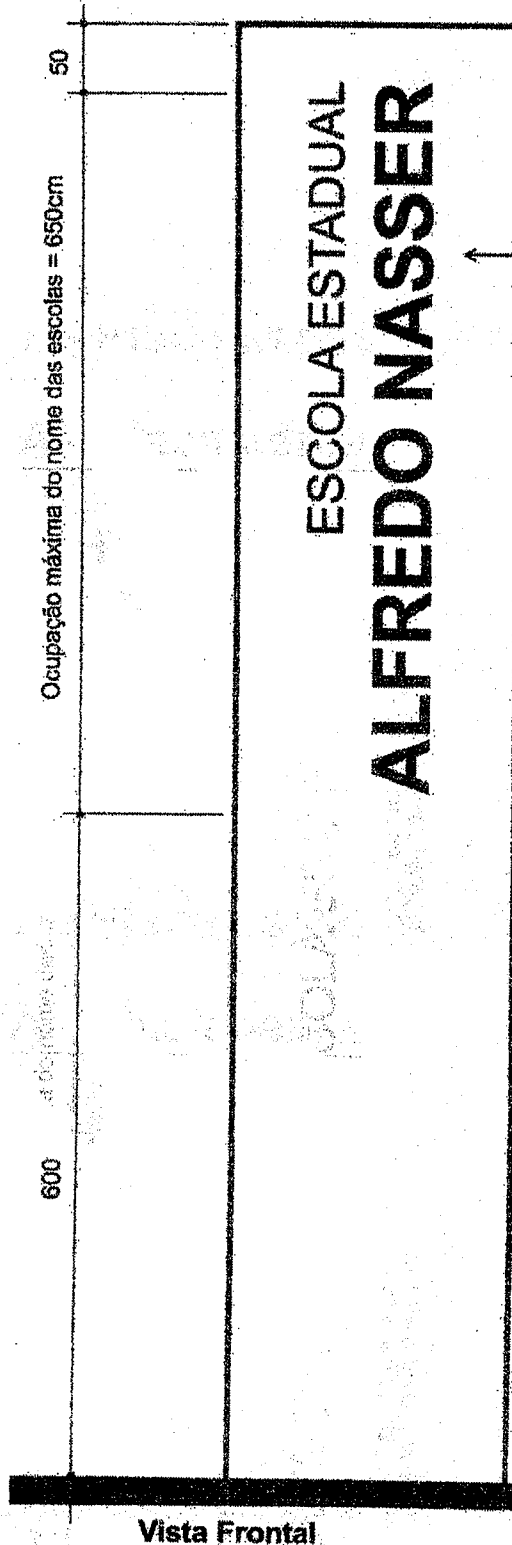

Texto
Pintura acrílica Azul

Caixa d'água

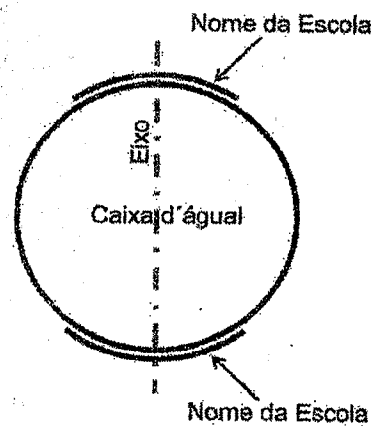

Vista Superior

Obs.:

1. A tonalidade do azul deve ser a mesma especificada no projeto de arquitetura
2. O nome deverá ser aplicado nos lados mais visíveis da caixa d'água de acordo com a implantação da escola na cidade.

COMISSÃO PERMANENTE DE LICITAÇÃO
FLS 0799
CPL Congo/PB

Assinatura

E1

Placa Especial

Lay-out


E1 - Placa Especial

Totem de identificação do edifício

Vista Frontal / Sem escala / unid. 90cm

COMISSÃO PERMANENTE DE LICITAÇÃO
FLS 0200
CPL Congo/PB

Assinatura

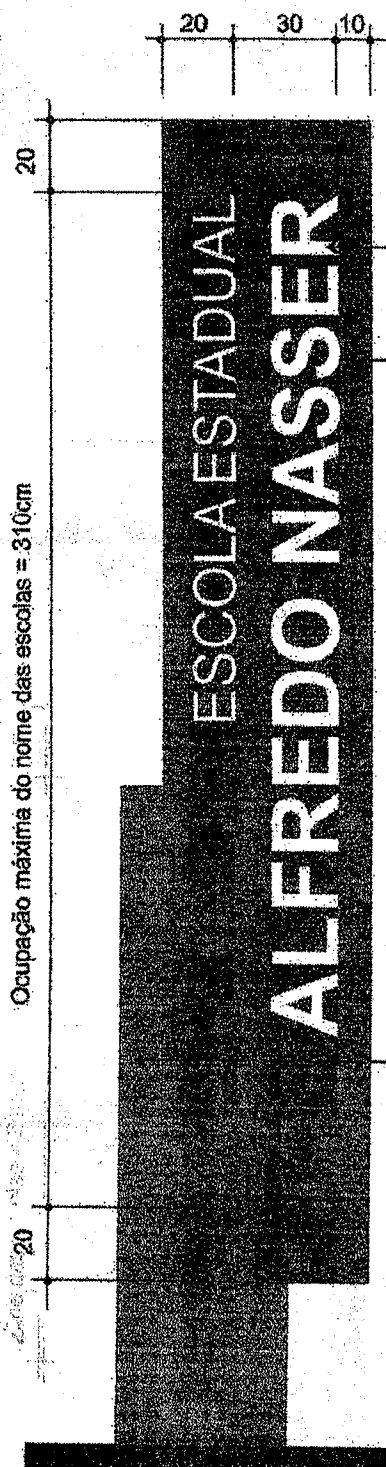

Texto


Pintura esmalte sintético Branco

Placa Metálica

*Ver detalhamento construtivo

Pintura esmalte sintético Azul

Outros exemplos:

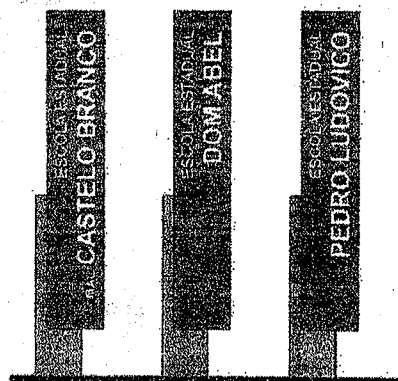

Pintura esmalte sintético Laranja

Obs.:

1. Todas as informações da placa (textos, desenhos, pictogramas, etc.) devem ser executadas a partir de matriz do arquivo eletrônico pelo sistema de silk-screen.

2. Texto pintado nas duas faces da placa
Tipologia: Helvética Normal e Bold

3. As tonalidades de azul, laranja e amarelo devem ser as mesmas especificadas no projeto de arquitetura

COMISSÃO PERMANENTE DE LICITAÇÃO
FLS 0901
CPL Congo/PB


Assinatura

A1


Placa Aérea

Lay-out

A1 - Placa Aérea
Placa de orientação no hall
Sem escala / unid.: Cm

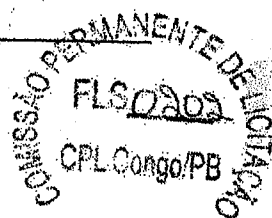

Assinatura

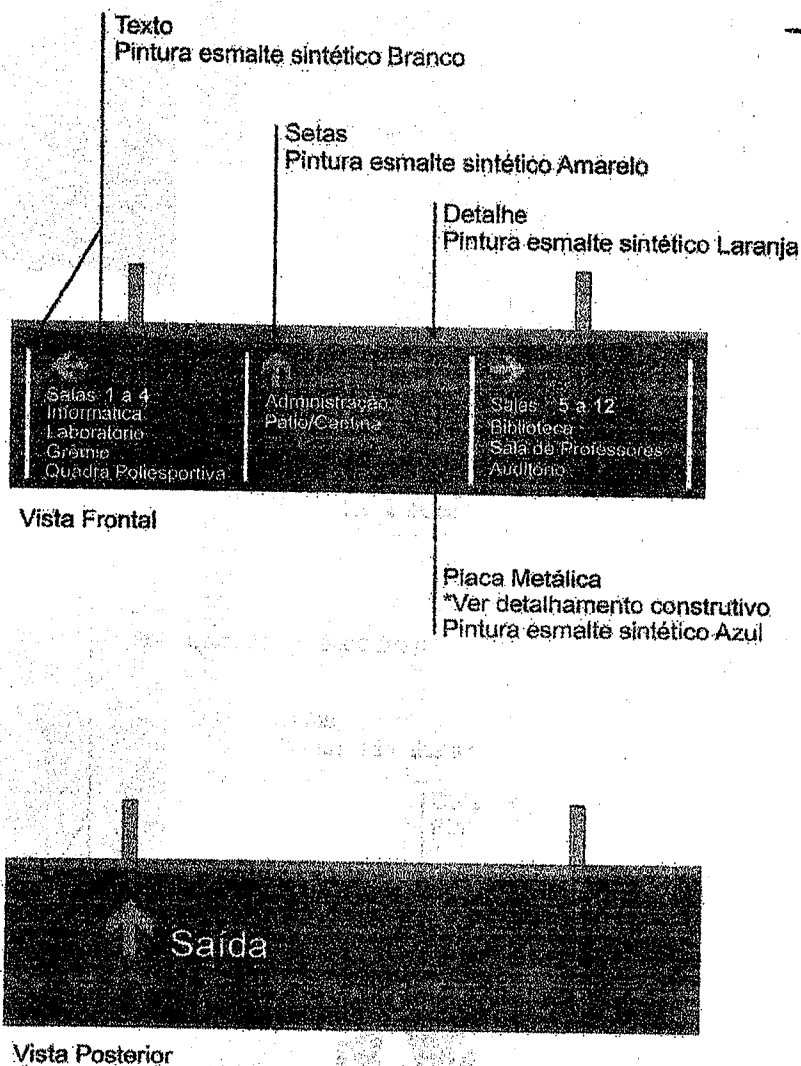

Obs.:

1. Todas as informações da placa (textos, desenhos, pictogramas, etc.) devem ser executadas a partir de matriz do arquivo eletrônico pelo sistema de silk-screen.
2. As tonalidades de azul, laranja e amarelo devem ser as mesmas especificadas no projeto de arquitetura
3. Tipologia: Helvética Normal e Bold

COMISSÃO PERMANENTE DE LICITAÇÃO
FLSDS03
CPL Congo/PB
Assinatura

A2
a
A7

Placas Aéreas

Lay-out

A2 a A5 - Placas Aéreas de orientação
Vista Frontal / Sem escala / unid.: Cm


COMISSÃO PERMANENTE DE LICITAÇÃO
FLS 0204
CPL Congo/PB

Vista Frontal	Vista Posterior
A2 Salas 1 a 4 Quadra Poliesportiva Sanitários / Bebedouro	SAIDA
A3 Quadra Poliesportiva Sanitários / Bebedouro	SAIDA
A4 Salas 5 a 8 Vestibulo Salas 9 a 12 Sanitários / Bebedouro	SAIDA
A5 Salas 9 a 12 Sanitários / Bebedouro	SAIDA
A6 Quadra Poliesportiva Vestibulo	SAIDA Sanitários / Bebedouro Vestibulo
A7 Quadra Poliesportiva Vestibulo	SAIDA

Texto e linhas
Pintura esmalte sintético Branco

Detalhe
Pintura esmalte sintético Laranja

Setas e pictogramas
Pintura esmalte sintético Amarelo

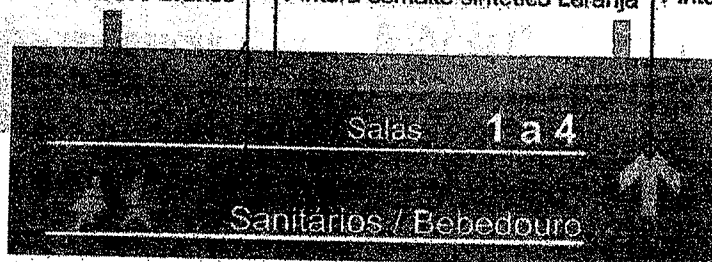

Obs.:

1. Todas as informações da placa (textos, desenhos, pictogramas, etc.) devem ser executadas a partir de matriz do arquivo eletrônico pelo sistema de silk-screen.

2. As tonalidades de azul, laranja e amarelo devem ser as mesmas especificadas no projeto de arquitetura

3. Tipologia: Helvética Normal e Bold

Placa Metálica
*Ver detalhamento construtivo
Pintura esmalte sintético Azul

COMISSÃO PERMANENTE DE LICITAÇÃO
FLS 0305
CPL Congo/PB

Assinatura

P

Placas de Parada


Lay-out

P1 a P12

Placas de Parede p/ salas de aula

Vista Frontal / Sem escala / unid.: cm

COMISSÃO PERMANENTE DE LICITAÇÃO
CPL Congo/PB
Assinatura

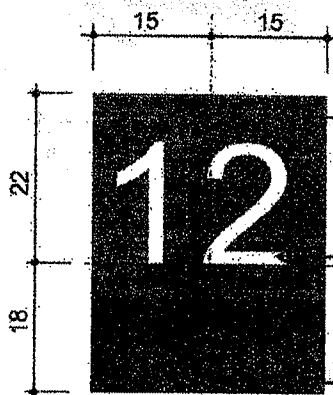

P1 a p12

Conteúdo: números das salas de 1 a 12

Placa Metálica

*Ver detalhamento construtivo

Pintura esmalte sintético Azul

Números

Centralizado com o eixo vertical da Placa

Pintura esmalte sintético Branco

Detalhe

Pintura esmalte sintético azul escuro

Obs.:

1. Todas as informações da placa (textos, desenhos, pictogramas, etc.) devem ser executadas a partir de matriz do arquivo eletrônico pelo sistema de silk-screen.

2. As tonalidades de azul, laranja e amarelo devem ser as mesmas especificadas no projeto de arquitetura

3. Tipologia: Helvética Normal e Bold

Lay-out

P13 A P20

Placas de Parede p/ atividades diversas

Vista Frontal / Sem escala / unid.: Cm

COMISSÃO PERMANENTE DE LICITAÇÃO
FLS 0801
CPL Congo/PB



Placa Metálica

*Ver detalhamento construtivo
Pintura esmalte sintético Azul

Texto e pictogramas

Pintura esmalte sintético Branco

Detalhe

Pintura esmalte sintético Laranja

Assinatura

Obs.:

1. Todas as informações da placa (textos, desenhos, pictogramas, etc.) devem ser executadas a partir de matriz do arquivo eletrônico pelo sistema de silk-screen.

2. As tonalidades de azul, laranja e amarelo devem ser as mesmas especificadas no projeto de arquitetura

3. Tipologia: Helvética Normal e Bold

P13



P14



P15



P16



P17



P18



P19



P20



Placas de Salas Adm.

5

Assinatura
COMISSÃO PERMANENTE DE LICITAÇÃO
CPL Congo/PB
FLS 0308

Lay-out


S1 a S7

Placas de Salas Administrativas

Vista Frontal / Sem escala / unid.: cm

COMISSÃO PERMANENTE DE LICITAÇÃO
FLSD 209
CPL Congo/PB

Assinatura

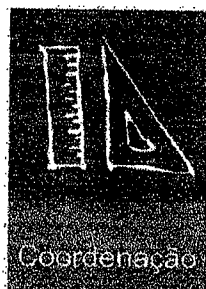

Placa Metálica

*Ver detalhamento construtivo
Pintura esmalte sintético Azul

Coordenação

Texto e pictogramas

Pintura esmalte sintético Branco

Detalhe

Pintura esmalte sintético Laranja

Obs.:

1. Todas as informações da placa (textos, desenhos, pictogramas, etc.) devem ser executadas a partir de matriz do arquivo eletrônico pelo sistema de silk-screen.

2. As tonalidades de azul, laranja e amarelo devem ser as mesmas especificadas no projeto de arquitetura

3. Tipologia: Helvética Normal e Bold


S1




S2



S3

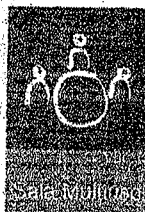

S4

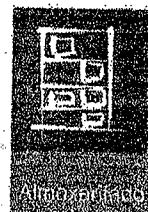


S5



S6




S7

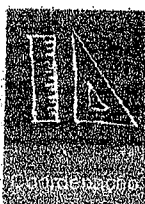

S8



Assinatura

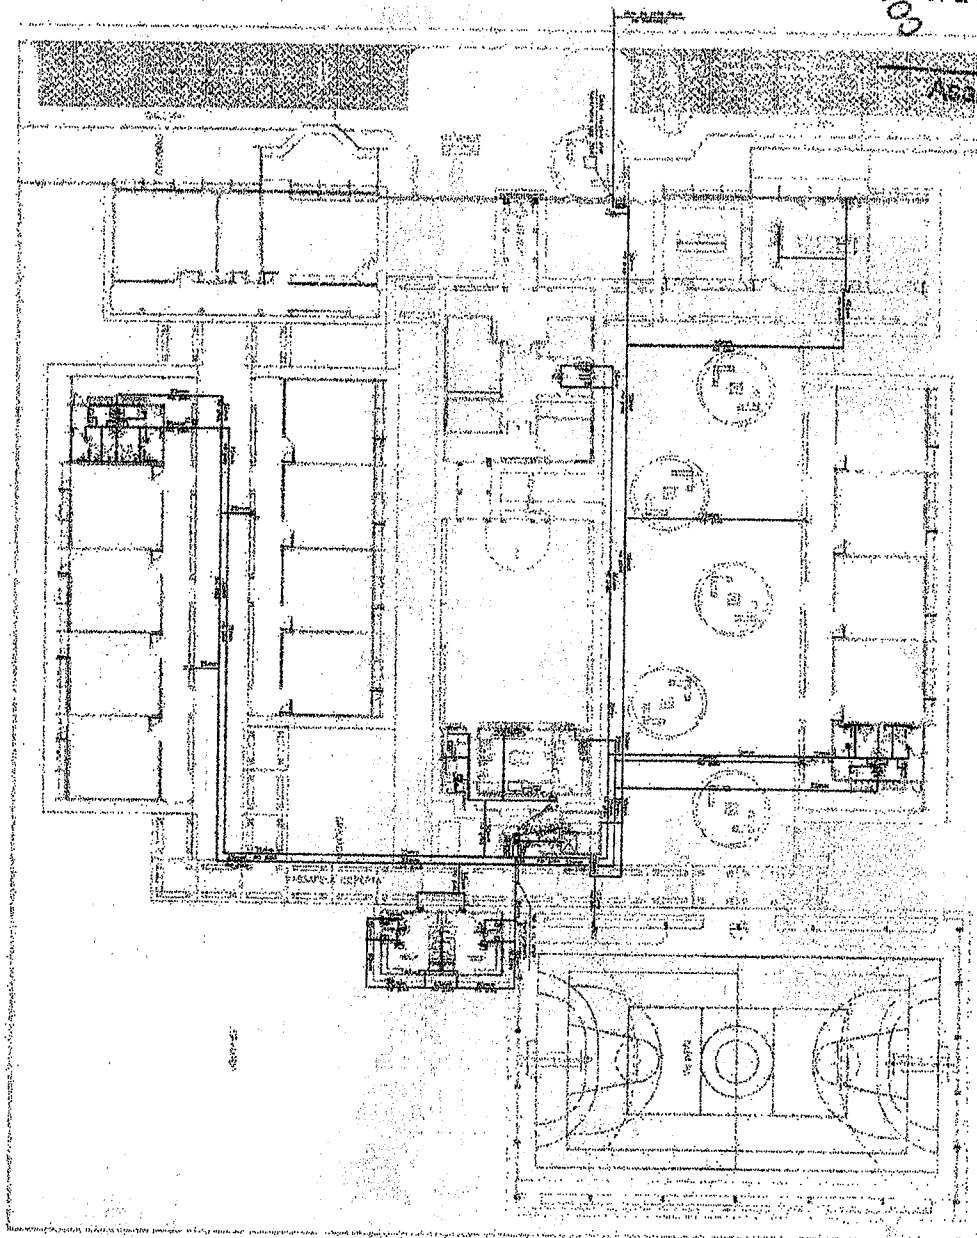

100

PROJETO PADRÃO - FNDE

100 - 100

• Exercises

510

Abstract

Abstract


6760-1

1. The first step is to identify the problem or question that needs to be answered. This involves understanding the context and the specific requirements of the task.

SECRET

COMISSÃO PERMANENTE DE LICITAÇÃO
 FLS 0311
 CPL Congo/PB

Assinatura

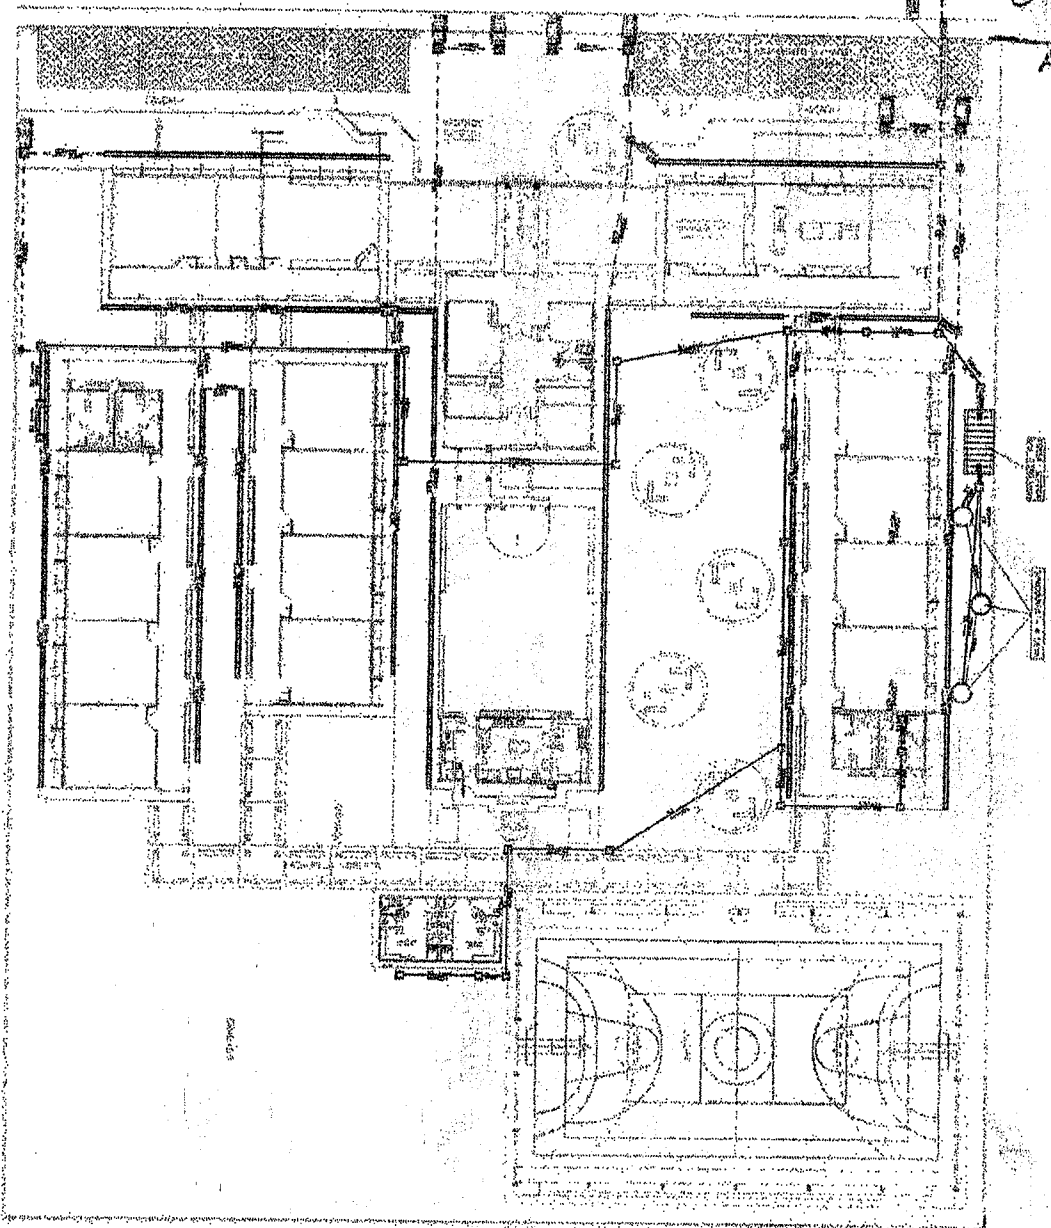

LEGENDA

- 1) sala de aula
- 2) sala de aula
Ministério da Educação
FNDE
 Fundo Nacional de Desenvolvimento da Educação

PROJETO PADRÃO - FNDE

Arquiteto: _____
 Engenheiro: _____
 Desenhista: _____
 Data: _____



Nome do Projeto: _____
 Valor do Projeto: _____
 Data: _____

Nome do Projeto: _____
 Valor do Projeto: _____
 Data: _____

ESCOLA 12 SALAS DE AULA
 PROJETO 1-HIDRO-SANITÁRIO
 INSTALAÇÃO HIDR.
 12 SALAS DE AULA, 12 BANHOS, 12 TOILETAS, 12 COZINHAS, 12 QUARTOS, 12 VESTIBULOS, 12 SALAS DE AULA, 12 BANHOS, 12 TOILETAS, 12 COZINHAS, 12 QUARTOS, 12 VESTIBULOS
 02/18

CPL Congo/PB

~~CV~~
50mm

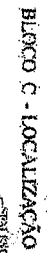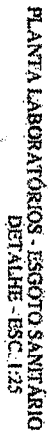[illegible]

Ministério
da Educação
PROE
Programa
de Orientação
Educacional

[illegible]


12850	10/25/2000 For the Finance Policy Study - DCA-42-2000-01 Encl. Cite "The Agency for General Health & Safety 2000" p. 1 10/25/2000 10:45:00	10/25/2000
-------	---	------------

ESCOLA 12 SALAS DE AULA

HIDR


[illegible]

Assinatura

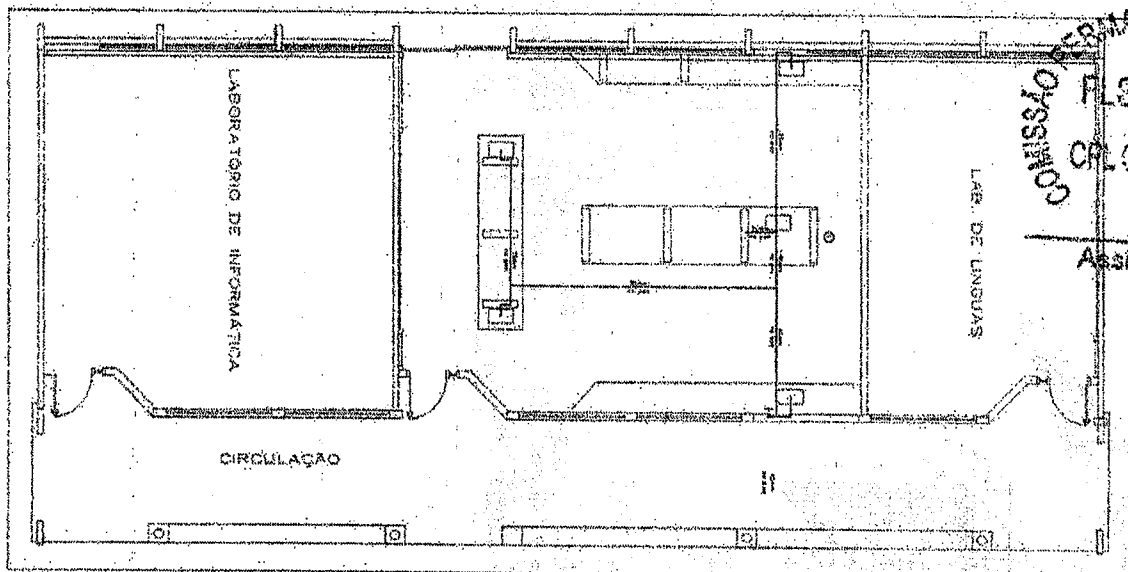

PLANTA LABORATORIOS - ÁGUA FRIA

225

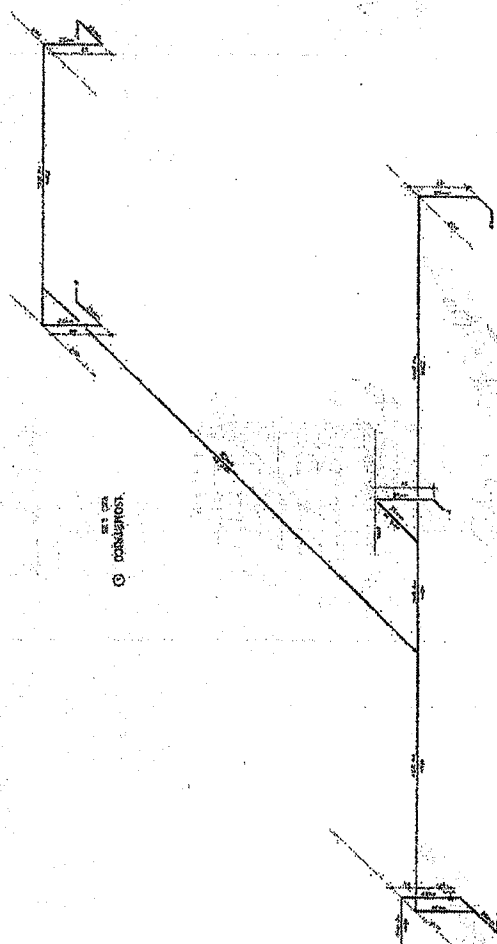



ISOHINCO ①
SIN 9 272

DEBEMOS - AGUA PURA

1. Country of origin
 2. Manufacturer
 3. Model
 4. Year
 5. Weight
 6. Color
 7. Material
 8. Condition
 9. Price
 10. Notes

[illegible]

Assinatura

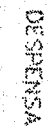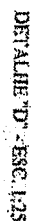


CASA DE CORDONA
cup. 600 litrs

CONVENÇÓES - ESCOTO SANTIAGO/PRIMA

- [illegible]

[illegible]

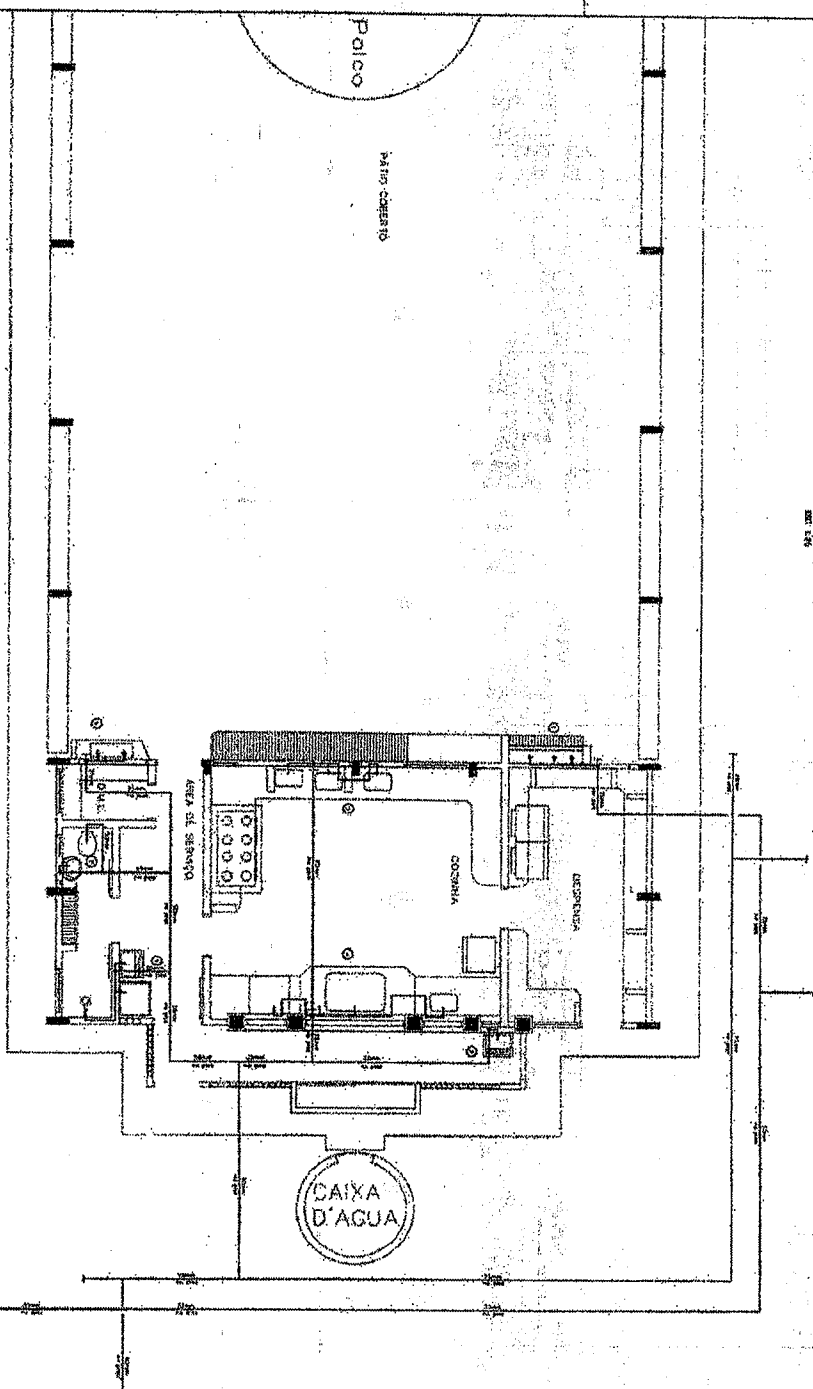[illegible][illegible]

PLANTA PATIO COBERTO TIPO "A" - AGUA PURA

ESTC 1549

PROJETO PADRÃO - FNDE

Ministério
da Educação

INSTITUTO
NACIONAL DE
EDUCAÇÃO

1968 PROLOG
 1968
 Bay Lodge August Emerson Prolog House - 588A-00 1968
 City Hall 1968 August 14 Bay Lodge 1968 - 588A-00 1968
 1968 PROLOG


1. H_2O and H_2O_2 are both neutral molecules, but H_2O_2 is a peroxide and has a different structure than H_2O .
 2. H_2O is a polar molecule, while H_2O_2 is a non-polar molecule.

ESCOLA 12 SALAS DE AULA


SALES IN PROGRESS TO 1954
1954-1955: 1954-1955: 1954-1955

ИДР

Assinatura

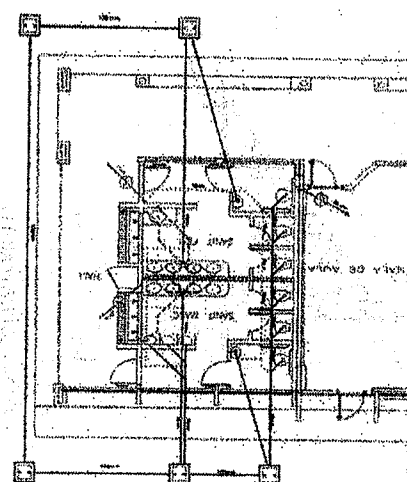

PLAZA DE SAN FERNANDO - 36004 ABIA EJC. 1-75

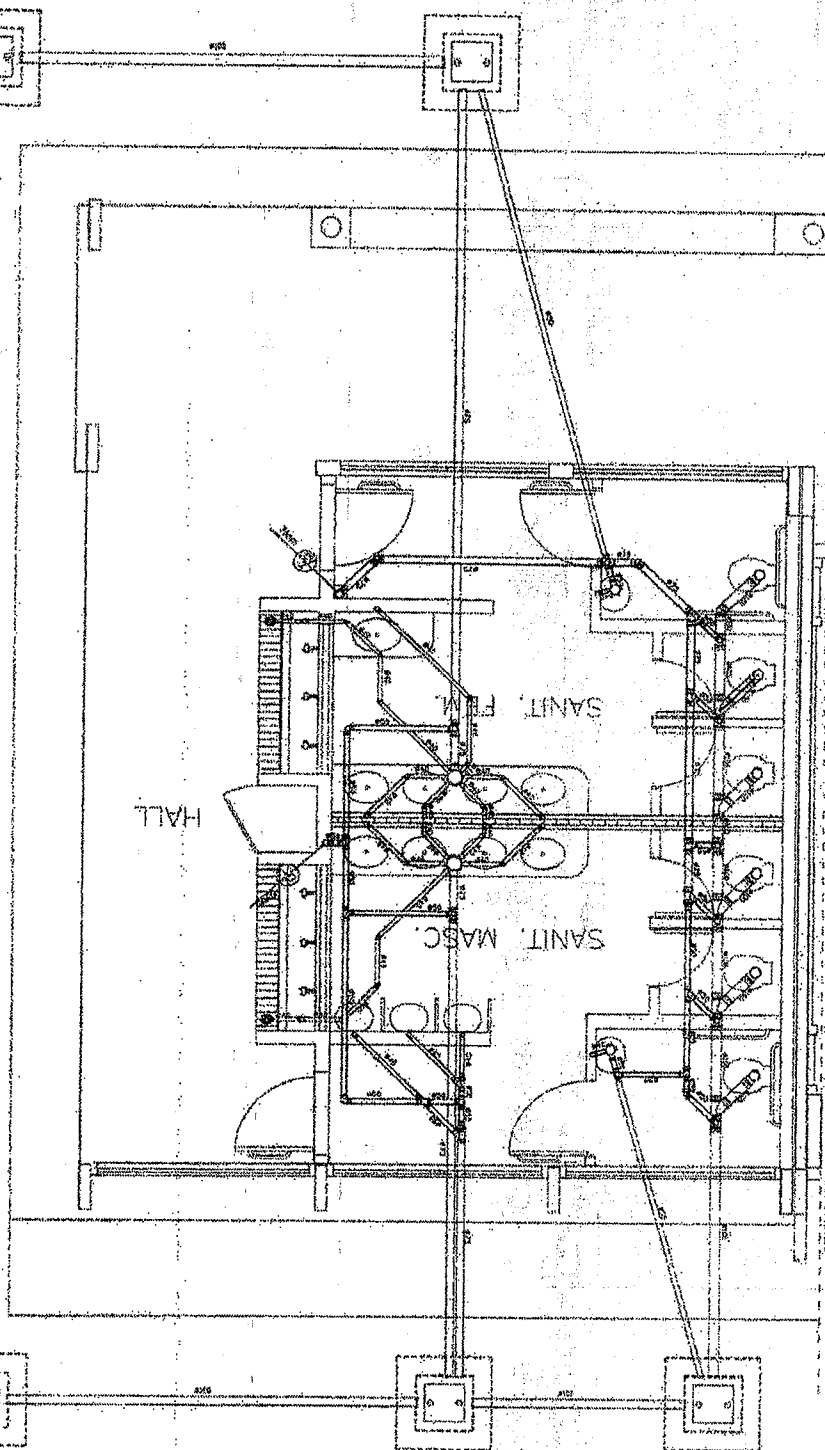

PLANTA BLOCO 04 SALAS E SANTUARIOS - ÁGUA FRIA
DETALHE - ESC. 1:25

CONVENÇÕES - ESCOTO SANTARÉM/PARANÁ


1. **What is the purpose of the document?**
 The purpose of this document is to provide a detailed description of the project's goals, objectives, and scope. It serves as a guide for the project team and stakeholders, ensuring everyone is aligned on the project's direction and priorities.
2. **What are the key objectives of the project?**
 The key objectives of the project are to develop a new product line, expand into new markets, and improve operational efficiency. These objectives are measurable and time-bound, providing a clear framework for success.
3. **What is the scope of the project?**
 The scope of the project includes the design, development, and launch of the new product line, as well as the implementation of new marketing strategies and the optimization of internal processes. It covers all aspects of the project, from initial planning to final execution.
4. **What are the key stakeholders involved in the project?**
 The key stakeholders involved in the project include the project manager, the project team, the sponsor, the steering committee, and the end users. Each stakeholder has a specific role to play in the project's success, and their input is essential for making informed decisions.
5. **What are the key risks associated with the project?**
 The key risks associated with the project include budget overruns, schedule delays, scope creep, and resource constraints. These risks are identified early on, and mitigation strategies are developed to minimize their impact on the project.
6. **What are the key deliverables of the project?**
 The key deliverables of the project include the project plan, the product design, the marketing strategy, the operational procedures, and the final product. These deliverables are the tangible outcomes of the project, and they represent the project's progress and achievements.
7. **What are the key milestones of the project?**
 The key milestones of the project include the completion of the project plan, the finalization of the product design, the launch of the new product line, and the completion of the project. These milestones mark significant points in the project's timeline, providing a clear indication of the project's progress.
8. **What are the key assumptions of the project?**
 The key assumptions of the project include the availability of resources, the accuracy of the market research, and the stability of the business environment. These assumptions are based on current information and are subject to change as the project progresses.
9. **What are the key dependencies of the project?**
 The key dependencies of the project include the completion of prerequisite tasks, the availability of external resources, and the approval of key stakeholders. These dependencies are critical to the project's success, and they must be managed carefully to ensure the project stays on track.
10. **What are the key conclusions of the project?**
 The key conclusions of the project are that the project is feasible, that the project team is capable of completing the project, and that the project will deliver the desired results. These conclusions are based on the information provided in the document and provide a strong foundation for the project's execution.




FNE
FUNDO NACIONAL DE EDUCAÇÃO

Ministério da Educação
Projeto Padrão - FNE

[illegible]

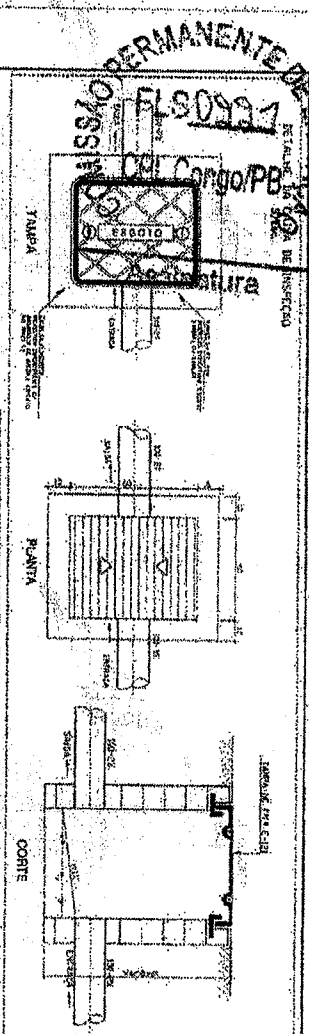

DE LAINE RESERVATION BY CONTRACT - 12500-17505
ZEN ESTELA

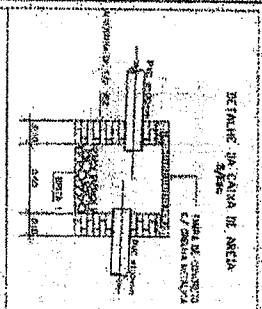

RE: ALB. DE SPADUNEN - S/SS.






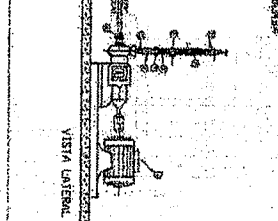
[illegible]


PLATE - 5/25/66

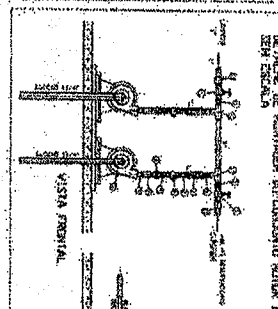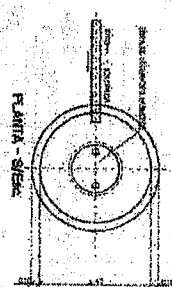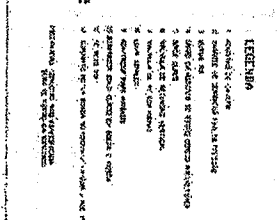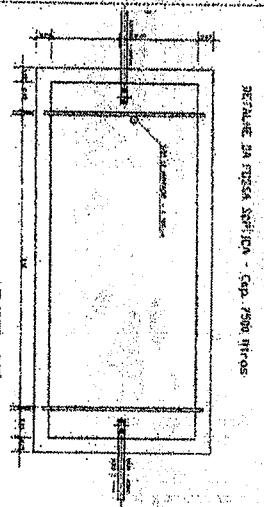


PLANTA - 2/500

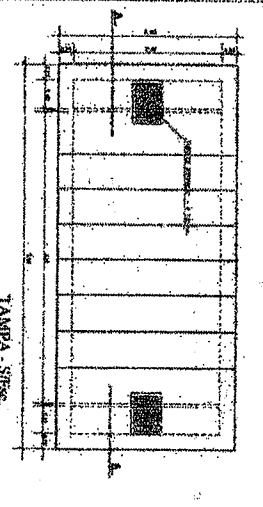


TAMPA - SITE

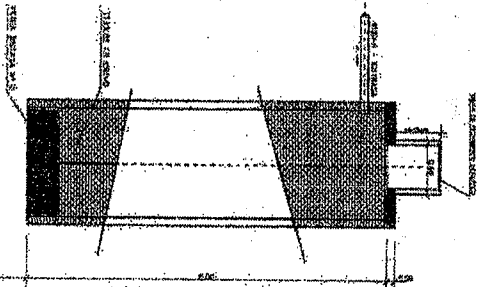



Y

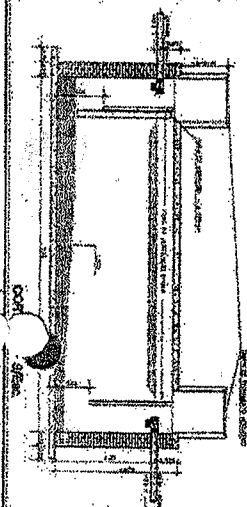


CONFIDENTIAL

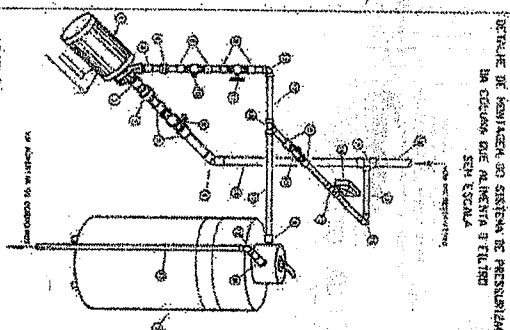

OFFICE OF MEMORIALS OF PRESIDENT JOHN
F. KENNEDY
WASHINGTON, D.C. 20540

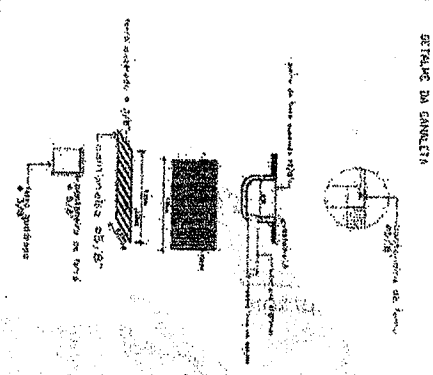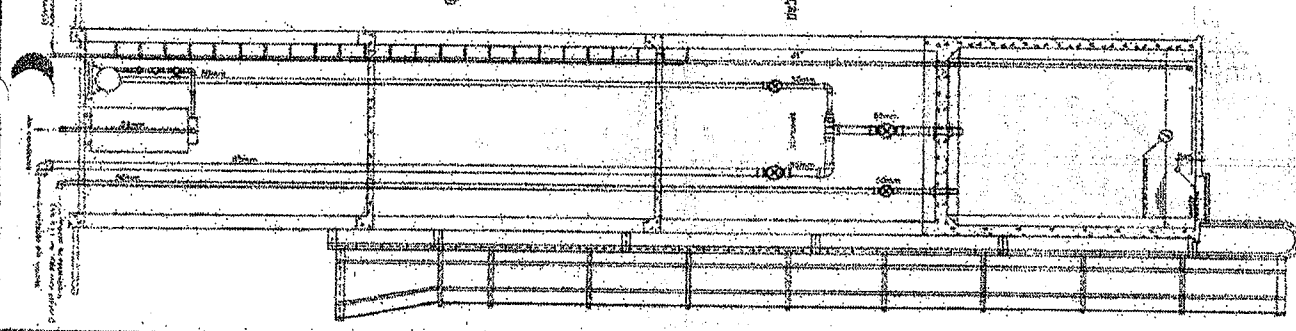


DEPARTAMENTO DE INTERIORES
SECRETARIA

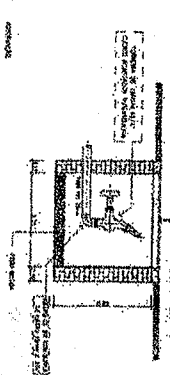



1990

[illegible]


Assinatura

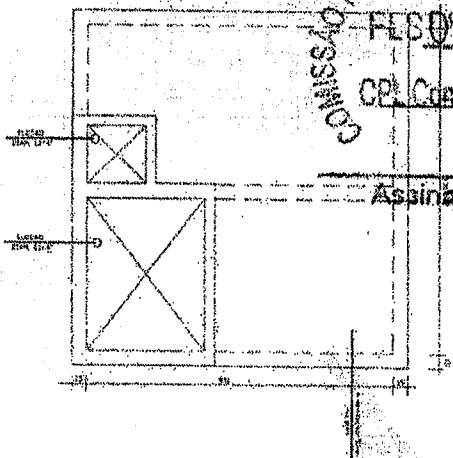


RESERVATIONED INFERIOR
VOLUME TOTAL 13092
PLANTA BAIXA
E-1125

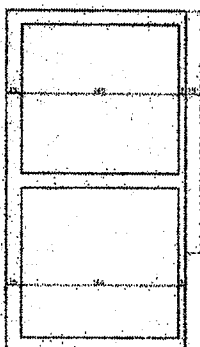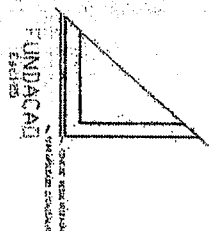


DATE 4-4-68
Series

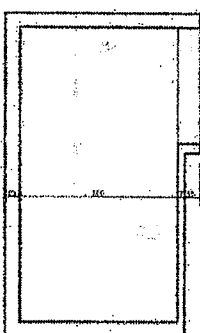


CONFIDENTIAL

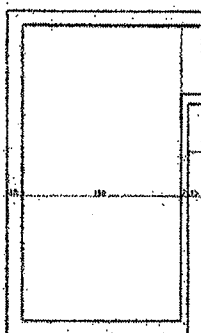


CDRTF
discuss

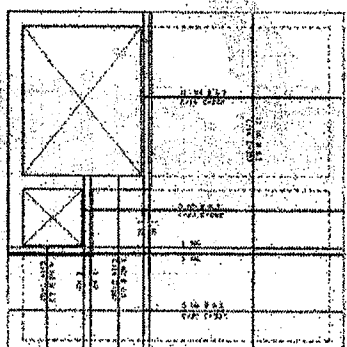

JAN 24 1966

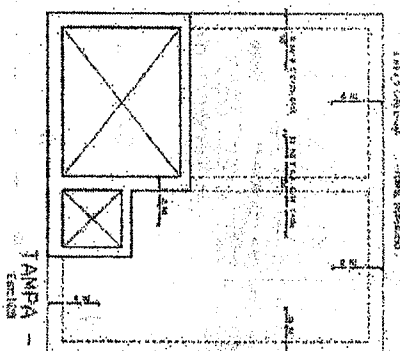

TAMP-14
 EST-1609

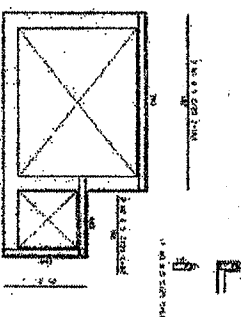

ALISA


DATE	DESCRIPTION	AMOUNT	BALANCE
1900	Jan 1		100.00
1901	Jan 1		100.00
[illegible]

 Instituto de Educação FNE FUNDACÃO NACIONAL DE EDUCAÇÃO		Inscrição - Uf Município Data de Emissão Data de Venc.	
PROJEITO PADRÃO - FNE		PROJEITO PADRÃO - FNE	
ESCOLA 12 SALAS DE ALUA PROJETOS 1: HIGIENE-BANITARIAS 1º ANO DE ENSINO 1º ANO DE ENSINO 1º ANO DE ENSINO		ESCOLA 12 SALAS DE ALUA PROJETOS 1: HIGIENE-BANITARIAS 1º ANO DE ENSINO 1º ANO DE ENSINO 1º ANO DE ENSINO	
1388		1388	

COMISSÃO PERMANENTE DE LICITAÇÃO
 FLS 0233
 L Congo/PB

Assinatura

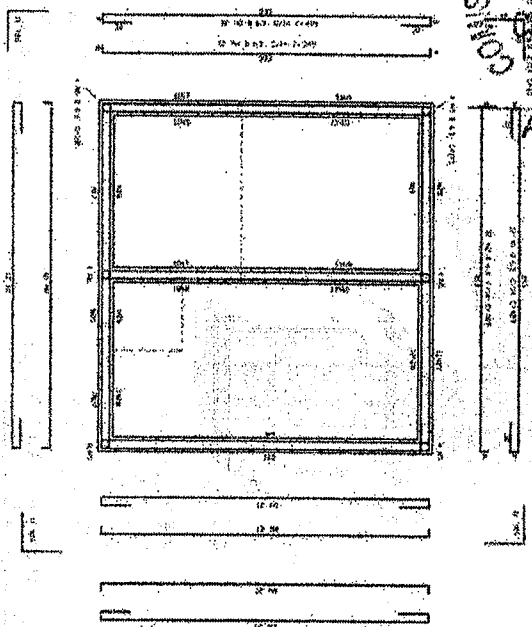


CURTE A-A


Item	Descrição	Quantidade	Valor Unitário	Valor Total
1	...	...	...	...
2	...	...	...	...
Item	Descrição	Quantidade	Valor Unitário	Valor Total
1	...	...	...	...
2	...	...	...	...
PAREDES

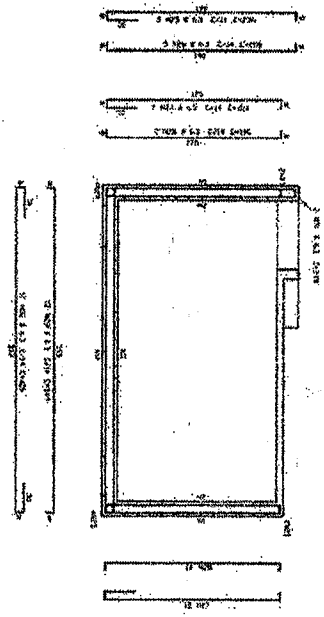

CURTE C-C

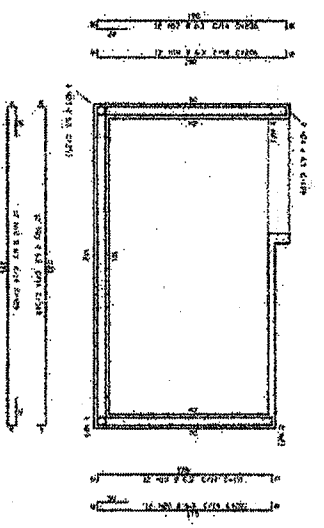

CURTE B-B

PROJETO PADRÃO - FNDE

Ministério da Educação
 FINE
 Financiamento de Investimentos em Educação




PROJETO PADRÃO - FNDE
 PROJETO PADRÃO - FNDE
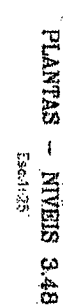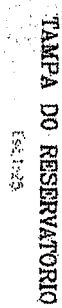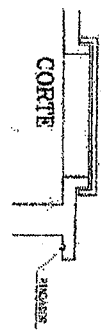[illegible]

[illegible]

ARMACAD DE TUBULES

2010

PILARES

PLANTA - NIVEL 0
E-125

PLANTAS - NÍVELS 353 E 696

TAMPA DO. RESERVATARIO

VISITA
ESCHM25

PAREDE DO RESERVATORIO E FUNDO

CDP'S 1984 & 1985 REPORTS BY STATES OF

11. $\langle \text{Carry} \rangle$	$\approx .234$
12. $\langle \text{Carry} \rangle$	$\approx .194$
13. $\langle \text{Carry} \rangle$	$\approx .150$
14. $\langle \text{Carry} \rangle$	$\approx .108$

ILICITAE E CARO DUS
PILAE E TUBULUS

65-5529

PROJETO PADRÃO - ENDE

620

**Ministério
da Educação**

FNDE Fundação Nacional
do Ensino

CAED Conselho Nacional
de Educação

CAED Conselho Nacional
de Educação

PROJETO PADRÃO - FIM DE

1990-1991	1991-1992	1992-1993	2262	2262-
-----------	-----------	-------

44-38861-100

2001 2002 2003 

220	221
-----	-----

100

Year	U.S. (%)	Indonesia (%)
1960	85	15
1970	87	25
1980	88	35
1990	90	45

10


Figure 1. An example of a typical data set. The data set consists of 1000 samples of a signal, which is a combination of a sinusoidal wave and a random noise. The signal is sampled at a rate of 1000 Hz, and the noise is added to the signal. The signal is shown in the top plot, and the noise is shown in the bottom plot. The signal is a sinusoidal wave with a frequency of 100 Hz, and the noise is a random signal with a standard deviation of 0.1.

ESCOLA 12 SALAS DE ALUA
PROJETO HIDRO-SANITARIO


INSETO ENXUFA
LONZAS CARLOS PLATA CONT. APROX. 100g

451 - 10/10/2015	452 - 10/10/2015
453 - 10/10/2015	454 - 10/10/2015
455 - 10/10/2015	456 - 10/10/2015
457 - 10/10/2015	458 - 10/10/2015
459 - 10/10/2015	460 - 10/10/2015
461 - 10/10/2015	462 - 10/10/2015
463 - 10/10/2015	464 - 10/10/2015
465 - 10/10/2015	466 - 10/10/2015
467 - 10/10/2015	468 - 10/10/2015
469 - 10/10/2015	470 - 10/10/2015
471 - 10/10/2015	472 - 10/10/2015
473 - 10/10/2015	474 - 10/10/2015
475 - 10/10/2015	476 - 10/10/2015
477 - 10/10/2015	478 - 10/10/2015
479 - 10/10/2015	480 - 10/10/2015
481 - 10/10/2015	482 - 10/10/2015
483 - 10/10/2015	484 - 10/10/2015
485 - 10/10/2015	486 - 10/10/2015
487 - 10/10/2015	488 - 10/10/2015
489 - 10/10/2015	490 - 10/10/2015
491 - 10/10/2015	492 - 10/10/2015
493 - 10/10/2015	494 - 10/10/2015
495 - 10/10/2015	496 - 10/10/2015
497 - 10/10/2015	498 - 10/10/2015
499 - 10/10/2015	500 - 10/10/2015


Assinatura

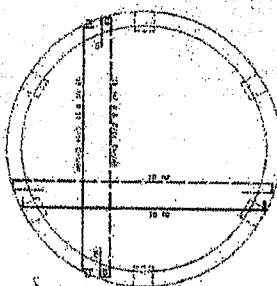


ARMACAD DO FUNDO DO RESERV

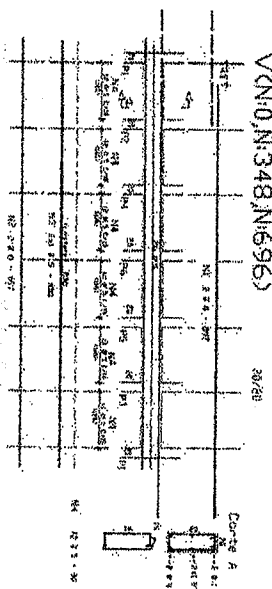


V<N:0,N:348,N:696>

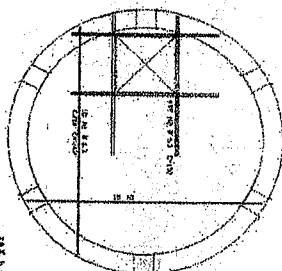


PLANTAS - NÍVEIS 358 E 696

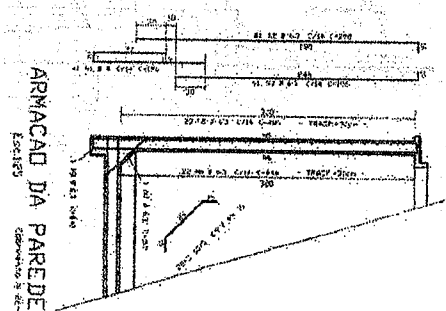

ARMACAD DA PAREDE
Esc. 125
Cidade de São Paulo

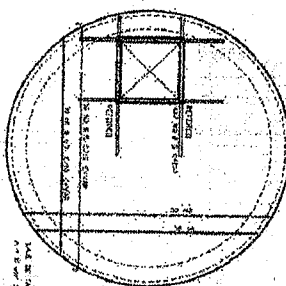

ARMACAO DA TAMPA

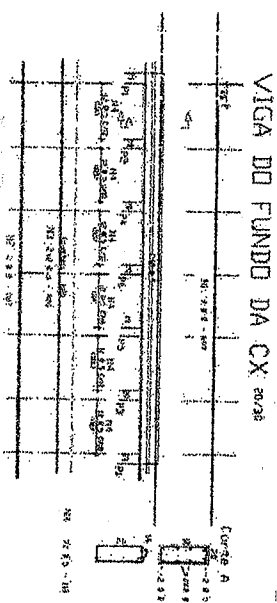


VIGA DO FUNDO DA CX: 20/36

1	2	
[illegible][illegible][illegible]

ESCALA. TIPO MARINHEIRO. SER. GUARIA-CORPO.

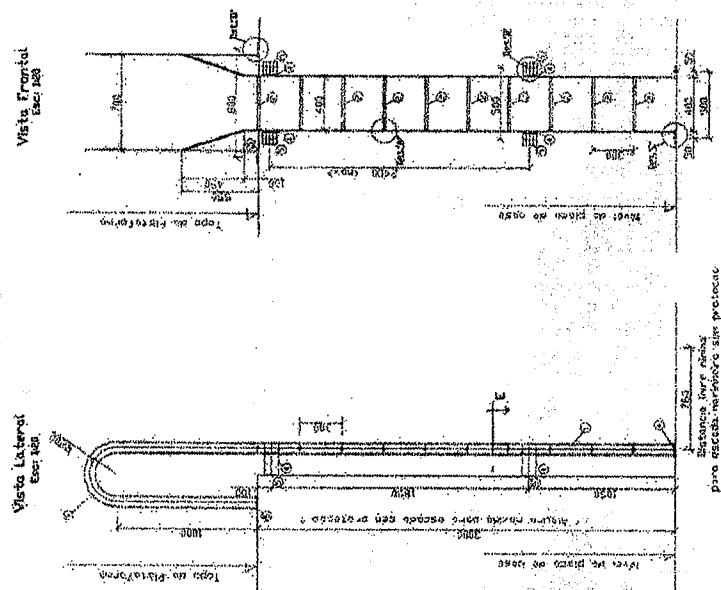

Todos os cotas estão em milímetros (mm).

Ministério
da Educação

PROJETO PADRÃO - FNDE

U.S. = UNITED STATES

2007.2.24

2000

Overall significance



[illegible]
$$A = \begin{bmatrix} 1 & 0 & 0 \\ 0 & 1 & 0 \\ 0 & 0 & 1 \end{bmatrix}$$


ESCOLA 12 SALAS DE AULA

[illegible]

ESCALA DE VALORES


10278

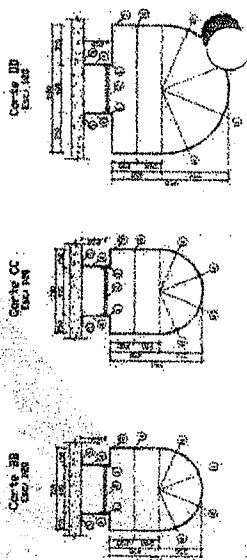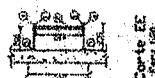[illegible][illegible]

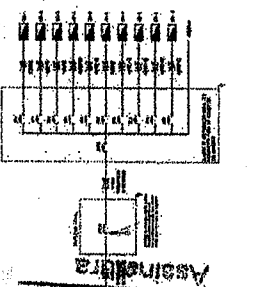

Year	1900	1901	1902	
1900	1901	1902	

QUEDA DE TENSÃO DO ALIMENTADOR									
DE	PARA	DE	PARA	DE	PARA	DE	PARA	DE	PARA
0-1	1-2	1-2	3-4	3-4	5-6	5-6	7-8	7-8	9-10
1-2	3-4	3-4	5-6	5-6	7-8	7-8	9-10	9-10	11-12
3-4	5-6	5-6	7-8	7-8	9-10	9-10	11-12	11-12	13-14
5-6	7-8	7-8	9-10	9-10	11-12	11-12	13-14	13-14	15-16
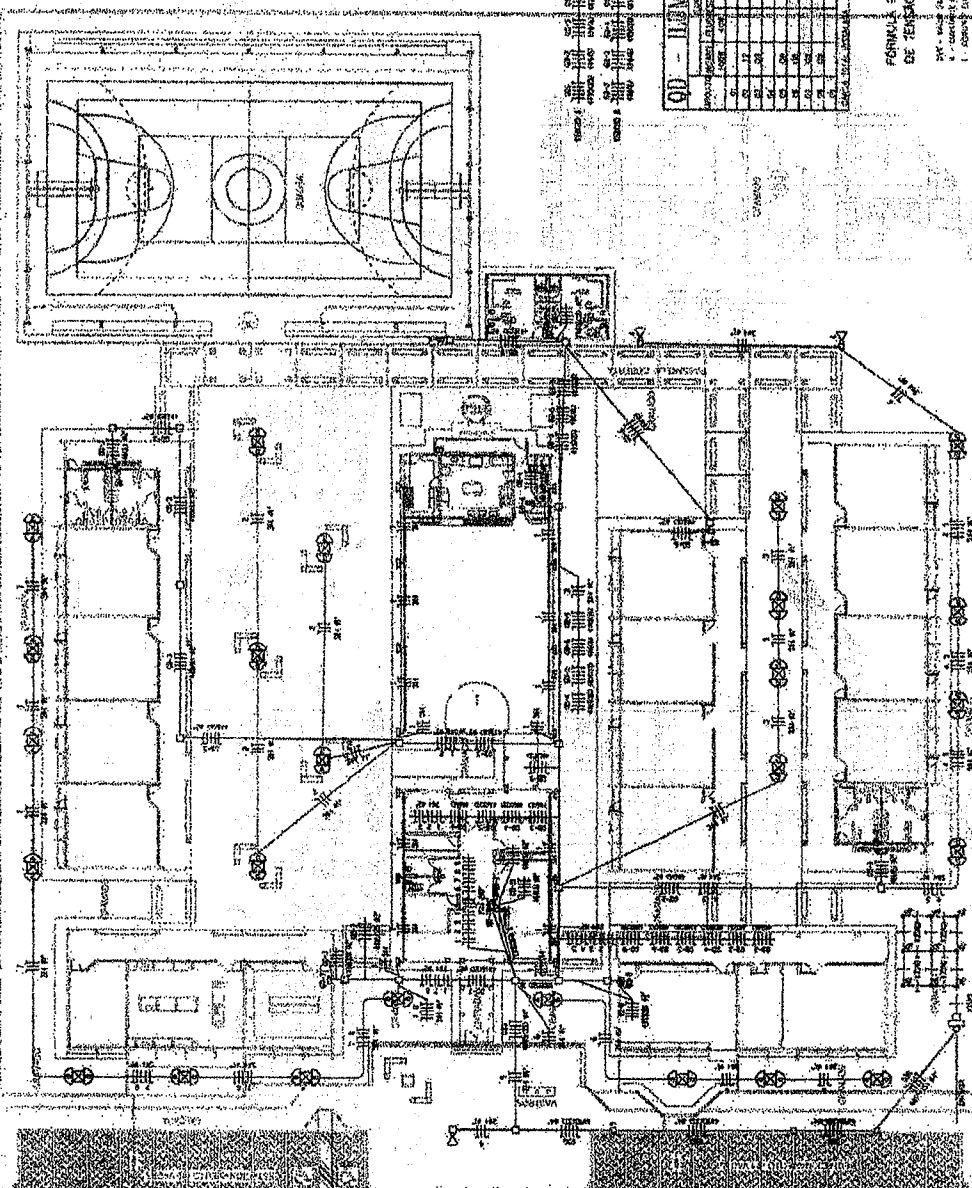[illegible][illegible]

THE ABOVE PARTY IS AN INDEPENDENT MEMBER OF THE HOUSE OF REPRESENTATIVES IN THE STATE OF TEXAS.

Ministério da Educação

PROJETO PADRÃO - FINE

[illegible]

DATE	TIME	NAME	AGE	SEX	HT	WT	DOB	SSN	EDUC	OC	ST	HT	WT	DOB	SSN	EDUC	OC	ST
10/10/10	10:00	JOHN	25	M	5'10"	175	01/15/85	123-45-6789	HIGH SCHOOL	1	10	10	10	01/15/85	123-45-6789	HIGH SCHOOL	1	10
10/10/10	10:05	JANE	22	F	5'05"	120	03/20/88	987-65-4321	COLLEGE	2	15	15	15	03/20/88	987-65-4321	COLLEGE	2	15
10/10/10	10:10	JOHN	28	M	5'11"	180	05/10/82	555-11-2233	UNIVERSITY	3	20	20	20	05/10/82	555-11-2233	UNIVERSITY	3	20
10/10/10	10:15	JANE	24	F	5'08"	130	07/05/86	444-33-4455	COLLEGE	2	18	18	18	07/05/86	444-33-4455	COLLEGE	2	18
10/10/10	10:20	JOHN	26	M	5'09"	165	09/12/84	333-22-3344	UNIVERSITY	3	22	22	22	09/12/84	333-22-3344	UNIVERSITY	3	22
10/10/10	10:25	JANE	23	F	5'06"	115	11/01/87	222-11-2233	COLLEGE	2	25	25	25	11/01/87	222-11-2233	COLLEGE	2	25
10/10/10	10:30	JOHN	27	M	5'10"	170	12/18/83	111-00-1122	UNIVERSITY	3	30	30	30	12/18/83	111-00-1122	UNIVERSITY	3	30
10/10/10	10:35	JANE	21	F	5'04"	110	02/25/89	000-99-8877	COLLEGE	2	35	35	35	02/25/89	000-99-8877	COLLEGE	2	35
10/10/10	10:40	JOHN	29	M	5'11"	185	04/08/81	999-88-7766	UNIVERSITY	3	40	40	40	04/08/81	999-88-7766	UNIVERSITY	3	40
10/10/10	10:45	JANE	25	F	5'07"	125	06/14/85	888-77-6655	COLLEGE	2	45	45	45	06/14/85	888-77-6655	COLLEGE	2	45
10/10/10	10:50	JOHN	23	M	5'09"	160	08/22/87	777-66-5544	UNIVERSITY	3	50	50	50	08/22/87	777-66-5544	UNIVERSITY	3	50
10/10/10	10:55	JANE	20	F	5'03"	105	10/03/90	666-55-4433	COLLEGE	2	55	55	55	10/03/90	666-55-4433	COLLEGE	2	55
10/10/10	11:00	JOHN	26	M	5'10"	172	11/16/84	555-44-3322	UNIVERSITY	3	60	60	60	11/16/84	555-44-3322	UNIVERSITY	3	60
10/10/10	11:05	JANE	24	F	5'08"	132	12/28/86	444-33-2211	COLLEGE	2	65	65	65	12/28/86	444-33-2211	COLLEGE	2	65
10/10/10	11:10	JOHN	27	M	5'11"	178	01/05/83	333-22-1100	UNIVERSITY	3	70	70	70	01/05/83	333-22-1100	UNIVERSITY	3	70
10/10/10	11:15	JANE	22	F	5'06"	118	02/18/88	222-11-0099	COLLEGE	2	75	75	75	02/18/88	222-11-0099	COLLEGE	2	75
10/10/10	11:20	JOHN	28	M	5'10"	182	03/22/82	111-00-9988	UNIVERSITY	3	80	80	80	03/22/82	111-00-9988	UNIVERSITY	3	80
10/10/10	11:25	JANE	25	F	5'07"	128	04/25/85	000-99-8877	COLLEGE	2	85	85	85	04/25/85	000-99-8877	COLLEGE	2	85
10/10/10	11:30	JOHN	23	M	5'09"	162	05/28/87	999-88-7766	UNIVERSITY	3	90	90	90	05/28/87	999-88-7766	UNIVERSITY	3	90
10/10/10	11:35	JANE	21	F	5'05"	112	06/30/89	888-77-6655	COLLEGE	2	95	95	95	06/30/89	888-77-6655			

RECEIVED
JAN 10 1964
U.S. DEPT. OF JUSTICE
FEDERAL BUREAU OF INVESTIGATION
WASHINGTON, D.C.


1. The first consideration is the need for a clear and concise statement of the problem. This should be followed by a description of the current situation and the desired outcome. The next step is to identify the key stakeholders and their interests. This is followed by a description of the proposed solution and the expected benefits. Finally, a timeline and a budget should be developed.

॥ श्रीगणेशाय नमः ॥

ESQUEMA UNIFILAR

ALL INFORMATION CONTAINED
HEREIN IS UNCLASSIFIED
DATE 08-14-2010 BY 60322
UCBAW/STP

DETALHE DA CAIXA DE PASSAGEM - SEM ESCALA

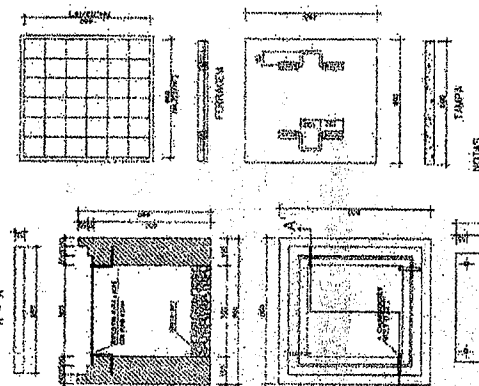[illegible]

QUADRO DE CARGAS BLOCO LABORATÓRIOS


[illegible]

CUADRO DE CARGAS LABORATORIO ESTABILIZADO


[illegible]

ESPECIFICAÇÕES

- [illegible]

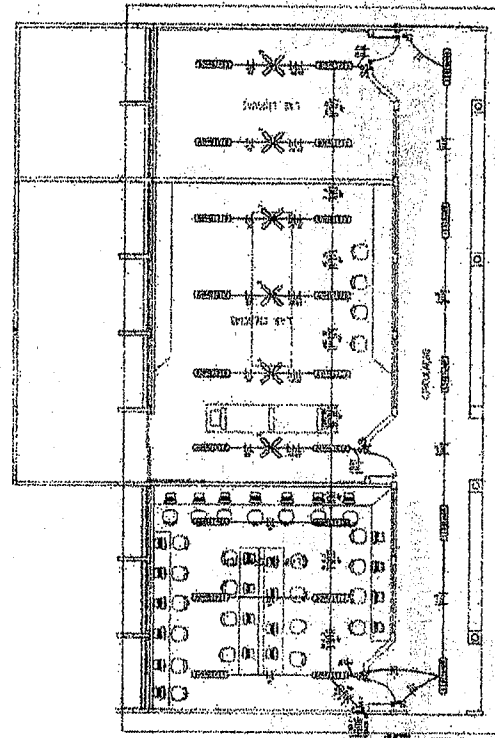

PLANTA BAIXA BLOCO LABORATORIOS. ESCALA 1:50

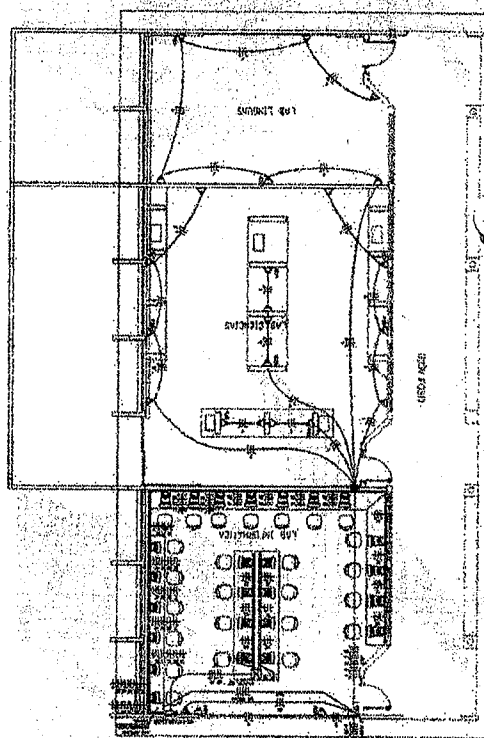

PI. RAYA BLOCO LABORATORIES

CONVENÇÕES

Ukazují se tedy v praxi, že v případě, kdy je zpráva vypracována v jiné době než v době vzniku události, která je předmětem zprávy, je třeba mít na paměti, že tato zpráva není vypracována v době vzniku události, ale v době, kdy byla zpráva vypracována. To znamená, že zpráva je vypracována v době, kdy byla událost již minulostí. 

OBSERVAÇÕES

- [illegible]

100

Ministério
da Educação

PROJETO PADRÃO - ENDE


1. **Chlorine**

4078
7-387
TO THE HONORABLE CHIEF OF POLICE
THE CITY OF NEW YORK
FROM THE
NEW YORK CITY POLICE DEPARTMENT
RE: [REDACTED]

ESCOLA 12 SALAS DE AULA
T-30 ELETRICO
BRUNO LAMARA: ONOS: RLODE
IN ALPS: BRUNO LAMARA: ONOS: RLODE

三


ॐ नमो भगवते वासुदेवाय

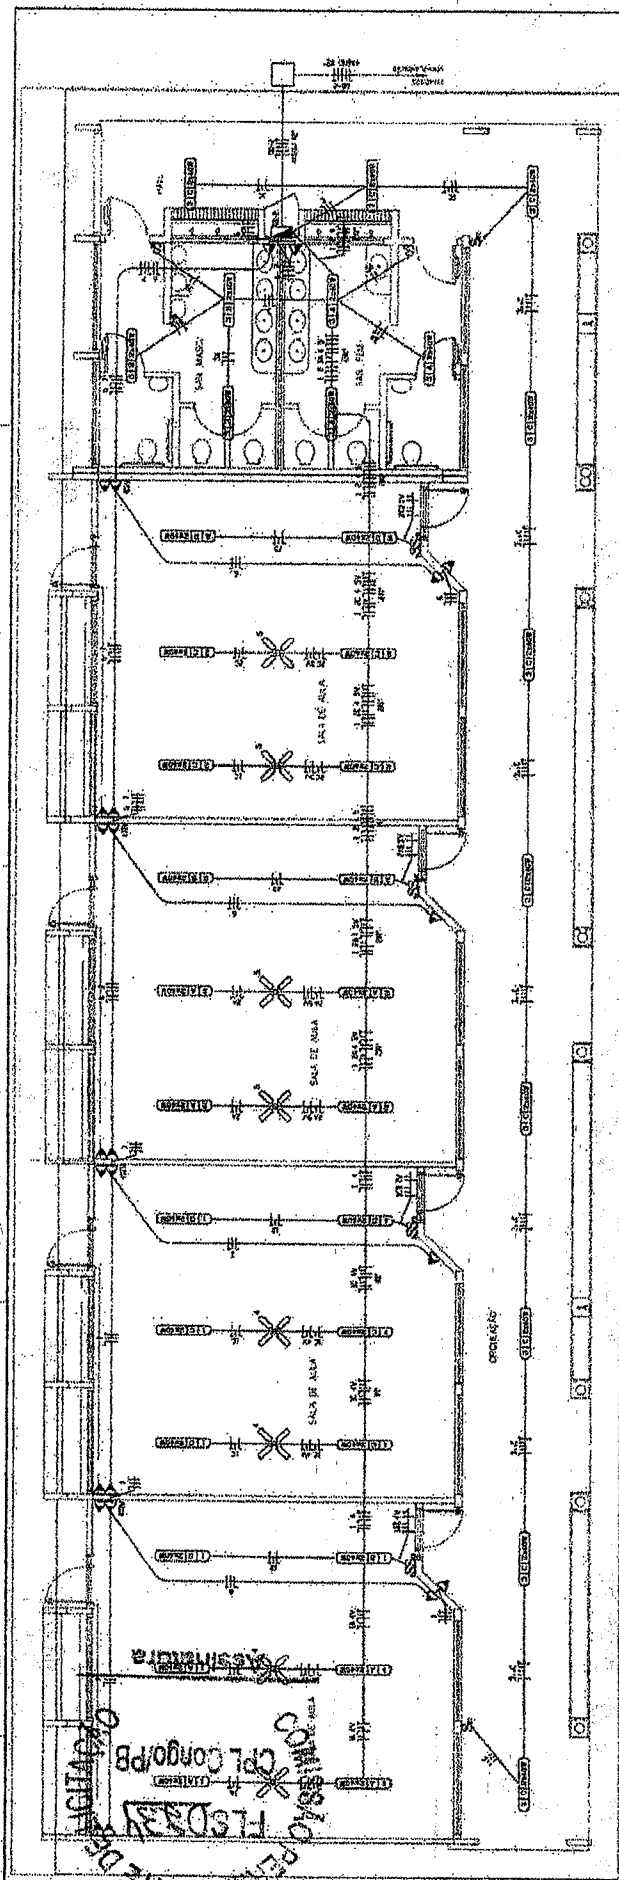

QUADRO DE CARGAS BLOCO 4 SALAS SANITÁRIO

[illegible]

ESQUEMA UNIFILAR

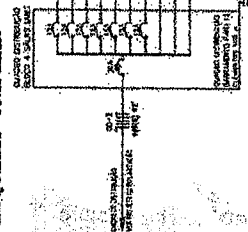

ESPECIFICAÇÕES

1. RESEARCH - the process of gathering information about a subject or problem in order to gain a better understanding of it. It involves the systematic collection, analysis, and interpretation of data.
2. THEORY - a set of principles or concepts that explain a phenomenon or a group of phenomena. It is a framework that helps us understand the world around us.
3. HYPOTHESIS - a statement or prediction that can be tested through research. It is a tentative explanation of a phenomenon that can be proven or disproven.
4. EXPERIMENT - a procedure or process designed to test a hypothesis or to gather data. It involves manipulating one or more variables and observing the results.
5. DATA - information or facts collected through research. It can be quantitative (numbers) or qualitative (descriptions).
6. ANALYSIS - the process of examining and interpreting data to draw conclusions. It involves identifying patterns, trends, and relationships.
7. CONCLUSION - a statement or statement of findings based on the results of research. It is the final outcome of the research process.
8. REVIEW - a process of evaluating and synthesizing research findings. It involves looking at multiple studies and drawing conclusions about the overall state of knowledge.
9. DISCUSSION - a process of sharing and debating research findings. It involves presenting results and arguments to a community of researchers.
10. REPORT - a written document that presents the results of research. It typically includes an abstract, introduction, methods, results, discussion, and conclusion.
11. PRESENTATION - a verbal or visual presentation of research findings. It can be a lecture, a poster, or a video.
12. CONFERENCES - meetings where researchers present and discuss their work. They provide a platform for sharing ideas and receiving feedback.
13. JOURNALS - publications that contain research articles. They are a primary source of information for researchers.
14. BOOKS - longer works that provide a comprehensive overview of a topic. They are often used as textbooks or reference works.
15. WEBSITES - online platforms that provide information and resources. They can be used for research, education, or communication.
16. MOBILE APPS - software applications designed for use on mobile devices. They can be used for research, education, or communication.
17. VIDEO - a visual recording of a scene or event. It can be used for research, education, or communication.
18. PODCASTS - audio recordings of a scene or event. They can be used for research, education, or communication.
19. WEBCASTS - live audio or video broadcasts over the internet. They can be used for research, education, or communication.
20. MOOCs - Massive Open Online Courses. They are online courses that are open to anyone who wants to take them.
21. EDX - an online platform for education. It provides a variety of courses and programs.
22. Udacity - an online platform for education. It provides a variety of courses and programs.
OBSERVAÇÕES

1. The first step in the process of identifying a problem is to define the problem. This involves identifying the symptoms of the problem and determining the scope of the problem.
2. The second step is to identify the causes of the problem. This involves identifying the factors that are contributing to the problem and determining the underlying causes.
3. The third step is to develop a plan of action. This involves identifying the steps that need to be taken to solve the problem and determining the resources that will be needed.
4. The fourth step is to implement the plan. This involves putting the plan into action and monitoring the progress of the solution.
5. The fifth step is to evaluate the results. This involves assessing the effectiveness of the solution and determining whether the problem has been solved.

CONVENÇÕES

- [illegible]

DETALHE DA CAIXA DE PASSAGEM - SEM ESCALA

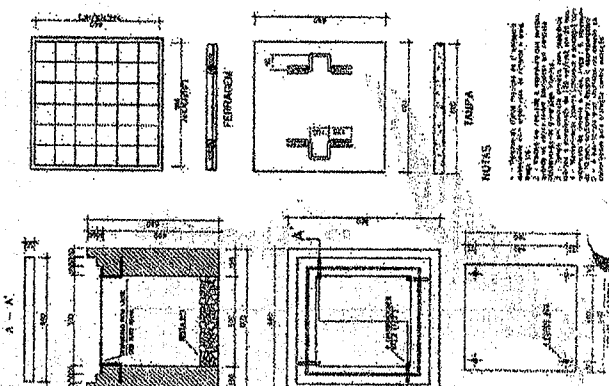

PROJETO PADRÃO - FNDE

[illegible]

2. Employee

[illegible][illegible][illegible]

1. **Identify the problem.** The first step in the problem-solving process is to identify the problem. This involves understanding the situation, gathering information, and determining the specific issue that needs to be addressed.

2. **Analyze the problem.** Once the problem is identified, the next step is to analyze it. This involves breaking the problem down into smaller, more manageable parts and identifying the causes and effects of the problem.

3. **Generate solutions.** The third step is to generate potential solutions. This involves brainstorming ideas and considering different approaches to solving the problem.


4. **Evaluate solutions.** The fourth step is to evaluate the potential solutions. This involves comparing the solutions against the problem and considering the pros and cons of each solution.

5. **Implement the solution.** The final step is to implement the chosen solution. This involves putting the solution into action and monitoring the results to ensure that the problem is solved.

- ## OBSEPVACÕES


[illegible]

Technical drawing of a rectangular object, likely a book cover or folder, showing a grid pattern. The drawing includes dimensions: 26 cm (width) and 15 cm (height). The grid is composed of 10 columns and 8 rows of squares. The object is shown in a perspective view, with a top view and a side view. The top view shows the grid pattern, and the side view shows the thickness of the object, which is 1 cm. The drawing is labeled with 'L. 26 cm' and 'H. 15 cm'.

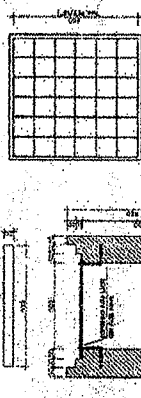

1. The first step is to identify the problem. This involves understanding the symptoms and the context in which they are occurring.

1. The first part of the document is a letter from the President of the United States to the Senate, dated January 1, 1877. It is a copy of the original letter, which is now in the possession of the Senate. The letter is signed by the President and is addressed to the Senate.

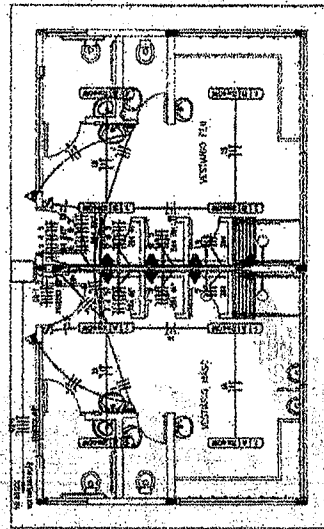

NOTAS

SUB-TAP A

PLANTA BATA BICO WESTBROOK

DELETED


[illegible]

ESQUEMA UNIFILAR

Wavelength	Intensity	Wavelength	Intensity
4.000	100	4.000	100
4.001	95	4.001	95
4.002	90	4.002	90
4.003	85	4.003	85
4.004	80	4.004	80
4.005	75	4.005	75
4.006	70	4.006	70
4.007	65	4.007	65
4.008	60	4.008	60
4.009	55	4.009	55
4.010	50	4.010	50
4.011	45	4.011	45
4.012	40	4.012	40
4.013	35	4.013	35
4.014	30	4.014	30
4.015	25	4.015	25
4.016	20	4.016	20
4.017	15	4.017	15
4.018	10	4.018	10
4.019	5	4.019	5
4.020	0	4.020	0

511
 512
DETALHE DA CAIXA DE PASSAGEM - SEM ESCALA

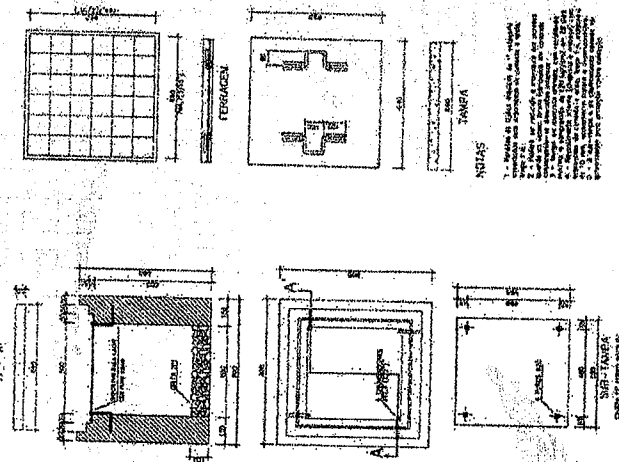[illegible]

QUADRO DE CARGAS BLOCO ADMINISTRAÇÃO


[illegible]

LEGENDÁ DE DETALHE DA LUMINARIA

- [illegible]

DETALHE DA LUMINÁRIA DA QUADRA.


ESC: 1-7.5

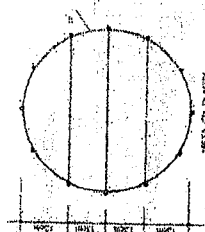

REF: 23581

1. The first step is to identify the problem or issue that needs to be addressed. This involves gathering information and understanding the context of the problem.

MSA 23 2576

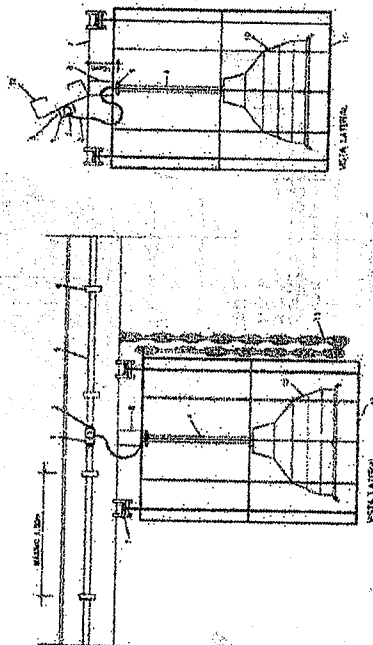

85.74 % 11137.93


Ministério da Educação

PROJETO PADRÃO - FINE

[illegible]

1

OBRA: PROJETO ESPAÇO EDUCATIVO - 12 SALAS
ARQUITETANDO UMA ESCOLA PARA O FUTURO

MEMORIAL DESCRITIVO E ESPECIFICAÇÕES
TÉCNICAS



4-10-68

Fundo Nacional
de Desenvolvimento
da Educação

MADE IN CONGO/PR

MADE IN CONGO/PR
Fondo Nazionale per lo Sviluppo
Fondo Nazionale per lo Sviluppo

1.0 - DESCRIÇÃO DO PROJETO

O projeto proposto apresenta blocos independentes que se interligam de acordo com a forma do terreno, obedecendo sempre à setorização da proposta inicial.

Na setorização proposta, foi colocada dois blocos Tecnológicos ligados diretamente à ala Administrativa e aos blocos Pedagógicos.

O pátio descoberto funcionará como uma praça de convivência ao lado do bloco Pátio/cantina.

As passarelas cobertas constituem o elo entre os diferentes blocos. Desta forma, a implantação impõe o máximo possível de independência sem prejuízo à privacidade de cada setor.

Para o novo padrão de escolas, foi adotado um partido arquitetônico de linhas simples com definição de duas águas para os telhados em todos os blocos. As fachadas, laterais serão o elemento de destaque com uma geometria colorida no sentido de se caracterizar melhor a escola.

O sistema construtivo foi concebido de forma a facilitar futuras ampliações, sendo modulado de 1,25 m no sentido longitudinal e de 1,20 m no sentido transversal (exceto nos blocos da Administração e recreio coberto, que possuem modulação de 1,20m nos dois sentidos).

As coberturas dos blocos e das passarelas, serão em telha cerâmica tipo Plan, com inclinação de aproximadamente 30 % com treliças e cablos metálicos.

O terreno terá a seguinte dimensão mínima: 8.000,00 m². (80mx100 m) para 12 (doze) salas com Quadra Coberta.

A área total estimada da Escola com 12 doze salas, incluindo a Quadra Coberta, será 2.945,00 m².

Os pisos das áreas internas e das circulações, serão em Granitina, nas cores naturais e vermelho cerâmico, formando desenhos geométricos conforme detalhes arquitetônicos.

A área que consta do projeto e os quantitativos que estão sendo fornecidos são puramente informativos, não servindo de base por parte da empreiteira para cobrança de serviços adicionais.

A obra tem jogo completo dos projetos de:

- Arquitetura
- Comunicação visual
- Paisagismo (sugestão de paisagismo, pois não são financiáveis pelo FNDE)
- Estruturas de concreto armado e metálicas.
- Elétrico / Telefônico / Lógica (dados e voz).
- Fundações, ficando para ser elaborado outro projeto caso o projeto padrão não atenda aos parâmetros exigidos pela norma em função das características do terreno, que deverão ser definidas em função da exploração geotécnica no local.

Qualquer dúvida na especificação, caso algum material tenha saído de linha durante a obra, ou ainda caso se faça opção pelo uso de algum material equivalente, consultar a CGEST/DIRPE/FNDE, para que a obra mantenha o mesmo padrão de qualidade, em todos os níveis da edificação.

Será de inteira responsabilidade do proponente, a concordância entre os projetos de arquitetura e os projetos complementares, entre projetos de arquitetura e local de construção (topografia local) e ainda entre projetos complementares e projetos das concessionárias (redes públicas).

2.0 - CADERNO DE ENCARGOS

A empreiteira fica obrigada a manter no canteiro, durante todo decorrer da obra um caderno de encargos do FNDE, para acompanhamento dos serviços.

As etapas da construção deverão estar de acordo com o Caderno de Encargos do FNDE, naquilo que for aplicável ao caso e rigorosamente de acordo com os projetos técnicos apresentados, atendendo as orientações contidas nos seguintes capítulos:

- Capítulo I - Serviços preliminares.
- Capítulo II - Materiais básicos.
- Capítulo III - Projeto.
- Capítulo IV - Instalação da obra.
- Capítulo V - Movimento de terras.
- Capítulo VI - Fundações.
- Capítulo VII - Estrutura de concreto armado
- Capítulo VIII - Estrutura metálica.
- Capítulo IX - Alvenaria, observando-se as normas e dimensões da ABNT e Cobracom.
- Capítulo X - Cobertura.
- Capítulo XI - Instalações elétricas.
- Capítulo XII - Instalações hidro-sanitárias.
- Capítulo XIII - Impermeabilização.
- Capítulo XIV - Serralheria.
- Capítulo XV - Revestimento.
- Capítulo XVI - Pavimentação.
- Capítulo XVII - Carpintaria e marcenaria.
- Capítulo XX - Ferragens.
- Capítulo XXI - Pintura.
- Capítulo XXII - Vidragem.
- Capítulo XXIII - Serviços complementares.
- Capítulo XXIV - Entrega e recebimento da obra.

3.0 - SERVIÇOS PRELIMINARES:

Para a perfeita execução e completo acabamento das obras e serviços referidos no Caderno de Encargos, a Empreiteira se obriga sob as responsabilidades legais vigentes, a prestar toda a assistência técnica e administrativa necessária para imprimir andamento conveniente aos trabalhos.

4.0 - MATERIAIS BÁSICOS:

Todos os materiais empregados serão de primeira qualidade e todos os serviços executados em completa obediência aos princípios de boa técnica, devendo ainda, satisfazer rigorosamente às Normas Brasileiras.

5.0 - INSTALAÇÃO DA OBRA:

A obra terá instalações provisórias necessárias ao bom funcionamento, como sejam: tapumes, barracão, escritório local, sanitários, água, energia elétrica, etc. Competirá a Empreiteira fornecer todo o instrumental, maquinaria e aparelhamento adequado a mais perfeita execução dos serviços contratados, bem como o equipamento de proteção individual - EPI/PCMAT/PCMSO.

6.0 - MOVIMENTO DE TERRAS:

Para o aterro geral ou corte deverá ser feito um controle tecnológico a ser definido pelo engenheiro fiscal e um ensaio de Proctor normal 90% mais ou menos 2%.

7.0 - FUNDAÇÕES

O FNDE fornece o projeto estrutural para a solução com blocos e estacas. As fundações deverão ser projetadas em função da exploração geotécnica do terreno e caso o projeto padrão, fornecido pelo FNDE, não seja adequado ao tipo de terreno existente, deverá ser elaborado projeto compatível com o solo e ser emitida a anotação de responsabilidade técnica, sendo responsabilidade do proponente a elaboração destes documentos.

8.0 - ESTRUTURA

As estruturas de concreto armado que serão pintadas, devem ser executadas com formas de madeira compensada 12 mm de espessura, plastificada com todos os cuidados necessários para garantir a perfeita peça moldada. As estruturas que serão revestidas devem ser executadas com formas de madeira de boa qualidade, tipo Cambara ou equivalente, ou formas de madeira compensada 12 mm de espessura, resinada, com todos os cuidados para garantir a qualidade das peças. A laje de forro será pré-moldado e deverá ser executada rigorosamente de acordo com o projeto estrutural da mesma, fornecido pela firma executora do serviço, com a respectiva anotação de responsabilidade

Assinatura

técnica (ART)

O concreto com Fck 20 MPa, terá dosagem previamente elaborada por laboratório competente.
Os brises e a estrutura metálica: de sustentação do telhado serão em aço A36, comprovado por nota fiscal e documentação de conformidade fornecida pela Siderúrgica, devendo ser executado rigorosamente de acordo com o projeto apresentado.
Os acessórios de fixação também deverão ter qualidade comprovada por nota fiscal e testes emitidos pelo fabricante.

9.0 - ALVENARIA:

- De Tijolos Furados: os tijolos serão de barro especial, bem cozido, leve, duro e sonoro, com 08 (oito) furos, com dimensões de 9x19x19cm, e não vitrificados, usados nas paredes de vedação que serão revestidas de ambos os lados.
- De Tijolos Aparentes: os tijolos deverão ser de 21 furos com arestas vivas, laminados, assentados em espelho, acima da viga, fazendo o fechamento entre a laje e cobertura.

Todos os tipos de tijolos deverão ter aceitação prévia da fiscalização.

10.0 - COBERTURA:

10.1 - A cobertura, conforme indicado no projeto, será de telhas de barro tipo Plan.
Cabrerá à fiscalização, solicitar testes que comprovem a qualidade da telha de acordo com as normas da ABNT.

10.2 - Calhas e rufos: serão de chapa galvanizada nº 26, conforme projeto das passarelas. As calhas serão pintadas na parte inferior na cor grafite.

11.0 - INSTALAÇÕES ELÉTRICAS / TELEFÔNICAS / LÓGICO:

De acordo com as Normas Técnicas da ABNT e especificações do memorial descritivo correspondente, apresentadas em anexo, para aquisição de equipamentos, materiais e execução das instalações.

12.0 - INSTALAÇÕES HIDRO-SANITÁRIAS / INCÊNDIO:

De acordo com as Normas Técnicas da ABNT e especificações próprias, apresentadas em anexo, para aquisição de equipamentos, materiais e execução. A localização dos extintores de incêndio ou execução do projeto de incêndio, conforme o caso, será em concordância com as Normas do



Corpo de Bombeiros.

Assinatura

13.0 - IMPERMEABILIZAÇÃO:

Para todas as impermeabilizações será exigido um certificado de garantia de 5 anos, além da irrestrita obediência às normas do(s) fabricante(s) dos produtos utilizados.

As vigas baldrame, antes do início da alvenaria, deverão ser impermeabilizadas com argamassa de cimento e areia com adição de impermeabilizante no traço 1:3 e espessura de 2 cm, no topo e descendo 15 cm para cada lateral da viga. A concretagem do contrapiso deverá ser executada juntamente com a impermeabilização das vigas baldrame para evitar fissuras no mesmo. Somente após este procedimento, poderão ser iniciados os trabalhos de alvenaria.

Na laje da central de gás será colocado manta asfáltica.

Nas paredes em contato com a terra, será colocado manta asfáltica, 3 mm, e proteção mecânica.

O reservatório superior terá impermeabilização flexível.

As tampas dos reservatórios, em concreto armado, deverão ser impermeabilizadas em ambas as faces, sendo que na parte superior será com manta asfáltica 3 mm, utilizando proteção mecânica e tela nas faces verticais.

14.0 - SERRALHERIA:

Deverão ser executadas conforme Caderno de Detalhes folhas 7 a 19. Os materiais empregados deverão ser novos, isentos de ferrugens ou empenos e de 1ª qualidade.

- Janelas: serão de Metalon e chapa dobrada nº 16.
- Portas: serão de chapa lisa nº 16, com portal de chapa dobrada nº 14, conforme projeto, semelhante à PF1 do Caderno de Detalhes do FNDE.
- Exaustor de ar quente na cantina: será em esquadria circular veneziana, chapa nº 16, com detalhes de tijolo laminado.
- Grelha: de ferro chato padrão com cantoneiras de 1½" x 3¼" e 1½" x 7½", e ferro chato 1½" localizada nos bebedouros e no terreno, conforme projeto.
- Porta de enrolar: terá montante em chapa 16, com largura de 10 cm, porta em chapa 24, sustentação do rolo em chapa 18, guia em chapa 13, pedal em chapa 13 para fixação de cadeado, e fechadura.
- Portão da central de gás: será de correr, em chapa dobrada nº 16 e veneziana aberta.
- Grade com tela artística tipo portuguesa com quadros de Metalon e cantoneiras: será executada no fechamento frontal do muro da administração, conforme projeto, terá malha 2x2cm.
- Veneziana verdadeira com quadros em chapa dobrada 16: será executada na cobertura do pátio coberto e administração, conforme projeto.
- Grades de proteção: em algumas esquadrias, conforme projeto, em ferro

chato 1/8 x 7/8".

- Portas em veneziana aberta chapa nº 16 e serão executados nos nichos entre os bebedouros e as portas de entrada dos sanitários.
- Portas dos box dos sanitários: serão do tipo veneziana aberta com ch. dobrada nº 16 (60X180cm).

15.0 - REVESTIMENTO:

- Chapisco: nas paredes de tijolos furados, laminados e estrutura de concreto que forem revestidas (indicadas em projeto), receberão uma camada de argamassa fluida (chapisco), de cimento e areia no traço 1:3.
- Chapisco das Lajes: será rolado de cimento e cola para recebimento posterior de gesso nivelado.
- Reboco Paulista: todas as paredes, não especificadas de modo diverso, receberão reboco paulista no traço a ser estudado com o eng.º fiscal, em função dos materiais da região.
- Gesso Nivelado: será sob as lajes, com espessura média de 1,5cm, com consumo de 6 kg de gesso por metro quadrado.
- Cerâmica 20x20: nos locais indicados no projeto de arquitetura receberão cerâmica bege 20x20 de 1ª qualidade, PEI 5, acabamento brilhante, assentados em junta a prumo sobre emboço com argamassa de cimento/cola. O rejunte será na cor terracota na espessura 3 mm.
- Cerâmica 10x10: será executada nos bebedouros, nas salas de aula até altura do bate-carteira e na circulação dos blocos de salas de aula e laboratórios/auditório, na parede divisória do pátio coberto conforme projeto, na cor bege, primeira qualidade, sobre emboço, assentados em junta a prumo com rejunte 3 mm na cor terracota.

16.0 - PAVIMENTAÇÃO:

- Camada impermeabilizadora: será aplicada sob todos os pisos em contato com o solo uma camada de concreto traço 1:3: 6 com 5,0cm de espessura adicionando um aditivo impermeabilizante.
- Granitina: nos locais indicados no projeto tendo 8 mm de espessura, juntas de dilatação plástica 3x27 mm, seguindo paginação do projeto, nas cores vermelho-terracota e natural, devendo ser executados no sistema úmido sobre úmido (será exigido o controle rigoroso da cura nos primeiros dias).
- Rodapés: serão do mesmo material do piso, conforme o especificado no projeto, com 7,0cm de altura, retos e abaulados nos sanitários, dilatados a cada 10 m.
- Concreto desempenado: será executado na calçada de proteção, central de gás, depósito sobre caixa d'água e pátio descoberto com 5 cm de espessura, no traço 1:2,5:3,5; dilatado em junta seca, executada no sistema damado, com aplicação de Igol ou equivalente na face que receberá novo concreto.
- Ladrilho Hidráulico com desenho tipo tartaruga na cor cerâmica no tamanho 40x40cm, para os pátios internos descobertos e calçadas conforme projeto



de implantação no terreno.

Assinatura

17.0 - CARPINTARIA E MARCENARIA

- As prateleiras indicadas em projeto serão de madeira aparelhada, apoiadas em estrutura de alvenaria aparente.
- Estrado: será em madeira, de acordo com o projeto.
- Os armários sob bancadas da cozinha serão de compensado, com guarnições em mogno, com revestimento melamínico interno/externamente seguindo detalhes de projeto. Serão assentados sobre base de alvenaria na altura de 7 cm.
- Quadros de giz: (ver detalhe arquitetônico) seguirão o detalhe do projeto, sendo emoldurados, possuindo coxim de madeira para porta giz, de Mogno ou equivalente. A fixação do coxim e da moldura será feita por meio de parafusos e buchas S-8.
- O quadro das salas de aulas terá uma base de compensado de 1º linha, será dividido em 03 partes, conforme projeto, sendo que as partes laterais menores (QM - quadro mural), receberão revestimento de feltro sobre cortiça. Entre os quadros menores (QG - quadro de giz) será executado também com uma base de compensado de madeira resistente de 1º linha, com revestimento em laminado melamínico na cor azul para quadro.
- O quadro das salas de laboratórios, auditório e biblioteca será dividido em 03 partes, conforme projeto, sendo que a parte central receberá revestimento de laminado melamínico branco brilhante (QB - quadro branco) e as partes laterais menores (QM - quadro mural) receberão revestimento de feltro sobre cortiça.
- A cola de assentamento deverá ser de contato.
- Bate - carteiras: nas paredes que fazem divisa com a circulação das salas de aula e nas paredes do fundo, será colocado um bate carteiras constituído de uma tábua de madeira aparelhada e abaulada de 2 x 20 cm, fixada a parede por meio de parafusos e buchas S-8, ver detalhe arquitetônico.
- Portinhola: No bloco auditório, sala dos professores, sendo executado em compensado com revestimento melamínico liso na cor azul real, nos nichos laterais à porta, conforme projeto, será executada prateleiras de tábuas aparelhadas e fixadas com parafusos sobre cantoneiras metálicas.

18.0 - DIVISÓRIAS:

Serão fixas de ardósia polida, 30 mm de espessura, com ferragens cromadas para fixação.

19.0 - FERRAGENS:

- As portas de chapa metálica lisa receberão fechadura de 1º linha.
- As portas dos banheiros receberão fechadura de 1º linha.

- As portas dos boxes dos banheiros receberão fechadura livre/ocupado
- As portas metálicas receberão 03 dobradiças de 3 1/2" x 3", previamente soldadas.
- As ferragens das divisórias e puxadores das esquadrias serão de 1º linha, inclusive dobradiças com mola nos boxes.
- Na veneziana dos oitões serão colocados trinco de 3 cm e dobradiças 2 "x 2 1/2", previamente soldadas.

20.0 - PINTURA:

As cores definidas no memorial de especificações de cores somente poderão sofrer alterações com anuência do autor do projeto de arquitetura, mediante apresentação de um projeto de comunicação visual completo.

Naquilo que for aplicável ao caso e rigorosamente de acordo com as especificações técnicas de preparação, limpeza e aplicação indicadas pelo fabricante, devendo ser 1ª linha, nas cores especificadas. Não sendo permitido o uso de corantes em bisnagas e/ou diluição de tinta no selador.

- Seladores: todos os tetos e paredes rebocados serão selados antes da pintura ou emassamento sendo que, nas paredes externas deverá ser aplicado selador acrílico.
- Paredes internas- nos locais definidos no projeto serão emassadas previamente com 02 demãos de massa acrílica e pintadas 02 demãos de tinta acrílica na cor definida no projeto de arquitetura.
- Tetos- serão pintados com tinta PVA na cor branco neve, sobre emassamento, ambos sendo 1 demão de massa e 2 demãos de tinta.
- Todas as esquadrias metálicas, levarão pintura esmalte sintético acetinado, na cor definida no projeto de arquitetura, sendo que antes desta pintura as esquadrias deverão ser previamente bem limpas, e aplicado uma demão de fundo anticorrosivo (cromato de zinco).
- Os pilares de seção circular, serão pintados com esmalte semi-brilho sobre emassamento acrílico.
- Os fechamentos das fachadas, oitões, serão pintados com tinta acrílica, texturizada tipo riscado numa demão de acordo com a especificação do produto.
- Paredes externas- Nos locais indicados no projeto, as paredes externas serão pintadas com 1 demão de tinta texturizada, na cor definida em projeto, ou pintadas com tinta acrílica 2 demãos, ambas sem emassamento.
- Moldura dos Quadros de giz, prateleiras, estrados, coxim e bate-carteiras: serão envernizadas com verniz acrílico.



Assinatura

- Cordões dos Beirais, embocamento lateral e cumeeiras do telhado - serão pintadas com tinta acrílica fosca na cor cerâmica.
- Estrutura Metálica, brises, chapa de fechamento lateral da estrutura e tampo de entrada da inspeção do reservatório: receberão fundo com tinta a base de Cromato de Zinco, com espessura de 60 Microns, em 2 demãos película seca e 2 demãos de tinta Esmalte Sintético alquídico industrial, na cor 504, na espessura de 25 microns por demão. A espessura da camada de pintura será no mínimo de 110 microns, que a fiscalização deverá conferir através de aparelhagem de precisão. Deverão ser utilizados solventes recomendados pelo fabricante da tinta na diluição indicada. Todas as peças serão calafetadas com massa rápida ou lixadas antes da pintura.
- O passeio de proteção será pintado com tinta própria para piso em duas demãos na cor de concreto, inclusive em toda a região do espelho.
- Mastros de bandeiras, calhas e portão da central de gás: serão pintados com tinta esmalte sintético na cor grafite, sendo que antes dessa pintura deverá se fazer uma aplicação de fundo preparador supergalvite.
- Caixa d'água: os ambientes de depósito e acesso ao barrilete terão pintura com tinta pva, duas demãos na cor branco gelo. Externamente a caixa d'água será pintada com tinta acrílica na cor azul pacífico, com letreiro em pintura esmalte sintético conforme projeto de comunicação visual.
- Colifa/exaustor: terá pintura epoxi sobre fundo de aderência.

21.0 - VIDRAÇARIA:

Os painéis de vedação das janelas e ambientes envidraçados serão de vidros lisos 3 mm, porém nos sanitários e nas janelas altas dos corredores dos blocos B, C, E, F e G, serão fantasia tipo mini boreal.

22.0 - PAISAGISMO:

A escola é contemplada com grama nos locais especificados conforme projeto arquitetônico.

As implantações deverão seguir projeto padrão com as necessárias adaptações aos terrenos, usando uma das opções colocadas. Para a execução do paisagismo a firma executora da obra, deverá apresentar ao departamento de rede física da secretaria de Educação, três ou mais firmas concorrentes para executar os serviços; uma será aprovada pela secretaria. Devendo esta comprovar outras 10 obras de paisagismo ou jardinagem executadas nos últimos 5 anos.



23.0 - SERVIÇOS COMPLEMENTARES.

Assinatura

- Bebedouro: será de alvenaria e concreto, revestido de cerâmica 10x10, conforme detalhes do projeto de arquitetura e hidro-sanitário. A área denominada no projeto de "depósito" entre os bebedouros poderá ser usada futuramente para se colocar um Freezer vertical adaptado com o objetivo de fornecer água gelada aos bebedouros. Atualmente estão previstos neste local, os quadros de distribuição de energia elétrica numa altura de 2.10m.
- Bancadas: serão de ardósia polida, com 2 cm de espessura e rodamão de 5 cm (no caso do laboratório, terá uma régua de 15 cm para fixação das tomadas).
- Cubas de Aço Inox: as bancadas de pia receberão cubas de aço Inox 304, as medidas mínimas serão conforme projeto.
- Tanque: deverá ser de louça com coluna de 1º linha.
- Tanque para Panelões: será em aço inox 304, modelo conforme projeto de arquitetura.
- Moldura em Gesso: os blocos das salas de aula, laboratórios e auditório receberão em todo o perímetro uma moldura em gesso, conforme detalhe contido no projeto arquitetônico.
- Mastros: serão de ferro galvanizado, localizados conforme projeto de implantação, obedecendo ao detalhe contido no projeto arquitetônico.
- Viga do Peitoril: será executada conforme detalhe do projeto de arquitetura, armada com 3 ferros corridos de 5.0 mm e estribo em "C" a cada 15 cm, de 5.0mm. Ver detalhe contido no projeto arquitetônico.
- Bancos de Concreto Polido: serão executados em alvenaria de tijolos conforme detalhe contido no projeto arquitetônico.
- Coifa/Exaustor: será executada em chapa galvanizada 26 com pintura epóxi, nas dimensões de 95x70x60cm, com tubo de saída de 30 cm de diâmetro e o exaustor com motor será com diâmetro, também, de 30 cm.
- Elemento Vazado: será em concreto, conforme projeto, pintado com silicone.
- Central de Gás: serão executadas as conexões, tubulações e equipamento para o perfeito funcionamento e segurança da mesma, ficando os botijões a serem instalados futuramente pela Secretaria da Educação. Todos os materiais e a instalações deverão estar em conformidade com a ABNT e ser projetada e executada por pessoal técnico competente. Deverão ser



colocados 2 (dois) cartazes "PROIBIDO FUMAR" e "INFLAMÁVEL" bem como os extintores de incêndio PQS de 6 kg e CO2 6 kg com suporte de acordo com as normas do corpo de bombeiros e segundo Projeto de Prevenção de Incêndio. Assinatura

- Juntas de Dilatação da Estrutura: serão executadas com preenchimento de Isopor 2 cm e seladas internamente e externamente com mastique a base de poliuretano. A circulação (pilares e muretas) será protegida por uma chapa de vedação nº 18, parafusada a cada 30 cm, vincada e pintada.

- Barras para Deficiente Físico: serão instalados conforme projeto de arquitetura folhas 34/35/37/38 do caderno de detalhes

- Placa de Aço Inoxidável Escovada: deverá ser fornecida pela empreiteira, antes da inauguração da obra, com os dizeres e dimensões fornecidos oportunamente pelo FNDE.

- Limpeza Final: a empreiteira caberá a responsabilidade de entregar a obra limpa, de acordo com o Caderno de Encargos do FNDE.

24.0 - QUADRA COBERTA

24.1 - Implantação Do Projeto:

A implantação será conforme projeto arquitetônico.

Quando possível, para a implantação da quadra coberta, evitar orientar a fachada lateral para leste ou oeste.

A locação da obra é de inteira responsabilidade da empresa executora da mesma.

24.2 - Fundações:

Dependendo da análise do terreno (sondagem) deverá se optar por uma das quatro opções de fundação, sendo elas:

Opção I – Estaca tipo escavada manualmente ou mecanicamente (projeto fornecido pelo FNDE).

Opção II – Estacas tipo pré-moldadas (projeto sob responsabilidade do proponente).

Opção III – Sapatas assentadas em solo firme (projeto sob responsabilidade do proponente).

Opção IV – Tubulão a céu aberto (projeto sob responsabilidade do proponente).

24.3 - Pisos:

Piso da quadra poliesportiva: lançamento de concreto estrutural sobre lastro de pedra brita apiloada, armado com tela soldada, conforme indicado no

projeto estrutural de concreto. Devidamente nivelado permitindo a pratica das atividades a que se destina.

Assinatura

Piso externo de acesso: piso cimentado desempenado, impermeabilizado.

24.4 - Paredes:

Pilares laterais da cobertura da quadra: chapisco, emboço, reboco e acabamento em três demãos de pintura látex acrílica de primeira linha, na cor especificada no projeto arquitetônico.

Pilares da parede dos oitões serão metálicos e receberão, após fundo anti-corrosivo, duas demãos de tinta esmalte na cor especificada no projeto arquitetônico.

Paredes laterais, dos oitões: serão em blocos de concreto armados conforme detalhamento no projeto de arquitetura, e acabamento em três demãos de pintura látex acrílica de primeira linha, na cor especificada no projeto arquitetônico.

24.5 - Forros e Tetos:

Teto da quadra coberta: estrutura metálica e telhas da cobertura aparentes.

24.6 - Pintura da Quadra Poliesportiva:

Pintura apropriada para pisos cimentados, acrílica poliesportiva, conforme detalhes e ordem indicados no projeto arquitetônico.

24.7 - Equipamentos Esportivos:

Basquete: estrutura para tabela modelo oficial.

Voleibol: poste de voleibol oficial removível completo, rede, antena de fibra de vidro, protetores dos postes e cadeira para juiz.

Futebol de salão e handebol: trave oficial e rede.

Verificar detalhes no projeto de arquitetura, de tubos chumbados no piso para receber estes equipamentos.

24.8 - Iluminação:

Quadra coberta: luminária tipo LIE-159/1 – FAB. Eficaz ou similar – equipada com lâmpada de vapor metálico HPI-T-400W, reator AFP e acessórios para montagem e fixação. Ver detalhe no projeto elétrico.

24.9 - Coberturas:

Cobertura da quadra poliesportiva: em telhas de aço zincado 0,5mm com acessórios para fixação e telhas translúcidas em fibra de vidro, conforme indicado no projeto arquitetônico.

24.10 - Estrutura Metálica - Cobertura da Quadra Poliesportiva:



Estrutura metálica conforme projetos arquitetônicos e estruturais. Todos os elementos metálicos das treliças serão tratados com proteção antiferrugem e receberão pintura em esmalte sintético, cor azul-504.

24.11 - Arquibancada:

Em alvenaria armada de blocos de concreto 19x19x39 assentada sobre contrapiso de concreto desempenado, conforme detalhe no projeto de arquitetura.



RECIBO DE PROTOCOLO

O Tribunal de Contas do Estado da Paraíba certifica que em 06/01/2023 às 14:08:25 foi protocolizado o documento sob o Nº 01029/23 do Aviso da Licitação nº 00001/2023 referente ao exercício de , exercício 2023, referente a(o) Prefeitura Municipal de Congo, mediante o recebimento de informações/arquivos eletrônicos encaminhados por Rafael de Farias.

Jurisdicionado: Prefeitura Municipal de Congo

Número da Licitação: 00001/2023

Modalidade: Concorrência

Tipo do Objeto: Obras e Serviços de engenharia

Valor Estimado: R\$ 4.268.816,88

Objeto: CONSTRUÇÃO DE ESCOLA COM 12 SALAS PADRÃO FNDE NA SEDE DO MUNICÍPIO DE CONGO PB
PARCELA RESTANTE

Data do Ato: 04/01/2023

Data e Hora do Certame: 20/02/2023 09:00:00

Local do Certame: PREFEITURA DO CONGO - SETOR DE LICITAÇÃO

[INFORMAÇÃO DO SISTEMA] Envio Fora do Prazo: Não

Documento	Informado?	Autenticação
[PDF] Comprovação da Aprovação do Projeto Básico	Sim	e344c9406047472b472928904c3f0310
[PDF] Edital da Licitação	Sim	5c5f16dbff7b95e61d1be049a2f11297

João Pessoa, 06 de Janeiro de 2023



Assinado Eletronicamente

conforme LC 18/93, alterada pela LC 91/2009 e
pelo Regimento Interno, alterado pela
RA TC 18/2009

Sistema de Processo Eletrônico do TCE-PB

AVISO DE HOMOLOGAÇÃO
PREGÃO PRESENCIAL Nº 89/2022

Nos termos do relatório final apresentado pelo Pregoeiro Oficial e observado parecer da Assessoria Jurídica, referente ao Pregão Presencial nº 00089/2022, que objetiva: Contratação de empresa para prestação de serviços de manutenção e conserto de motores de eletrobombas, manutenção e reparos de pneus, lubrificação dos graxeiros, na frota de veículos e máquinas do Município, no exercício financeiro de 2023. HOMOLOGO o correspondente procedimento licitatório e convoco o licitante: ALLINE SALDANHA BARRETO 10564790435 - R\$ 69.850,00; FRANCISCO DA COSTA 66445914420 - R\$ 50.735,00. Para assinar termo de contrato. Para que surta os efeitos legais, nos termos da Lei Federal nº 10.520 de 17/07/2002

Catolé do Rocha - PB, 3 de Janeiro de 2023
LAURO ADOLFO MAIA SERAFIM
Prefeito

AVISO DE HOMOLOGAÇÃO
PREGÃO PRESENCIAL Nº 90/2022

Nos termos do relatório final apresentado pelo Pregoeiro Oficial e observado parecer da Assessoria Jurídica, referente ao Pregão Presencial nº 00090/2022, que objetiva: Contratação de empresa para realização de serviços de torneio mecânico na frota de veículos e máquinas deste Município, para o exercício financeiro de 2023. HOMOLOGO o correspondente procedimento licitatório e convoco o licitante: V DE SOUSA SILVA & CIA LTDA - R\$ 143.915,00. Para assinar termo de contrato. Para que surta os efeitos legais, nos termos da Lei Federal nº 10.520 de 17/07/2002

Catolé do Rocha - PB, 3 de Janeiro de 2023
LAURO ADOLFO MAIA SERAFIM
Prefeito

AVISO DE HOMOLOGAÇÃO
PREGÃO PRESENCIAL Nº 88/2022

Nos termos do relatório final apresentado pelo Pregoeiro Oficial e observado parecer da Assessoria Jurídica, referente ao Pregão Presencial nº 00088/2022, que objetiva: Aquisição de gêneros de hortifrutigranjeiros para atender as necessidades das secretarias do Município, no exercício financeiro de 2023. HOMOLOGO o correspondente procedimento licitatório e convoco o licitante: JEANE & GILVAN COMERCIO DE FRUTAS E VERDURAS LTDA - R\$ 182.178,00. Para assinar termo de contrato. Para que surta os efeitos legais, nos termos da Lei Federal nº 10.520 de 17/07/2002

Catolé do Rocha - PB, 3 de Janeiro de 2023
LAURO ADOLFO MAIA SERAFIM
Prefeito

PREFEITURA MUNICIPAL DO CONGO

AVISO DE LICITAÇÃO
CONCORRÊNCIA Nº 1/2023

Torna público que fará realizar através da Comissão Permanente de Licitação, sediada na Rua Senador Rui Carneiro, S/N - Centro - Congo - PB, às 09:00 horas do dia 20 de Fevereiro de 2023, licitação modalidade Concorrência, do tipo menor preço, para: CONSTRUÇÃO DE ESCOLA COM 12 SALAS PADRÃO FNDE, NA SEDE DO MUNICÍPIO DE CONGO - PB (PARCELA RESTANTE). Recursos: previstos no orçamento vigente. Fundamento legal: Lei Federal nº 8.666/93; Lei Complementar nº 123/06; e legislação pertinente, consideradas as alterações posteriores das referidas normas.

Informações: no horário das 08:00 às 12:00 horas dos dias úteis, no endereço supracitado. Telefone: (83) 3359-1100. E-mail: licitacaocongo@gmail.com. Edital: www.tce.pb.gov.br; podendo ser solicitado também pelo e-mail indicado.

Congo - PB, 3 de Janeiro de 2023
RAFAEL DE FARIAS
Presidente da Comissão

PREFEITURA MUNICIPAL DE DONA INÊS

AVISO DE LICITAÇÃO
PREGÃO ELETRÔNICO Nº 1/2023

A Prefeitura Municipal de Dona Inês, torna público que fará realizar através do Pregoeiro Oficial e Equipe de Apoio, sediada na Avenida Major Augusto Bezerra, 02 - Centro - Dona Inês - PB, 08h00min do dia 16 de Janeiro de 2023, por meio do site www.gov.br/compras, a licitação PREGÃO ELETRÔNICO, tipo menor preço por item, para: Aquisição parcelada de combustíveis para atender as necessidades da frota de veículos e máquinas desta entidade, durante o exercício de 2023. Nº UASG: 982015. Recursos: previstos no orçamento 2023. Fundamento legal: Lei Federal nº 10.520/02 e Decreto Municipal nº 1002.

Informações: no horário das 07:00 às 11:30 horas dos dias úteis, no endereço supracitado. Telefone: (083) 33771025. E-mail: licitacao@pmdonaines.pb.gov.br. Edital: www.gov.br/compras, www.pmdonaines.pb.gov.br ou www.tce.pb.gov.br.

Dona Inês - PB, 2 de Janeiro de 2023.
MARIA GORETE DA SILVA
Pregoeira

PREFEITURA MUNICIPAL DE IGARACY

RESULTADO DE JULGAMENTO
PREGÃO PRESENCIAL Nº 31/2022

Proposta e Habilitação

A Prefeitura Municipal de Igaracy, através de seu pregoeiro, vem por meio deste tornar público para conhecimento dos interessados, o resultado de habilitação e julgamento de Proposta do PREGÃO PRESENCIAL Nº 00031/2022, com o seu objeto encarregados de atuar nos procedimentos relativos à licitação acima indicada, que objetiva: Aquisição de peças de veículos pertencentes as secretarias do Município, Fundo Municipal de Saúde e Fundo de Assistência Social aos locados ou a disposição do município de Igaracy - PB.

Conforme especificação do edital. Foram consideradas HABILITADAS as empresas: CICERO RODRIGUES DA SILVA - ME - R\$ 375.000,00; ERIVAM IDELFONSO - R\$ 221.000,00; GIPAGEL AUTO PECAS LTDA - EPP - R\$ 517.500,00.

Igaracy - PB, 3 de Janeiro de 2023.
GEORGE CARLOS VIEIRA LOPES
Pregoeiro

PREFEITURA MUNICIPAL DE ITAPOROROCA

AVISO DE ADIAMENTO
PREGÃO PRESENCIAL Nº 40/2022 - SRP

Torna público que fará realizar através do Pregoeiro Oficial e Equipe de Apoio, sediada na Rua Frei Damião de Bozzano, 07 - Centro - Itapororoca - PB, às 08h30min do dia 19 de Janeiro de 2023, licitação modalidade Pregão Presencial, visando formar registro de preços, do tipo menor preço, para: Aquisições parceladas de Materiais didáticos / pedagógicos do kit do aluno para atender a demanda da Secretaria Municipal de Educação. Recursos: previstos no orçamento vigente. Fundamento legal: Lei Federal nº 10.520/02 e Decreto Municipal nº 00028/2015.

Informações: no horário das 08:00 às 12:00 horas dos dias úteis, no endereço supracitado. Motivos: alterações nas especificações dos itens no termo de referência

Itapororoca - PB, 2 de Janeiro de 2023
TARCISIO FRANÇA DA SILVA
Pregoeiro

AVISO DE HOMOLOGAÇÃO E ADJUDICAÇÃO
TOMADA DE PREÇOS Nº 4/2022

Nos termos do relatório final apresentado pela Comissão Permanente de Licitação e observado o parecer da Assessoria Jurídica, referente a Tomada de Preços nº 00004/2022, que objetiva: Contratação de empresa no ramo pertinente para Ampliação da Escola Municipal Danizete Rodrigues Maciel, Sítio Cipolai; HOMOLOGO o correspondente procedimento licitatório e ADJUDICO o seu objeto a: CONSTRUTORA TERRA FORTE LTDA - R\$ 756.646,53. Fica a empresa convocada para assinatura do contrato nos termos do instrumento convocatório.

Itapororoca - PB, 3 de Janeiro de 2023
ELISSANDRA MARIA CONCEIÇÃO DE BRITO
Prefeita

PREFEITURA MUNICIPAL DE JERICÓ

AVISO DE LICITAÇÃO
PREGÃO PRESENCIAL Nº 1/2023

Torna público que fará realizar através do Pregoeiro Oficial e Equipe de Apoio, sediada na Praça Frei Damião, S/N - Centro - Jericó - PB, às 08:00 horas do dia 16 de Janeiro de 2023, licitação modalidade Pregão Presencial, do tipo menor preço, para: Contratação de empresa para fornecimento parcelado de MEDICAMENTOS DE USO HOSPITALAR para suprir a demanda da Secretaria Municipal de Saúde de Jericó-PB. De acordo com especificações contidas no Termo de Referência. Recursos: previstos no orçamento vigente. Fundamento legal: Lei Federal nº 10.520/02 e subsidiariamente a Lei Federal nº 8.666/93; Lei Complementar nº 123/06; Decreto Municipal nº 02/11; Decreto Municipal nº 017/2022/22; e legislação pertinente, consideradas as alterações posteriores das referidas normas.

Informações: no horário das 07:30 às 11:30 e das 13:30 às 17:00 horas dos dias úteis, no endereço supracitado. Telefone: (083) 34351089. E-mail: licitajeric@yahoo.com.br. Edital: www.jeric.pb.gov.br; www.tce.pb.gov.br.

Jericó - PB, 3 de Janeiro de 2023
FRANCISCO AROLDO PEREIRA MUNIZ
Pregoeiro

AVISO DE LICITAÇÃO
PREGÃO PRESENCIAL Nº 1/2023

Torna público que fará realizar através do Pregoeiro Oficial e Equipe de Apoio, sediada na Praça Frei Damião, S/N - Centro - Jericó - PB, às 08:00 horas do dia 16 de Janeiro de 2023, licitação modalidade Pregão Presencial, do tipo menor preço, para: Contratação de empresa para fornecimento parcelado de MEDICAMENTOS DE USO HOSPITALAR para suprir a demanda da Secretaria Municipal de Saúde de Jericó-PB. De acordo com especificações contidas no Termo de Referência. Recursos: previstos no orçamento vigente. Fundamento legal: Lei Federal nº 10.520/02 e subsidiariamente a Lei Federal nº 8.666/93; Lei Complementar nº 123/06; Decreto Municipal nº 02/11; Decreto Municipal nº 017/2022/22; e legislação pertinente, consideradas as alterações posteriores das referidas normas.

Informações: no horário das 07:30 às 11:30 e das 13:30 às 17:00 horas dos dias úteis, no endereço supracitado. Telefone: (083) 34351089. E-mail: licitajeric@yahoo.com.br. Edital: www.jeric.pb.gov.br; www.tce.pb.gov.br.

Jericó - PB, 3 de Janeiro de 2023
FRANCISCO AROLDO PEREIRA MUNIZ
Pregoeiro

AVISO DE LICITAÇÃO
PREGÃO ELETRÔNICO Nº 1/2023

Torna público que fará realizar através do Pregoeiro Oficial e Equipe de Apoio, sediada na Praça Frei Damião, S/N - Centro - Jericó - PB, por meio do site www.portaldecompraspublicas.com.br, licitação modalidade Pregão Eletrônico, do tipo menor preço, para: Contratação de empresa para fornecimento parcelado de MEDICAMENTOS DE FARMÁCIA BÁSICA para suprir as demandas da Secretaria Municipal de Saúde de Jericó-PB. De acordo com especificações contidas no Termo de Referência. Abertura da sessão pública: 14:00 horas do dia 16 de Janeiro de 2023. Início da fase de lances: 14:15 horas do dia 16 de Janeiro de 2023. Referência: horário de Brasília - DF. Recursos: previstos no orçamento vigente. Fundamento legal: Lei Federal nº 10.520/02 e subsidiariamente a Lei Federal nº 8.666/93; Lei Complementar nº 123/06; Decreto Federal nº 10.024/19; Decreto Municipal nº 017/2022/22; e legislação pertinente, consideradas as alterações posteriores das referidas normas.

Informações: das 07:30 às 11:30 e das 13:30 às 17:00 horas dos dias úteis, no endereço supracitado. Telefone: (083) 34351089. E-mail: licitajeric@yahoo.com.br. Edital: www.jeric.pb.gov.br; www.tce.pb.gov.br; www.portaldecompraspublicas.com.br.

Jericó - PB, 3 de Janeiro de 2023
FRANCISCO AROLDO PEREIRA MUNIZ
Pregoeiro



lriachabacamarate@gmail.com Edital: www.tce.pb.gov.br; www.portaldecompraspublicas.com.br.

Riachão do Bacamarte - PB, 04 de Janeiro de 2023.

Afrânio Araújo
Pregoeiro Oficial

Prefeitura Municipal de Sumé

LICITAÇÃO

PREFEITURA MUNICIPAL DE SUMÉ

AVISO DE CONVOCAÇÃO DE LICITANTES REMANESCENTE PREGÃO ELETRÔNICO Nº 00043/2022

Prefeitura Municipal de Sumé/PB, através do Pregoeiro abaixo transcrito, TORNA PÚBLICO que em de da rescisão do contrato com a empresa vencedora no item 01 do PREGÃO ELETRÔNICO citado acima, e em conformidade com o art. 4º, XVI, da Lei Federal n. 10.520/02, FICAM CONVOCADOS licitantes remanescentes, na ordem de classificação, para comparecimento e oficialização do aceite e negociação dos itens, e posterior adjudicação em favor dos interessados. A Sessão de Convocação fica marcada para o dia 06/01/2022 - ÀS 08:30hrs. A contratação se dará nas mesmas condições propostas pelos convocados, inclusive quanto aos preços atualizados de conformidade com o ato convocatório, conforme art. 64, § 2º da Lei de Contratos e Licitações. Serão convocados os licitantes na ordem de classificação, até que seja efetivada a contratação, ou seja decidido pela decretação de fracasso dos itens. O processo comunicará ainda, que nos termos do art. 7º da Lei Federal n. 10.520/02, será instaurado processo administrativo visando apurar responsabilidades e aplicação das sanções legais previstas.

Sumé - PB, 04 de Janeiro de 2022

Dimitrios Laurent Ferreira da Silva
Pregoeiro

Prefeitura Municipal de Congo

LICITAÇÃO

PREFEITURA MUNICIPAL DE CONGO

AVISO DE LICITAÇÃO CONCORRÊNCIA Nº 0001/2023

Torna público que fará realizar através da Comissão Permanente de Licitação, sediada na Rua Senador Rui Azeiteiro, S/N - Centro - Congo - PB, às 09:00 horas do dia 20 de Fevereiro de 2023, licitação modalidade concorrência, do tipo menor preço, para: CONSTRUÇÃO DE ESCOLA COM 12 SALAS PADRÃO NDE, NA SEDE DO MUNICÍPIO DE CONGO - PB (PARCELA RESTANTE). Recursos: previstos no orçamento vigente. Fundamento legal: Lei Federal nº 8.666/93; Lei Complementar nº 123/06; e legislação pertinente, consideradas as alterações posteriores das referidas normas. Informações: no horário das 8:00 às 12:00 horas dos dias úteis, no endereço supracitado. Telefone: (83) 3359-1100. E-mail: licitacaocongo@gmail.com. Edital: www.tce.pb.gov.br; podendo ser solicitado também pelo e-mail indicado.

Congo - PB, 03 de Janeiro de 2023

RAFAEL DE FARIAS
Presidente da Comissão

Prefeitura Municipal de Baía da Traição

LICITAÇÕES

PREFEITURA MUNICIPAL DE BAIÁ DA TRAIÇÃO

AVISO DE LICITAÇÃO PREGÃO PRESENCIAL Nº 00001/2023

Torna público que fará realizar através do Pregoeiro Oficial e Equipe de Apoio, sediada na Rua Dom Pedro II, 681 - Centro - Baía da Traição - PB, às 08:00 horas do dia 17 de Janeiro de 2023, licitação modalidade Pregão Presencial, do tipo menor preço, visando formar Sistema de Registro de Preços objetivando contratações futuras, para: Aquisição de forma parcelada de materiais médicos hospitalares diversos, destinados a esta Prefeitura. Recursos: previstos no orçamento vigente. Fundamento legal: Lei Federal nº 10.520/02 e subsidiariamente a Lei Federal nº 8.666/93; Lei Complementar nº 123/06; Decreto Federal nº 7.892/13; Decreto Municipal nº 06/07; e legislação pertinente, consideradas as alterações posteriores das referidas normas. Informações: no horário das 08:00 às 12:00 horas dos dias úteis; no endereço supracitado. Telefone: (083) 99156-0205. E-mail: licitabaia@gmail.com. Edital: https://transparencia.elmartecnologia.com.br/Licitacao/?e=201; https://tramita.tce.pb.gov.br/tramita/pages/main.jsf.

Baía da Traição - PB, 04 de Janeiro de 2023

MARINHO GERMANO DA SILVA NETO
Pregoeiro Oficial

PREFEITURA MUNICIPAL DE BAIÁ DA TRAIÇÃO

AVISO DE LICITAÇÃO PREGÃO PRESENCIAL Nº 00002/2023

Torna público que fará realizar através do Pregoeiro Oficial e Equipe de Apoio, sediada na Rua Dom Pedro II, 681 - Centro - Baía da Traição - PB, às 10:30 horas do dia 17 de Janeiro de 2023, licitação modalidade Pregão Presencial, do tipo menor preço, restrita à participação de Microempresas, Empresas de Pequeno

Porte e Equiparados, visando formar Sistema de Registro de Preços objetivando contratações futuras, para: Aquisição de forma parcelada de material odontológico diversos, destinados a esta Prefeitura. Recursos: previstos no orçamento vigente. Fundamento legal: Lei Federal nº 10.520/02 e subsidiariamente a Lei Federal nº 8.666/93; Lei Complementar nº 123/06; Decreto Federal nº 7.892/13; Decreto Municipal nº 06/07; e legislação pertinente, consideradas as alterações posteriores das referidas normas. Informações: no horário das 08:00 às 12:00 horas dos dias úteis, no endereço supracitado. Telefone: (083) 99156-0205. E-mail: licitabaia@gmail.com. Edital: https://transparencia.elmartecnologia.com.br/Licitacao/?e=201; https://tramita.tce.pb.gov.br/tramita/pages/main.jsf.

Baía da Traição - PB, 04 de Janeiro de 2023

MARINHO GERMANO DA SILVA NETO
Pregoeiro Oficial

Prefeitura Municipal de Santa Inês

LICITAÇÃO

PREFEITURA MUNICIPAL DE SANTA INÊS

AVISO DE LICITAÇÃO PREGÃO ELETRÔNICO Nº 00001/2023

A Prefeitura Municipal de Santa Inês/PB, torna público que está realizando licitação sob modalidade Pregão Eletrônico, do tipo menor preço, para: Contratação de empresa para fornecimento parcelado de Cestas Básicas, para atender a Secretaria de Assistência Social do Município de Santa Inês - PB, conforme descrição e quantidades constantes no Termo de Referência. Data e horário do início da disputa: 09:30 horas/min do dia 18/01/2023. Recursos: previstos no orçamento vigente. Fundamento legal: Lei nº 10.520/02, Decreto nº 10.024/2019, Lei nº 8.666/1993 e subsidiárias. LOCAL: Portal de Compras Públicas - www.portaldecompraspublicas.com.br. Modo de Disputa: Aberto. Outros esclarecimentos poderão ser fornecidos na Prefeitura Municipal, das 08:00 às 12:00hs, através do Setor de Licitação, na Av. Vinte e Nove de Abril, 96 - Centro - Santa Inês - PB.

Santa Inês - PB, 04 de Janeiro de 2023

RAIMUNDO PEREIRA SOBRINHO JUNIOR
Pregoeiro Oficial

Prefeitura Municipal de Lucena

LICITAÇÃO

PREFEITURA MUNICIPAL DE LUCENA

AVISO DE ADIAMENTO PREGÃO PRESENCIAL Nº 00003/2023

A Pregoeira Oficial comunica o adiamento do Pregão Presencial nº 00003/2023, para o dia 11 de Janeiro de 2023 às 10:00 horas, no mesmo local inicialmente divulgado: Rua Porfírio Guedes, S/Nº - Gameleira - Lucena - PB. Informações: no horário das 08:00 às 13:00 horas dos dias úteis, no referido endereço. E-mail: cplucena@gmail.com.

Lucena - PB, 03 de Janeiro de 2023

SALETE GOMES DE MENDONÇA SANTOS
Pregoeira Oficial

Prefeitura Municipal de Solânea

LICITAÇÕES

PREFEITURA MUNICIPAL DE SOLÂNEA

AVISO DE LICITAÇÃO PREGÃO ELETRÔNICO Nº 0001/2023

Torna público que fará realizar através do Pregoeiro Oficial e Equipe de Apoio, sediada na Rua Pernambuco, S/N - Centro - Solânea - PB, às 09h00min do dia 19 de Janeiro de 2023, por meio do site www.gov.br/compras, a licitação PREGÃO ELETRÔNICO Nº 0001/2023, tipo menor preço, para: Contratação de veículo tipo ônibus para prestação de transporte de estudantes, exercício de 2023. Nº UASG:982221. Recursos: previstos no orçamento 2023. Fundamento legal: Lei Federal nº 10.520/02, Decreto Federal nº 10.024/2019 e Decreto Municipal nº 007/2013. Informações: no horário das 08:00 às 12:00 horas dos dias úteis, no endereço supracitado. Telefone: (083) 3363-1285. Email: licitacaosolanea2017@yahoo.com. Edital: www.gov.br/compras, www.solanea.pb.gov.br www.tce.pb.gov.br

Solânea - PB, 03 de Janeiro de 2023

JUSCELINO SOARES DA SILVA
Pregoeiro Oficial

PREFEITURA MUNICIPAL DE SOLÂNEA

AVISO DE LICITAÇÃO PREGÃO ELETRÔNICO Nº 00002/2023

Torna público que fará realizar através do Pregoeiro Oficial e Equipe de Apoio, sediada na Rua Pernambuco, S/N - Centro - Solânea - PB, por meio do site www.gov.br/compras, licitação modalidade Pregão Eletrônico, do tipo menor preço, para: Contratação de veículos tipo ônibus para prestação de

[illegible]

Procedimento de Gestão Administrativa Nº 001.2023.007731 (Nº CNMP 20.18.0106.0007731/2023-55)

Classe: Procedimento de Gestão Administrativa

Assunto principal: 930014 - ADMINISTRATIVO DO MP (AREA-MEIO) | Gestão de Documentos e Informações | Documentação Arquivística | Protocolo / Expedição

Registro: 08/02/2023 15:27 em PROMOTORIA DE JUSTIÇA DE SUMÉ

Documentos

Apensados (0)

Pessoas Interessadas

Tipo	Tipo de Interessado	Nome	Nome Social	Nº documento
PESSOA JURÍDICA	Interessado	PREFEITURA MUNICIPAL DE CONGO	-	2023/0000210355

Movimentações

Nº	Movimento	Registro	Complemento	Número	Nº Origem
2	920057 - Juntada de documento(s)	SISTEMA - 08/02/2023 15:27h	☒ Documento	2023/0000210356	
1	1000001 - Registro	SISTEMA SISTEMA - 08/02/2023 15:27h	☒ Resumo dos fatos	2023/0000210355	

OFÍCIO Nº 14/2023

Congo-PB, 08 de fevereiro de 2023


Ao Excelentíssimo Senhor
Doutor Bruno Leonardo Lins
Promotor Público da comarca de Sumé
Sumé-PB.

Senhor Promotor,

Ao cumprimentá-lo vimos por meio deste, comunicar a Vossa Excelência que, em data 20 de fevereiro de 2023 (segunda-feira), se realizará no prédio sede desta prefeitura, cito a avenida Dr. Vicente Batista, S/n, Centro, a realização de processo licitatório de concorrência nº 00001/2023 tendo como objeto Construção de escola com 12 salas padrão FNDE, na sede do município de Congo-PB (parcela restante), cujo montante englobado gira em torno de R\$ 4.268.816,88 (quatro milhões, duzentos e sessenta e oito mil, oitocentos e dezesseis reais e oitenta e oito centavos), conduzida pela comissão permanente de licitação representada pelo presidente Rafael de Farias e com o acompanhamento da procuradoria municipal representada por Luciano Viana da Silva.

Na oportunidade se Vossa Excelência entender poderá também esta Douta Promotoria se fazer presente neste dia.

Atenciosamente,

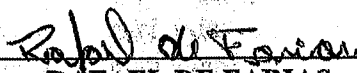
RAFAEL DE FARIAS

PRESIDENTE DA COMISSÃO PERMANENTE DE LICITAÇÃO


LUCIANO VIANA DA SILVA

OAB-PB 11848

PROCUDOR PÚBLICO

DECRETO Nº 450/2023.

**DISPÕE SOBRE O FECHAMENTO DAS
REPARTIÇÕES PÚBLICAS, NOS DIAS 20, 21
E 22 DE FEVEREIRO DO CORRENTE ANO,
EM VIRTUDE DO CARNAVAL 2023.**

A PREFEITA DO MUNICÍPIO DE CONGO, no uso das atribuições que lhe são conferidas pela Lei Orgânica do Município de Congo e com amparo no art. 84, IV e VI, da Constituição Federal de 1988, art. 20, IV, da Lei Orgânica do Município de Congo,

Art. 1º - Alterar os expedientes nas repartições públicas deste município, na forma abaixo descrita, em virtude do Carnaval do ano de 2023, devendo ser preservado o funcionamento dos serviços essenciais (atendimento hospitalar, coleta de lixo e congêneres).

I – Dia 20.02.2023 (segunda-feira) – Ponto facultativo.


II – Dia 21.02.2023 (terça-feira) – Feriado do Carnaval (Fechamento das Repartições Públicas da Administração Direta e Indireta do Poder Executivo).

III – Dia 22.02.2023 (Quarta-Feira de Cinzas) – Fechamento das Repartições Públicas da Administração Direta e Indireta do Poder Executivo.

Parágrafo Único - Permanece aberto e em funcionamento, no dia 20 de fevereiro do corrente ano (Segunda-Feira), o setor de LICITAÇÃO, localizado no Prédio sede da Prefeitura Municipal de Congo-PB, para não haver prejuízos nas atividades deste setor durante este feriado.

Cumpra-se, publique-se e divulgue-se.

Gabinete da Prefeita, Congo-PB, em 17 de fevereiro de 2023

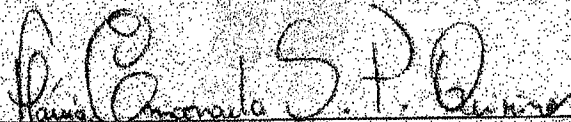

FLÁVIA EMANOELA SOUSA PEREIRA QUIRINO
PREFEITA CONSTITUCIONAL



CONCORRÊNCIA N°. 0001/2023

PARECER JURÍDICO PRÉVIO

Assunto: CONCORRÊNCIA N°. 0001/2023.
Serviço de Engenharia para Construção de
uma Escola de 12 Salas. Análise da Fase
Interna. Regularidade.

Trata-se de parecer jurídico prévio solicitado pela Comissão Permanente de Licitações, versando sobre Tomada de Preços, para contratação de empresa especializada em serviço de engenharia para construção de Escola de 12 Salas.

Inicialmente, há de se ressaltar que o presente parecer jurídico, assim como qualquer outro, não vincula a administração a aceitá-lo ou segui-lo. Trata-se de instrumento utilizado como mera orientação, sobre uma posição jurídica extraída de estudos e pesquisas realizadas nos diversos diplomas legais, bibliografias especializadas e demais fontes de pesquisas, que norteiam a condução dos aspectos necessários a esclarecer e informar os agentes públicos sobre a regularidade do ato administrativo em análise.

A presente matéria foi trazida à apreciação jurídica, com amparo na Lei de Licitações e Contratos Administrativos, Lei 8.666/93.

Consta nos autos o projeto básico, a composição de custos com justificativa de preços, a declaração de dotação orçamentária, a minuta do contrato,

Dentro desse contexto, têm surgido alguns critérios para orientar os gestores, sendo a maioria deles desconectada de razões técnicas apropriadas, de sorte que o presente parecer pretende identificar e propor critérios seguros para que os gestores decidam em consonância com a lei.

A Constituição Federal exigiu, em seu art. 37, XXI, que as obras, serviços, compras e alienações sejam contratados mediante processo de licitação pública que assegure igualdade de condições a todos os concorrentes.



No caso de obras e serviços de engenharia, é possível utilizar as modalidades, concorrência, tomada de preços e convite.

Lei nº. 8.666/93

Art. 22. São modalidades de licitação:

- I - concorrência;**
- II - tomada de preços;**
- III - convite;**

Para o objeto a ser licitado, a Comissão decidiu pela realização da modalidade **Concorrência**.

A Lei nº. 8.666/93, em seu art. 23, estabelece que a contratação de obras e serviços de engenharia, cujo valor estimado seja superior a R\$ 1.500.000,00 (um milhão e quinhentos mil reais), deverá ser realizada na modalidade concorrência.

Desse modo, resta legalmente amparada a modalidade licitatória adotada para o objeto da presente licitação.

Analisando os atos administrativos já formalizados nesta fase interna, verifica-se sua devida regularidade.

Na sequência cronológica registrada, tem-se:

- 01) solicitação;
- 02) Termo de Referência;
- 03) Projeto Básico;
- 04) Composição de Custos na Planilha Orçamentária;
- 05) Declaração de Dotação Orçamentária;
- 06) Autorização da Abertura, pelo Prefeito;
- 06) Edital.

A secretaria de finanças atestou a existência da devida dotação orçamentária, especificando as fontes de recursos.

As cláusulas editalícias e as dispostas na minuta do contrato estão de acordo com os parâmetros legais, não se observando qualquer exigência além das autorizadas pelo diploma legal.

Verifica-se, portanto, a regularidade dos atos praticados, os quais permitirão a publicação do aviso de licitação, para permitir a efetiva competitividade ao certame.

Após o cumprimento de todas as etapas das fases interna e externa, esta assessoria irá compulsar os autos, para concluir, a partir da análise da documentação que nele vier a constar, se a Comissão de Licitações atendeu todas as exigências impostas.



PREFEITURA MUNICIPAL


CONGO


UM GOVERNO PARA TODOS!

Conclui-se, então, que o objeto do certame poderá ser licitado por meio de Tomada de Preços, sendo, portanto, a modalidade adequada ao presente caso.

ANTE O EXPOSTO, opina-se pela possibilidade do prosseguimento do certame, caso não se oponha a autoridade superior, como de direito.

Caraúbas (PB), 03 de janeiro de 2023.

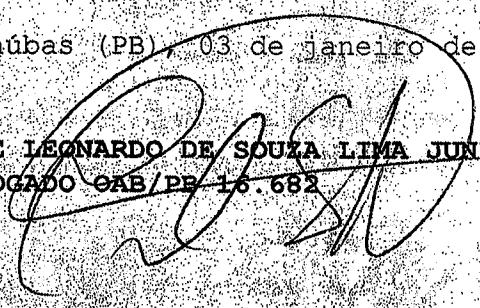

JOSE LEONARDO DE SOUZA LIMA JUNIOR
ADVOGADO OAB/PB 16.682

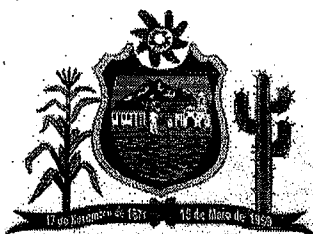



ESTADO DA PARAÍBA
PREFEITURA MUNICIPAL DE CONGO
COMISSÃO PERMANENTE DE LICITAÇÃO

ATA 001 - CONCORRÊNCIA Nº 00001/2023

Ata dos trabalhos da Comissão Permanente de Licitação, encarregada de atuar nos procedimentos relativos à licitação acima indicada, que objetiva: **CONSTRUÇÃO DE ESCOLA COM 12 SALAS PADRÃO FNDE, NA SEDE DO MUNICÍPIO DE CONGO - PB (PARCELA RESTANTE)**. Foi dada a devida publicidade ao certame, em observância a legislação pertinente, utilizando-se do seguinte meio de divulgação: Diário Oficial do Estado - 03/01/2023; Jornal A União - 03/01/2023; Diário Oficial da União - 03/01/2023; Quadro de Divulgação do Órgão Realizador do Certame - 03/01/2023. Licitante cadastrado neste processo: ROQUE CONSTRUCOES E SERVICOS LTDA - CNPJ: 32.892.707/0001-46. Às 09:00 horas do dia 20/02/2023, reuniu-se a Comissão Permanente de Licitação, designada pela Portaria nº 014/2023 de 02/01/2023, composta pelos servidores: RAFAEL DE FARIAS - Presidente; JULIANA ERNADNES DE OLIVEIRA - Membro; JOSÉ JOMÁRIO DE SOUSA - Membro. Inicialmente, conforme as disposições contidas no instrumento convocatório, o Presidente abriu a sessão pública e efetuou o credenciamento dos interessados. Licitante qualificado a participar desta reunião: **ROQUE CONSTRUCOES E SERVICOS LTDA** - Envelope sem representante: participação válida. Em seguida foram identificados os envelopes contendo a proposta e os documentos de habilitação do licitante devidamente qualificado, abrindo-se o envelope Documentação o qual teve seu conteúdo rubricado pelo presente. Conferidos os elementos apresentados, passou a informar: Sessão pública suspensa. Será efetuada análise dos documentos apresentados - Fase Habilitação. **O Presidente informou aos presentes que uma nova reunião para continuidade dos trabalhos será marcada mediante publicação na imprensa oficial.** O envelope contendo a Proposta de Preços do licitante qualificado nesta reunião permanece lacrado em poder da Comissão. Facultada a palavra: nenhuma observação foi feita. Nada mais havendo a constar, lavrou-se a presente Ata, que depois de lida e achada conforme, vai devidamente assinada.

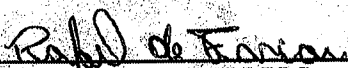
RAFAEL DE FARIAS

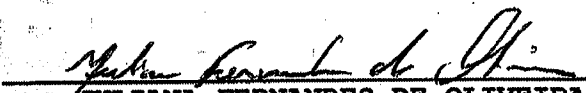
JULIANA FERNANDES DE OLIVEIRA

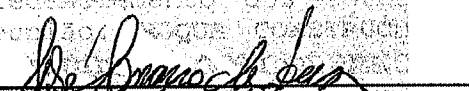
JOSÉ JOMÁRIO DE SOUSA




**ESTADO DA PARAÍBA
PREFEITURA MUNICIPAL DE CONGO
COMISSÃO PERMANENTE DE LICITAÇÃO**

PROTOCOLO DE RECEBIMENTO DE ENVELOPES

Às 09:15 horas do dia 20 de fevereiro de 2023, após o prazo de tolerância de 15 minutos, foi protocolado junto a esta comissão de licitação os envelopes de Documentação de Habilitação e de Proposta da empresa **ROQUE CONSTRUÇÕES SERVIÇOS EIRELI - EPP - C.N.P.J.: 32.892.707/0001-46** referente à **CONCORRÊNCIA** nº 00001/2023, que tem por objeto o **CONSTRUÇÃO DE ESCOLA COM 12 SALAS PADRÃO FNDE, NA SEDE DO MUNICÍPIO DO CONGO - PB (PARCELA RESTANTE).**

Atesto o recebimento,

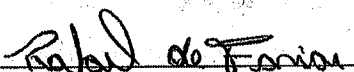

RAFAEL DE FARIAS
Presidente da Comissão



PAULO VINÍCIUS DE MORAIS NOBREGA
CPF: 051.947.374-40
Responsável da Empresa



ROQUE CONSTRUÇÃO

ESTADO DA PARAIBA/PB
PREFEITURA MUNICIPAL DE CONGO/PB
COMISSÃO PERMANENTE DE LICITAÇÃO
CONCORRÊNCIA Nº 0001/2023
ABERTURA DIA 20/02/2023 AS 09.00 HORAS

EMPRESA: ROQUE CONSTRUÇÕES SERVIÇOS EIRELI-EPP, CNPJ nº 32.892.707/0001-46, Rua: Rejane Inácio Soares de Alencar, nº 222, expst, 16 Mangabeira, por intermédio do seu representante o Srº Marcos Antônio Roque de Lima, portador da carteira de identidade 717.390 SSP/PB, do CPF: 282.076.454-15.

DECLARAÇÃO DE ENQUADRAMENTO

Declaro para os devidos fins de obter benefícios concedidos pela Lei Complementar 123/06, para fins da CC nº 0001/2023 declara expressamente, sob as penalidade cabíveis que:

Tem conhecimento dos artigos 42 a 49 da Lei Complementar 123/2006

Estamos enquadrados, na condições de Empresa(Microempresa ou Empresa de Pequeno Porte) e que não estamos incurso das vedações a que se reporta o §4 do art. 3º da Lei Complementar 123/2006.

Apresentamos a Receita Federal anualmente a Declaração de Informações Econômico-Fiscais da Pessoa Jurídica (DIPJ) e ou/Declaração Anual do Simples Nacional (DASM), em conformidade com o disposto ato da Secretaria da Receita Federal.

Conservamos em boa origem, pelo prazo de cinco anos, contados da data da emissão, os documentos que comprovam a origem das receitas e a efetivação das despesas, bem assim a realização de quaisquer outro atos ou operações que venham a modificar a situação patrimonial;

Assumimos o compromisso de informar imediatamente ao setor de Cadastro de Empresas, qualquer alteração no Porte da Empresa que venha ocorrer no período de validade do Certificado emitido pela Prefeitura.

Estamos cientes de que a prestação de informações inverídicas nos sujeitará, juntamente com as demais pessoas que para ela concorrem, às penalidades previstas na legislação criminal e tributária relativas á falsidade ideológica (art. 299 do código Penal) e ao crime de ordem tributária (art.1º da Lei 8.137, de 27 de dezembro de 199

Esta Declaração está vinculada á Validade do Certificado de Registro Cadastral – CRC não existindo a responsabilidade da empresa em informar, através de Declaração, alterações que tenha ocorrido em seu Porte. Sendo a Declaração de Enquadramento para o reenquadramento do Porte de empresa e Declaração de Desenquadramento quando a empresa não se enquadrar mais como ME e EPP

Declaro que se encontra enquadrada como empresa micro ou pequeno porte, nos termos do art 3º da lei complementar 123/2006.

Declaro eu tem conhecimento dos artigos 42 a 49 da lei complementar 123/2006, estando ciente da obrigatoriedade de declara ocorrências posteriores impeditivas de tal habilitação e que não incide nos impedimentos do § 4º do art da lei complementar 123/2006.

Sou optante do sistema Simples Nacional? (X) Sim () Não

João Pessoa 20 de fevereiro de 2023

Roque Construções e Serviços Eireli-epp
Rua: Rejane Inácio Soares de Alencar, nº 222, Sala 16 Mangabeira
João Pessoa/PB Cep nº 58.057-112 – Cel - 98766-5694 – 99970-3248
CNPJ: 32.892.707/000146
e-mail: Marcosroque60@hotmail.com

ROQUE CONSTRUÇÕES E
SERVIÇOS EIRELI-EPP
Marcos A. Roque de Lima
CPF: 282.076.454-15



ROQUE CONSTRUÇÃO

ESTADO DA PARAIBA/PB
PREFEITURA MUNICIPAL DE CONGO/PB
COMISSÃO PERMANENTE DE LICITAÇÃO
CONCORRÊNCIA Nº 0001/2023
ABERTURA DIA 20/02/2023 AS 09.00 HORAS

EMPRESA: ROQUE CONSTRUÇÕES SERVIÇOS EIRELI-EPP, CNPJ nº 32.892.707/0001-46, Rua: Rejane Inácio Soares de Alencar, nº 222, expst, 16 Mangabeira, por intermédio do seu representante o Srº Marcos Antônio Roque de Lima, portador da carteira de identidade 717.390 SSP/PB, do CPF: 282.076.454-15.

DECLARAÇÃO DE ELABORAÇÃO INDEPENDENTE DE PROPOSTA

- a) CC nº 0001/2023 foi elaborada de maneira independente pela Licitante, e o conteúdo da proposta não foi, no todo ou em parte, direta ou indiretamente, informado, CC nº 0001/2023, em referência, por qualquer meio ou por qualquer pessoa
- b) A intenção de apresentar a proposta elaborada para participar da CC Nº 0001/2023 não foi informada discutida com ou recebida de qualquer outro participante potencial ou de fato da licitação CC nº 0001/2023 por qualquer meio ou por qualquer pessoa;
- c) Que não tentou, por qualquer meio ou por qual CC nº 0001/2023 ,quanto a participação ou não da referida licitação;
- d) Que o conteúdo da proposta apresentada para participar da licitação CC nº 0001/2023, não será, no todo ou em parte, direta ou indiretamente, comunicado ou discutido como qualquer outro participante, potencial ou de fato, da licitação CC nº 0001/2023 antes da adjudicação do objeto da referida licitação;
- e) Que o conteúdo da proposta apresentada para participar da licitação CC nº 0001/2023 não foi, no todo ou em parte, direta ou indiretamente, informado, discutido com ou recebido de qualquer integrante da prefeitura municipal de Riachão do CONGO/PB , antes da abertura oficial das propostas;
- f) Que está plenamente ciente do teor e da extensão desta declaração e que detém plenos poderes e informações para firmá-la.
- g) O proponente acima qualificado declara, sob as penas da Lei, que cumpre plenamente os requisitos de habilitação e que sua proposta atende às exigências do edital

João Pessoa, 20 de fevereiro de 2023

ROQUE CONSTRUÇÕES E
SERVIÇOS EIRELI-EPP
Marcos A. Roque de Lima
Titul. r/ Administrador

**ATO CONSTITUTIVO DE EMPRESA INDIVIDUAL
DE RESPONSABILIDADE LIMITADA - EIRELI
ROQUE CONSTRUÇÕES E SERVIÇOS EIRELI**

PÁGINA 1/2

Pelo presente instrumento particular de Ato Constitutivo:

MARCOS ANTONIO ROQUE DE LIMA, BRASILEIRO, DIVORCIADO(A), EMPRESÁRIO, natural da cidade de João Pessoa - PB, data de nascimento 27/02/1960, portador da Carteira de Identidade (RG): nº 717.390 - 2ª, expedida por SSDS/PB em e CPF: nº 282.076.454-15, residente e domiciliado na cidade de João Pessoa - PB, na RUA TEREZINHA FERREIRA DE LIMA, nº 128, ERNANI SATIRO, CEP: 58080-805;

Resolve constituir uma Empresa Individual de Responsabilidade Limitada - EIRELI, mediante as seguintes cláusulas:

CLÁUSULA I - DO NOME EMPRESARIAL

A empresa girará sob o nome empresarial de **ROQUE CONSTRUÇÕES E SERVIÇOS EIRELI** e usará a expressão **ROQUE CONSTRUÇÕES** como nome fantasia.

CLÁUSULA II - DA SEDE

A empresa terá sede e domicílio fiscal na RUA Rejane Inácio Soares de Alencar, nº 222, CXPST 16,, Mangabeira, João Pessoa - PB, CEP: 58057-112.

CLÁUSULA III - DAS FILIAIS

A empresa poderá estabelecer filiais, agências ou sucursais em qualquer ponto do território nacional ou fora dele, mediante alteração assinada pelo titular da empresa.

CLÁUSULA IV - DO OBJETO

A empresa terá o seguinte objeto: **CONSTRUÇÃO DE EDIFÍCIOS, CONSTRUÇÃO DE RODOVIAS E FERROVIAS, CONSTRUÇÃO DE OBRAS-DE-ARTE ESPECIAIS, OBRAS DE URBANIZAÇÃO - RUAS, PRAÇAS E CALÇADAS, CONSTRUÇÃO DE ESTAÇÕES E REDES DE DISTRIBUIÇÃO DE ENERGIA ELÉTRICA, CONSTRUÇÃO DE REDES DE ABASTECIMENTO DE ÁGUA, COLETA DE ESGOTO E CONSTRUÇÕES CORRELATAS, EXCETO OBRAS DE IRRIGAÇÃO, CONSTRUÇÃO DE INSTALAÇÕES ESPORTIVAS E RECREATIVAS, OUTRAS OBRAS DE ENGENHARIA CIVIL NÃO ESPECIFICADAS ANTERIORMENTE, OBRAS DE TERRAPLENAGEM, PERFURAÇÃO E CONSTRUÇÃO DE POÇOS DE ÁGUA**

E exercerá as seguintes atividades:

CNAE Nº 4120-4/00 - Construção de edifícios

CNAE Nº 4211-1/01 - Construção de rodovias e ferrovias

CNAE Nº 4212-0/00 - Construção de obras-de-arte especiais

CNAE Nº 4213-8/00 - Obras de urbanização - ruas, praças e calçadas

CNAE Nº 4221-9/02 - Construção de estações e redes de distribuição de energia elétrica

CNAE Nº 4222-7/01 - Construção de redes de abastecimento de água, coleta de esgoto e construções correlatas, exceto obras de irrigação

CNAE Nº 4299-5/01 - Construção de instalações esportivas e recreativas

CNAE Nº 4299-5/99 - Outras obras de engenharia civil não especificadas anteriormente

CNAE Nº 4313-4/00 - Obras de terraplenagem

CNAE Nº 4399-1/05 - Perfuração e construção de poços de água

CLÁUSULA V - DO INÍCIO DAS ATIVIDADES E PRAZO DE DURAÇÃO

A empresa iniciará suas atividades na data do arquivamento deste ato na Junta Comercial do Estado da Paraíba e seu prazo de duração é indeterminado.

CLÁUSULA VI - DO CAPITAL

O capital será de R\$ 200.000,00 (duzentos mil reais), representado por uma única quota de igual valor nominal, totalmente integralizada neste ato, em moeda corrente do País.



CERTIFICO O REGISTRO EM 26/02/2019 16:10 SOB Nº 25600090257.
PROTOCOLO: 190083182 DE 25/02/2019. CÓDIGO DE VERIFICAÇÃO:
11900912336. NIRE: 25600090257.
ROQUE CONSTRUÇÕES E SERVIÇOS EIRELI

Maria de Fátima Ventura Venâncio
SECRETÁRIA-GERAL
JOÃO PESSOA, 26/02/2019
www.radaim.pb.gov.br

**ATO CONSTITUTIVO DE EMPRESA INDIVIDUAL
DE RESPONSABILIDADE LIMITADA - EIRELI
ROQUE CONSTRUÇÕES E SERVIÇOS EIRELI**

PÁGINA 2/2

CLÁUSULA VII - DA ADMINISTRAÇÃO

A administração da empresa será exercida por **MARCOS ANTONIO ROQUE DE LIMA**, com os poderes e atribuições de representar a empresa ativa e passivamente, judicial ou extrajudicialmente, podendo praticar todos os atos compreendidos no objeto, autorizado o uso do nome empresarial, sempre no interesse da empresa, ficando vedado, entretanto, em negócios estranhos aos fins sociais em assuntos de interesse da empresa, podendo assinar quaisquer documentos de comum acordo em todos os órgãos públicos, contrair empréstimos em estabelecimentos bancários.

CLÁUSULA VIII - DO EXERCÍCIO EMPRESARIAL

O exercício empresarial será coincidente com o ano-calendário e a todo dia 31 de Dezembro de cada ano, será procedido o levantamento do balanço do exercício, sendo que os lucros ou prejuízos verificados serão suportados pelo titular de acordo com o capital, na forma prevista do artigo 1.065 do Código Civil.

CLÁUSULA IX - DA DECLARAÇÃO DE NÃO PARTICIPAÇÃO EM OUTRA EIRELI

O titular **MARCOS ANTONIO ROQUE DE LIMA** declara, sob as penas da lei, que não figura como titular de nenhuma outra empresa nesta modalidade.

CLÁUSULA X - DECLARAÇÃO DE DESIMPEDIMENTO

O Administrador declara, sob as penas da lei, de que não está impedido de exercer a administração da empresa, por lei especial, ou em virtude de condenação criminal, ou por se encontrar sob os efeitos dela, a pena que vede, ainda que temporariamente, o acesso a cargos públicos; ou por crime falimentar, de prevaricação, peita ou suborno, concussão, peculato, ou contra a economia popular, contra o sistema financeiro nacional, contra normas de defesa da concorrência, contra as relações de consumo, fé pública, ou a propriedade.

CLÁUSULA XI - FORO

Fica eleito o Foro da Comarca de João Pessoa - PB, para qualquer ação fundada neste ato constitutivo, renunciando-se a qualquer outro por muito especial que seja.

E por estar assim constituído, assino o presente instrumento particular que foi lavrado em uma única via que será destinada ao registro e arquivamento na Junta Comercial do Estado da Paraíba.

João Pessoa - PB, 18 de fevereiro de 2019

 **Cartório Azevedo Bastos**


MARCOS ANTONIO ROQUE DE LIMA
Titular/Administrador



CARTÓRIO AZEVEDO BASTOS

1º OFÍCIO DE REGISTRO CIVIL DAS PESSOAS NATURAIS
E TABELIONATO DE NOTAS - Código CNJ 06.870

Reconheço por Semelhança a assinatura de
MARCOS ANTONIO ROQUE DE LIMA

a qual confere com o padrão registrado nessa serventia, dou fé.

João Pessoa, vinte e cinco de Fevereiro de dois mil e dezenove

Em Teste da verdade.

Válber Azevedo de Miranda Cavalcanti - Tabelar - (OAB: 1. Total: 12.7)

Selo Digital de Fiscalização Tipo AIF78241-TEGH

Confira os dados do selo em: <https://selodigital.tjpb.jus.br>



CERTIFICO O REGISTRO EM 26/02/2019 16:10 SOB Nº 25600090257.
PROTOCOLO: 190093182 DE 25/02/2019. CÓDIGO DE VERIFICAÇÃO:
11900912335. NIRE: 25600090257.
ROQUE CONSTRUÇÕES E SERVIÇOS EIRELI

Maria de Fátima Ventura Venâncio
SECRETÁRIA-GERAL
JOÃO PESSOA, 26/02/2019
www.redeim.pb.gov.br

PRIMEIRA ALTERAÇÃO E CONSOLIDAÇÃO DE EMPRESA INDIVIDUAL DE RESPONSABILIDADE LIMITADA EIRELI "ROQUE CONSTRUÇÕES E SERVIÇOS EIRELI - EPP"

MARCOS ANTÔNIO ROQUE DE LIMA, brasileiro, divorciado, empresário, natural de João Pessoa - PB, nascido em 27/02/1960, residente e domiciliado à Rua Terezinha Ferreira de Lima, nº 128, bairro de Emani Sátiro, João Pessoa - Paraíba, CEP 58.080-805, portador da cédula de identidade n. 717.390 - 2ª Via - SSDS/PB, e CPF 282.076.454-15, na qualidade de titular da empresa Individual de Responsabilidade Limitada sob o nome empresarial **ROQUE CONSTRUÇÕES E SERVIÇOS EIRELI - EPP**, com sede a Rua Rejane Inácio Soares de Alencar n.222, Caixa Postal 16, Bairro de Mangabeira - João Pessoa-PB, CEP 58.057-112, com ato de EIRELI arquivado na JUCEP sob n. 25600090257, por despacho de 26/02/2019, inscrita no CNPJ n. 32.892.707/0001-46, respectivamente, resolve promover uma Alteração e Consolidação Contratual do seu ato constitutivo mediante cláusulas e condições seguintes:

CLÁUSULA PRIMEIRA - O capital da empresa que é no valor de **R\$ 200.000,00** (duzentos mil reais), passa a ser no valor de **R\$ 500.000,00** (quinhentos mil reais), divididos em **500.000** (quinhentas mil) quotas, de valor nominal de **R\$ 1,00** (um real) cada uma, totalmente integralizado neste ato, em moeda corrente do País, detido, em sua totalidade, pelo Titular **MARCOS ANTÔNIO ROQUE DE LIMA**.

CLÁUSULA SEGUNDA: - A vista da modificação ora ajustada, **CONSOLIDA-SE** o ato constitutivo, com a seguinte redação:

CONSOLIDAÇÃO

CLÁUSULA PRIMEIRA

A empresa gira sob o nome empresarial **ROQUE CONSTRUÇÕES E SERVIÇOS EIRELI - EPP** e tem sede e domicílio na Rua Rejane Inácio Soares de Alencar n.222, Caixa Postal 16, Bairro de Mangabeira - João Pessoa-PB, CEP 58.057-112.

CLÁUSULA SEGUNDA

O capital da empresa é no valor de **R\$ 500.000,00** (quinhentos mil reais), divididos em **500.000** (quinhentas mil) quotas, de valor nominal de **R\$ 1,00** (um real) cada uma, totalmente integralizado neste ato, em moeda corrente do País, detido, em sua totalidade, pelo Titular **MARCOS ANTÔNIO ROQUE DE LIMA**.

Parágrafo único - A responsabilidade do titular é limitada ao Capital Integralizado.

PRIMEIRA ALTERAÇÃO E CONSOLIDAÇÃO DE EMPRESA INDIVIDUAL DE RESPONSABILIDADE LIMITADA EIRELI "ROQUE CONSTRUÇÕES E SERVIÇOS EIRELI - EPP"

CLÁUSULA TERCEIRA

A Empresa Individual de Responsabilidade Limitada tem como objetivo social as atividades de:

Atividade Principal:

4120-4/00 - Construção de edifícios.

Atividades Secundárias:

4213-8/00 - Obras de urbanização - ruas, praças e calçadas.

4211-1/01 - Construção de rodovias e ferrovias.

4212-0/00 - Construção de obras de arte especiais.

4221-9/02 - Construção de estações e redes de distribuição de energia elétrica.

4222-7/01 - Construção de redes de abastecimento de água, coleta de esgoto e construções correlatas, exceto obras de irrigação.

4299-5/01 - Construção de instalações esportivas e recreativas.

4299-5/99 - Outras obras de engenharia civil.

4313-4/00 - Obras de terraplenagem.

4399-1/05 - Perfuração e construção de poços de água.

CLÁUSULA QUARTA

A empresa iniciou suas atividades em 26/02/2019 conforme registro na JUCEP e seu prazo de duração é indeterminado.

CLÁUSULA QUINTA

A administração da empresa é exercida por **MARCOS ANTÔNIO ROQUE DE LIMA** com poderes e atribuições, autorizado ao uso do nome empresarial, vedado, no entanto, em atividades estranhas ao interesse social ou assumir obrigações seja em favor de qualquer dos quotistas ou de terceiros, bem como onerar ou alienar bens imóveis da empresa.

CLÁUSULA SEXTA

O exercício da empresa coincidirá com o ano civil, sendo que em 31 de dezembro de cada ano será elaborado inventário, balanço patrimonial e balanço de resultado econômico, cabendo ao titular os lucros ou perdas apurados.

CLÁUSULA SÉTIMA

Declara que não possui nenhuma outra empresa dessa modalidade registrada.

PRIMEIRA ALTERAÇÃO E CONSOLIDAÇÃO DE EMPRESA INDIVIDUAL DE RESPONSABILIDADE LIMITADA EIRELI "ROQUE CONSTRUÇÕES E SERVIÇOS EIRELI - EPP"

CLÁUSULA OITAVA

O Administrador declara, sob as penas da lei, de que não está impedido de exercer a administração da sociedade, por lei especial, ou em virtude de condenação criminal, ou por se encontrar sob os efeitos dela, a pena que vede, ainda que temporariamente, o acesso a cargos públicos, ou por crime falimentar, de prevaricação, peita ou suborno, concussão, peculato, ou contra a economia popular, contra o sistema financeiro nacional, contra normas de defesa da concorrência, contra as relações de consumo, fé pública ou a propriedade. (art. 1.011, § 1º, CC/2002).


CLÁUSULA NONA

Fica eleito o Foro da Comarca de João Pessoa, estado da Paraíba, para o exercício e o cumprimento dos direitos e obrigações resultantes deste ato.

CLÁUSULA DÉCIMA

A empresa poderá a qualquer tempo, abrir ou fechar filial ou outra dependência, mediante alteração assinada por seu titular.

João Pessoa - PB, 25 de Abril de 2020.

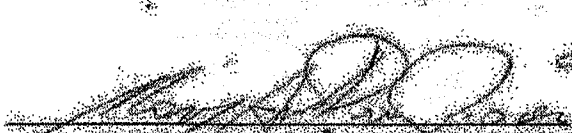
MARCOS ANTONIO ROQUE DE LIMA
CPF: nº 282.076.454-15

 **Decarlinto**
Reconhecimento de Firma

RECONHECIMENTO DE FIRMA Nº 2020-024856

MARCOS ANTONIO ROQUE DE LIMA

SELO DIGITAL: AJ234478-BYIX

FRANCISCO ELTON DE OLIVEIRA DA SILVA - ASSESSOR



CERTIFICO O REGISTRO EM 28/04/2020 17:13 SOB Nº 20203996062.
PROTOCOLO: 203996062 DE 28/04/2020. CÓDIGO DE VERIFICAÇÃO:
12001679910. NIRE: 25600090257.
ROQUE CONSTRUÇÕES E SERVIÇOS EIRELI



Maria de Fátima Ventura Venâncio
SECRETÁRIA-GERAL
JOÃO PESSOA, 28/04/2020
www.redesim.pb.gov.br

SEGUNDA ALTERAÇÃO E CONSOLIDAÇÃO DE EMPRESA INDIVIDUAL DE RESPONSABILIDADE LIMITADA EIRELI "ROQUE CONSTRUÇÕES E SERVIÇOS EIRELI"

MARCOS ANTÔNIO ROQUE DE LIMA, brasileiro, divorciado, empresário, natural de João Pessoa - PB, nascido em 27/02/1960, residente e domiciliado à Rua Terezinha Ferreira de Lima, nº 128, bairro de Ernani Sátiro, João Pessoa - Paraíba, CEP 58.080-805, portador da cédula de identidade n. 717.390 - 2ª Via - SSDS/PB, e CPF 282.076.454-15, na qualidade de titular da empresa Individual de Responsabilidade Limitada sob o nome empresarial **ROQUE CONSTRUÇÕES E SERVIÇOS EIRELI**, com sede a Rua Rejane Inácio Soares de Alencar n.222, Caixa Postal 16, Bairro de Mangabeira - João Pessoa-PB, CEP 58.057-112, com ato de EIRELI arquivado na JUCEP sob n. 25600090257, por despacho de 26/02/2019, inscrita no CNPJ n. 32.892.707/0001-46, respectivamente, resolve promover uma Alteração e Consolidação Contratual do seu ato constitutivo mediante cláusulas e condições seguintes:

CLÁUSULA PRIMEIRA - O capital da empresa que é no valor de R\$ 500.000,00 (quinhentos mil reais), passa a ser neste ato no valor de R\$ 800.000,00 (oitocentos mil reais), divididos em 800.000 (oitocentas mil) quotas, de valor nominal de R\$ 1,00 (um real) cada uma, totalmente integralizado neste ato, em moeda corrente do País, detido, em sua totalidade, pelo Titular **MARCOS ANTÔNIO ROQUE DE LIMA**.

CLÁUSULA SEGUNDA: - A vista da modificação ora ajustada, **CONSOLIDA-SE** o ato constitutivo, com a seguinte redação:

CONSOLIDAÇÃO

CLÁUSULA PRIMEIRA

A empresa gira sob o nome empresarial **ROQUE CONSTRUÇÕES E SERVIÇOS EIRELI** e tem sede e domicílio na Rua Rejane Inácio Soares de Alencar n.222, Caixa Postal 16, Bairro de Mangabeira - João Pessoa-PB, CEP 58.057-112.

CLÁUSULA SEGUNDA

O capital da empresa é no valor de R\$ 800.000,00 (oitocentos mil reais), divididos em 800.000 (oitocentas mil) quotas, de valor nominal de R\$ 1,00 (um real) cada uma, totalmente integralizado neste ato, em moeda corrente do País, detido, em sua totalidade, pelo Titular **MARCOS ANTÔNIO ROQUE DE LIMA**.

Parágrafo único - A responsabilidade do titular é limitada ao Capital Integralizado.

SEGUNDA ALTERAÇÃO E CONSOLIDAÇÃO DE EMPRESA INDIVIDUAL DE RESPONSABILIDADE LIMITADA EIRELI "ROQUE CONSTRUÇÕES E SERVIÇOS EIRELI"

CLÁUSULA TERCEIRA

A Empresa Individual de Responsabilidade Limitada tem como objetivo social as atividades de:

Atividade Principal:

4120-4/00 - Construção de edifícios.

Atividades Secundárias:

4213-8/00 - Obras de urbanização - ruas, praças e calçadas.

4211-1/01 - Construção de rodovias e ferrovias.

4212-0/00 - Construção de obras de arte especiais.

4221-9/02 - Construção de estações e redes de distribuição de energia elétrica.

4222-7/01 - Construção de redes de abastecimento de água, coleta de esgoto e construções correlatas, exceto obras de irrigação.

4299-5/01 - Construção de instalações esportivas e recreativas.

4299-5/99 - Outras obras de engenharia civil.

4313-4/00 - Obras de terraplenagem.

4399-1/05 - Perfuração e construção de poços de água.

CLÁUSULA QUARTA

A empresa iniciou suas atividades em **26/02/2019** conforme registro na JUCEP e seu prazo de duração é indeterminado.

CLÁUSULA QUINTA

A administração da empresa é exercida por **MARCOS ANTÔNIO ROQUE DE LIMA** com poderes e atribuições, autorizado ao uso do nome empresarial, vedado, no entanto, em atividades estranhas ao interesse social ou assumir obrigações seja em favor de qualquer dos quotistas ou de terceiros, bem como onerar ou alienar bens imóveis da empresa.

CLÁUSULA SEXTA

O exercício da empresa coincidirá com o ano civil, sendo que em 31 de dezembro de cada ano será elaborado inventário, balanço patrimonial e balanço de resultado econômico, cabendo ao titular os lucros ou perdas apurados.

CLÁUSULA SÉTIMA

Declara que não possui nenhuma outra empresa dessa modalidade registrada.



SEGUNDA ALTERAÇÃO E CONSOLIDAÇÃO DE EMPRESA INDIVIDUAL DE RESPONSABILIDADE LIMITADA EIRELI "ROQUE CONSTRUÇÕES E SERVIÇOS EIRELI"

CLÁUSULA OITAVA

O Administrador declara, sob as penas da lei, de que não está impedido de exercer a administração da sociedade, por lei especial, ou em virtude de condenação criminal, ou por se encontrar sob os efeitos dela, a pena que vede, ainda que temporariamente, o acesso a cargos públicos; ou por crime falimentar, de prevaricação, peita ou suborno, concussão, peculato, ou contra a economia popular, contra o sistema financeiro nacional, contra normas de defesa da concorrência, contra as relações de consumo, fé pública ou a propriedade. (art. 1.011, § 1º, CC/2002).

CLÁUSULA NONA

Fica eleito o Foro da Comarca de João Pessoa, estado da Paraíba, para o exercício e o cumprimento dos direitos e obrigações resultantes deste ato.

CLÁUSULA DÉCIMA

A empresa poderá a qualquer tempo, abrir ou fechar filial ou outra dependência, mediante alteração assinada por seu titular.

João Pessoa - PB, 30 de Julho de 2020.


MARCOS ANTONIO ROQUE DE LIMA
CPF: nº 282.076.454-15


MONTEIRO DA FRANCA
RECONHECIMENTO DE FIRMA Nº 2020-022693
Reconhecida por especialistas a firma de
MARCOS ANTONIO ROQUE DE LIMA
Ous 18, ao testamento de verdade João Pessoa - PB 51.050-17, 07/08/2020
ENC. 0418/23 PERJ. NRE. 04 CAMPES. 30 125.028.51
SELO DIGITAL: AK007095-ZV/K
Confira a autenticidade em: <https://selodigital.ajpe.ju>
CUSTAS: AUGUSTO DE FARIAS MACEDO - ESCRIVENTE



CERTIFICO O REGISTRO EM 07/08/2020 17:46 SOB Nº 20204125154.
PROTOCOLO: 204125154 DE 06/08/2020 18:12.
CÓDIGO DE VERIFICAÇÃO: 12403496996. NIRE: 25600090257.
ROQUE CONSTRUÇÕES E SERVIÇOS EIRELI

MARIA DE PATINA VENTURA VENANCIO
SECRETÁRIA-GERAL
JOÃO PESSOA, 07/08/2020
www.redesim.pb.gov.br

A validade deste documento, se impresso, fica sujeito à comprovação de sua autenticidade nos respectivos portais, informando seus respectivos códigos de verificação.

DECLARAÇÃO DE ENQUADRAMENTO DE EMPRESA DE PEQUENO PORTE

Ilmo. Sr. Presidente da Junta Comercial do Estado da Paraíba - JUCEP

A Empresa **ROQUE CONSTRUÇÕES E SERVIÇOS EIRELI**, estabelecido(a) na RUA Rejane Inácio Soares de Alencar, 222 CXPST 16;, Mangabeira, João Pessoa - PB, CEP: 58057-112, requer a Vossa Senhoria o arquivamento do presente instrumento e declara, sob as penas da Lei, que se enquadra na condição de EMPRESA DE PEQUENO PORTE, nos termos da Lei Complementar nº 123, de 14/12/2006.

Código do ato: 316

Descrição do Ato: ENQUADRAMENTO DE EMPRESA DE PEQUENO PORTE


João Pessoa - PB, 18/02/2019
MARCOS ANTONIO ROQUE DE LIMA
Titular/Administrador

* Este documento foi gerado no portal Redesim PB





CERTIFICO O REGISTRO EM 26/02/2019 16:10 SOB Nº 20190083190.
PROTOCOLO: 190083190 DE 25/02/2019. CÓDIGO DE VERIFICAÇÃO:
11900912344. NIRE: 25600090257.
ROQUE CONSTRUÇÕES E SERVIÇOS EIRELI

Maria de Fátima Ventura Venâncio
SECRETÁRIA-GERAL
JOÃO PESSOA, 25/02/2019
www.redesim.pb.gov.br

os dados do ato em: <https://selodigital.tpb.jus.br> ou Consulte o Documento em: <https://azevedobastos.net.br/documento/102432805212731151291-1>

	CARTÓRIO	Autenticação Digital Código: 102432805212731151291-1		Cartório Azevedo Bastos		TPB	
		Data: 28/05/2021 09:17:56					
		Valor Total do Ato: R\$ 4,00					
		Selo Digital Tipo Normal C: ALO39237-160C					
				Cartório Azevedo Bastos			
				Av. Presidente Epifânio Pessoa - 1443 Centro das Estrelas, 14000-000 - PO (61) 3244-2164 - Cartorio@azevedobastos.net.br https://azevedobastos.net.br			
				Valei Azevedo Bastos - Cartório			

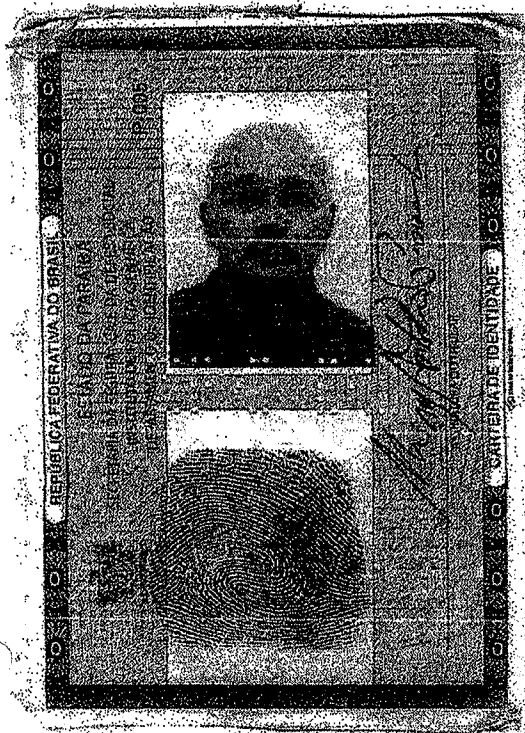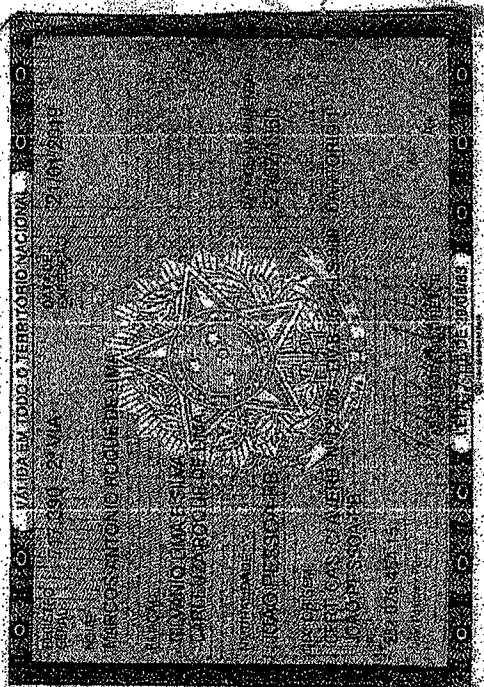

O presente documento digital foi conferido com o original e assinado digitalmente por MARCELO TIMOTEO DE OLIVEIRA, em sexta-feira, 28 de maio de 2021 09:22:56 GMT-03:00, CNS: 06.870-0 - 1º OFÍCIO DE REGISTRO CIVIL DAS PESSOAS NATURAIS E TABELIONATO DE NOTAS/PB, nos termos da medida provisória N. 2.200-2 de 24 de agosto de 2001. Sua autenticidade deverá ser confirmada no endereço eletrônico www.cenad.org.br/autenticidade. O presente documento digital pode ser convertido em papel por meio de autenticação no Tabelionato de Notas. Proveniente nº 100/2020 CNJ - artigo 22.

REPÚBLICA FEDERATIVA DO BRASIL
ESTADO DA PARAÍBA
CARTÓRIO AZEVEDO BASTOS
FUNDADO EM 1888

PRIMEIRO REGISTRO CIVIL DE NASCIMENTO E ÓBITOS E PRIVATIVO DE CASAMENTOS, INTERDIÇÕES E TUTELAS DA COMARCA DE JOÃO PESSOA

Av. Epitácio Pessoa, 1145 Bairro dos Estados 58030-00, João Pessoa PB
Tel.: (83) 3244-5404 / Fax: (83) 3244-5484
<http://www.azevedobastos.not.br>
E-mail: cartorio@azevedobastos.not.br



DECLARAÇÃO DE SERVIÇO DE AUTENTICAÇÃO DIGITAL

Eu, Bel. Válber Azevêdo de Miranda Cavalcanti, Oficial do Primeiro Registro Civil de Nascimentos e Óbitos e Privativo de Casamentos, Interdições e Tutelas com atribuição de autenticar e reconhecer firmas da Comarca de João Pessoa Capital do Estado da Paraíba, em virtude de Lei, etc...

DECLARO ainda que, para garantir transparência e segurança jurídica de todos os atos oriundos da atividade Notarial e Registral no Estado da Paraíba, foi instituído pela Lei Nº 10.132, de 06 de novembro de 2013, a aplicação obrigatória de um Selo Digital de Fiscalização Extrajudicial em todos os atos de notas e registro, composto de um código único (por exemplo: Selo Digital: ABC12345-X1X2) e dessa forma, cada autenticação processada pela nossa serventia pode ser verificada e confirmada tantas vezes quanto for necessário através do site do Tribunal de Justiça do Estado da Paraíba, endereço [//corregedoria.tjpb.jus.br/selo-digital/](http://corregedoria.tjpb.jus.br/selo-digital/).

A autenticação digital do documento faz prova de que, na data e hora em que ela foi realizada, a empresa ROQUE CONSTRUCOES E SERVICOS EIRELI tinha posse de um documento com as mesmas características que foram reproduzidas na cópia autenticada, sendo da empresa ROQUE CONSTRUCOES E SERVICOS EIRELI a responsabilidade, única e exclusiva, pela idoneidade do documento apresentado a este Cartório.

Nesse sentido, declaro que a ROQUE CONSTRUCOES E SERVICOS EIRELI assumiu, nos termos do artigo 8º, §1º, do Decreto nº 10.278/2020, que regulamentou o artigo 3º, inciso X, da Lei Federal nº 13.874/2019 e o artigo 2º-A da Lei Federal 12.682/2012, a responsabilidade pelo processo de digitalização dos documentos físicos, garantindo perante este Cartório a terceiros, a sua autoria e integridade.

De acordo com o disposto no artigo 2º-A, §7º, da Lei Federal nº 12.682/2012, o documento em anexo, identificado individualmente em cada Código de Autenticação Digital ou na referida sequência, poderá ser reproduzido em papel ou em qualquer outro meio físico.

Esta DECLARAÇÃO foi emitida em 01/09/2021 12:07:37 (hora local) através do sistema de autenticação digital do Cartório Azevêdo Bastos, de acordo com o Art. 1º, 10º e seus §§ 1º e 2º da MP 2200/2001, como também, o documento eletrônico autenticado contendo o Certificado Digital do titular do Cartório Azevêdo Bastos, poderá ser solicitado diretamente a empresa ROQUE CONSTRUCOES E SERVICOS EIRELI ou ao Cartório pelo endereço de e-mail autentica@azevedobastos.not.br Para informações mais detalhadas deste ato, acesse o site <https://autdigital.azevedobastos.not.br> e informe o Código de Autenticação Digital

Esta Declaração é válida por tempo indeterminado e está disponível para consulta em nosso site.

Código de Autenticação Digital: 102432805212731151291-1

Legislações Vigentes: Lei Federal nº 8.935/94, Lei Federal nº 10.406/2002, Medida Provisória nº 2200/2001, Lei Federal nº 13.105/2015, Lei Estadual nº 7.211/2008, Lei Estadual nº 10.132/2013, Provimento CGJ N° 003/2014 e Provimento CNJ N° 100/2020.

Referido é verdade, dou fé.

CHAVE DIGITAL

30005b1d734fd94f057f2d69fe6bc05bf3d44381c609af45bcde265c867d7829dbd0a3ebafaf5e69db750fcf6e1168c35d37df29ab0ed3d4e39371801aabfb6da56ee48e5c142c26cf645b2cc23d78fc



Presidência da República
Casa Civil
Medida Provisória Nº 2.200-2
de 24 de agosto de 2001.



da consulta: 13/07/2020 14:48:51

anulação do Contribuinte - CNPJ Matriz

CNPJ: 32.292.707/0001-46

optante pelo Simples Nacional e optante pelo SIMEI abrangendo todos os estabelecimentos da empresa

nome Empresarial: ROQUE CONSTRUCOES E SERVICOS EIRELI

Situação Atual

Situação no Simples Nacional: Optante pelo Simples Nacional desde 26/02/2018

Situação no SIMEI: NÃO enquadrado no SIMEI

Mais informações





REPÚBLICA FEDERATIVA DO BRASIL

CADASTRO NACIONAL DA PESSOA JURÍDICA

NÚMERO DE INSCRIÇÃO
32.892.707/0001-46
MATRIZ

COMPROVANTE DE INSCRIÇÃO E DE SITUAÇÃO
CADASTRAL

DATA DE ABERTURA
26/02/2019

NOME EMPRESARIAL
ROQUE CONSTRUÇOES E SERVICOS LTDA

TÍTULO DO ESTABELECIMENTO (NOME DE FANTASIA)
ROQUE CONSTRUÇOES

PORTE
EPP

CÓDIGO E DESCRIÇÃO DA ATIVIDADE ECONÔMICA PRINCIPAL
41.20-4-00 - Construção de edifícios

CÓDIGO E DESCRIÇÃO DAS ATIVIDADES ECONÔMICAS SECUNDÁRIAS
42.11-1-01 - Construção de rodovias e ferrovias
42.12-0-00 - Construção de obras de arte especiais
42.13-8-00 - Obras de urbanização - ruas, praças e calçadas
42.21-9-02 - Construção de estações e redes de distribuição de energia elétrica
42.22-7-01 - Construção de redes de abastecimento de água, coleta de esgoto e construções correlatas, exceto obras de irrigação
42.99-5-01 - Construção de instalações esportivas e recreativas
42.99-5-99 - Outras obras de engenharia civil não especificadas anteriormente
43.13-4-00 - Obras de terraplenagem
43.99-1-05 - Perfuração e construção de poços de água

CÓDIGO E DESCRIÇÃO DA NATUREZA JURÍDICA
206-2 - Sociedade Empresária Limitada

LOGRADOURO
R REJANE INACIO SOARES DE ALENCAR

NÚMERO
222

COMPLEMENTO
CXPST 16

CEP
58.057-112

BAIRRO/DISTRITO
MANGABEIRA

MUNICÍPIO
JOAO PESSOA

UF
PB

ENDEREÇO ELETRÔNICO
MARCOSROQUE60@HOTMAIL.COM

TELEFONE
(83) 8766-5694/ (83) 9970-3248

ENTE FEDERATIVO RESPONSÁVEL (EFR)

SITUAÇÃO CADASTRAL
ATIVA

DATA DA SITUAÇÃO CADASTRAL
26/02/2019

MOTIVO DE SITUAÇÃO CADASTRAL

SITUAÇÃO ESPECIAL


DATA DA SITUAÇÃO ESPECIAL

Aprovado pela Instrução Normativa RFB nº 1.863, de 27 de dezembro de 2018.

Emitido no dia 03/02/2023 às 12:06:38 (data e hora de Brasília).

Página: 1/1

Imprimir

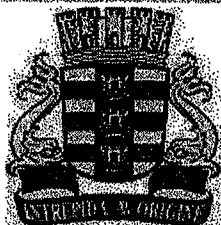

ESTADO DE PARAÍBA
PREFEITURA MUNICIPAL DE
JOÃO PESSOA
SECRETARIA MUNICIPAL DE
PLANEJAMENTO



ALVARÁ DE LOCALIZAÇÃO E FUNCIONAMENTO

Número 8396

Razão Social: ROQUE CONSTRUÇÕES E SERVIÇOS EIRELI

Nome Fantasia: ROQUE CONSTRUÇÕES

CNPJ: 32.892.707/0001-46

Inscrição Municipal: 1479156

Atividade Principal: 4120-4/00 - Construção de edifícios (Não exerce no endereço)

Atividade(s) Secundárias: 4211-1/01 - Construção de rodovias e ferrovias (Não exerce no endereço);

4213-8/00 - Obras de urbanização - ruas, praças e calçadas (Não exerce no endereço); 4399-1/05 -

Perfuração e construção de poços de água (Não exerce no endereço); 4212-0/00 - Construção de obras-

de arte especiais (Não exerce no endereço); 4222-7/01 - Construção de redes de abastecimento de água

coleta de esgoto e construções correlatas, exceto obras de irrigação (Não exerce no endereço); 4221-9/02

- Construção de estações e redes de distribuição de energia elétrica (Não exerce no endereço); 4313-4/00

Obras de terraplenagem (Não exerce no endereço); 4299-5/01 - Construção de instalações esportivas e

recreativas (Não exerce no endereço); 4299-5/99 - Outras obras de engenharia civil não especificadas

anteriormente (Não exerce no endereço)

Município: Município de João Pessoa Endereço: RUA Rejane Inácio Soares de Alencar, 222, CXPST 16, Mangabeira

CEP: 58057112

Local e data: Município de João Pessoa, sexta, 05 de julho de 2019

Vencimento: Indeterminado

DANIELLA ALMEIDA BANDEIRA

Secretaria Municipal de Planejamento

Observação

Este alvará refere-se ao funcionamento do estabelecimento, não a regularização do imóvel.

Código de Autenticidade: 19AFUGGAIA

EMITIDO PELO FUNCIONÁRIO SAMYA RAFAELLA VARELA NEGREIROS

Esse documento deverá permanecer exposto em local visível no estabelecimento empresarial



MINISTÉRIO DA FAZENDA
Secretaria da Receita Federal do Brasil
Procuradoria-Geral da Fazenda Nacional

**CERTIDÃO POSITIVA COM EFEITOS DE NEGATIVA DE DÉBITOS RELATIVOS AOS TRIBUTOS
FEDERAIS E À DÍVIDA ATIVA DA UNIÃO**

Nome: ROQUE CONSTRUÇOES E SERVICOS LTDA
CNPJ: 32.892.707/0001-46

Ressalvado o direito de a Fazenda Nacional cobrar e inscrever quaisquer dívidas de responsabilidade do sujeito passivo acima identificado que vierem a ser apuradas, é certificado que:

1. constam débitos administrados pela Secretaria da Receita Federal do Brasil (RFB) com exigibilidade suspensa nos termos do art. 151 da Lei nº 5.172, de 25 de outubro de 1966 - Código Tributário Nacional (CTN), ou objeto de decisão judicial que determina sua desconsideração para fins de certificação da regularidade fiscal, ou ainda não vencidos; e
2. constam nos sistemas da Procuradoria-Geral da Fazenda Nacional (PGFN) débitos inscritos em Dívida Ativa da União (DAU) com exigibilidade suspensa nos termos do art. 151 do CTN, ou garantidos mediante bens ou direitos, ou com embargos da Fazenda Pública em processos de execução fiscal, ou objeto de decisão judicial que determina sua desconsideração para fins de certificação da regularidade fiscal.

Conforme disposto nos arts. 205 e 206 do CTN, este documento tem os mesmos efeitos da certidão negativa.

Esta certidão é válida para o estabelecimento matriz e suas filiais e, no caso de ente federativo, para todos os órgãos e fundos públicos da administração direta a ele vinculados. Refere-se à situação do sujeito passivo no âmbito da RFB e da PGFN e abrange inclusive as contribuições sociais previstas nas alíneas 'a' a 'd' do parágrafo único do art. 11 da Lei nº 8.212, de 24 de julho de 1991.

A aceitação desta certidão está condicionada à verificação de sua autenticidade na Internet, nos endereços <<http://rfb.gov.br>> ou <<http://www.pgfn.gov.br>>.

Certidão emitida gratuitamente com base na Portaria Conjunta RFB/PGFN nº 1.751, de 2/10/2014.
Emitida às 13:31:00 do dia 14/01/2023 <hora e data de Brasília>.

Válida até 13/07/2023. ~

Código de controle da certidão: **B0C1.78C6.68CD.EE06**

Qualquer rasura ou emenda invalidará este documento.



GOVERNO DO ESTADO DA PARAÍBA
SECRETARIA DE ESTADO DA FAZENDA - SEFAZ

CERTIDÃO

CÓDIGO: 5AEE.B5AA.074A.A3CC

Emitida no dia 31/01/2023 às 07:06:17

Identificação do requerente:

CNPJ/CPF: **32.892.707/0001-46**

R.G. :

Certifico, observadas as disposições da legislação vigente e de acordo com os assentamentos existentes neste órgão, que o requerente supra identificado está em situação **REGULAR** perante a Fazenda Pública Estadual, com relação a débitos fiscais administrativos e inscritos em Dívida Ativa. A referida identificação não pertence a contribuinte com inscrição ativa no Cadastro de Contribuintes do Estado da Paraíba.

A presente Certidão não compreende débitos cuja exigibilidade esteja suspensa, nem exclui o direito de a Fazenda Pública Estadual, a qualquer tempo, cobrar valores a ela porventura devidos pelo referido requerente.

Esta certidão é válida por 60 (sessenta) dias a partir da data de sua emissão, devendo ser confirmada a sua autenticidade através do serviço *Validar Certidão de Débito* na página www.sefaz.pb.gov.br.

OBS: Inválida para licitação no que se refere ao fornecimento de mercadorias ou prestação de serviços de transporte interestadual e intermunicipal ou comunicação não compreendidos na competência tributária dos municípios se o requerente supracitado estiver localizado no estado da Paraíba, ressalvada quando a licitação se referir à prestação de serviço de transporte entre municípios com características urbanas no âmbito das regiões metropolitanas no estado da Paraíba, reconhecida por Lei específica.

Válida com a apresentação conjunta do cartão de inscrição no CPF ou no CNPJ da
Secretaria da Receita Federal do Ministério da Fazenda.
Certidão de Débito emitida via 'Internet'.



PREFEITURA MUNICIPAL DE JOÃO PESSOA
SECRETARIA DA RECEITA MUNICIPAL
PROCURADORIA GERAL DO MUNICÍPIO

Data: 31/01/2023
Hora: 07:11

CERTIDÃO NEGATIVA DE DÉBITOS MUNICIPAIS

Número da Certidão

2023/011671

Nº de Controle de Autenticação

389.525.457.587

IDENTIFICAÇÃO DO REQUERENTE

C.N.P.J./C.P.F. 32892707000146	Nome do Contribuinte ROQUE CONSTRUÇOES E SERVICOS LTDA				
Endereço RUA INDEFINIDO		Número 00000	Apto/Sala	Bloco	Complemento
Bairro	CEP	Cidade JOÃO PESSOA			UF PB

Preservado o direito de a Fazenda Pública Municipal lançar e inscrever quaisquer dívidas que vierem a ser apuradas, fica certificado que, até a presente data, não constam em nome do requerente acima qualificado pendências relativas às receitas municipais, inclusive as de natureza autárquica ou não, inscritas ou não no Registro da Dívida Ativa do Município.

INSCRIÇÕES VINCULADAS AO REQUERENTE

MERCANTIS: 147915-6

IMOBILIÁRIAS:

OBSERVAÇÕES

Esta certidão é válida por 60 (sessenta) dias, conforme o artigo 138, §1º, da Lei Complementar nº 53, de 23 de dezembro de 2008 (Código Tributário Municipal).

A aceitação desta certidão está condicionada à inexistência de emendas ou rasuras, bem como à verificação de sua autenticidade na Internet, no endereço <http://www.joaopessoa.pb.gov.br>.

Certidão emitida gratuitamente em 31/01/2023 07:11:31

Voltar

Imprimir

CAIXA

CAIXA ECONÔMICA FEDERAL

**Certificado de Regularidade
do FGTS - CRF**

Inscrição: 32.892.707/0001-46

Razão

ROQUE CONSTRUÇÕES E SERVIÇOS EIRELI

Social:

Endereço:

R REJANE INACIO SOARES DE ALENCAR 222 CXPST 16 / MANGABEIRA /
JOAO PESSOA / PB / 58057-112

A Caixa Econômica Federal, no uso da atribuição que lhe confere o Art. 7, da Lei 8.036, de 11 de maio de 1990, certifica que, nesta data, a empresa acima identificada encontra-se em situação regular perante o Fundo de Garantia do Tempo de Serviço - FGTS.


O presente Certificado não servirá de prova contra cobrança de quaisquer débitos referentes a contribuições e/ou encargos devidos, decorrentes das obrigações com o FGTS.

Validade: 27/01/2023 a 25/02/2023 ✓

Certificação Número: 2023012702243008940170

Informação obtida em 01/02/2023 08:48:18

A utilização deste Certificado para os fins previstos em Lei esta condicionada a verificação de autenticidade no site da Caixa:
www.caixa.gov.br

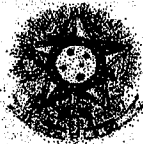PODER JUDICIÁRIO
JUSTIÇA DO TRABALHO**CERTIDÃO POSITIVA DE DÉBITOS TRABALHISTAS
COM EFEITO DE NEGATIVA**

Nome: ROQUE CONSTRUCOES E SERVICOS EIRELI (MATRIZ E FILIAIS)

CNPJ: 32.892.707/0001-46

Certidão nº: 33720044/2022

Expedição: 06/10/2022, às 10:48:55

Validade: 04/04/2023 - 180 (cento e oitenta) dias, contados da data de sua expedição.

Certifica-se que ROQUE CONSTRUCOES E SERVICOS EIRELI (MATRIZ E FILIAIS), inscrito(a) no CNPJ sob o nº 32.892.707/0001-46, CONSTA do Banco Nacional de Devedores Trabalhistas em face do inadimplemento de obrigações estabelecidas no(s) processo(s) abaixo, com débito garantido ou exigibilidade suspensa:

0000120-02.2021.5.13.0008 - TAT 13ª Região ** (2ª VARA DO TRABALHO DE CAMPINA GRANDE)

** Débito com exigibilidade suspensa.

Total de processos: 1.

Certidão emitida com base nos arts. 642-A e 883-A da Consolidação das Leis do Trabalho, acrescentados pelas Leis ns.º 12.440/2011 e 13.467/2017, e no Ato 01/2022 da CGJT, de 21 de janeiro de 2022. Os dados constantes desta Certidão são de responsabilidade dos Tribunais do Trabalho.


No caso de pessoa jurídica, a Certidão atesta a empresa em relação a todos os seus estabelecimentos, agências ou filiais.

A aceitação desta certidão condiciona-se à verificação de sua autenticidade no portal do Tribunal Superior do Trabalho na Internet (<http://www.tst.jus.br>).

Certidão emitida gratuitamente.

INFORMAÇÃO IMPORTANTE

A Certidão Positiva de Débitos Trabalhistas, com os mesmos efeitos da negativa (art. 642-A, § 2º, da Consolidação das Leis do Trabalho), atesta a existência de registro do CPF ou do CNPJ da pessoa sobre quem versa a certidão no Banco Nacional de Devedores Trabalhistas, cujos débitos estejam com exigibilidade suspensa ou garantidos por depósito, bloqueio de numerário, penhora de bens suficientes ou, ainda, tenha sido deferida, no caso de empresa, a sua recuperação judicial, de acordo com a Lei 11.101/2005.

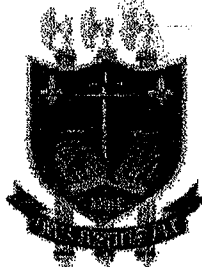

PODER JUDICIÁRIO
TRIBUNAL DE JUSTIÇA DA PARAÍBA
TELEJUDICIÁRIO - CENTRAL DE CERTIDÕES
Praça João Pessoa, s/n - CEP 58013-902 - João Pessoa (PB)
Telefone: (83) 3216-1440



CERTIDÃO NEGATIVA

FALÊNCIA / RECUPERAÇÃO JUDICIAL E EXTRAJUDICIAL

Certificamos que, em pesquisa realizada nos registros de distribuição de feitos de falência e recuperação ativos nos cartórios comuns e/ou especializados, em todas as comarcas do Estado da Paraíba, nada consta contra:

CNPJ: 32.892.707/0001-46

Razão Social: ROQUE CONSTRUÇÕES E SERVIÇOS EIRELI EPP

Nome Fantasia: MARCOS ANTONIO ROQUE DE LIMA

Certidão emitida às 07:32 de 31/01/2023. ✓

Validade 30 dias

-
1. Esta certidão foi expedida gratuitamente, através da internet, com base na Resolução nº 17/2010, da Presidência do TJPB e na Resolução nº 121/2010 do CNJ.
 2. O número do documento constante nesta certidão foi informado pelo próprio solicitante. Sua autenticidade deverá ser conferida pelo interessado confrontando com o documento original (ex: CPF e RG).
 3. Esta certidão não terá validade para fins de instrução de processos judiciais.
 4. A pesquisa é restrita aos dados fornecidos pelo solicitante, ficando ressalvados os registros cadastrados de forma diversa.
 5. A pesquisa foi realizada nos seguintes sistemas processuais: PJE1G, SISCOMW.
-

Para confirmar a autenticidade deste documento acesse <http://app.tjpb.jus.br/certo/validarcertidao> e insira o código de validação: /dFcYiB/. Você pode também ler o código QR apresentado no cabeçalho.



TRIBUNAL DE CONTAS DA UNIÃO

Consulta Consolidada de Pessoa Jurídica

Este relatório tem por objetivo apresentar os resultados consolidados de consultas eletrônicas realizadas diretamente nos bancos de dados dos respectivos cadastros. A responsabilidade pela veracidade do resultado da consulta é do Órgão gestor de cada cadastro consultado. A informação relativa à razão social da Pessoa Jurídica é extraída do Cadastro Nacional da Pessoa Jurídica, mantido pela Receita Federal do Brasil.

Consulta realizada em: 26/10/2022 18:33:51

Informações da Pessoa Jurídica:

Razão Social: **ROQUE CONSTRUÇOES E SERVICOS EIRELI**
CNPJ: **32.892.707/0001-46**

Resultados da Consulta Eletrônica:

Órgão Gestor: **TCU**
Cadastro: **Licitantes Inidôneos**
Resultado da consulta: **Nada Consta**

Para acessar a certidão original no portal do órgão gestor, clique [AQUI](#).

Órgão Gestor: **CNJ**
Cadastro: **CNIA - Cadastro Nacional de Condenações Cíveis por Ato de Improbidade Administrativa e Inelegibilidade**
Resultado da consulta: **Nada Consta**

Para acessar a certidão original no portal do órgão gestor, clique [AQUI](#).

Órgão Gestor: **Portal da Transparência**
Cadastro: **Cadastro Nacional de Empresas Inidôneas e Suspensas**
Resultado da consulta: **Nada Consta**

Para acessar a certidão original no portal do órgão gestor, clique [AQUI](#).

Órgão Gestor: **Portal da Transparência**
Cadastro: **CNEP - Cadastro Nacional de Empresas Punidas**
Resultado da consulta: **Nada Consta**

Para acessar a certidão original no portal do órgão gestor, clique [AQUI](#).

Obs: A consulta consolidada de pessoa jurídica visa atender aos princípios de simplificação e

racionalização de serviços públicos digitais. Fundamento legal: Lei nº 12.965, de 23 de abril de 2014, Lei nº 13.460, de 26 de junho de 2017, Lei nº 13.726, de 8 de outubro de 2018, Decreto nº 8.638 de 15, de janeiro de 2016.



ESTADO DA PARAÍBA
PODER JUDICIÁRIO
TRIBUNAL DE JUSTIÇA
CORREGEDORIA-GERAL DE JUSTIÇA

Av. Comendador Renato Ribeiro Coutinho, s/n - Altiplano - João Pessoa/PB - CEP: 58.046-060

Tel.: (83) 3252-1700 - E-mail: corregedoria@tjpb.jus.br

CERTIDÃO ON-LINE

(Para fins de participação em licitação pública)

Nº 4660

Atendendo a requerimento formulado pela pessoa jurídica **ROQUE CONSTRUÇÕES E SERVIÇOS EIRELI EPP**, inscrita no CNPJ sob o nº **32.892.707/0001-46**, localizada na **RUA REJANELNACIO SOARES DE ALENCAR, 222, MANGABEIRA**, certifica-se que na circunscrição judiciária na qual se encontra estabelecida a requerente - Comarca de **João Pessoa** - existe:

A) no âmbito **extrajudicial**, a(s) seguinte(s) serventia(s) com atribuições para o protesto de títulos:

- **8º Tabelionato de Notas e 2º de Protesto de Títulos da Comarca de João Pessoa (CNS 07.334-6)**, cujo(a) delegatário(a) é o(a) Sr(a). **Maria Ângela Souto Cantalice**;
- **2º Tabelionato de Notas, 1º de Protesto de Títulos e Único Ofício de Registro de Títulos e Documentos e Cíveis das Pessoas Jurídicas da Comarca de João Pessoa (CNS 07.337-9)**, cujo(a) delegatário(a) é o(a) Sr(a). **Germano Carvalho Toscano de Brito**.

B) no âmbito **judicial**, o setor do Telejudiciário na Comarca, o qual é o competente para expedir certidões acerca das ações cíveis e criminais ali ajuizadas, notadamente as que se refiram à falência e recuperação judicial.

A aceitação desta certidão está condicionada à verificação de sua autenticidade na Internet, no endereço **<http://corregedoria.tjpb.jus.br/certidao>**, através do seguinte código: **DhvvFaSg**

Emitida às **15:47:46** do dia **04/08/2021**.

Válida até **31/01/2022** - 180 (cento e oitenta) dias a partir da data da emissão.

Qualquer rasura ou emenda invalidará este documento.

(*) As informações relativas ao requerente da presente certidão são de sua única e exclusiva responsabilidade.

ESTADO DA PARAIBA/PB
PREFEITURA MUNICIPAL DE CONGO/PB
COMISSÃO PERMANENTE DE LICITAÇÃO
CONCORRÊNCIA Nº 0001/2023
ABERTURA DIA 20/02/2023 AS 09.00 HORAS

EMPRESA: ROQUE CONSTRUÇÕES SERVIÇOS EIRELI-EPP, CNPJ nº 32.892.707/0001-46, Rua: Rejane Inácio Soares de Alencar, nº 222, expst, 16 Mangabeira, por intermédio do seu representante o Srº Marcos Antônio Roque de Lima, portador da carteira de identidade 717.390 SSP/PB, do CPF: 282.076.454-15, e para os fins da CC nº 00001/2023 Declara expressamente que:

DECLARAÇÃO

- A) Até a presente data, inexistem fatos supervenientes impeditivos para sua habilitação, no presente processo licitatório, tanto nas esferas Federal, Estadual e Municipal, estando ciente da obrigatoriedade de declarar ocorrências posteriores;
- B) Não emprega menores de dezoito anos em trabalho noturno, perigoso ou insalubre e nem menores de dezesesseis anos de idade em qualquer trabalho, salvo na condição de aprendiz, a partir dos quatorze anos.
- C) Tem conhecimento de todos os parâmetros e elementos da licitação e de concordância com os termos desta CC nº 0001/2023 e seus anexos.
- D) Não tem dirigentes ou responsáveis técnicos que ocupem ou tenham ocupado cargo de direção, assessoramento superior, assistência intermediária, cargo efetivo ou emprego no PREFEITURA MUNICIPAL DE CONGO/PB ou em qualquer órgão ou entidade a ela vinculada, nos últimos 60 (Sessenta) dias corridos.
- E) declara que tem conhecimento do local onde serão executadas as obras e tomou conhecimento de todas as informações e das condições locais para o cumprimento das obrigações para o cumprimento das obrigações desta licitação.
- F) Não incorre nas demais condições impeditivas previstas no Artigo 9º da Lei Federal no 8.666/93.
- G) Autoriza a Comissão Permanente de licitação da PREFEITURA MUNICIPAL DE CONGO/PB a proceder diligência visando a comprovação de informações prestadas.
- H) Declaração comprometendo-se a empregar residentes do município onde a obra será executada, em pelo menos 10% (dez por cento) da mão de obra total necessária, em obediência ao inciso IV, do art. 12, da Lei nº 8.666/93.
- I) Declara ter conhecimento e aceita todas as cláusulas do respectivo instrumento convocatório e submeter-se as condições nele estipuladas.
- J) Declara, que imediatamente após assinatura do contrato ou do recebimento da ordem de serviços, fara a Anotação de responsabilidade Técnica (ART), junto ao CREA-PB, na forma da Lei 6.496/77.
- L) Declara, de que sendo vencedora da licitação se obriga a manter todas as condições de habilitação e qualificação exigidas neste edital, durante a execução da obra.
- M) declara, de que tomou conhecimento de todas as informações, das condições e locais para o cumprimento das obrigações, objeto desta Licitação.
- Declara ter conhecimento e aceitar todas as cláusulas do respectivo instrumento convocatório e submeter-se as condições nele estipuladas, Declara de submeter-se a todas as cláusulas e condições do correspondente instrumento convocatório.

João Pessoa, 20 de fevereiro de 2023



ROQUE CONSTRUÇÕES I
SERVIÇOS EIRELI-EPP
Marcos A. Roque de Lima
Titular/Administrador

ESTADO DA PARAIBA/PB
PREFEITURA MUNICIPAL DE CONGO/PB
COMISSÃO PERMANENTE DE LICITAÇÃO
CONCORRÊNCIA Nº 0001/2023
ABERTURA DIA 20/02/2023 AS 09.00 HORAS

EMPRESA: **ROQUE CONSTRUÇÕES SERVIÇOS EIRELI-EPP**, CNPJ nº 32.892.707/0001-46,
Rua: Rejane Inácio Soares de Alencar, nº 222, expst, 16 Mangabeira, por intermédio do seu representante
o Srº Marcos Antônio Roque de Lima, portador da carteira de identidade 717.390 SSP/PB, do CPF:
282.076.454-15.

DECLARAÇÃO DE CUMPRIMENTO AO DISPOSTO NO INCISO XXXIII DO ART. 7º, DA CONSTITUIÇÃO FEDERAL

Declara. Que não existem, no quadro de funcionários da empresa, menores de 18 anos em atividades insalubres, perigoso e desenvolvidas em horários noturnos, assim como menores de 16 anos, (salvo na condição de aprendizes, se maiores de 14 anos), estando de acordo com a Lei 9.854, de 27/10/99, e estando ciente da obrigatoriedade de declarar ocorrências posteriores, salvo na condição de aprendiz, a partir de 14 anos, na forma da Lei.

João Pessoa, 20 de fevereiro de 2023


ROQUE CONSTRUÇÕES E
SERVIÇOS EIRELI-EPP
Marcos A. Roque de Lima
representante



ROQUE CONSTRUÇÃO

ESTADO DA PARAIBA/PB
PREFEITURA MUNICIPAL DE CONGO/PB
COMISSÃO PERMANENTE DE LICITAÇÃO
CONCORRÊNCIA Nº 0001/2023
ABERTURA DIA 20/02/2023 AS 09.00 HORAS

EMPRESA: ROQUE CONSTRUÇÕES SERVIÇOS EIRELI-EPP, CNPJ nº 32.892.707/0001-46, Rua: Rejane Inácio Soares de Alencar, nº 222, cxpst, 16 Mangabeira, por intermédio do seu representante o Srº Marcos Antônio Roque de Lima, portador da carteira de identidade 717.390 SSP/PB, do CPF: 282.076.454-15.

Declara de que se considerado adjudicatário do objeto da presente licitação, disporá de pessoal técnico para execução dos serviços de competência reconhecida.

Declara. Que nos preços unitários propostos estão incluídos todos os custos de materiais, mão de obra, transportes independentemente de percurso, carga e descarga de materiais, leis sociais, tributos, administração, lucros e quaisquer outros encargos que incidam sobre os serviços a executar

Declara: Reconhecer a Prefeitura municipal de CONGO/pb o direito de promover ajustes, no plano de execução da obra, ao longo da realização da mesma, de forma a melhor compatibilizá-lo com o cronograma físico aprovado.

Declara. Que disponibilizará para a execução dos serviços todos os equipamentos exigidos nas especificações técnicas e que se responsabilizará pelo fornecimento e pela exigência do uso dos equipamentos de proteção individual- EPIS e EPC.

Declara. Que assume a inteira responsabilidade pela execução dos serviços objeto deste edital, de que iniciará os serviços conforme edital e que manterá a frente de serviços, contados da data de emissão da ordem de serviços.

Declara de que estar ciente das condições da licitação, que assume a responsabilidade pela autenticidade e veracidade de todos os documentos apresentados na presente licitação conforme o edital

Declara que imediatamente após assinatura do contrato ou do recebimento da ordem de serviços fara a anotação de responsabilidade técnica(ART) junto ao CREA/PB, na forma da lei 6.496/77 uma via para os arquivos da câmara municipal.pb

Declara de que se contratada assume inteira responsabilidade pela execução das obras objeto deste edital e que sujeita as especificações técnicas das mesmas.

Declara nos comprometemos a empregar na execução do contrato decorrente desta licitação 5% (cinco por cento) do total de vagas existentes aos sentenciados, em cumprimento à Lei Estadual nº 9.430/2011.

Declaração comprometendo-se a empregar residentes do município onde a obra será executada, em pelo menos 10% (dez por cento) da mão de obra total necessária, em obediência ao inciso IV, do art. 12, da Lei nº 8.666/tendo examinado a licitação supra citada.

DECLARA que será elaborado Projeto de Gerenciamento de Resíduo de Construção Civil - PGRCC, nas condições determinadas pelo CONAMA, através da Resolução nº 307/2002.Declara de não enquadramento nos termos da lei nº 13.303/2016, notadamente em seus artigos 38 e 44, artigos 16 e 17 do RILCC

Declara, que executará as obras de acordo com o projeto de engenharia as especificações técnicas e as normas da ABNT e demais normas emanadas pela prefeitura municipal de CONGO/pb que serão tomadas todas as medidas necessárias para assegurar um controle adequado da qualidade da obra.

Declara que executará a obra dentro do prazo estabelecido no edital

Declara de que comprometemos a reservar de cargos para pessoas com deficiência e para reabilitado da previdência social, de que trata o art. 93 da lei nº 8.213, de 24 de julho de 1991

Roque Construções e Serviços Eireli-epp
Rua. Rejane Inácio Soares de Alencar nº 222, Sala 16 Mangabeira
João Pessoa/PB Cep nº 58.057-112 – Cel – 98766-5694 – 99970-3248
CNPJ. 32.892.707/000146
e-mail. Marcosroque60@hotmail.com

**ROQUE CONSTRUÇÕES E
SERVIÇOS EIRELI-EPP**
Marcos A. Roque de Lima
Titular/Representador



ROQUE CONSTRUÇÃO

ESTADO DA PARAIBA/PB
PREFEITURA MUNICIPAL DE CONGO/PB
COMISSÃO PERMANENTE DE LICITAÇÃO
CONCORRÊNCIA Nº 0001/2023
ABERTURA DIA 20/02/2023 AS 09.00 HORAS

EMPRESA: ROQUE CONSTRUÇÕES SERVIÇOS EIRELI-EPP, CNPJ nº 32.892.707/0001-46, Rua: Rejane Inácio Soares de Alencar, nº 222, cxpst, 16 Mangabeira, por intermédio do seu representante o Srº Marcos Antônio Roque de Lima, portador da carteira de identidade 717.390 SSP/PB, do CPF: 282.076.454-15,

DECLARAÇÃO DE INEXISTÊNCIA DE FATO SUPERVENIENTE IMPEDITIVO DA HABILITAÇÃO

Declara, sob as penas da Lei, que até a presente data inexistente qualquer fato impeditivo a sua participação na licitação citada, que não foi declarada inidônea a não está impedida de contratar com o poder público de qualquer esfera, ou suspensão de contratar com a administração, e que se compromete a comunicar ocorrência de fato superveniente.

Declara de submeter-se a todas as cláusulas e condições do correspondente instrumento convocatório

Declara que recebeu todos os documentos pertinentes ao edital supracitado e que tomou conhecimento de todas as informações e das condições locais para o cumprimento das obrigações desta licitação

O proponente acima qualificado declara ter conhecimento e aceitar todas as cláusulas do respectivo instrumento convocatório e submeter-se as condições nele estipuladas.

Declara, de que não está impedida de participar de licitação junto a prefeitura municipal de CONGO/pb ou tenha sido declarada inidôneas para licitar ou contratar com a administração pública e ciência da obrigatoriedade de declarar ocorrências posteriores.

Declara sob as penas da lei, em especial ao Art. 36 da lei 12.462/2011, que nossos diretores, responsáveis legais ou técnicos, membros do conselho técnico, consultivo, deliberativo ou administrativo ou sócio, não são servidores públicos da ativa, ou empregados de empresa pública ou sociedade de economia mista.

Declara nos comprometemos a empregar na execução do contrato decorrente desta licitação 5% (cinco por cento) do total de vagas existentes, ou no mínimo 01(uma) vaga aos sentenciado comarca da cidade de conceição para execução desta obra, em cumprimento à Lei Estadual nº 9.430/2011, e Lei Municipal nº 833/2017

Declaração comprometendo-se a empregar residentes do município onde a obra será executada, em pelo menos 10% (dez por cento) da mão de obra total necessária, em obediência ao inciso IV, do art. 12, da Lei nº 8.666/tendo examinado a licitação supracitada.

DECLARA que será elaborado Projeto de Gerenciamento de Resíduo de Construção Civil - PGRCC, nas condições determinadas pelo CONAMA, através da Resolução nº 307/2002. Declara de não enquadramento nos termos da lei nº 13.303/2016, notadamente em seus artigos 38 e 44, artigos 16 e 17 do RILCC.

Declara de que, contratada, assume inteira responsabilidade pela execução das obras objeto deste edital, e que se sujeita as especificações técnicas das mesmas.

Declara que executará a obra dentro do prazo estabelecido no edital

João Pessoa, 20 de fevereiro 2023

Roque Construções e Serviços Eireli-epp
Rua. Rejane Inácio Soares de Alencar nº 222, Sala 16 Mangabeira
João Pessoa/PB Cep nº 58.057-112 - Cel - 98766-5694 - 99970-3248
CNPJ. 32.892.707/000146
e-mail: Marcosroque60@hotmail.com

ROQUE CONSTRUÇÕES E
SERVIÇOS EIRELI-EPP
Marcos A. Roque de Lima
representante legal



ROQUE CONSTRUÇÃO

ESTADO DA PARAIBA/PB
PREFEITURA MUNICIPAL DE CONGO/PB
COMISSÃO PERMANENTE DE LICITAÇÃO
CONCORRÊNCIA Nº 0001/2023
ABERTURA DIA 20/02/2023 AS 09.00 HORAS

EMPRESA: ROQUE CONSTRUÇÕES SERVIÇOS EIRELI-EPP, CNPJ nº 32.892.707/0001-46, Rua: Rejane Inácio Soares de Alencar, nº 222, cxpst, 16 Mangabeira, por intermédio do seu representante o Srº Marcos Antônio Roque de Lima, portador da carteira de identidade 717.390 SSP/PB, do CPF: 282.076.454-1.

DECLARAÇÃO DE IDONEIDADE

Declarada sob as penas da lei, que não está impedida de participar da licitação promovidas pela PREFEITURA MUNICIPAL DE CONGO/PB e nem foi declarada inidônea para licitar, inexistindo até a presente data fatos impeditivos para sua habilitação no processo licitatório, modalidade CC nº 0001/2023 ciente da obrigatoriedade de declarar ocorrências posteriores.

João Pessoa, 20 de fevereiro de 2023

ROQUE CONSTRUÇÕES E
SERVIÇOS EIRELI-EPP
Marcos A. Roque de Lima
Titular/Administrador

Roque Construções e Serviços Eireli-epp
Rua. Rejane Inácio Soares de Alencar nº 222, Sala 16 Mangabeira
João Pessoa/PB Cep nº 58.057-112 – Cel - 98766-5694 – 99970-3248
CNPJ. 32.892.707/000146
e-mail: Marcosroque60@hotmail.com




ROQUE CONSTRUÇÃO

ESTADO DA PARAIBA/PB
PREFEITURA MUNICIPAL DE CONGO/PB
COMISSÃO PERMANENTE DE LICITAÇÃO
CONCORRÊNCIA Nº 0001/2023
ABERTURA DIA 20/02/2023 AS 09.00 HORAS

DECLARAÇÃO IMPROBIDADE ADMINISTRATIVA E INELEGIBILIDADE

EMPRES. **ROQUE CONSTRUÇÕES SERVIÇOS EIRELI-EPP**, CNPJ nº 32.892.707/0001-46, Rua: Rejane Inácio Soares de Alencar, nº 222, cxpst, 16 Mangabeira, por intermédio do seu representante o Srº Marcos Antônio Roque de Lima, portador da carteira de identidade 717.390 SSP/PB, do CPF: 282.076.454-15, doravante denominado licitante, DECLARA, sob as penas da lei, que a empresa não se encontra no cadastro nacional de condenações civis por ato de improbidade administrativa e inelegibilidade, supervisionado pelo conselho nacional de justiça, com administração pública nas esferas federal, Estadual e Municipal.

João Pessoa 20 de fevereiro de 2023

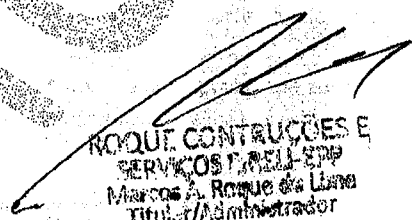
ROQUE CONSTRUÇÕES E
SERVIÇOS EIRELI-EPP
Marcos A. Roque de Lima
Titular/Administrador

Roque Construções e Serviços Eireli-epp
Rua. Rejane Inácio Soares de Alencar nº 222, Sala 16 Mangabeira
João Pessoa/PB Cep nº 58.057-112 – Cel - 98766-5694 – 99970-3248
CNPJ. 32.892.707/000146
e-mail. Marcosroque60@hotmail.com



ROQUE CONSTRUÇÃO


ESTADO DA PARAIBA/PB
PREFEITURA MUNICIPAL DE CONGO/PB
COMISSÃO PERMANENTE DE LICITAÇÃO
CONCORRÊNCIA Nº 0001/2023
ABERTURA DIA 20//02/2023 AS 09.00 HORAS

EMPRESA: **ROQUE CONSTRUÇÕES SERVIÇOS EIRELI-EPP**, CNPJ nº 32.892.707/0001-46,
Rua: Rejane Inácio Soares de Alencar, nº 222, expst, 16 Mangabeira, por intermédio do seu representante
o Srº Marcos Antônio Roque de Lima, portador da carteira de identidade 717.390 SSP/PB, do CPF:
282.076.454-15

DECLARAÇÃO DE PARENTESCO

DECLARO, para fins de contratação no processo licitatório CC Nº 0001/2023 realizada pela prefeitura municipal de
CONGO/pb, que não possuímos em nosso quadro societário, membros ou servidores da Administração Pública
estadual e municipal, e ainda, cônjuge companheiro ou parente até terceiro grau, detentor de cargo em comissão.

João Pessoa, 20 de fevereiro de 2023

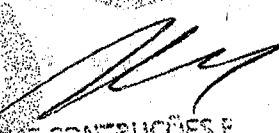
ROQUE CONSTRUÇÕES E
SERVIÇOS EIRELI-EPP
Marcos A. Roque de Lima
Titular/Administrador

Roque Construções e Serviços Eireli-epp
Rua. Rejane Inácio Soares de Alencar nº 222, Sala 16 Mangabeira
João Pessoa/PB Cep nº 58.057-112 – Cel - 98766-5694 – 99970-3248
CNPJ. 32.892.707/000146
e-mail. Marcosroque60@hotmail.com



ROQUE CONSTRUÇÃO

ESTADO DA PARAIBA/PB
PREFEITURA MUNICIPAL DE CONGO/PB
COMISSÃO PERMANENTE DE LICITAÇÃO
CONCORRÊNCIA Nº 0001/2023
ABERTURA DIA 20/02/2023 AS 09.00 HORAS

EMPRESA: ROQUE CONSTRUÇÕES SERVIÇOS EIRELI-EPP, CNPJ nº 32.892.707/0001-46, Rua: Rejane Inácio Soares de Alencar, nº 222, cxpst, 16 Mangabeira, por intermédio do seu representante o Srº Marcos Antônio Roque de Lima, portador da carteira de identidade 717.390 SSP/PB, do CPF: 282.076.454-15

DECLARAÇÃO DE COMPROMISSO

m	CONTRATANTE	OBJETO	VALOR TOTAL DO CONTRATO	VALOR MEDIDO	VALOR AMEDIR	PERCENTUAL EXECUTADO
	Prefeitura Municipal de Sousa/PB	<u>Construção do centro de atenção psicossocial-alcool e drogas(CAPS AD) no município de Sousa/pb..</u>	R\$ 746.545,38	687.780,00	58.765,38	98%

João Pessoa, 20 de fevereiro de 2023

Roque Construções e Serviços Eireli-epp
Rua. Rejane Inácio Soares de Alencar nº 222, Sala 16 Mangabeira
João Pessoa/PB Cep nº 58.057-112 – Cel - 98766-5694 – 99970-3248
CNPJ. 32.892.707/000146
e-mail. Marcosroque60@hotmail.com

ROQUE CONSTRUÇÕES E
SERVIÇOS EIRELI-EPP
Marcos A. Roque de Lima
Titul. e/ou representante




ROQUE CONSTRUÇÃO

ESTADO DA PARAIBA/PB
PREFEITURA MUNICIPAL DE CONGO/PB
COMISSÃO PERMANENTE DE LICITAÇÃO
CONCORRÊNCIA Nº 0001/2023
ABERTURA DIA 20/02/2023 AS 09.00 HORAS

DECLARAÇÃO DE CONHECIMENTO

EMPRESA: **ROQUE CONSTRUÇÕES SERVIÇOS EIRELI-EPP**, CNPJ nº 32.892.707/0001-46, Rua: Rejane Inácio Soares de Alencar, nº 222, cxpst, 16 Mangabeira, por intermédio do seu representante o Srº Marcos Antônio Roque de Lima, portador da carteira de identidade 717.390 SSP/PB, do CPF: 282.076.454-15, Declaro sob as penalidades da lei, que temos pleno conhecimento das condições e peculiaridades inerentes à natureza dos trabalhos relativamente ao objeto da CC nº 0001/2023 assumindo total responsabilidade por esse fato e informando que não o utilizaremos para quaisquer questionamentos futuros que ensejem avenças técnicas ou financeiras com a Prefeitura Municipal de COMGO/PB

João Pessoa, 20 de fevereiro de 2023

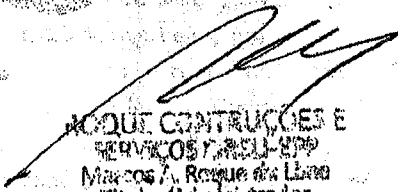
**ROQUE CONSTRUÇÕES E
SERVIÇOS EIRELI-EPP**
Marcos A. Roque de Lima
Titular/Representador

Roque Construções e Serviços Eireli-epp
Rua. Rejane Inácio Soares de Alencar nº 222, Sala 16 Mangabeira
João Pessoa/PB Cep nº 58.057-112 – Cel - 98766-5694 – 99970-3248
CNPJ. 32.892.707/000146
e-mail. Marcosroque60@hotmail.com



ROQUE CONSTRUÇÃO

ESTADO DA PARAIBA/PB
PREFEITURA MUNICIPAL DE CONGO/PB
COMISSÃO PERMANENTE DE LICITAÇÃO
CONCORRÊNCIA Nº 0001/2023
ABERTURA DIA 20//02/2023 AS 09.00 HORAS

EMPRESA: **ROQUE CONSTRUÇÕES SERVIÇOS EIRELI-EPP**, CNPJ nº 32.892.707/0001-46, Rua: Rejane Inácio Soares de Alencar, nº 222, cxpst, 16 Mangabeira, por intermédio do seu representante o Srº Marcos Antônio Roque de Lima, portador da carteira de identidade 717.390 SSP/PB, do CPF: 282.076.454-15.

INDICAÇÃO INSTALAÇÃO APARELHAMENTO E PESSOAL TÉCNICO

DECLARA, que manterá a frente dos serviços, em tempo integral até o seu recebimento definitivo, o profissional técnico indicado abaixo, admitindo-se a sua substituição por profissional de experiência equivalente ou superior, desde que aprovada previamente pelo fundo Municipal de congo/pb, Declara ainda as instalações e aparelhamento e pessoal técnico adequado e disponível para a execução o objeto da licitação.

Declara que na equipe técnica somente um coordenador designado expressamente pelo licitante, que será o elemento de ligação entre a contratada e o contratante durante a execução do contrato.

Declaro. De que sendo vencedora da licitação se obriga a manter todas as condições de habilitação exigidas neste Edital durante a execução objeto desta Licitação.

Declara sob as penas da lei, que por ocasião da contratação disporá das instalações dos veículos dos equipamentos e do pessoal adequado e suficiente para a realização do objeto da licitação

Declaro que autorizei minha indicação para compor a equipe técnica e autorizei a apresentação do meu acervo.

Declara que tem conhecimento pleno dos locais e das condições em devesa ser executada a obra.

Declara ficarei a frente dos serviços objeto desta licitação em tempo integral ate o seu recebimento definitivo admitindo-se a sua substituição por profissional de experiência equivalente ou superior deste que aprovada previamente pelo órgão contratante.

NOME	FUNÇÃO	ESPECIALIZAÇÃO	TEMPO DE EXPERIÊNCIA
VALBER ALVES SANTOS	RESPONSÁVEL TÉCNICO	ENGENHEIRO CIVIL	07ANOS

JOÃO PESSOA 20 de fevereiro de 2023

Betoneira de 800 litros auto carregável
Carro de mão
Placa compactador
Retro escavadeira
Caminhão pipa
Parol
PA carregadeira
Ferramentas diversas Máquina de solda
Carro de apoio
Caminhão Muque.
Caminhão caçamba
Compressor
Andaime / escoras/ materiais para pintura em geral

ROQUE CONTRUÇÕES E
SERVIÇOS EIRELI-EPP
Marcos A. Roque de Lima
Titular/Administrador


Roque Construções e Serviços Eireli-epp
Rua. Rejane Inácio Soares de Alencar nº 222, Sala 16 Mangabeira
João Pessoa/PB Cep nº 58.057-112 – Cel - 98766-5694 – 99970-3248
CNPJ. 32.892.707/000146
e-mail. Marcosroque60@hotmail.com

ESTADO DA PARAIBA/PB
PREFEITURA MUNICIPAL DE CONGO/PB
COMISSÃO PERMANENTE DE LICITAÇÃO
CONCORRÊNCIA Nº 0001/2023
ABERTURA DIA 20/02/2023 AS 09.00 HORAS

DECLARAÇÃO DE NÃO VISITA

EMPRESA: **ROQUE CONSTRUÇÕES SERVIÇOS EIRELI-EPP**, CNPJ nº 32.892.707/0001-46, Rua: Rejane Inácio Soares de Alencar, nº 222, expst, 16 Mangabeira, por intermédio do seu representante o Srº Marcos Antônio Roque de Lima, portador da carteira de identidade 717.390 SSP/PB, do CPF: 282.076.454-15, Declaro sob as penas da lei, que não realizamos á vista técnica aos locais e as instalações para a prestação dos serviços constantes do objeto do edital de CC nº 0001/2023 , e o quadro técnico da empresa tomou conhecimento das reais condições de execução dos serviços, bem como coletaram informações de todos os dados e elementos necessários á perfeita elaboração da proposta comercial ,responsabilizando-se por manter as garantias que vincularem nossa proposta ao presente processo licitatório, em nome da empresa que represento.

João Pessoa, 20 de fevereiro de 2023

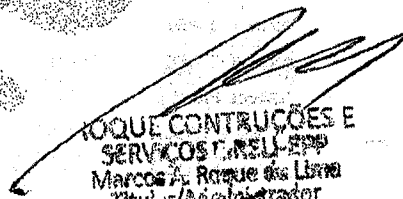
**ROQUE CONSTRUÇÕES E
SERVIÇOS EIRELI-EPP**
Marcos A. Roque de Lima
Titular/Administrador




ROQUE CONSTRUÇÃO

ESTADO DA PARAIBA/PB
PREFEITURA MUNICIPAL DE CONGO/PB
COMISSÃO PERMANENTE DE LICITAÇÃO
CONCORRÊNCIA Nº 0001/2023
ABERTURA DIA 20/02/2023 AS 09.00 HORAS

EMPRESA: **ROQUE CONSTRUÇÕES SERVIÇOS EIRELI-EPP**, CNPJ nº 32.892.707/0001-46,
Rua: Rejane Inácio Soares de Alencar, nº 222, expst, 16 Mangabeira, por intermédio do seu representante
o Srº Marcos Antônio Roque de Lima, portador da carteira de identidade 717.390 SSP/PB, do CPF:
282.076.454-15.

CANTEIRO DE OBRA

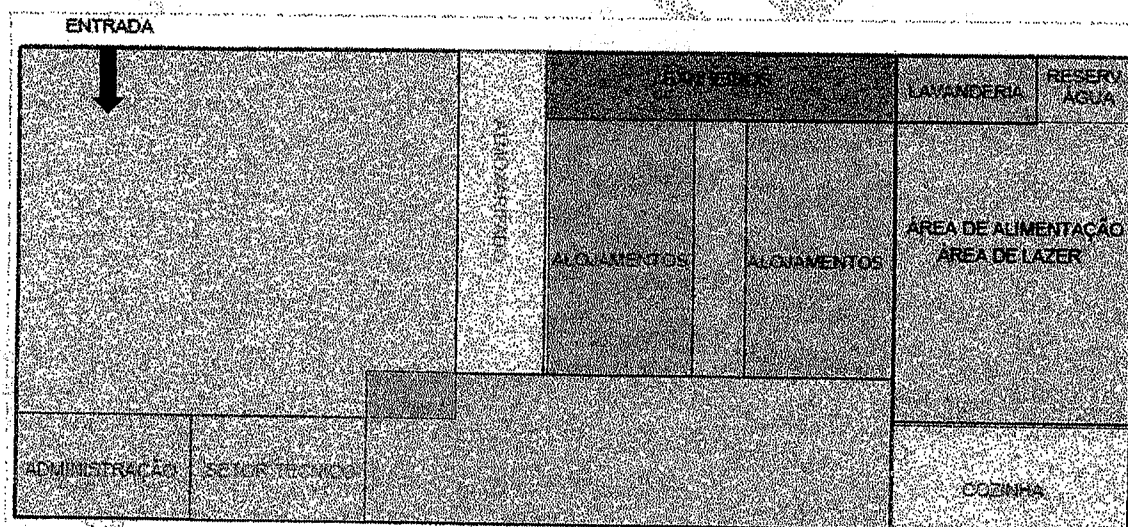

João Pessoa 20 de fevereiro de 2023

ROQUE CONSTRUÇÕES E
SERVIÇOS EIRELI-EPP
Marcos A. Roque de Lima
Titul. e/º administrador

Roque Construções e Serviços Eireli-epp
Rua. Rejane Inácio Soares de Alencar nº 222, Sala 16 Mangabeira
João Pessoa/PB Cep nº 58.057-112 – Cel - 98766-5694 – 99970-3248
CNPJ. 32.892.707/000146
e-mail. Marcosroque60@hotmail.com

RECIBO DE ENTREGA DE ESCRITURAÇÃO CONTÁBIL DIGITAL

IDENTIFICAÇÃO DO TITULAR DA ESCRITURAÇÃO

NIRE	CNPJ	
25600080257	32.892.707/0001-46	
NOME EMPRESARIAL		
ROQUE CONSTRUCOES E SERVICOS EIRELI		

IDENTIFICAÇÃO DA ESCRITURAÇÃO

FORMA DA ESCRITURAÇÃO CONTÁBIL	PERÍODO DA ESCRITURAÇÃO
Livro Diário	01/01/2021 a 31/12/2021
NATUREZA DO LIVRO	NÚMERO DO LIVRO
Livro Diário	4
IDENTIFICAÇÃO DO ARQUIVO (HASH)	
A7.97.C9.02.62.DE.40.75.DB.16.A4.0F.05.CC.17.46.25.E0	

ESTE LIVRO FOI ASSINADO COM OS SEGUINTE CERTIFICADOS DIGITAIS:

QUALIFICAÇÃO DO SIGNATÁRIO	CPF/CNPJ	NOME	Nº SÉRIE DO CERTIFICADO	VALIDADE	RESPONSÁVEL LEGAL
contador	69195749420	CARLOS EDUARDO ATHAYDE CHAVES 69195749420	778985738566057589 2	13/05/2022 a 13/05/2023	Não
Pessoa Jurídica (e-CNPJ ou e-PJ)	32892707000146	ROQUE CONSTRUCOES E SERVICOS EIRELI 32892707000146	499171464854207844 4	17/06/2022 a 17/06/2023	Sim

NÚMERO DO RECIBO:

E7.30.A7.97.C9.02.62.DE.40.75.DB.16.
A4.0F.05.CC.17.46.25.E0-0

Escrituração recebida via Internet
pelo Agente Receptor SERPRO

em 28/07/2022 às 14:42:54

C0.B8.12.78.48.55.52.6F
C4.C0.7F.21.B7.23.4A.48

Considera-se autenticado o livro contábil a que se refere este recibo, dispensando-se a autenticação de que trata o art. 39 da Lei nº 8.934/1994. Este recibo comprova a autenticação.

BASE LEGAL: Decreto nº 1.800/1996, com a alteração do Decreto nº 8.683/2016, e arts. 39, 39-A, 39-B da Lei nº 8.934/1994 com a alteração da Lei Complementar nº 1247/2014.

TERMOS DE ABERTURA E ENCERRAMENTO



Entidade: ROQUE CONSTRUÇOES E SERVICOS EIRELI
Período da Escrituração: 01/01/2021 a 31/12/2021 CNPJ: 32.892.707/0001-46
Número de Ordem do Livro: 4
Período Selecionado: 01 de Janeiro de 2021 a 31 de Dezembro de 2021

TERMO DE ABERTURA

Nome Empresarial: ROQUE CONSTRUÇOES E SERVICOS EIRELI
CNPJ: 32.892.707/0001-46
Número de Ordem: 4
Tipo de Livro: Livro Diário
Município: JOAO PESSOA
Data do arquivamento dos atos constitutivos: 26/02/2019
Data de arquivamento do ato de conversão de sociedade simples em sociedade empresária
Data de encerramento do exercício social: 31/12/2021
Quantidade total de linhas do arquivo digital: 2733

TERMO DE ENCERRAMENTO

Nome Empresarial: ROQUE CONSTRUÇOES E SERVICOS EIRELI
Tipo de Livro: Livro Diário
Número de ordem: 4
Quantidade total de linhas do arquivo digital: 2733
Data de início: 01/01/2021
Data de término: 31/12/2021

BALANÇO PATRIMONIAL

Entidade: **ROQUE CONSTRUCOES E SERVICOS EIRELI**
 Período da Escrituração: **01/01/2021 a 31/12/2021** CNPJ: **32.892.707/0001-46**
 Número de Ordem do Livro: **4**
 Período Selecionado: **01 de Janeiro de 2021 a 31 de Dezembro de 2021**

Descrição	Nota	Saldo Inicial	Saldo Final
ATIVO		R\$ 261.670,45	R\$ 249.596,52
ATIVO CIRCULANTE		R\$ 173.703,77	R\$ 170.729,80
DISPONÍVEL		R\$ 144.159,45	R\$ 151.523,46
CAIXA		R\$ 144.158,45	R\$ 151.523,46
CAIXA GERAL		R\$ 144.158,45	R\$ 151.523,46
BANCOS CONTA MOVIMENTO		R\$ 1,00	R\$ (0,70)
CAIXA ECONÔMICA FEDERAL		R\$ 0,00	R\$ 0,00
BRANCO		R\$ 1,00	R\$ (0,70)
SANTANDER		R\$ 0,00	R\$ 0,00
APLICAÇÕES FINANCEIRAS LIQUIDEZ IMEDIATA		R\$ 0,00	R\$ 303,45
BRANCO		R\$ 0,00	R\$ 300,00
APLICAÇÃO CONTAMAX EMPRESARIAL		R\$ 0,00	R\$ 3,45
CLIENTES		R\$ 18.549,38	R\$ 0,00
DUPPLICATAS A RECEBER		R\$ 18.549,38	R\$ 0,00
COMPANHIA DE AGUA E ESGOTOS DA PARAIBA CAGEPA		R\$ 18.549,38	R\$ 0,00
SECRETARIA MUNICIPAL DE SAUDE DE SOUSA		R\$ 0,00	R\$ 0,00
OUTROS CRÉDITOS		R\$ 10.894,94	R\$ 18.903,59
ADIANTAMENTO A EMPREGADOS		R\$ 0,00	R\$ 0,00
ADIANTAMENTO DE 13º SALÁRIO		R\$ 0,00	R\$ 0,00
TRIBUTOS A RECUPERAR/COMPENSAR		R\$ 10.894,94	R\$ 18.903,59
INSS A COMPENSAR		R\$ 10.894,94	R\$ 18.903,59
ATIVO NÃO-CIRCULANTE		R\$ 87.966,68	R\$ 78.866,72
MOBILIZADO		R\$ 87.966,68	R\$ 78.866,72
MÁQUINAS, EQUIPAMENTOS E FERRAMENTAS		R\$ 91.000,00	R\$ 91.000,00
MÁQUINAS E EQUIPAMENTOS		R\$ 91.000,00	R\$ 91.000,00
(-) (-) DEPRECIACÕES, AMORT. E EXAUS. ACUMUL		R\$ (3.033,32)	R\$ (12.133,28)
(-) (-) DEPRECIACÕES DE MÁQUINAS, EQUIP. PER		R\$ (3.033,32)	R\$ (12.133,28)
PASSIVO		R\$ 261.670,45	R\$ 249.596,52
PASSIVO CIRCULANTE		R\$ 37.991,02	R\$ 56.509,06
FORNECEDORES		R\$ 0,00	R\$ 0,00
FORNECEDORES		R\$ 0,00	R\$ 0,00
CENTRO DE INTEGRAÇÃO EMPRESA ESCOLA - CIEE		R\$ 0,00	R\$ 0,00

BALANÇO PATRIMONIAL

Entidade: ROQUE CONSTRUCOES E SERVICOS EIRELI

Período da Escrituração: 01/01/2021 a 31/12/2021

CNPJ: 32.892.707/0001-46

Número de Ordem do Livro: 4

Período Selecionado: 01 de Janeiro de 2021 a 31 de Dezembro de 2021

Descrição	Nota	Saldo Inicial	Saldo Final
HC PNEUS S/A		R\$ 0,00	R\$ 0,00
ANA MARIA DE SOUZA FILHA 97735922434 - ME		R\$ 0,00	R\$ 0,00
LOF MATERIAL DE CONSTRUÇÃO		R\$ 0,00	R\$ 0,00
OBRIGAÇÕES TRIBUTÁRIAS		R\$ 29.805,72	R\$ 20.067,03
IMPOSTOS E CONTRIBUIÇÕES A RECOLHER		R\$ 29.805,72	R\$ 20.067,03
SIMPLES NACIONAL A RECOLHER		R\$ 29.805,72	R\$ 20.067,03
OBRIGAÇÕES TRABALHISTA E PREVIDENCIÁRIA		R\$ 2.638,67	R\$ 6.667,37
OBRIGAÇÕES COM O PESSOAL		R\$ 0,00	R\$ 0,00
SALÁRIOS E ORDENADOS A PAGAR		R\$ 0,00	R\$ 0,00
PRÓ-LABORE A PAGAR		R\$ 0,00	R\$ 0,00
10º SALÁRIO A PAGAR		R\$ 0,00	R\$ 0,00
OBRIGAÇÕES SOCIAIS		R\$ 2.638,67	R\$ 6.667,37
INSS A RECOLHER		R\$ 408,97	R\$ 3.477,80
FGTS A RECOLHER		R\$ 2.229,70	R\$ 3.189,57
EMPRÉSTIMOS E FINANCIAMENTOS		R\$ 5.546,63	R\$ 29.774,68
EMPRÉSTIMOS		R\$ 1.895,74	R\$ 0,00
CHEQUE ESPECIAL		R\$ 1.895,74	R\$ 0,00
PARCELAMENTOS		R\$ 3.650,89	R\$ 29.774,68
PARCELAMENTO SIMPLES NACIONAL		R\$ 3.650,89	R\$ 269,45
PARCELAMENTO DÍVIDA ATIVA		R\$ 0,00	R\$ 29.505,23
PASSIVO NÃO-CIRCULANTE		R\$ 0,00	R\$ 137.881,16
PASSIVO EXIGÍVEL A LONGO PRAZO		R\$ 0,00	R\$ 137.881,16
EMPRÉSTIMOS		R\$ 0,00	R\$ 137.881,16
EMPRÉSTIMO CAIXA ECONOMICA		R\$ 0,00	R\$ 137.881,16
PATRIMÔNIO LÍQUIDO		R\$ 223.679,43	R\$ 55.206,28
CAPITAL SOCIAL		R\$ 200.000,00	R\$ 200.000,00
CAPITAL SUBSCRITO		R\$ 200.000,00	R\$ 200.000,00
MARCOS ANTONIO ROQUE DE LIMA		R\$ 200.000,00	R\$ 200.000,00
LUCROS OU PREJUÍZOS ACUMULADOS		R\$ 23.679,43	R\$ (144.793,72)
LUCROS OU PREJUÍZOS ACUMULADOS		R\$ 23.679,43	R\$ (144.793,72)
LUCROS ACUMULADOS		R\$ 23.679,43	R\$ 23.679,43
(-) PREJUÍZOS ACUMULADOS		R\$ 0,00	R\$ (168.473,16)
LUCROS OU PREJUÍZOS DO EXERCÍCIO		R\$ 0,00	R\$ 0,00

Este relatório foi gerado pelo Sistema Público de Escrituração Digital – Sped

Versão 9.0.5 do Visualizador

Página 2 de 3

BALANÇO PATRIMONIAL

Entidade: ROQUE CONSTRUÇÕES E SERVIÇOS EIRELI

Período da Escrituração: 01/01/2021 a 31/12/2021

CNPJ: 32.892.707/0001-46

Número de Ordem do Livro: 4

Período Selecionado: 01 de Janeiro de 2021 a 31 de Dezembro de 2021

Descrição	Nota	Saldo Inicial	Saldo Final
(-) PREJUÍZO DO EXERCÍCIO		R\$ 0,00	R\$ 0,00

DEMONSTRAÇÃO DE RESULTADO DO EXERCÍCIO

Entidade: **ROQUE CONSTRUÇÕES E SERVIÇOS EIRELI**
 Período da Escrituração: **01/01/2021 a 31/12/2021** CNPJ: **32.892.707/0001-46**
 Número de Ordem do Livro: **4**
 Período Selecionado: **01 de Janeiro de 2021 a 31 de Dezembro de 2021**

Descrição	Nota	Saldo anterior	Saldo atual
RECEITA BRUTA		R\$ 775.471,99	R\$ 410.141,07
RECEITA DE PRESTAÇÃO DE SERVIÇOS		R\$ 775.471,99	R\$ 410.141,07
SERVIÇOS PRESTADOS		R\$ 775.471,99	R\$ 410.141,07
(-) (-) DEDUÇÕES DA RECEITA BRUTA		R\$ (53.864,69)	R\$ (33.218,30)
(-) (-) IMPOSTOS SOBRE VENDAS E SERVIÇOS		R\$ (53.864,69)	R\$ (33.218,30)
(-) (-) ISS		R\$ (21.568,79)	R\$ (12.747,34)
(-) (-) SIMPLES NACIONAL		R\$ (32.295,90)	R\$ (20.470,96)
(=) RECEITA LÍQUIDA		R\$ 721.607,30	R\$ 376.922,77
(=) LUCRO BRUTO		R\$ 721.607,30	R\$ 376.922,77
(-) (-) DESPESAS OPERACIONAIS		R\$ (698.478,36)	R\$ (550.862,79)
(-) Despesas Administrativas		R\$ (694.910,47)	R\$ (541.135,22)
(-) DESPESAS COM PESSOAL		R\$ (70.334,43)	R\$ (33.824,78)
(-) SALÁRIOS E ORDENADOS		R\$ (34.322,42)	R\$ (11.139,08)
(-) PRÓ-LABORE		R\$ (0,00)	R\$ (15.000,00)
(-) 13º SALÁRIO		R\$ (3.343,01)	R\$ (860,82)
(-) FÉRIAS		R\$ (4.583,65)	R\$ (0,00)
(-) INSS		R\$ (10.742,59)	R\$ (5.760,01)
(-) FGTS		R\$ (3.722,37)	R\$ (959,87)
(-) DESPESAS COM ALIMENTAÇÃO EMPREGADOS		R\$ (2.585,52)	R\$ (0,00)
(-) BOLSA-AUXÍLIO		R\$ (1.600,00)	R\$ (0,00)
(-) DESPESAS ALIMENTAÇÃO SÓCIOS E/OU ADMINISTRADORES		R\$ (0,00)	R\$ (105,00)
(-) RESCISÕES		R\$ (9.434,87)	R\$ (0,00)
(-) ALUGUÉIS E ARRENDAMENTOS		R\$ (0,00)	R\$ (3.210,00)
(-) ALUGUÉIS DE MÁQUINAS E EQUIPAMENTOS		R\$ (0,00)	R\$ (3.210,00)
(-) IMPOSTOS, TAXAS E CONTRIBUIÇÕES		R\$ (9.848,90)	R\$ (7.199,36)
(-) IPTU		R\$ (374,37)	R\$ (0,00)
(-) TAXAS DIVERSAS		R\$ (1.631,41)	R\$ (253,08)
(-) ENTIDADES DE CLASSE E ASSOCIAÇÕES		R\$ (0,00)	R\$ (3.805,08)
(-) OUTROS IMPOSTOS		R\$ (7.843,12)	R\$ (3.141,20)
(-) DESPESAS GERAIS		R\$ (814.727,14)	R\$ (406.901,08)
(-) ÁGUA E ESGOTO		R\$ (0,00)	R\$ (319,94)
(-) SEGUROS		R\$ (2.702,67)	R\$ (4.278,58)
(-) MATERIAL DE ESCRITÓRIO		R\$ (490,00)	R\$ (0,00)
(-) HONORÁRIOS CONTÁBEIS		R\$ (9.465,00)	R\$ (4.400,00)

DEMONSTRAÇÃO DE RESULTADO DO EXERCÍCIO

Entidade: ROQUE CONSTRUÇÕES E SERVIÇOS EIRELI

Período da Escrituração: 01/01/2021 a 31/12/2021

CNPJ: 32.892.707/0001-46

Número de Ordem do Livro: 4

Período Selecionado: 01 de Janeiro de 2021 a 31 de Dezembro de 2021

Descrição	Nota	Saldo anterior	Saldo atual
(-) SERVIÇOS PRESTADOS POR TERCEIROS		R\$ (532.857,99)	R\$ (300.800,88)
(-) MATERIAL USO E CONSUMO		R\$ (24.964,66)	R\$ (2.086,75)
(-) DESPESAS CARTORÁRIAS		R\$ (216,56)	R\$ (672,31)
(-) MANUTENÇÃO E REPAROS		R\$ (34.300,02)	R\$ (119.976,70)
(-) DEPRECIAÇÕES		R\$ (3.033,32)	R\$ (9.099,96)
(-) COMBUSTÍVEIS E LUBRIFICANTES		R\$ (820,00)	R\$ (350,00)
(-) DESPESAS COM LICITAÇÃO		R\$ (1.020,25)	R\$ (0,00)
(-) DESPESAS COM VIAGENS		R\$ (85,00)	R\$ (0,00)
(-) CARTÕES DE CRÉDITO		R\$ (4.772,87)	R\$ (54.636,96)
(-) Despesas Financeiras		R\$ (3.567,89)	R\$ (9.727,57)
(-) DESPESAS FINANCEIRAS		R\$ (3.567,89)	R\$ (9.727,57)
(-) JUROS PASSIVOS		R\$ (48,59)	R\$ (3.984,99)
(-) JUROS DE MORA		R\$ (0,00)	R\$ (230,23)
(-) JUROS E COMISSÕES BANCARIAS		R\$ (3.519,30)	R\$ (5.512,35)
OUTRAS RECEITAS OPERACIONAIS		R\$ 550,49	R\$ 5.466,87
RECEITAS FINANCEIRAS		R\$ 0,64	R\$ 5.466,87
RENDIMENTOS DE APLICAÇÕES		R\$ 0,64	R\$ 10,25
JUROS ATIVOS		R\$ 0,00	R\$ 5.456,62
VALE TRANSPORTE		R\$ 549,85	R\$ 0,00
(-) (=) RESULTADO OPERACIONAL		R\$ 23.679,43	R\$ (168.473,15)
(-) (=) RESULTADO ANTES DO IR E CSL		R\$ 23.679,43	R\$ (168.473,15)
(-) (=) LUCRO LÍQUIDO ANTES DAS PARTICIPAÇÕES		R\$ 23.679,43	R\$ (168.473,15)
(-) PREJUÍZO DO EXERCÍCIO		R\$ 23.679,43	R\$ (168.473,15)

COEFICIENTES DE ANÁLISES EM 31/12/2021

Ítem	Fórmula	Valor	Resultado
e Liquidez Geral	Ativo Circulante + Realizável Longo Prazo	170.729,80 + 0,00	0,88
	Passivo Circulante + Passivo Não-Circulante	56.509,08 + 137.881,16	
e Solvência Geral	Ativo	249.596,52	1,28
	Passivo Circulante + Passivo Não-Circulante	56.509,08 + 137.881,16	
Endividamento	Passivo Circulante + Passivo Não-Circulante	56.509,08 + 137.881,16	0,78
	Ativo	249.596,52	

ANTONIO ROQUE DE LIMA

076.454-15

CARLOS EDUARDO ATHAYDE CHAVES

Reg. no CRC - PB sob o No. PB00555809

CPF: 691.957.484-20

NOTAS EXPLICATIVAS DAS DEMONSTRAÇÕES CONTÁBEIS EM 31/12/2021

EMPRESA: ROQUE CONSTRUCOES E SERVICOS EIRELI

CNPJ: 32.892.707/0001-46

NOTA 1 – CONTEXTO OPERACIONAL

A Empresa **ROQUE CONSTRUCOES E SERVICOS EIRELI** é uma Empresa Individual de Responsabilidade Limitada, com sede situada a Rua Rejane Inácio Soares de Alencar, 222, CXPST 16, Mangabeira, João Pessoa/PB – CEP: 58.057-112.

Composta por um sócio com capital social 100% nacional e privado, totalmente integralizado, constituída em 26/02/2019 com seu registro na JUCEP sob NIRE nº 25600090257.

A empresa está enquadrada no regime de tributação do **SIMPLES NACIONAL**, portanto as provisões para Contribuição Social e Imposto de Renda contidas na D.R.E, foram calculadas de acordo com a legislação, sobre a receita da empresa no exercício de 2021, e não sobre o lucro antes da provisão para Contribuição Social e Imposto de Renda contidos na D.R.E.

A empresa exerce atividades de Construção de edifícios, Construção de rodovias e ferrovias, Construção de obras de arte especiais, Obras de urbanização - ruas, praças e calçadas, Construção de estações e redes de distribuição de energia elétrica, Construção de redes de abastecimento de água, coleta de esgoto e construções correlatas, exceto obras de irrigação, Construção de instalações esportivas e recreativas, Outras obras de engenharia civil não especificadas anteriormente, Obras de terraplenagem, Perfuração e construção de poços de água.

MARCOS ANTONIO ROQUE DE LIMA
CPF: 282.076.454-15

CARLOS EDUARDO ATHAYDE CHAVES
Reg. no CRC - PB sob o No. PB00555809
CPF: 691.957.494-20

Empresa: ROQUE CONSTRUCOES E SERVICOS EIRELI
NPJ: 32.892.707/0001-46

Folha: 0001
Número livro: 0004

CARTA DE RESPONSABILIDADE DA ADMINISTRAÇÃO

JOAO PESSOA, 31/12/2021

DUARDO CHAVES CONTABILIDADE LTDA
RC n.º PB00556809

Endereço: Rua RUA RODOPIANO FERREIRA DA NOBREGA, nº 20, MANGABEIRA, CEP nº 58057-
10 JOAO PESSOA, PB Prezados Senhores:

Declaramos para os devidos fins, como administrador e responsável legal da empresa ROQUE CONSTRUCOES E SERVICOS EIRELI, CNPJ 32.892.707/0001-46, que as informações relativas ao período base 31/12/2021, fornecidas a Vossas Senhorias para escrituração e elaboração das demonstrações contábeis, obrigações acessórias, apuração de impostos e arquivos eletrônicos dos pela fiscalização federal, estadual, municipal, trabalhista e previdenciária são fidedignas.

também declaramos:

- que os controles internos adotados pela nossa empresa são de responsabilidade da administração e estão adequados ao tipo de atividade e volume de transações;
- que não realizamos nenhum tipo de operação que possa ser considerada ilegal, frente à legislação vigente;
- que todos os documentos que geramos e recebemos de nossos fornecedores estão revestidos de total idoneidade;
- que os estoques registrados em conta própria foram por nós avaliados, contados e levantados fisicamente e perfazem a realidade do período encerrado em 2021;
- que as informações registradas no sistema de gestão e controle interno, denominado , são controladas e validadas com documentação suporte adequada, sendo de nossa inteira responsabilidade todo o conteúdo do banco de dados e arquivos eletrônicos gerados.

Além disso, declaramos que não temos conhecimento de quaisquer fatos ocorridos no período base que possam afetar as demonstrações contábeis ou que as afetam até a data desta carta ou, ainda, que possam afetar a continuidade das operações da empresa.

também confirmamos que não houve:

- fraude envolvendo administração ou empregados em cargos de responsabilidade ou confiança;
- fraude envolvendo terceiros que poderiam ter efeito material nas demonstrações contábeis;
- violação ou possíveis violações de leis, normas ou regulamentos cujos efeitos deveriam ser considerados para divulgação nas demonstrações contábeis, ou mesmo dar origem ao registro de provisão para contingências passivas.


Atenciosamente,

MARCOS ANTONIO ROQUE DE LIMA
CPF: 282.076.454-15

REPÚBLICA FEDERATIVA DO BRASIL
ESTADO DA PARAIBA
CARTÓRIO AZEVEDO BASTOS
FUNDADO EM 1888

PRIMEIRO REGISTRO CIVIL DE NASCIMENTO E ÓBITOS E PRIVATIVO DE CASAMENTOS, INTERDIÇÕES E TUTELAS DA COMARCA DE JOÃO PESSOA

Av. Epitácio Pessoa, 1145 Bairro dos Estados 58030-00, João Pessoa PB
Tel.: (83) 3244-5404 / Fax: (83) 3244-5484
<http://www.azevedobastos.not.br>
E-mail: cartorio@azevedobastos.not.br

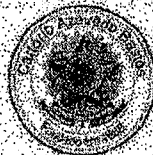

DECLARAÇÃO DE SERVIÇO DE AUTENTICAÇÃO DIGITAL

O Bel. Válber Azevedo de Miranda Cavalcanti, Oficial do Primeiro Registro Civil de Nascimentos e Óbitos e Privativo de Casamentos, Interdições e Tutelas com atribuição de autenticar e reconhecer firmas da Comarca de João Pessoa Capital do Estado da Paraíba, em virtude de Lei, etc...

DECLARO ainda que, para garantir transparência e segurança jurídica de todos os atos oriundos da atividade Notarial e Registral no Estado da Paraíba, foi instituído pela Lei nº 10.132, de 06 de novembro de 2013, a aplicação obrigatória de um Selo Digital de Fiscalização Extrajudicial em todos os atos de notas e registro, composto de um código único (por exemplo: Selo Digital: ABC12345-X1X2) e dessa forma, cada autenticação processada pela nossa Serventia pode ser verificada e confirmada tantas vezes quanto for necessário através do site do Tribunal de Justiça do Estado da Paraíba, endereço <https://conregedoria.tjpb.jus.br/selo-digital/>.

A autenticação digital do documento faz prova de que, na data e hora em que ela foi realizada, a empresa ROQUE CONSTRUCOES E SERVICOS EIRELI possui um documento com as mesmas características que foram reproduzidas na cópia autenticada, sendo da empresa ROQUE CONSTRUCOES E SERVICOS EIRELI a responsabilidade, única e exclusiva, pela idoneidade do documento apresentado a este Cartório.

Nesse sentido, declaro que a ROQUE CONSTRUCOES E SERVICOS EIRELI assumiu, nos termos do artigo 8º, §1º, do Decreto nº 10.278/2020, que regulamentou o artigo 3º, inciso X, da Lei Federal nº 13.874/2018 e o artigo 2º-A da Lei Federal 12.682/2012, a responsabilidade pelo processo de digitalização dos documentos físicos, garantindo perante este Cartório e terceiros, a sua autoria e integridade.

De acordo com o disposto no artigo 2º-A, §7º, da Lei Federal nº 12.682/2012, o documento em anexo, identificado individualmente em cada Código de Autenticação Digital ou na referida sequência, poderá ser reproduzido em papel ou em qualquer outro meio físico.

Esta DECLARAÇÃO foi emitida em 01/09/2021 12:12:41 (hora local) através do sistema de autenticação digital do Cartório Azevedo Bastos, de acordo com o Art. 1º, 10º e seus §§ 1º e 2º da MP 2200/2001, como também, o documento eletrônico autenticado contendo o Certificado Digital do titular do Cartório Azevedo Bastos, poderá ser solicitado diretamente a empresa ROQUE CONSTRUCOES E SERVICOS EIRELI ou ao Cartório pelo endereço de e-mail autentica@azevedobastos.not.br Para informações mais detalhadas deste ato, acesse o site <https://autdigital.azevedobastos.not.br> e informe o Código de Autenticação Digital.

Esta Declaração é válida por tempo indeterminado e está disponível para consulta em nosso site.


Código de Autenticação Digital: 102430705200917430310-1

Legislações Vigentes: Lei Federal nº 8.935/94, Lei Federal nº 10.406/2002, Medida Provisória nº 2200/2001, Lei Federal nº 13.105/2015, Lei Estadual nº 8.721/2008, Lei Estadual nº 10.132/2013, Provimento CGJ N° 003/2014 e Provimento CNJ N° 100/2020.

O referido é verdade, dou fé.

CHAVE DIGITAL

5b1d7341d94f05712d68e6bc05b73d44381c509af45bcde265c867d78290385ba579eb127009d2a9340b82516999ce315f5bb5b1011f74ec92fc22c34ca56ae48e5c142c26cf645b2cc23d78fc

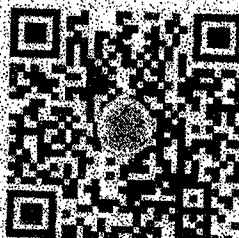

Presidência da República
Casa Civil
Medida Provisória nº 2200-2,
de 24 de agosto de 2001.





CRCPB

CONSELHO REGIONAL DE CONTABILIDADE
DA PARAÍBA

**CONSELHO REGIONAL DE CONTABILIDADE DO ESTADO DA PARAÍBA
CERTIDÃO DE HABILITAÇÃO PROFISSIONAL**

O CONSELHO REGIONAL DE CONTABILIDADE DO ESTADO DA PARAÍBA certifica que o(a) profissional identificado(a) no presente documento encontra-se habilitado para o exercício da profissão contábil.

IDENTIFICAÇÃO DO REGISTRO

NOME..... : CARLOS EDUARDO ATHAYDE CHAVES
REGISTRO..... : PB-005558/O-9
CATEGORIA..... : CONTADOR
CPF..... : ***.957.494-**

A falsificação deste documento constitui-se em crime previsto no Código Penal Brasileiro, sujeitando o autor à respectiva ação penal.

Emissão: PARAÍBA, 07/01/2023 as 08:28:37.


Válido até: 07/04/2023.

Código de Controle: 7594.1261.9254.9333.

Para verificar a autenticidade deste documento consulte o site do CRCPB.



SERVIÇO PÚBLICO FEDERAL
CONSELHO REGIONAL DE ENGENHARIA E AGRONOMIA DA PARAÍBA
CREA-PB

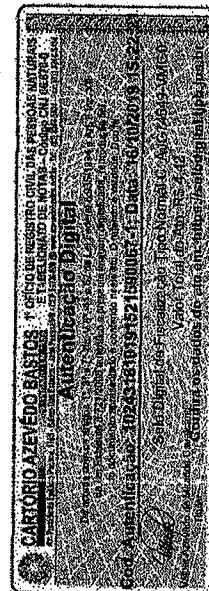

CERTIDÃO Nº 129/2019

CERTIFICO, tendo em vista o que consta da petição protocolada sob o nº 1116244/2019, datada de 25/09/2019, em que a firma **ROQUE CONSTRUÇÕES E SERVIÇOS EIRELI-EPP**, registro 3488985, requer seja certificado para **FINS LICITAÇÕES PÚBLICAS**, que o Acervo Técnico pertence ao profissional, conforme dispõem os Artigos 1º e 4º da Resolução nº 317/86 do CONFEA transcritos a seguir: "ART 1º- Considera-se Acervo Técnico do profissional toda a experiência por ele adquirida ao longo de sua vida profissional, compatível com suas atribuições, desde que anotada a respectiva responsabilidade técnica; nos Conselhos Regionais de Engenharia e Agronomia; ART 4º - O Acervo Técnico de uma pessoa jurídica é representado pelos Acervos Técnicos dos profissionais do seu quadro técnico e de seus consultores técnicos devidamente contratados". E nada mais constando, eu **DARCIVAL DE OLIVEIRA SILVA**, Técnico Em Edificações – CFT 160183033-1, servidor deste Conselho, Mat. 104, digitei a presente Certidão, que vai assinada por mim e pelo Técnico em Edificações **OSMAR DE MORAIS BARBOSA** – CFT 160056437-2, servidor deste Conselho, Mat. 88-4

João Pessoa, 16 de Outubro de 2019


Osmar de Moraes Barbosa-Mat.88-4
Técnico em Edificações
CFT-160056437-2

Darcival de Oliveira Silva-Mat.104-0
Técnico em Edificações
CFT- 160186031-1

REPÚBLICA FEDERATIVA DO BRASIL
ESTADO DA PARAÍBA
CARTÓRIO AZEVEDO BASTOS
FUNDADO EM 1888

PRIMEIRO REGISTRO CIVIL DE NASCIMENTO E ÓBITOS E PRIVATIVO DE CASAMENTOS, INTERDIÇÕES E TUTELAS DA COMARCA DE
JOÃO PESSOA

Av. Epitácio Pessoa, 1145 Bairro dos Estados 58030-00, João Pessoa PB
Tel.: (83) 3244-5404 / Fax: (83) 3244-5484
<http://www.azevedobastos.not.br>
E-mail: cartorio@azevedobastos.not.br

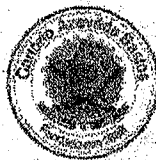

DECLARAÇÃO DE SERVIÇO DE AUTENTICAÇÃO DIGITAL

O Sr. Váiber Azevêdo de Miranda Cavalcanti, Oficial do Primeiro Registro Civil de Nascimentos e Óbitos e Privativo de Casamentos, Interdições e Tutelas com atribuição de autenticar e reconhecer firmas da Comarca de João Pessoa Capital do Estado da Paraíba, em virtude de Lei, etc...

DECLARA para os devidos fins de direito que, o documento em anexo identificado individualmente em cada Código de Autenticação Digital¹ ou na referida sequência, foi autenticado de acordo com as Legislações e normas vigentes².

DECLARO ainda que, para garantir transparência e segurança jurídica de todos os atos oriundos da atividade Notarial e Registral no Estado da Paraíba, foi instituído pela Lei Nº 10.132, de 06 de novembro de 2013, a aplicação obrigatória de um Selo Digital de Fiscalização Extrajudicial em todos os atos de notas e registro, composto de um código único (por exemplo: Selo Digital: ABC12345-X1X2) e dessa forma, cada autenticação processada pela nossa Serventia pode ser verificada e confirmada tantas vezes quanto for necessário através do site do Tribunal de Justiça do Estado da Paraíba, endereço <https://corregedoria.tpb.jus.br/selo-digital/>

A autenticação digital do documento faz prova de que, na data e hora em que ela foi realizada, a empresa ROQUE CONSTRUÇOES E SERVICOS EIRELI tinha posse de um documento com as mesmas características que foram reproduzidas na cópia autenticada, sendo da empresa ROQUE CONSTRUÇOES E SERVICOS EIRELI a responsabilidade, única e exclusiva, pela idoneidade do documento apresentado a este Cartório.

Esta DECLARAÇÃO foi emitida em 20/07/2020 14:07:57 (hora local) através do sistema de autenticação digital do Cartório Azevêdo Bastos, de acordo com o Art. 1º, 10º e seus §§ 1º e 2º da MP 2200/2001, como também, o documento eletrônico autenticado contendo o Certificado Digital do titular do Cartório Azevêdo Bastos, poderá ser solicitado diretamente a empresa ROQUE CONSTRUÇOES E SERVICOS EIRELI ou ao Cartório pelo endereço de e-mail autentica@azevedobastos.not.br

Para informações mais detalhadas deste ato, acesse o site <https://autdigital.azevedobastos.not.br> e informe o Código de Consulta desta Declaração.

A consulta desta Declaração estará disponível em nosso site.


¹Código de Autenticação Digital: 102431610191521590067-1

²Legislações Vigentes: Lei Federal nº 8.935/94, Lei Federal nº 10.406/2002, Medida Provisória nº 2200/2001, Lei Federal nº 13.105/2015, Lei Estadual nº 8.721/2008, Lei Estadual nº 10.132/2013 e Provimento CGJ N° 003/2014.

O referido é verdade; dou fé.

CHAVE DIGITAL

05b1d734fd94f057f2d69fe6bc05bbfaa0808d7ea15909a756fe5c8321c62825428b3a984300e2cc78fd8694daaad6336a9e0b31dcccfc1026d2d5118f3053a56ee48e5c142c26cf645b2cc23d78fc

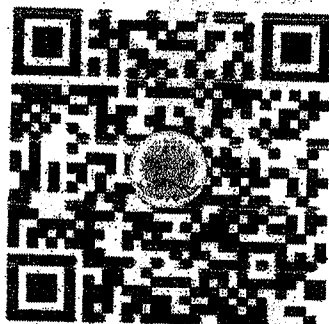

Presidência da República
Casa Civil
Medida Provisória nº 2.200-2
de 24 de agosto de 2001.





CERTIDÃO DE REGISTRO E QUITAÇÃO
PESSOA FÍSICA
Lei Federal Nº 5194 de 24 de Dezembro de 1966

CREA-PB

Nº 182153/2022

Emissão: 26/10/2022

Validade: 31/03/2023

Chave: w7cxY

Conselho Regional de Engenharia e Agronomia da Paraíba

CERTIFICAMOS que o profissional mencionado encontra-se registrado neste Conselho, nos termos da Lei 5.194/66, de 24/12/1966, conforme os dados acima. CERTIFICAMOS, ainda, face o estabelecimento nos artigos 68 e 69 da referida Lei, que o interessado não se encontra em débito com o CREA-PB.

Interessado(a)

Profissional: VALBER ALVES SANTOS

Registro: 1613166117

CPF: 008.***.***-99

Endereço: RUA SEBASTIÃO INTERAMINENSE, 601, APT. 202-B, JARDIM OCEANIA, JOÃO PESSOA, PB, 58037770

Tipo de Registro: Registro Definitivo de Profissional (DIPLOMADO NO PAÍS)

Data de registro: 22/04/2014

Título(s)

GRADUAÇÃO

ENGENHEIRO CIVIL

Atribuição: ART. 7º, COMBINADO COM O 25, DA RES. 218/73 DO CONFEA

Instituição de Ensino: UNIVERSIDADE FEDERAL DA PARAÍBA

Data de Formação: 08/04/2014

Descrição

CERTIDÃO DE REGISTRO E QUITAÇÃO PESSOA FÍSICA

Informações / Notas

- A falsificação deste documento constitui-se em crime previsto no Código Penal Brasileiro, sujeitando o(a) autor(a) à respectiva ação penal.
- CERTIFICAMOS que caso ocorra(m) alteração(ões) no(s) elemento(s) contido(s) neste documento, esta Certidão perderá a sua validade para todos os efeitos.
- Esta certidão perderá a validade, caso ocorra qualquer alteração posterior dos elementos cadastrais nela contidos.
- Válido em todo território nacional.

Última Anuidade Paga

Ano: 2022 (6/6)

Autos de Infração

Nada consta

Responsabilidades Técnicas

Empresa: ROQUE CONSTRUÇÕES E SERVIÇOS EIRELI - EPP

Registro: 0003488985

CNPJ: 32.892.707/0001-46

Data Início: 25/03/2021

Data Fim: Indefinido

Data Fim de Contrato: Indefinido

Tipo de Responsabilidade: RESPONSÁVEL TÉCNICO

Carga Horária: Domingo: Nenhum horário cadastrado para este dia; Segunda-Feira: 13:00:00 às 17:00:00; Terça-Feira: 13:00:00 às 17:00:00; Quarta-Feira: 13:00:00 às 17:00:00; Quinta-Feira: 13:00:00 às 17:00:00; Sexta-Feira: 13:00:00 às 17:00:00; Sábado: Nenhum horário cadastrado para este dia;

Observação: CONTRATO - 04 HORAS POR DIA.





CERTIDÃO DE REGISTRO E QUITAÇÃO
PESSOA JURIDICA
Lei Federal Nº 5194 de 24 de Dezembro de 1966

CREA-PB

Nº 183510/2023

Emissão: 02/01/2023

Validade: 31/01/2023

Chave: 522B1

Conselho Regional de Engenharia e Agronomia da Paraíba

CERTIFICAMOS que a Empresa mencionada encontra-se registrada neste Conselho, nos Termos da Lei 5.194/66, conforme os dados impressos nesta certidão. CERTIFICAMOS, ainda, que a referida pessoa jurídica e seu(s) responsável(is) técnico(s) estão quites com as suas anuidades e demais obrigações junto ao Conselho Regional de Engenharia e Agronomia da Paraíba - CREA-PB, estando habilitada a exercer suas atividades, circunscrita à(s) atribuição(ões) de seu(s) responsável(veis) técnico(s).

Interessado(a)

Empresa: ROQUE CONSTRUÇÕES E SERVIÇOS EIRELI - EPP

CNPJ: 32.892.707/0001-46

Registro: 0003488985

Categoria: Matriz

Capital Social: R\$ 800.000,00

Data do Capital: 07/08/2020

Faixa: 4

Objetivo Social: CONSTRUÇÃO DE EDIFÍCIO; CONSTRUÇÃO DE RODOVIAS E FERROVIAS; CONSTRUÇÃO DE OBRAS DE ARTE ESPECIAIS; OBRAS DE URBANIZAÇÃO - RUAS, PRAÇAS E CALÇADAS; CONSTRUÇÃO DE ESTAÇÕES E REDES DE DISTRIBUIÇÃO DE ENERGIA ELÉTRICA; CONSTRUÇÃO DE REDES DE ABASTECIMENTO DE ÁGUA, COLETA DE ESGOTO E CONSTRUÇÕES CORRELATAS, EXCETO OBRAS DE IRRIGAÇÃO; CONSTRUÇÃO DE INSTALAÇÕES ESPORTIVAS E RECREATIVAS; OUTRAS OBRAS DE ENGENHARIA CIVIL NÃO ESPECIFICADAS ANTERIORMENTE; OBRAS DE TERRAPLENAGEM; PERFURAÇÃO E CONSTRUÇÃO DE POÇOS DE ÁGUA. (CONFORME DOCUMENTO DE CONSTITUIÇÃO, DEVIDAMENTE HOMOLOGADO PELA JUCEP EM 26/02/2019).

Restrições Relativas ao Objetivo Social: HABILITADA PARA EXECUÇÃO DAS ATIVIDADES TÉCNICAS DESCRITAS EM SEU OBJETO SOCIAL NO ÂMBITO DAS ATRIBUIÇÕES DOS PROFISSIONAIS DO SEU QUADRO TÉCNICO

Endereço Matriz: RUA REJANE INÁCIO SOARES DE ALENCAR, 222, CAIXA POSTAL 16, MANGABEIRA, JOÃO PESSOA, PB, 58057112

Tipo de Registro: Registro Definitivo de Empresa

Data Inicial: 05/04/2019

Data Final: Indefinido

Registro Regional: 0003488985DDPB

Descrição

CERTIDÃO DE REGISTRO E QUITAÇÃO PESSOA JURIDICA

Informações / Notas

- A capacidade técnico-profissional da empresa é comprovada pelo conjunto dos acervos técnicos dos profissionais constantes de seu quadro técnico.
- A certidão teve sua validade reduzida em virtude do vencimento do BOLETO de ANUIDADE em Aberto 3776015. Data de vencimento do boleto: 31/01/2023
- Esta certidão perderá a validade, caso ocorra qualquer alteração posterior dos elementos cadastrais nela contidos

Última Anuidade Paga

Ano: 2021 (1/1)

Parcelamento Ano: 2022

Quantidade de Parcelas Pagas: 5/6

Autos de Infração

Nada consta

Responsáveis Técnicos

Profissional: VALBER ALVES SANTOS

Registro: 1613166117

CPF: 008.***.***-99

Data Início: 25/03/2021

Data Fim: Indefinido

Data Fim de Contrato: Indefinido

Títulos do Profissional:

ENGENHEIRO CIVIL

Atribuição: ARTIGO 7º COMBINADO COM O 25º DA RESOLUÇÃO 218/73 DO CONFEA.

Tipo de Responsabilidade: RESPONSÁVEL TÉCNICO

Profissional: JOSE PESSOA DA SILVA FILHO

Registro: 1605493775

CPF: 467.***.***-00

Data Início: 05/04/2019

Data Fim: Indefinido

Data Fim de Contrato: Indefinido

A autenticidade desta Certidão pode ser verificada em: <http://crea-pb.sitac.com.br/publico/>, com a chave: 522B1
Impresso em: 02/01/2023 às 08:21:41 por: adapt, ip: 200.25.56.75





CERTIDÃO DE REGISTRO E QUITAÇÃO
PESSOA JURÍDICA
Lei Federal Nº 5194 de 24 de Dezembro de 1966

CREA-PB

Nº 183510/2023
Emissão: 02/01/2023
Validade: 31/01/2023
Chave: 522B1

Conselho Regional de Engenharia e Agronomia da Paraíba

Títulos do Profissional:

ENGENHEIRO CIVIL

Atribuição: ART. 7º, COMBINADO COM O 25, DA RES. 218/73 DO CONFEA

Tipo de Responsabilidade: **RESPONSÁVEL TÉCNICO**

Sócios

Sócio: **MARCOS ANTONIO ROQUE DE LIMA**

CPF: 282.***-***-15

Função: **EMPRESÁRIO**



A autenticidade desta Certidão pode ser verificada em: <http://crea-pb.sitac.com.br/publico/>, com a chave: 522B1
Impresso em: 02/01/2023 às 08:21:41 por: adapt, ip: 200.25.66.75



CERTIDÃO DE REGISTRO E QUITAÇÃO
PESSOA FÍSICA
Lei Federal Nº 5194 de 24 de Dezembro de 1966

CREA-PB

Nº 182162/2022

Emissão: 26/10/2022

Validade: 31/03/2023

Chave: 40BAB

Conselho Regional de Engenharia e Agronomia da Paraíba

CERTIFICAMOS que o profissional mencionado encontra-se registrado neste Conselho, nos termos da Lei 5.194/66, de 24/12/1966, conforme os dados acima. CERTIFICAMOS, ainda, face o estabelecimento nos artigos 68 e 69 da referida Lei, que o interessado não se encontra em débito com o CREA-PB.

Interessado(a)

Profissional: JOSE PESSOA DA SILVA FILHO

Registro: 1605493775

CPF: 467.***.***.00

Endereço: RUA CUSTÓDIO DOMINGOS DOS SANTOS, 225, ***** , BRISAMAR, JOÃO PESSOA, PB, 58033370

Tipo de Registro: Registro Definitivo de Profissional (DIPLOMADO NO PAÍS)

Data de registro: 10/08/1992

Título(s)

GRADUAÇÃO

ENGENHEIRO CIVIL

Atribuição: ART. 7º, COMBINADO COM O 25, DA RES. 218/73 DO CONFEA

Instituição de Ensino: UNIVERSIDADE FEDERAL DA PARAÍBA

Data de Formação: 04/08/1991

Descrição

CERTIDÃO DE REGISTRO E QUITAÇÃO PESSOA FÍSICA

Informações / Notas

- A falsificação deste documento constitui-se em crime previsto no Código Penal Brasileiro, sujeitando o(a) autor(a) à respectiva ação penal.
- CERTIFICAMOS que caso ocorra(m) alteração(ões) no(s) elemento(s) contido(s) neste documento, esta Certidão perderá a sua validade para todos os efeitos.
- Esta certidão perderá a validade, caso ocorra qualquer alteração posterior dos elementos cadastrais nela contidos.
- Válido em todo território nacional.

Última Anuidade Paga

Ano: 2022 (6/6)

Autos de Infração

Nada consta

Responsabilidades Técnicas

Empresa: AIRTON DE CARVALHO CONSTRUÇÕES E SERVIÇOS EIRELI

Registro: 0003477401

CNPJ: 30.369.856/0001-08

Data Início: 14/10/2022

Data Fim: Indefinido

Data Fim de Contrato: Indefinido

Tipo de Responsabilidade: RESPONSÁVEL TÉCNICO

Carga Horária: Domingo: Nenhum horário cadastrado para este dia; Segunda-Feira: Nenhum horário cadastrado para este dia; Terça-Feira: Nenhum horário cadastrado para este dia; Quarta-Feira: Nenhum horário cadastrado para este dia; Quinta-Feira: Nenhum horário cadastrado para este dia; Sexta-Feira: Nenhum horário cadastrado para este dia; Sábado: Nenhum horário cadastrado para este dia;

Observação: CONTRATO - 20H/SEM.

Empresa: XCON CONSTRUÇÃO E SERVIÇOS LTDA

Registro: 0003512622

CNPJ: 37.827.914/0001-30

Data Início: 10/09/2020

Data Fim: Indefinido

Data Fim de Contrato: Indefinido

Tipo de Responsabilidade: RESPONSÁVEL TÉCNICO

Carga Horária: Domingo: Nenhum horário cadastrado para este dia; Segunda-Feira: Nenhum horário cadastrado para este dia; Terça-Feira: Nenhum horário cadastrado para este dia; Quarta-Feira: Nenhum horário cadastrado para este dia; Quinta-Feira: Nenhum horário cadastrado para este dia; Sexta-Feira: Nenhum horário cadastrado para este dia; Sábado: Nenhum horário cadastrado para este dia;

Observação: SÓCIO

Empresa: ROQUE CONSTRUÇÕES E SERVIÇOS EIRELI - EPP





CERTIDÃO DE REGISTRO E QUITAÇÃO
PESSOA FÍSICA
Lei Federal Nº 5194 de 24 de Dezembro de 1966

CREA-PB

Nº 182162/2022
Emissão: 26/10/2022
Validade: 31/03/2023
Chave: 40BAB

Conselho Regional de Engenharia e Agronomia da Paraíba

Registro: 0003488985

CNPJ: 32.892.707/0001-46

Data Início: 05/04/2019

Data Fim: Indefinido

Data Fim de Contrato: Indefinido

Tipo de Responsabilidade: RESPONSÁVEL TÉCNICO

Carga Horária: Domingo: Nenhum horário cadastrado para este dia; Segunda-Feira: 07:00:00 às 11:00:00; Terça-Feira: 07:00:00 às 11:00:00; Quarta-Feira: 07:00:00 às 11:00:00; Quinta-Feira: 07:00:00 às 11:00:00; Sexta-Feira: 07:00:00 às 11:00:00; Sábado: Nenhum horário cadastrado para este dia;

Observação: Inclusão de Responsável Técnico com Vínculo através de Contrato, Jornada de Trabalho de 4,00 horas/dia e Remuneração de 6,00 salários mínimos.

A autenticidade desta Certidão pode ser verificada em: <http://crea-pb.silac.com.br/publico/>, com a chave: 40BAB
Impresso em: 26/10/2022 às 17:33:15 por: adapt, ip: 201.50.170.203



CONTRATO PARA PRESTAÇÃO DE SERVIÇOS TÉCNICOS



Pelo presente instrumento particular de Contrato de Prestação de Serviços Técnicos, firmado entre a firma ROQUE CONSTRUÇÕES E SERVIÇOS CIVIS com sede a rua REGANE INÁCIO SOARES DE ALENCAR Bairro MANGABEIRA CEP 58057-112 Fone 33766-5694 na cidade de JOÃO PESSOA no Estado PARÁIBA inscrita no CNPJ Nº. 32.892.707/0001-46 doravante denominada CONTRATANTE, neste ato representada pelo sócio MARCOS ANTONIO ROQUE DE LIMA e pelo outro lado o(a) Sr(a) VALBER ALVES SANTOS brasileiro(a), estado civil SOLTEIRO com título profissional de ENGENHEIRO com registro no CREA Nº. 16/316611-7 (visado neste CREA-PB sob Nº. xxxxxxxx) CPF Nº. 008061074-93 residente e domiciliado à RUA SERRAÇÃO INTERMUNENSE APT 202 B bairro JARDIM OCEANIA CEP 58037-770 Fone 83-99444-1450/99927-7943 na cidade de JOÃO PESSOA no Estado PARÁIBA doravante denominado CONTRATADO, acordam celebrar o presente Termo Contratual, mediante as cláusulas e condições seguintes:

CLÁUSULA PRIMEIRA – DO OBJETO

O objeto do presente contrato é a Prestação de Serviços Técnicos de ENGENHARIA pelo CONTRATADO, assim como, assumir a Responsabilidade Técnica dos serviços que a CONTRATANTE vier a executar a partir da presente data.

CLÁUSULA SEGUNDA – DO PREÇO E CONDIÇÕES DE PAGAMENTO

A CONTRATANTE pagará ao CONTRATADO, mensalmente a quantia equivalente a 5615 (06) salários mínimos do País até o dia 10 (dez) do mês seguinte, para cada período de um mês de serviços técnicos contratados, com carga horária de trabalho nunca maior de QUATRO (04) hora por dia.

CLÁUSULA TERCEIRA – DO PRAZO DE DURAÇÃO DE RESCISÃO

O prazo de duração do presente contrato é por tempo indeterminado e, em caso de uma das partes julgar necessário rescindir o contrato em pauta, poderá fazê-lo amigavelmente, independente de interpelação judicial ou extra-judicial e sem pagamento de qualquer multa, bastando para isto, uma comunicação escrita e antecipada de 30 (trinta) dias.

os dados do ato em: <https://seledigital.lpb.jus.br> ou Consulte o Documento em: <https://azevedobastos.net.br/documento/102431903215364536003>



Cartório
Autenticação Digital Código: 102431903215364536003-1
Data: 19/05/2021 10:35:44
Valor Total do Ato: R\$ 4,00
Selo Digital Tipo Normal C: ALG73387-MW4F



Cartório Azevedo Bastos

Av. Presidente Epitácio Pessoa, 1142
Bairro do Estádio João Pessoa - PB
(51) 3242-2021 - cartorio@azevedobastos.net.br
<https://azevedobastos.net.br>

Valor Autenticado em: R\$ 4,00
Título



O presente documento digital foi conferido com o original e assinado digitalmente por MARCELO TIMOTEO DE OLIVEIRA, em sexta-feira, 19 de maio de 2021 10:37:19 GMT-03:00, CNS: 06.870-0 - 1º OFÍCIO DE REGISTRO CIVIL DAS PESSOAS NATURAIS E TABELIONATO DE NOTAS/PB, nos termos da medida provisória N. 2.200-2 de 24 de agosto de 2001. Sua autenticidade deverá ser confirmada no endereço eletrônico www.cenad.org.br/autenticidade. O presente documento digital pode ser convertido em papel por meio de autenticação no Tabelionato de Notas. Provimento nº 100/2020 CNJ - artigo 22.

CLÁUSULA QUARTA - DO FORO

Fica eleito o Foro da Comarca de João Pessoa no
Estado da Paraíba para dirimir eventuais dúvidas originadas do presente Contrato.



E por estarem justos e contratados assinam o presente Contrato em 02 (duas) vias de igual
teor e um só efeito, na presença das testemunhas abaixo nomeadas.

João Pessoa 19 de Março de 20 21

Marcelo Azevedo Bastos
(Contratante)

Cartório Azevedo Bastos

Valber Alves Santos
(Contratado)

Cartório Azevedo Bastos

Testemunhas:

João Pessoa
CPF: 053.470.714-61

Marcelo Azevedo Bastos
CPF: 933.594-14

CARTÓRIO AZEVEDO BASTOS 1º OFÍCIO DE REGISTRO CIVIL DAS PESSOAS NATURAIS
E TABELIONATO DE NOTAS - Código CNJ 05.679-3
Rua Camêlo Pessoa, 31 - CEP: 53090-160 - João Pessoa - PB
Fone: (33) 3241-1177 - www.azevedobastos.com.br

Minuto por Remessa e emissão de
DOS ANTONIO ROQUE DE LIMA
a qual confere com o padrão registrado nesse cartório, dou fe
João Pessoa, dezasseis de Março de dois mil e vinte e um
Em 19 de Março de 2021

Cartório Timoteo de Oliveira, Escrevente - (OJ 1, Total 134)

Selo Digital de Fiscalização Tipo ALG82239-8QBP

Confira os dados do ato em: <https://selodigital.tjpb.jus.br>

CARTÓRIO AZEVEDO BASTOS 1º OFÍCIO DE REGISTRO CIVIL DAS PESSOAS NATURAIS
E TABELIONATO DE NOTAS - Código CNJ 05.679-3
Rua Camêlo Pessoa, 31 - CEP: 53090-160 - João Pessoa - PB
Fone: (33) 3241-1177 - www.azevedobastos.com.br

Minuto por Remessa e emissão de
VALBER ALVES SANTOS
a qual confere com o padrão registrado nesse cartório, dou fe
João Pessoa, dezasseis de Março de dois mil e vinte e um
Em 19 de Março de 2021

Cartório Timoteo de Oliveira, Escrevente - (OJ 1, Total 134)

Selo Digital de Fiscalização Tipo ALG82241-TJ00

Confira os dados do ato em: <https://selodigital.tjpb.jus.br>

REGISTRO DE TÍTULOS E DOCUMENTOS

Documento protocolado sob nº 797036 e registrado no
Livro 8.388 sob nº 797036 e arquivado
neste Serviço Cartório e dou fe
João Pessoa - PB 19/03/2021 10:07:20
SELO DIGITAL: ALG21681-0C6F

Confira e autenticação no site: <https://selodigital.tjpb.jus.br>
End: no caso de cancelamento de 19/03/2021 nº 797036 e 19/03/2021

Marcelo Azevedo Bastos TUSCINO DE BRITO - SUBSTITUTO

os dados do ato em: <https://selodigital.tjpb.jus.br> ou Consulte o Documento em: <https://azevedobastos.com.br/documento/102431903215354535063>

	Autenticação Digital Código: 102431903215354535063-2	
	Data: 19/03/2021 10:35:44	
	Valor Total do Ato: R\$ 4,66	
	Selo Digital Tipo Normal C: ALG73398-58CS	
CARTÓRIO	Cartório Azevedo Bastos Av. Presidente Epitácio Pessoa, 31 - CEP: 53090-160 João Pessoa - PB (33) 3241-1177 - www.azevedobastos.com.br	TJPB

O presente documento digital foi conferido com o original e assinado digitalmente por MARCELO TIMOTEO DE OLIVEIRA, em sexta-feira, 19 de março de 2021 10:37:19 GMT-03:00, CNS: 06.870-0 - 1º OFÍCIO DE REGISTRO CIVIL DAS PESSOAS NATURAIS E TABELIONATO DE NOTAS/PB, nos termos da medida provisória N. 2.200-2 de 24 de agosto de 2001. Sua autenticidade deverá ser confirmada no endereço eletrônico www.cenad.org.br/autenticidade. O presente documento digital pode ser convertido em papel por meio de autenticação no Tabelionato de Notas. Provimento nº 100/2020 CNJ - artigo 22