



PREFEITURA MUNICIPAL DE CONGO

Trabalhando com ética e transparência

COMISSÃO PERMANENTE DE LICITAÇÃO Nº 001/2019

PREFEITURA MUNICIPAL DE CONGO
FUNDO MUNICIPAL DE SAÚDE DE CONGO - PARAÍBA
COMISSÃO PERMANENTE DE LICITAÇÃO
EDITAL DE LICITAÇÃO
TOMADA DE PREÇOS Nº. 10001/2019

OBJETO

A presente Tomada de Preços tem por objeto a **CONTRATAÇÃO DE EMPRESA ESPECIALIZADA PARA EXECUÇÃO DOS SERVIÇOS DE AMPLIAÇÃO DE UBS**, em conformidade das especificações técnicas e projetos e de acordo com as condições estabelecidas neste Edital e seus anexos.

DATA E HORÁRIO DE RECEBIMENTO E ABERTURA DOS ENVELOPES

DIA: 27 de maio de 2019

HORÁRIO: 11h30min.

LOCAL DE APRESENTAÇÃO DOS ENVELOPES

Sede da entidade promotora na Rua Senador Carneiro, s/n, Centro, Congo – PB

IMPORTANTE

Recomendamos aos licitantes a leitura atenta às condições/exigências expressas neste edital e seus anexos, objetivando uma perfeita participação no certame.

DÚVIDAS

Telefone (83) 3359-1100 de segunda a sexta-feira das 08h00min às 12h00min.



PREFEITURA MUNICIPAL DE CONGO

Trabalhando com ética e transparência

COMISSÃO PERMANENTE DE LICITAÇÃO Nº 001/2019

IDENTIFICAÇÃO DO ÓRGÃO LICITANTE

Órgão Licitante: FUNDO MUNICIPAL DE SAÚDE DE CONGO - PARAÍBA – PB

CNPJ: 11.436.548/0001-03

Endereço: Rua Ministro José Américo de Almeida, s/n, Centro, Congo – PB.

Telefone: (83) 3359-1100

Responsável: Comissão Permanente de Licitação

Portaria de Nomeação da CPL: 001/2019.

Endereço da Comissão: Rua Senador Rui Carneiro, s/n, Centro, Congo – PB.

Telefone: (83) 3359-1100

Horário de Expediente da Comissão: 08h00min às 12h00min.

NOMECLATURAS

Sempre que as palavras ou siglas indicadas abaixo aparecerem neste Edital, ou em quaisquer de seus anexos, terão os seguintes significados:

ÓRGÃO LICITANTE: FUNDO MUNICIPAL DE SAÚDE DE CONGO - PARAÍBA – PB

GESTORA: JUCILEIDE FIRMINO DE SOUSA OLIVEIRA

COMISSÃO DE LICITAÇÃO ou CPL: Comissão Permanente de Licitação

CONTRATADA: aquela empresa que será considerada vencedora desta licitação

CONTRATANTE/ADMINISTRAÇÃO: FUNDO MUNICIPAL DE SAÚDE DE CONGO - PARAÍBA

FISCALIZAÇÃO: Setor requisitante ou preposto do Órgão Licitante, devidamente credenciado para a realização da fiscalização do objeto desta licitação.

LICITANTE/PROPONENTE: Aquelas empresas que acorreram e participam desta licitação;

PREÂMBULO

O FUNDO MUNICIPAL DE SAÚDE DE CONGO - PARAÍBA, devidamente qualificada acima, doravante denominada **ÓRGÃO GERENCIADOR**, devidamente qualificado acima, por sua Comissão de Licitação, designados pela Portaria Municipal nº. 001/2019, conforme autorização do(a) Excelentíssimo(a) Senhor(a) Gestor(a), de conformidade com o disposto na Lei Federal 8.666, de 21 de junho de 1993, com suas alterações posteriores, Lei Complementar nº. 123/06 com suas alterações e demais normas regulamentares aplicáveis à espécie, **TORNA PÚBLICO** para dar ciência aos interessados, que fará realizar a seguinte licitação:

Tomada de Preços nº. 10001/2019.

Objeto: CONTRATAÇÃO DE EMPRESA ESPECIALIZADA PARA EXECUÇÃO DOS SERVIÇOS DE AMPLIAÇÃO DE UBS.

Tipo: MENOR PREÇO GLOBAL;

Regime de empreitada: Por preço unitário;

Data da Sessão Pública: 27 de maio de 2019.

Horário: 11h30min (horário local).

Local: Rua Senador Rui Carneiro, s/n, Centro, Congo – PB.

Os envelopes de documentação e proposta de preços relativa à licitação deverão ser protocolados junto à Comissão de Licitação até às 11h30min de 27 de maio de 2019, (não sendo aceito licitantes retardatários) ou caso não haja expediente nesta data, no primeiro dia útil subsequente, na sala de reuniões da Comissão de Licitação.



PREFEITURA MUNICIPAL DE CONGO

Trabalhando com ética e transparência

COMISSÃO PERMANENTE DE LICITAÇÃO Nº 001/2019

1. DO EDITAL

1.1. A presente Tomada de Preços contém os seguintes anexos, dele fazendo parte integrante e inseparável:

1.1.1. ANEXO I - MINUTA DE INSTRUMENTO DE PROCURAÇÃO

1.1.2. ANEXO II - MINUTA DAS DECLARAÇÕES

1.1.3. ANEXO III - MINUTA DE DECLARAÇÃO DE ELABORAÇÃO INDEPENDENTE DE PROPOSTA

1.1.4. ANEXO IV - MINUTA DO TERMO DE RENUNCIA

1.1.5. ANEXO VI - MINUTA DA PROPOSTA FINANCEIRA

1.1.6. ANEXO VII - MINUTA DE DECLARAÇÃO DE EMPREGAR 10% DA MÃO DE OBRA LOCAL

1.1.7. ANEXO VIII - MINUTA DE DECLARAÇÃO DE EMPREGAR 5% DA MÃO DE OBRA AOS SENTENCIADOS

1.1.8. ANEXO IX - MINUTA DE DECLARAÇÃO DE ADOÇÃO DO PROJETO DE GERENCIAMENTO DE RESÍDUO DE CONSTRUÇÃO CIVIL – PGRCC

1.1.9. ANEXO X - MINUTA DO CONTRATO ADMINISTRATIVO

1.1.10. ANEXO XI - MINUTA DA ORDEM DE SERVIÇOS

1.1.11. ANEXO XII - MINUTA DO ATESTADO DE VISITA TÉCNICA

1.1.12. ANEXO XIII – PROJETO TÉCNICO

1.2. A presente licitação, na modalidade de TOMADA DE PREÇOS, do tipo Menor Preço, sob o regime de empreitada por preço unitário, (Art. 6, inciso VIII, alínea b, c/c art. 45, § 1º inciso I), reger-se-á pela Lei n.º 8.666 de 15 de junho de 1993, que institui normas para licitações e contratos da Administração Pública, com as alterações da Lei n.º 8.883, de 08/06/94; Lei n.º 9.648, de 27 de maio de 1998, Lei Complementar n.º 123, de 14 de dezembro 2006 e Lei Complementar 147, de 07 de setembro de 2014, obedecendo às exigências e condições estabelecidas neste edital.

1.3. **Cópia do edital e seus anexos poderão ser retirados em dias úteis junto a Comissão Permanente de Licitação, no seguinte endereço Rua Senador Carneiro, s/n, Centro, Congo – PB, no horário das 08h00min às 12h00min horas.**

1.4. No mesmo endereço e horário de expediente definidos acima, os interessados poderão apresentar por escrito, pedido de informações e demais esclarecimentos necessários sobre a licitação.

2. DO OBJETO

2.1. A presente Tomada de Preços tem por objeto contratação de empresa especializada para perfeita execução dos serviços destinados ao FUNDO MUNICIPAL DE SAÚDE DE CONGO - PARAÍBA para execução dos serviços de **CONTRATAÇÃO DE EMPRESA ESPECIALIZADA PARA EXECUÇÃO DOS SERVIÇOS DE AMPLIAÇÃO DE UBS**, sob o regime de empreitada por preço unitário, com o tipo de Licitação **MENOR PREÇO GLOBAL**, com fornecimento de mão de obra e todos os seus encargos, materiais, equipamentos, maquinário, ferramentas, acessórios, água, energia e tudo quanto for necessário para a perfeita execução e acabamento dos serviços, na conformidade das conforme especificações técnicas e projetos e de acordo com as condições estabelecidas neste Edital e seus anexos.

3. CONDIÇÕES DE PARTICIPAÇÃO

3.1. Os interessados em participar da presente licitação, deverão ser previamente registrados no Cadastro de Fornecedores / Prestadores do FUNDO MUNICIPAL DE SAÚDE DE CONGO - PARAÍBA – PB, onde receberão o Certificado de Registro Cadastral, para Habilitação específica para o Certame;

3.2. As empresas interessadas, ainda não cadastradas, que atenderem as condições exigidas pela Administração Pública Municipal poderão fazê-lo até o terceiro dia antecedente à data designada para o recebimento das propostas mediante apresentação dos documentos exigidos para tal, (artigo 22, § 2º, da Lei Federal n.º 8.666/93), quando lhes será expedido o Certificado de Registro Cadastral.

3.3. Qualquer empresa ou sociedade regularmente estabelecida no país, que seja especializada no ramo do objeto da licitação, e que satisfaça a todas as exigências do presente edital, especificações e normas, de acordo com os anexos relacionados, partes integrantes deste edital;



COMISSÃO PERMANENTE DE LICITAÇÃO Nº 001/2019

- 3.4.** Envelopes entregues em local e/ou horário diferentes, do descrito no preâmbulo do presente Edital, não serão objetos de análise pela Comissão Permanente de Licitação, não sendo permitida a participação de Licitantes retardatários.
- 3.5.** Empresas do ramo pertinente ao objeto da licitação, estabelecidas no país, que satisfaçam as condições e disposições contidas nesta Tomada de Preços, e que apresente declaração, emitida pelo Órgão Licitante, de que está devidamente cadastrada e, no que couber, todos os documentos exigidos neste Edital, referente à fase de habilitação.
- 3.6.** Será vedada a participação de empresa na licitação quando:
- 3.6.1.** Cuja falência tenha sido declarada, em concurso de credores, em dissolução, em liquidação e em consórcio de empresas, qualquer que seja sua forma de constituição.
- 3.6.2.** Que por qualquer motivo tenha sido declarada inidônea por qualquer órgão da Administração Pública, direta ou indireta, Federal, Estadual ou Municipal.
- 3.6.3.** Cujos diretores, sócios, ou responsáveis técnicos, sejam servidores ou dirigentes deste Órgão Licitante.
- 3.6.4.** As pessoas físicas e jurídicas de que trata o art. 9º da lei 8.666/93;
- 3.6.5.** Que tenham Responsável Técnico ou integrante da equipe técnica pertencente à outra firma que esteja participando da mesma licitação;
- 3.6.6.** Que por si ou seus sócios sejam participantes do capital de outra firma que esteja participando da mesma licitação;
- 3.6.7.** Que estejam com seus créditos suspensos pelo Governo Federal;

4. DA REPRESENTAÇÃO E DO CREDENCIAMENTO

- 4.1.** No local, data e hora indicado no preâmbulo deste edital será realizado o credenciamento dos licitantes que desejarem manifestar-se durante as fases do procedimento licitatório, mediante apresentação de documento que comprove esta situação, conforme abaixo:
- 4.1.1. Titular da empresa licitante**, devendo apresentar cédula de identidade ou outro documento de identificação oficial, acompanhado de: registro comercial no caso de empresa individual, contrato social ou estatuto em vigor, no caso de sociedades comerciais e, no caso de sociedades por ações, dos documentos de eleição de seus administradores; inscrição do ato constitutivo, no caso de sociedades civis, acompanhada de prova de diretoria em exercício; e ata de fundação e estatuto social em vigor, com a ata da assembleia que o aprovou, devidamente arquivado na Junta Comercial ou inscrito no Registro Civil das Pessoas Jurídicas da respectiva sede, no caso de sociedades cooperativas; sendo que em tais documentos devem constar expressos poderes para exercerem direitos e assumir obrigações em decorrência de tal investidura;
- 4.1.2. Representante designado pela empresa licitante**, que deverá apresentar instrumento particular de procuração ou documento equivalente, com poderes para se manifestar em nome da empresa licitante em qualquer fase da licitação, acompanhado de documento de identificação oficial e do registro comercial, no caso de empresa individual; contrato social ou estatuto em vigor no caso de sociedades comerciais e no caso de sociedades por ações, acompanhado, neste último, de documentos de eleição de seus administradores; inscrição do ato constitutivo, no caso de sociedades civis, acompanhada de prova de diretoria em exercício; e ata de fundação e estatuto social em vigor, com a ata da assembleia que o aprovou, devidamente arquivado na Junta Comercial ou inscrito no Registro Civil das Pessoas Jurídicas da respectiva sede, no caso de sociedades cooperativas;
- 4.2.** A documentação de credenciamento do representante que se fizer representar legalmente na presente licitação deverá ser entregue fora dos envelopes “HABILITAÇÃO” e “PROPOSTA”, antes do início do recebimento dos mesmos.
- 4.3. NOS CASOS DE EMPRESAS DE PEQUENO PORTE – EPP E DE MICROEMPRESAS – ME**, que pretendam sua inclusão no regime diferenciado concedido pela Lei Complementar nº 123/2006, pelo Decreto nº 32.056, de 24/03/2011 do Estado da Paraíba e combinado com a lei 147/2014, estas deverão apresentar, ainda no Credenciamento, em anexo a **DECLARAÇÃO** firmada pelo contador que se enquadra como microempresa ou empresa de pequeno porte e/ou **CERTIDÃO SIMPLIFICADA** emitida pela Junta Comercial do Estado a que pertença, com data de expedição de até 60 (sessenta) dias em relação a data de abertura da Licitação;



COMISSÃO PERMANENTE DE LICITAÇÃO Nº 001/2019

4.3.1. A apresentação declaração mencionada no subitem anterior é facultativa e deverá ser entregue tão-somente pelas licitantes efetivamente enquadradas que pretendam se beneficiar do regime legal diferenciado e que não tenham sido alcançadas por alguma hipótese de exclusão do tratamento jurídico diferenciado.

4.3.2. A participação em licitação na condição de microempresa ou empresa de pequeno porte ou cooperativa equiparada, sem que haja o enquadramento nessas categorias, ensejará a aplicação das sanções previstas em Lei e a exclusão do regime de tratamento diferenciado. A comissão poderá realizar diligências para verificar a veracidade da declaração.

4.3.3. A participação nas condições previstas acima, implica no reconhecimento de não se encontrar em nenhuma das situações previstas no parágrafo quarto, do art. 3º, da Lei Complementar nº. 123/06.

4.3.4. A não utilização da faculdade prevista no subitem 4.3.1, será considerado que a Licitante optou por renunciar aos benefícios previstos na Lei Complementar nº 123/2006, o Decreto nº 32.056, de 24/03/2011 do Estado da Paraíba e combinado com a lei 147/2014 e o Decreto 8.538 de 06 de outubro de 2015.

4.4. A não apresentação do documento de credenciamento ou a sua incorreção não impedirá a participação da licitante no certame, porém, impossibilitará o representante de se manifestar e responder pela empresa, não podendo rubricar documentos ou fazer qualquer observação ou interferir no desenvolvimento dos trabalhos, mas, somente, como cidadão comum.

4.5. Cada licitante credenciará apenas um representante, que será o único admitido a intervir nas etapas desta licitação e a responder por sua representada, para todos os atos e efeitos previstos neste edital;

4.6. Não será admitida a representação concomitante de um mesmo representante para mais de uma empresa licitante.

4.7. Os documentos acima mencionados poderão ser apresentados em original, por qualquer processo de cópia autenticada por cartório competente ou publicação na imprensa oficial, ou, ainda, por cópias não autenticadas, desde que sejam exibidos os originais para conferência pela Comissão Permanente de Licitação **até o último dia útil anterior à licitação, das 07h00minhs às 12h00minhs**. Não serão aceitas cópias ilegíveis, que não ofereçam condições de leitura das informações nelas contidas por parte desta mesma Comissão Permanente de Licitação.

5. DA FORMA DE APRESENTAÇÃO DOS ENVELOPES

5.1. Os licitantes deverão apresentar, na data e horário previstos no preâmbulo deste Edital, dois envelopes distintos, opacos, devidamente fechados, rubricados no fecho, contendo respectivamente, no **ENVELOPE Nº 01**, a documentação comprobatória da sua habilitação solicitada no **item 6** desse Edital, e no **ENVELOPE Nº 02**, a sua proposta de preços conforme explicitado no **item 7** deste Edital, devendo constar ainda na parte externa dos respectivos envelopes, **RAZÃO SOCIAL**, **CNPJ** e **ENDEREÇO** do licitante, o número do Edital e o objeto da licitação e os seguintes dizeres:

ENVELOPE Nº 01
À Comissão Permanente de Licitação FUNDO MUNICIPAL DE SAÚDE DE CONGO - PARAÍBA – PB Tomada de Preços nº. 10001/2019 DOCUMENTAÇÃO DE HABILITAÇÃO

ENVELOPE Nº 02
À Comissão Permanente de Licitação FUNDO MUNICIPAL DE SAÚDE DE CONGO - PARAÍBA – PB Tomada de Preços nº. 10001/2019 PROPOSTA DE PREÇOS

6. DOCUMENTAÇÃO - ENVELOPE Nº 01

6.1. As licitantes deverão incluir no Envelope nº. 01 – **HABILITAÇÃO**, os seguintes documentos:

6.2. RELATIVAMENTE A HABILITAÇÃO JURÍDICA DA LICITANTE:

6.2.1. Registro Público originário de Empresas Mercantis e demais alterações, acompanhado de cópia de CPF e R.G. do titular, para os casos de empresário individual;



PREFEITURA MUNICIPAL DE CONGO

Trabalhando com ética e transparência

COMISSÃO PERMANENTE DE LICITAÇÃO Nº 001/2019

6.2.2. Ato constitutivo, estatuto ou Contrato Social, em vigor da licitante e todas as alterações subsequentes, devidamente registrado e acompanhado da cópia autenticada do Documento de Identidade e do CPF dos sócios, em se tratando de sociedade comercial e, no caso de sociedade por ações, acompanhado de documentos de eleição de seus administradores;

6.2.3. Inscrição de ato constitutivo em Cartório de Registro de Pessoas Jurídicas, no caso de Sociedades Civis acompanhado de prova da diretoria em exercício;

6.2.4. Em se tratando de Microempreendedor Individual, apresentar Certificado da Condição de Microempreendedor Individual, acompanhado da cédula de identidade e CPF do titular;

6.2.5. Decreto de autorização, em se tratando de empresa ou sociedade estrangeira em funcionamento no País, e ato de registro ou autorização para funcionamento expedido pelo órgão competente, quando a atividade assim o exigir;

6.2.6. Os documentos em apreço deverão estar acompanhados de todas as alterações ou da consolidação respectiva.

6.3. RELATIVAMENTE A REGULARIDADE FISCAL E TRABALHISTA DA LICITANTE:

6.3.1. Comprovante de Inscrição e de Situação Cadastral relativo ao Cadastro Nacional de Pessoas Jurídicas (CNPJ) emitida via internet, com data de emissão não superior a 60 (sessenta dias);

OBSERVAÇÃO: Caso a licitante apresente o CNPJ, com data de sua emissão superior a 60 (sessenta) dias, a Comissão Permanente de Licitação poderá no ato da sessão, verificar no site oficial www.receita.fazenda.gov.br, se a situação cadastral da licitante encontra-se ATIVA.

6.3.2. Prova de Inscrição no cadastro de contribuintes estadual e municipal, conforme o caso, relativa à sede e domicílio da licitante, pertinente ao ramo de atividade que exerce e compatível com o objeto contratual;

OBSERVAÇÃO: Caso o licitante seja considerado isento de tributos relacionados ao objeto licitatório, deverá comprovar tal condição mediante a apresentação de declaração emitida pela correspondente Fazenda do domicílio ou sede do fornecedor, ou outra equivalente, na forma da lei.

6.3.3. Prova de regularidade fiscal perante a Fazenda Nacional, mediante apresentação de certidão expedida conjuntamente pela Secretaria da Receita Federal do Brasil (RFB) e pela Procuradoria-Geral da Fazenda Nacional (PGFN), referente a todos os créditos tributários federais e à Dívida Ativa da União (DAU) por elas administrados, inclusive aqueles relativos à Seguridade Social, nos termos da Portaria Conjunta nº 1.751, de 02/10/2014, do Secretário da Receita Federal do Brasil e da Procuradora-Geral da Fazenda Nacional;

6.3.4. Prova de regularidade para com a Receita Estadual, mediante apresentação de Certidão Negativa de Tributos Estaduais, expedida pela Secretaria de Estado da Fazenda, do domicílio ou sede da proponente ou outra equivalente na forma da lei;

6.3.5. Prova de regularidade para com a Fazenda Municipal, mediante a apresentação de Certidão Negativa de Débitos Municipais, expedida pela Secretaria Municipal da Fazenda, do domicílio ou sede da proponente ou outra equivalente na forma da lei;

6.3.6. Prova de situação regular perante o Fundo de Garantia do Tempo de Serviço - FGTS, emitida pela Caixa Econômica Federal, com validade em vigor;

6.3.7. Prova de inexistência de débitos inadimplidos perante a Justiça do Trabalho, mediante a apresentação de Certidão Negativa de Débitos Trabalhistas CNDT, nos termos do Título VII-A da Consolidação das Leis do Trabalho, aprovada pelo Decreto-Lei nº 5.452, de 1º de maio de 1943;

6.4. RELATIVAMENTE A QUALIFICAÇÃO ECONÔMICO-FINANCEIRA DA LICITANTE:

6.4.1. Certidão Negativa de falência e recuperação judicial, emitida pelo Cartório distribuidor da sede do licitante, dentro do prazo de validade previsto na própria certidão, ou, na omissão desta, expedida há no máximo 30 (trinta) dias antes da data de apresentação dos Documentos de Habilitação e das Propostas;

6.4.2. Balanço Patrimonial e demonstrações contábeis do último exercício social, nos Termos do art. 31, inc. I, da Lei Federal nº 8.666/93, que comprovem a boa situação financeira da empresa, vedada a sua substituição por balancetes ou balanços provisórios.



COMISSÃO PERMANENTE DE LICITAÇÃO Nº 001/2019

6.4.2.1. O Balanço Patrimonial e Demonstrações Contábeis do último exercício social deverão estar registrados na Junta Comercial, contendo inclusive os Termos de Abertura e Encerramento, indicando expressamente o número do livro e as folhas em que se encontra regularmente transcrito.

6.4.2.2. O Balanço Patrimonial e Demonstrações Contábeis deverão estar assinados pelo representante legal da empresa, pelo Contador ou por ou por outro profissional equivalente devidamente habilitado e registrado no CRC, devendo ainda anexar a Certidão de Regularidade do Conselho Regional de Contabilidade do seu domicílio profissional dentro da validade.

6.4.2.3. Serão considerados aceitos como na forma da lei o balanço patrimonial e demonstrações contábeis assim apresentados:

(1º) Sociedades regidas pela Lei n. 6.404/76 (sociedade anônima):

- Publicados em Diário Oficial ou;
- Publicados em jornal de grande circulação ou;
- Por fotocópia registrada ou autenticada na Junta Comercial da sede ou domicílio da licitante.

(2º) Sociedades por cota de responsabilidade limitada (LTDA):

- Acompanhados por fotocópia dos Termos de Abertura e de Encerramento do Livro Diário, devidamente autenticada na Junta Comercial da sede ou domicílio da licitante ou em outro órgão equivalente ou;
- Fotocópia do Balanço e das Demonstrações Contábeis devidamente registradas ou autenticadas na Junta Comercial da sede ou domicílio da licitante.

(3º) Sociedade sujeita ao regime estabelecido na Lei Complementar nº 123/2006 – Estatuto da Microempresa e da Empresa de Pequeno Porte (ME ou EPP):

- Acompanhados por fotocópia dos Termos de Abertura e de Encerramento do livro Diário, devidamente autenticado na Junta Comercial da sede ou domicílio da licitante ou em outro órgão equivalente;

(4º) Sociedade criada no exercício em curso ou inativa no exercício anterior:

- Fotocópia do Balanço de Abertura, devidamente registrado ou autenticado na Junta Comercial da sede ou domicílio das licitantes nos casos de sociedades anônimas;

6.4.2.4. A boa situação financeira do licitante será avaliada pelos Índices de Liquidez Geral (LG), Solvência Geral (SG) e Liquidez Corrente (LC), maior ou igual a 1,00 (um), através de Relatório descritivo e demonstrativo do contador devidamente registrado no Conselho Regional de Contabilidade indicando a boa situação Econômica e Financeira da Empresa em poder contratar com a Administração, após a análise dos indicadores Financeiros e Econômicos extraídos do último balanço do Exercício Financeiro e comparados com os parâmetros dos indicadores previstos abaixo descritos:

Liquidez Geral (LG) \geq 1,0

Solvência Geral (SG) \geq 1,0

Liquidez Corrente (LC) \geq 1,0

$$\begin{aligned} \text{LG} &= \frac{\text{Ativo Circulante} + \text{Realizável a Longo Prazo}}{\text{Passivo Circulante} + \text{Passivo Não Circulante}} \\ \text{SG} &= \frac{\text{Ativo Total}}{\text{Passivo Circulante} + \text{Passivo Não Circulante}} \\ \text{LC} &= \frac{\text{Ativo Circulante}}{\text{Passivo Circulante}} \end{aligned}$$



COMISSÃO PERMANENTE DE LICITAÇÃO Nº 001/2019

6.4.2.5. A licitante que apresentar resultado igual ou menor que 01 (um), em qualquer dos índices referidos no subitem anterior, quando de sua habilitação deverá comprovar, por meio de balanço patrimonial do último exercício social, patrimônio líquido mínimo correspondente a 10% (dez por cento) do valor total estimado do contrato.

6.4.2.6. Os balanços emitidos via Sistema Público de Escrituração Fiscal Digital - Sped Fiscal, serão aceitos devidamente autenticados, mediante recibo de entrega emitido pelo Sped, conforme autoriza o art. 78 – A, §1.º e § 2.º do Decreto n.º 1.800/1996, alterado pelo Decreto n.º 8.683/2016, apresentarão documentos extraído do Sistema Público de Escrituração Digital – Sped ou através do site da Junta Comercial do Estado da sede da licitante, na seguinte forma:

- Recibo de Entrega de Livro Digital transmitido através do Sistema Público de Escrituração Digital – Sped;
- Termos de Abertura e Encerramento do Livro Diário Digital extraídos do Sistema Público de Escrituração Digital – Sped;
- Balanço e Demonstração do Resultado do Exercício extraídos do Sistema Público de Escrituração Digital – Sped;

6.4.3. Comprovante da prestação de garantia de participação de que trata o inciso III do art. 31 da Lei nº 8.666/93 e suas alterações, no valor de **R\$ 1.075,97 (um mil setenta e cinco reais e noventa e sete centavos)**, nas modalidades seguintes:

- Caução em dinheiro ou títulos da dívida pública. Os títulos da Dívida Pública devem atender as exigências legais do inciso I do Art. 56 da Lei 8.666/93 e estarem reconhecidamente válidos pelo Governo Federal, observando-se os Decretos-leis nº 263, de 28/02/1967 e nº 396, de 30/12/1968, conforme instrução do Tesouro Nacional;
- Seguro garantia;
- Fiança Bancária;

6.4.3.1. A garantia referida acima, deverá ser recolhida junto ao Departamento Financeiro - Tesouraria da Prefeitura Municipal do Congo – PB, **até o terceiro dia útil anterior à licitação, das 08:00hs às 12:00hs;**

6.4.3.2. A garantia será devidamente restituída às licitantes não vencedoras após o término do processo, em até 10 (dez) dias.

6.4.3.3. A garantia de proposta prevista no item 6.4.3 tem o objetivo de proteger a Entidade de Licitação contra atos ou omissões dos Licitantes:

- Garantir à satisfação de multa imposta ao licitante que, no curso ainda da disputa, venha a praticar ato ilícito visando frustrar os objetivos da licitação;
- Caso a Licitante retire sua proposta durante o período de validade definido no Edital e na Garantia de Proposta;
- Se a Licitante vencedora, deixar de assinar o Contrato no prazo legal.

6.5. RELATIVAMENTE A QUALIFICAÇÃO TÉCNICA DA LICITANTE:

6.5.1. Prova de Registro ou Inscrição da empresa licitante e de seu Responsável Técnico no CREA (Conselho Regional de Engenharia, Arquitetura e Agronomia) e/ou CAU (Conselho de Arquitetura e Urbanismo), conforme as áreas de atuação previstas no Projeto Básico, em plena validade, emitida pelo Conselho da jurisdição da sede da licitante;

6.5.2. COMPROVAÇÃO DE CAPACIDADE TÉCNICO-OPERACIONAL

6.5.2.1. Comprovação de aptidão para desempenho de atividade pertinente e compatível em características, quantidades e prazo com o **objeto licitado**, mediante apresentação de atestado(s) de execução de serviço(s) em nome da empresa licitante, emitido(s) por pessoa(s) jurídica(s) de direito público ou privado, cuja parcela de maior relevância técnica e de valor significativo são:

DESCRIÇÃO DOS SERVIÇOS
<ul style="list-style-type: none">EMBASAMENTO C/PEDRA ARGAMASSADA UTILIZANDO ARG. CIM/AREIA
<ul style="list-style-type: none">PISO INTERTRAVADO, COM BLOCO RETANGULAR



COMISSÃO PERMANENTE DE LICITAÇÃO Nº 001/2019

6.5.3. COMPROVAÇÃO DE CAPACIDADE TÉCNICO-PROFISSIONAL

6.5.3.1. Comprovação da participante de possuir no seu quadro permanente, na data da entrega da documentação, como profissional Responsável Técnico, Engenheiros Civil, de nível superior registrado no CREA ou outra entidade competente, detentor (es) de certidão (ões) de responsabilidade técnica pela execução de obra ou serviço de características semelhantes ao **OBJETO DO PRESENTE CERTAME**, acompanhados dos respectivos atestados. O(s) atestado(s) relativo(s) aos serviços de engenharia deverão ser emitido(s) por pessoa(s) jurídica(s) de direito público ou privado, obrigatoriamente pelos contratantes titulares das obras, e deverão estar acompanhado(s) do(s) respectivo(s) Certificado(s) de Acervo Técnico – CAT, expedido(s) pelo(s) CREA(S) da(s) região(ões) onde o(s) serviço(s) tenha(m) sido realizado(s). No(s) atestado(s) deverá(ão) estar contemplado(s) o(s) seguinte(s) serviço(s) como parcela(s) de maior relevância e valor significativo, consoante serviços constantes:

DESCRIÇÃO DOS SERVIÇOS
<ul style="list-style-type: none">• EMBASAMENTO C/PEDRA ARGAMASSADA UTILIZANDO ARG. CIM/AREIA
<ul style="list-style-type: none">• PISO INTERTRAVADO, COM BLOCO RETANGULAR

- Definem-se como obras similares aquelas construtivamente afins às de construção, reforma e ampliação em geral;
- Definem-se como obras de porte e complexidade similares aquelas que apresentam grandezas e características técnicas semelhantes às descritas nas Especificações Técnicas, parte integrante deste Edital;
- Comprovação de que a licitante possui em seu quadro permanente, na data da entrega da proposta, engenheiro civil, detentor de atestado de responsabilidade técnica, e devidamente registrado no CREA, acompanhado da respectiva Certidão de Acervo Técnico – CAT, expedida por este Conselho, que comprove ter o profissional executado serviço relativo à obra similar à da presente licitação;
 - Entende-se, para fins deste Edital, como pertencente ao quadro permanente:
 - O Empregado;
 - O Sócio;
 - O detentor de contrato de prestação de serviço;
 - Os atestado(s) referentes aos responsáveis técnicos só serão aceito(s) se o(s) profissional(ais) em pauta possuir(em) vínculo obrigacional e/ou trabalhista com a licitante na data da licitação, comprovando mediante a apresentação de cópia autenticada do contrato de trabalho ou do registro na Carteira de Trabalho e Previdência Social (CTPS), contendo as folhas que demonstre o n.º de registro, qualificação civil, e última alteração de salário, além de cópias da ficha de registro de empregados da licitante, frente e verso.
- Quando se tratar de dirigente ou sócio da licitante tal comprovação será através do ato constitutivo da mesma;
- No caso de duas ou mais licitantes apresentarem atestados de um mesmo profissional como responsável técnico, como comprovação de qualificação técnica, ambas serão inabilitadas.

6.5.4. Declaração de que manterá na obra e/ou serviço, em tempo integral, o profissional indicado como responsável técnico (descrever nome e número do registro no CREA), admitindo-se a substituição por profissionais de experiência equivalente ou superior, desde que aprovada pelo FUNDO MUNICIPAL DE SAÚDE DE CONGO - PARAÍBA, devidamente assinado pelo sócio responsável pela administração da empresa;

6.5.5. Apresentar indicação das instalações, dos equipamentos/aparelhamentos e do pessoal técnico permanente, adequados e disponíveis, considerados essenciais para o cumprimento do objeto da licitação, bem como da qualificação de cada um dos membros da equipe técnica que se responsabilizará pelos trabalhos, mediante apresentação de relação



COMISSÃO PERMANENTE DE LICITAÇÃO Nº 001/2019

explícita e declaração de sua disponibilidade, devidamente assinado pelo sócio responsável pela administração da empresa;

6.5.6. ATESTADO DE VISITA TÉCNICA AO LOCAL DA OBRA;

6.5.6.1. O FUNDO MUNICIPAL DE SAÚDE DE CONGO - PARAÍBA, através da Secretaria de Infraestrutura, expedirá, em nome da empresa proponente, o **ATESTADO DE VISITA TÉCNICA**, dando provas de que ela recebeu todos os documentos e que tomou conhecimento de todas as informações e das condições locais para o cumprimento das obrigações objeto desta licitação, à luz do Art. 30 “caput” e Inciso III, da Lei 8.666/93, a qual deverá se fazer representar pelo Engenheiro Civil do quadro técnico da empresa, e/ou pelo representante legal da empresa, e/ou pelo procurador, com firma reconhecida de quem lhe outorgou os direitos;

6.5.6.2. A visita técnica deverá ser agendada e realizada pelo representante das empresas interessadas, até o primeiro dia útil anterior à licitação, das 08h00min às 12h00min, devendo ser agendada com até 24 horas de antecedência. (obs: Não poderão ser agendas visitas para sábado, domingos e feriados).

6.5.6.3. As licitantes deverão fazer a visita técnica, ao local das obras e serviços, para se inteirar oficialmente dos serviços a serem executados, avaliando os problemas futuros de modo que os custos propostos cubram quaisquer dificuldades decorrentes de sua execução, e obter, todas as informações e receber os documentos ser necessários para a elaboração da proposta e execução do contrato. É de inteira responsabilidade da licitante a verificação "in loco" das dificuldades e dimensionamento dos dados necessários à apresentação da Proposta. A não verificação dessas dificuldades não poderá ser invocada no desenrolar dos trabalhos como fonte de alteração dos termos contratuais que venham a ser estabelecidos. A licitante deverá prever todos os acessos necessários para permitir a chegada dos equipamentos e materiais no local de execução das obras/serviços, avaliando todas as suas dificuldades, pois os eventuais custos decorrentes de qualquer serviço para melhoria desses acessos correrão por conta da licitante vencedora;

6.5.7. Declaração de inexistência de fato superveniente impeditivo da habilitação da forma do § 2º, do Art. 32, da Lei nº. 8.666/93 alterada, nos termos do modelo constante nos anexos deste Edital;

6.5.8. Declaração de inexistência em seu quadro pessoal de menores, na forma do disposto do inciso XXXIII, do art. 7º da Constituição, nos termos do modelo constante nos anexos deste Edital;

6.5.9. Declaração de conhecimento do edital, devidamente assinado pelo sócio responsável pela administração da empresa, nos termos do modelo constante nos anexos deste Edital;

6.5.10. Declaração de Autenticidade dos documentos, nos termos do modelo constante nos anexos deste Edital;

6.5.11. Declaração de ausência de servidor público no quadro social ou profissional da licitante, do FUNDO MUNICIPAL DE SAÚDE DE CONGO - PARAÍBA, nos termos do modelo constante nos anexos deste Edital;

6.5.12. Declaração de que a proposta foi elaborada de forma independente, nos termos da Instrução Normativa SLTI/MPOG nº 02/09, nos termos do modelo constante nos anexos deste Edital;

6.5.13. Declaração de que, se contratada, assume inteira responsabilidade pela execução das obras objeto deste Edital, e que se sujeita às especificações técnicas das mesmas, devidamente assinada pelo Representante legal da licitante;

6.5.14. Declaração de que a empresa não se encontra inidônea para licitar e contratar com o Poder Público ou suspenso do direito de licitar ou contratar com a Administração Pública;

6.5.15. Termo de Renúncia, caso o participante envie apenas seus envelopes, sem representante credenciado e desejar renunciar ao direito de interpor recurso e ao prazo respectivo relativo à Fase de Habilitação, concordando com o prosseguimento do certame licitatório, nos termos do modelo constante nos anexos deste Edital;

6.5.16. Certificado de Registro Cadastral – CRC, fornecida pelo órgão licitante;

6.6. Os documentos para habilitação poderão ser apresentados em original, por qualquer processo de cópia autenticada por cartório competente ou publicação na imprensa oficial, ou, ainda, por cópias não autenticadas, desde que sejam exibidos os originais para conferência pela Comissão Permanente de Licitação **até o último dia útil anterior à licitação, das 08h00min às 12h00min**. Não serão aceitas cópias ilegíveis, que não ofereçam condições de leitura das informações nelas contidas por parte desta mesma Comissão Permanente de Licitação;



COMISSÃO PERMANENTE DE LICITAÇÃO Nº 001/2019

7. PROPOSTA FINANCEIRA - ENVELOPE Nº 02

7.1. A proposta deverá ser elaborada visando atender o descrito neste Edital, nos termos do modelo constante nos anexos deste Edital – Minuta da Proposta de Preços, a ser impresso no papel timbrado da empresa, com observância dos seguintes requisitos:

7.1.1. Estar impressas por processo eletrônico, em (01) uma via, em papel timbrado do licitante, redigida em língua portuguesa, em linguagem clara, sem emendas, rasuras ou entrelinhas, devidamente datada, assinada na última folha, rubricada nas demais pelo representante legal e o responsável técnico e conter o seguinte:

7.1.1.1. Especificação clara e completa dos serviços oferecidos, sem conter alternativas de preço ou qualquer outra condição que induza o julgamento a ter mais de um resultado;

7.1.1.2. Preço unitário, por item, expresso em R\$ (reais), entendido preço total como sendo preço unitário multiplicado pela quantidade solicitada obrigatoriamente, em algarismos arábicos;

7.1.1.3. Prazo de validade da proposta de no mínimo 60 (sessenta) dias, a contar da data de sua apresentação;

7.1.1.4. Declaração expressa de estarem incluídos nos preços unitários propostos todos os impostos, taxas, seguros, fretes, bem como quaisquer outras despesas, diretas e indiretas incidentes até a efetiva entrega do objeto deste Edital;

7.1.1.5. A razão social, o CNPJ e o endereço completo;

7.1.1.6. Indicação do número desta Tomada de Preços;

7.1.1.7. Valor total da proposta, expresso em real, e por extenso;

7.1.1.8. Prazo de Execução dos serviços, conforme especificado no Cronograma Físico-Financeiro, após a emissão da Ordem de Serviços;

7.1.1.9. Prazo de pagamento: em até 30 (trinta) dias após a emissão do boletim de medição.

7.1.1.10. Local data e assinatura da proposta pelo representante legal e o responsável técnico.

7.1.2. A **Planilha Orçamentaria da Obra deverá ser apresentada em meio eletrônico (Microsoft Excel ou software livre em CR-ROM), objetivando facilitar a conferência da mesma e para lançamento dos dados no sistema de georreferenciamento do TCE/PB;**

7.2. O licitante deverá incluir também no Envelope 02 – Proposta de Preços:

7.2.1. Cronograma Físico-Financeiro dos itens principais da planilha orçamentária constantes na descrição geral dos serviços, obedecendo às atividades e prazos, com quantitativos previstos, mês a mês, observando o prazo estabelecido para a execução dos serviços, conforme projeto;

7.2.2. Composição de cada preço unitário constante da planilha apresentada, de acordo com Projeto Básico;

7.2.3. Composição de encargos sociais e trabalhistas, adequada à política de utilização de mão-de-obra, de acordo com Projeto Básico;

7.2.4. Composição de Taxa de B.D.I. – Bonificação de Despesas Indiretas, acompanhada do detalhamento de composição auxiliar para os Impostos, devidamente assinada pelo Engenheiro Responsável Técnico e pelo Representante legal da licitante, obedecendo ao Acórdão nº 325/2007 - TCU Plenário. Não devem ser computadas as alíquotas, referentes à IRPJ e CSLL sob pena de desclassificação;

7.2.5. Declaração conforme modelo apresentado anexo a este Edital, comprometendo-se a empregar residentes do município onde a obra será executada, em pelo menos 10% (dez por cento) da mão de obra total necessária, em obediência ao inciso IV, do art. 12, da Lei nº 8.666/93.

7.2.6. Declaração conforme modelo apresentado anexo a este Edital, comprometendo-se a empregar 5% (cinco por cento) do total de vagas existentes na contratação da obra aos sentenciados, em cumprimento à Lei Estadual nº 9.430/2011.

7.2.7. Declaração conforme modelo apresentado anexo a este Edital, comprometendo-se a adotar do Projeto de Gerenciamento de Resíduo de Construção Civil - PGRCC, nas condições determinadas pelo CONAMA, através da Resolução nº 307/2002.

7.3. A licitante somente poderá retirar sua proposta, mediante requerimento escrito à Comissão, antes da abertura do respectivo envelope, desde que caracterizado motivo justo decorrente de fato superveniente e aceito pela Comissão;

7.4. Não serão admitidos cancelamentos, retificações de preços ou alterações nas condições estabelecidas, uma vez abertas às propostas. A omissão de qualquer despesa necessária a perfeita execução do objeto será interpretada como não existente ou já incluída no preço, não podendo a licitante pleitear acréscimo após a abertura das propostas;



COMISSÃO PERMANENTE DE LICITAÇÃO Nº 001/2019

7.5. Serão desclassificadas as propostas que:

7.5.1. Não atenderem às exigências deste Edital;

7.5.2. Contiverem ofertas de vantagens com base nas outras propostas apresentadas;

7.5.3. Apresentarem preço unitário e global superiores aos preços estimados pelo Órgão Licitante ou preços manifestamente inexequíveis, assim considerados aqueles que não venham a ter sua viabilidade demonstrada através de documentação que comprove que os custos dos insumos são coerentes com os de mercado, observando-se o que dispõe o §1º do Art. 48 da Lei 8.666/93;

7.5.4. Apresentarem percentuais de encargos sociais e/ou tributos em desacordo com a legislação pertinente, quando inferiores.

7.6. Do reajuste de preços:

7.6.1. O valor do contrato será fixo e irrevogável, porém poderá ser corrigido anualmente mediante requerimento da contratada, após o interregno mínimo de um ano, contado a partir da data limite para a apresentação da proposta, pela variação do índice nacional da construção civil ou outro que vier a substituí-lo, e afetará exclusivamente as etapas/parcelas do empreendimento cujo atraso não decorra de culpa da contratada.

7.7. Os preços propostos serão de exclusiva responsabilidade da licitante, não lhe assistindo o direito de pleitear qualquer alteração dos mesmos, sob a alegação de erro, omissão ou qualquer outro pretexto;

7.8. A omissão de qualquer despesa necessária à perfeita execução do objeto será interpretada como não existente ou já incluída no preço, não podendo a licitante pleitear acréscimo após a abertura das propostas.

8. DAS REUNIÕES DA CPL E DO RECEBIMENTO DOS DOCUMENTOS

8.1. As reuniões da Comissão de Licitação serão públicas e acessíveis ao público, salvo quanto ao conteúdo das Propostas, até a respectiva abertura, presentes seus membros e os respectivos representantes das licitantes, desenvolvendo-se os trabalhos de acordo com as reuniões e fases estabelecidas;

8.2. A Comissão reserva-se ao direito de alterar as datas ou as pautas das reuniões, ou mesmo suspendê-las, em função do desenvolvimento dos trabalhos, obedecidas às normas legais aplicáveis;

8.3. No dia, hora e local designados neste edital, na presença dos representantes das licitantes e demais pessoas que queiram assistir ao ato, a Comissão de Licitação receberá, dos envelopes distintos, devidamente fechados, contendo a "Documentação" e a "Proposta Financeira", onde serão rubricados nos fechos pelos presentes e registrando em ata a presença dos participantes. Após o recebimento dos envelopes, nenhum outro documento será aceito pela Comissão de Licitação.

8.4. Cada licitante credenciará apenas um representante que será o único admitido a intervir nas fases do procedimento licitatório e a responder, para todos os atos e efeitos previstos neste edital, por sua representada.

8.5. Quando da entrega dos envelopes "Documentos de Habilitação" e "Proposta Financeira", as empresas poderão ser representadas durante o certame por procurador legalmente habilitado, desde que seja entregue à Comissão de Licitação, no início da referida sessão, o instrumento de procuração com a firma do outorgante reconhecida em cartório, podendo ser utilizado a minuta constante no presente Edital.

8.6. No caso do representante ser sócio ou diretor estatutário ou contratualmente habilitado a representar a empresa, deverá ser apresentado documento de identidade e cópia do estatuto ou contrato social com a última alteração da constituição da empresa.

8.7. A não apresentação ou incorreção de quaisquer dos documentos de credenciamento não inabilitará a licitante, mas impedirá o representante de manifestar-se e responder por ela até que seja cumprido o disposto nos itens 6.3 e 6.4 deste edital.

8.8. O representante poderá ser substituído por outro devidamente credenciado.

8.9. Não será admitida a participação de um mesmo representante para mais de uma empresa licitante.



COMISSÃO PERMANENTE DE LICITAÇÃO Nº 001/2019

9. NORMAS DE CONDUÇÃO DO JULGAMENTO E CRITÉRIOS ESTABELECIDOS

9.1. A licitação será processada e julgada pela Comissão de Licitação, que no dia e hora estabelecidos, em sessão pública, receberá os envelopes dos participantes e os examinará quanto a sua inviolabilidade, sendo rubricados conjuntamente pela Comissão e representantes dos licitantes presentes.

9.2. O julgamento da Licitação será realizado em 02 (duas) fases:

9.2.1. A fase de habilitação (1ª) compreenderá a verificação e análise dos documentos apresentados nos envelopes de "Documentos de Habilitação" de cada licitante, relativamente ao atendimento das exigências constantes do presente edital;

9.2.2. A fase de classificação e julgamento (2ª) final que compreenderá a verificação e análise de todos os elementos contidos nos envelopes "Proposta Financeira" das licitantes habilitadas na fase anterior e elaboração da relação de Classificação final das licitantes.

9.3. FASE DE HABILITAÇÃO (1ª FASE)

9.3.1. Efetuados os procedimentos previstos no item 5 deste edital, o Presidente da Comissão de Licitação anunciará a abertura dos envelopes referentes aos "Documentos de Habilitação", os quais serão rubricados, folha por folha, pela Comissão de Licitação e pelos representantes das licitantes presentes;

9.3.2. As licitantes que deixarem de apresentar quaisquer dos documentos exigidos para a habilitação na presente licitação, ou os apresentarem em desacordo com o estabelecido neste edital ou com irregularidades, serão inabilitadas, não se admitindo complementação posterior;

9.3.3. Ocorrendo inversão dos documentos nos envelopes a licitante será inabilitada;

9.3.4. Não sendo necessária a suspensão da reunião para análise da documentação ou realização de diligências ou consultas, a Comissão de Licitação decidirá sobre a habilitação de cada licitante;

9.3.5. Estando presentes todos os representantes das licitantes, a Comissão de Licitação poderá intimá-los verbalmente da decisão sobre a habilitação ou inabilitação. Caso Contrário, a intimação far-se-á por meio de publicação na Imprensa Oficial. Em qualquer situação, tudo deverá constar da ata que será assinada por todos os seus membros e pelos representantes das licitantes;

9.3.6. Intimadas as licitantes verbalmente, em sessão da Comissão de Licitação e não havendo intenção de interposição de recurso por parte de nenhuma delas, bem como exigir-se-á que a decisão seja levada a termo, fato que deverá constar da ata, serão devolvidos às licitantes inabilitadas os envelopes fechados de "Proposta Financeira", procedendo-se, em seguida, à abertura desses envelopes das licitantes habilitadas;

9.3.7. Havendo, na sessão, manifesto interesse de interposição de recurso por parte de qualquer licitante, fato que deverá constar da ata, a Comissão de Licitação encerrará a reunião, mantendo em seu poder todos os envelopes de "Proposta Financeira" devidamente fechados e rubricados, abrindo-se, desta forma, o período recursal de que trata o artigo 109 da Lei nº 8.666/93, bem como fica o licitante obrigado a confirmar, por escrito, no prazo legal, o termo do recurso;

9.3.8. Caso julgue necessário, a Comissão de Licitação poderá suspender a reunião, para análise da documentação, realização de diligências ou consultas, tudo sendo registrado em ata;

9.3.9. Suspensa à reunião, todos os documentos de habilitação e os envelopes de proposta financeira, estes últimos devidamente fechados, ficarão em poder da Comissão de Licitação, após serem rubricados por todos os seus membros e pelos representantes das licitantes presentes;

9.3.10. Após a análise da documentação ou a realização de diligências ou consultas, a Comissão de Licitação fará publicar na Imprensa Oficial, sua decisão quanto à habilitação;

9.3.11. Publicada a decisão da Comissão de Licitação na Imprensa Oficial, abre-se o período recursal de que trata o art. 109, da Lei nº 8.666/93;

9.3.12. Decorrido o período recursal sem interposição de recursos, ou apreciados os eventualmente interpostos na forma da lei, a Comissão de Licitação marcará data para abertura dos envelopes "Proposta Financeira" das licitantes habilitadas. Os envelopes relativos às propostas das licitantes inabilitadas permanecerão em poder da Comissão de Licitação, devidamente lacrados, à disposição da licitante interessada, durante vinte dias contados da data da ciência da inabilitação, após os quais serão destruídos;



COMISSÃO PERMANENTE DE LICITAÇÃO Nº 001/2019

9.3.13. Após a fase de habilitação não é admitida desistência da proposta, que será considerada em todos os seus efeitos obrigacionais, salvo, por motivo justo, decorrente de fato superveniente aceito pela Comissão de Licitação.

9.3.14. Quando todas as licitantes forem inabilitadas, a Comissão de Licitação poderá fixar o prazo de 08 (oito) dias úteis para apresentação de nova documentação de habilitação, escoimada das causas da inabilitação, permanecendo os envelopes de "Proposta Financeira" em seu poder.

9.4. FASE DE CLASSIFICAÇÃO E JULGAMENTO FINAL (2ª FASE):

9.4.1. Decidida à habilitação, sem interposição de recursos, ou com a desistência expressa de todas as licitantes do direito de recorrer, a Comissão de Licitação procederá a aberturas dos envelopes de "Proposta Financeira" das licitantes habilitadas, os quais serão rubricados folha por folha pela Comissão de Licitação e pelos representantes das licitantes presentes;

9.4.2. Os erros de soma e ou multiplicação, eventualmente, configurados na proposta de preços dos licitantes, serão corrigidos pela Comissão de Licitação e havendo divergência entre o preço unitário e o preço total do item, prevalecerá o preço unitário, desde que seja exequível;

9.4.3. A Comissão de Licitação poderá suspender a reunião para análise das propostas financeira e, se for o caso, para a realização de diligências ou consultas;

9.4.4. As licitantes que apresentarem as propostas financeiras em desacordo com o estabelecido neste edital, ou com irregularidades, bem como as que apresentarem preços superfaturados ou com preços manifestamente inexequíveis, nos termos do inciso II e § 1º do art. 48, serão desclassificadas, cabendo a Comissão de Licitação justificar os motivos da decisão, garantido o direito de defesa do proponente;

9.4.5. Será, também, desclassificada a proposta que, para a sua viabilização, necessite de vantagens ou subsídios que não estejam previamente autorizados em lei e à disposição de todos os concorrentes;

9.4.6. Serão submetidas ao julgamento final somente as propostas das licitantes que não tenham sido consideradas desclassificadas;

9.4.7. Quando todas as licitantes forem desclassificadas, a Comissão de Licitação poderá fixar o prazo de 08 (oito) dias úteis para a apresentação de novas propostas, escoimadas das causas da desclassificação;

9.4.8. O julgamento das propostas será efetuado considerando-se como vencedor, o licitante cuja proposta financeira apresente o MENOR PREÇO GLOBAL procedendo-se à classificação dos demais qualificados, por ordem crescente dos preços propostos.

9.4.9. No caso de empate entre duas ou mais propostas, o desempate será mediante sorteio em ato público, para o qual todas as licitantes empatadas serão convocadas;

9.4.10. Decorridos 30 (trinta) minutos da hora marcada, sem que compareçam todos os convocados, o sorteio será realizado a despeito das ausências;

9.4.11. Será declarada vencedora da presente licitação, a licitante classificada em primeiro lugar;

9.4.12. Será assegurada, como critério de desempate, preferência de contratação para as microempresas e empresas de pequeno porte. Conforme Lei Complementar n.º 123, de 14/12/2006 e suas alterações;

9.4.13. Entende-se por empate aquelas situações em que as propostas financeiras apresentadas pelas microempresas e empresas de pequeno porte sejam iguais ou até 10% (dez por cento) superiores à proposta melhor classificada;

9.4.14. Para efeito do disposto no subitem 4.3 deste Edital (Lei Complementar n.º 123, de 14/12/2006 e suas alterações), ocorrendo o empate, proceder-se-á da seguinte forma:

9.4.14.1. A microempresa ou empresa de pequeno porte melhor classificada poderá apresentar proposta de preço inferior àquela considerada vencedora do certame, situação em que será adjudicado em seu favor o objeto licitado.

9.4.14.2. Não ocorrendo a contratação da microempresa ou empresa de pequeno porte, na forma da alínea "a" acima, serão convocadas as remanescentes que porventura se enquadrem na hipótese Lei Complementar n.º 123/06 e suas alterações, na ordem classificatória, para o exercício do mesmo direito.

9.4.14.3. No caso de equivalência dos valores apresentados pelas microempresas e empresas de pequeno porte que se encontrem no intervalo estabelecido pela Lei Complementar n.º 123/06 e suas alterações, será realizado sorteio entre elas para que se identifique aquela que primeiro poderá apresentar melhor oferta.

9.4.15. Na hipótese da não contratação nos termos previstos no subitem 6.4.14 acima, o objeto licitado será adjudicado em favor da proposta originalmente vencedora do certame;



COMISSÃO PERMANENTE DE LICITAÇÃO Nº 001/2019

9.4.16. A condição prevista no subitem anterior somente se aplicará quando a melhor oferta inicial não tiver sido apresentada por microempresa ou empresa de pequeno porte;

9.4.17. Os procedimentos acima definidos serão efetuados para cada item, atendo o exposto neste edital. Caso o julgamento da proposta seja por lote, uma mesma licitante poderá ser declarada vencedora para um ou mais lotes ou mesmo para todos;

9.4.18. Concluída a análise das propostas financeira, a Comissão de Licitação fará a publicação na Imprensa Oficial a sua decisão, sobre a classificação e julgamento final da licitação, o que abrirá o período recursal de que trata o art. 109 da Lei nº 8.666/93;

9.4.19. Das reuniões para recebimento e abertura dos envelopes dos documentos de habilitação e de propostas financeiras serão lavradas atas circunstanciadas e distintas, que mencionarão todas as licitantes, as propostas apresentadas, as reclamações e impugnações feitas pelas licitantes e as demais ocorrências que interessarem ao julgamento da licitação, devendo ser as mesmas assinadas pelos membros da Comissão de Licitação e por todos os representantes presentes das licitantes;

9.4.20. Em caso de divergência entre informações contidas em documentação impressa e na proposta específica, prevalecerão as da proposta;

9.4.21. Publicado o resultado do julgamento da licitação, e depois de decididos os recursos eventualmente interpostos, ou decorrido o prazo recursal sem interposição, o julgamento da licitação será submetido a(o) Gestor(a) deste Órgão Licitante, para homologação e adjudicação.

10. DA PARTICIPAÇÃO DE MICROEMPRESA E EMPRESA DE PEQUENO PORTE

10.1. A empresa que pretender se utilizar dos benefícios previstos nos art. 42 a 45 da Lei Complementar 123, de 14 de dezembro de 2006, deverão apresentar, no envelope de habilitação, declaração, firmada por contador, de que se enquadra como microempresa ou empresa de pequeno porte, além dos documentos previstos no item 6.0 deste edital e atendam o que segue:

10.1.1. As microempresas e empresas de pequeno porte, por ocasião da participação em certames licitatórios, deverão apresentar toda a documentação exigida para efeito de comprovação de regularidade fiscal (item 6.3), mesmo que esta apresente alguma restrição.

10.1.2. Havendo alguma restrição na comprovação da regularidade fiscal, será assegurado, as mesmas, o prazo de 05 (cinco) dias úteis, cujo termo inicial corresponderá ao momento em que o proponente for declarado o vencedor do certame, prorrogáveis por igual período, a critério da Administração Pública, para a regularização da documentação, pagamento ou parcelamento do débito, e emissão de eventuais certidões negativas ou positivas com efeito de certidão negativa.

10.2. A não-regularização da documentação, no prazo previsto, implicará decadência do direito à contratação, sem prejuízo das sanções previstas no art. 81 da Lei no 8.666, de 21 de junho de 1993, sendo facultado à Administração convocar os licitantes remanescentes, na ordem de classificação, para a assinatura do contrato, ou revogar a licitação.

10.3. Serão desclassificadas as propostas com preços excessivos ou que, após a análise da Comissão de Licitação, contiverem preços manifestadamente inexequíveis. Neste caso, antes da desclassificação, a Comissão de Licitação, marcará por escrito, o prazo de 02 (dois) dias corridos para que a empresa prove, por escrito, a compatibilidade dos preços com os praticados no mercado. Se a justificativa não for aceita, efetivar-se-á a desclassificação.

10.4. Nas licitações será assegurado o critério de desempate, preferência de contratação para as microempresas e empresas de pequeno porte, que atenderem os itens 10.1 a 10.3, bem como as condições contidas desse Edital.

11. DA ADJUDICAÇÃO E DA HOMOLOGAÇÃO

11.1. Concluído o julgamento das propostas o objeto da licitação será adjudicado e homologado pela autoridade superior, desde que atenda viável a Administração;

11.2. Adjudicado o objeto da presente licitação, a Administração convocará o adjudicatário para assinar o termo de contrato em até 05 (cinco) dias úteis, sob pena de decair o direito à contratação, sem prejuízo das sanções previstas no art. 81, da Lei 8.666/93;



COMISSÃO PERMANENTE DE LICITAÇÃO Nº 001/2019

11.3. A Administração poderá, quando o classificado não assinar o contrato no prazo e condições estabelecidas neste Edital, poderá convocar os proponentes remanescentes, na ordem de classificação, para fazê-lo em igual prazo e nas mesmas condições propostas pelo primeiro classificado, inclusive quanto aos preços, ou revogar a licitação, independentemente da cominação prevista no art. 81 da Lei nº. 8666/93;

11.4. O prazo de convocação poderá ser prorrogado uma só vez, por igual período, nas situações previstas no art. 64, § 1º, da Lei nº 8.666/93.

12. DAS CONDIÇÕES CONTRATUAIS

12.1. Findo o processo licitatório, o licitante vencedor e a Administração, celebrarão contratos nos moldes da minuta de contrato constante neste Edital;

12.2. A contratação com o (s) licitante (s) vencedor (es) far-se-á por Contrato de Prestação de Serviços em regime de execução indireta e Nota de Empenho, emitidas pela Administração, observadas as condições deste edital e seus anexos, a proposta apresentada e a legislação correspondente;

12.3. A recusa da empreiteira em assinar o contrato, acarretar-lhe-á suspensão do direito de licitar, neste Órgão Licitante, pelo prazo de 12 (doze) meses.

12.4. Até a entrega da Nota de Empenho, a proposta da licitante vencedora poderá ser desclassificada se a Administração tiver conhecimento de fato desabonador à sua habilitação, conhecido após o julgamento;

12.5. Ocorrendo à desclassificação da proposta da licitante vencedora por fatos referidos no item anterior, a Administração, poderá convocar as licitantes remanescentes;

13. DA GARANTIA DA CONTRATAÇÃO, DA FISCALIZAÇÃO E DO RECEBIMENTO DA OBRA

13.1. A empresa no ato da assinatura do contrato deverá fornecer garantia equivalente a 5% (cinco por cento) do valor deste, cabendo-lhe a opção por uma das seguintes modalidades, abaixo relacionadas:

13.1.1. Caução em dinheiro ou títulos da dívida pública, devendo estes ter sido emitidos sob a forma escritural, mediante registro em sistema centralizado de liquidação e de custódia autorizado pelo Banco Central do Brasil e avaliados pelos seus valores econômicos, conforme definido pelo Ministério da Fazenda.

13.1.2. Seguro garantia;

13.1.3. Fiança Bancária;

13.2. A garantia prestada pelo contratado será liberada ou restituída após a execução do contrato e atestado de recebimento pela Administração, e, quando em dinheiro, atualizada monetariamente;

13.3. Para acompanhamento e fiscalização da obra, objeto desta licitação, A Administração designará servidor ou comissão, que farão o recebimento nos termos do artigo 73, I, "a" e "b", da Lei 8.666/93, da seguinte forma:

13.3.1. provisoriamente, pelo responsável da fiscalização, mediante termo circunstanciado, em até 15 (quinze) dias consecutivos, contados do aviso de conclusão de cada etapa da obra, feito por escrito, pela licitante vencedora, para efeito de posterior verificação da conformidade com o solicitado na licitação;

13.3.2. definitivamente, pela Administração ou por Comissão designada, mediante termo circunstanciado, após o decurso de prazo de observação, em até 60 (sessenta) dias consecutivos contados após o recebimento provisório;

13.4. A fiscalização da obra e dos serviços contratados será efetuada por técnicos da Administração, que deverão dispor de amplo acesso às informações, obras e serviços que julgarem necessários;

13.5. Obras e serviços incompletos, defeituosos ou em desacordo com o Projeto e o Memorial Descritivo deverão ser refeitos imediatamente, não cabendo à empresa executora o direito à indenização, ficando a mesma sujeita às sanções previstas neste edital.

13.6. O recebimento definitivo não exime a Contratada da responsabilidade pela perfeição, qualidade, quantidade, durabilidade, segurança, compatibilidade com o fim a que se destina e demais peculiaridades da obra.

14. DA SUBCONTRATAÇÃO

14.1. Sempre que for julgado conveniente, de acordo com a Fiscalização, poderá a CONTRATADA, na execução do contrato, sem prejuízo das responsabilidades contratuais e legais, subcontratar partes da obra, serviço ou fornecimento,



COMISSÃO PERMANENTE DE LICITAÇÃO Nº 001/2019

devendo, no caso, os ajustes de subcontratações, serem aprovados pelo órgão licitante, a CONTRATADA, entretanto, será responsável perante o órgão licitante pelos serviços dos subcontratados, podendo, no caso de culpa destes, e se os interessados nas obras o exigirem, rescindir os respectivos ajustes, mediante aprovação do FUNDO MUNICIPAL DE SAÚDE DE CONGO - PARAÍBA;

15. CONDIÇÕES DE PAGAMENTO E DA DOTAÇÃO ORÇAMENTÁRIA

15.1. O pagamento devido ao adjudicatário será efetuado, em moeda corrente nacional, mediante ordem bancária e/ou cheque nominativo, em até 30 (trinta) dias após a emissão do boletim de medição.

15.2. Serão cobrados o percentual de ISS, conforme definido no Código Tributário da Administração, sobre o valor da mão-de-obra da nota fiscal, 1,5% referente ao Imposto de Renda Retido na Fonte – IRRF sobre o valor total da nota fiscal (quando se tratar de empresa optante do Simples Nacional, serão descontados apenas 2% ISS do valor total da nota fiscal, devendo os demais impostos serão pagos pela Licitante, de conformidade com a LC 123/2006 e suas alterações);

15.3. A Nota Fiscal correspondente deverá ser entregue, pela Contratada, diretamente ao Gestor do Contrato, que somente atestará a execução dos serviços e liberará a referida Nota Fiscal para pagamento, quando cumpridas, pela licitante vencedora, todas as condições pactuadas;

15.4. Quando do pagamento da primeira parcela contratual, a contratada deverá comprovar, perante a Secretaria Municipal Finanças, a matrícula do objeto licitado, junto ao Instituto Nacional de Seguridade Social – INSS. Nenhum pagamento será efetuado à contratada antes de paga ou relevada qualquer multa que lhe tenha sido aplicada e/ou sem que antes tenha sido comprovado o recolhimento da ART (Anotação de Responsabilidade Técnica) da obra, recolhimento das garantias do contrato, conforme o caso, e Certidão de Matrícula da Obra junto a SRF.

15.5. O pagamento de qualquer medição somente será efetuado mediante a apresentação da Guia de Recolhimento Prévio, das Contribuições Previdenciárias, incidentes sobre a remuneração dos segurados incluídas em Nota Fiscal ou Fatura, correspondente aos serviços executados, quando da quitação da referida Nota Fiscal ou Fatura, na forma prevista na Lei 8.212/91, alterada pela Lei 9.032 de 28.04.95, e regulamentos instituídos pelo Regime Geral de Previdência Social – RGPS, bem como as Certidões Negativas de Débitos com a RECEITA FEDERAL, com a RECEITA ESTADUAL e com a DÍVIDA ATIVA DA UNIÃO.

15.6. O pagamento da última parcela pela contratante, ficará condicionado a apresentação da respectiva Certidão Negativa de Débito – CND da Contratada, alusiva a matrícula da obra, expedida por aquele Instituto, dando baixa e quitação junto àquele órgão.

15.7. A Contratada só receberá a primeira medição com a entrega dos documentos de Licença da Obra (CREA, PREFEITURA, etc.).

15.8. Havendo erro na Nota Fiscal ou circunstâncias que impeçam a liquidação da despesa, aquela será devolvida e o pagamento ficará pendente até que a Contratada providencie as medidas saneadoras. Nesta hipótese, o prazo para pagamento iniciar-se-á após a regularização da situação ou representação do documento fiscal não acarretando ônus para a Administração;

15.9. A critério da Administração, poderão ser descontados dos pagamentos devidos os valores para cobrir possíveis despesas com multas, indenizações a terceiros, seguros ou outras de responsabilidade da Contratada;

15.10. As Obrigações financeiras assumidas correrão por conta da seguinte dotação orçamentária: **06.00 - 10.301.2011.1046 - 44.90.51.01.**

15.11. Os recursos financeiros para custear a referida despesa serão oriundos de Convênio com o Ministério da Saúde e recursos próprios a título de contrapartida.

16. DAS SANÇÕES ADMINISTRATIVAS

16.1. Comete infração administrativa nos termos da Lei nº 8.666, de 1993 a Contratada que inexecutar total ou parcialmente qualquer das obrigações assumidas em decorrência da contratação; ensejar o retardamento da execução do objeto; fraudar na execução do contrato; comportar-se de modo inidôneo; cometer fraude fiscal; ou não mantiver a proposta;



COMISSÃO PERMANENTE DE LICITAÇÃO Nº 001/2019

- 16.2.** A Contratada que cometer qualquer das infrações acima discriminadas ficará sujeita, sem prejuízo da responsabilidade civil e criminal, às seguintes sanções:
- 16.2.1.** Advertência por faltas leves, assim entendidas aquelas que não acarretem prejuízos significativos para a Contratante;
- 16.2.2.** Multa moratória de até 0,5% (meio por cento) por dia de atraso injustificado sobre o valor da parcela inadimplida, até o limite de 20 (vinte) dias;
- 16.2.2.1.** Em se tratando de inobservância do prazo fixado para apresentação da garantia (seja para reforço ou por ocasião de prorrogação), aplicar-se-á multa de 0,07% (sete centésimos por cento) do valor do contrato por dia de atraso, observado o máximo de 2% (dois por cento), de modo que o atraso superior a 25 (vinte e cinco) dias autorizará a Administração contratante a promover a rescisão do contrato;
- 16.2.2.2.** As penalidades de multa decorrentes de fatos diversos serão consideradas independentes entre si.
- 16.2.3.** Multa compensatória de até 20% (vinte por cento) sobre o valor total do contrato, no caso de inexecução total do objeto;
- 16.2.3.1.** Em caso de inexecução parcial, a multa compensatória, no mesmo percentual do subitem acima, será aplicada de forma proporcional à obrigação inadimplida;
- 16.2.4.** Suspensão de licitar e impedimento de contratar com o órgão, entidade ou unidade administrativa pela qual a Administração Pública opera e atua concretamente, pelo prazo de até dois anos;
- 16.2.5.** Declaração de inidoneidade para licitar ou contratar com a Administração Pública, enquanto perdurarem os motivos determinantes da punição ou até que seja promovida a reabilitação perante a própria autoridade que aplicou a penalidade, que será concedida sempre que a Contratada ressarcir a Contratante pelos prejuízos causados e após decorrido o prazo da penalidade de suspensão do subitem anterior;
- 16.3.** A aplicação de multa não impede que a Administração rescinda unilateralmente o Contrato e aplique as outras sanções cabíveis.
- 16.4.** A recusa injustificada da Adjudicatária em assinar o Contrato, após devidamente convocada, dentro do prazo estabelecido pela Administração, equivale à inexecução total do contrato, sujeitando-a às penalidades acima estabelecidas.
- 16.5.** A aplicação de qualquer penalidade não exclui a aplicação da multa.
- 16.6.** Também fica sujeita às penalidades do art. 87, III e IV da Lei nº 8.666, de 1993, a Contratada que:
- 16.6.1.** Tenha sofrido condenação definitiva por praticar, por meio dolosos, fraude fiscal no recolhimento de quaisquer tributos;
- 16.6.2.** Tenha praticado atos ilícitos visando a frustrar os objetivos da licitação;
- 16.6.3.** Demonstre não possuir idoneidade para contratar com a Administração em virtude de atos ilícitos praticados.
- 16.7.** A aplicação de qualquer das penalidades previstas realizar-se-á em processo administrativo que assegurará o contraditório e a ampla defesa observando-se o procedimento previsto na Lei nº 8.666, de 1993, e subsidiariamente na Lei nº 9.784, de 1999.
- 16.8.** A autoridade competente, na aplicação das sanções, levará em consideração a gravidade da conduta do infrator, o caráter educativo da pena, bem como o dano causado à Administração, observado o princípio da proporcionalidade.
- 16.9.** As multas devidas e/ou prejuízos causados à Contratante serão deduzidos dos valores a serem pagos, ou recolhidos em favor do FUNDO MUNICIPAL DE SAÚDE DE CONGO - PARAÍBA de Congo/PB, ou deduzidos da garantia, ou ainda, quando for o caso, serão inscritos na Dívida Ativa da União e cobrados judicialmente.
- 16.9.1.** Caso a Contratante determine, a multa deverá ser recolhida no prazo máximo de 10 (dez) dias, a contar da data do recebimento da comunicação enviada pela autoridade competente.
- 16.9.2.** O valor da multa poderá ser descontado na Fatura ou crédito existente no FUNDO MUNICIPAL DE SAÚDE DE CONGO - PARAÍBA, em favor da licitante vencedora, sendo que, caso o valor da multa seja superior ao crédito existente, à diferença será cobrada na forma da lei;
- 16.9.3.** Se o valor da multa não for pago, será cobrado administrativamente, podendo, ainda, ser inscrito como Dívida Ativa do Município e cobrado judicialmente;
- 16.10.** As sanções aqui previstas são independentes entre si, podendo ser aplicadas isoladas ou, no caso das multas, cumulativamente, sem prejuízo de outras medidas cabíveis.



COMISSÃO PERMANENTE DE LICITAÇÃO Nº 001/2019

16.11. As multas e outras sanções aplicadas só poderão ser relevadas, motivadamente e por conveniência administrativa, mediante ato da Autoridade Superior devidamente justificado;

17. DA IMPUGNAÇÃO DO ATO CONVOCATÓRIO

17.1. A impugnação a este ato convocatório e seus anexos, poderá ser feita por qualquer cidadão, por irregularidade na aplicação da Lei Nº 8.666/93 e suas alterações, devendo protocolar o pedido até 05 (cinco) dias úteis antes da data fixada para abertura dos envelopes de habilitação, devendo a administração julgar e responder à impugnação em até 03 (três) dias úteis, sem prejuízo da faculdade prevista no parágrafo 1º do Art.113;

17.2. Todo licitante é parte legítima para impugnar o presente Edital por irregularidade, sendo que, qualquer pedido de impugnação deverá ser protocolado até o segundo dia útil que anteceder a abertura dos envelopes da habilitação em concorrência, na sala de reuniões da Comissão de Licitação, de Segunda à sexta-feira, no horário de expediente da mesma;

17.3. Decairá do direito de impugnar os termos do edital de licitação perante a administração o licitante que não o fizer até o prazo descrito no subitem anterior. As falhas ou irregularidade que o viciariam, hipótese em que tal comunicação não terá efeito de recurso.

18. RECURSOS ADMINISTRATIVOS

18.1. Dos atos da Administração, decorrentes da aplicação da Lei nº. 8.666, de 21.06.93, e suas atualizações, caberá:

18.1.1. Recurso, no prazo de 05 (cinco) dias úteis, a contar da intimação do ato ou da lavratura da ata nos casos de:

- a) Habilitação ou inabilitação da licitante;
- b) Julgamento das propostas;
- c) Anulação ou revogação da licitação;
- d) Indeferimento do pedido de inscrição em registro cadastral, sua alteração ou cancelamento;
- e) Rescisão do contrato, a que se refere o inciso I do art. 79 da Lei nº. 8.666/93;
- f) Aplicação das penas de advertência, suspensão temporária ou multa;

18.1.2. Representação, no prazo de 05 (cinco) dias úteis da intimação da decisão relacionada com o objeto da licitação ou do contrato, de que não caiba recurso hierárquico;

18.1.3. Pedido de reconsideração de decisão do(a) Gestor(a), no caso de declaração de inidoneidade para licitar ou contratar com a Administração Pública, no prazo de 10 (dez) dias úteis da intimação do ato.

18.2. O recurso previsto nas alíneas "a" e "b" do inciso I do subitem anterior, terá efeito suspensivo, podendo a autoridade superior competente, motivadamente e presentes razões de interesse público, atribuir ao recurso interposto eficácia suspensiva aos demais recursos;

18.3. Interposto, o recurso e será comunicado às demais licitantes, que poderão impugná-lo no prazo de 05 (cinco) dias úteis;

18.4. O recurso será dirigido à autoridade superior, por intermédio da que praticou o ato recorrido, a qual poderá reconsiderar sua decisão, no prazo de 05 (cinco) dias úteis, ou, nesse mesmo prazo, encaminhá-lo devidamente informado àquela autoridade. Neste caso, a decisão deverá ser proferida dentro de 05 (cinco) dias úteis, contados do recebimento do recurso, sob pena de responsabilidade (§ 4º do artigo 109 da Lei nº. 8.666, de 1993);

18.5. A intimação dos atos referidos nas alíneas "a", "b", "c" e "e", do inciso I do item 18.1, excluindo-se as penas de advertência e multa de mora, e no inciso III, será feita mediante publicação na Imprensa Oficial, salvo para os casos previstos nas alíneas "a" e "b" do inciso I do item 18.1, se presentes os prepostos das licitantes no ato em que foi adotada a decisão, quando poderá ser feito por comunicação direta aos interessados e lavrada em ata;

18.6. Os recursos interpostos fora dos prazos não serão conhecidos;

19. DA VIGÊNCIA

19.1. O Contrato terá vigência de **09 (nove) meses**, contados a partir da data de sua assinatura, podendo ser prorrogado, nos termos do disposto da Lei nº. 8.666/93.



COMISSÃO PERMANENTE DE LICITAÇÃO Nº 001/2019

20. DAS RESPONSABILIDADES E OBRIGAÇÕES DAS PARTES

20.1. CABERÁ A LICITANTE VENCEDORA:

- 20.1.1. Executar a obra, objeto deste contrato, segundo especificações do Projeto;
- 20.1.2. Proceder à execução da obra contratada nas datas previstas no Cronograma Físico-Financeiro;
- 20.1.3. Correrão por conta da Contratada todas as despesas necessárias à consecução do objeto contratado;
- 20.1.4. Arcar com encargos trabalhistas, fiscais (ICMS e outros), previdenciários, comerciais, embalagens, fretes, tarifas, seguros, tributários, descarga, transporte, material, mão-de-obra, maquinários, equipamentos, ferramentas, insumos necessários, responsabilidade civil e demais despesas incidentes ou que venham a incidir sobre a obra resultante deste contrato, bem como os riscos atinentes à atividade;
- 20.1.5. Os preços contratados serão considerados completos e suficientes para a execução de todos os serviços, objeto deste contrato, sendo desconsiderada qualquer reivindicação de pagamento adicional devido a erro ou má interpretação de parte da Contratada;
- 20.1.6. Na hipótese de qualquer reclamatória trabalhista proposta contra a Contratante pelos empregados da Contratada, esta deverá comparecer espontaneamente em juízo, reconhecendo sua verdadeira condição de empregadora e substituir a Contratante no processo até sentença final, respondendo pelos ônus diretos e/ou indiretos de eventual condenação. Esta responsabilidade não cessa após o término ou rescisão do presente contrato;
- 20.1.7. Assegurar os empregados contra riscos de acidentes de trabalho;
- 20.1.8. Indenizar terceiros e à Administração todo e qualquer prejuízo ou dano, decorrentes de dolo ou culpa, durante a execução do contrato, ou após o seu término, em conformidade com o artigo 70 da Lei nº. 8.666/93;
- 20.1.9. Cumprir fielmente o contrato, em compatibilidade com as obrigações assumidas;
- 20.1.10. Fornecer toda a mão-de-obra, materiais (conforme Projeto e Memorial Descritivo), ferramentas, equipamentos, maquinários necessários à perfeita execução da obra de que trata o presente contrato;
- 20.1.11. Atribuir os serviços a profissionais legalmente habilitados e idôneos;
- 20.1.12. O Engenheiro Civil indicado como Responsável Técnico assume o compromisso de comparecer na obra, no mínimo, uma vez ao dia, para o bom acompanhamento dos serviços, em conformidade com a declaração entregue na licitação. Caso fique caracterizado que o mesmo não esteja cumprindo com esta exigência, também será motivo de rescisão do contrato;
- 20.1.13. O encarregado de obras deverá atender somente esta obra;
- 20.1.14. Toda e qualquer impugnação feita pela Contratante obrigará a Contratada a corrigir ou reparar e efetuar substituição de material inadequado, sem qualquer ônus à Contratante, em até 10 (dez) dias consecutivos. Não sendo possível, indenizará o valor correspondente, acrescido de perdas e danos;
- 20.1.15. Apresentar à Contratante a respectiva ART (Anotação de Responsabilidade Técnica) registrado no CREA do Responsável Técnico pela execução da obra, sem a qual esta não poderá ser iniciada, juntamente com os dados de identificação de seu preposto, nos termos do artigo 68 da Lei nº. 8.666/93;
- 20.1.16. Manter todas as condições de habilitação e qualificação exigidas na licitação, durante toda a execução do contrato e em compatibilidade com as obrigações assumidas;
- 20.1.17. Manter o local de execução dos serviços perfeitamente sinalizados, conforme CTB (Código de Trânsito Brasileiro) e seus anexos, visando a segurança de veículos e pedestres em trânsito, bem como, a limpeza do local onde estiver efetuando os serviços, com a devida remoção de entulhos e materiais remanescentes;
- 20.1.18. Responder pela qualidade, quantidade, perfeição, segurança e demais características da obra, bem como a observação às normas técnicas;
- 20.1.19. Instituir um diário de ocorrências, em 03 vias, para anotações destas e outros eventos que se fizerem necessários;
- 20.1.20. Manter limpo os locais da obra, fazendo remover o lixo e entulhos para fora dos locais da mesma, em forma periódica;
- 20.1.21. Entregar a obra completamente limpa, acabada, desembaraçada de equipamentos, máquinas, sobras de material e com todas as instalações em perfeito funcionamento;
- 20.1.22. Assegurar livre acesso por parte da fiscalização a todas as partes da obra em andamento;
- 20.1.23. Arcar com as despesas com demolições e reparos de serviços mal executados ou errados, por sua culpa;



COMISSÃO PERMANENTE DE LICITAÇÃO Nº 001/2019

- 20.1.24.** Remover da obra em forma imediata todo e qualquer material não-aprovado pela fiscalização;
- 20.1.25.** Chamar a fiscalização com antecedência razoável sempre que houver necessidade;
- 20.1.26.** Assumir perante a Contratante a responsabilidade por todos os serviços realizados;
- 20.1.27.** Apresentar, sempre que exigidos pela Contratante, quaisquer documentos constantes das disposições contidas no Decreto nº. 612 de 21/07/92 e Lei nº. 8.212/91, e demais legislações previdenciárias, bem como, os demais documentos apresentados na licitação, caso o vencimento dos comprovantes apresentados no certame, seja anterior ao término da vigência desta contratação;
- 20.1.28.** Substituir qualquer material, quando em desacordo com as respectivas especificações;
- 20.1.29.** A Contratada não poderá substituir os membros da equipe técnica, salvo casos de força maior, e mediante prévia concordância da Contratante, apresentando para tal fim, o acervo do novo técnico a ser incluído na equipe, que deverá ser igual ou superior ao anterior. Caso houver a substituição do responsável técnico, a Contratada deverá recolher, também, a ART referente à obra;
- 20.1.30.** Dispor de máquinas, equipamentos e equipe técnica Permanente para o cumprimento do objeto deste contrato;
- 20.1.31.** Em caso de eventual necessidade de aditamento de prazo, a Contratada deverá protocolar junto a Administração, solicitação no máximo 30 (trinta) dias consecutivos antes do encerramento do prazo contratual;
- 20.1.32.** Informar ao Setor Financeiro da Contratante qualquer mudança de endereço, telefone, fax ou outros;
- 20.1.33.** Em nenhuma hipótese veicular publicidade ou qualquer outra informação acerca das atividades objeto desta licitação, sem prévia autorização da Contratante;
- 20.1.34.** Prestar esclarecimentos à Contratante, sobre eventuais atos ou fatos noticiados que a envolvam independentemente de solicitação;
- 20.1.35.** O adjudicatário da execução dos serviços ficará obrigado a consertar o objeto da presente licitação, que vier a ser recusado por não atender as especificações, sem que isto acarrete qualquer ônus para a Administração ou importe na revelação das sanções previstas na legislação vigente e no ato convocatório.
- 20.2. CABERÁ AO ÓRGÃO LICITANTE:**
- 20.2.1.** Fiscalizar, orientar, impugnar, dirimir dúvidas emergentes da execução do objeto contratado;
- 20.2.2.** Receber a obra contratada, lavrar termo de recebimento provisório. Se o objeto contratado não estiver de acordo com as especificações, rejeitá-lo-á no todo ou em parte, do contrário, após a análise de compatibilidade entre o contratado e o efetivamente entregue, será lavrado o Termo de Recebimento Definitivo;
- 20.2.3.** Efetuar pagamentos nas condições e preços pactuados;
- 20.2.4.** Fornecer a Ordem de Início da obra;

21. DAS DISPOSIÇÕES GERAIS

- 21.1.** A Administração poderá cancelar de pleno direito a Nota de Empenho que vier a ser emitida em decorrência desta licitação, bem como rescindir o respectivo Contrato, independentemente de interpelação judicial ou extrajudicial, desde que motivado o ato e assegurados à licitante vencedora o contraditório e a ampla defesa quando esta:
- 21.1.1.** Venha a ser atingida por protesto de título, execução fiscal ou outros fatos que comprometam a sua capacidade econômico-financeira;
- 21.1.2.** For envolvida em escândalo público e notório;
- 21.1.3.** Quebrar sigilo profissional;
- 21.1.4.** Utilizar, em benefício próprio ou de terceiros, informações não divulgadas ao público e as quais tenha acesso por força de suas atribuições contratuais e que contrariem as condições estabelecidas pela Administração; e
- 21.1.5.** Na hipótese de ser anulada a adjudicação em virtude de qualquer dispositivo legal que a autorize.
- 21.2.** Não serão permitidos quaisquer adendos, acréscimos, ou retificações aos documentos, após sua apresentação;
- 21.3.** As reclamações referentes à documentação e às propostas deverão ser feitas no momento de sua abertura, por escrito, quando serão registradas em ata, sendo vedada a qualquer licitante observações ou reclamações posteriores, a este respeito;
- 21.4.** A apresentação da proposta implica para a licitante a observância dos preceitos legais e regulamentares em vigor, bem como a integral e incondicional aceitação de todos os termos e condições deste Edital, sendo responsável pela fidelidade e legitimidade das informações e dos documentos apresentados em qualquer fase da licitação;



COMISSÃO PERMANENTE DE LICITAÇÃO Nº 001/2019

- 21.5.** Havendo indícios de conluio entre as licitantes ou de qualquer outro ato de má-fé, este Órgão Licitante, comunicará os fatos verificados ao Ministério Público Estadual, para as devidas providências;
- 21.6.** É proibido a qualquer licitante tentar impedir o curso normal do processo licitatório mediante a utilização de recursos ou de meios meramente proletários, sujeitando-se o autor às sanções legais e administrativas previstas no art. 93 da Lei Federal 8.666/93 e alterações posteriores;
- 21.7.** A licitante inabilitada deverá retirar sua proposta, no prazo de 30 (trinta) dias, contados da data de intimação do ato. Decorrido este prazo, sem que a proposta seja retirada, a Comissão de Licitação providenciará a sua destruição;
- 21.8.** Farão parte integrante da Nota de Empenho, independentemente de transcrição, as condições previstas neste Edital e na proposta do licitante que vier a ser consagrada vencedora deste certame;
- 21.9.** Nenhuma indenização será devida às licitantes pela elaboração ou pela apresentação de documentação referente ao presente edital;
- 21.10.** Na contagem dos prazos estabelecidos neste edital, exclui-se dia de início e inclui-se o dia de vencimento, observando-se que só se iniciam e vencem os prazos em dia de expediente normal deste Órgão Licitante;
- 21.11.** A licitação poderá ser revogada, por razões de interesse público decorrente de fato superveniente devidamente comprovado, pertinente e suficiente para justificar tal conduta, devendo anulá-la por ilegalidade, de ofício ou mediante provocação de terceiros, nos termos do art. 49 da Lei nº 8.666, de 1993, não cabendo às licitantes direito à indenização;
- 21.12.** A nulidade do procedimento licitatório induz à anulação da Nota de Empenho, sem prejuízo do disposto no § único do art. 59 da Lei nº 8.666/93;
- 21.13.** No caso de alteração deste edital no curso do prazo estabelecido para o recebimento dos documentos de habilitação e classificação, este prazo será reaberto, exceto quando, inquestionavelmente, a alteração não afetar a formulação das propostas;
- 21.14.** Na hipótese de não haver expediente no dia de abertura da presente licitação, ficará esta transferida para o primeiro dia útil subsequente, no mesmo local e horário, anteriormente estabelecidos;
- 21.15.** Os recursos eventualmente interpostos serão dirigidos a(o) Gestor(a), aos cuidados da Comissão de Licitação;
- 21.16.** O licitante fica obrigado aceitar as mesmas condições estipuladas neste Edital os acréscimos ou suspensões que se fizerem nos totais solicitados, até o limite de 25% (Vinte e cinco por cento) conforme art. 65, §1º da Lei nº 8.666/93, se de conveniência da Administração;
- 21.17.** É facultado à Comissão de Licitação em qualquer fase do processo licitatório, promover diligência destinada a esclarecer ou complementar a instrução do Processo vedada à inclusão posterior de documento;
- 21.18.** As omissões e dúvidas decorrentes do presente processo licitatório serão dirimidas à luz do contido na Lei Federal nº 8.666/93 e suas alterações;
- 21.19.** As questões decorrentes da execução deste Edital, que não possam ser dirimidas administrativamente, serão processadas e julgada no Foro da Comarca de Sumé - PB, com exclusão de qualquer outro, por mais privilegiado que seja.

Congo - PB, em 07 de maio de 2019.

ELDER OLIVEIRA DE QUEIROZ
Presidente da Comissão de Licitação



PREFEITURA MUNICIPAL DE CONGO

Trabalhando com ética e transparência

COMISSÃO PERMANENTE DE LICITAÇÃO Nº 001/2019

ANEXO I - MINUTA DE INSTRUMENTO DE PROCURAÇÃO

(No papel timbrado da empresa)

À COMISSÃO DE LICITAÇÃO

FUNDO MUNICIPAL DE SAÚDE DE CONGO - PARAÍBA.

TOMADA DE PREÇOS Nº. 10001/2019

OBJETO: CONTRATAÇÃO DE EMPRESA ESPECIALIZADA PARA EXECUÇÃO DOS SERVIÇOS DE AMPLIAÇÃO DE UBS.

PROCURAÇÃO

Pelo presente instrumento _____ (razão social da Empresa) _____, Empresa estabelecida em _____, à Rua/Praça _____, C.N.P.J.: _____, por seu representante legal adiante assinado, Senhor _____, (nacionalidade, estado civil, profissão, endereço, identidade, CPF), nomeia e constitui seu procurador _____, (nacionalidade, estado civil, profissão, endereço, identidade, CPF), outorgando-lhe poderes “extra judicia e ad negocia” para o fim específico de representação da citada outorgante, durante o processamento de procedimento licitatório instaurado sob a modalidade e número acima mencionados, nos termos das respectivas condições constantes do Edital da Licitação em epígrafe, podendo referido procurador encaminhar e/ou apresentar documentos de habilitação e/ou propostas, impugnar documentos e propostas de outros licitantes, ratificar proposta da outorgante, retirar essa proposta, assinar atas, interpor e subscrever recursos administrativos, firmar quaisquer documentos pertinentes à sobredita licitação, enfim, praticar todos os atos que se fizerem necessários ao fiel cumprimento do presente mandato, dando-se tudo por bom, firme e valioso.

Local e Data.

NOME/ASSINATURA/CARGO

Representante legal do proponente.

(Firma reconhecida do outorgante)



PREFEITURA MUNICIPAL DE CONGO

Trabalhando com ética e transparência

COMISSÃO PERMANENTE DE LICITAÇÃO Nº 001/2019

ANEXO II - MINUTA DAS DECLARAÇÕES

(No papel timbrado da empresa)

À COMISSÃO DE LICITAÇÃO

FUNDO MUNICIPAL DE SAÚDE DE CONGO - PARAÍBA.

TOMADA DE PREÇOS Nº. 10001/2019

OBJETO: CONTRATAÇÃO DE EMPRESA ESPECIALIZADA PARA EXECUÇÃO DOS SERVIÇOS DE AMPLIAÇÃO DE UBS.

DECLARAÇÃO DE INEXISTÊNCIA DE FATO SUPERVENIENTE

A empresa ____ (nome da empresa) ____, inscrita no CNPJ sob o nº. _____, Sediada à _____, Declara, sob as penas da lei, que até a presente data inexistem fatos impeditivos para sua habilitação o na Tomada de Preços nº. 10001/2019, ciente da obrigatoriedade de declarar ocorrências posteriores.

DECLARAÇÃO DE INEXISTÊNCIA DE MENOR TRABALHADOR

A empresa ____ (nome da empresa) ____, inscrita no CNPJ sob o nº. _____, Sediada à _____, por intermédio de seu representante legal o(a) Sr(a): _____, portador do R.G nº _____ e CPF nº _____, DECLARA para fins do disposto do inciso V, art. 27 da Lei Federal 8.666/93, acrescido pela Lei Federal 9.854/99, que não emprega menor de 18 (dezoito) anos em trabalho noturno, perigoso ou insalubre e não emprega menor de 16 (dezesesseis) anos.

Ressalva: empregar menor, a partir de 14 (quatorze) anos na condição de aprendiz:

DECLARAÇÃO DE CONHECIMENTO DO EDITAL

A empresa ____ (nome da empresa) ____, inscrita no CNPJ sob o nº. _____, Sediada à _____, Declara, sob as penas da lei, que tem pleno conhecimento do edital da Tomada de Preços nº. 10001/2019, bem como submetemo-nos às condições nele estabelecidas.

DECLARAÇÃO DE AUTENTICIDADE

A empresa ____ (nome da empresa) ____, inscrita no CNPJ sob o nº. _____, Sediada à _____, declara para fins de participação na Licitação denominada Tomada de Preços nº. 10001/2019, instaurada pelo FUNDO MUNICIPAL DE SAÚDE DE CONGO - PARAÍBA, conforme edital supra referenciado, que assume inteira responsabilidade pela autenticidade de todos os documentos que forem apresentadas na presente licitação.

DECLARAÇÃO

A empresa ____ (nome da empresa) ____, inscrita no CNPJ sob o nº. _____, Sediada à _____, declara para fins de participação na Licitação denominada Tomada de Preços nº. 10001/2019, instaurada pelo FUNDO MUNICIPAL DE SAÚDE DE CONGO - PARAÍBA, que não possui servidor público no quadro social ou profissional da licitante, deste órgão.

Local e Data.

NOME/ASSINATURA/CARGO

Representante legal do proponente.



COMISSÃO PERMANENTE DE LICITAÇÃO Nº 001/2019

ANEXO III - MINUTA DE DECLARAÇÃO DE ELABORAÇÃO INDEPENDENTE DE PROPOSTA

(No papel timbrado da empresa)

À COMISSÃO DE LICITAÇÃO

FUNDO MUNICIPAL DE SAÚDE DE CONGO - PARAÍBA.

TOMADA DE PREÇOS Nº. 10001/2019

OBJETO: CONTRATAÇÃO DE EMPRESA ESPECIALIZADA PARA EXECUÇÃO DOS SERVIÇOS DE AMPLIAÇÃO DE UBS.

DECLARAÇÃO DE ELABORAÇÃO INDEPENDENTE DE PROPOSTA

(Identificação completa do representante da licitante), como representante devidamente constituído de (Identificação completa da licitante) doravante denominado (Licitante), para fins do disposto no Edital da Tomada de Preços nº. ____/2019, declara, sob as penas da lei, em especial o art. 299 do Código Penal Brasileiro, que:

(a) a proposta apresentada para participar da Tomada de Preços nº ____/2019 foi elaborada de maneira independente (pelo Licitante), e o conteúdo da proposta não foi, no todo ou em parte, direta ou indiretamente, informado, discutido ou recebido de qualquer outro participante potencial ou de fato da Tomada de Preços nº. ____/2019, por qualquer meio ou por qualquer pessoa;

(b) a intenção de apresentar a proposta elaborada para participar da Tomada de Preços nº ____/2019 não foi informada, discutida ou recebida de qualquer outro participante potencial ou de fato da Tomada de Preços nº. ____/2019, por qualquer meio ou por qualquer pessoa;

(c) que não tentou, por qualquer meio ou por qualquer pessoa, influir na decisão de qualquer outro participante potencial ou de fato da Tomada de Preços nº ____/2019 quanto a participar ou não da referida licitação;

(d) que o conteúdo da proposta apresentada para participar da Tomada de Preços nº. ____/2019 não será, no todo ou em parte, direta ou indiretamente, comunicado ou discutido com qualquer outro participante potencial ou de fato da Tomada de Preços nº. ____/2019 antes da adjudicação do objeto da referida licitação;

(e) que o conteúdo da proposta apresentada para participar da Tomada de Preços nº. ____/2019 não foi, no todo ou em parte, direta ou indiretamente, informado, discutido ou recebido de qualquer integrante do FUNDO MUNICIPAL DE SAÚDE DE CONGO - PARAÍBA antes da abertura oficial das propostas; e

(f) que está plenamente ciente do teor e da extensão desta declaração e que detém plenos poderes e informações para firmá-la.

Local e Data.

NOME/ASSINATURA/CARGO

Representante legal do proponente.



PREFEITURA MUNICIPAL DE CONGO

Trabalhando com ética e transparência

COMISSÃO PERMANENTE DE LICITAÇÃO Nº 001/2019

ANEXO IV - MINUTA DO TERMO DE RENUNCIA

(facultativo)

À COMISSÃO DE LICITAÇÃO

FUNDO MUNICIPAL DE SAÚDE DE CONGO - PARAÍBA.

TOMADA DE PREÇOS Nº. 10001/2019

OBJETO: CONTRATAÇÃO DE EMPRESA ESPECIALIZADA PARA EXECUÇÃO DOS SERVIÇOS DE AMPLIAÇÃO DE UBS.

_____, CNPJ nº _____

(Nome da Empresa)

Sediada à _____

(Endereço Completo)

Declara, na forma do disposto no Art. 43, III, da Lei 8.666/93, aceitar o resultado divulgado pela Comissão, que analisou a documentação preliminar do processo em epigrafe, efetuada nos termos do respectivo instrumento convocatório, desistindo, assim, expressamente de qualquer interposição de recurso previsto na legislação vigente, bem com ao prazo correspondente e concordando, portanto, com o prosseguimento do certame. Declara ainda que, em havendo a ocorrência de qualquer igualdade de valores entre sua proposta e a dos demais licitantes e após observado o disposto no Art. 3º, § 2º, da Lei 8.666/93, fica autorizado a realização do sorteio para definição da respectiva classificação, não sendo necessário a sua convocação para o correspondente ato público, conforme previsto no Art. 45, § 2º, do referido diploma legal.

Local e Data.

NOME/ASSINATURA/CARGO

Representante legal do proponente.

Com firma reconhecida



PREFEITURA MUNICIPAL DE CONGO

Trabalhando com ética e transparência

COMISSÃO PERMANENTE DE LICITAÇÃO Nº 001/2019

ANEXO VI - MINUTA DA PROPOSTA FINANCEIRA

(No papel timbrado da empresa)

À COMISSÃO DE LICITAÇÃO

FUNDO MUNICIPAL DE SAÚDE DE CONGO - PARAÍBA.

TOMADA DE PREÇOS Nº. 10001/2019

OBJETO: CONTRATAÇÃO DE EMPRESA ESPECIALIZADA PARA EXECUÇÃO DOS SERVIÇOS DE AMPLIAÇÃO DE UBS.

Prezados Membros:

Apresentamos a Vossa Senhoria a nossa proposta financeira devidamente detalha para execução dos serviços, sob o regime de empreitada por preço unitário, de **CONTRATAÇÃO DE EMPRESA ESPECIALIZADA PARA EXECUÇÃO DOS SERVIÇOS DE AMPLIAÇÃO DE UBS.**

Valor global da proposta R\$ _____ (_valor por extenso_), conforme detalhado em anexo a esta proposta.

Declaramos que já estão inclusas todas as despesas necessárias à perfeita realização dos serviços, inclusive materiais a serem utilizados, equipamentos, mão-de-obra, todos os encargos trabalhistas e previdenciários, fretes, impostos e taxas de qualquer espécie, tributos em geral e quaisquer outros encargos que incidam ou venham a incidir sobre a execução dos serviços e seus preços, conforme projetos e planilha de custos unitários e totais, nos termos da Tomada de Preços nº. 10001/2019 e seus Anexos.

Prazo de Validade de nossa proposta é de ____ (____) dias corridos, contados da data abertura da licitação.

Declaramos que estamos de pleno acordo com todas as condições estabelecidas no Edital e seus anexos. Bem como aceitamos todas as obrigações especificadas.

Declaramos que caso nos seja adjudicado o objeto da presente licitação, nos comprometemos a assinar o Termo Contratual no prazo determinado no documento de convocação.

Forma de Pagamento: Conforme disposto no edital da Tomada de Preços nº. 10001/2019

Prazo de Execução: Conforme cronograma de execução físico-financeiro, anexo a esta proposta.

_____, em _____ de _____ de _____

Nome e assinatura do Representante Legal da licitante

Nome e assinatura do Responsável Técnico da licitante



PREFEITURA MUNICIPAL DE CONGO

Trabalhando com ética e transparência

COMISSÃO PERMANENTE DE LICITAÇÃO Nº 001/2019

À COMISSÃO DE LICITAÇÃO

FUNDO MUNICIPAL DE SAÚDE DE CONGO - PARAÍBA.

TOMADA DE PREÇOS Nº. 10001/2019

OBJETO: CONTRATAÇÃO DE EMPRESA ESPECIALIZADA PARA EXECUÇÃO DOS SERVIÇOS DE AMPLIAÇÃO DE UBS.

PROPOSTA DE PREÇOS

ITEM	DESCRIÇÃO DOS SERVIÇOS	UNID	QUANT	V. UNIT	V. TOTAL
	DESCREVER CONFORME PROJETO				
				VALOR TOTAL	

Local: _____,

Data: ___/___/___

Nome e assinatura do Representante Legal da licitante

Nome e assinatura do Responsável Técnico da licitante



PREFEITURA MUNICIPAL DE CONGO

Trabalhando com ética e transparência

COMISSÃO PERMANENTE DE LICITAÇÃO Nº 001/2019

ANEXO VII - MINUTA DE DECLARAÇÃO DE EMPREGAR 10% DA MÃO DE OBRA LOCAL

(No papel timbrado da empresa)

À COMISSÃO DE LICITAÇÃO

FUNDO MUNICIPAL DE SAÚDE DE CONGO - PARAÍBA.

TOMADA DE PREÇOS Nº. 10001/2019

OBJETO: CONTRATAÇÃO DE EMPRESA ESPECIALIZADA PARA EXECUÇÃO DOS SERVIÇOS DE AMPLIAÇÃO DE UBS.

DECLARAÇÃO DE EMPREGAR 10% DA MÃO DE OBRA LOCAL

A empresa _____ (nome da empresa) _____, inscrita no CNPJ sob o nº. _____, Sediada à _____, por intermédio de seu representante legal o(a) Sr(a): _____, portador do R.G nº _____ e CPF nº _____, **DECLARA** que a empresa se compromete a empregar na execução do contrato decorrente desta licitação 10% (dez por cento) da mão de obra local, em relação ao total de empregados necessários para executar a obra.

Local e Data.

NOME/ASSINATURA/CARGO

Representante legal do proponente.



PREFEITURA MUNICIPAL DE CONGO

Trabalhando com ética e transparência

COMISSÃO PERMANENTE DE LICITAÇÃO Nº 001/2019

ANEXO VIII - MINUTA DE DECLARAÇÃO DE EMPREGAR 5% DA MÃO DE OBRA AOS SENTENCIADOS

(No papel timbrado da empresa)

À COMISSÃO DE LICITAÇÃO

FUNDO MUNICIPAL DE SAÚDE DE CONGO - PARAÍBA.

TOMADA DE PREÇOS Nº. 10001/2019

OBJETO: CONTRATAÇÃO DE EMPRESA ESPECIALIZADA PARA EXECUÇÃO DOS SERVIÇOS DE AMPLIAÇÃO DE UBS.

DECLARAÇÃO DE EMPREGAR 5% DA MÃO DE OBRA AOS SENTENCIADOS

A empresa ____ (nome da empresa) ____, inscrita no CNPJ sob o nº. _____, Sediada à _____, por intermédio de seu representante legal o(a) Sr(a): _____, portador do R.G nº _____ e CPF nº _____, DECLARA que a empresa se compromete a empregar na execução do contrato decorrente desta licitação 5% (cinco por cento) do total de vagas existentes aos sentenciados, em cumprimento à Lei Estadual nº 9.430/2011.

Local e Data.

NOME/ASSINATURA/CARGO

Representante legal do proponente.



PREFEITURA MUNICIPAL DE CONGO

Trabalhando com ética e transparência

COMISSÃO PERMANENTE DE LICITAÇÃO Nº 001/2019

ANEXO IX - MINUTA DE DECLARAÇÃO DE ADOÇÃO DO PROJETO DE GERENCIAMENTO DE RESÍDUO DE CONSTRUÇÃO CIVIL – PGRCC

(No papel timbrado da empresa)

À COMISSÃO DE LICITAÇÃO

FUNDO MUNICIPAL DE SAÚDE DE CONGO - PARAÍBA.

TOMADA DE PREÇOS Nº. 10001/2019

OBJETO: CONTRATAÇÃO DE EMPRESA ESPECIALIZADA PARA EXECUÇÃO DOS SERVIÇOS DE AMPLIAÇÃO DE UBS.

DECLARAÇÃO DE ADOÇÃO DO PROJETO DE GERENCIAMENTO DE RESÍDUO DE CONSTRUÇÃO CIVIL – PGRCC, NAS CONDIÇÕES DETERMINADAS PELO CONAMA, ATRAVÉS DA RESOLUÇÃO Nº 307/2002

A empresa _____(nome da empresa)_____, inscrita no CNPJ sob o nº. _____, Sediada à _____, por intermédio de seu representante legal o(a) Sr(a): _____, portador do R.G nº _____ e CPF nº _____, DECLARAÇÃO DE ADOÇÃO DO PROJETO DE GERENCIAMENTO DE RESÍDUO DE CONSTRUÇÃO CIVIL – PGRCC, NAS CONDIÇÕES DETERMINADAS PELO CONAMA, ATRAVÉS DA RESOLUÇÃO Nº 307/2002.

Local e Data.

NOME/ASSINATURA/CARGO

Representante legal do proponente.



PREFEITURA MUNICIPAL DE CONGO

Trabalhando com ética e transparência

COMISSÃO PERMANENTE DE LICITAÇÃO Nº 001/2019

ANEXO X - MINUTA DO CONTRATO ADMINISTRATIVO

CONTRATO ADMINISTRATIVO Nº ____/2019

CONTRATO DE PRESTAÇÃO DE SERVIÇOS EM REGIME DE EXECUÇÃO INDIRETA, QUE ENTRE SI FAZEM O FUNDO MUNICIPAL DE SAÚDE DE CONGO - PARAÍBA E _____.

Pelo presente instrumento de Contrato Administrativo, referente a prestação de serviços de construção civil, nesta e na melhor forma de direito, de um lado **FUNDO MUNICIPAL DE SAÚDE DE CONGO - PARAÍBA**, Estado da Paraíba, pessoa jurídica de direito público, com sede na Rua Ministro José Américo de Almeida, s/n, Centro, Congo – PB, inscrita no CNPJ do MF sob o nº. 11.436.548/0001-03, na qualidade de **CONTRATANTE**, neste ato, representada pela sua Gestora, a Senhora **JUCILEIDE FIRMINO DE SOUSA OLIVEIRA**, brasileira, paraibana, casada, residente nesta cidade do Congo – PB, portadora do CPF nº. _____ e da Cédula e Identidade Civil RG Nº. _____, daqui por diante denominada de **CONTRATANTE**, e do outro lado a _____, pessoa jurídica de direito privado, devidamente inscrita no CNPJ sob o nº _____, com sede à _____, neste ato representada pelo(a) Senhor(a) _____, _____, _____, portador(a) do CPF nº _____ e da Identidade Civil RG Nº _____ - SSP - _____, de ora em diante denominada **CONTRATADA**, consoante Lei Federal nº 8.666/93, atualizada pelas Leis nº 8.883, de 08.06.94, nº 9.648 de 27.05.98 e nº 9.854, de 27.10.99, firmam o presente Contrato de Prestação de Serviços em regime de execução indireta por empreitada global, conforme Processo de Licitação nº ____/2019 – Tomada de Preços nº ____/2019, conforme cláusulas e condições a seguir estipuladas:

DO OBJETO

CLÁUSULA PRIMEIRA: O presente contrato tem por objeto **CONTRATAÇÃO DE EMPRESA ESPECIALIZADA PARA EXECUÇÃO DOS SERVIÇOS DE AMPLIAÇÃO DE UBS**, devendo ser executada em conformidade com o Projeto Básico e Cronograma Físico-Financeiro, que fazem parte integrante deste contrato, independente de transcrição.

PARÁGRAFO ÚNICO: Fazem parte do presente contrato, como se transcritos fossem, tudo que está contido no processo nº ____/2019, o Edital da Tomada de Preços nº ____/2019 e seus anexos, bem como a proposta do contratado e quaisquer documentos juntados ao presente instrumento para esclarecer e/ou ratificar seus termos.

DO REGIME JURÍDICO

CLÁUSULA SEGUNDA: O presente Contrato Administrativo é regido pela Lei Federal nº 8.666/93, de 21 de junho de 1993, e alterações, pela Lei Complementar nº 123/2006, Lei Federal nº. 4.320 de 17 de março de 1964, e demais legislações de Direito Administrativo aplicáveis a espécie, fazendo ainda parte integrante e inseparável deste instrumento, o Processo Licitatório na Modalidade Tomada de Preços nº ____/2019.

DAS ALTERAÇÕES

CLÁUSULA TERCEIRA: A CONTRATADA obriga-se a aceitar os acréscimos ou supressões do objeto deste contrato que se fizerem necessários, do valor inicial do contrato até o limite facultado pela regra do §1º do art.65 da Lei nº 8.666/93 e alterações posteriores, mediante Termo Aditivo.



COMISSÃO PERMANENTE DE LICITAÇÃO Nº 001/2019

DO VALOR E DAS CONDIÇÕES DE PAGAMENTO

CLÁUSULA QUARTA: O valor Global, do presente contrato é de R\$ _____ (_____), devendo os pagamentos ocorrer em até 30 (trinta) dias após a emissão do boletim de medição.

PARÁGRAFO PRIMEIRO: O pagamento devido ao contratado será efetuado, em moeda corrente nacional, mediante ordem bancária e/ou cheque nominativo;

PARÁGRAFO SEGUNDO: Serão cobrados 5% de ISS sobre o valor da mão-de-obra da nota fiscal, 1,5% referente ao Imposto de Renda Retido na Fonte – IRRF sobre o valor total da nota fiscal (quando se tratar de empresa optante do Simples, serão descontados apenas o ISS, devendo os demais impostos serão pagos pela contratada, de conformidade com a LC 123/2006 e suas alterações);

PARÁGRAFO TERCEIRO: Quando do pagamento da primeira parcela contratual, a contratada deverá comprovar, perante a Secretaria Municipal Finanças, a matrícula do objeto licitado, junto ao Instituto Nacional de Seguridade Social – INSS. Nenhum pagamento será efetuado à contratada antes de paga ou relevada qualquer multa que lhe tenha sido aplicada e/ou sem que antes tenha sido comprovado o recolhimento da ART (Anotação de Responsabilidade Técnica) da obra, recolhimento das garantias do contrato, conforme o caso, e Certidão de Matrícula da Obra junto a SRF.

PARÁGRAFO QUARTO: O pagamento de qualquer medição somente será efetuado mediante a apresentação da Guia de Recolhimento Prévio, das Contribuições Previdenciárias, incidentes sobre a remuneração dos segurados incluídas em Nota Fiscal ou Fatura, correspondente aos serviços executados, quando da quitação da referida Nota Fiscal ou Fatura, na forma prevista na Lei 8.212/91, alterada pela Lei 9.032 de 28.04.95, e regulamentos instituídos pelo Regime Geral de Previdência Social – RGPS, bem como as Certidões Negativas de Débitos com a RECEITA FEDERAL, com a RECEITA ESTADUAL e com a DÍVIDA ATIVA DA UNIÃO.

PARÁGRAFO QUINTO: O pagamento da última parcela pela contratante, ficará condicionado a apresentação da respectiva Certidão Negativa de Débito – CND da Contratada, alusiva a matrícula da obra, expedida por aquele Instituto, dando baixa e quitação junto àquele órgão.

CLÁUSULA QUINTA: Antecede ao pagamento a etapa da liquidação da despesa, que consiste em verificar o cumprimento da obrigação contratual por parte do CONTRATADO, principalmente a comprovação da execução do objeto em conformidade especificações constantes no Edital da Tomada de Preços 0001/2019e a apresentação dos documentos fiscais respectivos;

PARÁGRAFO PRIMEIRO: Para cumprimento das disposições da legislação específica, serão feitas consultas “online” para aferir se o Contratado permanece em situação regular com a seguridade social, nos termos do art. 195 § 3º da Constituição Federal;

PARÁGRAFO SEGUNDO: Somente será admitido ajuste de preço para atendimento das disposições do artigo 65, inciso II, alínea “d” da Lei Federal nº 8.666/93, com comprovação e justificativa aceita pelo FUNDO MUNICIPAL DE SAÚDE DE CONGO - PARAÍBA e juntada ao processo, por meio de termo aditivo;

PARÁGRAFO TERCEIRO: O pagamento à CONTRATADA será efetuado da seguinte forma:

I – Os quantitativos de serviços efetivamente executados pela Contratada e aceitos pela fiscalização serão objeto de lançamento no Boletim de Medição que, depois de conferido, será assinado pelo Engenheiro-Fiscal, e pelo Engenheiro responsável técnico da Contratada;

II – A CONTRATADA indicará, na Nota Fiscal, o número e nome do banco, agência e número da conta corrente onde deverá se feito o pagamento, via ordem bancária;



COMISSÃO PERMANENTE DE LICITAÇÃO Nº 001/2019

III – As despesas bancárias decorrentes de transferências de valores para outras praças serão de responsabilidade da CONTRATADA;

DOS RECURSOS ORÇAMENTÁRIOS E FINANCEIROS

CLÁUSULA SEXTA: As despesas decorrentes do presente contrato serão custeadas com os recursos constantes na dotação orçamentária abaixo especificada, consignada no Orçamento Municipal do exercício de 2019, sendo o seguinte:

06.00 - 10.301.2011.1046 - 44.90.51.01.

PARÁGRAFO ÚNICO: Os recursos financeiros para custear a referida despesa serão oriundos de Convênio com o Ministério da Saúde e recursos próprios a título de contrapartida.

DO PRAZO DE EXECUÇÃO

CLÁUSULA SÉTIMA: O prazo de execução e conclusão da Obra, descrita na Cláusula Primeira do presente contrato, será de **06 (seis) meses**, contado em dias consecutivos a partir do dia da expedição de Ordem de Início dos Serviços pela Gestora do FUNDO MUNICIPAL DE SAÚDE DE CONGO - PARAÍBA - PB.

DA VIGÊNCIA

CLÁUSULA OITAVA: O prazo de vigência do presente contrato é de **09 (nove) meses** e iniciar-se-á a partir da data emissão da ordem de serviços.

PARÁGRAFO ÚNICO: Para prorrogação do prazo contratual estabelecido poderá ser prorrogado dentro da vigência deste, descrito na Cláusula Décima Sexta, na forma prevista no parágrafo 1º do art. 57 da Lei Federal 8.666/93 e suas alterações posteriores.

DAS OBRIGAÇÕES

CLÁUSULA NONA: A CONTRATADA tem as seguintes obrigações:

- I.** Executar a obra, objeto deste contrato, segundo especificações do Projeto Básico;
- II.** Proceder à execução da obra contratada nas datas previstas no Cronograma Físico-Financeiro.
- III.** Correrão por conta da CONTRATADA todas as despesas necessárias à consecução do objeto contratado.
- IV.** Arcar com encargos trabalhistas, fiscais (ICMS e outros), previdenciários, comerciais, embalagens, fretes, tarifas, seguros, tributários, descarga, transporte, material, mão-de-obra, maquinários, equipamentos, ferramentas, insumos necessários, responsabilidade civil e demais despesas incidentes ou que venham a incidir sobre a obra resultante deste contrato, bem como os riscos atinentes à atividade.
- V.** Os preços contratados serão considerados completos e suficientes para a execução de todos os serviços, objeto deste contrato, sendo desconsiderada qualquer reivindicação de pagamento adicional devido a erro ou má interpretação de parte da CONTRATADA.
- VI.** Na hipótese de qualquer reclamatória trabalhista proposta contra a CONTRATANTE pelos empregados da CONTRATADA, esta deverá comparecer espontaneamente em juízo, reconhecendo sua verdadeira condição de empregadora e substituir a CONTRATANTE no processo até sentença final, respondendo pelos ônus diretos e/ou indiretos de eventual condenação. Esta responsabilidade não cessa após o término ou rescisão do presente contrato.
- VII.** Assegurar os empregados contra riscos de acidentes de trabalho.
- VIII.** Indenizar terceiros e à Administração todo e qualquer prejuízo ou dano, decorrentes de dolo ou culpa, durante a execução do contrato, ou após o seu término, em conformidade com o artigo 70 da Lei nº. 8.666/93.
- IX.** Cumprir fielmente o contrato, em compatibilidade com as obrigações assumidas.
- X.** Fornecer toda a mão-de-obra, materiais (conforme Projeto e Memorial Descritivo), ferramentas, equipamentos, maquinários necessários à perfeita execução da obra de que trata o presente contrato.
- XI.** Atribuir os serviços a profissionais legalmente habilitados e idôneos.
- XII.** O Engenheiro Civil, indicado como Responsável Técnico assume o compromisso de comparecer na obra, no mínimo, uma vez ao dia, para o bom acompanhamento dos serviços, em conformidade com a declaração entregue na



COMISSÃO PERMANENTE DE LICITAÇÃO Nº 001/2019

licitação. Caso fique caracterizado que o mesmo não esteja cumprindo com esta exigência, também será motivo de rescisão do contrato.

XIII. O encarregado de obras deverá atender somente esta obra.

XIV. Toda e qualquer impugnação feita pela CONTRATANTE obrigará a CONTRATADA a corrigir ou reparar e efetuar substituição de material inadequado, sem qualquer ônus à CONTRATANTE, em até 10 (dez) dias consecutivos. Não sendo possível, indenizará os valores correspondentes, acrescidos de perdas e danos.

XV. Apresentar à CONTRATANTE a respectiva ART (Anotação de Responsabilidade Técnica) registrado no CREA do Responsável Técnico pela execução da obra, sem a qual esta não poderá ser iniciada, juntamente com os dados de identificação de seu preposto, nos termos do artigo 68 da Lei nº. 8.666/93.

XVI. Manter todas as condições de habilitação e qualificação exigidas na licitação, durante toda a execução do contrato e em compatibilidade com as obrigações assumidas.

XVII. Responder pela qualidade, quantidade, perfeição, segurança e demais características da obra, bem como a observação às normas técnicas.

XVIII. Manter limpo os locais da obra, fazendo remover o lixo e entulhos para fora dos locais da mesma, em forma periódica.

XIX. Entregar a obra completamente limpa, acabada, desembaraçada de equipamentos, máquinas, sobras de material e com todas as instalações em perfeito funcionamento.

XX. Assegurar livre acesso por parte da fiscalização a todas as partes da obra em andamento.

XXI. Arcar com as despesas com demolições e reparos de serviços mal executados ou errados, por sua culpa.

XXII. Remover da obra em forma imediata todo e qualquer material não-aprovado pela fiscalização.

XXIII. Chamar a fiscalização com antecedência razoável sempre que houver necessidade.

XXIV. Manter um mestre-geral na obra, que dirija os operários e que possa, na ausência do empreiteiro, responder pela mesma.

XXV. Assumir perante a CONTRATANTE a responsabilidade por todos os serviços realizados.

XXVI. Apresentar, sempre que exigidos pela CONTRATANTE, quaisquer documentos constantes das disposições contidas no Decreto nº. 612 de 21/07/92 e Lei nº. 8.212/91, e demais legislações previdenciárias, bem como, os demais documentos apresentados na licitação, caso o vencimento dos comprovantes apresentados no certame, seja anterior ao término da vigência desta contratação, sem prejuízo do disposto na Cláusula Quinta.

XXVII. Substituir qualquer material, quando em desacordo com as respectivas especificações.

XXVIII. A CONTRATADA não poderá substituir os membros da equipe técnica, salvo casos de força maior, e mediante prévia concordância da CONTRATANTE, apresentando para tal fim, o acervo do novo técnico a ser incluído na equipe, que deverá ser igual ou superior ao anterior. Caso houver a substituição do responsável técnico, a CONTRATADA deverá recolher, também, a ART referente à obra.

XXIX. Dispor de máquinas, equipamentos e equipe técnica permanente para o cumprimento do objeto deste contrato.

XXX. Instituir livro de ocorrência diárias, denominado DIÁRIO DE OBRAS, onde serão registrados os principais fatos relativos à marcha dos serviços, inclusive as ordens e instruções da fiscalização.

XXXI. Todas as máquinas e equipamentos deverão ficar de forma permanente na obra, até o final da execução da mesma. Qualquer maquinário ou equipamento só poderá ser retirado do canteiro de obras com autorização expressa da fiscalização.

XXXII. Em caso de eventual necessidade de aditamento de prazo, a CONTRATADA deverá protocolar na Secretaria

XXXIII. De Administração a solicitação no máximo 30 (trinta) dias consecutivos antes do encerramento do prazo contratual.

XXXIV. Informar ao Setor Financeiro da Secretaria

XXXV. Municipal de Obras Públicas qualquer mudança de endereço, telefone, fax ou outros.

XXXVI. Nenhuma hipótese veicular publicidade ou qualquer outra informação acerca das atividades objeto desta Tomada de Preços, sem prévia autorização do FUNDO MUNICIPAL DE SAÚDE DE CONGO - PARAÍBA;

XXXVII. Prestar esclarecimentos ao FUNDO MUNICIPAL DE SAÚDE DE CONGO - PARAÍBA – PB, sobre eventuais atos ou fatos noticiados que a envolvam independentemente de solicitação.



COMISSÃO PERMANENTE DE LICITAÇÃO Nº 001/2019

CLÁUSULA DÉCIMA: A CONTRATANTE tem as seguintes obrigações:

- I. Fiscalizar, orientar, impugnar, dirimir dúvidas emergentes da execução do objeto contratado.
- II. Receber a obra contratada, lavrar termo de recebimento provisório. Se o objeto contratado não estiver de acordo com as especificações, rejeitá-lo-á no todo ou em parte, do contrário, após a análise de compatibilidade entre o contratado e o efetivamente entregue, será lavrado o Termo de Recebimento Definitivo.
- III. Efetuar o pagamento nos prazos condições e preços pactuados do presente contrato.
- IV. Fornecer a Ordem de Início da obra, bem como o layout das placas.
- V. O recebimento definitivo não exime a CONTRATADA da responsabilidade pela perfeição, qualidade, quantidade, durabilidade, segurança, compatibilidade com o fim a que se destina e demais peculiaridades da obra.
- VI. Cumprir fielmente os termos do presente contrato;
- VII. Manter o equilíbrio financeiro do contrato.

DAS RESPONSABILIDADES

CLÁUSULA DÉCIMA PRIMEIRA: A CONTRATADA se responsabiliza pela execução do objeto deste Contrato, respondendo civil e criminalmente por todos os danos, perdas e prejuízos que, por dolo ou culpa sua, de seus empregados, prepostos, ou terceiros no exercício de suas atividades, vier a, direta ou indiretamente, causar ou provocar a CONTRATANTE.

PARÁGRAFO PRIMEIRO: A CONTRATADA é a única e exclusiva responsável pelos encargos e despesas de natureza trabalhista e previdenciária dos empregados que vierem a prestar serviços relacionados com o objeto deste Contrato, respondendo por quaisquer ônus deles decorrentes, inclusive aqueles relativos às contribuições devidas às entidades de classe da categoria.

PARÁGRAFO SEGUNDO: Durante e após a vigência deste Contrato, a CONTRATADA obriga-se a manter a CONTRATANTE à margem de quaisquer ações judiciais, reivindicações ou reclamações, seja a que título for sendo a única e exclusiva empregadora e responsável por quaisquer ônus que a CONTRATANTE venha a arcar em qualquer época, decorrente de tais ações reivindicações ou reclamações.

PARÁGRAFO TERCEIRO: O recebimento do objeto não exclui a responsabilidade civil pela solidez e segurança do objeto contratado, nem ético-profissional pela perfeita execução do contrato, dentro dos limites estabelecidos pela lei vigente e por este Contrato.

DO CONTROLE DE QUALIDADE E DA EXECUÇÃO

CLÁUSULA DÉCIMA SEGUNDA: A CONTRATANTE poderá efetuar a verificação da qualidade dos serviços, bem com o cumprimento das especificações técnicas, a qualquer tempo, durante a vigência do contrato, com base nas normas técnicas vigentes, bem como exercer as prerrogativas asseguradas pelo Código do Consumidor.

PARÁGRAFO PRIMEIRO: O objeto do presente contrato tem garantia de 5 (cinco) anos consoante dispõe o artigo 618 do Código Civil Brasileiro, quanto a vícios ocultos ou defeitos da coisa, ficando a CONTRATADA responsável pela solidez e segurança da obra durante este prazo.

PARÁGRAFO SEGUNDO: Os serviços objeto deste Contrato deverão ser realizados nos termos do Projeto Básico e edital da Tomada de Preços 0001/2019.

DA SUBCONTRATAÇÃO

CLÁUSULA DÉCIMA TERCEIRA: Sempre que for julgado conveniente, de acordo com a Fiscalização poderá a CONTRATADA, na execução do contrato, sem prejuízo das responsabilidades contratuais e legais, subcontratar partes da obra, serviço ou fornecimento, devendo, no caso, os ajustes de subcontratações, serem aprovados pelo órgão licitante, a CONTRATADA, entretanto, será responsável perante o órgão licitante pelos serviços dos subcontratados,



COMISSÃO PERMANENTE DE LICITAÇÃO Nº 001/2019

podendo, no caso de culpa destes, e se os interessados nas obras o exigirem, rescindir os respectivos ajustes, mediante aprovação do FUNDO MUNICIPAL DE SAÚDE DE CONGO - PARAÍBA

DA FISCALIZAÇÃO

CLÁUSULA DÉCIMA QUARTA: A CONTRATANTE, por meio da Secretaria Municipal de infraestrutura, designará servidor ou Comissão, para acompanhar, fiscalizar e atestar o cumprimento do objeto do contrato, que farão o recebimento nos termos do artigo 73, I, "a" e "b", da Lei 8.666/93, da seguinte forma:

- a) **provisoriamente**, pelo responsável pela fiscalização, mediante termo circunstanciado, em até 15 (quinze) dias consecutivos, contados do aviso de conclusão de cada etapa da obra, feito por escrito, pela CONTRATADA, para efeito de posterior verificação da conformidade com o solicitado neste contrato;
- b) **definitivamente**, pela comissão designada, mediante termo circunstanciado, após o decurso de prazo de observação, em até 60 (sessenta) dias consecutivos contados após o recebimento provisório, nos termos do subitem "a" desta Cláusula.

PARÁGRAFO PRIMEIRO: A fiscalização da obra e dos serviços contratados será efetuada por técnicos da CONTRATANTE, que deverão dispor de amplo acesso às informações, obras e serviços que julgarem necessários.

PARÁGRAFO SEGUNDO: Obras e serviços incompletos, defeituosos ou em desacordo com o Projeto e o Memorial Descritivo deverão ser refeitos imediatamente, não cabendo à CONTRATADA o direito à indenização, ficando a mesma sujeita às sanções previstas na Cláusula Décima-Quarta deste contrato.

DAS PENALIDADES

CLÁUSULA DÉCIMA QUINTA: Comete infração administrativa nos termos da Lei nº 8.666, de 1993 a Contratada que inexecutar total ou parcialmente qualquer das obrigações assumidas em decorrência da contratação; ensejar o retardamento da execução do objeto; fraudar na execução do contrato; comportar-se de modo inidôneo; cometer fraude fiscal; ou não mantiver a proposta;

PARÁGRAFO PRIMEIRO: A Contratada que cometer qualquer das infrações acima discriminadas ficará sujeita, sem prejuízo da responsabilidade civil e criminal, às seguintes sanções:

- I – advertência por faltas leves, assim entendidas aquelas que não acarretem prejuízos significativos para a Contratante;
- II – multa moratória de até 0,5% (meio por cento) por dia de atraso injustificado sobre o valor da parcela inadimplida, até o limite de 20 (vinte) dias;
- III – em se tratando de inobservância do prazo fixado para apresentação da garantia (seja para reforço ou por ocasião de prorrogação), aplicar-se-á multa de 0,07% (sete centésimos por cento) do valor do contrato por dia de atraso, observado o máximo de 2% (dois por cento), de modo que o atraso superior a 25 (vinte e cinco) dias autorizará a Administração contratante a promover a rescisão do contrato;
- IV – multa compensatória de até 20% (vinte por cento) sobre o valor total do contrato, no caso de inexecução total do objeto;
- V – suspensão de licitar e impedimento de contratar com o órgão, entidade ou unidade administrativa pela qual a Administração Pública opera e atua concretamente, pelo prazo de até dois anos;
- VI – declaração de inidoneidade para licitar ou contratar com a Administração Pública, enquanto perdurarem os motivos determinantes da punição ou até que seja promovida a reabilitação perante a própria autoridade que aplicou a penalidade, que será concedida sempre que a Contratada ressarcir a Contratante pelos prejuízos causados e após decorrido o prazo da penalidade de suspensão do subitem anterior;

DO REAJUSTE

CLÁUSULA DÉCIMA SEXTA: O valor do contrato será fixo e irrevogável, porém poderá ser corrigido anualmente mediante requerimento da contratada, após o interregno mínimo de um ano, contado a partir da data limite para a



PREFEITURA MUNICIPAL DE CONGO

Trabalhando com ética e transparência

COMISSÃO PERMANENTE DE LICITAÇÃO Nº 001/2019

apresentação da proposta, pela variação do índice INCC (Índice Nacional de Custos da Construção) ou outro que vier a substituí-lo, e afetará exclusivamente as etapas/parcelas do empreendimento cujo atraso não decorra de culpa da contratada.

DA RESCISÃO

CLÁUSULA DÉCIMA SÉTIMA: O presente instrumento será rescindido unilateralmente pelo FUNDO MUNICIPAL DE SAÚDE DE CONGO - PARAÍBA nos termos dos artigos 77 a 79, com as consequências previstas no art. 80, todos da Lei Federal nº 8.666/93 e atualizações posteriores.

DA LEGALIDADE

CLÁUSULA DÉCIMA OITAVA: A minuta do presente Contrato foi devidamente examinada e aprovada pela Assessoria Jurídica do Município, conforme determina a legislação em vigor.

DA PUBLICIDADE

CLÁUSULA DÉCIMA NONA: A publicação resumida deste Contrato no lugar de costume e na imprensa oficial, que é condição de eficácia nos termos do parágrafo primeiro do art. 61 da Lei nº 8.666/93, será providenciada pela CONTRATANTE até o quinto dia útil do mês seguinte ao de sua assinatura, para ocorrer no prazo de 20 (vinte) dias daquela data.

DO FORO E DAS DISPOSIÇÕES GERAIS

CLÁUSULA VIGÉSIMA: As partes se obrigam, por si e seus sucessores, ao fiel cumprimento de todas as Cláusulas e condições do presente contrato e elegem para seu domicílio contratual o Foro da Justiça Estadual da Comarca de Congo - PB, com renúncia expressa a qualquer outro, por mais privilegiado que seja, no que se refere a qualquer ação ou medida judicial originária ou referente a este instrumento contratual.

E por estarem acordados em todas as condições e Cláusulas deste Contrato, assinam o presente instrumento, em 2 (duas) vias impressas a laser, de igual teor, para um só efeito legal, na presença de duas testemunhas que assistiram a tudo e também assinam.

_____ - __, ___ de _____ de _____

JUCILEIDE FIRMINO DE SOUSA OLIVEIRA
PELA CONTRATANTE

NOME _____
PELA CONTRATADA

TESTEMUNHAS:

NOME:
CPF:

NOME:
CPF:



PREFEITURA MUNICIPAL DE CONGO

Trabalhando com ética e transparência

COMISSÃO PERMANENTE DE LICITAÇÃO Nº 001/2019

ANEXO XI - MINUTA DA ORDEM DE SERVIÇOS

ORDEM DE SERVIÇO (OS)				
1. Contratante: FUNDO MUNICIPAL DE SAÚDE DE CONGO - PARAÍBA			2. Contratada:	
3. Tipo de serviços e/ou obras:			4. Local de Execução:	
5. Contrato n.º:	6. Data da assinatura	7. Duração	8. Início:	9. Término:
10. Processo n.º:	11. Modalidade e n.º da licitação	12. Regime de execução:	13. Contrato de Repasse n.º:	14. Convênio n.º:
15. Setor requisitante dos serviços e/ou obras:				
16. Discriminação dos serviços e/ou obras e serem executados:				
17. Valor dos serviços e/ou obras:				
18. Fiscal da Execução (CREA n.º):			19. Local e data da emissão	
20. Autorizo:				
_____ Gestor(a)				
21. Recebi a primeira via desta OS em:				
_____, ____/____/____			_____ Assinatura e carimbo do representante da firma	



PREFEITURA MUNICIPAL DE CONGO

Trabalhando com ética e transparência

COMISSÃO PERMANENTE DE LICITAÇÃO Nº 001/2019

ANEXO XII - MINUTA DO ATESTADO DE VISITA TÉCNICA

FUNDO MUNICIPAL DE SAÚDE DE CONGO - PARAÍBA

TOMADA DE PREÇOS Nº. 10001/2019

Obra: CONTRATAÇÃO DE EMPRESA ESPECIALIZADA PARA EXECUÇÃO DOS SERVIÇOS DE AMPLIAÇÃO DE UBS.

DECLARAÇÃO DE VISITA

Em cumprimento ao estabelecido no edital da Tomada de Preços em epígrafe, **DECLARAMOS** que a empresa..... participou da visita técnica no local onde serão executados os serviços objeto da licitação em referência. Na ocasião esteve presente o seu representante legal _____, portador(a) do CPF nº. _____ e da cédula de identidade nº. _____, e/ou pelo seu responsável técnico _____, portador(a) do CPF nº. _____ e da cédula de identidade nº. _____ e do CREA nº. _____, os quais receberam todos os documentos e que tomaram conhecimento de todas as informações e das condições locais para o cumprimento das obrigações objeto desta licitação, à luz do Art. 30 “caput” e Inciso III, da Lei 8.666/93.

Congo - PB, ____/____/2019.

Responsável



Compreendido por:

- **Especificações Técnicas;**
- **Material Descritivo;**
- **Planilha Orçamentária;**
- **Cronograma Físico-Financeiro;**
- **Plantas.**



MEMORIAL DESCRITIVO (Reforma UBS)

2018



PREFEITURA MUNICIPAL DE CONGO-PB

**PROJETO DE REFORMA DA UNIDADE
BÁSICA DE SAÚDE DA PREFEITURA
MUNICIPAL DE CONGO-PB.**

**MEMORIAL DESCRITIVO
REFORMA UBS**

SETEMBRO/2018



EMPATECH - ENGENHARIA PARA O MEIO AMBIENTE LTDA - EPP

CNPJ: 18.113.863/0001-30

CREA: 341369-1

Rua Sebastião Buriti, Nº 64 – Castelo Branco – CEP: 58175-000

Cuité – Paraíba – Tel.: (83) 3343-4526

E-mail: empatech.engenharia@gmail.com – Homepage: www.empatech.com.br

Cayo Farias Pereira

Diretor Executivo

Edson Cássio Araújo Gomes

Diretor Executivo

Emanuel Campos dos Santos

Diretor Executivo

SUMÁRIO

1.0	IDENTIFICAÇÃO DO EMPREENDIMENTO	07
2.0	SERVIÇOS PRELIMINARES	07
2.1	Dispositivos de proteção e segurança	07
2.2	Limpeza permanente da obra	07
2.3	Instalação da obra	07
2.4	Locação da obra	08
3.0	CONSTRUÇÃO DO ESPAÇO MULTIUSO E GARAGEM	08
3.1	Fundações, Infra e Superestrutura	08
3.1.1	<i>Fundações</i>	09
3.1.2	<i>Pilares</i>	09
3.2	Contrapiso	09
3.3	Alvenarias	10
3.4	Piso	10
3.5	Cobertura	10
3.6	Esquadrias	11
3.7	Vidros	11
3.8	Revestimentos	11
3.9	Instalações Hidrossanitárias	12
3.9.1	<i>Tubos e Conexões de PVC Rígido, Tipo Água</i>	12
3.9.2	<i>Tubos e Conexões de PVC Rígido, Tipo Esgoto</i>	12
3.9.3	<i>Aparelhos</i>	12
3.9.4	<i>Sistema de abastecimento e sanitário</i>	12
3.9.5	<i>Recomendações Gerais</i>	13
3.10	Instalações Elétricas	13
3.10.1	<i>Condutores</i>	14
3.10.2	<i>Execução de Serviços</i>	14
3.10.3	<i>Iluminação e Tomadas</i>	14
3.11	Pintura	14
4.0	PAVIMENTAÇÃO E MEIO FIO	15
4.1	Meio fio	15

4.2	Pavimentação	15
<i>4.2.1</i>	<i>Caminhos de Circulação</i>	<i>15</i>
5.0	PLANTIO DA GRAMA	16
6.0	SERVIÇOS FINAIS	16
7.0	RESPONSABILIDADE TÉCNICA	18



APRESENTAÇÃO

O presente memorial descritivo pretende estabelecer as condições mínimas para implantação das obras e serviços para a reforma da Unidade básica de Saúde de Congo-PB. Esta obra tem como finalidade de proporcionar a um espaço para abrigo de ambulâncias e servir como espaços de vivência para pacientes e funcionários da UBS.



1.0 IDENTIFICAÇÃO DO EMPREENDIMENTO

- **Razão Social:** Prefeitura Municipal de Congo;
- **CNPJ:** 08.870.164/0001-81;
- **Endereço do empreendimento:** Rua João de Souza Lima, Congo –PB;
- **Área total:** 379,52 m².

2.0 SERVIÇOS PRELIMINARES

Trata-se dos serviços necessários para organizar, dar condições de início à obra, bem como manter sob controle de qualidade e segurança o desenrolar de todas as atividades.

2.1 Dispositivos de proteção e segurança

A empresa executante da obra deverá organizar e manter no cotidiano, equipamentos de proteção individual para seus funcionários, fiscais e visitantes, bem como estabelecer normas e hábitos voltados para a higiene e segurança como um todo.

2.2 Limpeza permanente da obra

A obra deverá, permanentemente, estar com o canteiro organizado e limpo. A retirada de entulho se dará de acordo com a necessidade de desobstrução. Durante o tempo em que a obra estiver em andamento, deverão ser feitas remoções e desobstruções diárias no entorno, para que os serviços fluam tranquilamente, visando também a segurança dos trabalhadores envolvidos.

2.3 Instalação da obra



Deverá ser feita a completa limpeza do local para a instalação e locação da obra, a placa da obra terá 10,00 m², com dados da obra conforme norma do ministério.

2.4 Locação da obra

A locação da obra deverá obedecer às dimensões do projeto. A mesma será feita pelo responsável técnico pela execução da obra, sendo executado pelo método de tabua corrida em guias de madeira e pontalete, obedecendo aos níveis do projeto e locação da obra conforme projeto.

3.0 CONSTRUÇÃO DE ESPAÇO MULTIUSO E GARAGEM

3.1 Fundações, Infra e Superestrutura

O sistema estrutural adotado na obra deverá ser o estruturado, devendo a alvenaria ser apenas de vedação (fechamento). As vigas externas da fundação e respaldo terão rebaixo de 1cm em relação à alvenaria.

Antes da concretagem executar a colocação de eletrodutos, caixas de passagem e outros eventuais serviços no concreto. As barras de aço deverão ser completamente limpas e isentas de crostas soltas de ferrugem, de barro, óleo ou graxa. A execução e adensamento dos concretos deverão ser feitos mecanicamente.

Para a perfeita cura do concreto o mesmo deverá ser molhado e mantido úmido durante os primeiros sete dias. A execução da concretagem deverá obedecer cuidado quanto às dimensões, formas, firmeza, ligações, esquadro, nível, prumo e limpeza, não sendo admitidas falhas no concreto, ou ferragens expostas.

Para permitir o recobrimento mínimo estabelecido no projeto das peças de concreto, deverão ser utilizados tacos de espessura igual à do recobrimento previsto. Os tacos deverão estar limpos e isentos de ferrugem ou poeira, e serão providos de arame para fixação nas armaduras. Tamanho 2,5cm x 2,5cm x espessura de recobrimento, em concreto, cuja resistência deve ser igual ou superior à do concreto das peças às quais serão incorporadas.



A fiscalização das obras rejeitará os serviços cuja aparência não seja satisfatória, correndo por conta da construtora demolições e reconstruções que forem determinadas, pelos responsáveis, para o bom andamento dos trabalhos.

3.1.1 Fundações

Antes da execução das fundações, a base das cavas será regularizada com lastro de concreto magro, com no mínimo 5cm de espessura. As superfícies das formas deverão estar limpas e preparadas com substância que impeça a aderência para que não haja danos ao concreto, principalmente aos que ficarem aparentes. Para estes, as formas utilizadas serão de compensado.

A altura das vigas de baldrame deverá ser de, no mínimo, 60cm.

3.1.2 Pilares

Serão executados os pilares em concreto armado de 15x30cm, armado com 6 ferros longitudinais CA 50 de diâmetro 10,0mm e estribo de ferro CA 60 de diâmetro 5,0 mm a cada 15cm, concreto Fck 20 Mpa traço 1:3:3 de cimento, areia e brita, serão deixadas esperas de ferro mecânico 10,0mm nas vigas que sustentarão a estrutura do telhado, quando da concretagem das mesmas, para fixar as tesouras.

3.2 Contrapiso

O aterro interno deverá ser executado com terra própria, isenta de material orgânico. Será lançado em camadas de, no máximo, 20cm e devidamente umedecido e compactado, com altura aproximada de 40cm.

Sobre o aterro interno perfeitamente estabilizado, deverá ser feito lastro de brita nº 01, com 5cm de altura e contrapiso de espessura mínima 8 cm em concreto, ao qual será adicionado hidrófugo de massa. Deverá ser executada regularização com argamassa de traço 1:3 (cimento: areia), na espessura necessária a fim de nivelar a pavimentação, com seu posterior alisamento com acabamento natural.



3.3 Alvenarias

As alvenarias serão de tijolos de 6 furos, obedecendo as dimensões e aos alinhamentos determinados no projeto arquitetônico. As espessuras indicadas referem-se às paredes revestidas, admitindo uma variação máxima de 2cm em relação as projetadas.

Serão tijolos de 1ª qualidade, completamente molhados, dimensões 9x14x24cm, assentados com juntas de amarração com argamassa de cimento regular no traço 1:2:8 rebaixas constituindo fiadas perfeitamente de nível, alinhadas e aprumadas.

As vergas das portas deverão ser em concreto com no mínimo 10cm de altura, cujo comprimento deverá exceder 50cm para cada lado do vão, quando houver espaço para este apoio. Para a fixação das esquadrias deverão ser previstos chumbadores ou outros elementos que garantem a sua estabilidade.

3.4 Piso

No piso deverá ser feito com lastro de brita 01, 05cm de altura, e contrapiso de concreto, espessura mínima de 08cm, ao qual será adicionado impermeabilizante de pega normal para argamassas, Vedacit ou Sika1, nas proporções indicadas pelo fabricante.

Deverá ser executada regularização com argamassa de traço 1:3 (ci.ar), na espessura necessária a fim de nivelar a pavimentação, com seu posterior alisamento.

3.5 Cobertura

A estrutura da cobertura da área de apoio cozinha e dos banheiros será executada em laje pré-moldada com vigotas e tabelas de cerâmica com espessura de 10cm. A



estrutura do telhado será executada em tesouras de madeira, que deverá ser totalmente amarrada apoiada nos pilares de sustentação.

A concretagem da laje de cobertura, deverá ocorrer juntamente com as vigas de sustentação e amarração da mesma.

O telhamento será executado com telhas telha cerâmica de encaixe, tipo portuguesa com inclinação conforme a cobertura existente.

A laje de cobertura será confeccionada com aditivo impermeabilizante, tipo Sika 1, ou similar, na diluição recomendada pelo fabricante. Posteriormente, receberá a aplicação de hidroasfalto, em 4 demãos, com camadas cruzadas sucessivas.

3.6 Esquadrias

As janelas dos banheiros serão de aço basculante, sendo o restante de madeira. Todas as fechaduras serão cilíndricas. As maçanetas serão do tipo alavanca, sendo que a fechadura e a chave do sanitário serão próprias para banheiro.

Os peitoris das janelas serão constituídos do próprio arremate do reboco. Estes peitoris devem ser executados com bom caimento (10%) para a face externa da parede.

As portas dos sanitários e depósito serão de abrir, de madeira semi-oca (com aplicação de imunizante em duas demãos) e posteriormente pintadas.

3.7 Vidros

Os vidros das esquadrias serão lisos de espessura 4 mm. Após o corte, os vidros deverão ter acabamento perfeito em suas bordas, colocados com borracha EPDM (Borracha de Etileno-Propileno-Dieno).

3.8 Revestimentos

Antes de qualquer revestimento deverão ser executados testes e revisão das canalizações, bem como exame cuidadoso quanto a irregularidades e limpeza das paredes.



As paredes externas e internas e todas as superfícies de concreto serão previamente chapiscadas. Após chapiscadas, as paredes receberão reboco em massa única e cobertura cerâmica de 1,5 m nos ambientes dos banheiros e cozinha. Nas paredes internas e externas a espessura máxima é de 1,5cm

3.9 Instalações Hidrossanitárias

3.9.1 Tubos e Conexões de PVC Rígido, Tipo Água

Serão do tipo rígido, soldável, marca Tigre ou similar. A soldagem se fará, após lixamento adequado e limpeza com solução limpadora e adesivo específico.

Os registros serão de corpo de bronze, fechamento hermético, tipo reforçado com canopla (nós de pressão), volante fundido (gaveta).

3.9.2 Tubos e Conexões de PVC Rígido, Tipo Esgoto

Serão do tipo rígido, soldável, tipo A, marca Tigre ou similar. Cuidados serão tomados na soldagem com lixamento adequado, limpeza com solução limpadora e adesivo específico. Serão canalizados até a fossa séptica, desta para um filtro anaeróbio e após para o poço sumidouro, conforme projeto específico.

3.9.3 Aparelhos

Os aparelhos sanitários serão em louça de 1ª qualidade, auto sifonados, na cor branco, com assento em PVC do tipo reforçado da mesma cor, com caixa de descarga acoplada (12 L).

Os lavatórios serão com coluna. A fixação dos mesmos se fará através dos suportes necessários e nunca pelas conexões das tubulações. As torneiras serão



cromadas, do tipo convencional para os lavatórios. As barras de apoio serão cromadas, fixadas à parede.

3.9.4 Sistema de abastecimento e sanitário

Conforme projeto específico e demais orientações técnicas, o sistema de abastecimento d'água, proveniente da rede pública, terá reserva em reservatório específico, devidamente demarcado em projeto. O sistema de abastecimento de água fria se dará através da rede pública, até o reservatório superior, de capacidade de consumo de 500 litros.

Quanto ao sistema de esgoto, será lançado a um sistema próprio, após tratamento junto à fossa séptica e filtro anaeróbico e posteriormente, levado ao poço sumidouro, conforme especificação em projeto específico.

3.9.5 Recomendações Gerais

Os serviços deverão ser realizados de acordo com as Normas brasileiras da ABNT, com as normas dos órgãos concessionários, com as posturas municipais e com o presente memorial e projeto.

Cuidados especiais deverão ser tomados para evitar a entrada de corpos estranhos nas tubulações, sendo vedado o uso de buchas de papel, de pano ou madeira. Antes da aplicação de qualquer material, deverá ser feita verificação e exame dos mesmos.

As ligações, emendas e derivações de tubulações serão feitas com o emprego de conexões adequadas, evitando-se o encurvamento dos mesmos, a frio ou a quente. As tubulações nunca deverão ser feitas em nível. Quando não especificados, declividade mínima de 0,5% deverá ser adotada.

Nas ligações roscadas de PVC usar-se-á fita teflon e óleo vegetal, quando for o caso.

3.10 Instalações Elétricas



O perfeito funcionamento das instalações ficará sob responsabilidade da firma contratada, estando à critério da Fiscalização, impugnar quaisquer serviços e/ou materiais que não estiverem em conformidade com esta especificação e/ou projeto. A execução de todos os trabalhos deverá obedecer aos preceitos de boa técnica e às normas técnicas que lhe forem aplicáveis, e todo material utilizado deverá ser de 1ª qualidade.

A especificação de materiais consta na planilha orçamentária. As instalações elétricas novas serão executadas com eletrodutos de embutir, fabricados em PVC e instalados conforme orientação do fabricante.

3.10.1 Condutores

Todos os condutores foram calculados obedecendo aos critérios de máxima corrente e queda de tensão (de acordo com a NBR 5410) sendo escolhidos sempre o critério que apresentar a maior secção e alguns casos o que o RIC exige. Todos os condutores utilizados na obra serão anti-chamas das marcas e modelos de primeira qualidade encontrados no mercado.

A rede é monofásica 220V. As ligações serão aéreas e vindas da rede existente, conforme especificado no Projeto elétrico.

3.10.2 Execução de Serviços

No que se refere aos condutores observar-se-á que as emendas somente poderão ser executadas nas caixas, devendo ser soldadas e isoladas adequadamente, e que os condutores só devem ser colocados nos eletrodutos após a conclusão do emboço das paredes e toda a tubulação estar seca e limpa.

3.10.3 Iluminação e Tomadas



A iluminação, os pontos de tomadas, deverão obedecer rigorosamente ao projeto elétrico, tanto nas quantidades quanto nas posições dos pontos previstos. A iluminação geral será feita com a utilização de luminárias de sobrepor, conforme projeto elétrico.

3.11 Pintura

As superfícies rebocadas devem ser escovadas ou espanadas para eliminar completamente o pó. Se houverem manchas de gordura ou óleo, as mesmas devem ser eliminadas. Só iniciar pinturas com as paredes completamente secas.

As alvenarias e o forro (própria laje de cobertura) receberão pintura com tinta acrílica sem brilho sobre selador, na cor a ser definida pelo responsável técnico. A pintura será dada em duas demãos ou mais se necessário.

As portas receberão pintura em tinta esmalte brilhante na cor a ser definida pelo responsável técnico.

O piso cimentado alisado deverá receber pintura acrílica própria para pisos.

4.0 PAVIMENTAÇÃO E MEIO FIO

4.1 Meio fio

Nas separações e identificações entre os caminhos de circulação em piso intertravado de concreto com a grama deverão ser instalados meios-fios pré-moldados em concreto nas dimensões de 100x30x12cm. Eles serão alinhados e rejuntados, mantendo um espelho de 10 cm da grama em relação ao caminho de piso intertravado de concreto. Os caminhos deverão estar 10,00 cm acima dos trechos de grama. A execução do meio-fio deverá ser de acordo com indicações do projeto. Manter a planicidade e nivelamento do meio-fio, evitando execução de diferenças de níveis.

4.2 Pavimentação



4.2.1 Caminhos de Circulação

Os passeios pavimentados em piso de blocos de concreto intertravado serão compostos de peças de concreto de 20x10x6cm sobre colchão de areia (e=5 cm), conforme projeto. O rejunte se fará com areia fina ou pó de pedra. Este piso será rolado com rolo auto propulsor sem vibrar. Os blocos serão protegidos lateralmente e travados pelo meio-fio, conforme projeto.

O piso pronto deverá seguir o nivelamento do meio-fio existente na borda do canteiro existente, não sendo aceitas diferenças de níveis a não ser as das rampas de acessibilidade, que devem ter inclinação máxima de 8% e largura mínima de 1,20 m.

5.0 PLANTIO DA GRAMA

As áreas a serem plantadas as mudas de grama batais em placas estão indicadas no projeto.

6.0 SERVIÇOS FINAIS

Na conclusão dos serviços deverão ser removidas telas de proteção e executar limpeza final da obra e por último a aplicação da grama e plantio das árvores. Todas as superfícies, revestimentos, cimentados, vidros, aparelhos sanitários, etc., serão limpos abundantemente e cuidadosamente lavados, de modo a não serem danificadas outras partes da obra por esse serviço de limpeza. Não será permitido o uso de ácidos impróprios para a obra. Todas as manchas e salpicos de tinta serão cuidadosamente removidos, dando-se especial atenção à perfeita execução dessa limpeza nos vidros e ferragens de esquadrias.

A obra em questão deverá satisfazer as normas técnicas brasileiras, obedecendo sempre aos preceitos da boa técnica, critérios estes que prevalecerão em qualquer caso omissos neste memorial e/ou projeto e nas especificações que possam originar dúvidas



de interpretação. A mão de obra empregada deverá ser especializada e de primeira qualidade.

Nos itens onde há indicação de marca, nome de fabricante ou tipo comercial, estas indicações se destinam a definir o tipo em que se enquadram na concepção global da edificação e o padrão de qualidade requeridos. Poderão ser aceitos produtos similares equivalentes, mediante pedido de substituição efetuados, por escrito, à fiscalização, que por sua vez, analisará em conjunto com os autores do projeto, indicando a solução a ser adotada. A obra deverá ser executada em 180 (cento e oitenta) dias.

Todas as instalações, equipamentos e aparelhos, bem como as instalações ligadas às redes existentes no prédio (água, luz, etc.) deverão ser testadas antes da definitiva entrega da Obra à Fiscalização.

OBS: A obra somente será dada por concluída, após vistoria realizada pelo Departamento de Engenharia do Município e emitir o termo de Recebimento da Obra.



7.0 RESPONSABILIDADE TÉCNICA

O presente documento é assinado responsável técnico do projeto e pelo responsável legal do empreendimento.

Responsável técnico do projeto
Andresa de Oliveira Silva
CREA: 161657258-2



**FUNDO MUNICIPAL DE SAÚDE DE CONGO-PB
MEMÓRIA DE CÁLCULO**

Obra: Reforma UBS

ITEM	CÓDIGO SINAP 03/2018	DESCRIÇÃO	UNID	CÁLCULO	QUANTIDADE
1.0		SERVIÇOS PRELIMINARES			
1.1	74209/001	PLACA DE OBRA EM CHAPA DE AÇO GALVANIZADO	m ²	2*5	10,00
1.2	97622	DEMOLIÇÃO DE ALVENARIA DE BLOCO FURADO, DE FORMA MANUAL, SEM REAPROVEITAMENTO.	m ³	2,94*3*0,15	1,32
1.3	73992/001	LOCACAO CONVENCIONAL DE OBRA, ATRAVÉS DE GABARITO DE TABUAS CORRIDAS PONTALETADAS A CADA 1,50M, SEM REAPROVEITAMENTO (Área aferida com auxílio do Auto - CAD)	m ²	598,53	598,53
2.0		FUNDAÇÃO			
2.1		MOVIMENTO DE TERRA			
2.1.1	72915	ESCAVACAO MECANICA DE VALA EM MATERIAL DE 2A. CATEGORIA ATE 2 M DE PROFUNDIDADE COM UTILIZACAO DE ESCAVADEIRA HIDRAULICA	m ³	$(0,7*0,7*(6,65+7,8+2,6+10,32+4,54+3,74+2,34+2,15+4+4+2,8+2,8))+((0,7*0,8*1)*6)$	29,69
2.1.3	72841	TRANSPORTE COMERCIAL COM CAMINHAO BASCULANTE 6 M3, RODOVIA EM LEITO NATURAL	m ³	$(0,7*0,7*(6,65+7,8+2,6+10,32+4,54+3,74+2,34+2,15+4+4+2,8+2,8))+((0,7*0,8*1)*6)$	29,69
2.1.4	72897	CARGA MANUAL DE ENTULHO EM CAMINHAO BASCULANTE 6 M3	m ³	$(0,7*0,7*(6,65+7,8+2,6+10,32+4,54+3,74+2,34+2,15+4+4+2,8+2,8))+((0,7*0,8*1)*6)$	29,69
2.2		INFRA-ESTRUTURA			
2.2.1	95241	LASTRO DE CONCRETO MAGRO, APLICADO EM PISOS OU RADIERS, ESPESSURA DE 5 cm	m ²	$6,65+7,8+2,6+10,32+4,54+3,74+2,34+2,15+((0,7*0,8)*6)+((4+4+2,8+2,8)*0,15)$	45,54
2.2.2	95952	(COMPOSIÇÃO REPRESENTATIVA) EXECUÇÃO DE ESTRUTURAS DE CONCRETO ARMADO (para execução de sapata e arranque das sapatas)	m ³	$(0,146+0,027)*(6+9+4)$	3,29

2.2.3	95467	EMBASAMENTO C/PEDRA ARGAMASSADA UTILIZANDO ARG.CIM/AREIA 1:4 (viga baldrame)	m ³	(6,65+7,8+2,6+10,32+4,54+3,74+2,34+2,15+4+4+2,8+2,8)* 0,7*0,7	26,33
3.0		PAVIMENTAÇÃO			
3.1	92397	EXECUÇÃO DE PÁTIO/ESTACIONAMENTO EM PISO INTERTRAVADO, COM BLOCO RETANGULAR COR NATURAL DE 20 X 10 CM, ESPESSURA 6 CM. (Área aferida com auxílio do Auto - CAD)	m ²	215,98	215,98
3.2	87700	CONTRAPISO EM ARGAMASSA TRAÇO 1:4 (CIMENTO E AREIA), PREPARO MECÂNICO COM BETONEIRA 400 L, APLICADO EM ÁREAS SECAS SOBRE LAJE, NÃO ADERIDO, ESPESSURA 6CM.	m ²	21,33+11,93+2,02+2,44+4,5+4,5	46,72
3.3	87250	REVESTIMENTO CERÂMICO PARA PISO COM PLACAS TIPO ESMALTADA EXTRA DE DIMENSÕES 45X45 CM APLICADA EM AMBIENTES DE ÁREA ENTRE 5 M2 E 10 M2.	m ²	21,33+11,93+2,02+2,44+4,5+4,5	46,72
3.4	73465	PISO CIMENTADO E=1,5CM C/ARGAMASSA 1:3 CIMENTO AREIA ALISADO COLHER SOBRE BASE EXISTENTE E ARGAMASSA EM PREPARO MECANIZADO	m ²	21,33+11,93+2,02+2,44	37,72
4.0		SUPERESTRUTURA			
4.1		ELEMENTOS ESTRUTURAIS			
4.1.1	95952	(COMPOSIÇÃO REPRESENTATIVA) EXECUÇÃO DE ESTRUTURAS DE CONCRETO ARMADO (para execução de pilares)	m ³	(0,15*0,3*3)*(6+9)	2,03
4.1.2	93205	CINTA DE AMARRAÇÃO DE ALVENARIA MOLDADA IN LOCO COM UTILIZAÇÃO DE BLOCOS CANALETA. AF_03/2016	m	6,65+7,8+2,67+10,32+4,54+3,74+2,34+2,15+4+4+2,8+2,8	51,01
4.1.3	74202/001	LAJE PRE-MOLDADA P/FORRO, SOBRECARGA 100KG/M2, VAOS ATÉ 3,50M/E=8CM, C/LAJOTAS E CAP.C/CONC FCK=20MPA, 3CM, INTER-EIXO 38CM, C/ESCORAMENTO (REAPR.3X) E FERRAGEM NEGATIVA	m ²	6,2+13,77+24,07+11,33	55,37
4.2		CONCRETO ARMADO PARA VERGAS E CONTRAVERGAS			
4.2.1	93194	CONTRAVERGA PRÉ-MOLDADA PARA VÃOS DE ATÉ 1,5 M DE COMPRIMENTO.	m	1+1+0,5+0,5	4,00
4.2.2	93184	VERGA PRÉ-MOLDADA PARA PORTAS COM ATÉ 1,5 M DE VÃO. AF_03/2016	m	0,80+0,80+1,2+1,2+1,8+1,8+1,7+1,7	7,60
4.2.3	93183	VERGA PRÉ-MOLDADA PARA JANELAS COM MAIS DE 1,5 M DE VÃO. AF_03/2016	m	1+1+0,5+0,5	4,00

5.0		PAREDES			
5.1		ALVENARIA DE VEDAÇÃO			
5.1.1	87472	ALVENARIA DE VEDAÇÃO DE BLOCOS CERÂMICOS FURADOS NA VERTICAL DE 9X19X39CM (ESPESSURA 9CM) DE PAREDES COM ÁREA LÍQUIDA MENOR QUE 6M² SEM VÃOS E ARGAMASSA DE ASSENTAMENTO COM PREPARO MANUAL.	m²	$((6,65+7,8+2,6+10,32+4,54+3,74+2,34+2,15)*3)+((2,64+13+2,40+15,94)*0,5)+((3,75+3,75+2,8+2,8+2,8)*3,70)+(2*3,35)$	202,94
5.2		REVESTIMENTO DE PAREDES			
5.2.1	87879	CHAPISCO APLICADO EM ALVENARIAS E ESTRUTURAS DE CONCRETO INTERNAS, COM COLHER DE PEDREIRO. ARGAMASSA TRAÇO 1:3 COM PREPARO EM BETONEIRA 400	m²	$((6,65+7,8+2,6+10,32+4,54+3,74+2,34+2,15)*3*2)+((2,64+13+2,40+15,94)*0,5)*2)+((3,75+3,75+2,8+2,8+2,8)*2*3,75)$	405,88
5.2.2	87527	EMBOÇO, PARA RECEBIMENTO DE CERÂMICA, EM ARGAMASSA TRAÇO 1:2:8, PREPARO MECÂNICO COM BETONEIRA 400L, APLICADO MANUALMENTE EM FACES INTERNAS DE PAREDES, PARA AMBIENTE COM ÁREA MENOR QUE 5M2, ESPESSURA DE 20MM, COM EXECUÇÃO DE TALISCAS.	m²	$(1,05+2,19+1,08+2,46+1,0+2,15+1,03+4,38+4,48+5,5+4,35)*1,5+((3,75+3,75+2,8+2,8+2,8+2,8)*3,35)$	116,53
5.2.3	87535	EMBOÇO, PARA RECEBIMENTO DE PINTURA, EM ARGAMASSA TRAÇO 1:2:8, PREPARO MECÂNICO COM BETONEIRA 400L, APLICADO MANUALMENTE EM FACES INTERNAS DE PAREDES, PARA AMBIENTE COM ÁREA MAIOR QUE 10M2, ESPESSURA DE 20MM, COM EXECUÇÃO DE TALISCAS.	m²	$((3,59+3,10+4,55+2,99)*3)+((1,05+2,19+1,08+2,46+1,0+2,15+1,03+4,38+4,48+5,5+4,35)*1,5)+((10,32+5,8+7,79+1,09+2,35+2,15)*3)+((3,75+3,75+2,8+2,8)*3,75)$	224,82
5.2.4	73446	PINTURA DE SUPERFÍCIE C/TINTA GRAFITE	m²	$((3,59+3,10+4,55+2,99)*3)+((1,05+2,19+1,08+2,46+1,0+2,15+1,03+4,38+4,48+5,5+4,35)*1,5)+((10,32+5,8+7,79+1,09+2,35+2,15)*3)$	224,82
5.2.5	87264	REVESTIMENTO CERÂMICO PARA PAREDES INTERNAS COM PLACAS TIPO ESMALTADA EXTRA DE DIMENSÕES 20X20 CM APLICADAS EM AMBIENTES DE ÁREA MENOR QUE 5M² NA ALTURA INTEIRA DAS PAREDES.	m²	$(1,05+2,19+1,08+2,46+1,0+2,15+1,03+4,38+4,48+5,5+4,35)*1,5+((3,75+3,75+2,8+2,8+2,8+2,8)*3,35)$	116,53
6.0		ESQUADRIAS			
6.1	11366	PORTA DE MADEIRA, FOLHA LEVE (NBR 15930) DE 80 X 210 CM, E = *35* MM, NUCLEO COLMEIA, CAPA LISA EM HDF, ACABAMENTO EM PRIMER PARA PINTURA	unidade	1+1	2,00

6.2	90821	PORTA DE MADEIRA PARA PINTURA, SEMI-OCA (LEVE OU MÉDIA), 70X210CM, ESPESSURA DE 3,5CM, INCLUSO DOBRADIÇAS - FORNECIMENTO E INSTALAÇÃO. AF_08 /2015	unidade	1+1	2,00
6.3	4977	PORTA DE MADEIRA TIPO VENEZIANA (EUCALIPTO OU EQUIVALENTE REGIONAL), E = *3,5* CM	m ²	(2,5*1,5)*2	7,50
6.4	94559	JANELA DE AÇO BASCULANTE, FIXAÇÃO COM ARGAMASSA, SEM VIDROS, PADRONIZADA. AF_07/2016 (banheiro)	m ²	2*0,5*0,5	0,50
6.5	84846	JANELA DE MADEIRA TIPO VENEZIANA. DE ABRIR, INCLUSAS GUARNICOES E FERRAGENS	m ²	3*1*1	3,00
7.0		COBERTURA			
7.1	92543	TRAMA DE MADEIRA COMPOSTA POR RIPAS, CAIBROS E TERÇAS PARA TELHADOS , INCLUSO TRANSPORTE VERTICAL.	m ²	54,11+73,74+17,45	127,85
7.2	92259	INSTALAÇÃO DE TESOURA (INTEIRA OU MEIA), BIAPOIADA, EM MADEIRA NÃO APARELHADA, PARA VÃOS MAIORES OU IGUAIS A 3,0 M E MENORES QUE 6,0 M, INCL USO IÇAMENTO.	unidade	3 + 4	7,00
7.3	94195	TELHAMENTO COM TELHA CERÂMICA DE ENCAIXE, TIPO PORTUGUESA, COM ATÉ 2 ÁGUAS, INCLUSO TRANSPORTE VERTICAL.	m ²	54,11+73,74+17,45	127,85
8.0		PINTURA			
8.1	73446	PINTURA DE SUPERFICIE C/TINTA GRAFITE (Paredes internas)	m ²	(5,5+4,35+4,40+4,48+2,05+2,27+1,9+2,14+2,47)*1,3+(4,35+3,1+3,6+2,97)*3	80,49
8.2	84651	PINTURA COM TINTA IMPERMEAVEL MINERAL EM PO, DUAS DEMAOS (paredes externas)	m ²	(2,35+1,1+7,65)*3	33,3
8.3	73739/001	PINTURA ESMALTE ACETINADO EM MADEIRA, DUAS DEMAOS	m ²	(0,7*2*2,10)+(0,8*2*2,10)+(0,2*4*3)	8,7
9.0		INSTALAÇÃO SANITÁRIA			
9.1		TUBULAÇÃO E CONEXÕES PVC			
9.1.1	89711	TUBO PVC, SERIE NORMAL, ESGOTO PREDIAL, DN 40 MM, FORNECIDO E INSTALADO EM RAMAL DE DESCARGA OU RAMAL DE ESGOTO SANITÁRIO.	m	((1+0,9+0,2)*2)+1,5+0,9	6,6
9.1.2	89712	TUBO PVC, SERIE NORMAL, ESGOTO PREDIAL, DN 50 MM, FORNECIDO E INSTALADO EM RAMAL DE DESCARGA OU RAMAL DE ESGOTO SANITÁRIO.	m	(4+0,7+0,9+0,6)*2	12,4

9.1.3	89714	TUBO PVC, SERIE NORMAL, ESGOTO PREDIAL, DN 100 MM, FORNECIDO E INSTALADO EM RAMAL DE DESCARGA OU RAMAL DE ESGOTO SANITÁRIO.	m	0,4+0,4+0,9+0,5+1,6+2+6,7+1,6	14,1
9.2		ACESSORIOS			
9.2.1	37949	JOELHO PVC, SOLDAVEL, PB, 90 GRAUS, DN 40 MM, PARA ESGOTO PREDIAL.	unidade	1+1+1+1+1+1	7,00
9.2.2	3526	JOELHO PVC, SOLDAVEL, PB, 90 GRAUS, DN 50 MM, PARA ESGOTO PREDIAL.	unidade	1+1+1+1+1+1	7,00
9.2.3	3520	JOELHO PVC, SOLDAVEL, PB, 90 GRAUS, DN 100 MM, PARA ESGOTO PREDIAL.	unidade	1+1+1+1	4,00
9.2.4	20179	TE, PVC, SERIE R, 100 X 100 MM, PARA ESGOTO PREDIAL.	unidade	1	1,00
9.2.5	11655	TE SANITARIO, PVC, DN 100 X 50 MM, SERIE NORMAL, PARA ESGOTO PREDIAL.	unidade	1+1	2,00
9.2.6	7097	TE SANITARIO, PVC, DN 50 X 50 MM, SERIE NORMAL, PARA ESGOTO PREDIAL	unidade	1+1	2,00
9.2.7	89707	CAIXA SIFONADA, PVC, DN 100 X 100 X 50 MM, JUNTA ELÁSTICA, FORNECIDA E INSTALADA EM RAMAL DE DESCARGA OU EM RAMAL DE ESGOTO SANITÁRIO.	unidade	1+1+1	3,00
9.2.8	86888	VASO SANITÁRIO SIFONADO COM CAIXA ACOPLADA LOUÇA BRANCA - FORNECIMENTO UN CR 337,39 E INSTALAÇÃO.	unidade	1+1	2,00
9.2.9	377	ASSENTO SANITARIO DE PLASTICO, TIPO CONVENCIONAL.	unidade	1+1	2,00
9.2.10	86902	LAVATÓRIO LOUÇA BRANCA COM COLUNA, *44 X 35,5* CM, PADRÃO POPULAR - FORNECIMENTO E INSTALAÇÃO.	unidade	1+1+1+1	4,00
9.2.11	74166/001	CAIXA DE INSPEÇÃO EM CONCRETO PRÉ-MOLDADO DN 60CM COM TAMPA H= 60CM - FORNECIMENTO E INSTALACAO	unidade	1	1,00
9.2.12	98102	CAIXA DE GORDURA SIMPLES, CIRCULAR, EM CONCRETO PRÉ-MOLDADO, DIÂMETRO INTERNO = 0,4 M, ALTURA INTERNA = 0,4 M. AF_05/2018	unidade	1	1,00
9.3		FOSSA E SUMIDOURO			
9.3.1	98082	TANQUE SÉPTICO RETANGULAR, EM ALVENARIA COM BLOCOS DE CONCRETO, DIMENSÕES INTERNAS: 1,0 X 2,0 X 1,4 M, VOLUME ÚTIL: 2000 L (PARA 5 CONTRIBUINTES)	unidade	1	1,00
9.3.2	98078	SUMIDOURO RETANGULAR, EM ALVENARIA COM TIJOLOS CERÂMICOS MACIÇOS, DIMENSÕES INTERNAS: 0,8 X 1,4 X 3,0 M, ÁREA DE INFILTRAÇÃO: 13,2 M² (PARA 5 CONTRIBUINTES).	unidade	1	1,00
10.0		INSTALAÇÃO HIDRÁULICA			
10.1		TUBULAÇÃO E CONEXÕES PVC E CAIXA D'ÁGUA DE 500 L			

10.1.1	89355	TUBO, PVC, SOLDÁVEL, DN 20MM, INSTALADO EM RAMAL OU SUB-RAMAL DE ÁGUA - FORNECIMENTO E INSTALAÇÃO.	m	0,9+(0,3*6)+0,4	3,10
10.1.2	89356	TUBO, PVC, SOLDÁVEL, DN 25MM, INSTALADO EM RAMAL OU SUB-RAMAL DE ÁGUA- FORNECIMENTO E INSTALAÇÃO.	m	(4,5*3)+0,8+1,5+6+1,5+1,5	24,8
10.2		ACESSORIOS			
10.2.1	3542	JOELHO PVC, SOLDAVEL, 90 GRAUS, 20 MM, PARA AGUA FRIA PREDIAL	unidade	1+1+1+1	4,00
10.2.2	3533	JOELHO DE REDUCAO, PVC SOLDAVEL, 90 GRAUS, 25 MM X 20 MM, PARA AGUA FRIA PREDIAL	unidade	1+1+1+1	4,00
10.2.3	3531	JOELHO PVC, SOLDAVEL, 90 GRAUS, 25 MM, PARA AGUA FRIA PREDIAL	unidade	1+1+1+1+1+1	6,00
10.2.4	7139	TE SOLDAVEL, PVC, 90 GRAUS, 25 MM, PARA AGUA FRIA PREDIAL (NBR 5648)	unidade	1+1+1	3,00
10.2.5	37947	TE PVC, SOLDAVEL, COM ROSCA NA BOLSA CENTRAL, 90 GRAUS, 25 MM X 3/4", PARA AGUA FRIA PREDIAL	unidade	1	1,00
10.2.6	95	ADAPTADOR PVC SOLDAVEL, COM FLANGE E ANEL DE VEDACAO, 20 MM X 1/2", PARA CAIXA D'AGUA(entrada e ladrão)	unidade	1+1+1	3,00
10.2.7	97	ADAPTADOR PVC SOLDAVEL, COM FLANGE E ANEL DE VEDACAO, 32 MM X 1", PARA CAIXA D'AGUA(limpeza)	unidade	1+1	2,00
10.2.8	96	ADAPTADOR PVC SOLDAVEL, COM FLANGE E ANEL DE VEDACAO, 25 MM X 3/4", PARA CAIXA D'AGUA (barrilete)	unidade	1+1+1	3,00
10.2.9	11674	REGISTRO DE ESFERA, PVC, COM VOLANTE, VS, SOLDAVEL, DN 25 MM, COM CORPO DIVIDIDO (barrilete)	unidade	1+1+1	3,00
10.2.10	11719	REGISTRO DE PRESSAO PVC, SOLDAVEL, VOLANTE SIMPLES, DE 25 MM (ramal)	unidade	1+1+1	3,00
10.2.11	11825	TORNEIRA METALICA DE BOIA CONVENCIONAL PARA CAIXA D'AGUA, 1", COM HASTE METALICA E BALAO PLASTICO	unidade	1	1,00
10.2.12	88504	CAIXA D'AGUA EM POLIETILENO, 500 LITROS, COM ACESSÓRIOS	unidade	1	1,00
11.0		INSTALAÇÃO ELÉTRICA			
11.1		PONTO TOMADA / INTERRUPTOR / LUZ			
11.1.1	93141	PONTO DE TOMADA RESIDENCIAL INCLUINDO TOMADA 10A/250V, CAIXA ELÉTRICA.	unidade	1+1+1+1+1+1+1+1	8,00
11.1.2	93145	PONTO DE ILUMINAÇÃO E TOMADA, RESIDENCIAL, INCLUINDO INTERRUPTOR SIMPLES E TOMADA 10A/250V, CAIXA ELÉTRICA, ELETRODUTO, CABO, RASGO, QUEBRA E CHUMBAMENTO (EXCLUINDO LUMINÁRIA E LÂMPADA). AF_01/2016	unidade	1+1+1+1+1	5,00
11.2		LUMINARIAS / LAMPADAS / ACESSORIOS			
11.2.1	97589	LUMINÁRIA TIPO PLAFON EM PLÁSTICO, DE SOBREPOR, COM 1 LÂMPADA DE 15 W, FORNECIMENTO E INSTALAÇÃO.	unidade	1+1+1+1+1	5,00
11.2.2	93043	LAMPADA LED 10 W BIVOLT BRANCA, FORMATO TRADICIONAL, FORNECIMENTO E INSTALAÇÃO (BASE E27)	unidade	1+1+1+1+1	5,00
11.3		SISTEMAS DE PROTECAO/ATERRAMENTO			

11.3.1	96985	HASTE DE ATERRAMENTO 5/8 PARA SPDA - FORNECIMENTO E INSTALAÇÃO.	unidade	1	1,00
11.4		QUADROS DE DISTRIBUIÇÃO E DISJUNTORES			
11.4.1	74131/001	QUADRO DE DISTRIBUICAO DE ENERGIA DE EMBUTIR, EM CHAPA METALICA, PARA 3 DISJUNTORES TERMOMAGNETICOS MONOPOLARES SEM BARRAMENTO FORNECIMENTO E INSTALACAO	unidade	1	1,00
11.4.2	74130/001	DISJUNTOR TERMOMAGNETICO MONOPOLAR PADRAO NEMA (AMERICANO) 10 A 30A ,240 V FORNECIMENTO E INSTALACAO	unidade	1+1+1	3,00
12.0		DIVERSOS			
12.1	COMPOSIÇÃO 1	BANCOS	unidade	1+1+1	3,00
13.0		LIMPEZA FINAL			
13.1	9537	LIMPEZA FINAL DA OBRA (Área aferida com auxílio do Auto - CAD)	m²	379,52	598,53



FUNDO MUNICIPAL DE SAÚDE DE CONGO-PB
PLANILHA ORÇAMENTÁRIA



Obra: Reforma UBS	BDI OBRA	26,24%
Congo/PB	BDI INSUMOS	10,89%

ITEM	REFERÊNCIAS		DESCRIÇÃO	QUANTIDADE		PREÇOS					
				UNID	QUANT	VALOR UNIT (R\$)	UNIT+BDI(R\$)	SUB-ITEM (R\$)	SUB-ITEM + BDI (R\$)	VALOR ITEM (R\$)	VALOR ITEM +BDI (R\$)
1.0			SERVIÇOS PRELIMINARES								10.145,53
1.1	74209/001	SINAPI COMPOSIÇÕES Junho 2018	PLACA DE OBRA EM CHAPA DE ACO GALVANIZADO	m ²	10,00	313,61	395,90	3.136,10	3.959,02	8.036,69	10.145,53
1.2	97622	SINAPI COMPOSIÇÕES Junho 2018	DEMOLIÇÃO DE ALVENARIA DE BLOCO FURADO, DE FORMA MANUAL, SEM REAPROVEITAMENTO.	m ³	1,32	30,63	38,67	40,52	51,16		
1.3	73992/001	SINAPI COMPOSIÇÕES Junho 2018	LOCAÇÃO CONVENCIONAL DE OBRA, ATRAVÉS DE GABARITO DE TABUAS CORRIDAS PONTALETADAS A CADA 1,50M, SEM REAPROVEITAMENTO (Área aferida com auxílio do Auto - CAD)	m ²	598,53	8,12	10,25	4.860,06	6.135,35		
2.0			FUNDACAO								16.930,56
2.1			MOVIMENTO DE TERRA								
2.1.1	72915	SINAPI COMPOSIÇÕES Junho 2018	ESCAVACAO MECANICA DE VALA EM MATERIAL DE 2A. CATEGORIA ATE 2 M DE PROFUNDIDADE COM UTILIZACAO DE ESCAVADEIRA HIDRAULICA	m ³	29,69	8,86	11,18	263,08	332,11	737,27	930,73
2.1.3	72841	SINAPI COMPOSIÇÕES Junho 2018	TRANSPORTE COMERCIAL COM CAMINHAO BASCULANTE 6 M3, RODOVIA EM LEITO NATURAL	m ³	29,69	0,98	1,24	29,10	36,73		
2.1.4	72897	SINAPI COMPOSIÇÕES Junho 2018	CARGA MANUAL DE ENTULHO EM CAMINHAO BASCULANTE 6 M3	m ³	29,69	14,99	18,92	445,09	561,88		
2.2			INFRA-ESTRUTURA								
2.2.1	95241	SINAPI COMPOSIÇÕES Junho 2018	LASTRO DE CONCRETO MAGRO, APLICADO EM PISOS OU RADIERS, ESPESSURA DE 5 cm	m ²	45,54	17,17	21,68	781,92	987,10	12.674,13	15.999,84
2.2.2	95952	SINAPI COMPOSIÇÕES Junho 2018	(COMPOSIÇÃO REPRESENTATIVA) EXECUÇÃO DE ESTRUTURAS DE CONCRETO ARMADO (para execução de sapata e arranque das sapatas)	m ³	3,29	1.235,84	1.560,13	4.062,21	5.128,14		
2.2.3	95467	SINAPI COMPOSIÇÕES Junho 2018	EMBASAMENTO C/PEDRA ARGAMASSADA UTILIZANDO ARG.CIM/AREIA 1:4 (viga baldrame)	m ³	26,33	297,35	375,38	7.830,00	9.884,60		
3.0			PAVIMENTAÇÃO								17.083,06
3.1	92397	SINAPI COMPOSIÇÕES Junho 2018	EXECUÇÃO DE PÁTIO/ESTACIONAMENTO EM PISO INTERTRAVADO, COM BLOCO RETANGULAR COR NATURAL DE 20 X 10 CM, ESPESSURA 6 CM. (Área aferida com auxílio do Auto - CAD)	m ²	215,98	43,64	55,09	9.425,37	11.898,60		



FUNDO MUNICIPAL DE SAÚDE DE CONGO-PB
PLANILHA ORÇAMENTÁRIA



Obra: Reforma UBS	BDI OBRA	26,24%
Congo/PB	BDI INSUMOS	10,89%

ITEM	REFERÊNCIAS		DESCRIÇÃO	QUANTIDADE		PREÇOS					
				UNID	QUANT	VALOR UNIT (R\$)	UNIT+BDI(R\$)	SUB-ITEM (R\$)	SUB-ITEM + BDI (R\$)	VALOR ITEM (R\$)	VALOR ITEM +BDI (R\$)
3.2	87700	SINAPI COMPOSIÇÕES Junho 2018	CONTRAPISO EM ARGAMASSA TRAÇO 1:4 (CIMENTO E AREIA), PREPARO MECÂNICO COM BETONEIRA 400 L, APLICADO EM ÁREAS SECAS SOBRE LAJE, NÃO ADERIDO, ESPESSURA 6CM.	m²	46,72	30,41	38,39	1.420,76	1.793,56	13.532,20	17.083,06
3.3	87250	SINAPI COMPOSIÇÕES Junho 2018	REVESTIMENTO CERÂMICO PARA PISO COM PLACAS TIPO ESMALTADA EXTRA DE DIMENSÕES 45X45 CM APLICADA EM AMBIENTES DE ÁREA ENTRE 5 M2 E 10 M2.	m²	46,72	36,55	46,14	1.707,62	2.155,70		
3.4	73465	SINAPI COMPOSIÇÕES Junho 2018	PISO CIMENTADO E=1,5CM C/ARGAMASSA 1:3 CIMENTO AREIA ALISADO COLHER SOBRE BASE EXISTENTE E ARGAMASSA EM PREPARO MECANIZADO	m²	37,72	25,94	32,75	978,46	1.235,21		
4.0			SUPERESTRUTURA								8.792,11
4.1			ELEMENTOS ESTRUTURAIS								
4.1.1	95952	SINAPI COMPOSIÇÕES Junho 2018	(COMPOSIÇÃO REPRESENTATIVA) EXECUÇÃO DE ESTRUTURAS DE CONCRETO ARMADO (para execução de pilares)	m³	2,03	1.235,84	1.560,13	2.502,58	3.159,26	6.681,71	8.435,00
4.1.2	93205	SINAPI COMPOSIÇÕES Junho 2018	CINTA DE AMARRAÇÃO DE ALVENARIA MOLDADA IN LOCO COM UTILIZAÇÃO DE BLOCOS CANALETA. AF_03/2016	m	51,01	20,11	25,39	1.025,81	1.294,99		
4.1.3	74202/001	SINAPI COMPOSIÇÕES Junho 2018	LAJE PRÉ-MOLDADA P/FORRO, SOBRECARGA 100KG/M2, VAOS ATE 3,50M/E=8CM, C/LAJOTAS E CAP.C/CONC FCK=20MPA, 3CM, INTER-EIXO 38CM, C/ESCORAMENTO (REAPR.3X) E FERRAGEM NEGATIVA	m²	55,37	56,95	71,89	3.153,32	3.980,76		
4.2			CONCRETO ARMADO PARA VERGAS E CONTRAVERGAS								
4.2.1	93194	SINAPI COMPOSIÇÕES Junho 2018	CONTRAVERGA PRÉ-MOLDADA PARA VÃOS DE ATÉ 1,5 M DE COMPRIMENTO.	m	4,00	18,72	23,63	74,88	94,53	282,88	357,11
4.2.2	93184	SINAPI COMPOSIÇÕES Junho 2018	VERGA PRÉ-MOLDADA PARA PORTAS COM ATÉ 1,5 M DE VÃO. AF_03/2016	m	7,60	14,50	18,30	110,20	139,12		
4.2.3	93183	SINAPI COMPOSIÇÕES Junho 2018	VERGA PRÉ-MOLDADA PARA JANELAS COM MAIS DE 1,5 M DE VÃO. AF_03/2016	m	4,00	24,45	30,87	97,80	123,46		



**FUNDO MUNICIPAL DE SAÚDE DE CONGO-PB
PLANILHA ORÇAMENTÁRIA**



Obra: Reforma UBS	BDI OBRA	26,24%
Congo/PB	BDI INSUMOS	10,89%

ITEM	REFERÊNCIAS		DESCRIÇÃO	QUANTIDADE		PREÇOS						
				UNID	QUANT	VALOR UNIT (R\$)	UNIT+BDI(R\$)	SUB-ITEM (R\$)	SUB-ITEM + BDI (R\$)	VALOR ITEM (R\$)	VALOR ITEM +BDI (R\$)	
5.0			PAREDES									23.217,53
5.1			ALVENARIA DE VEDAÇÃO									
5.1.1	87472	SINAPI COMPOSIÇÕES Junho 2018	ALVENARIA DE VEDAÇÃO DE BLOCOS CERÂMICOS FURADOS NA VERTICAL DE 9X19X39CM (ESPESSURA 9CM) DE PAREDES COM ÁREA LÍQUIDA MENOR QUE 6M² SEM VÃOS E ARGAMASSA DE ASSENTAMENTO COM PREPARO MANUAL.	m²	202,94	30,11	38,01	6.110,52	7.713,93	6.110,52	7.713,93	
5.2			REVESTIMENTO DE PAREDES									
5.2.1	87879	SINAPI COMPOSIÇÕES Junho 2018	CHAPISCO APLICADO EM ALVENARIAS E ESTRUTURAS DE CONCRETO INTERNAS, COM COLHER DE PEDREIRO. ARGAMASSA TRAÇO 1:3 COM PREPARO EM BETONEIRA 400	m²	405,88	2,35	2,97	953,82	1.204,10			
5.2.2	87527	SINAPI COMPOSIÇÕES Junho 2018	EMBOÇO, PARA RECEBIMENTO DE CERÂMICA, EM ARGAMASSA TRAÇO 1:2:8, PREPARO MECÂNICO COM BETONEIRA 400L, APLICADO MANUALMENTE EM FACES INTERNAS DE PAREDES, PARA AMBIENTE COM ÁREA MENOR QUE 5M2, ESPESSURA DE 20MM, COM EXECUÇÃO DE TALISCAS.	m²	116,53	21,86	27,60	2.547,35	3.215,77			
5.2.3	87535	SINAPI COMPOSIÇÕES Junho 2018	EMBOÇO, PARA RECEBIMENTO DE PINTURA, EM ARGAMASSA TRAÇO 1:2:8, PREPARO MECÂNICO COM BETONEIRA 400L, APLICADO MANUALMENTE EM FACES INTERNAS DE PAREDES, PARA AMBIENTE COM ÁREA MAIOR QUE 10M2, ESPESSURA DE 20MM, COM EXECUÇÃO DE TALISCAS.	m²	224,82	16,91	21,35	3.801,71	4.799,28			
5.2.5	87264	SINAPI COMPOSIÇÕES Junho 2018	REVESTIMENTO CERÂMICO PARA PAREDES INTERNAS COM PLACAS TIPO ESMALTADA EXTRA DE DIMENSÕES 20X20 CM APLICADAS EM AMBIENTES DE ÁREA MENOR QUE 5M² NA ALTURA INTEIRA DAS PAREDES.	m²	116,53	42,72	53,93	4.978,16	6.284,44			
												12.281,03
												15.503,59
6.0			ESQUADRIAS									5.533,75
6.1	11366	SINAPI COMPOSIÇÕES Junho 2018	PORTA DE MADEIRA, FOLHA LEVE (NBR 15930) DE 80 X 210 CM, E = *35* MM, NUCLEO COLMEIA, CAPA LISA EM HDF, ACABAMENTO EM PRIMER PARA PINTURA	unidade	2,00	107,32	119,01	214,64	238,02			



**FUNDO MUNICIPAL DE SAÚDE DE CONGO-PB
PLANILHA ORÇAMENTÁRIA**



Obra: Reforma UBS	BDI OBRA	26,24%
Congo/PB	BDI INSUMOS	10,89%

ITEM	REFERÊNCIAS		DESCRIÇÃO	QUANTIDADE		PREÇOS					
				UNID	QUANT	VALOR UNIT (R\$)	UNIT+BDI(R\$)	SUB-ITEM (R\$)	SUB-ITEM + BDI (R\$)	VALOR ITEM (R\$)	VALOR ITEM +BDI (R\$)
8.1	73446	SINAPI COMPOSIÇÕES Junho 2018	PINTURA DE SUPERFICIE C/TINTA GRAFITE (Paredes internas)	m²	80,49	14,08	17,77	1.133,27	1.430,64	1.470,68	1.856,59
8.2	84651	SINAPI COMPOSIÇÕES Junho 2018	PINTURA COM TINTA IMPERMEAVEL MINERAL EM PO, DUAS DEMAOS (paredes externas)	m²	33,30	7,00	8,84	233,10	294,27		
8.3	73739/001	SINAPI COMPOSIÇÕES Junho 2018	PINTURA ESMALTE ACETINADO EM MADEIRA, DUAS DEMAOS	m²	8,70	11,99	15,14	104,31	131,68		
9.0			INSTALAÇÃO SANITÁRIA								9.062,85
9.1			TUBULAÇÃO E CONEXÕES PVC								
9.1.1	89711	SINAPI COMPOSIÇÕES Junho 2018	TUBO PVC, SERIE NORMAL, ESGOTO PREDIAL, DN 40 MM, FORNECIDO E INSTALADO EM RAMAL DE DESCARGA OU RAMAL DE ESGOTO SANITÁRIO.	m	6,60	11,19	14,13	73,85	93,23	719,75	908,61
9.1.2	89712	SINAPI COMPOSIÇÕES Junho 2018	TUBO PVC, SERIE NORMAL, ESGOTO PREDIAL, DN 50 MM, FORNECIDO E INSTALADO EM RAMAL DE DESCARGA OU RAMAL DE ESGOTO SANITÁRIO.	m	12,40	16,52	20,85	204,85	258,60		
9.1.3	89714	SINAPI COMPOSIÇÕES Junho 2018	TUBO PVC, SERIE NORMAL, ESGOTO PREDIAL, DN 100 MM, FORNECIDO E INSTALADO EM RAMAL DE DESCARGA OU RAMAL DE ESGOTO SANITÁRIO.	m	14,10	31,28	39,49	441,05	556,78		
9.2			ACESSORIOS								
9.2.1	37949	SINAPI INSUMOS Junho 2018	JOELHO PVC, SOLDAVEL, PB, 90 GRAUS, DN 40 MM, PARA ESGOTO PREDIAL.	unidade	7,00	1,11	1,23	7,77	8,62		



FUNDO MUNICIPAL DE SAÚDE DE CONGO-PB
PLANILHA ORÇAMENTÁRIA



Obra: Reforma UBS	BDI OBRA	26,24%
Congo/PB	BDI INSUMOS	10,89%

ITEM	REFERÊNCIAS		DESCRIÇÃO	QUANTIDADE		PREÇOS					
				UNID	QUANT	VALOR UNIT (R\$)	UNIT+BDI(R\$)	SUB-ITEM (R\$)	SUB-ITEM + BDI (R\$)	VALOR ITEM (R\$)	VALOR ITEM +BDI (R\$)
9.2.2	3526	SINAPI INSUMOS Junho 2018	JOELHO PVC, SOLDAVEL, PB, 90 GRAUS, DN 50 MM, PARA ESGOTO PREDIAL.	unidade	7,00	1,50	1,66	10,50	11,64	1.764,39	2.212,98
9.2.3	3520	SINAPI INSUMOS Junho 2018	JOELHO PVC, SOLDAVEL, PB, 90 GRAUS, DN 100 MM, PARA ESGOTO PREDIAL.	unidade	4,00	5,04	5,59	20,16	22,36		
9.2.4	20179	SINAPI INSUMOS Março 2018	TE, PVC, SERIE R, 100 X 100 MM, PARA ESGOTO PREDIAL.	unidade	1,00	29,74	32,98	29,74	32,98		
9.2.5	11655	SINAPI INSUMOS Junho 2018	TE SANITARIO, PVC, DN 100 X 50 MM, SERIE NORMAL, PARA ESGOTO PREDIAL.	unidade	2,00	8,55	9,48	17,10	18,96		
9.2.6	7097	SINAPI INSUMOS Junho 2018	TE SANITARIO, PVC, DN 50 X 50 MM, SERIE NORMAL, PARA ESGOTO PREDIAL	unidade	2,00	4,25	4,71	8,50	9,43		
9.2.7	89707	SINAPI COMPOSIÇÕES Junho 2018	CAIXA SIFONADA, PVC, DN 100 X 100 X 50 MM, JUNTA ELÁSTICA, FORNECIDA E INSTALADA EM RAMAL DE DESCARGA OU EM RAMAL DE ESGOTO SANITÁRIO.	unidade	3,00	16,77	21,17	50,31	63,51		
9.2.8	86888	SINAPI COMPOSIÇÕES Junho 2018	VASO SANITÁRIO SIFONADO COM CAIXA ACOPLADA LOUÇA BRANCA - FORNECIMENTO UN CR 337,39 E INSTALAÇÃO.	unidade	2,00	343,12	433,16	686,24	866,31		
9.2.9	377	SINAPI COMPOSIÇÕES Junho 2018	ASSENTO SANITARIO DE PLASTICO, TIPO CONVENCIONAL.	unidade	2,00	21,90	27,65	43,80	55,29		



FUNDO MUNICIPAL DE SAÚDE DE CONGO-PB
PLANILHA ORÇAMENTÁRIA



Obra: Reforma UBS	BDI OBRA	26,24%
Congo/PB	BDI INSUMOS	10,89%

ITEM	REFERÊNCIAS		DESCRIÇÃO	QUANTIDADE		PREÇOS					
				UNID	QUANT	VALOR UNIT (R\$)	UNIT+BDI(R\$)	SUB-ITEM (R\$)	SUB-ITEM + BDI (R\$)	VALOR ITEM (R\$)	VALOR ITEM +BDI (R\$)
10.2.1	3542	SINAPI INSUMOS Junho 2018	JOELHO PVC, SOLDAVEL, 90 GRAUS, 20 MM, PARA AGUA FRIA PREDIAL	unidade	4,00	0,33	0,37	1,32	1,46	668,72	814,67
10.2.2	3533	SINAPI INSUMOS Junho 2018	JOELHO DE REDUCAO, PVC SOLDAVEL, 90 GRAUS, 25 MM X 20 MM, PARA AGUA FRIA PREDIAL	unidade	4,00	1,47	1,63	5,88	6,52		
10.2.3	3531	SINAPI INSUMOS Junho 2018	JOELHO PVC, SOLDAVEL , 90 GRAUS, 25 MM, PARA AGUA FRIA PREDIAL	unidade	6,00	1,16	1,29	6,96	7,72		
10.2.4	7139	SINAPI INSUMOS Junho 2018	TE SOLDAVEL, PVC, 90 GRAUS, 25 MM, PARA AGUA FRIA PREDIAL (NBR 5648)	unidade	3,00	0,82	0,91	2,46	2,73		
10.2.5	37947	SINAPI INSUMOS Junho 2018	TE PVC, SOLDAVEL, COM ROSCA NA BOLSA CENTRAL, 90 GRAUS, 25 MM X 3/4", PARA AGUA FRIA PREDIAL	unidade	1,00	2,33	2,58	2,33	2,58		
10.2.6	95	SINAPI INSUMOS Junho 2018	ADAPTADOR PVC SOLDAVEL, COM FLANGE E ANEL DE VEDACAO, 20 MM X 1/2", PARA CAIXA D'AGUA(entrada e ladrão)	unidade	3,00	9,80	10,87	29,40	32,60		
10.2.7	97	SINAPI INSUMOS Junho 2018	ADAPTADOR PVC SOLDAVEL, COM FLANGE E ANEL DE VEDACAO, 32 MM X 1", PARA CAIXA D'AGUA(limpeza)	unidade	2,00	15,97	17,71	31,94	35,42		
10.2.8	96	SINAPI INSUMOS Junho 2018	ADAPTADOR PVC SOLDAVEL, COM FLANGE E ANEL DE VEDACAO, 25 MM X 3/4", PARA CAIXA D'AGUA (barrilete)	unidade	3,00	12,68	14,06	38,04	42,18		



FUNDO MUNICIPAL DE SAÚDE DE CONGO-PB
PLANILHA ORÇAMENTÁRIA



Obra: Reforma UBS										BDI OBRA		26,24%	
Congo/PB										BDI INSUMOS		10,89%	
ITEM	REFERÊNCIAS		DESCRIÇÃO	QUANTIDADE		PREÇOS							
				UNID	QUANT	VALOR UNIT (R\$)	UNIT+BDI(R\$)	SUB-ITEM (R\$)	SUB-ITEM + BDI (R\$)	VALOR ITEM (R\$)	VALOR ITEM +BDI (R\$)		
11.2.1	97589	SINAPI COMPOSIÇÕES Junho 2018	LUMINÁRIA TIPO PLAFON EM PLÁSTICO, DE SOBREPOR, COM 1 LÂMPADA DE 15 W, FORNECIMENTO E INSTALAÇÃO.	unidade	5,00	22,46	28,35	112,30	141,77	239,20	282,49		
11.2.2	93043	SINAPI INSUMOS Junho 2018	LAMPADA LED 10 W BIVOLT BRANCA, FORMATO TRADICIONAL, FORNECIMENTO E INSTALAÇÃO (BASE E27)	unidade	5,00	25,38	28,14	126,90	140,72				
11.3			SISTEMAS DE PROTECAO/ATERRAMENTO										
11.3.1	96985	SINAPI COMPOSIÇÕES Junho 2018	HASTE DE ATERRAMENTO 5/8 PARA SPDA - FORNECIMENTO E INSTALAÇÃO.	unidade	1,00	36,38	45,93	36,38	45,93	36,38	45,93		
11.4			QUADROS DE DISTRIBUIÇÃO E DISJUNTORES										
11.4.1	74131/001	SINAPI COMPOSIÇÕES Junho 2018	QUADRO DE DISTRIBUCAO DE ENERGIA DE EMBUTIR, EM CHAPA METALICA, PARA 3 DISJUNTORES TERMOMAGNETICOS MONOPOLARES SEM BARRAMENTO FORNECIMENTO E INSTALACAO	unidade	1,00	52,83	66,69	52,83	66,69	89,79	113,35		
11.4.2	74130/001	SINAPI COMPOSIÇÕES Junho 2018	DISJUNTOR TERMOMAGNETICO MONOPOLAR PADRAO NEMA (AMERICANO) 10 A 30A ,240 V FORNECIMENTO E INSTALACAO	unidade	3,00	12,32	15,55	36,96	46,66				
12.0			DIVERSOS								800,16		
12.1	COMPOSIÇÃO 1	COMPOSIÇÃO	BANCOS	unidade	3,00	211,28	266,72	633,84	800,16	633,84	800,16		
13.0			LIMPEZA FINAL								690,73		
13.1	9537	SINAPI COMPOSIÇÕES Junho 2018	LIMPEZA FINAL DA OBRA (Área aferida com auxílio do Auto - CAD)	m²	379,52	1,82	2,30	690,73	871,97	690,73	690,73		



FUNDO MUNICIPAL DE SAÚDE DE CONGO-PB
PLANILHA ORÇAMENTÁRIA



Obra: Reforma UBS	BDI OBRA	26,24%
Congo/PB	BDI INSUMOS	10,89%

ITEM	REFERÊNCIAS	DESCRIÇÃO	QUANTIDADE		PREÇOS					
			UNID	QUANT	VALOR UNIT (R\$)	UNIT+BDI(R\$)	SUB-ITEM (R\$)	SUB-ITEM + BDI (R\$)	VALOR ITEM (R\$)	VALOR ITEM +BDI (R\$)
TOTAL										107.597,49

Notas:

- 1-
- 2- Anexar cópias das tabelas de referência SINAPI/SICRO utilizadas para a composição dos custos
- 3- Anexar cópias das cotações de mercado utilizadas para composição do custo

Declaração de compatibilidade com os custos SINAPI/SICRO e/ou com as cotações de mercado:

Eu, ANDRESA DE OLIVEIRA SILVA, declaro sob as penas da Lei, que, de acordo com a 'Lei das Diretrizes Orçamentárias, os quantitativos da Planilha Orçamentária Global acima apresentada estão compatíveis com o projeto de engenharia proposto. Atesto ainda que os custos unitários utilizados para a composição do orçamento estão compatíveis com seus correspondentes nas tabelas de referência do SINAPI/SICRO indicada e/ou com as cotações de mercado apresentadas em anexo.

Responsável Técnico



FUNDO MUNICIPAL DE SAÚDE DE CONGO-PB

CRONOGRAMA FÍSICO - FINANCEIRO

Obra: Reforma UBS

Congo/PB

ITEM	DESCRIÇÃO	VALOR	PERCENTUAL (%)	MESES DE EXECUÇÃO											
				mês 1		mês 2		mês 3		mês 4		mês 5		mês 6	
1.0	SERVIÇOS PRELIMINARES	R\$ 10.145,53	9,4%	R\$ 8.500,00	R\$ 1.645,53										
2.0	FUNDAÇÃO	R\$ 16.930,56	15,7%		R\$ 6.800,00	R\$ 10.130,56									
3.0	PAVIMENTAÇÃO	R\$ 17.083,06	15,9%			R\$ 2.300,00	R\$ 8.500,00	R\$ 8.500,00	R\$ 8.600,00	-R\$ 10.816,94					
4.0	SUPERESTRUTURA	R\$ 8.792,11	8,2%							R\$ 8.792,11					
5.0	PAREDES	R\$ 23.217,53	21,6%								R\$ 8.400,00	R\$ 14.817,53			
6.0	ESQUADRIAS	R\$ 5.533,75	5,1%									R\$ 5.533,75			
7.0	COBERTURA	R\$ 10.046,28	9,3%										R\$ 8.400,00	R\$ 1.646,28	
8.0	PINTURA	R\$ 1.856,59	1,7%											R\$ 1.856,59	
9.0	INSTALAÇÃO SANITÁRIA	R\$ 9.062,85	8,4%											R\$ 5.000,00	R\$ 4.062,85
10.0	INSTALAÇÃO HIDRÁULICA	R\$ 1.247,10	1,2%												R\$ 1.247,10
11.0	INSTALAÇÃO ELÉTRICA	R\$ 2.191,23	2,0%												R\$ 2.191,23
12.0	DIVERSOS	R\$ 800,16	0,7%												R\$ 800,16
13.0	LIMPEZA FINAL	R\$ 690,73	0,6%												R\$ 690,73
	TOTAL	R\$ 107.597,49		8.500,00	8.445,53	12.430,56	8.500,00	8.500,00	8.600,00	(2.024,83)	8.400,00	20.351,28	8.400,00	8.502,88	8.992,07
	PORCENTAGEM ACUMULADA			7,90%	15,75%	27,30%	35,20%	43,10%	51,09%	49,21%	57,02%	75,93%	83,74%	91,64%	100,00%



ESTADO DA PARAÍBA
PREFEITURA MUNICIPAL DE CONGO - PB



COMPOSIÇÃO DE B.D.I. DE SERVIÇOS

OBRA: REFORMA UBS
MUNICÍPIO: CONGO (PB)
CONTRATO:

CÁLCULO DE BDI		Construção de Edifícios			Rodovias e Ferrovias - Infra Urbana, praças, calçadas, etc.			Abastecimento de Água, Coleta de Esgoto			Fornecimento de materiais e equipamentos			Construção e Manutenção de Estações e Redes de Distribuição de Energia			Portuárias, Marítimas e Fluviais		
Item componente do BDI	% Informado	1º Q	Médio	3º Q	1º Q	Médio	3º Q	1º Q	Médio	3º Q	1º Q	Médio	3º Q	1º Q	Médio	3º Q	1º Q	Médio	3º Q
Administração Central (AC)	4,00	3,00	4,00	5,50	3,80	4,01	4,67	3,43	4,93	6,71	1,50	3,45	4,49	5,29	5,92	7,93	4,00	5,52	7,85
Seguro (S) e Garantia (G)	0,80	0,80	0,80	1,00	0,32	0,40	0,74	0,28	0,49	0,75	0,30	0,48	0,82	0,25	0,51	0,56	0,81	1,22	1,99
Risco (R)	1,27	0,97	1,27	1,27	0,50	0,56	0,97	1,00	1,39	1,74	0,56	0,85	0,89	1,00	1,48	1,97	1,46	2,32	3,16
Despesas Financeiras (DF)	1,23	0,59	1,23	1,39	1,02	1,11	1,21	0,94	0,99	1,17	0,85	0,85	1,11	1,01	1,07	1,11	0,94	1,02	1,33
Lucro (L)	7,40	6,16	7,40	8,96	6,64	7,30	8,69	6,74	8,04	9,40	3,50	5,11	6,22	8,00	8,31	9,51	7,14	8,40	10,43
Impostos (I) - PIS, COFINS, ISSQN	8,65	Conforme Legislação Específica																	

Observações	
1) Preencher apenas a coluna % Informado (Coluna D)	
2) Os Tributos normalmente aplicáveis são: PIS (0,65%), COFINS (3,00%) e ISS (variável até 5,00% conforme o município).	
3) O cálculo do BDI se baseia na fórmula abaixo utilizada pelo Acórdão 2622/13 do TCU, conforme CE GEPAD 354/2013 de 17/10/2013.	
B.D.I = 26,24%	
Fórmula Utilizada:	

VALORES DE BDI POR TIPO DE OBRA			
Tipo de Obra	1º Q	Médio	3º Q
Construção de Edifícios	20,34	22,12	25,00
Construção de Rodovias e Ferrovias - Infra Urbana, praças, etc.	19,60	20,97	24,23
Rede de Abastecimento de Água, Coleta de Esgotos	20,76	24,18	26,44
Estações e Redes de Distribuição de Energia Elétrica	24,00	25,84	27,86
Obras Portuárias, Marítimas e Fluviais	22,80	27,48	30,95
Fornecimento de Materiais e Equipamentos	11,10	14,02	16,80

Observações sobre os % informados no cálculo do BDI, neste caso:

OBRAS DE INFRA ESTRUTURA (PRAÇA)

OS VALORES % INFORMADO ENQUADRAM-SE NOS LIMITES DO ACÓRDÃO 2622/2013-TCU-PLENÁRIO

OS VALORES % INFORMADO DE AC,DF E L ESTÃO NOS VALORES MÁXIMOS DOS LIMITES DO ACÓRDÃO 2622/2013-TCU-PLENÁRIO

OS VALORES % INFORMADO DE S+G E R FORAM CONSIDERADOS ZERADOS OU SEJA, ABAIXO DO MÍNIMO DOS LIMITES DO ACÓRDÃO 2622/2013-TCU-PLENÁRIO

**ESTADO DA PARAÍBA
PREFEITURA MUNICIPAL DE CONGO-PB**

COMPOSIÇÃO DE B.D.I. DE INSUMOS

OBRA: CONSTRUÇÃO DE ACADEMIA DE SAÚDE
MUNICÍPIO: RIACHO DE SANTO ANTÔNIO (PB)
CONTRATO:


CÁLCULO DE BDI		Construção de Edifícios		
Item componente do BDI	% Informado	1ºQ	Médio	3º Q
Administração Central (AC)	1,50	1,50	3,45	4,49
Seguro (S) e Garantia (G)	0,30	0,30	0,48	0,82
Risco (R)	0,56	0,56	0,85	0,89
Despesas Financeiras (DF)	0,85	0,85	0,85	1,11
Lucro (L)	3,50	3,50	5,11	6,22
Impostos (I) - PIS, COFINS	3,65	Conforme Legislação Específica		




Observações	
1) Preencher apenas a coluna % Informado (Coluna D)	
2) Os Tributos normalmente aplicáveis são: PIS (0,65%), COFINS (3,00%) e ISS	
3) O cálculo do BDI se baseia na fórmula abaixo utilizada pelo Acórdão 2622/13	
B.D.I = 10,89%	
Fórmula Utilizada:	

VALORES DE BDI POR TIPO DE OBRA			
Tipo de Obra	1ºQ	Médio	3º Q
Construção de Edifícios	20,34	22,12	25,00
Construção de Rodovias e Ferrovias - Infra Urbana, praças, etc.	19,60	20,97	24,23
Rede de Abastecimento de Água, Coleta de Esgotos	20,76	24,18	26,44
Estações e Redes de Distribuição de Energia Elétrica	24,00	25,84	27,86
Obras Portuárias, Marítimas e Fluviais	22,80	27,48	30,95
Fornecimento de Materiais e Equipamentos	11,10	14,02	16,80

Observações sobre os % informados no cálculo do BDI, neste caso:
OBRAS DE INFRA ESTRUTURA (PRAÇA)
OS VALORES % INFORMADO ENQUADRAM-SE NOS LIMITES DO ACÓRDÃO 2622/2013-TCU-PLENÁRIO
OS VALORES % INFORMADO DE AC,DF E L ESTÃO NOS VALORES MÁXIMOS DOS LIMITES DO ACÓRDÃO 2622/2013-TCU-PLENÁRIO
OS VALORES % INFORMADO DE S+G E R FORAM CONSIDERADOS ZERADOS OU SEJA, ABAIXO DO MÍNIMO DOS LIMITES DO ACÓRDÃO 2622/2013-TCU-PLENÁRIO

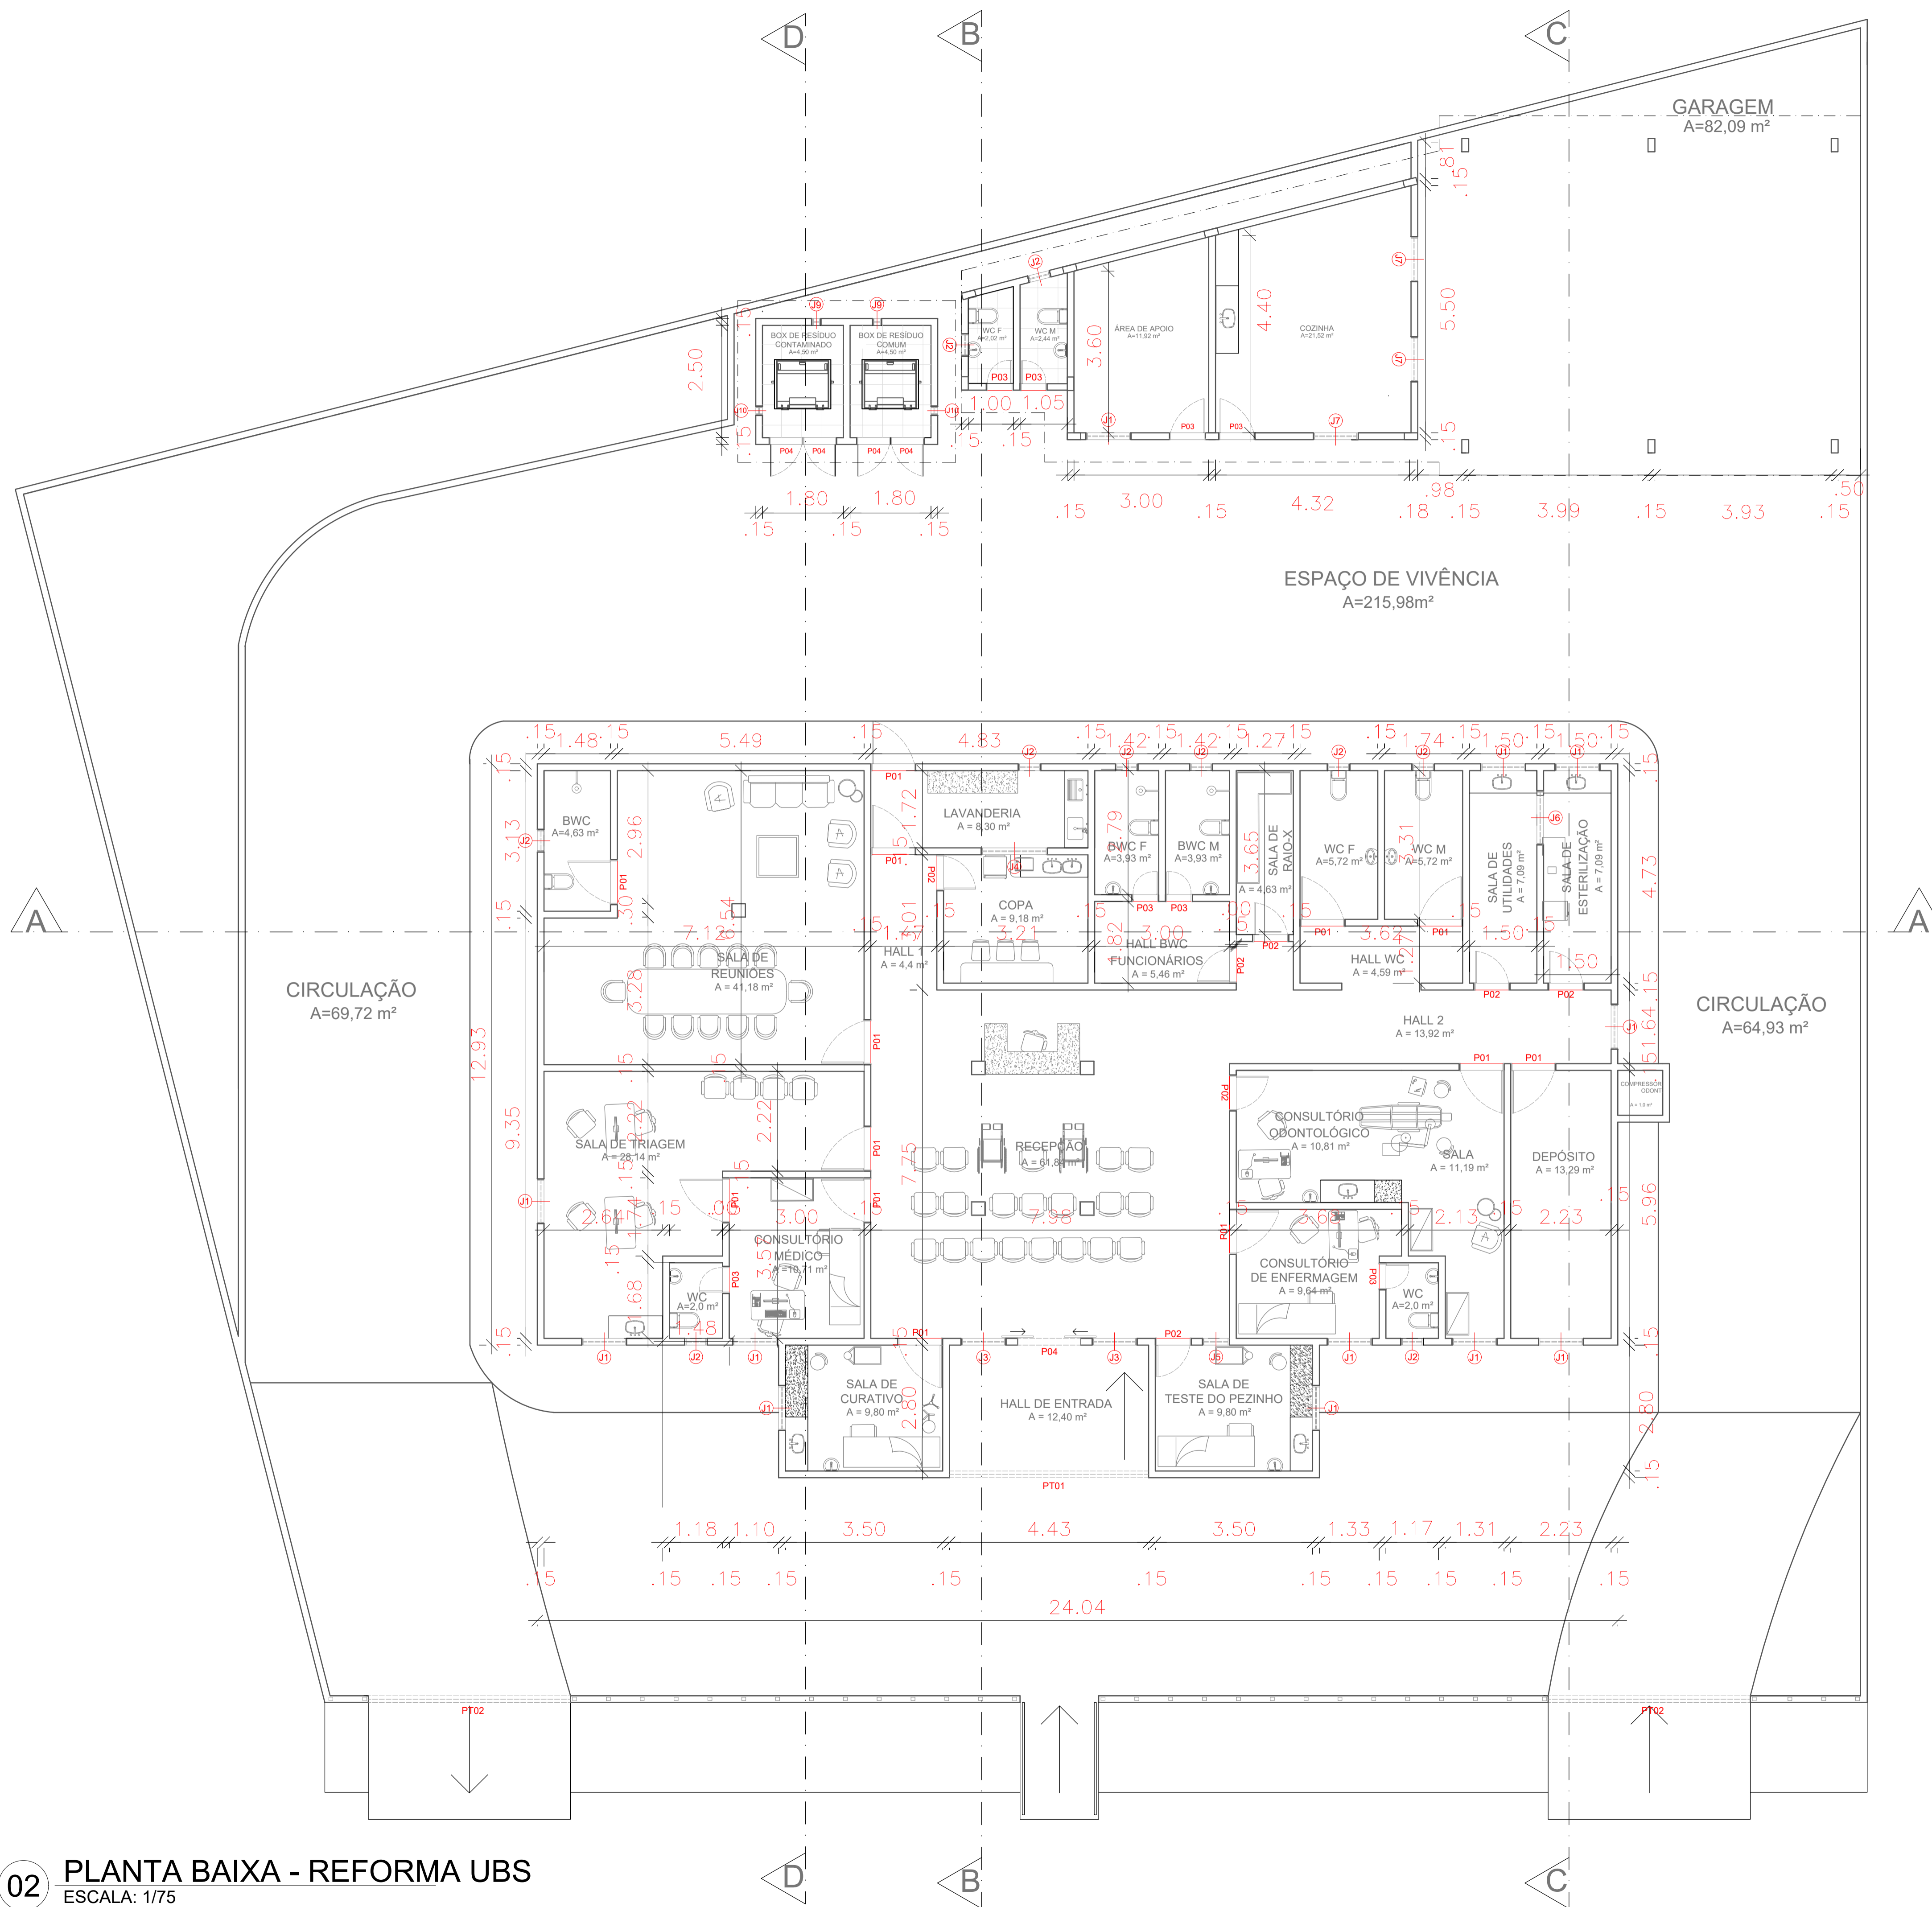

02 PLANTA BAIXA - REFORMA UBS
ESCALA: 1/75

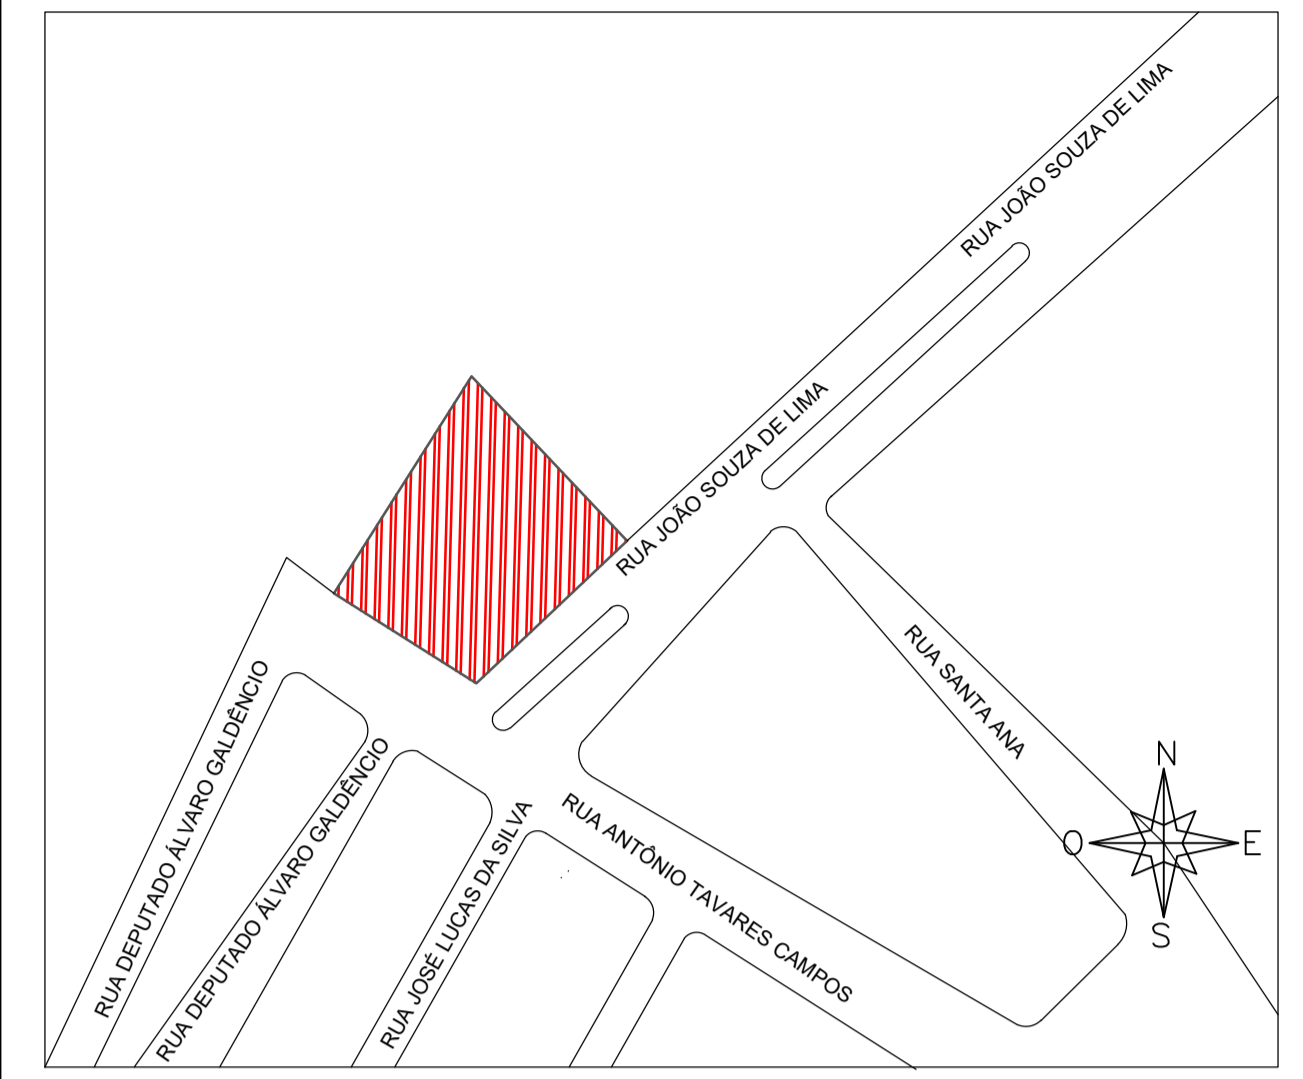

01 PLANTA DE LOCAÇÃO
ESCALA: 1/75

J - JANELA
P - PORTA
PT - PORTÃO
BWC - BANHEIRO
Pe - PEITORIL

QUADRO DE ESQUADRIAS	
PORTAS	
P01	1,00 x 2,10
P02	0,80 x 2,10
P03	0,60 x 2,10
P04	1,50 x 2,10
JANELAS	
J01	1,00 x 0,60 (Pe = 1,60)
J02	0,50 x 0,50 (Pe = 1,70)
J03	1,00 x 1,73 (Pe = 0,43)
J04	1,47 x 0,65 (Pe = 1,50)
J05	0,60 x 0,90 (Pe = 1,25)
J06	1,10 x 0,45 (Pe = 1,70)
J07	1,00 x 1,20 (Pe = 1,20)
J08	1,00 x 1,00 (Pe = 1,20)

AS INFORMAÇÕES DESTES DOCUMENTOS SÃO PROPRIEDADE DA EMPATECH E DO CLIENTE DO PROJETO, SENDO PROIBIDA A UTILIZAÇÃO FORA DA SUA FINALIDADE.

Empatech
Engenharia para o Meio Ambiente - EPP
Rua: Nilo Peçanha, 68 - Prata
Campina Grande - Paraíba - CEP: 58.400-515
Telefones: (83) 3343-4526 / (83) 996395698 / (83) 997503222
(83) 988296045 / (83) 999550167 / (83) 988676852 / (83) 999852442
Email: empatech.engenharia@gmail.com / contato@empatech.com.br
Visite nosso site: www.empatech.com.br

Desenhos: **ARQUITETÔNICO - PLANTA BAIXA E DE LOCAÇÃO** Prancha: **01/04**

Projeto: **Arquitetônico** Escala: **Indicadas** Data: **NOV/18**
Resp. Técnico: **ANDRESA DE OLIVEIRA SILVA**
Autor do Projeto: **ANDRESA DE OLIVEIRA SILVA**

Projeto: **ARQUITETÔNICO - REFORMA UBS**
Localização: **CONGO/PB**
Proprietário: **PREFEITURA MUNICIPAL DE CONGO-PB**

Distrito	Setor	Quadra	Face	Lote	Unidade	Controle
Proprietário: CONGO - PB						
Responsável Técnico: Andresa de Oliveira Silva. CREA: 161657258-2						



02 PLANTA COBERTA E SITUAÇÃO - REFORMA UBS
 ESCALA: 1/75

AS INFORMAÇÕES DESTES DOCUMENTOS SÃO PROPRIEDADE DA EMPATECH E DO CLIENTE DO PROJETO, SENDO PROIBIDA A UTILIZAÇÃO FORA DA SUA FINALIDADE.



Empatech
 Engenharia para o Meio Ambiente - EPP
 Rua: Nilo Peçanha, 68 - Prata
 Campina Grande - Paraíba - CEP: 58.400-515
 Telefones: (83) 3343-4526 / (83) 996395698 / (83) 987503292
 (83) 988296045 / (83) 999550167 / (83) 988676852 / (83) 999852442
 Email: empatech.engenharia@gmail.com / contato@empatech.com.br
 Visite nosso site: www.empatech.com.br

Desenhos: **ARQUITETÔNICO- PLANTA COBERTA E SITUAÇÃO** Prancha: **02/04**
 Projeto: Arquitetônico Escala: Indicadas Data: NOV/18


Resp. Técnico: **ANDRESA DE OLIVEIRA SILVA**
 Autor do Projeto: **ANDRESA DE OLIVEIRA SILVA**

Projeto: **ARQUITETÔNICO - REFORMA UBS**
 Localização: **CONGO/PB**
 Proprietário: **PREFEITURA MUNICIPAL DE CONGO-PB**


Distrito	Setor	Quadra	Face	Lote	Unidade	Controle

Proprietário: **CONGO - PB**


Responsável Técnico: **Andresa de Oliveira Silva.**
 CREA: 161657258-2

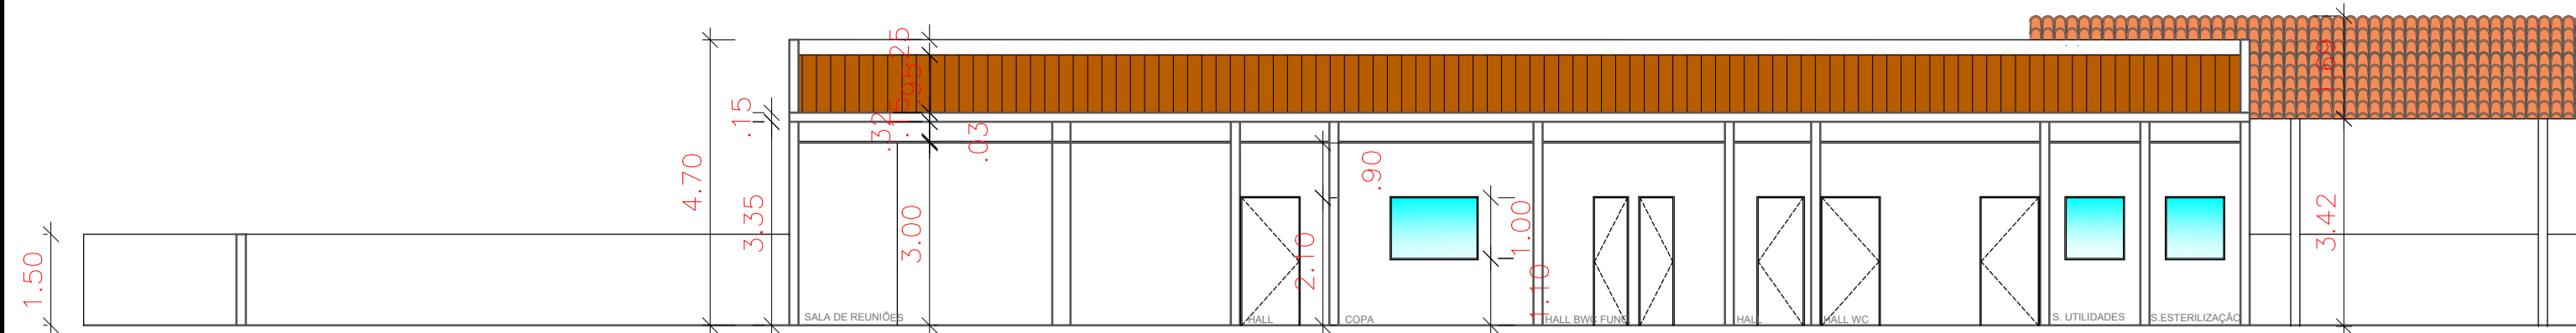


03 CORTE AA - REFORMA UBS
ESCALA: 1/100

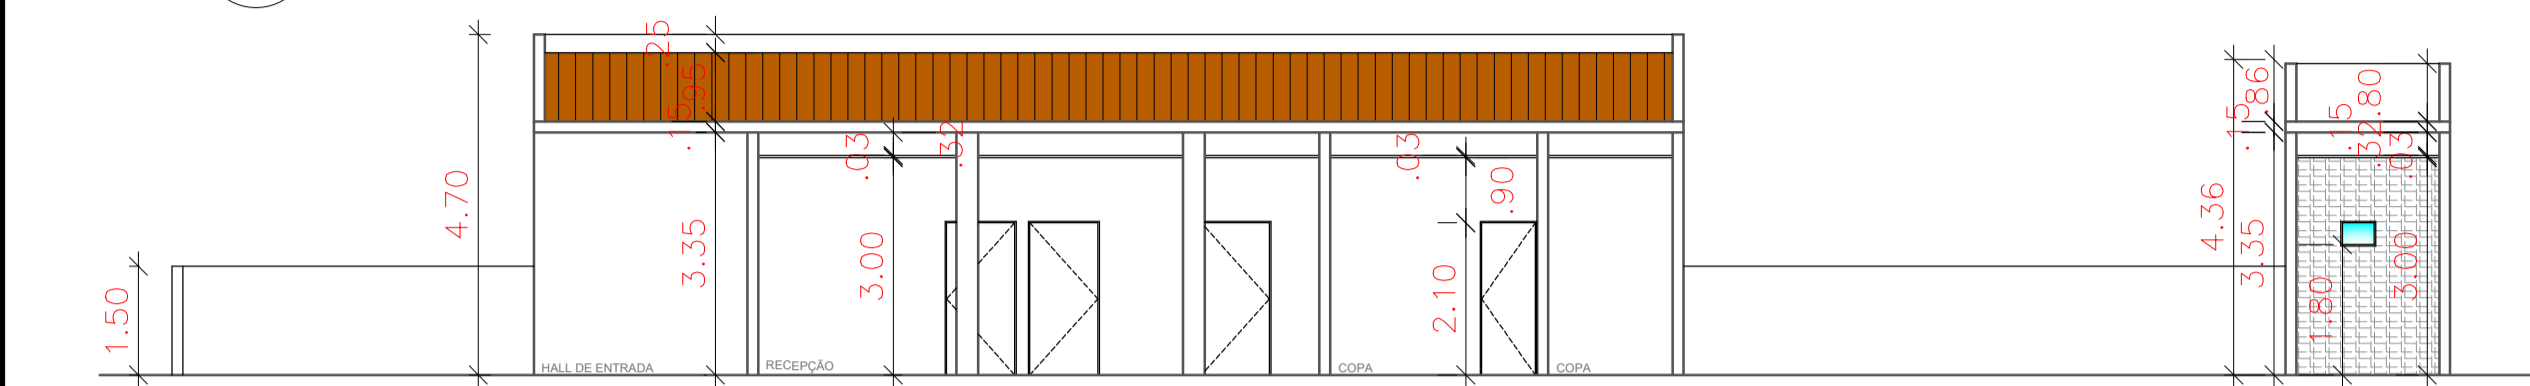


05 CORTE BB - REFORMA UBS
ESCALA: 1/100

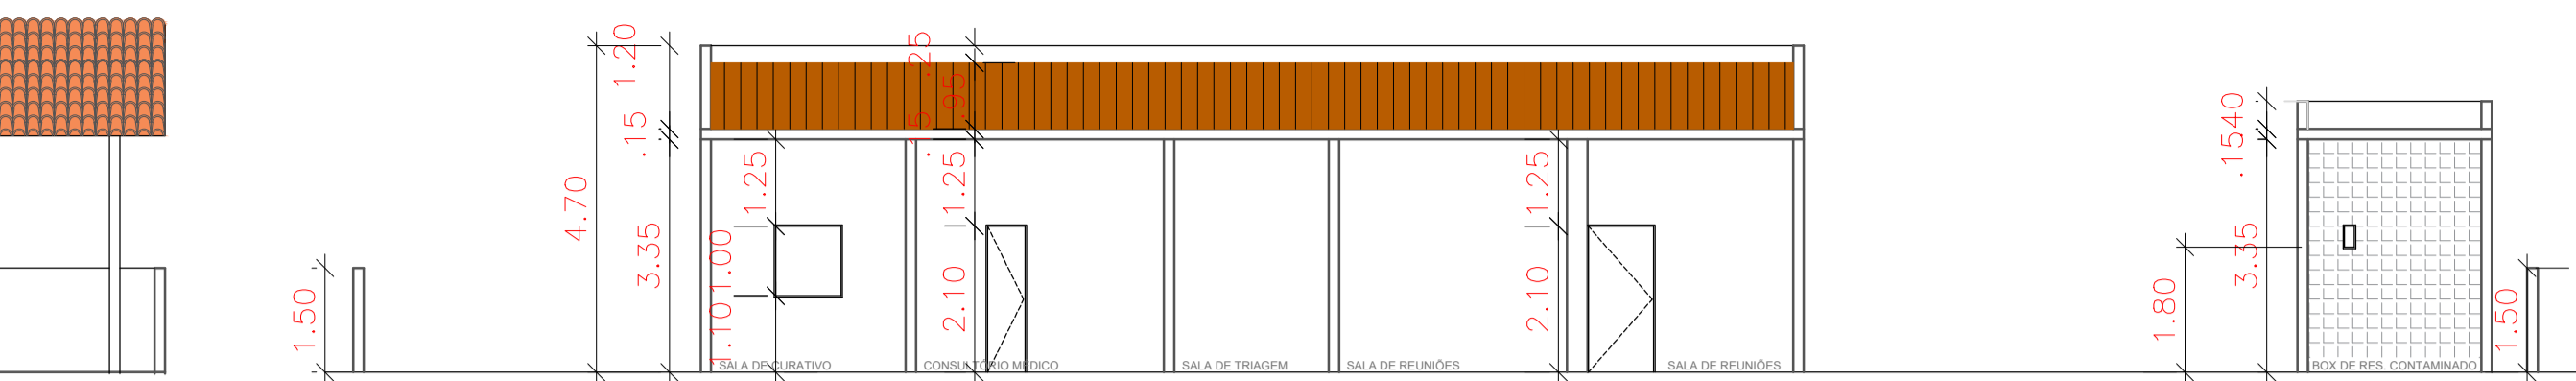


04 CORTE DD - REFORMA UBS
ESCALA: 1/100

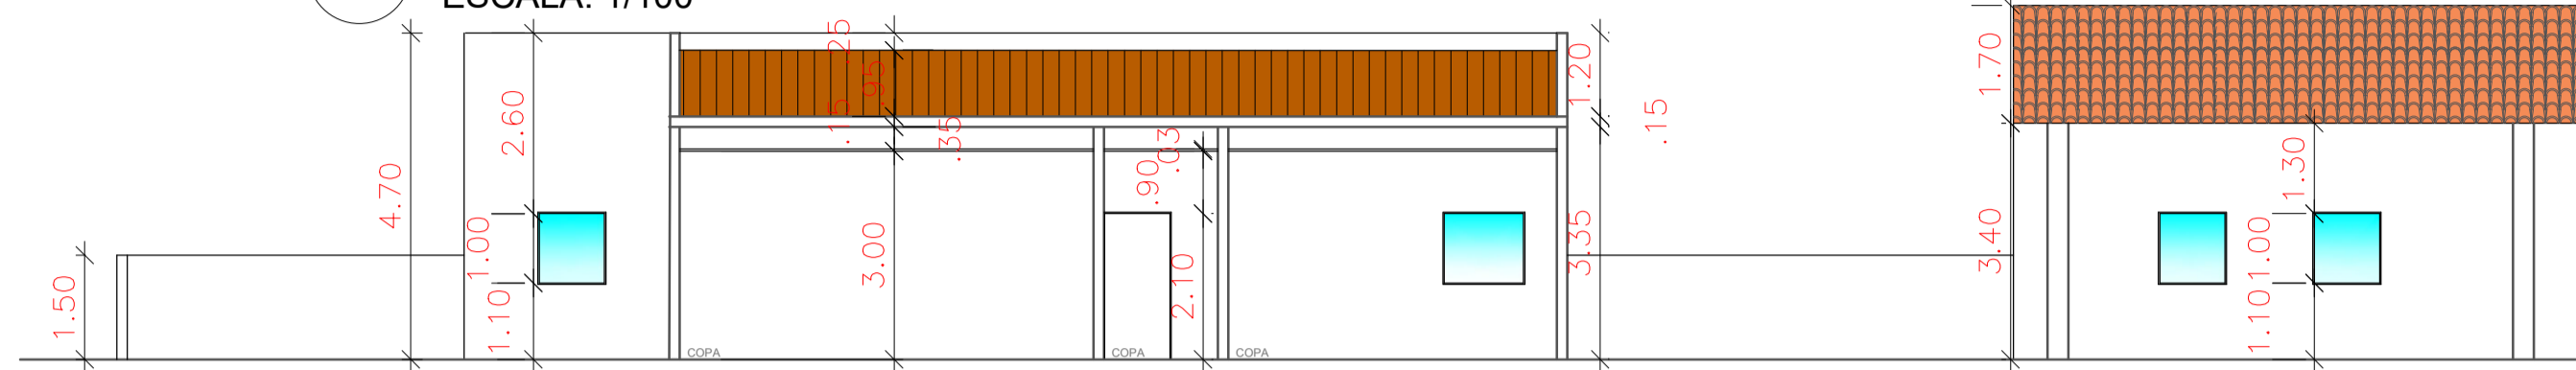


06 CORTE CC - REFORMA UBS
ESCALA: 1/100

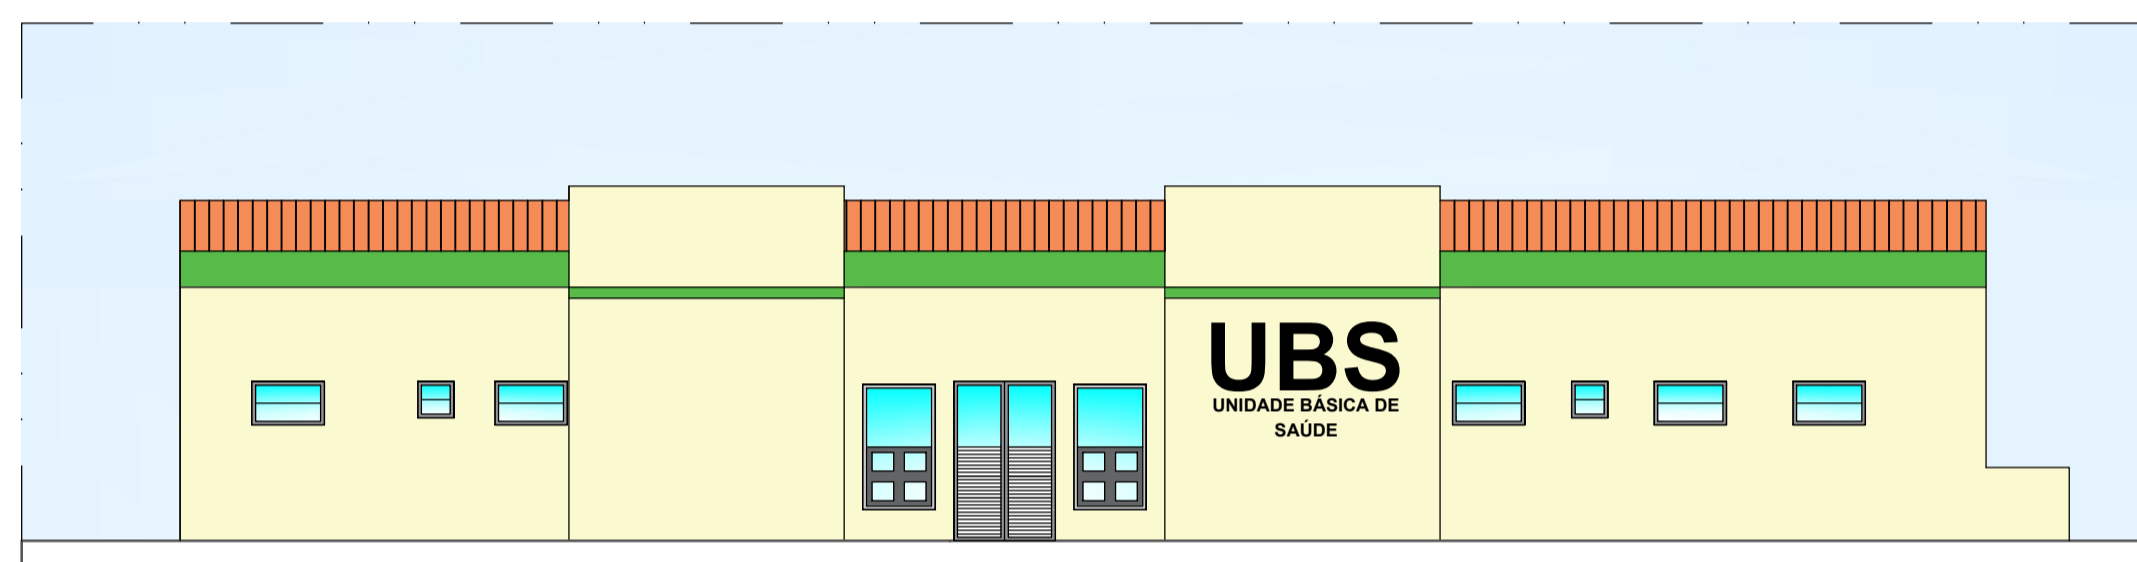


07 FACHADA SUL - REFORMA UBS
ESCALA: 1/100

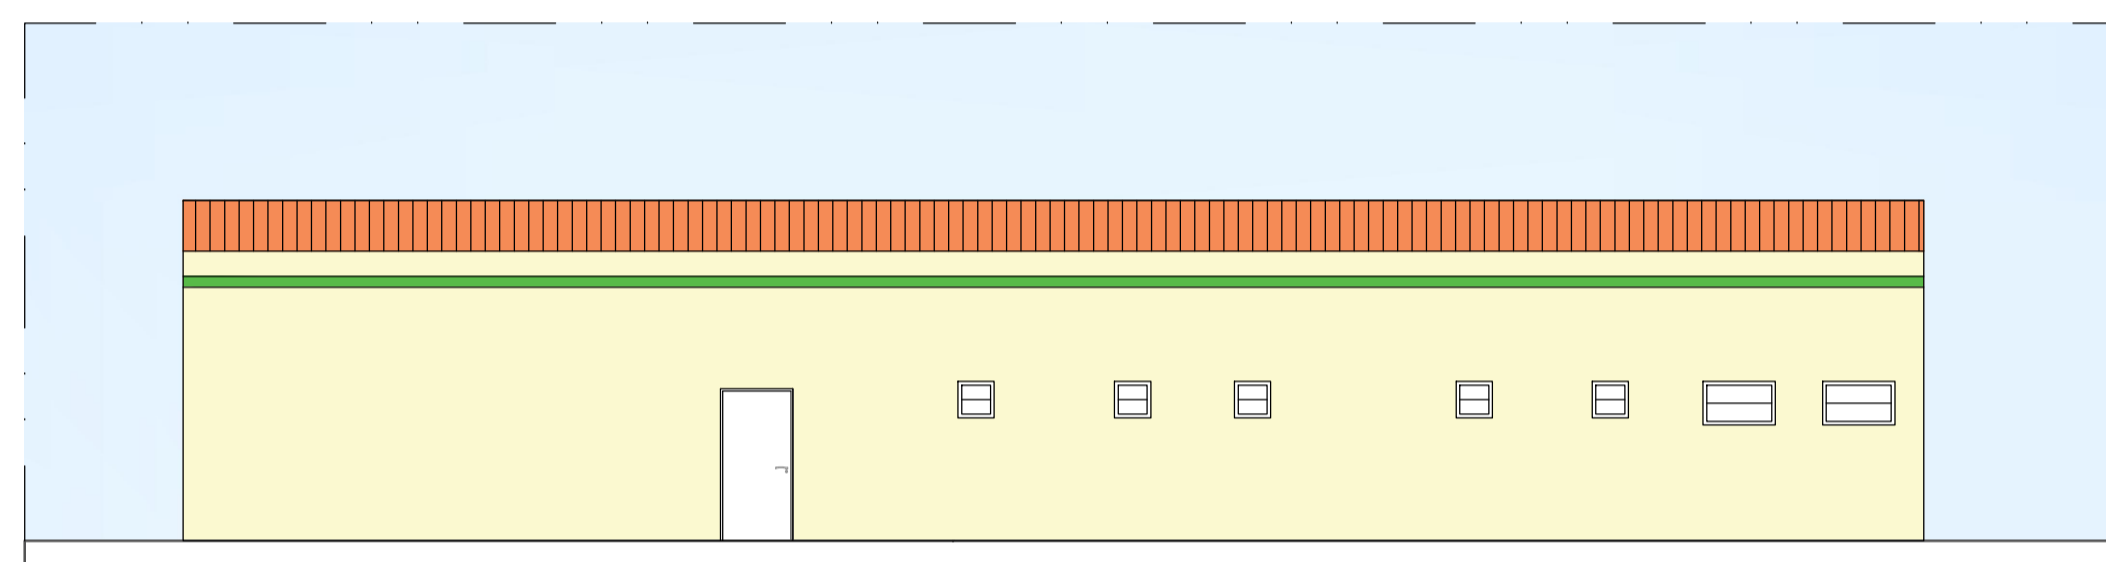


08 FACHADA NORTE - REFORMA UBS
ESCALA: 1/100

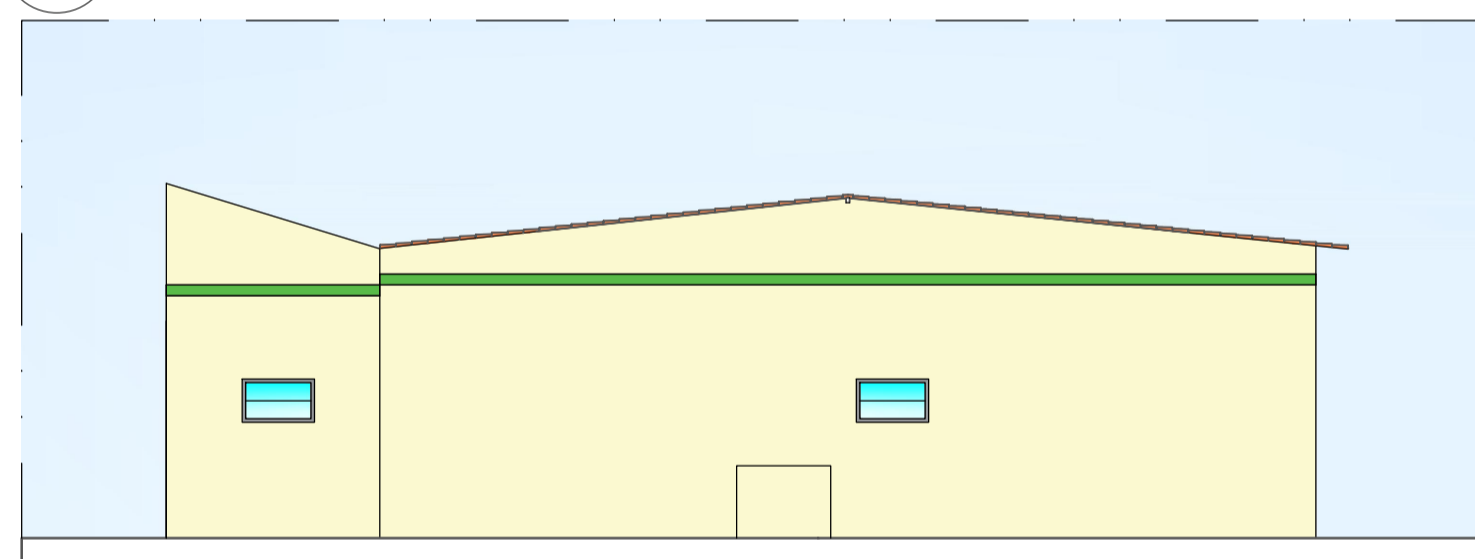


09 FACHADA LESTE - REFORMA UBS
ESCALA: 1/100

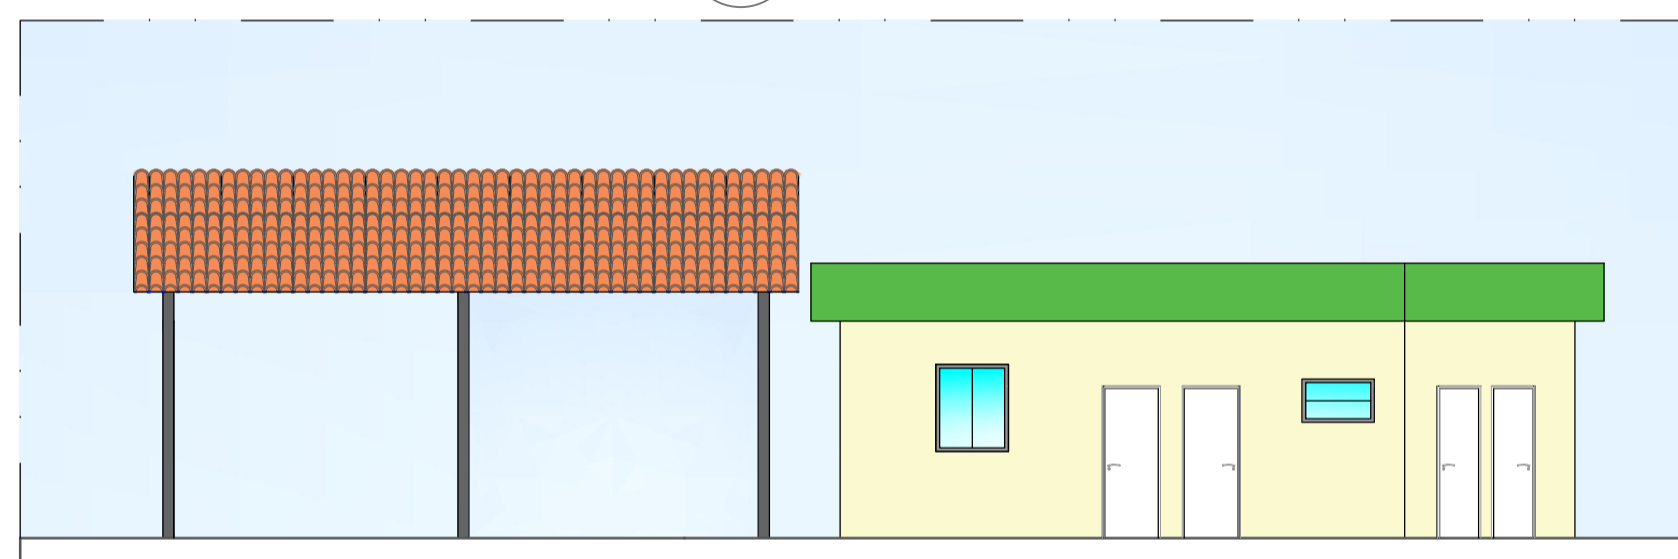


10 FACHADA SUL ANEXO
ESCALA: 1/100

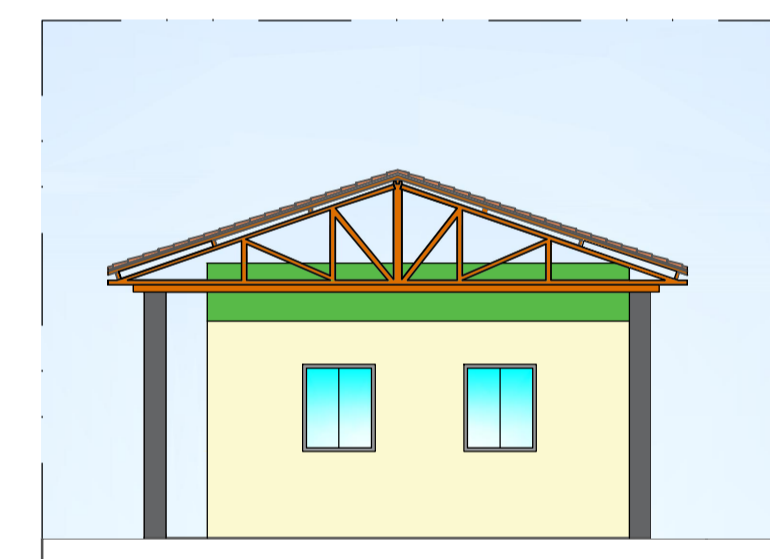


11 FACHADA LESTE ANEXO
ESCALA: 1/100

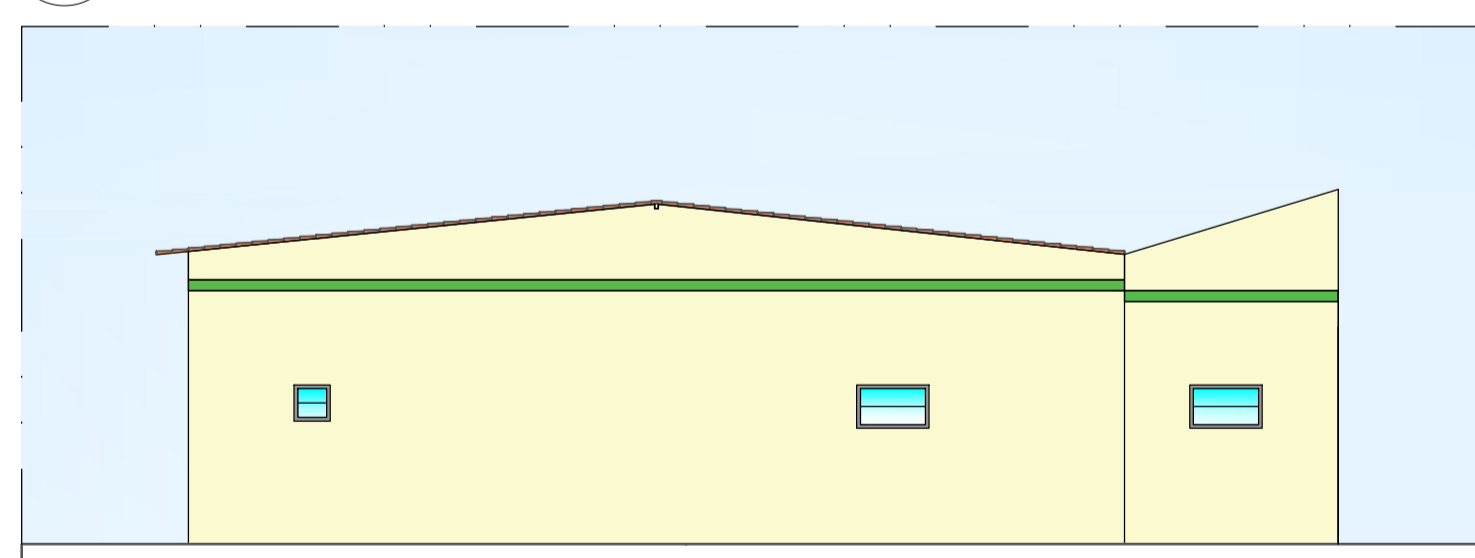


12 FACHADA OESTE - REFORMA UBS
ESCALA: 1/100

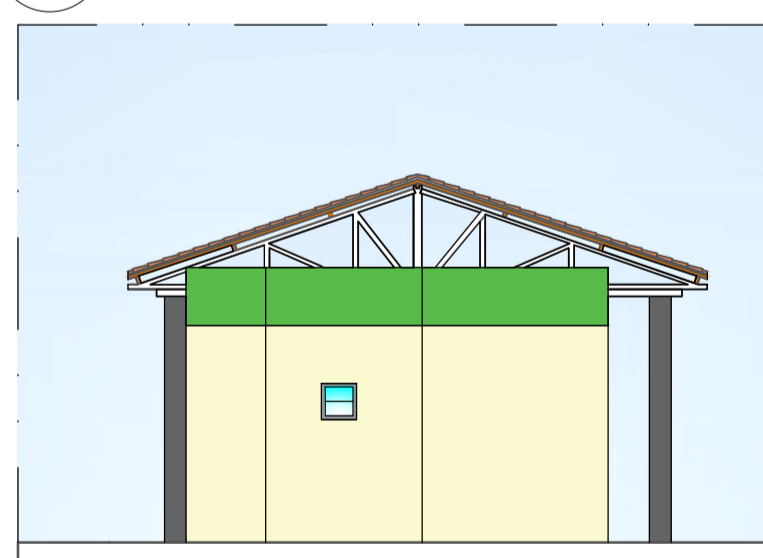


13 FACHADA OESTE ANEXO
ESCALA: 1/100

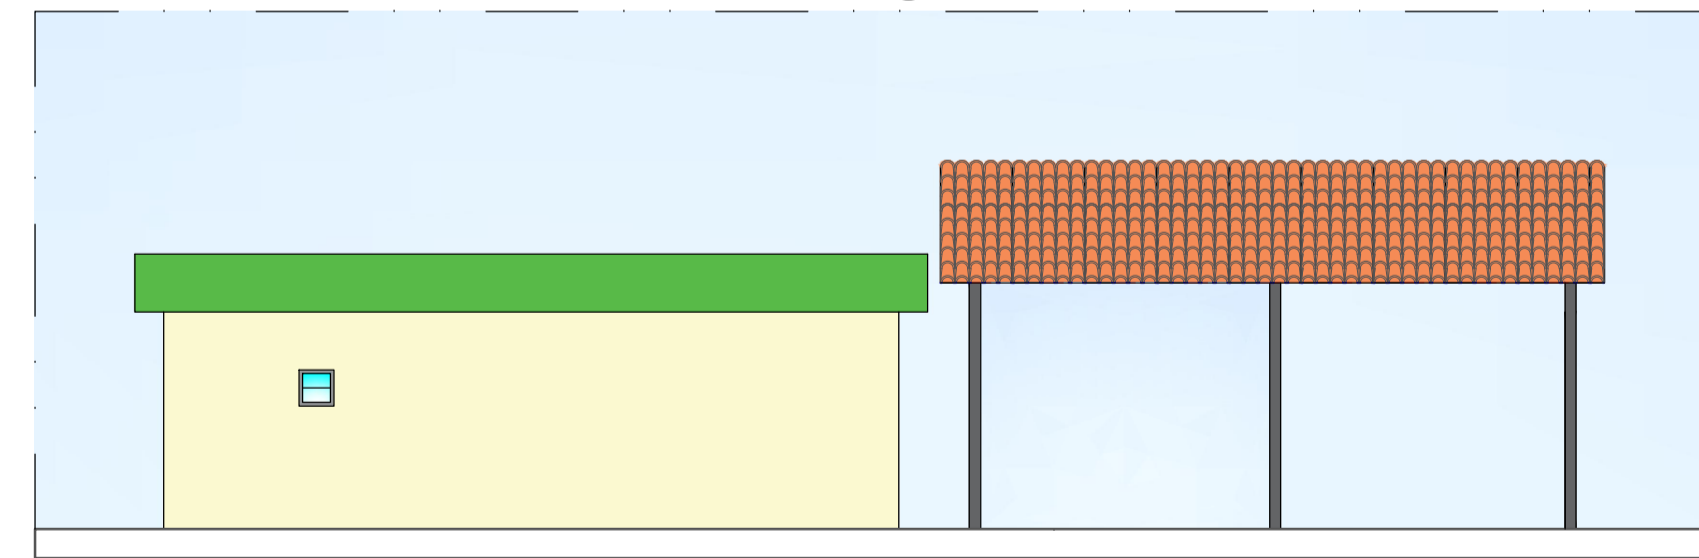


14 FACHADA NORTE ANEXO
ESCALA: 1/100

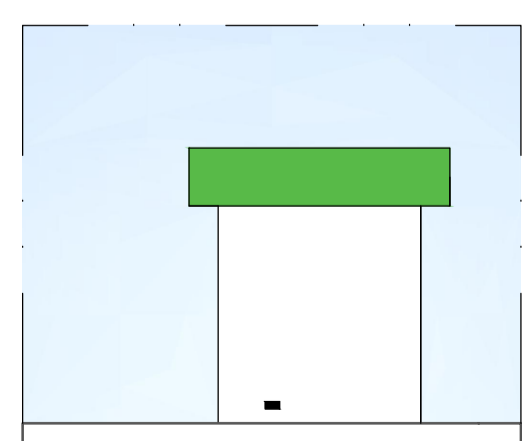


15 FACHADA LESTE BOX
ESCALA: 1/100

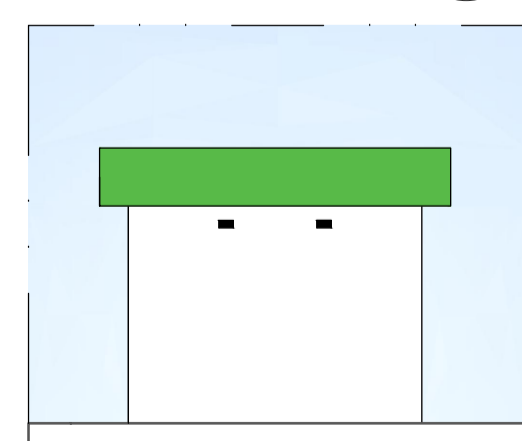

16 FACHADA NORTE BOX
ESCALA: 1/100

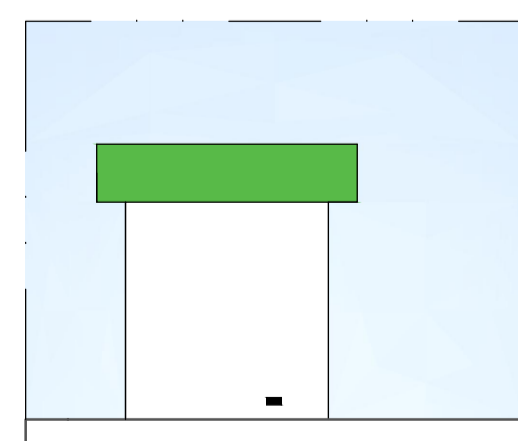

17 FACHADA OESTE BOX
ESCALA: 1/100

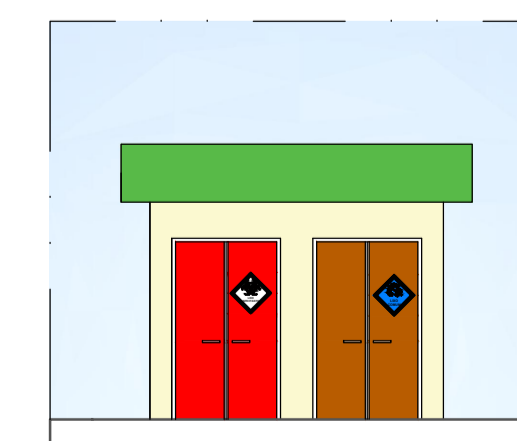

18 FACHADA SUL BOX
ESCALA: 1/100

AS INFORMAÇÕES DESTA DOCUMENTO SÃO PROPRIEDADE DA EMPATECH E DO CLIENTE DO PROJETO, SENDO PROIBIDA A UTILIZAÇÃO FORA DA SUA FINALIDADE.



Empatech
Engenharia para o Meio Ambiente - EPP
Rua: Nilo Peçanha, 68 - Prata
Campina Grande - Paraíba - CEP: 58.400-515
Telefones: (83) 3343-4526 / (83) 996395698 / (83) 987503292
(83) 988296045 / (83) 999550167 / (83) 988676852 / (83) 999852442
Email: empatech.engenharia@gmail.com / contato@empatech.com.br
Visite nosso site: www.empatech.com.br


Desenhos: **ARQUITETÔNICO - FACHADAS E CORTES** Prancha: **03/04**
Projeto: Arquitetônico Escala: Indicadas Data: AGO/18
Resp. Técnico: ANDRESA DE OLIVEIRA SILVA
Autor do Projeto: ANDRESA DE OLIVEIRA SILVA

Projeto: ARQUITETÔNICO - REFORMA UBS
Localização: CONGO/PB
Proprietário: PREFEITURA MUNICIPAL DE CONGO-PB

Distrito	Setor	Quadra	Face	Lote	Unidade	Controle

Proprietário: CONGO - PB

Responsável Técnico: Andresa de Oliveira Silva.
CREA: 161657258-2

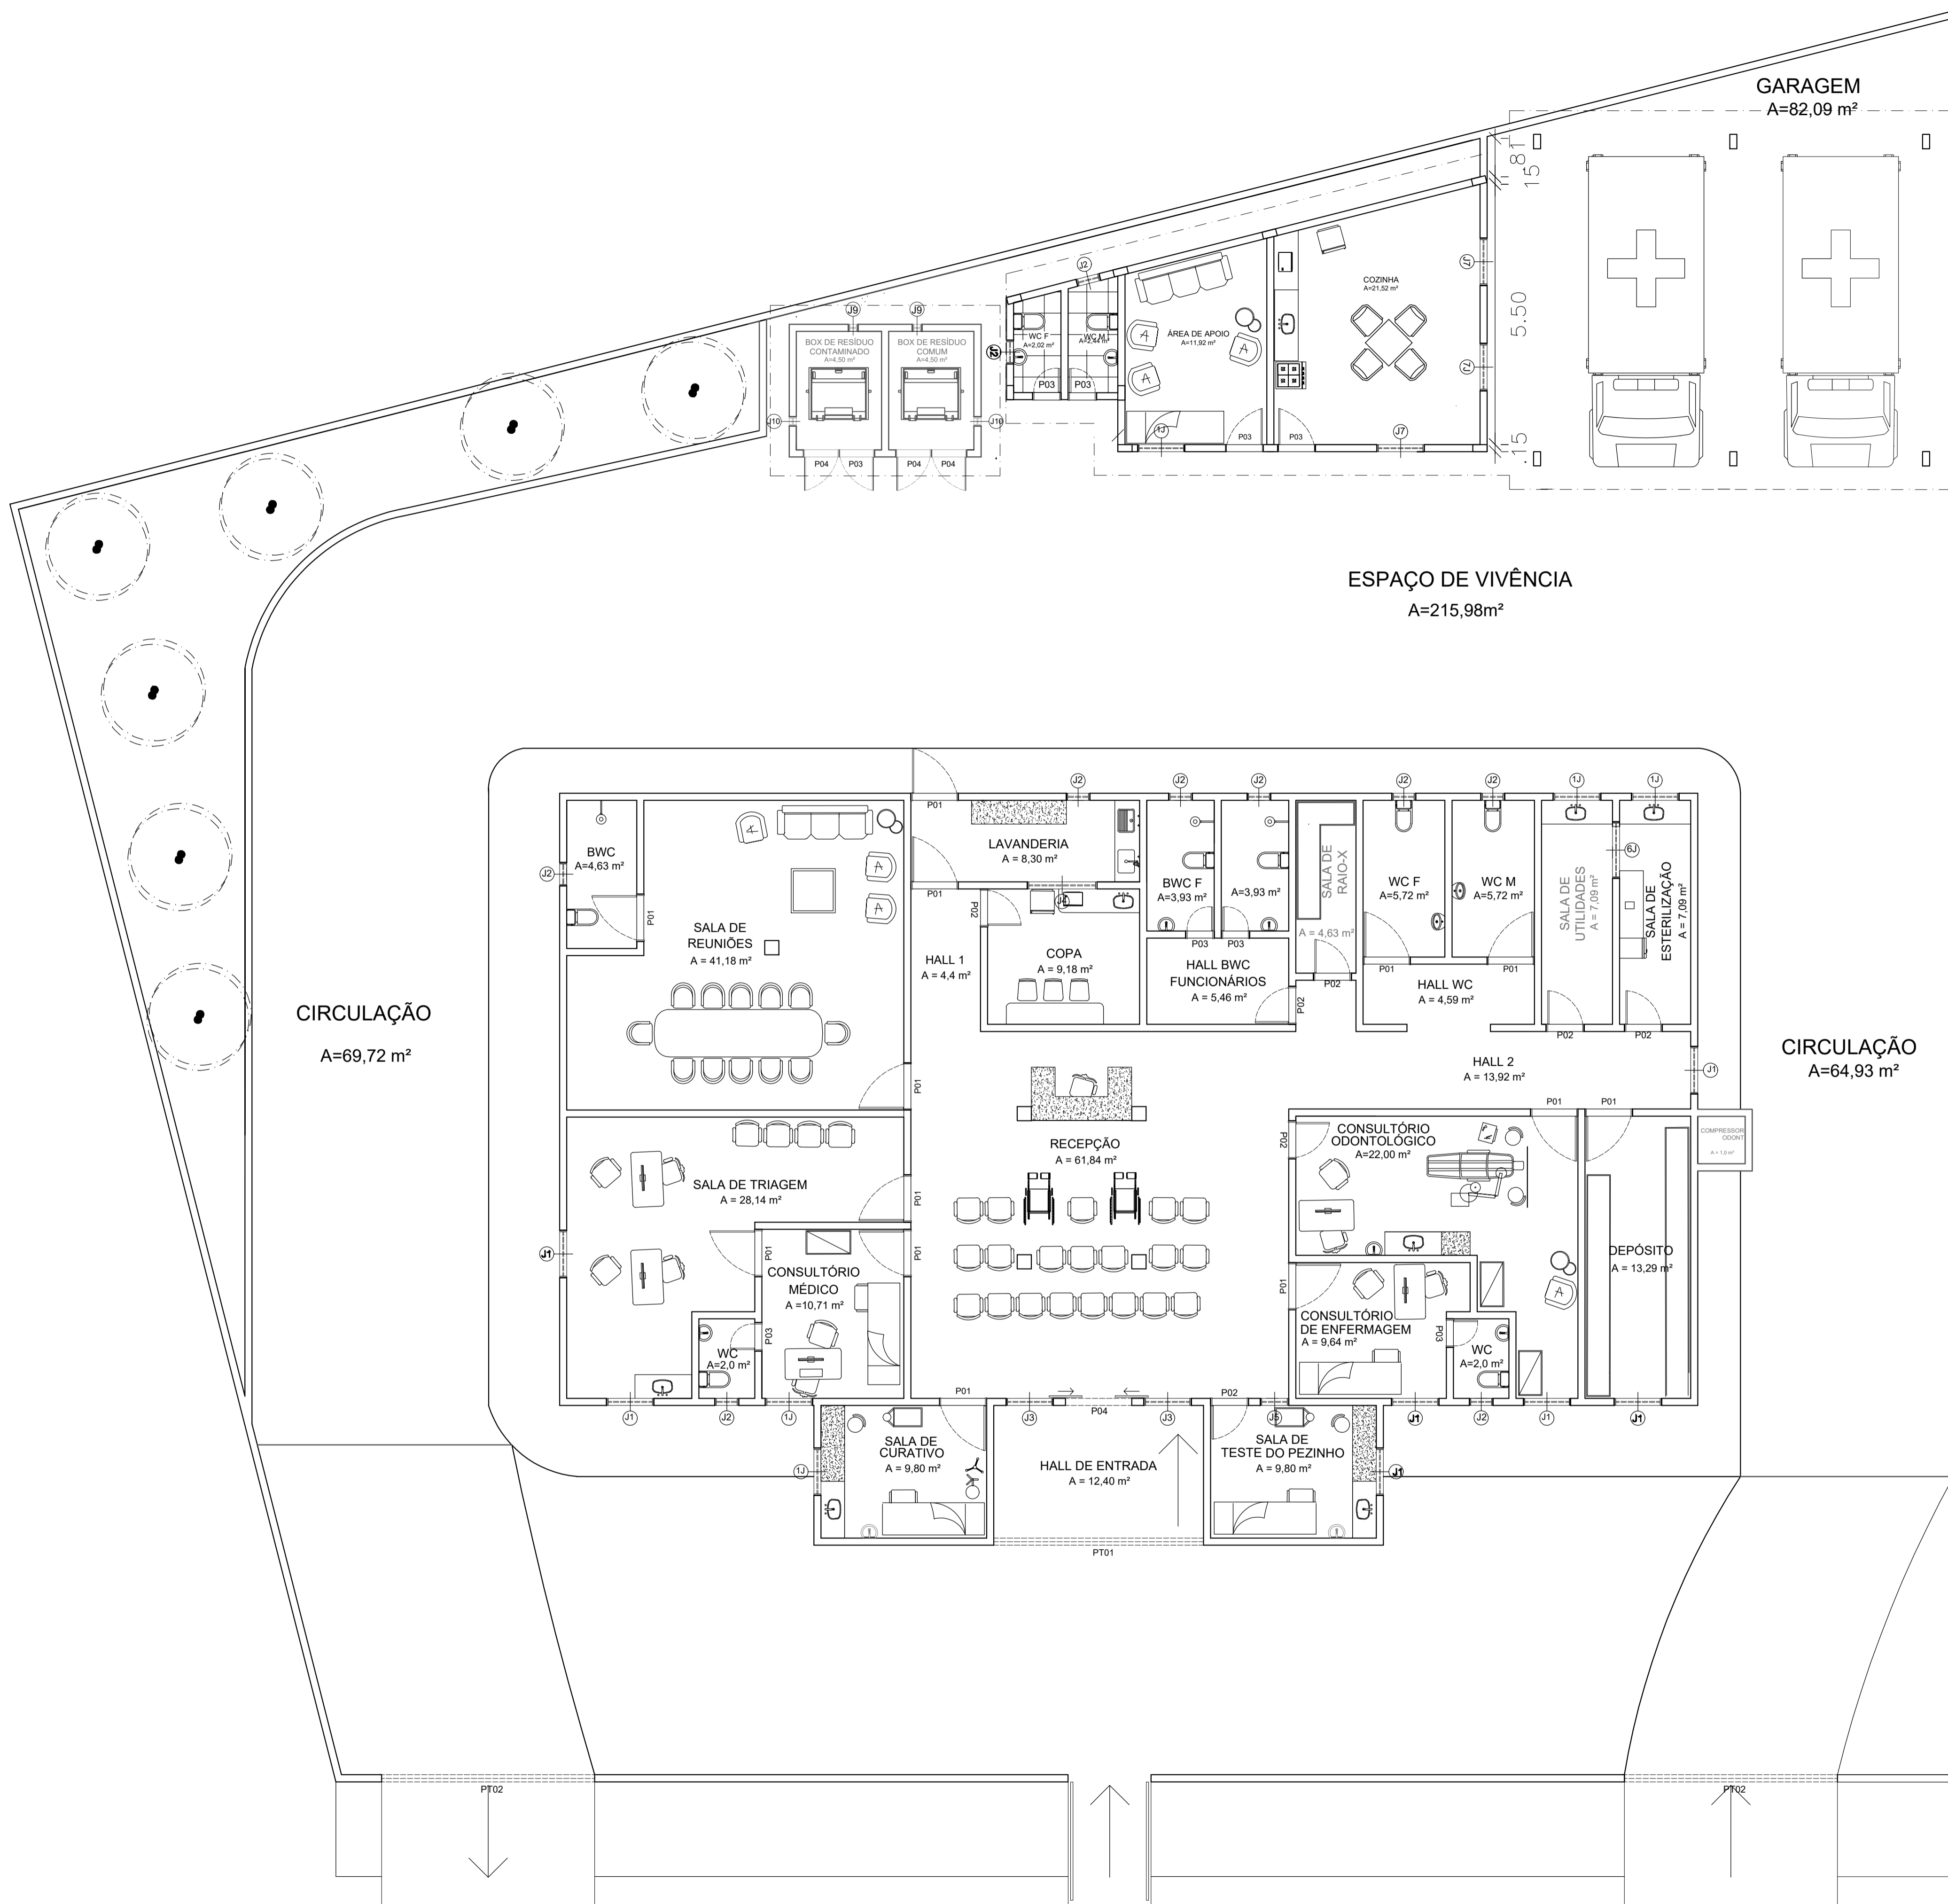

J - JANELA
P - PORTA
PT - PORTÃO
BWC - BANHEIRO
Pe - PEITORIL

QUADRO DE ESQUADRIAS	
PORTAS	
P01	1,00 x 2,10
P02	0,80 x 2,10
P03	0,60 x 2,10
P04	1,50 x 2,10
JANELAS	
J01	1,00 x 0,60 (Pe = 1,60)
J02	0,50 x 0,50 (Pe = 1,70)
J03	1,00 x 1,73 (Pe = 0,43)
J04	1,47 x 0,65 (Pe = 1,50)
J05	0,60 x 0,90 (Pe = 1,25)
J06	1,10 x 0,45 (Pe = 1,70)
J07	1,00 x 1,20 (Pe = 1,20)
J08	1,00 x 1,00 (Pe = 1,20)

AS INFORMAÇÕES DESTES DOCUMENTOS SÃO PROPRIEDADE DA EMPATECH E DO CLIENTE DO PROJETO, SENDO PROIBIDA A UTILIZAÇÃO FORA DA SUA FINALIDADE.

Empatech
Engenharia para o Meio Ambiente - EPP
Rua: Nilo Peçanha, 68 - Prata
Campina Grande - Paraíba - CEP: 58.400-515
Telefones: (83) 3343-4526 / (83) 996395988 / (83) 997503222
(83) 988296045 / (83) 999550167 / (83) 988676852 / (83) 999852442
Email: empatech.engenharia@gmail.com / contato@empatech.com.br
Visite nosso site: www.empatech.com.br

Desenhos: **ARQUITETÔNICO - LAYOUT** Prancha: **04/04**

Projeto: **Arquitetônico** Escala: **Indicadas** Data: **NOV/18**
Resp. Técnico: **ANDRESA DE OLIVEIRA SILVA**
Autor do Projeto: **ANDRESA DE OLIVEIRA SILVA**

Projeto: **ARQUITETÔNICO - REFORMA UBS**
Localização: **CONGO/PB**
Proprietário: **PREFEITURA MUNICIPAL DE CONGO-PB**

Distrito	Setor	Quadra	Face	Lote	Unidade	Controle

Proprietário: **CONGO - PB**

Responsável Técnico: **Andresa de Oliveira Silva.**
CREA: 161657258-2